
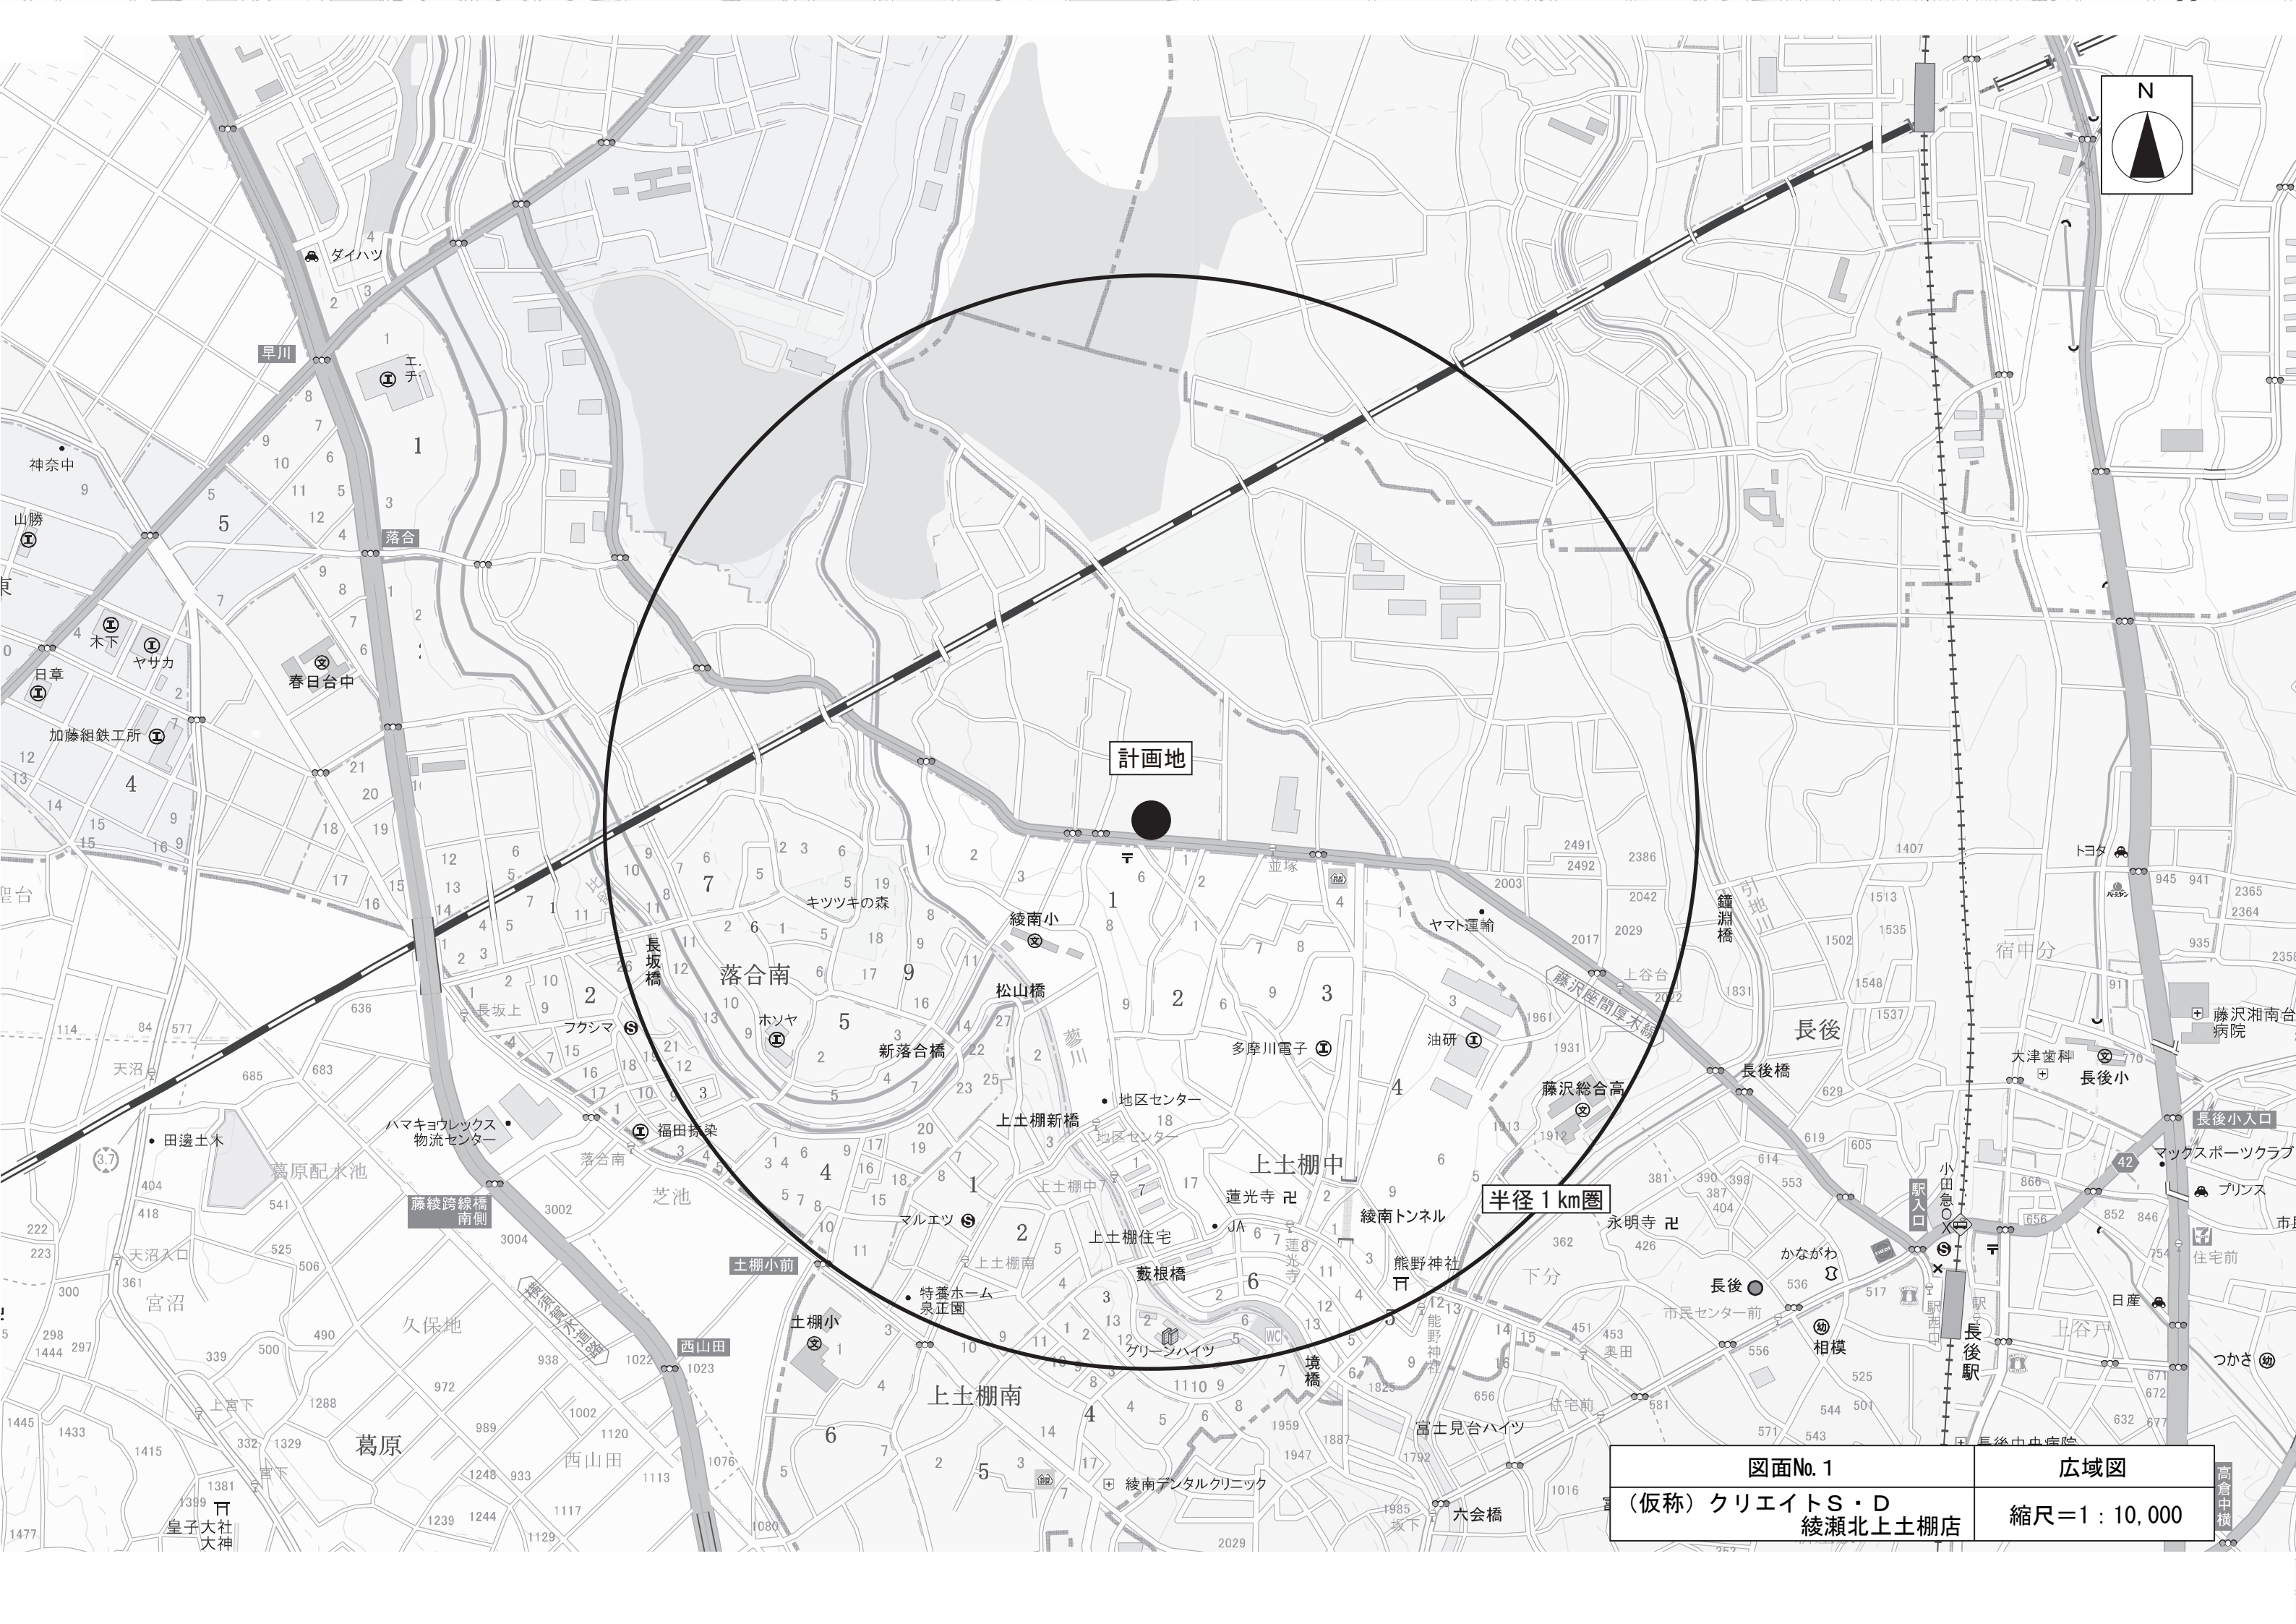


計画地

半径 1 km 圏

図面No. 1 (仮称) クリエイト S・D 綾瀬北上土棚店	広域図 縮尺=1 : 10,000
--------------------------------------	----------------------

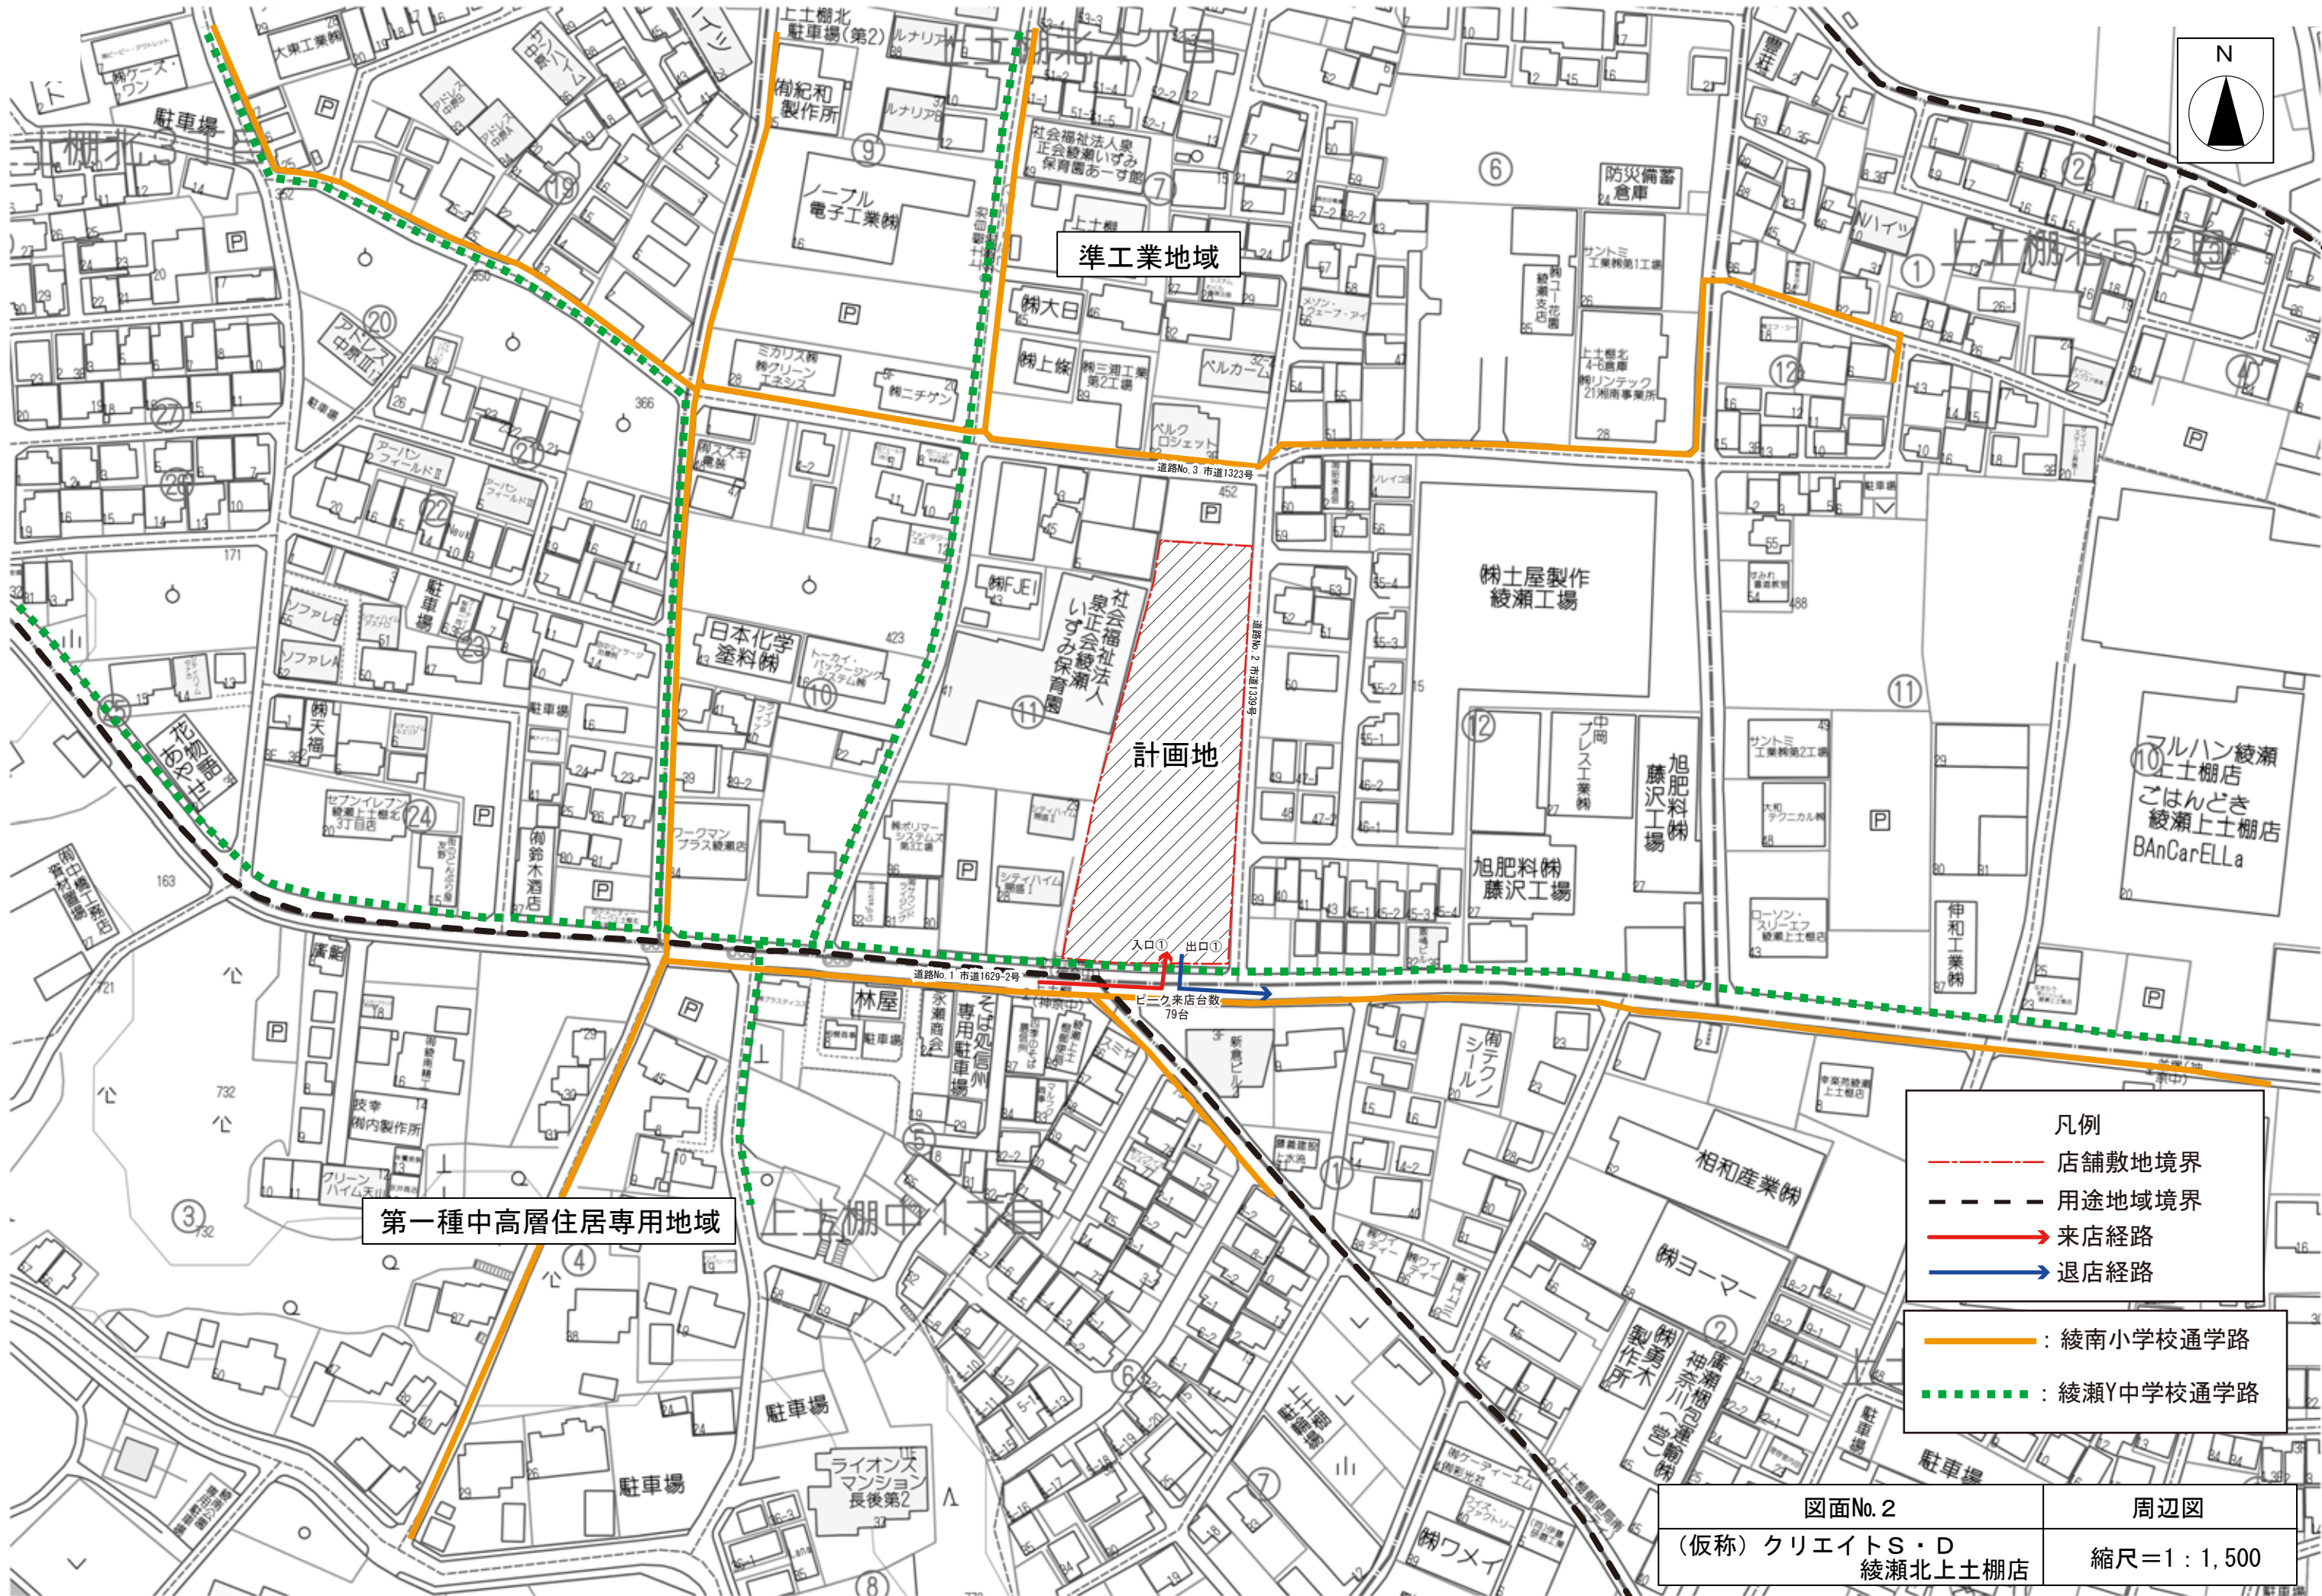

準工業地域

計画地



第一種中高層住居専用地域

- 凡例
- 店舗敷地境界
 - 用途地域境界
 - 来店経路
 - 退店経路

- : 綾南小学校通学路
- : 綾瀬Y中学校通学路

図面No. 2 (仮称) クリエイトS・D 綾瀬北上土棚店	周辺図 縮尺=1 : 1,500
-------------------------------------	---------------------




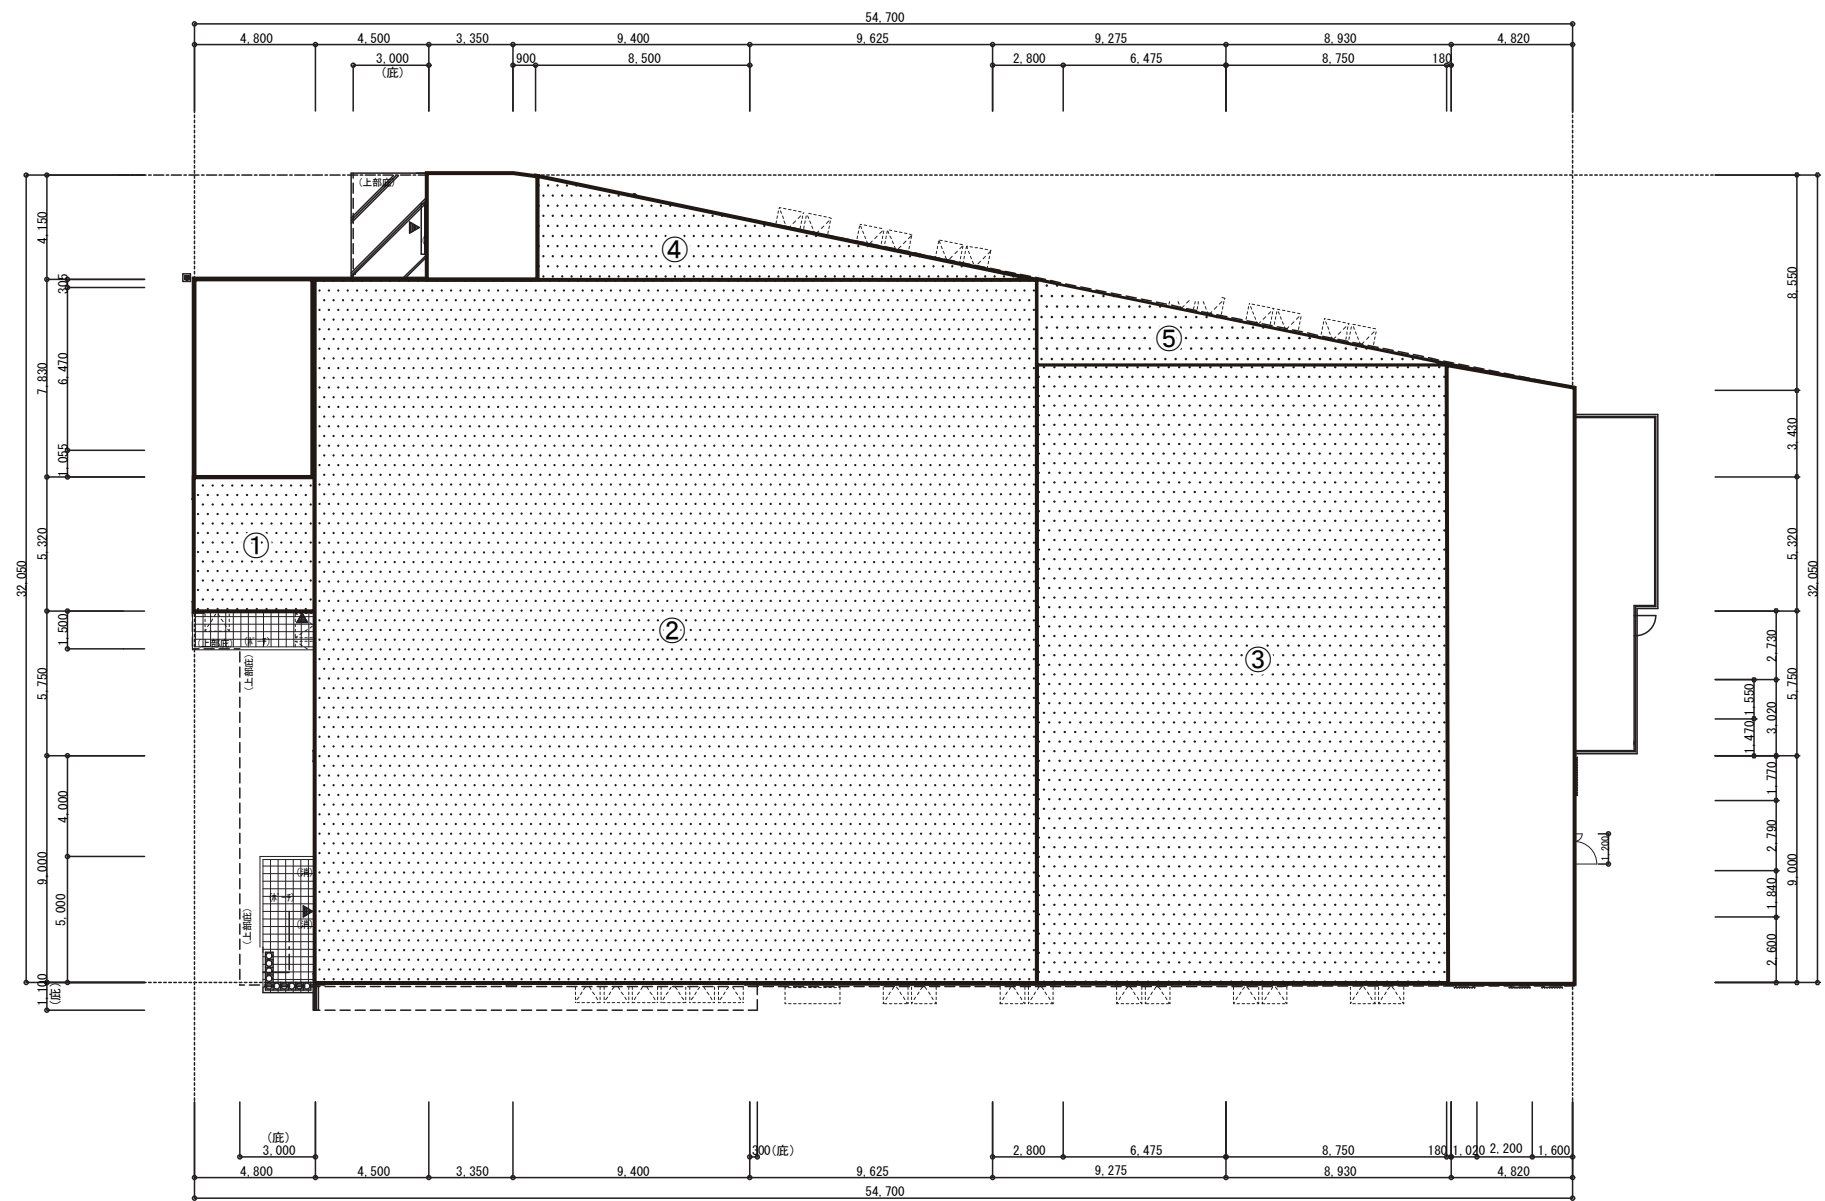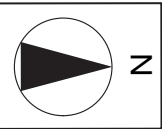


求 積 表									
番号	計 算 式								
①	4.80	×	5.32			=	25.54	m ²	
②	28.66	×	27.90			=	799.61	m ²	
③	16.41	×	24.525			=	402.46	m ²	
④	19.96	×	4.15	÷	2	=	41.42	m ²	
⑤	16.41	×	3.37	÷	2	=	27.65	m ²	
合計	店舗面積合計							1,296.68	m ²

図面No.4	平面図兼求積図
(仮称) クリエイトS・D 綾瀬北上土棚店	縮尺=1：300


南側立面図

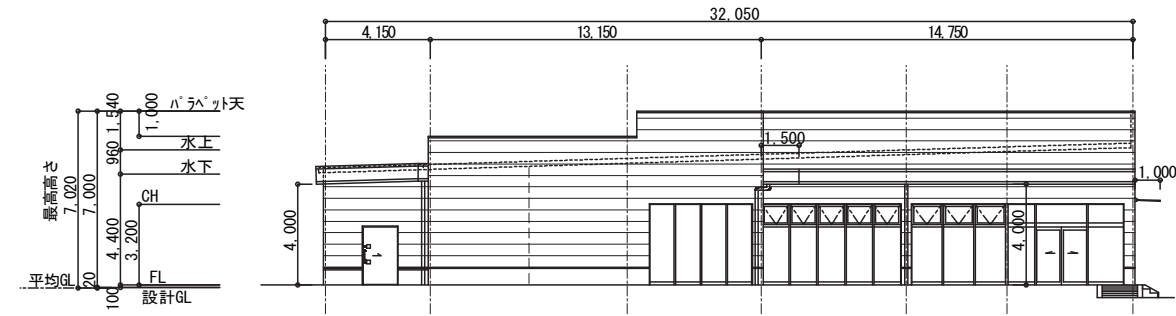


東側立面図

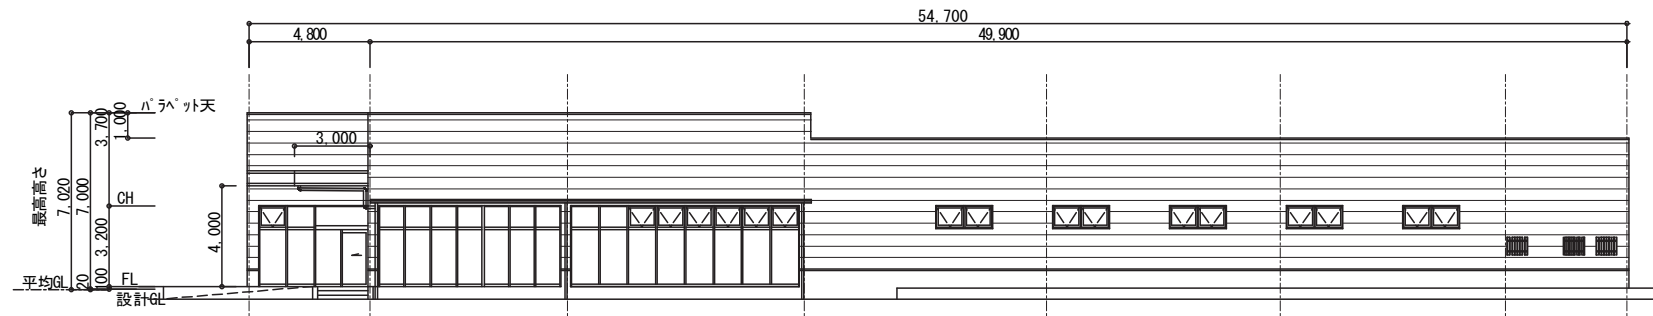

北側立面図

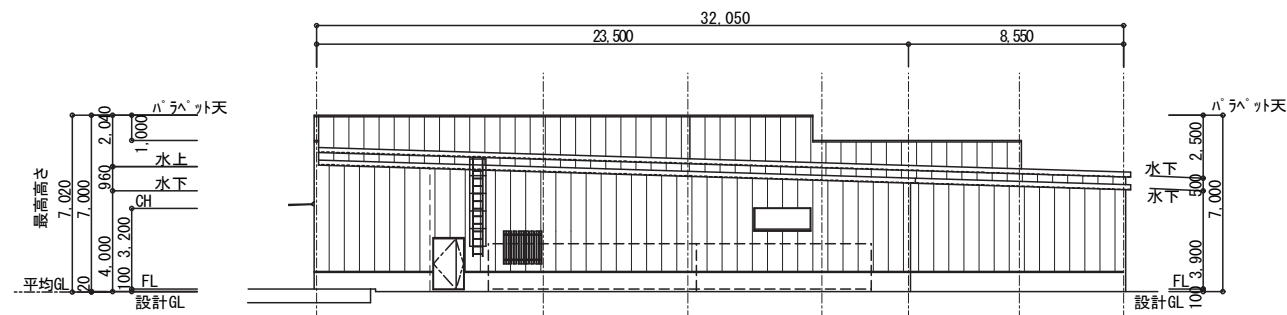

西側立面図

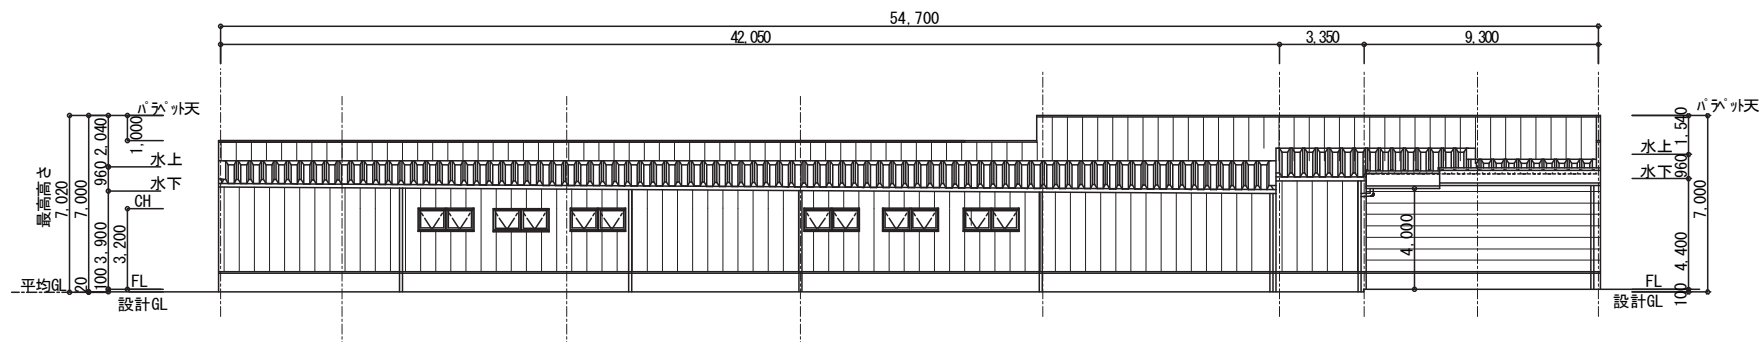

図面No.5	立面図
(仮称) クリエイトS・D 綾瀬北上土棚店	縮尺=1 : 300