


既存住宅の平面図等

145050 A07

添付資料11-1

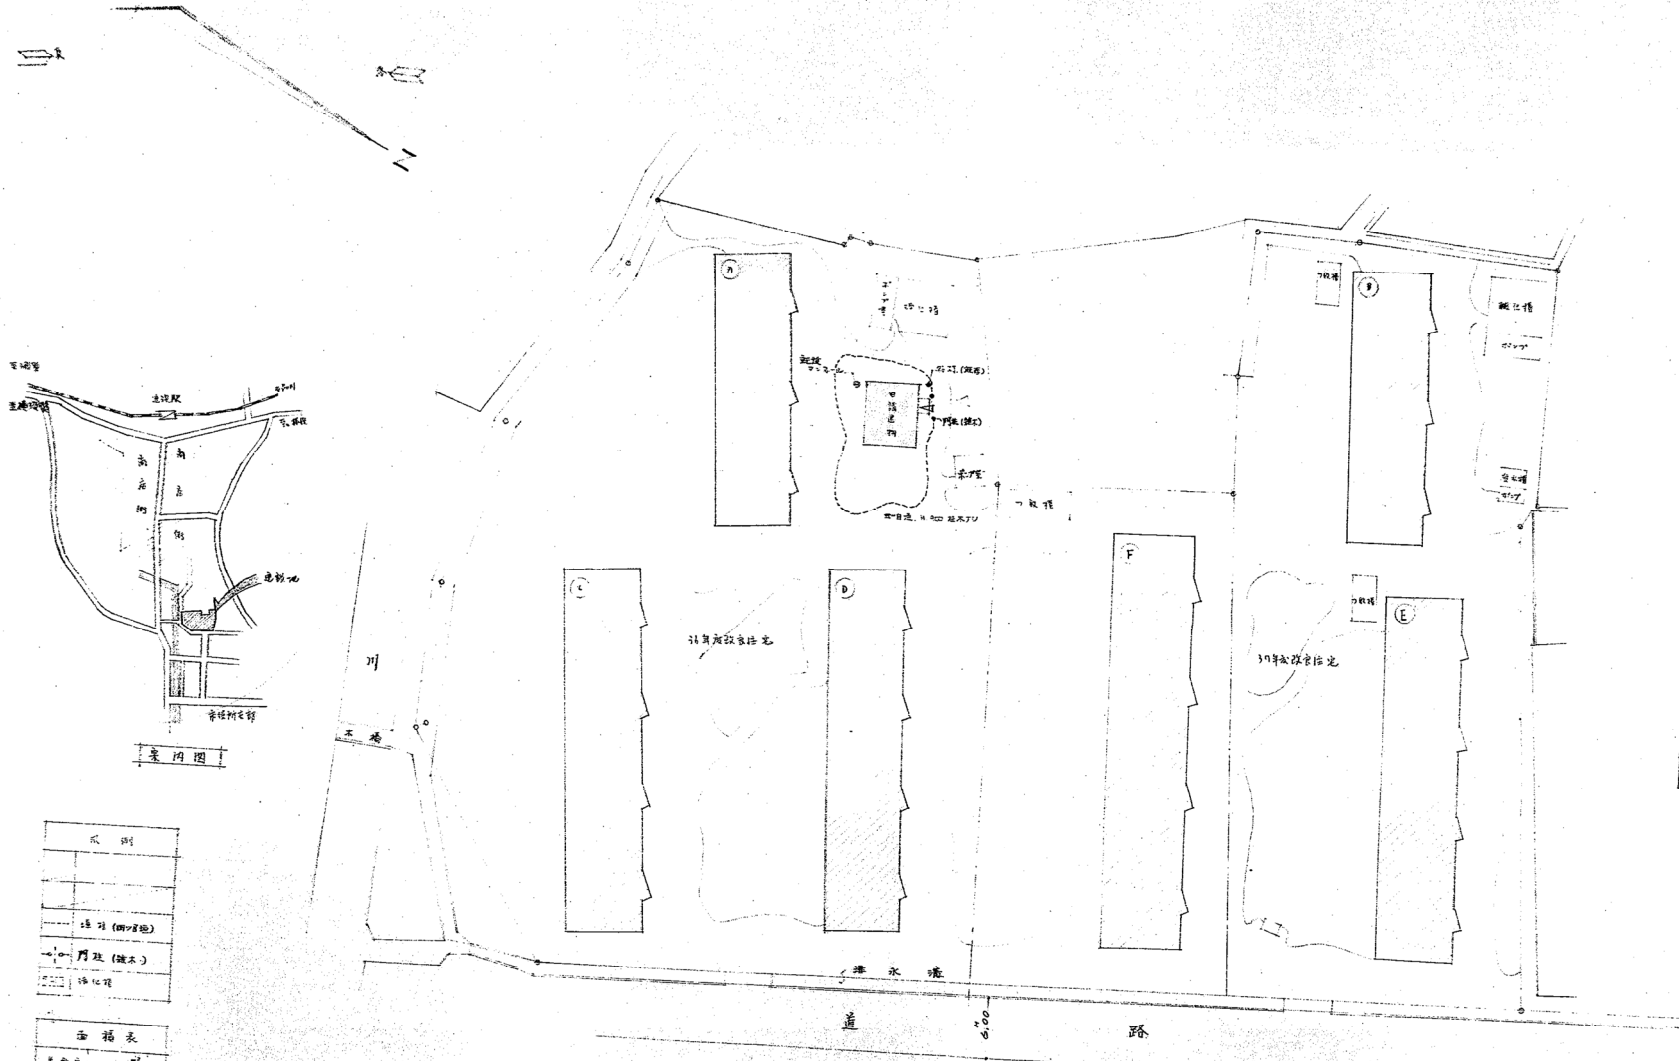

面積表	
敷地面積	7,837.05
A棟建築面積	222.210
B棟建築面積	912.872
C棟 A=	222.210
C棟 B=	212.872
D棟 A=	304.291
D棟 B=	1,217.144
E棟 A=	251.074
E棟 B=	1,004.286
F棟 A=	251.074
F棟 B=	320.792
初寸量 A	11,570
初寸量 B	11,570
申請建物	37.366
建物面積計	1,644.164
	延 4,922.158

凡例	
[Symbol]	透視図
[Symbol]	透視図 (透視)
[Symbol]	透視図 (透視)
[Symbol]	透視図


面積表	
敷地面積	7,836
計	37,366

配置図 1/200


公営住宅40年度計画
 建築計画
 建築計画
 建築計画
 建築計画
 建築計画




D立断面 1/100

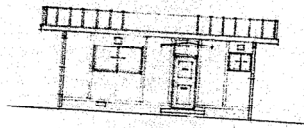


A立断面 1/100

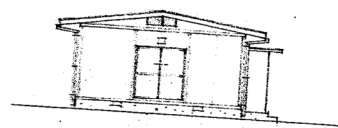

B立断面 1/100

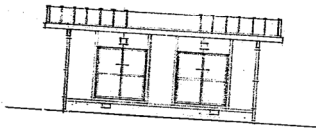


C立断面 1/100

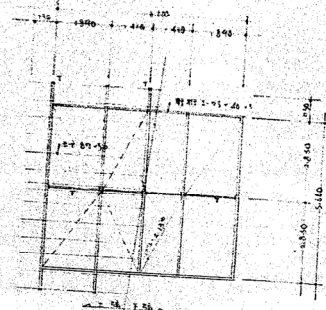


小屋伏図 1/100




大井伏図 1/100

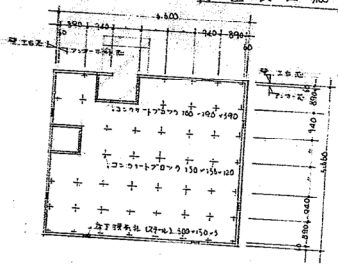

基礎伏図 1/100

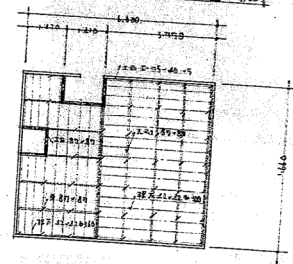

床伏図 1/100

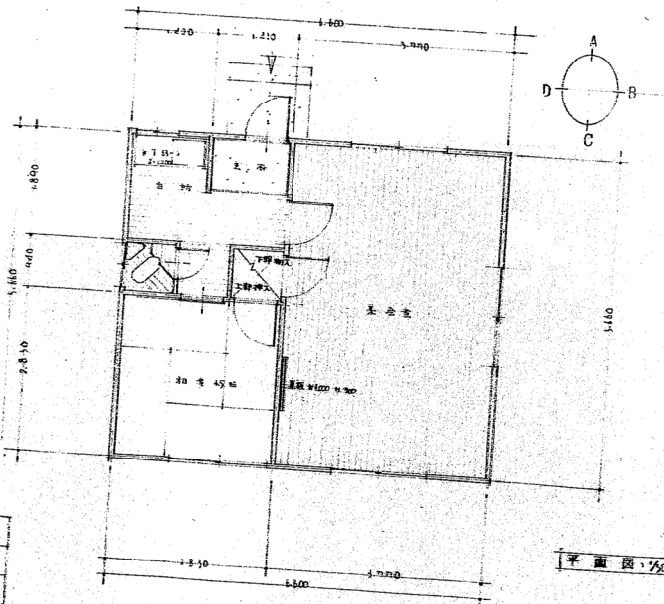

平面図 1/50

【設計概要】

名 称	道徳耐震委員会新築工事
場 所	福岡県市道港本町1の2/2
面 積	5840・6400 = 37,356㎡
基 礎	鉄筋コンクリート固基礎 壁・柱は鉄筋コンクリート
構 造	軽量鉄骨組 部分木造 鉄筋コンクリート
屋 根	本工事は鉄骨組 部分木造 鉄筋コンクリート
外 装	軽量鉄骨組 鉄筋コンクリート
内 装	鉄筋コンクリート
外 装	タイル貼付
破 損	タイル剥離
材 質	タイル剥離
注 意	鉄筋コンクリート
備 考	鉄筋コンクリート

【室内仕上表】

部 位	床	壁	天井	床 下
主 室	タイル貼付	タイル貼付	石膏ボード	タイル貼付
主 浴	タイル貼付	タイル貼付	石膏ボード	タイル貼付
主 廊	タイル貼付	タイル貼付	石膏ボード	タイル貼付
主 入	タイル貼付	タイル貼付	石膏ボード	タイル貼付
主 出	タイル貼付	タイル貼付	石膏ボード	タイル貼付

設計者: 〇〇〇
 監理者: 〇〇〇
 縮尺: 1/100
 2/3