

図面No. 1 HARD OFF・OFF HOUSE・Hobby OFF 愛甲石田店 ・アクロスプラザ	広域図 縮尺=1:10,000
--	--------------------

第一種低層
住居専用地域

第一種中高層住居専用地域

第一種住居地域

計画地

準工業地域


第一種住居地域




- 凡例
- - - : 用途地域境界
 - (red) : 来店経路
 - (blue) : 退店経路
 - - - (green) : 緑台小学校通学路
 - - - (black) : 成瀬小学校通学路
 - - - (yellow) : 成瀬中学校通学路

図面No. 2
HARD OFF・OFF HOUSE・Hobby OFF
愛甲石田店

周辺図
縮尺=1:1,500

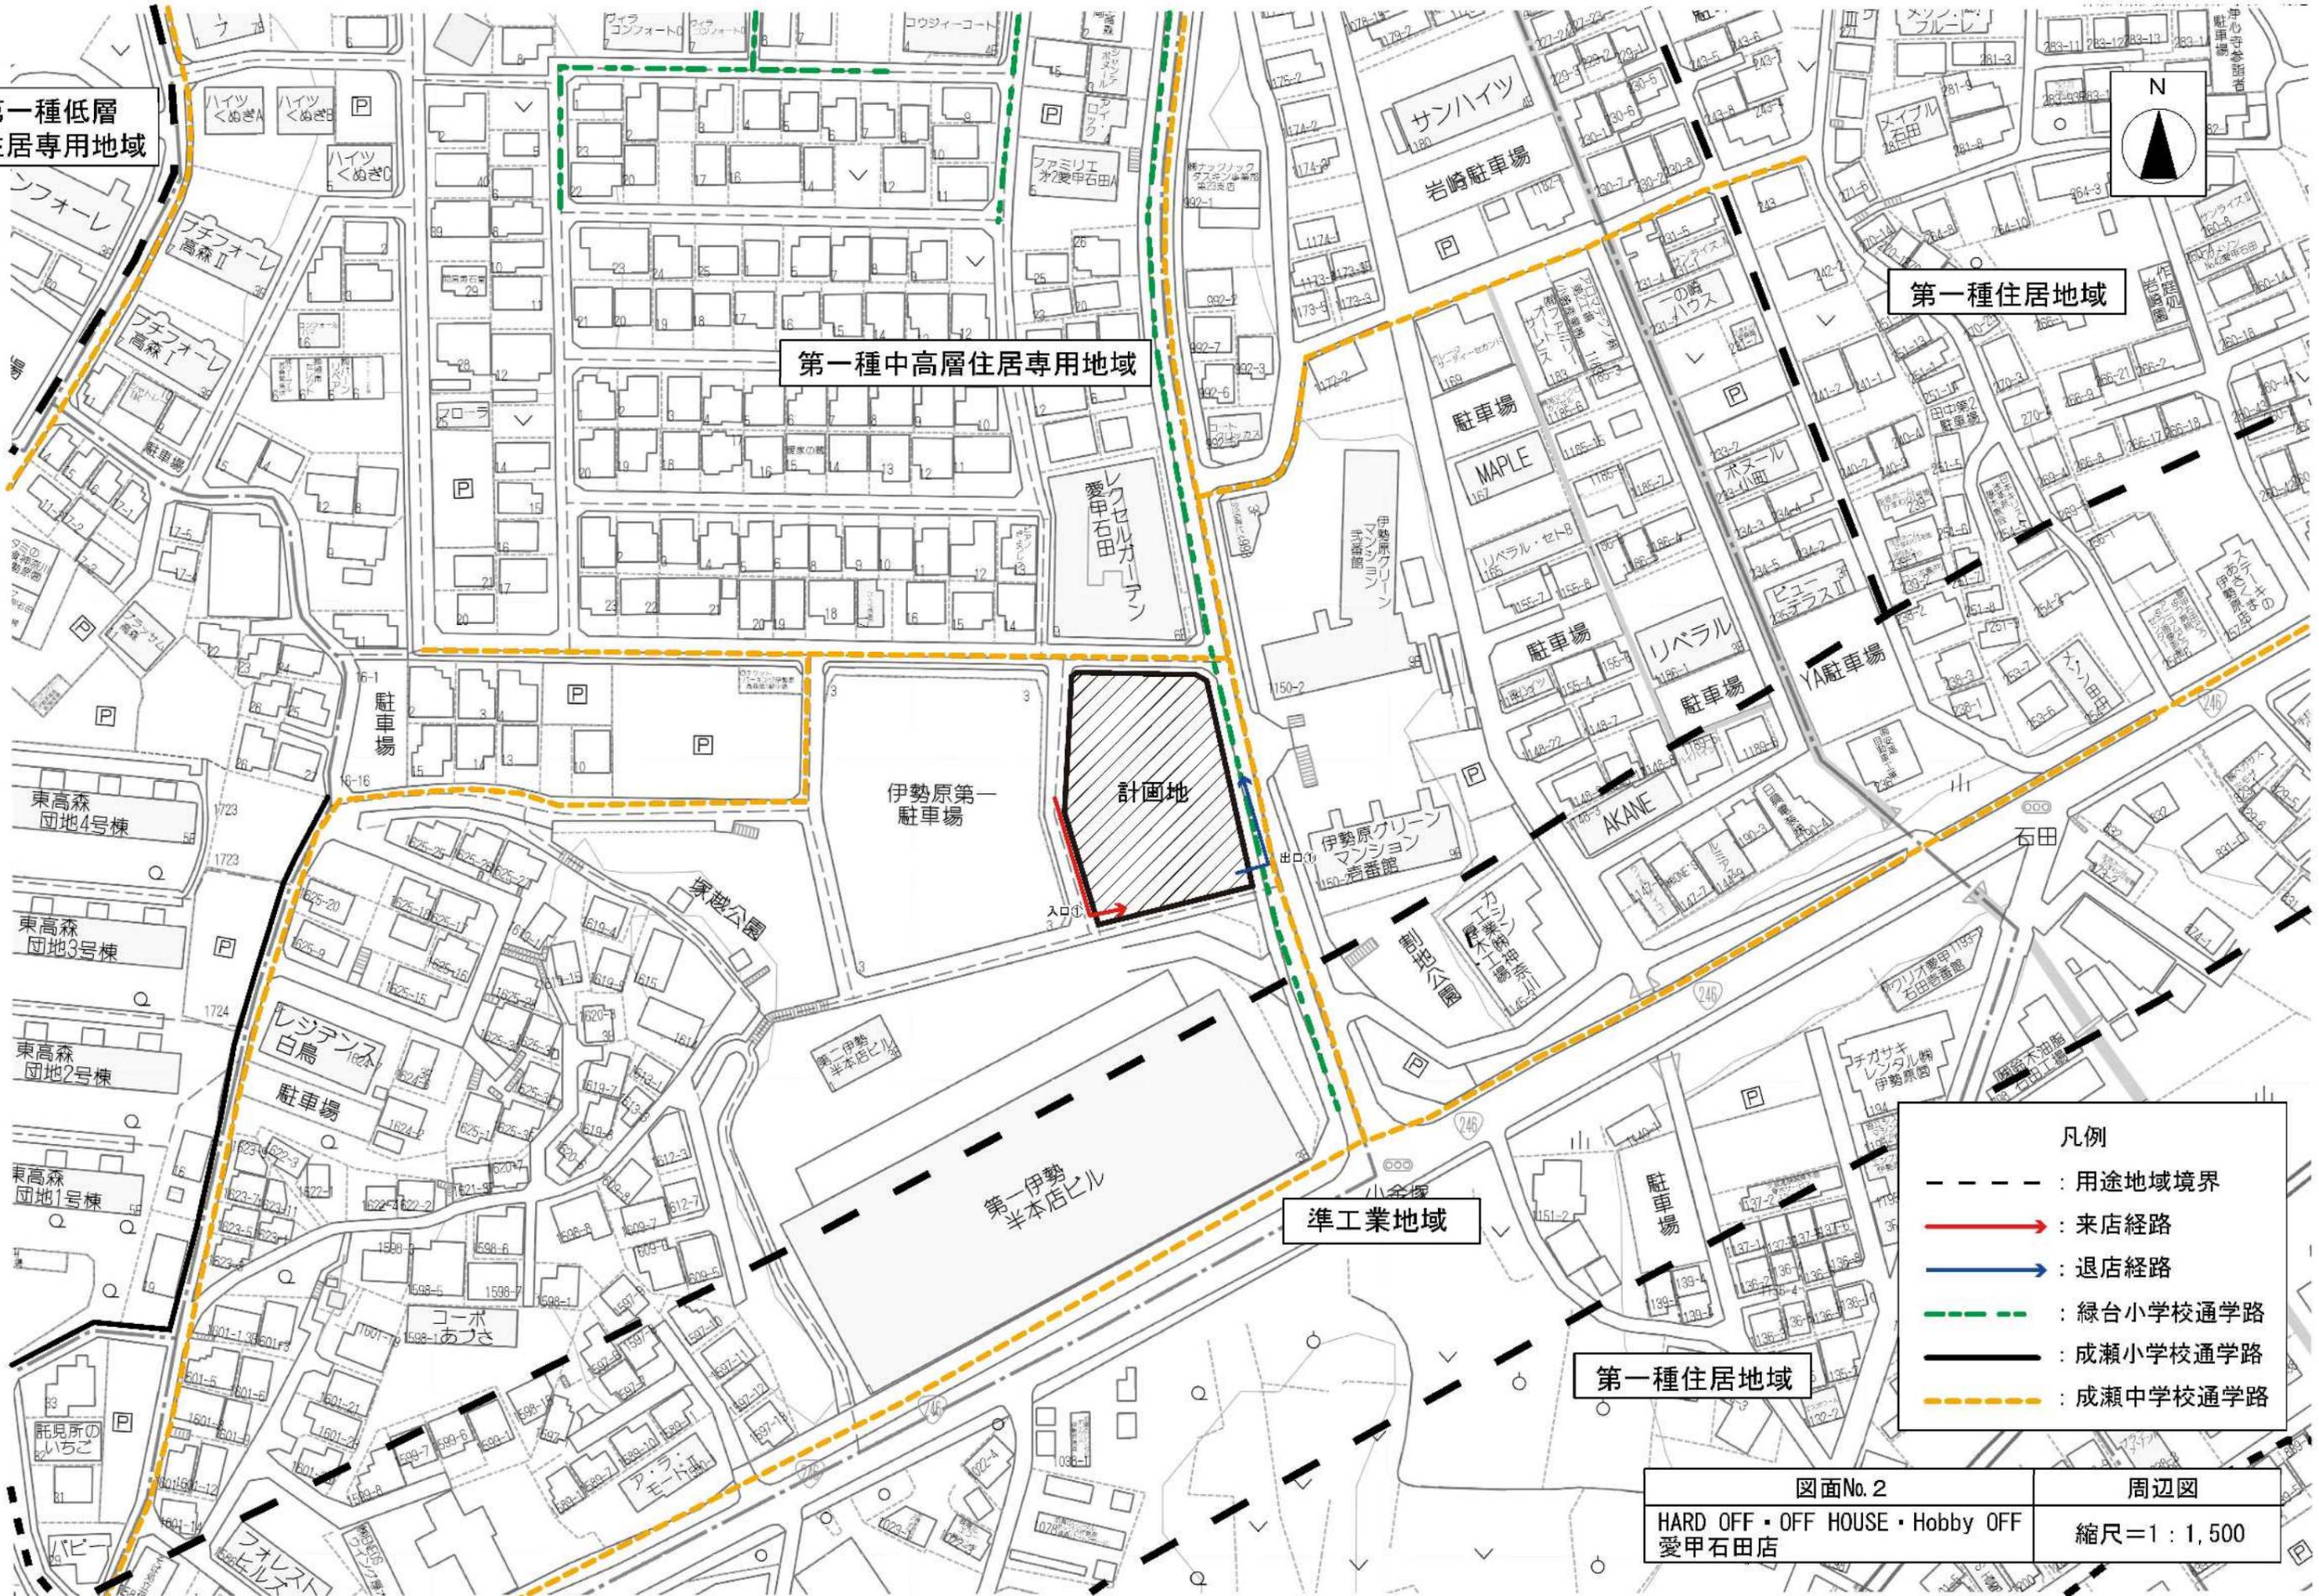


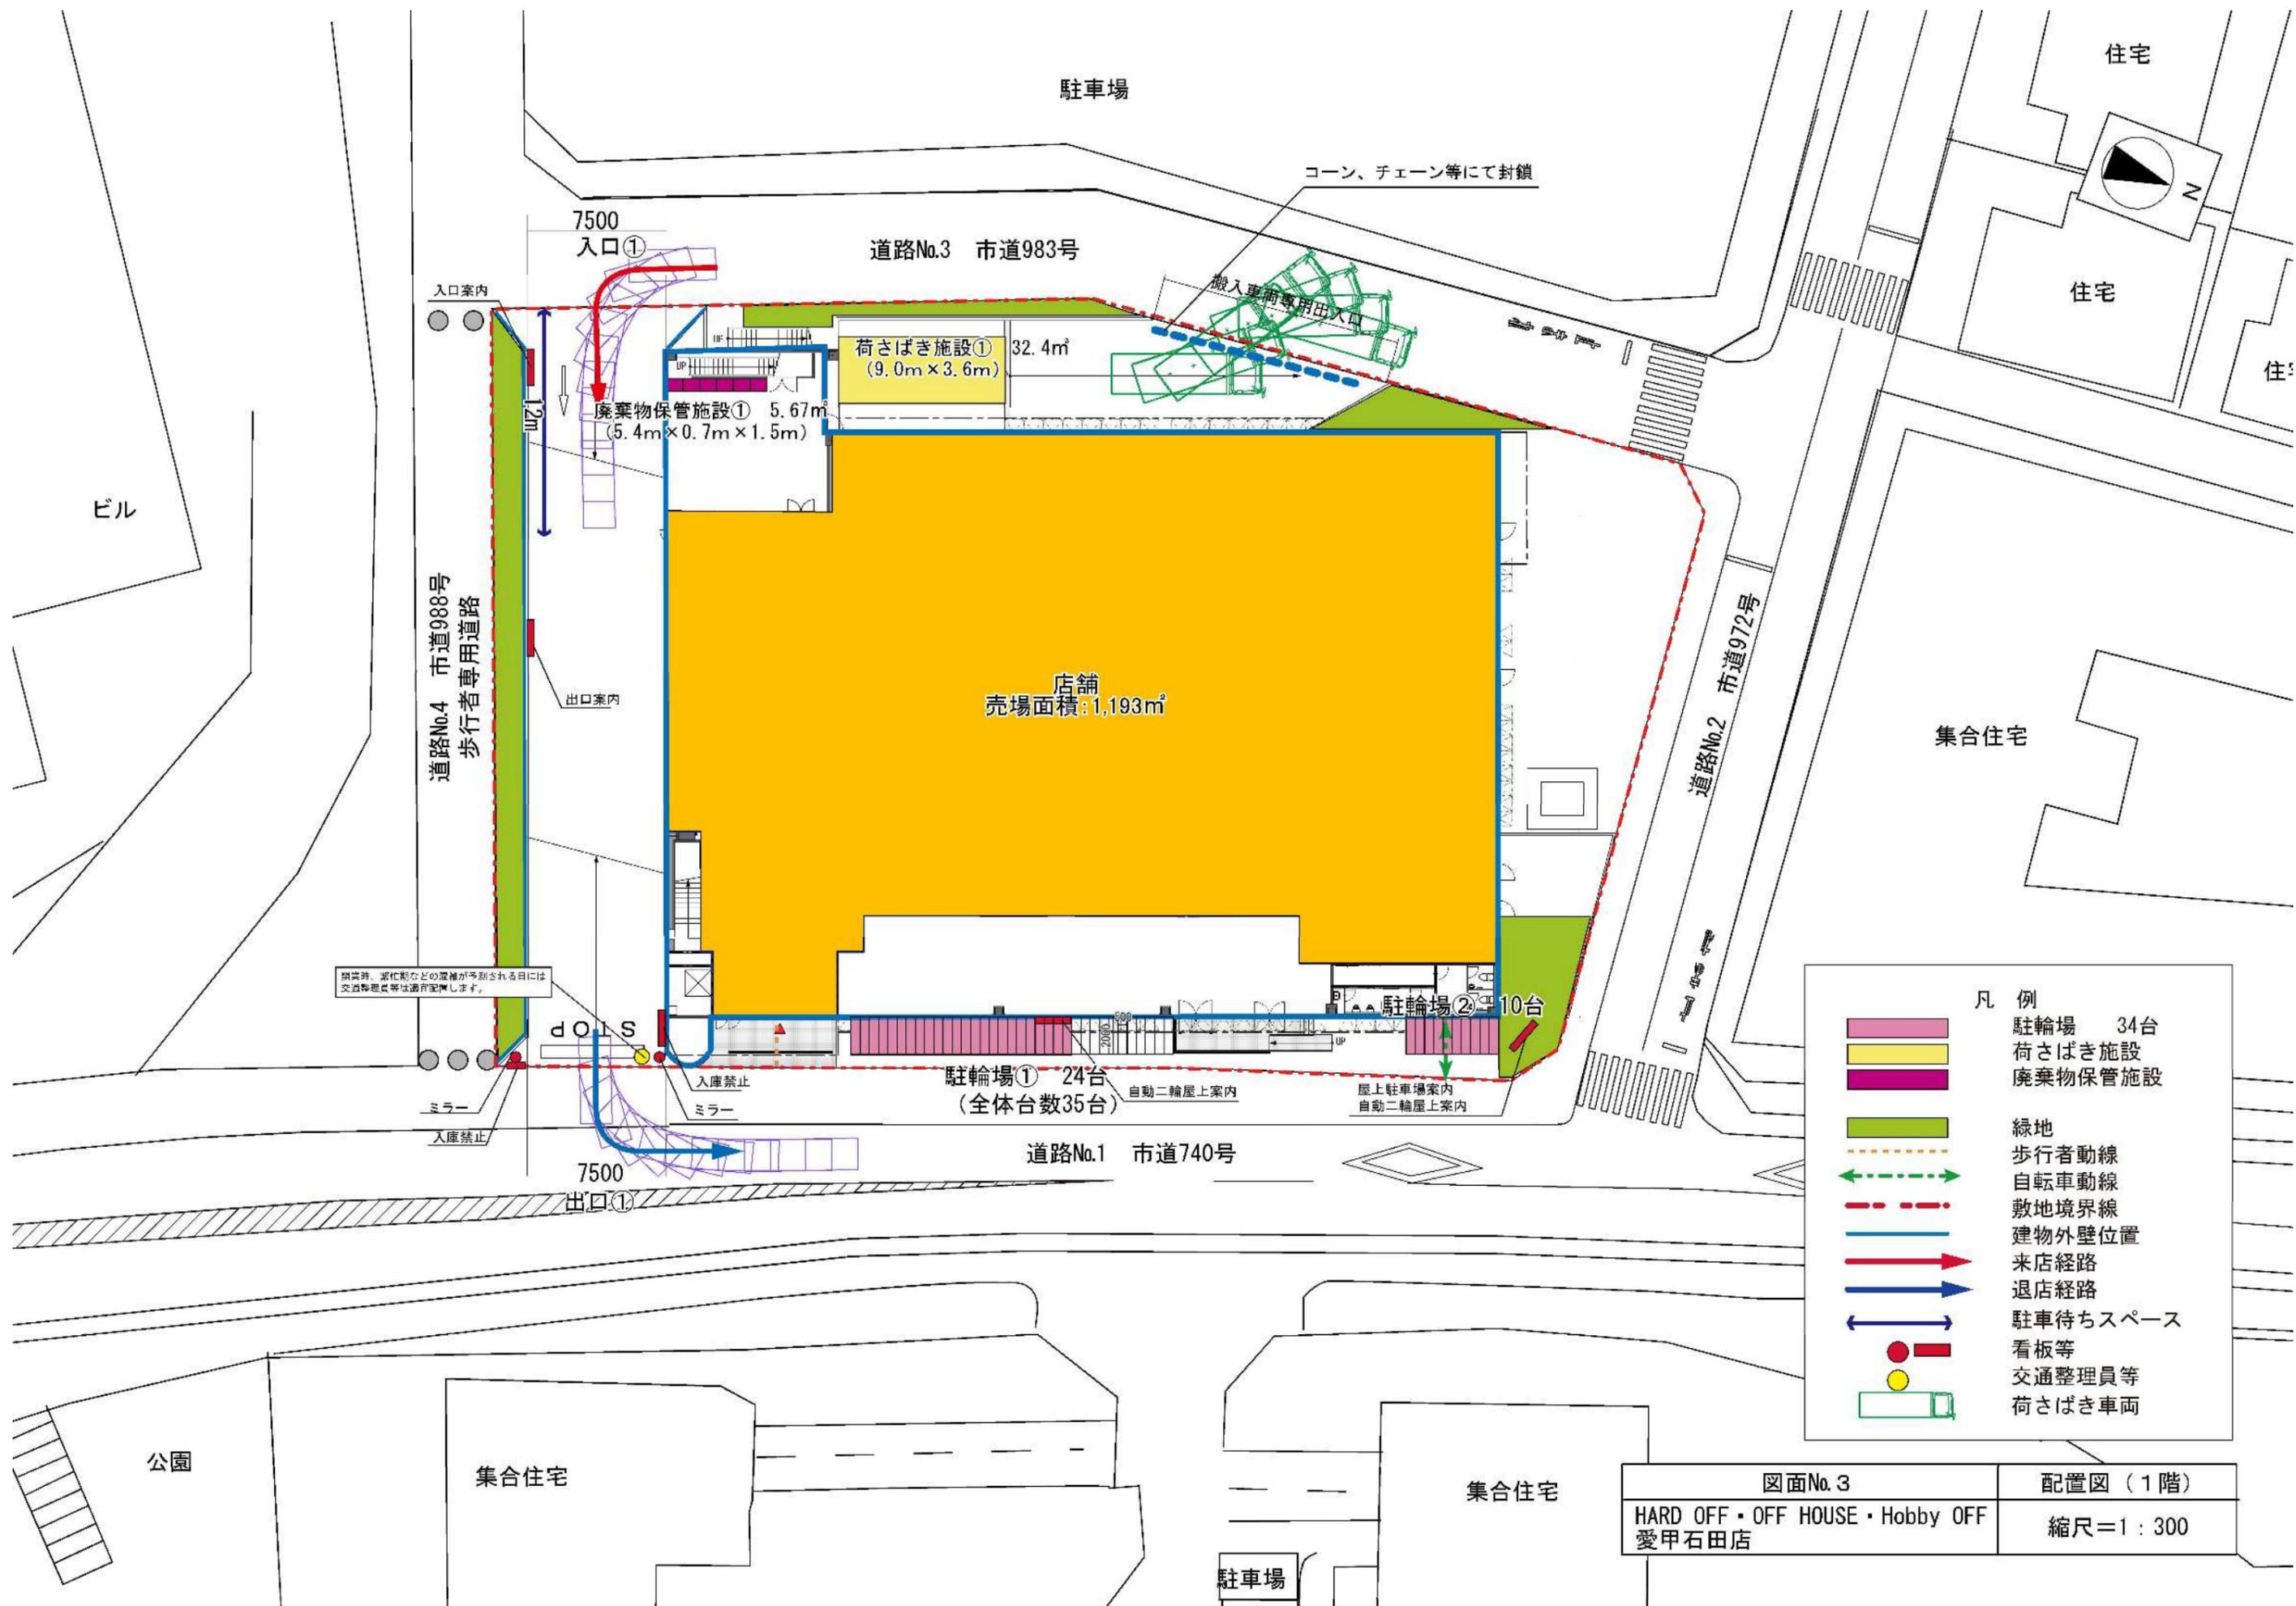


雨天時、繁忙期などの混雑が予測される日には
交通整理員等は適宜配置します。

- 凡 例
- 駐輪場 34台
 - 荷さばき施設
 - 廃棄物保管施設
 - 緑地
 - 歩行者動線
 - 自転車動線
 - 敷地境界線
 - 建物外壁位置
 - 来店経路
 - 退店経路
 - 駐車待ちスペース
 - 看板等
 - 交通整理員等
 - 荷さばき車両

図面No. 3 配置図 (1階)
 HARD OFF・OFF HOUSE・Hobby OFF
 愛甲石田店 縮尺=1:300

1階平面図

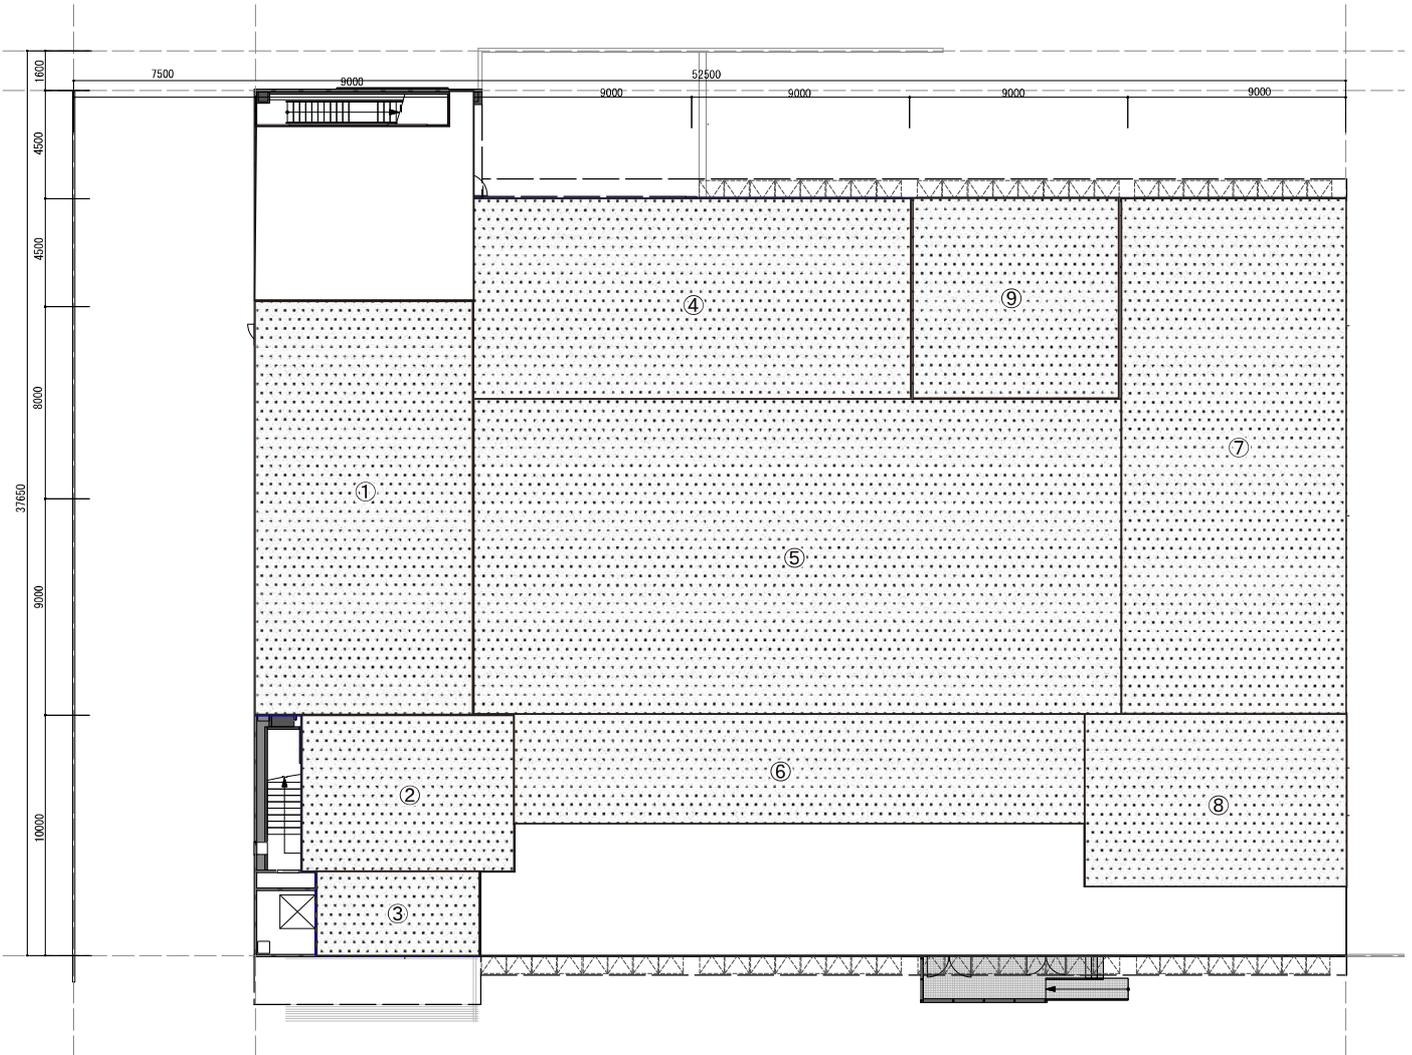
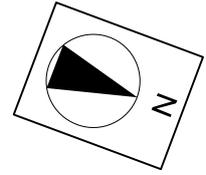


■面積表

		求積表		
物販店舗	①	9.000 × 17.211	=	154.899
	②	8.784 × 6.491	=	57.017
	③	6.731 × 3.509	=	23.619
	④	18.048 × 8.325	=	150.250
	⑤	26.740 × 13.123	=	350.909
	⑥	23.563 × 4.593	=	108.225
	⑦	9.286 × 21.448	=	199.166
	⑧	10.813 × 7.209	=	77.947
	⑨	8.492 × 8.325	=	70.696
合計				1,192.73

図面No. 4 - 1	1階平面図兼求積図
HARD OFF・OFF HOUSE・Hobby OFF 愛甲石田店	縮尺=1 : 300

2階平面図

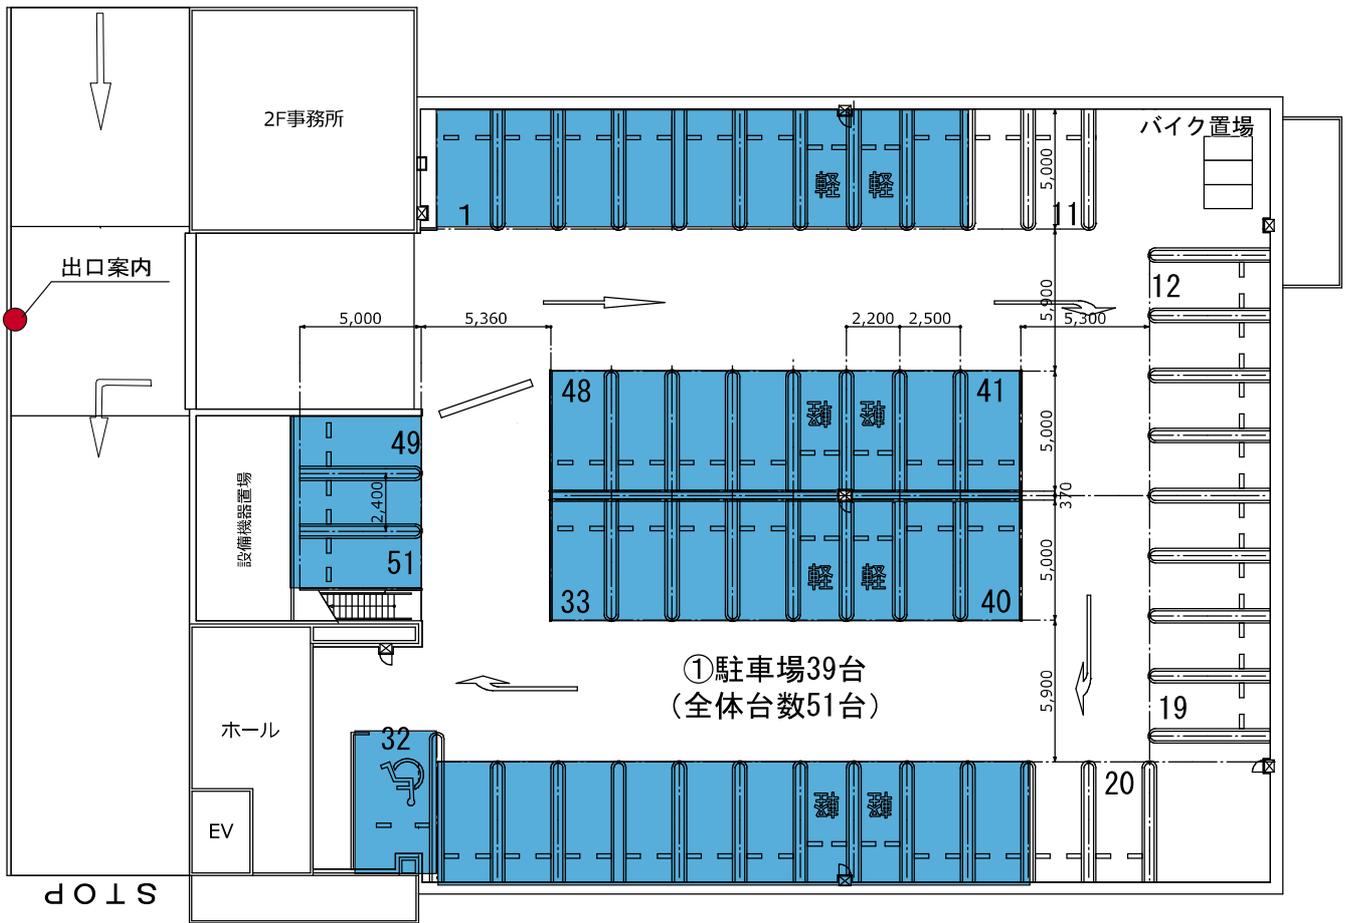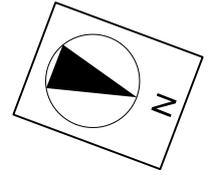


① 駐車場39台
(全体台数51台)


凡 例	
	駐車場 39台
	看板等

図面No. 4-2	2階平面図
HARD OFF・OFF HOUSE・Hobby OFF 愛甲石田店	縮尺=1:300


東側立面図

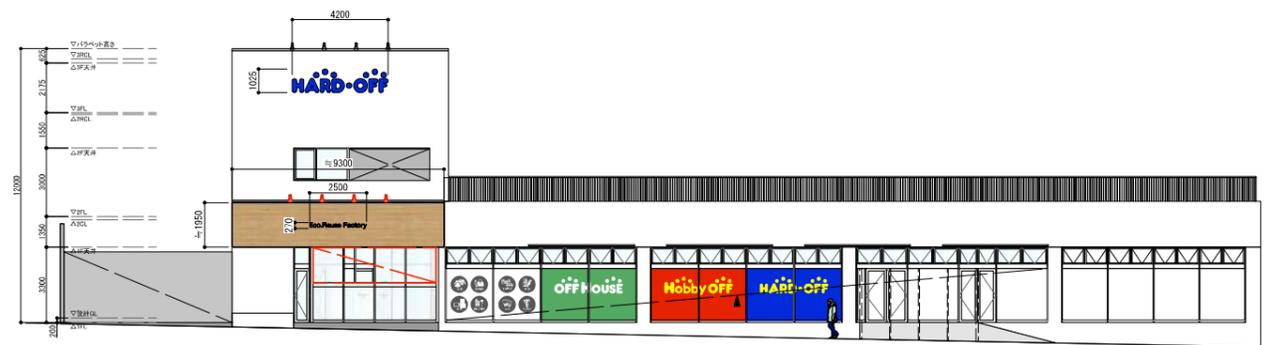


南側立面図

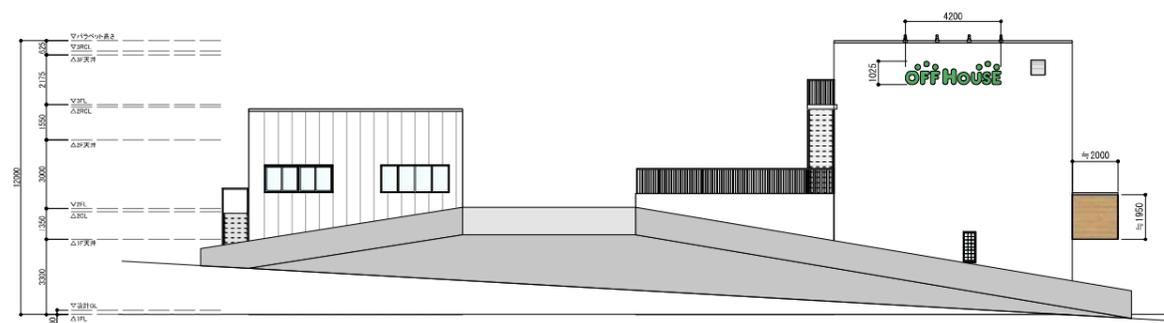

西側立面図

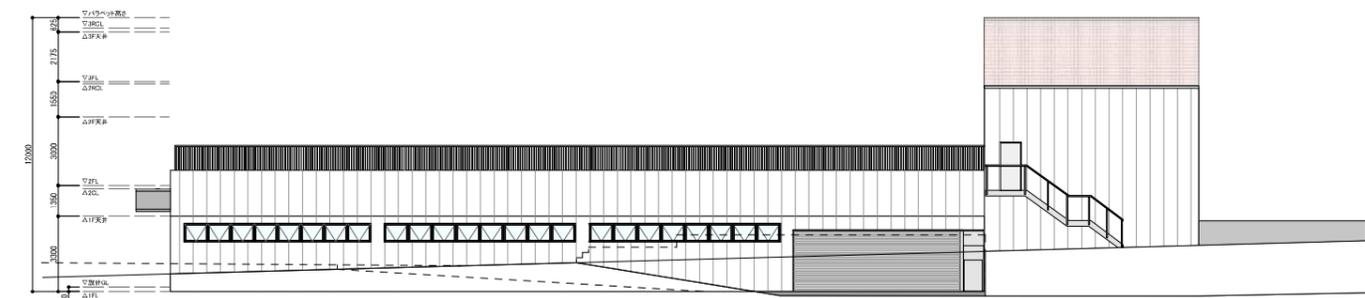

北側立面図

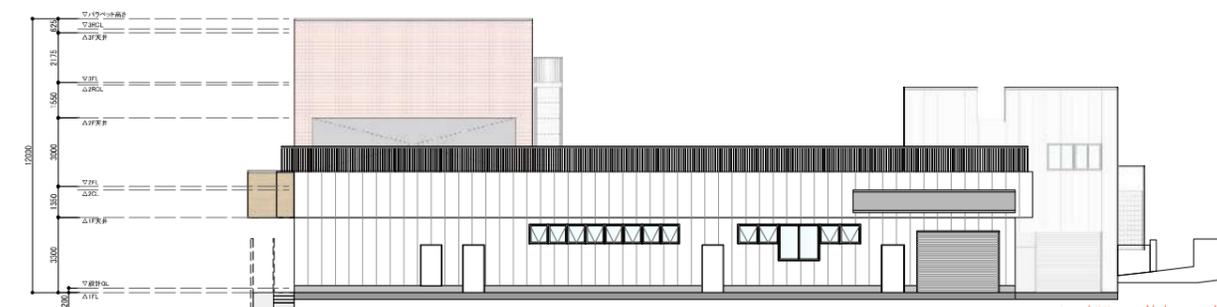

図面No. 5	立面図
HARD OFF・OFF HOUSE・Hobby OFF 愛甲石田店	縮尺=1:300