


相模川流域下水道台帳

施設平面縦断図 (図面番号 60)

財産区分コード	大分類	中分類	小分類	整理番号
GA	管渠施設	管渠	第18工区	33, 34


幹線名 左岸幹線

1 : 500


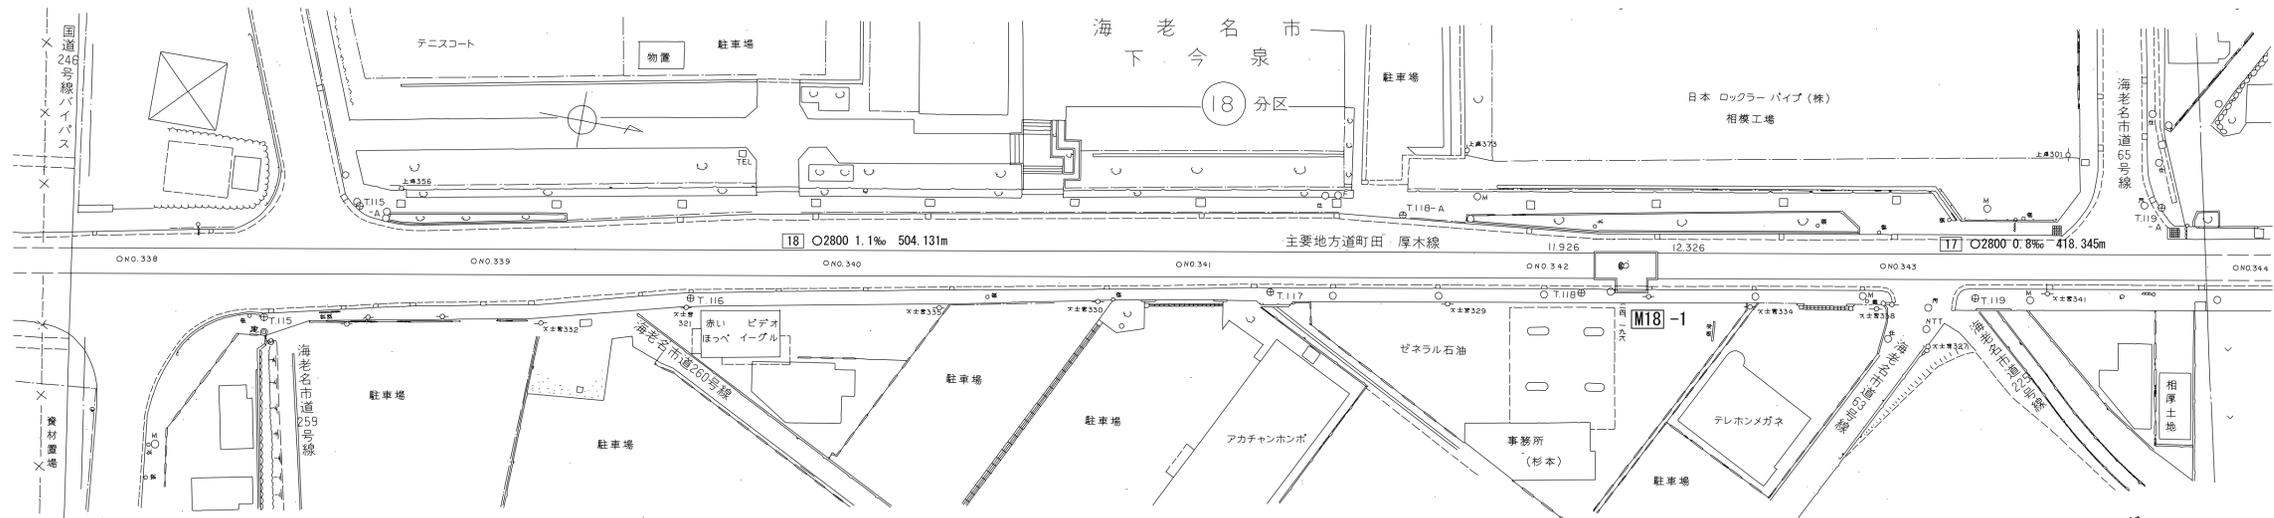


横断図 S=1:100

NO. 340 (主要地方道町田・厚木線)

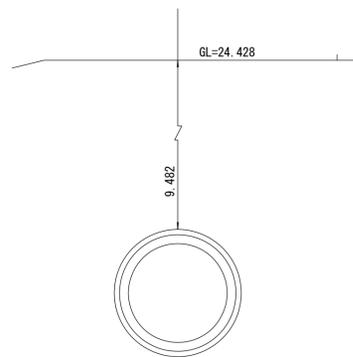

管渠構造図 S=1:50

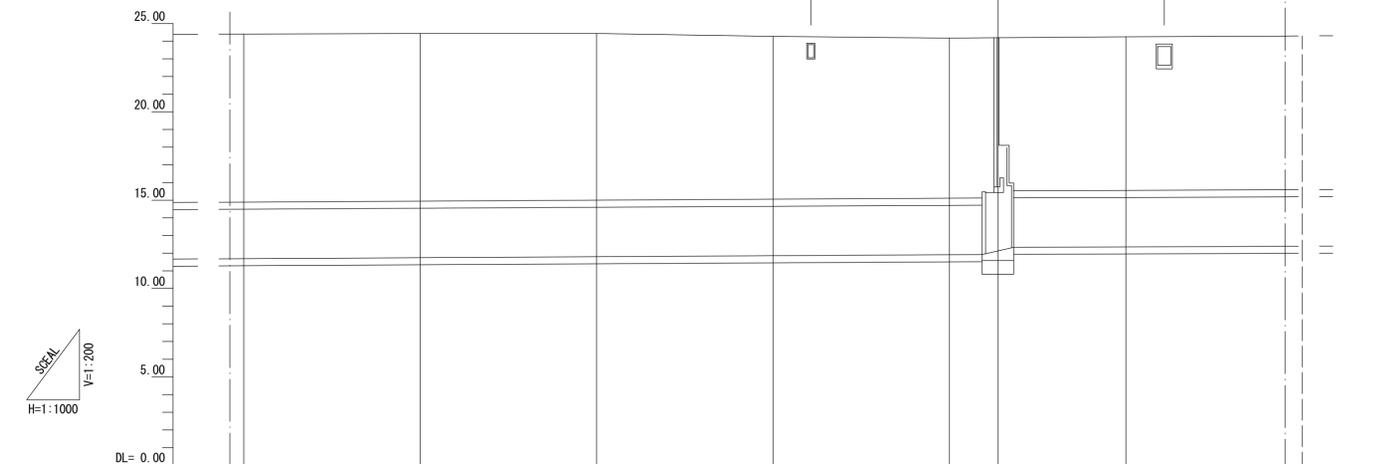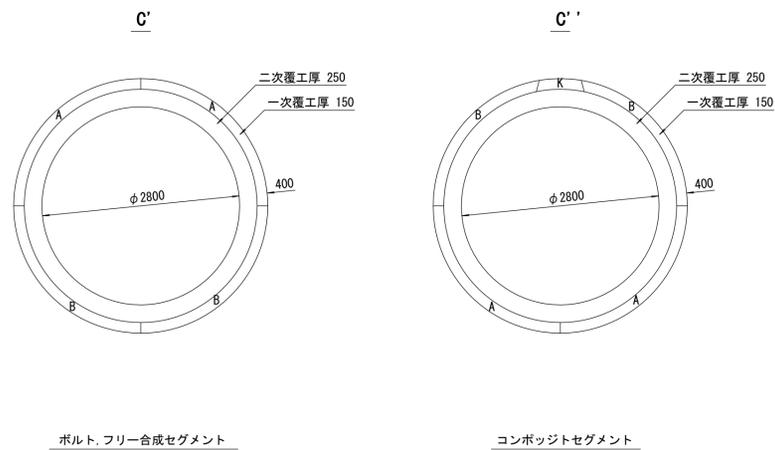

施工工区	18工区 1362.216m				17工区 895.360m			
占用区間	15 主要地方道町田・厚木線							
管渠築造	C'				C'			
土被り	9.509	9.483	9.482	9.213	9.059	8.687	8.703	
地盤高	24.386	24.427	24.428	24.268	24.170	24.193	24.294	
管底高	11.689	11.744	11.800	11.855	11.911	11.926	12.391	
追加距離	16923.422	16973.422	17023.422	17073.422	17123.422	17131.227	17223.422	
区間距離	49.354	50.000	50.000	50.000	50.000	13.805	50.000	
測点	No. 338	No. 339	No. 340	No. 341	No. 342	M18-1	No. 343	No. 344

地形図
作成
年月

昭和
54
年
3
月

調整
年月

平成
2
年
3
月

ページ


相模川流域下水道台帳

施設平面縦断図 (図面番号 61)

60	61	62
----	----	----


財産区分コード	大分類	中分類	小分類	整理番号
GA	管渠施設	管渠	第17工区	34

幹線名 左岸幹線

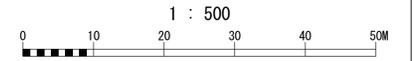


横断面図 S=1:100

NO.347 (主要地方道町田・厚木線)

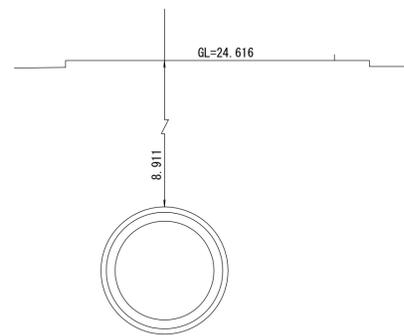

管渠構造図 S=1:50

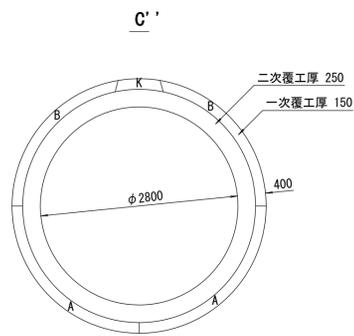

コンポジットセグメント

施工工区	17工区 895.360m							
占用区間	⑮ 主要地方道町田・厚木線							
管渠築造	C'							
土被り	8.703	8.786	8.927	8.911	8.913	8.968	8.981	9.062
地盤高	24.294	24.415	24.594	24.616	24.656	24.736	24.762	24.881
管底高	12.391	12.429	12.467	12.505	12.543	12.568	12.581	12.619
追加距離	50.000 - 17223.422	50.000 - 17273.422	50.000 - 17323.422	50.000 - 17373.422	50.000 - 17423.422	32.135 - 17455.557	17.865 - 17473.422	50.000 - 17523.422
区間距離	50.000	50.000	50.000	50.000	50.000	32.135	17.865	50.000
測点	No.344	No.345	No.346	No.347	No.348	BC28	No.349	No.350

地形図
作成
年月
昭和
54
年
3
月
調整
年月
平成
2
年
3
月
ページ
31



相模川流域下水道台帳

施設平面縦断図 (図面番号 62)


61	62	63
----	----	----

財産区分コード	大分類	中分類	小分類	整理番号
GA	管渠施設	管渠	第17工区	34



幹線名 左岸 幹線

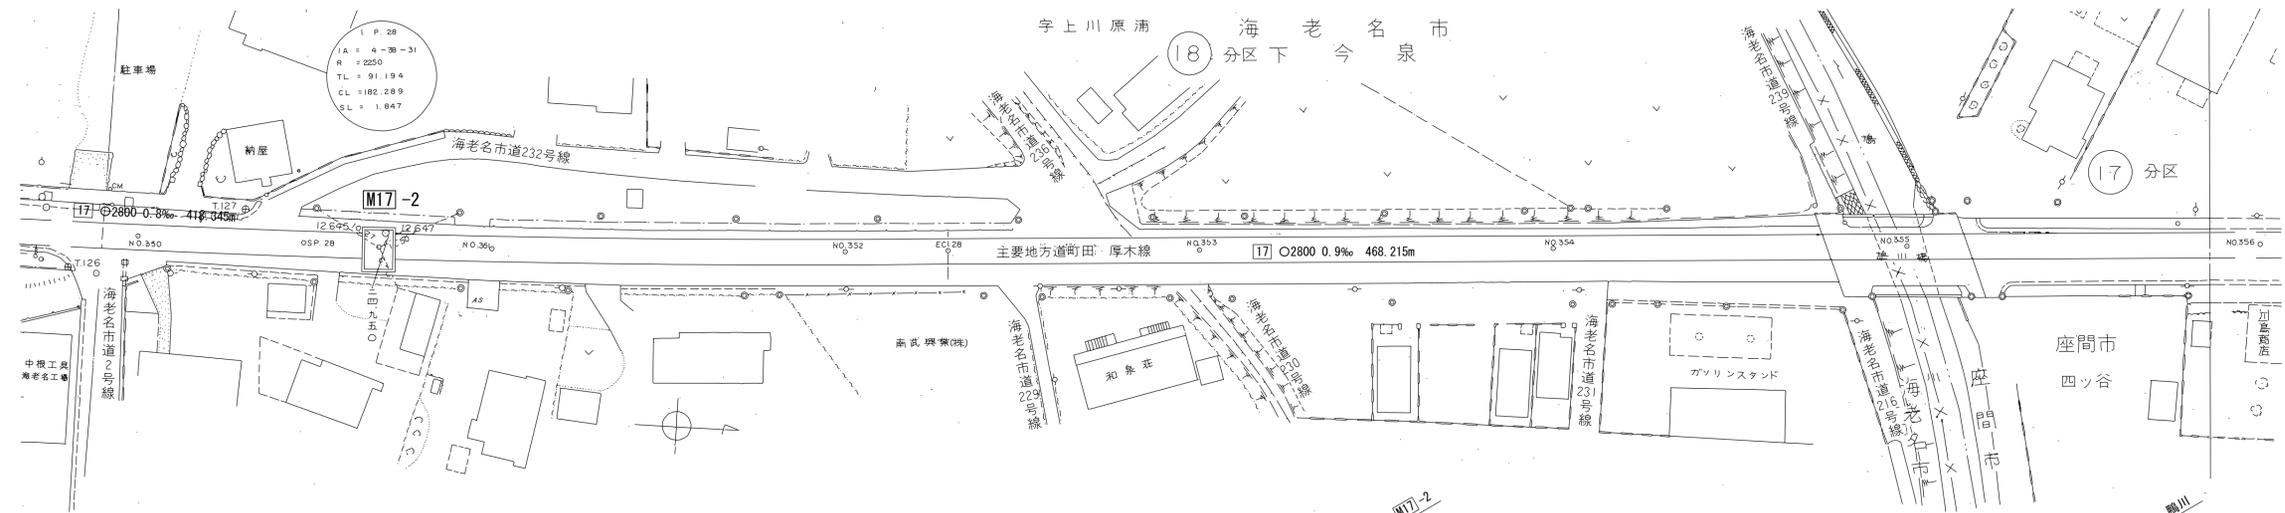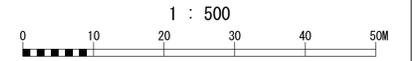

横断面 S=1:100

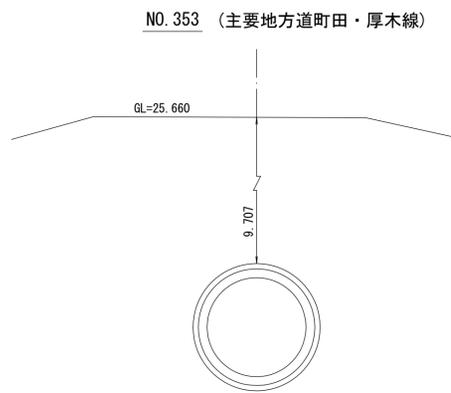

管渠構造図 S=1:50

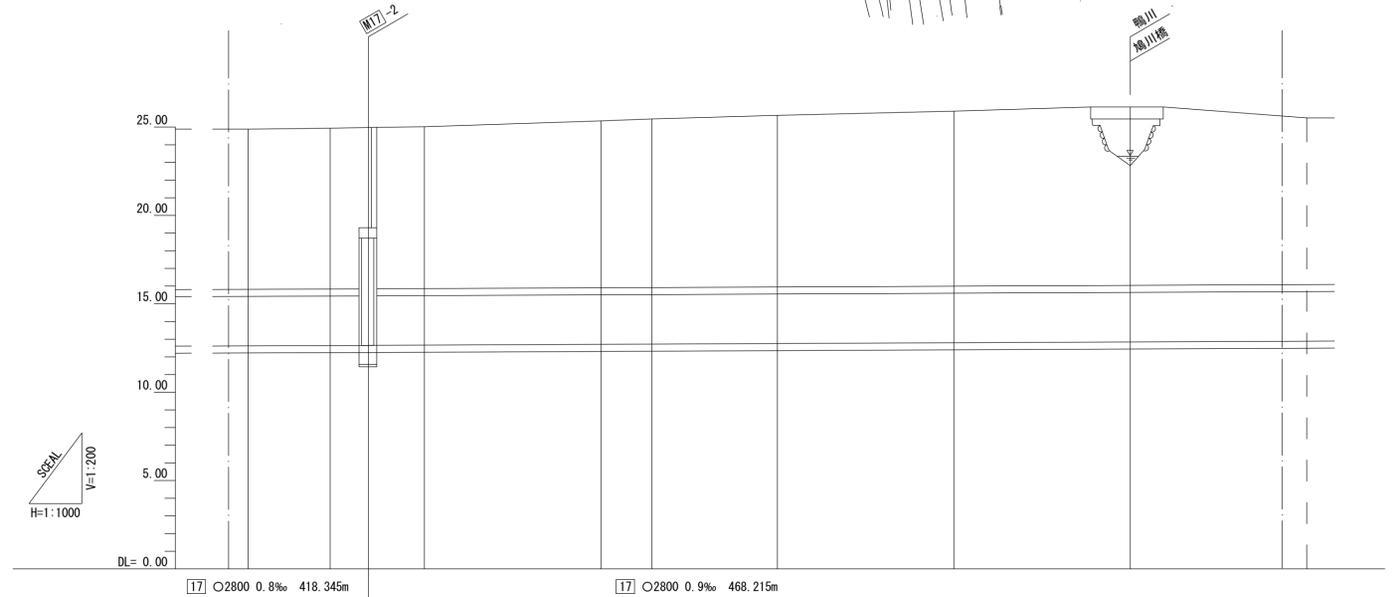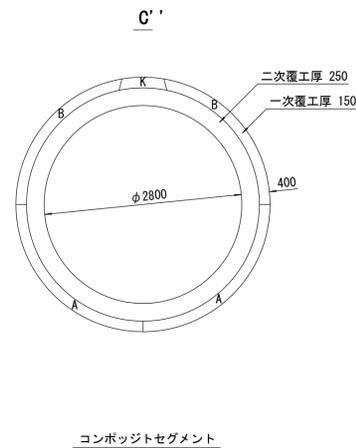


施工区	17工区 895.360m									
占用区間	⑮ 主要地方道町田・厚木線									
管渠築造	C' ⑲ 一級河川鳩川									
土被り	9.062	9.101	9.162	9.445	9.540	9.707	9.902	10.096	9.430	
地盤高	24.881	24.938	24.976	25.352	25.460	25.660	25.900	26.140	25.520	
管底高	12.619	12.637	12.645	12.707	12.720	12.753	12.798	12.844	12.890	
追加距離	-17523.422	-17546.701	-17557.522	-17623.422	-17637.846	-17733.422	-17723.422	-17773.422	-17823.422	-17823.422
区間距離	50.000	23.279	10.821	15.900	14.424	35.576	50.000	50.000	50.000	50.000
測点	No. 350	SP.28	M17-2	No. 351	No. 352	EC.28	No. 353	No. 354	No. 355	No. 356

地形図
作成
年月
昭和
54
年
3
月
調整
年月
平成
2
年
3
月
ページ
32



相模川流域下水道台帳

施設平面縦断図 (図面番号 63)

財産区分コード	大分類	中分類	小分類	整理番号
GA	管渠施設	管渠	第17工区	34

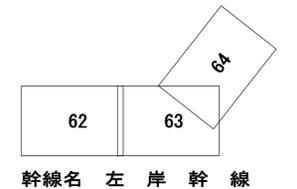


幹線名 左岸幹線

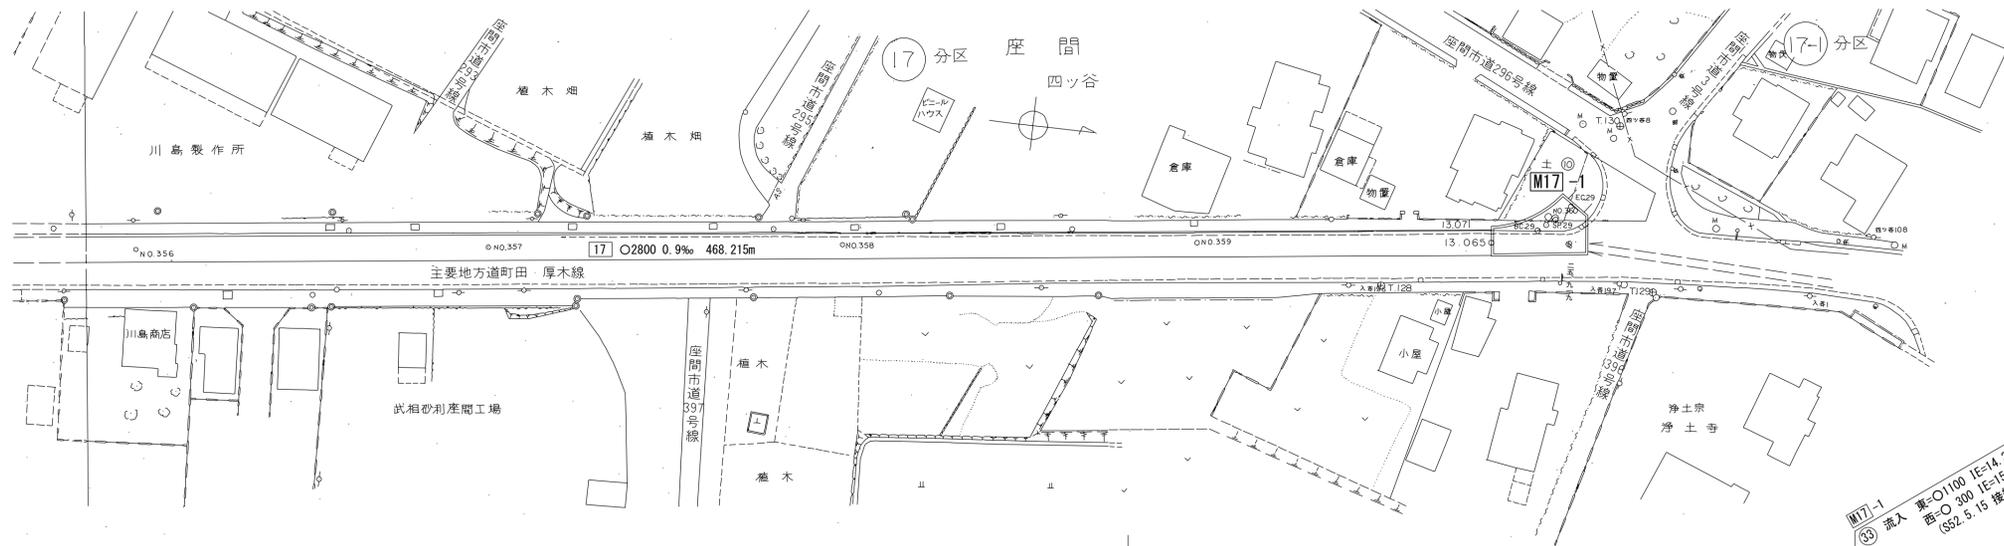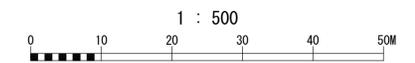


横断面 S=1:100


NO. 359 (主要地方道町田・厚木線)

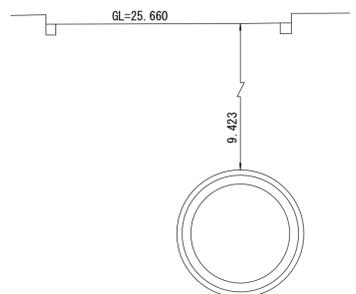

管渠構造図 S=1:50

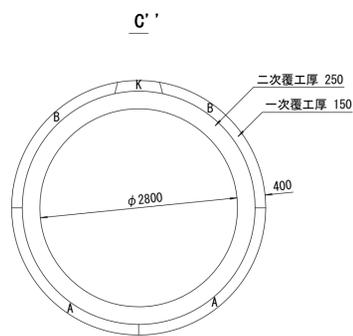

コンポジットセグメント

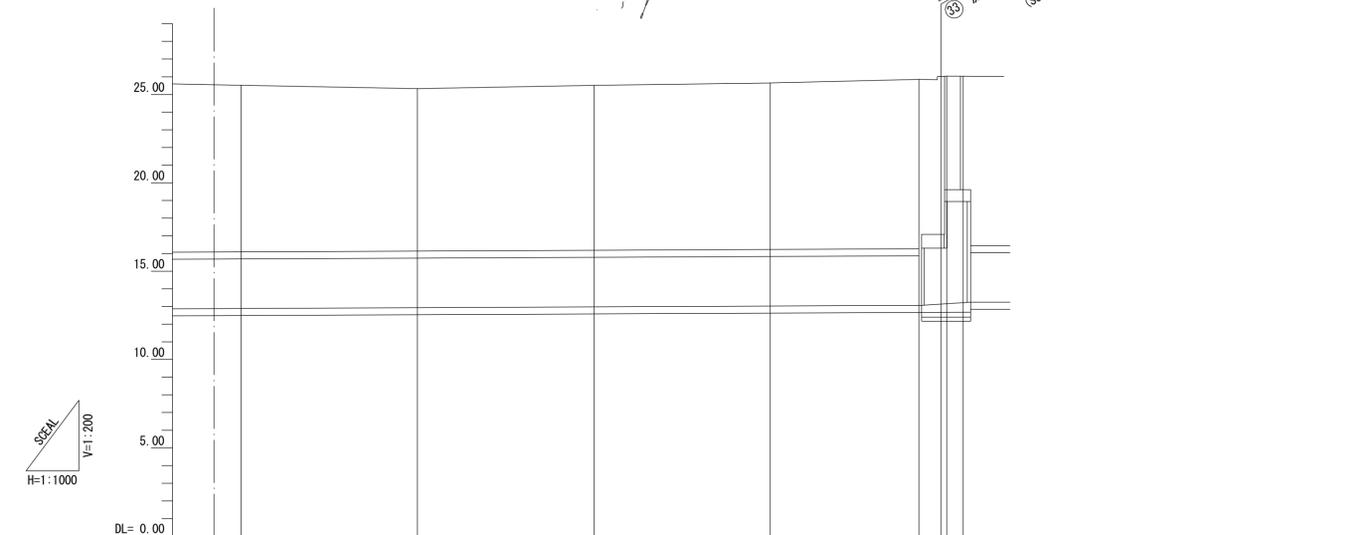

施工工区	17工区 895.360m				
占用区間	(30) 主要地方道町田・厚木線				
管渠築造	C'				
土被り	9.430	9.193	9.331	9.423	9.583
地盤高	25.520	25.328	25.512	25.650	25.848
管底高	12.890	12.935	12.981	13.027	13.065
追加距離	17823.422	17873.422	17923.422	17973.422	18015.549
区間距離	50.000	50.000	50.000	50.000	42.127
測点	No. 356	No. 357	No. 358	No. 359	85.29 No. 360 (L.F.)

地形図
作成
年月

昭和
54
年
3
月


調整
年月

平成
2
年
3
月

ページ
33



相模川流域下水道台帳

施設平面縦断図 (図面番号 64)

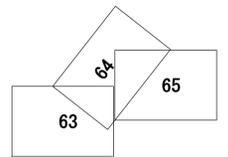


幹線名 左岸幹線

財産区分コード	大分類	中分類	小分類	整理番号
GA	管渠施設	管渠	第16-4区 第16-3工区	35, 36

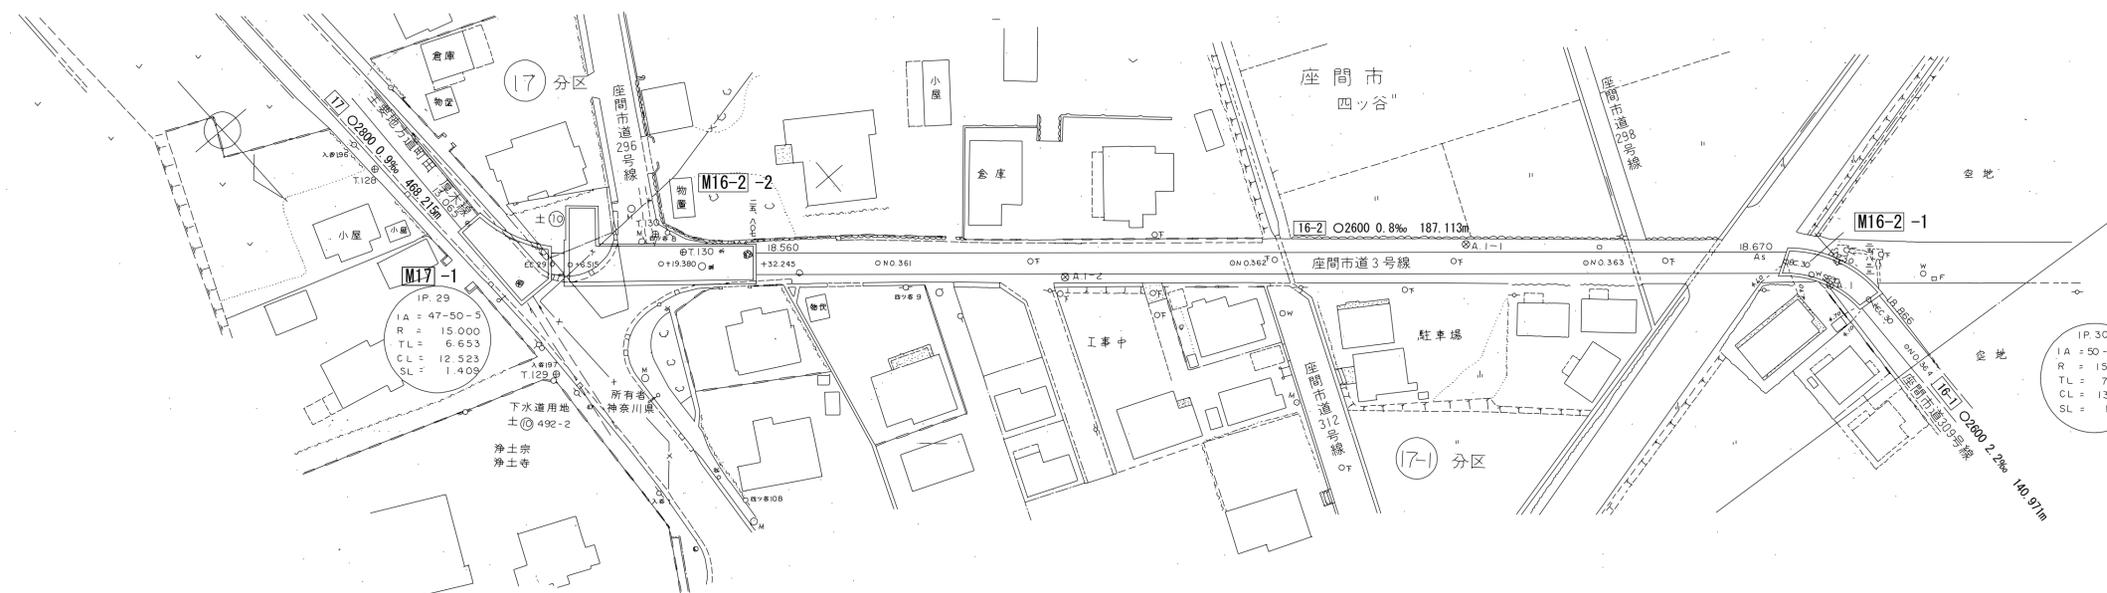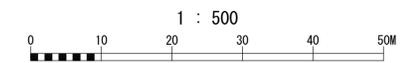



横断図 S=1:100

NO. 361 (市道3号線)

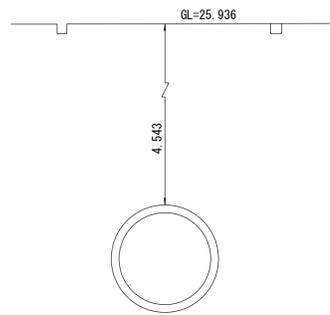

管渠構造図 S=1:50

推進用ヒューム管

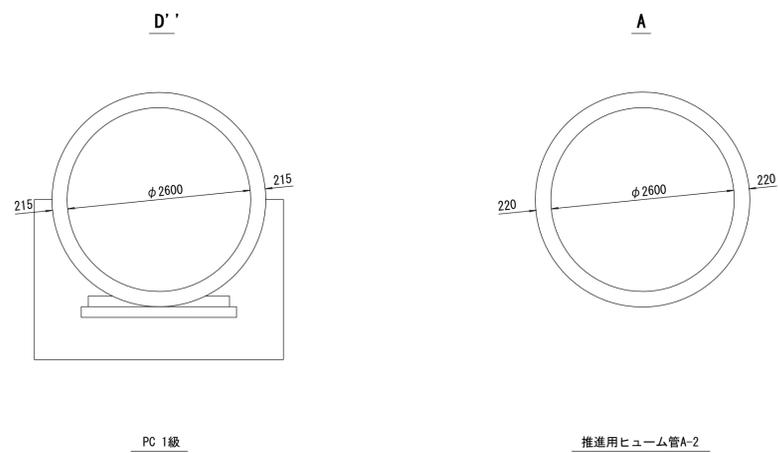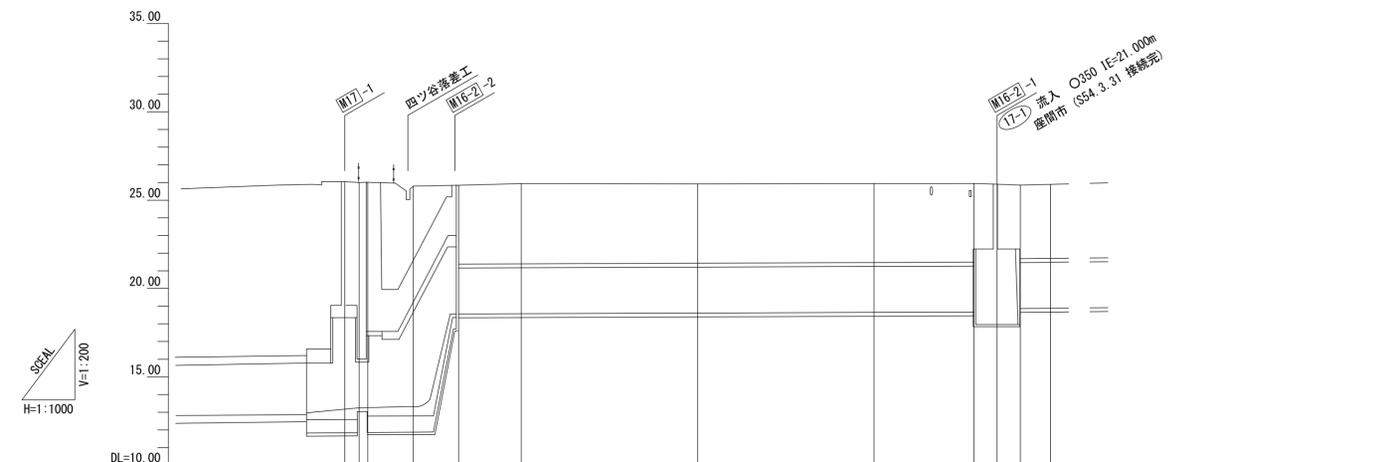

	17工区 895.360m	土地 10	16-4工区 195.235m	16-3工区 129.949m
占用区間	A		A	
管渠築造	A		A	
土被り	9.940 9.948	4.106	4.492	4.467 4.456 4.200 4.223
地盤高	26.038 26.004 26.016	25.792	25.846	25.936 25.946 25.904 25.856 25.888
管底高	13.242 13.249 13.253	18.560	18.573	18.611 18.649 18.670 18.866 18.885
追加距離	18023.422 18027.487 18028.937	18042.802	18055.667	18123.422 18173.422 18201.720 18208.285 18214.850 18223.442
区間距離	4.055 2.450	12.865	12.865	50.000 50.000 28.298 6.565 6.565 8.572
測点	No. 360 EC. 29 +45.515	+19.380 M16-2-2 +32.245	No. 361	No. 362 No. 363 No. 364 No. 365 No. 366 No. 367

地形図
作成
年月
昭和
56
年
3
月
調整
年月
平成
2
年
3
月
ページ
34