




相模川流域下水道台帳

施設平面縦断図 (図面番号 49)


財産区分コード	大分類	中分類	小分類	整理番号
GA	管渠施設	管渠	第36-5工区	25

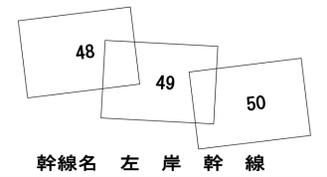

幹線名 左岸幹線

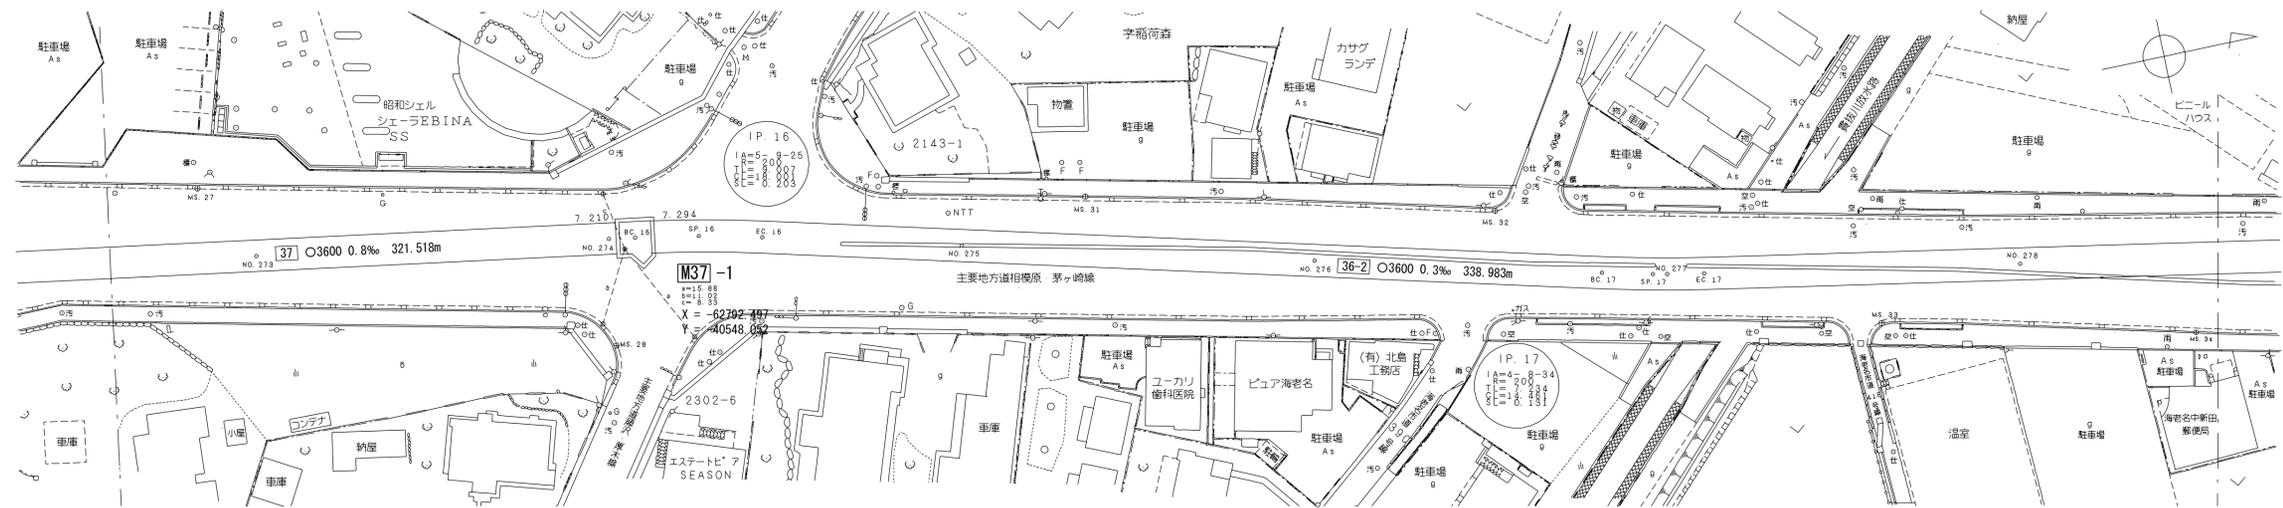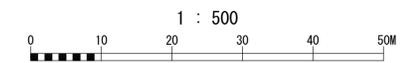


管渠構造図 S=1:50

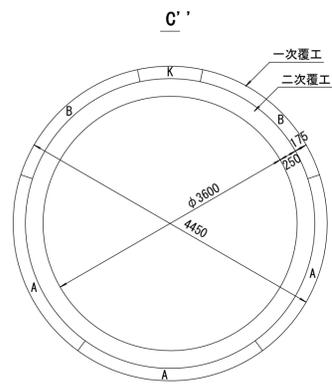


コンポジットセグメントセグメント

横断面図 S=1:100

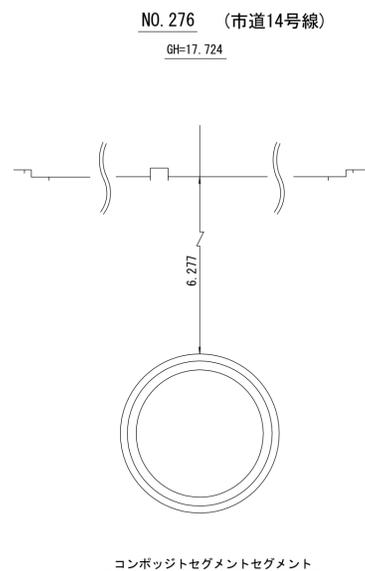

コンポジットセグメントセグメント

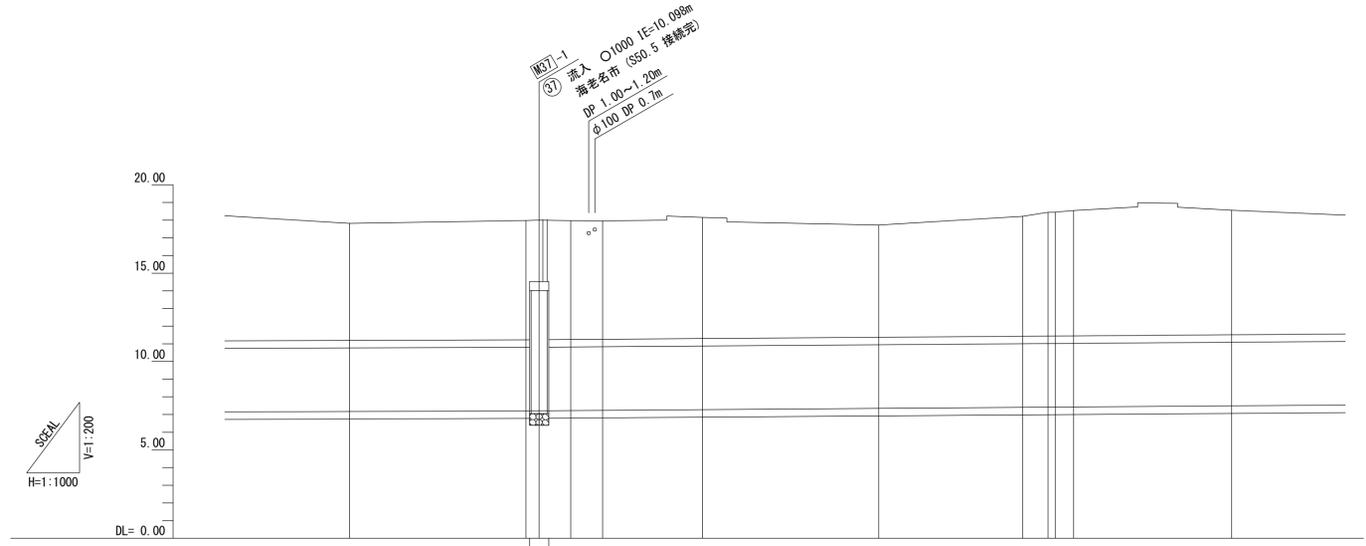

施工工区	36-5工区 1136.967m									
占用区間	⑮ 主要地方道相模原・茅ヶ崎線					⑳ 海老名市道14号線				
管渠築造	C'									
土被り	6.625	6.746	6.640	6.611	6.772	6.277	6.714	6.900	7.028	7.045
地盤高	17.820	17.978	18.003	17.971	17.954	18.152	17.724	18.215	18.410	18.558
管底高	7.170	7.207	7.204	7.308	7.318	7.355	7.422	7.476	7.488	7.488
追加距離	13673.422	13723.422	13727.159	13736.139	13745.140	13773.422	13823.422	13864.159	13873.389	13873.422
区間距離	41.455	50.000	3.717	9.000	9.001	28.282	50.000	40.737	7.230	44.802
測点	No. 273	No. 274	M37-1	SP.16	EC.16	No. 275	No. 276	BC.17	SP.17	No. 277



地形図作成年月
昭和54年3月
調整年月
平成17年3月
ページ
19

相模川流域下水道台帳


施設平面縦断図 (図面番号 50)

財産区分コード	大分類	中分類	小分類	整理番号
GA	管渠施設	管渠	第36-5工区	25

幹線名 左岸幹線

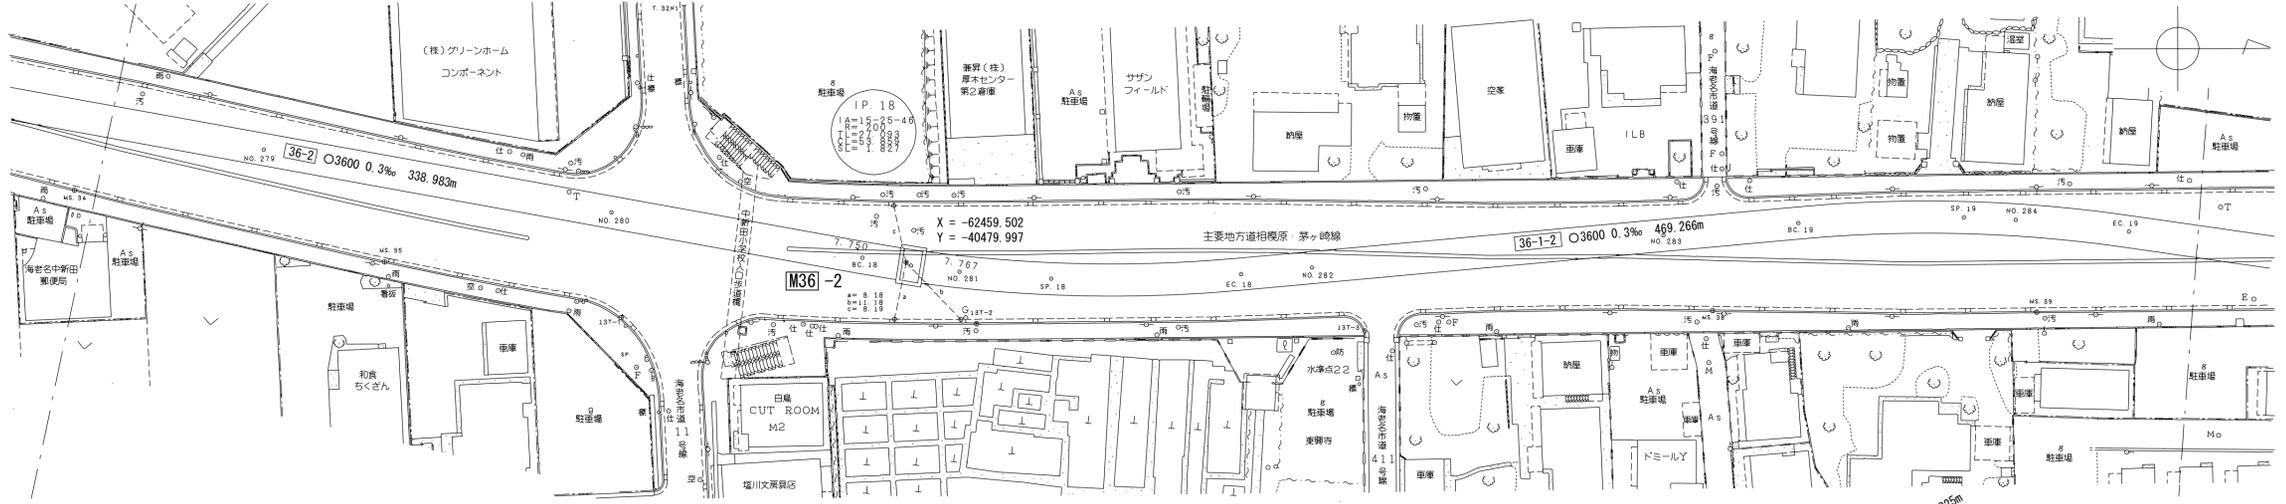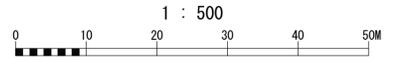


管渠構造図 S=1:50

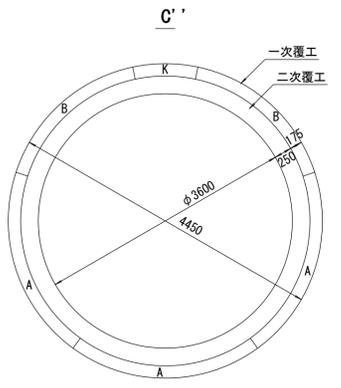


コンポジットセグメントセグメント

横断面図 S=1:100

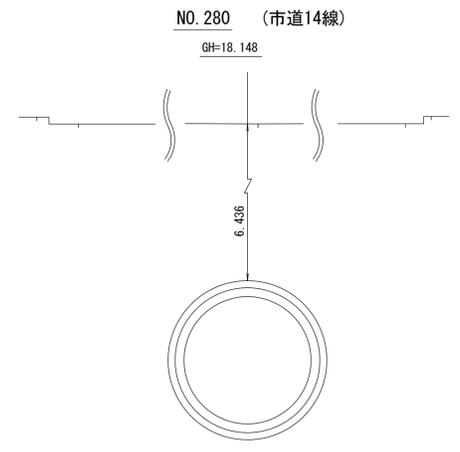

コンポジットセグメントセグメント

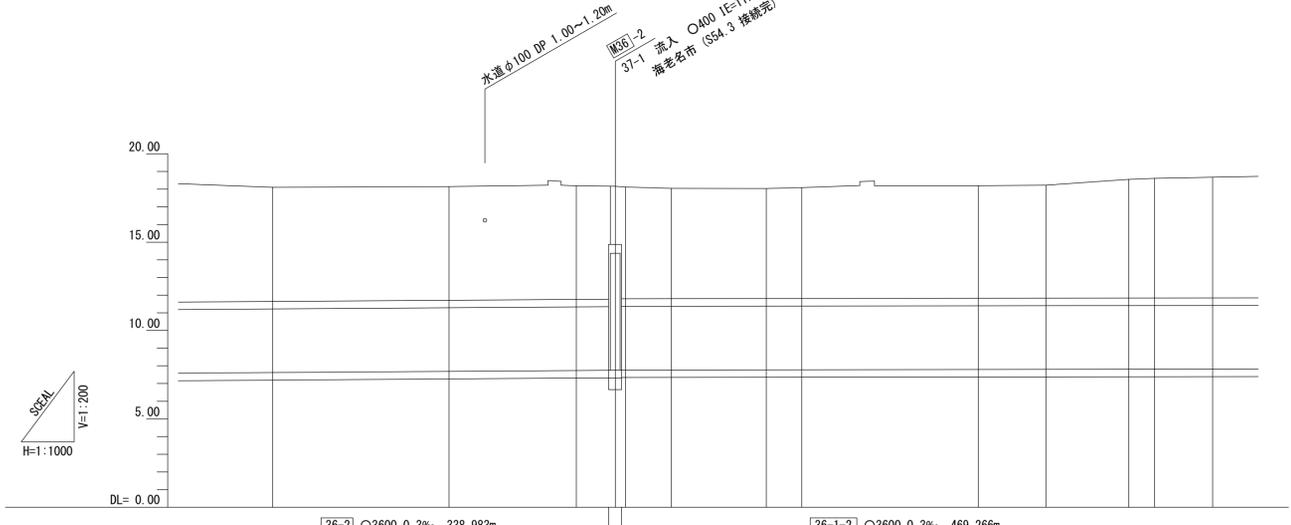

施工工区	36-5工区 1136.967m											
占用区間	②4 海老名市道14号線											
管渠築造	C'											
土被り	6.460	6.436	6.431	6.331	6.251	6.232	6.281	6.377	6.397	6.720	6.833	
地盤高	18.106	18.148	18.191	18.162	18.048	18.036	18.088	18.199	18.224	18.554	18.674	
管底高	7.621	7.687	7.735	7.750	7.772	7.779	7.782	7.797	7.802	7.809	7.816	
追加距離	13973.422	14023.422	14069.500	14076.622	14086.429	14113.359	14123.422	14173.422	14192.605	14216.072	14239.540	
区間距離	50.000	50.000	36.078	11.122	13.007	26.930	10.063	50.000	19.183	23.467	16.118	
測点	No. 279	No. 280	BC 18	M36-2 No. 281	SP 18	EC 18	No. 282	No. 283	BC 19	SP 19	No. 284	EC 19