
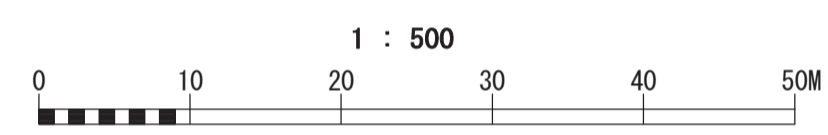


# 相模川流域下水道台帳

## 施設平面縦断図 (図面番号 29)


幹線名 左岸幹線

財産区分コード	大分類	中分類	小分類	整理番号
GA	管渠施設	管渠	第43-2 工区	12

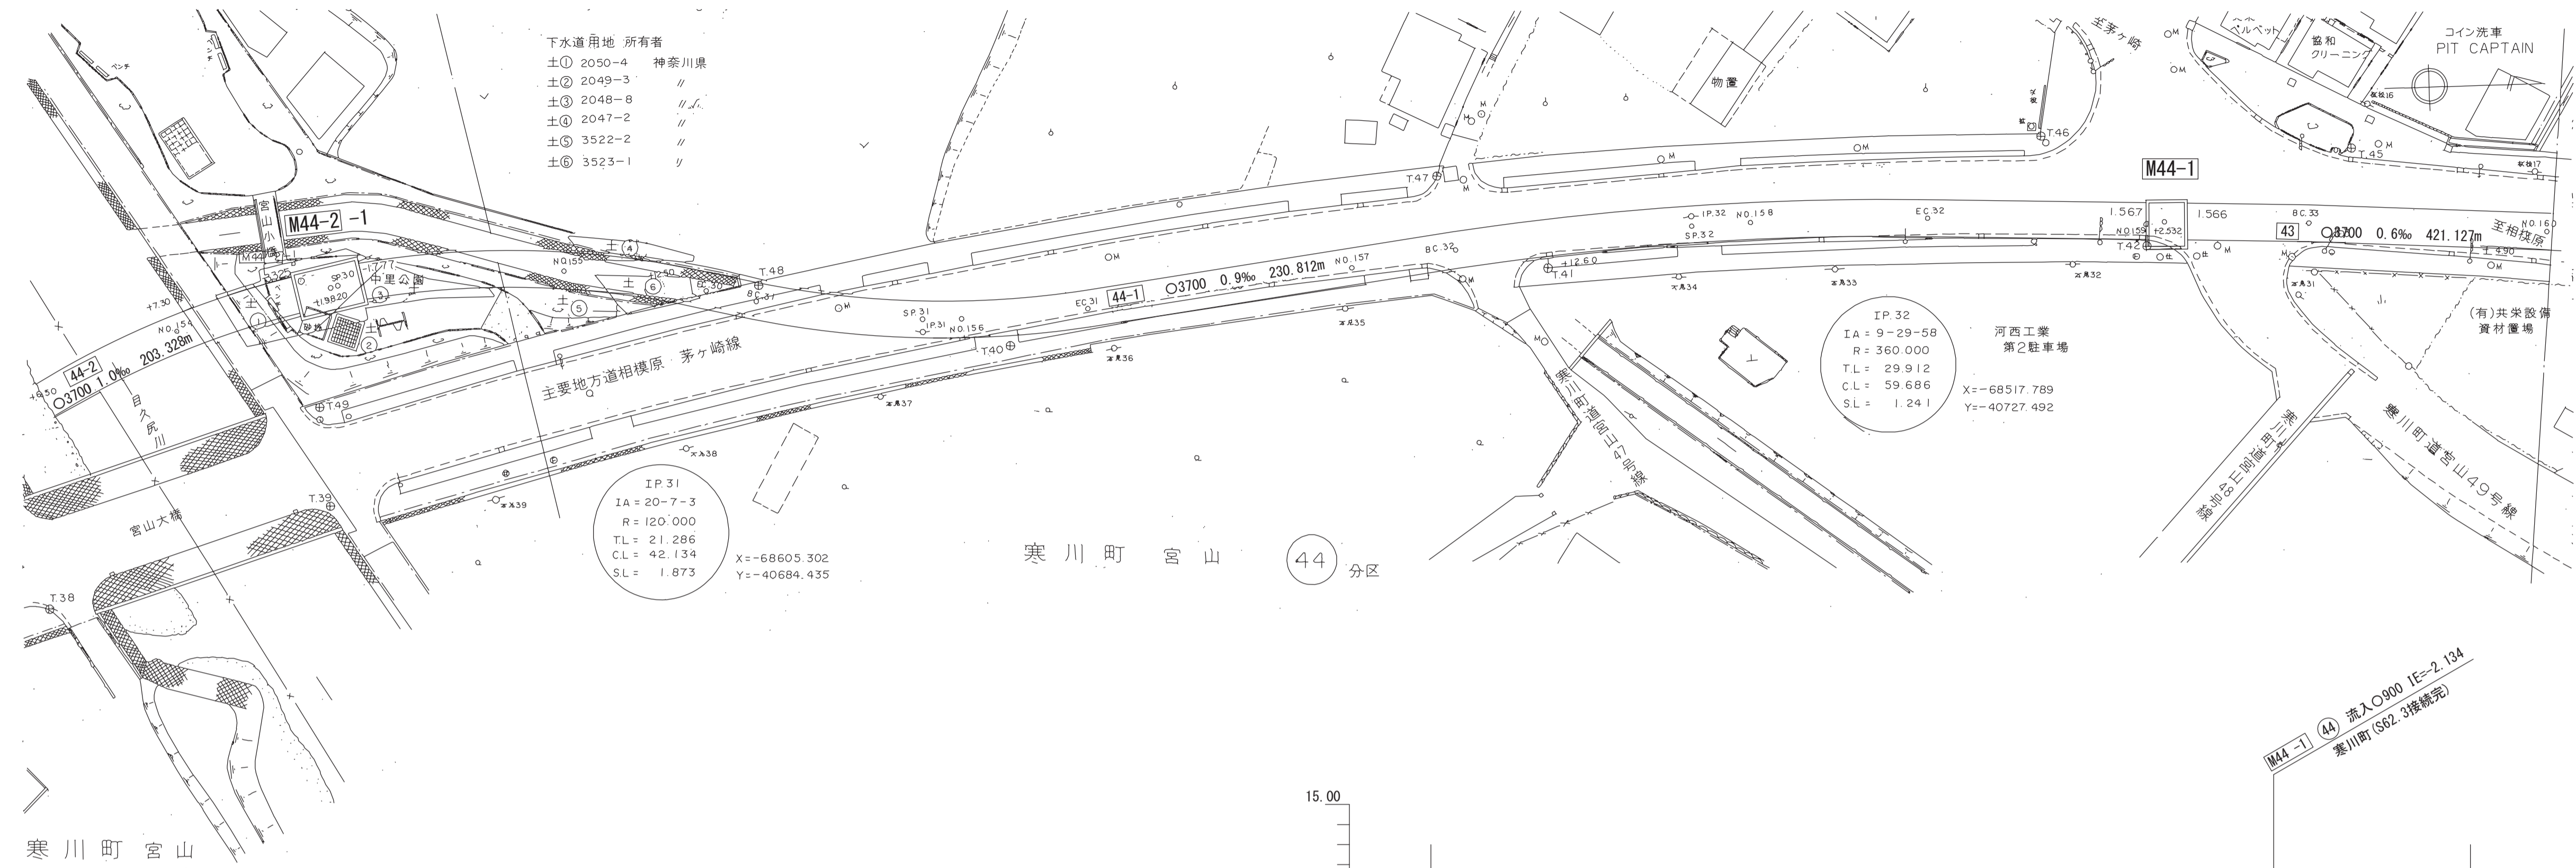



横断面 S=1:100

EC.30 (主要地方道相模原・茅ヶ崎線)

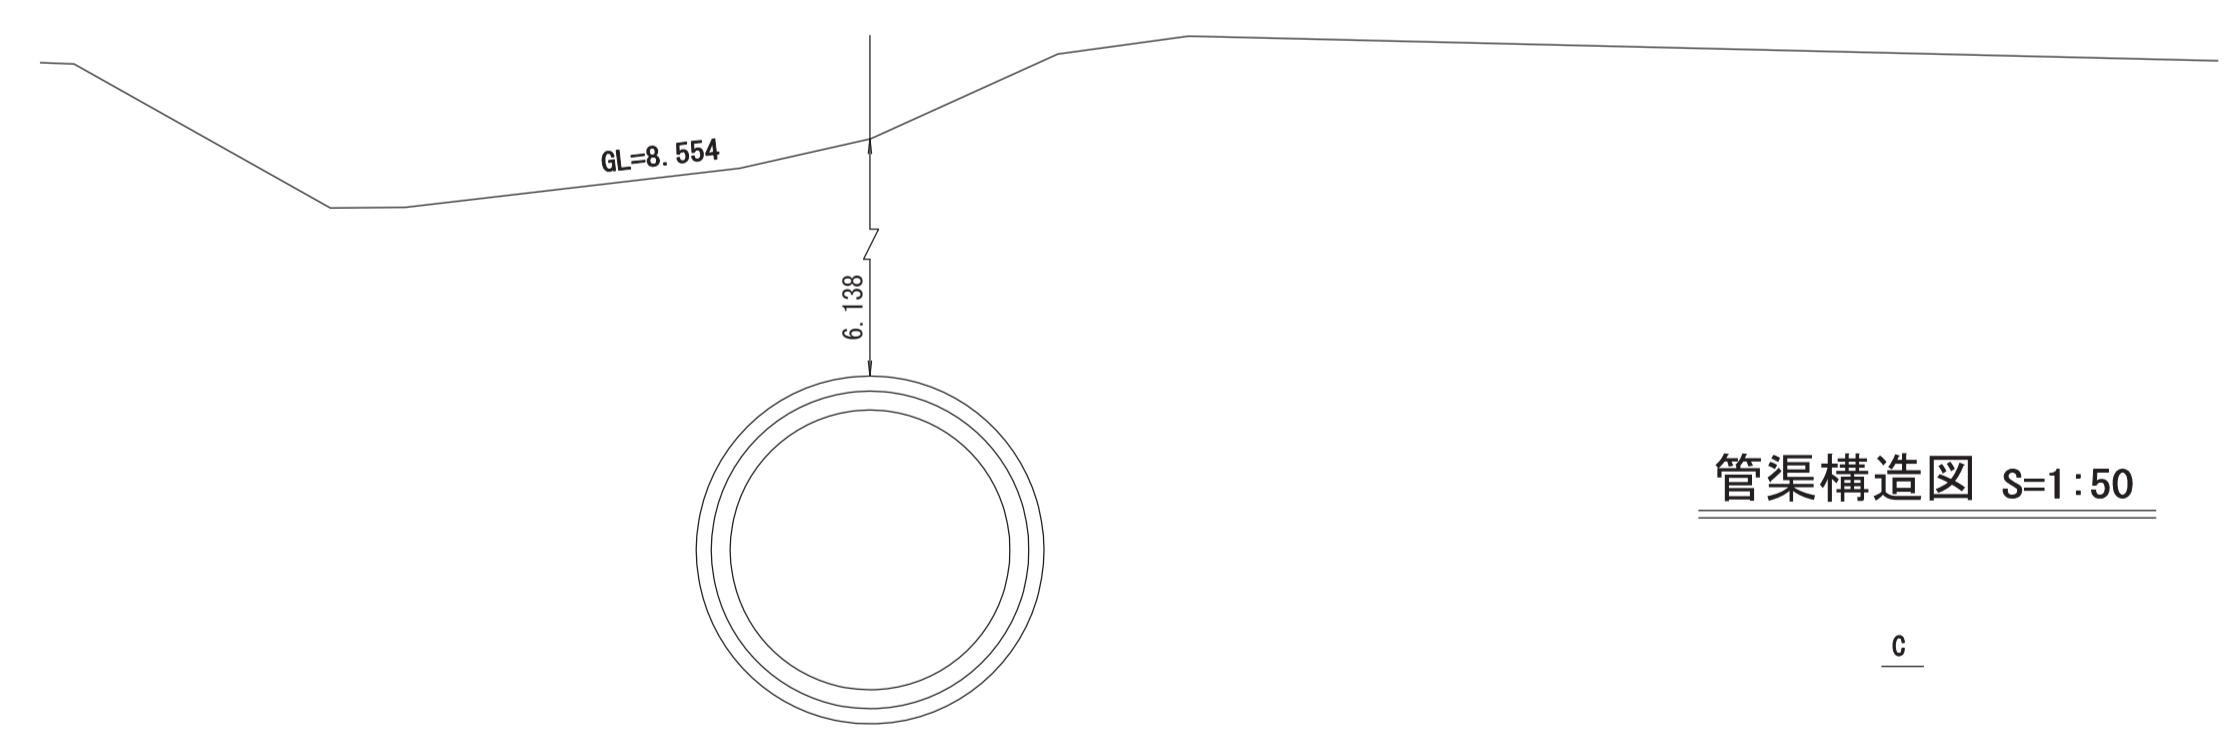

管渠構造図 S=1:50

RCセグメント

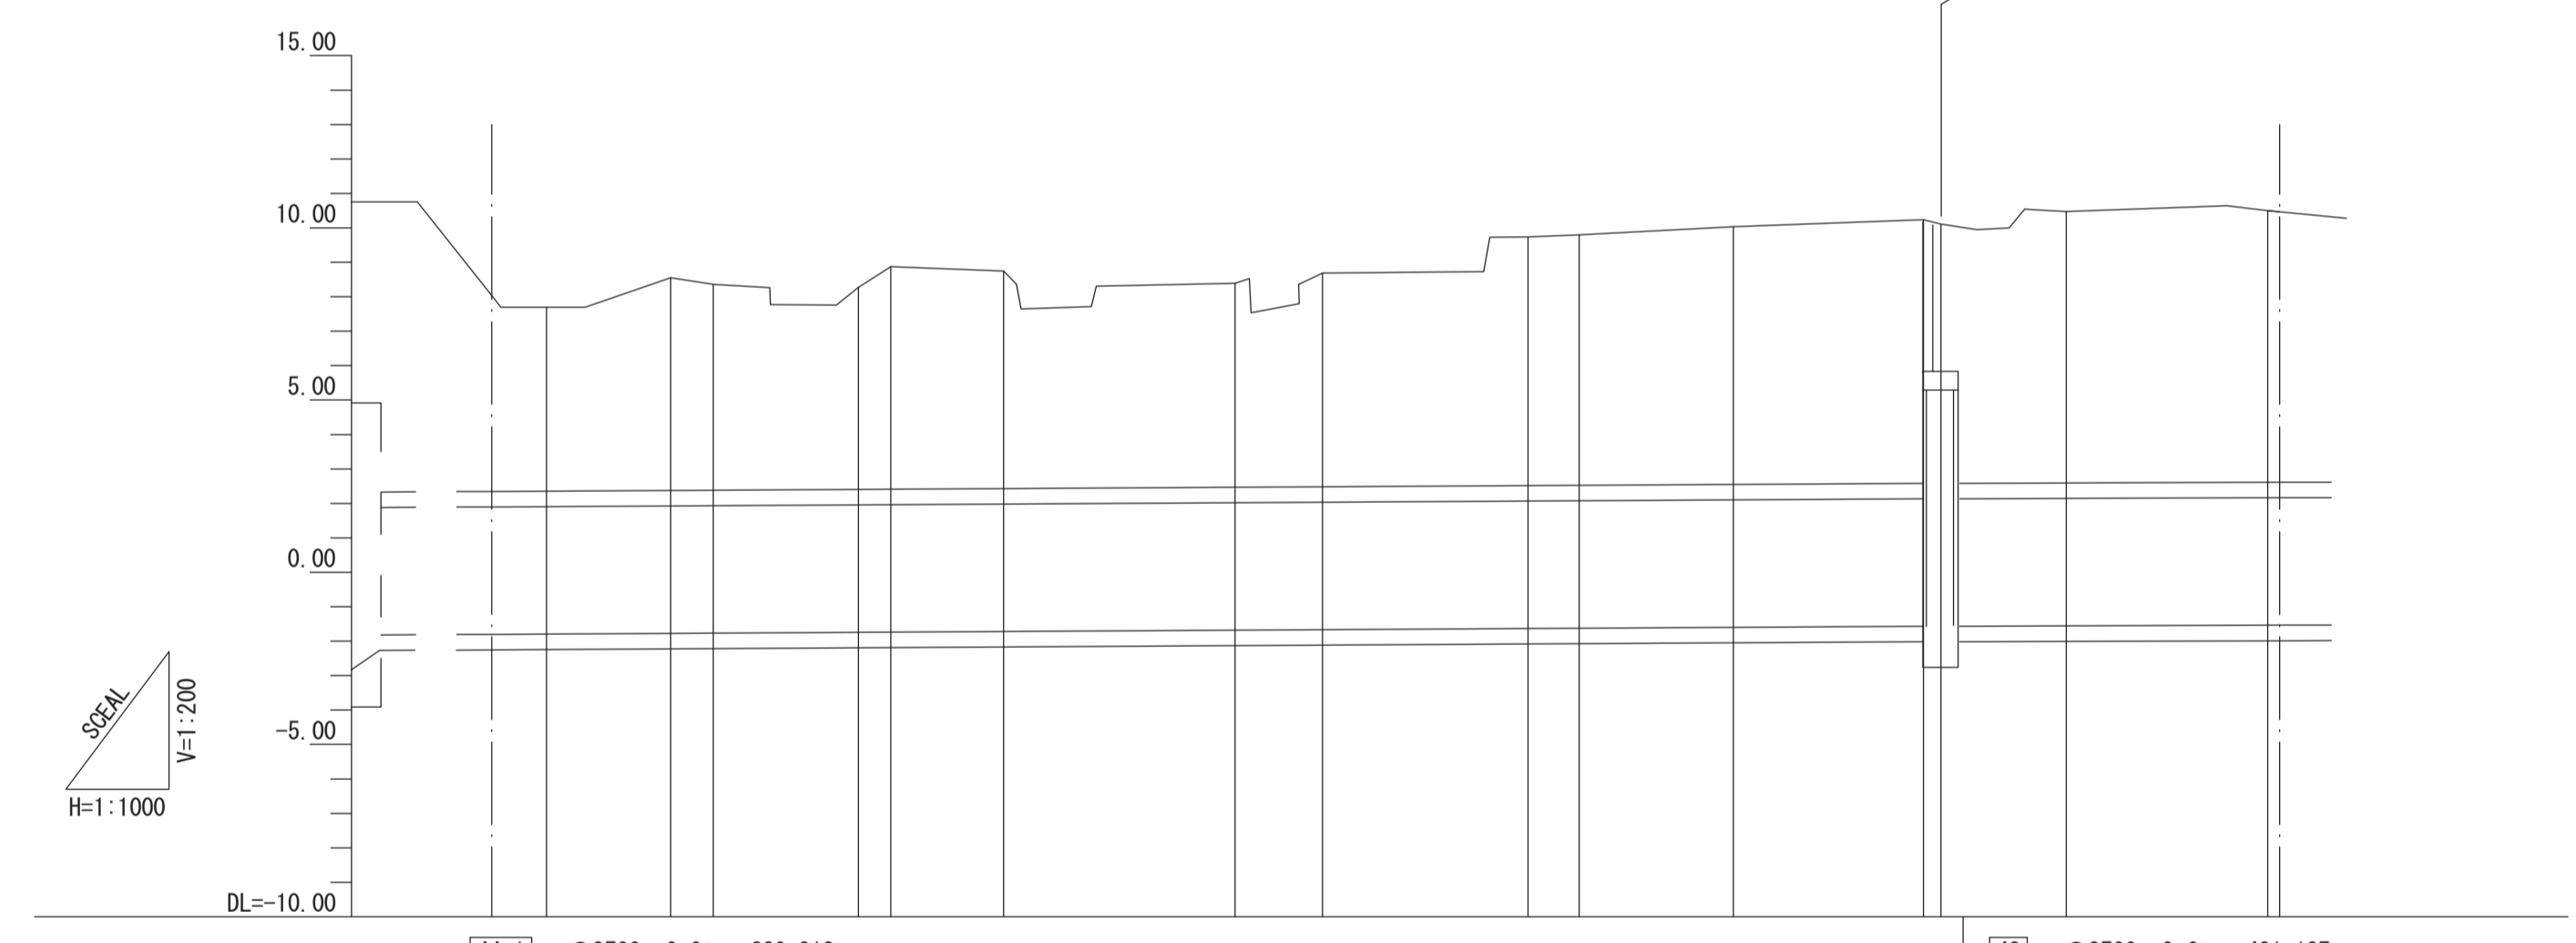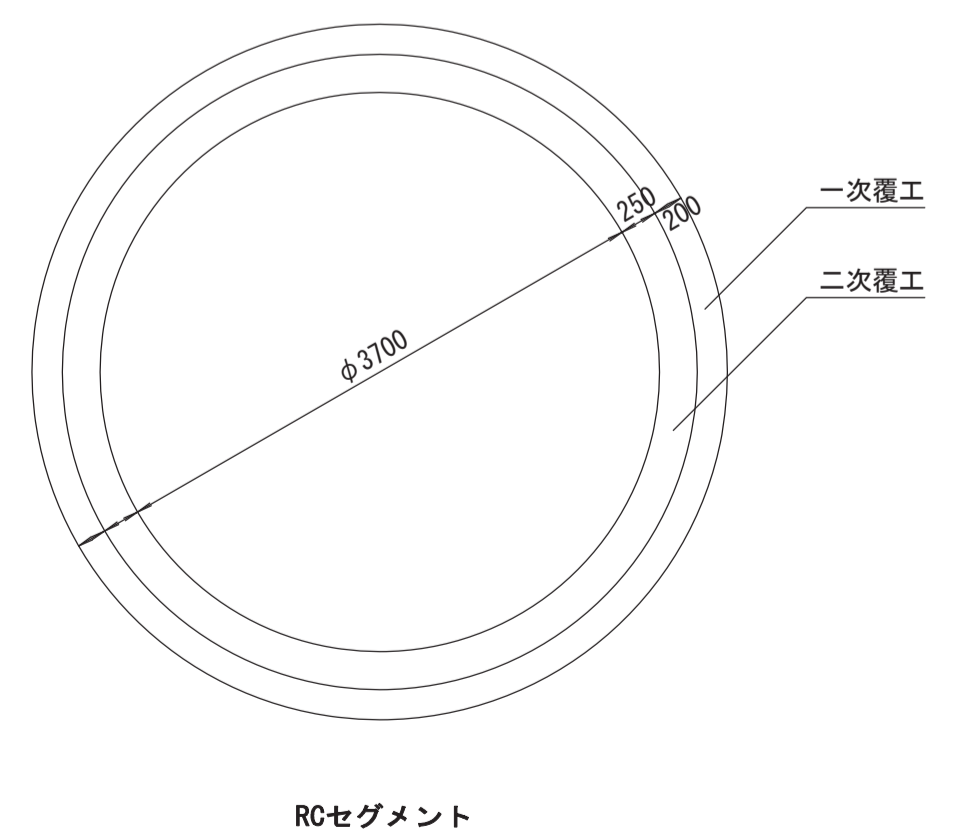

施工工区	土地④		43-2 工区 904.215m											
占用区間	⑬ 一級河川 目久尻川		⑭ 久保田排水路		⑮ 主要地方道相模原・茅ヶ崎線									
管渠築造	土地⑥		C											
土 被 り	5.300	6.138	5.930	5.932	6.431	6.284	5.900	6.183	7.207	7.298	7.478	7.653	7.906	7.913
地 盤 高	7.700	8.554	8.352	8.274	8.676	8.744	8.390	8.684	9.735	9.793	10.033	10.236	10.475	10.500
管 底 高	-1.750	-1.734	-1.728	-1.709	-1.705	-1.690	-1.680	-1.649	-1.622	-1.615	-1.595	-1.567	-1.556	-1.538
追加距離	29.360	7765.000	7768.064	7774.261	7795.328	7800.000	7816.395	7850.000	7862.729	7892.573	7900.000	7905.000	7910.738	8000.000
区間距離														
測 点	NO.155	EC.30	BC.31	SP.31	NO.156	EC.31	NO.157	BC.32	SP.32	NO.158	EC.32	NO.159	BC.33	NO.160


地形図  
作成  
年月  
昭和  
53  
年  
8  
月  
調整  
年月  
平成  
2  
年  
3  
月  
ページ  
36

# 相模川流域下水道台帳

## 施設平面縦断図 (図面番号 30)


財産区分コード	大分類	中分類	小分類	整理番号
GA	管渠施設	管渠	第43-2 工区	12

幹線名 左岸幹線


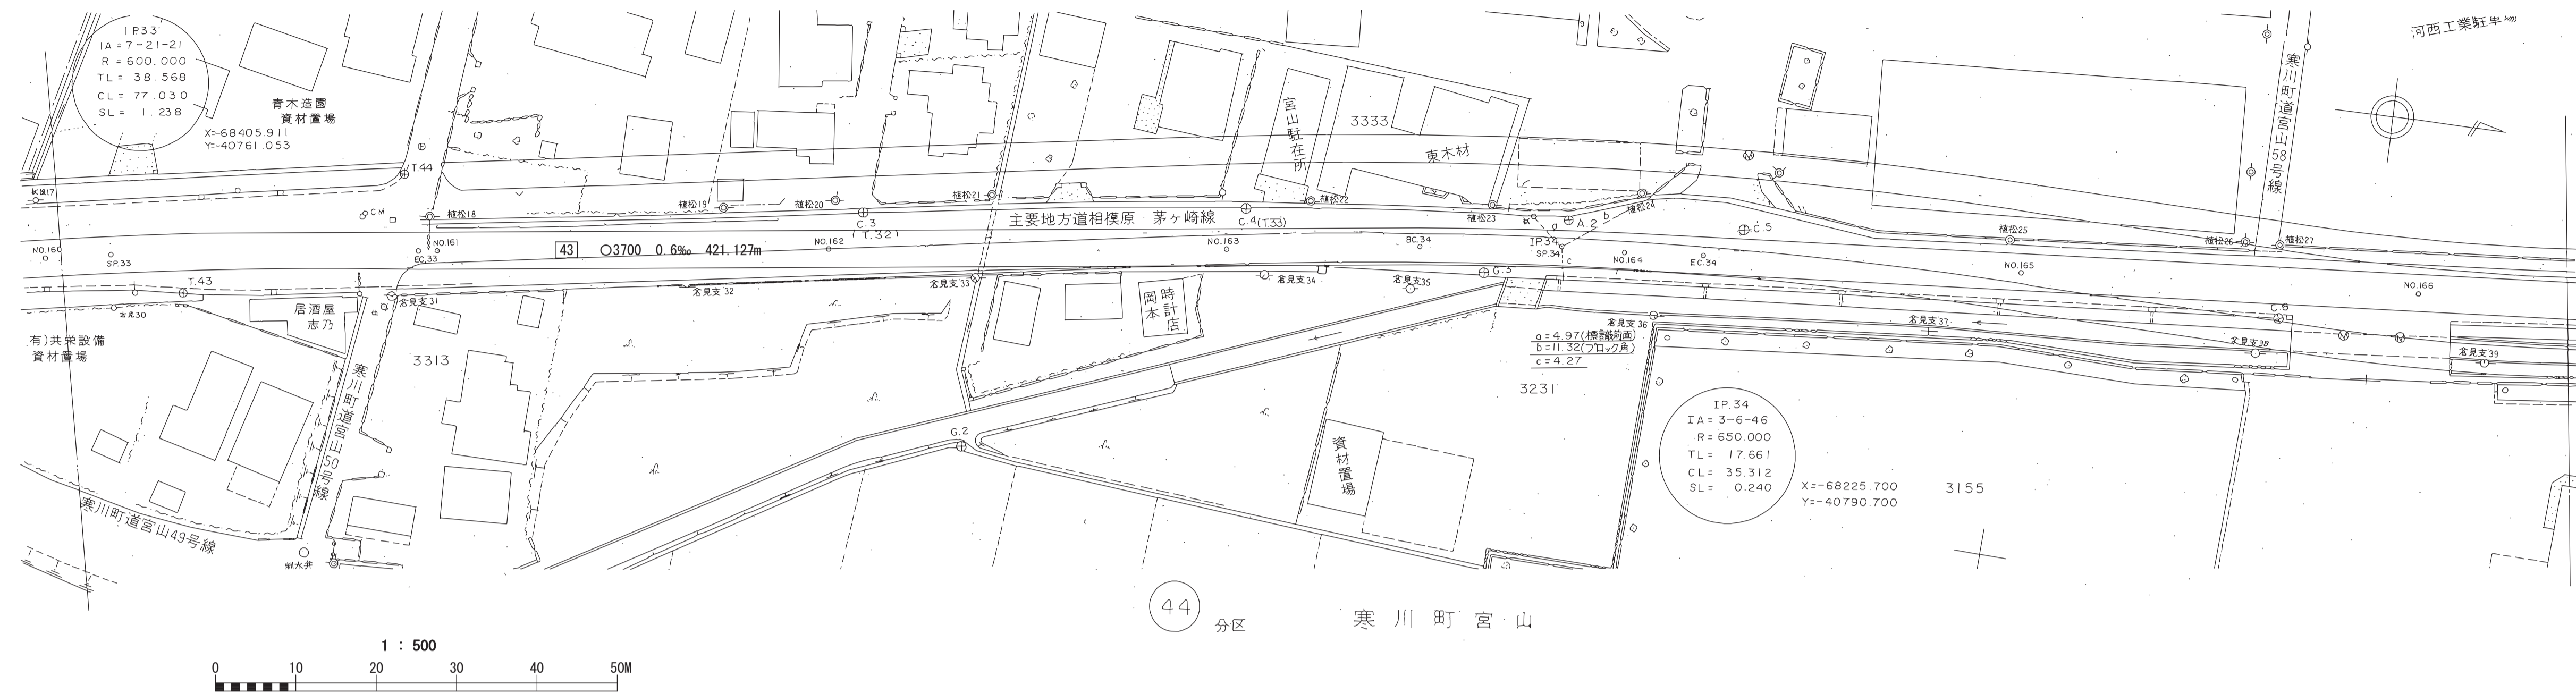


横断面 S=1:100

SP.33 (主要地方道相模原・茅ヶ崎線)

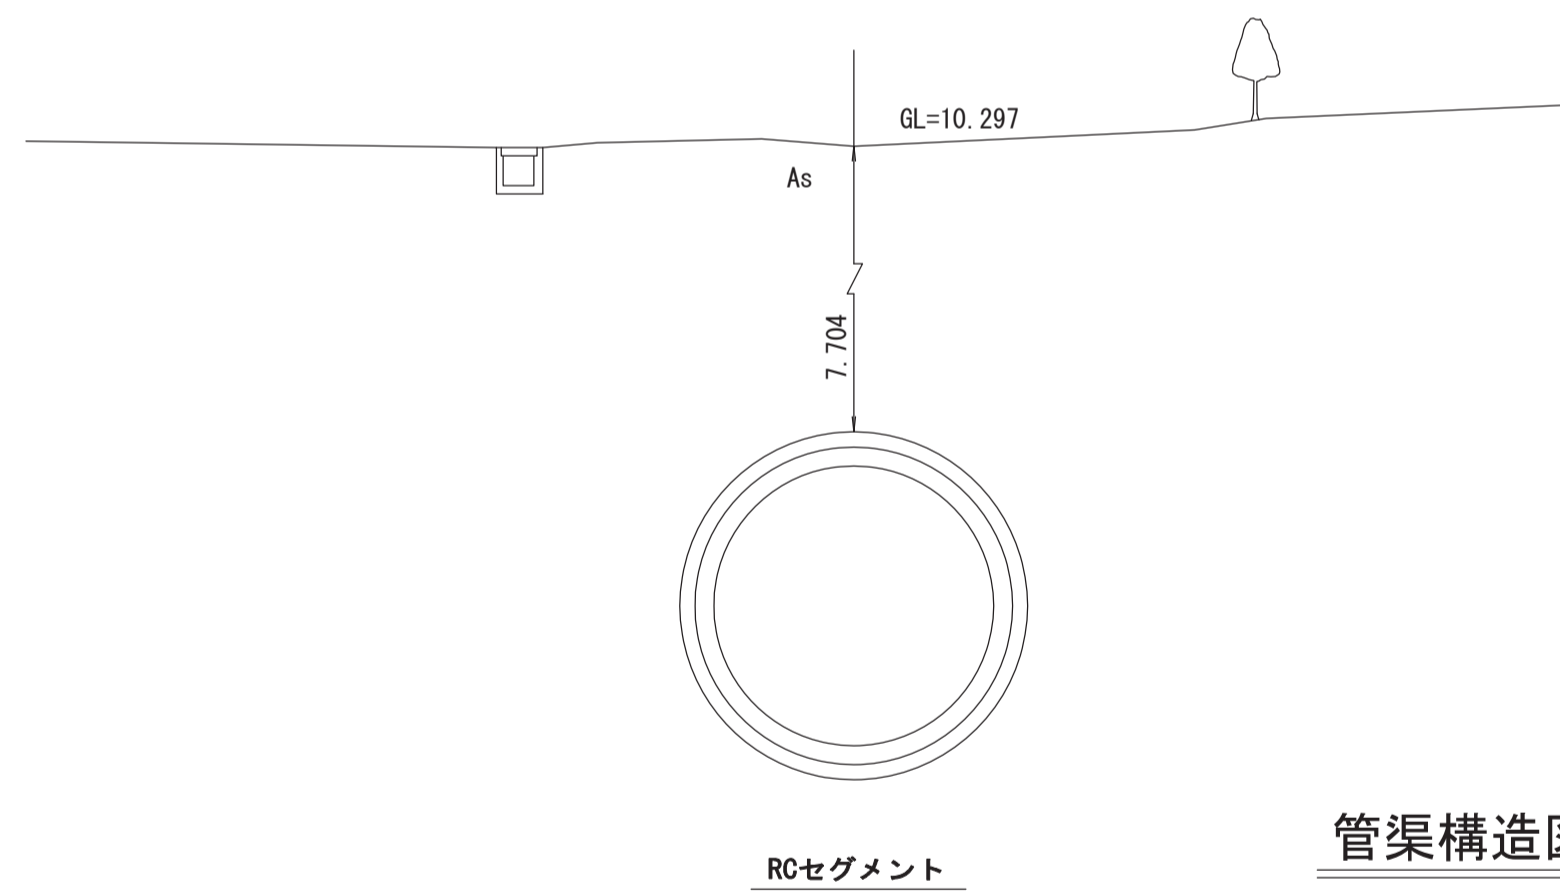

管渠構造図 S=1:50

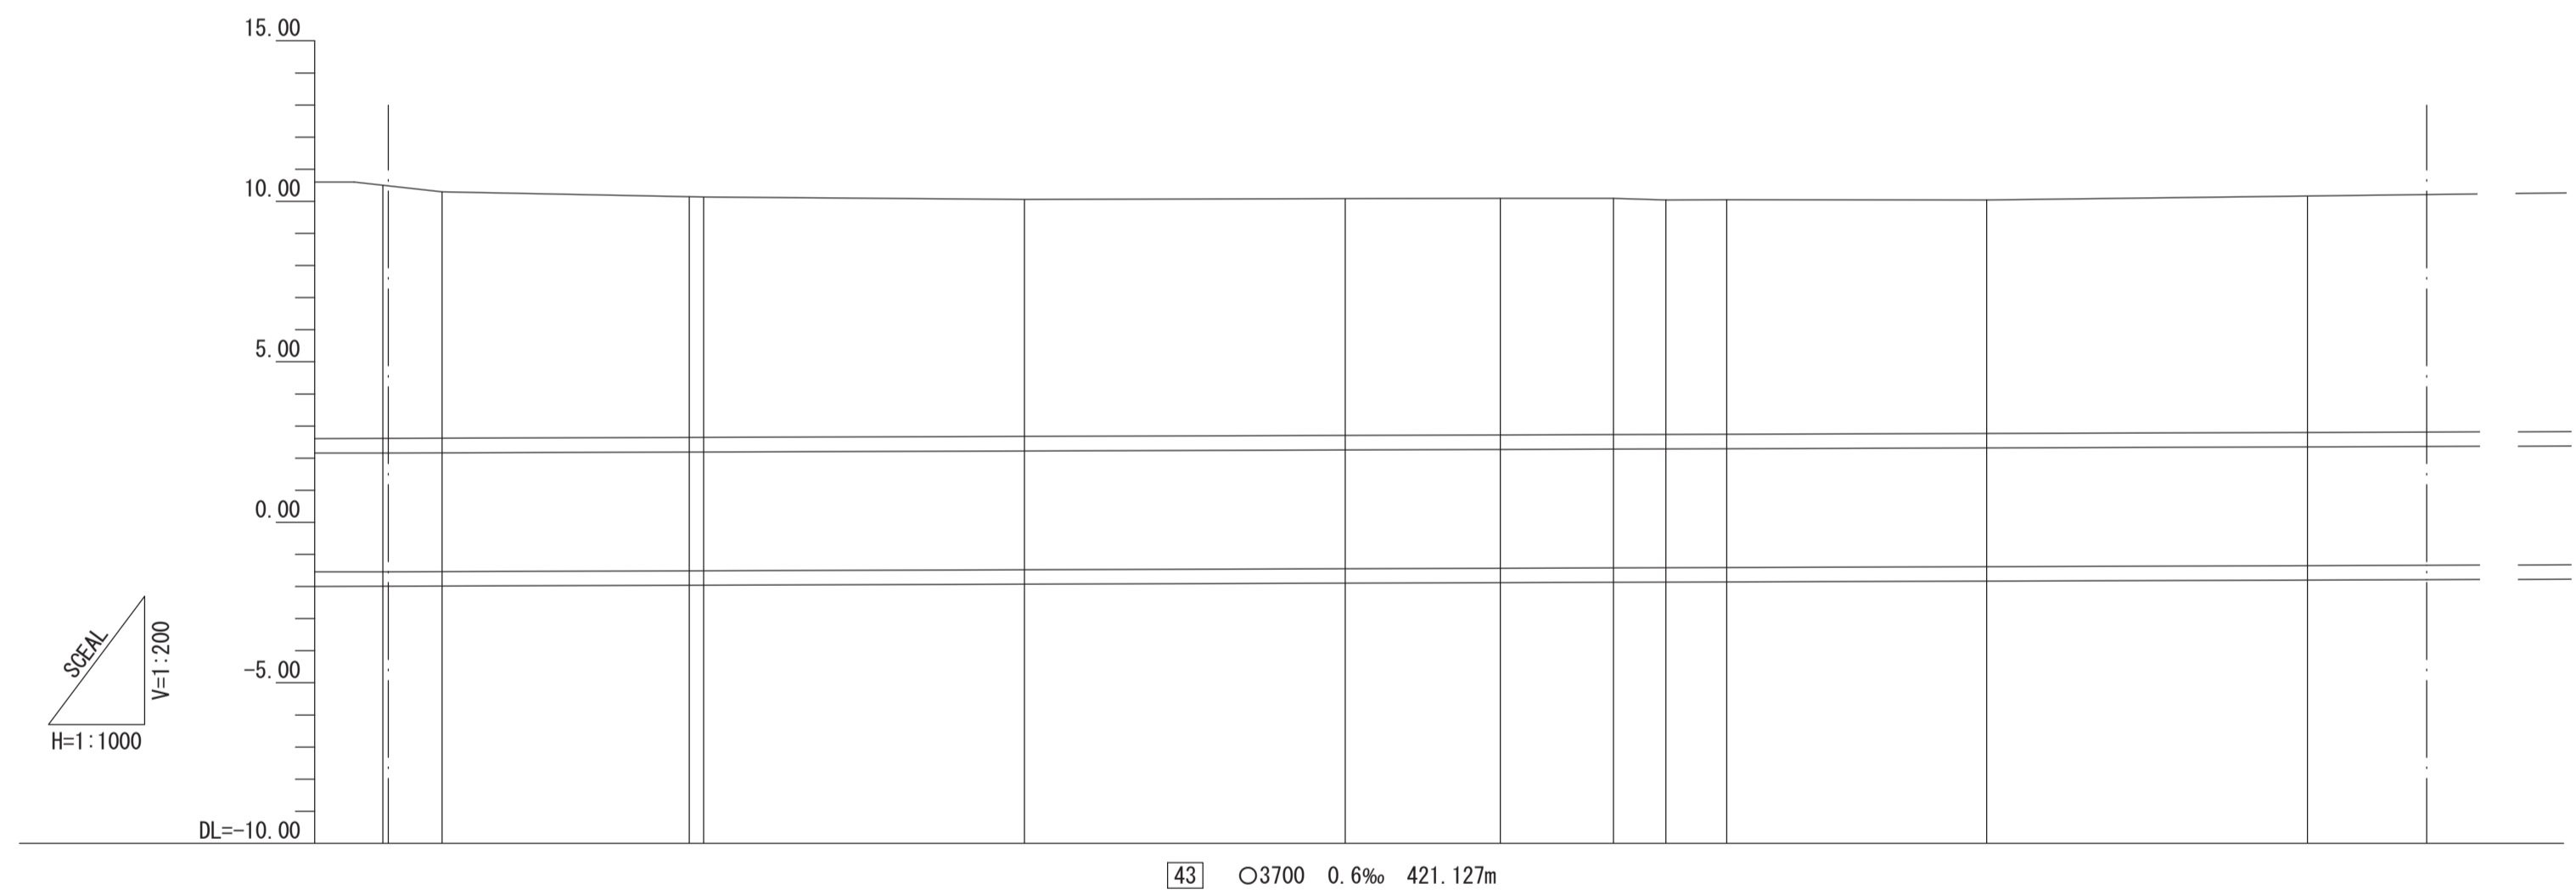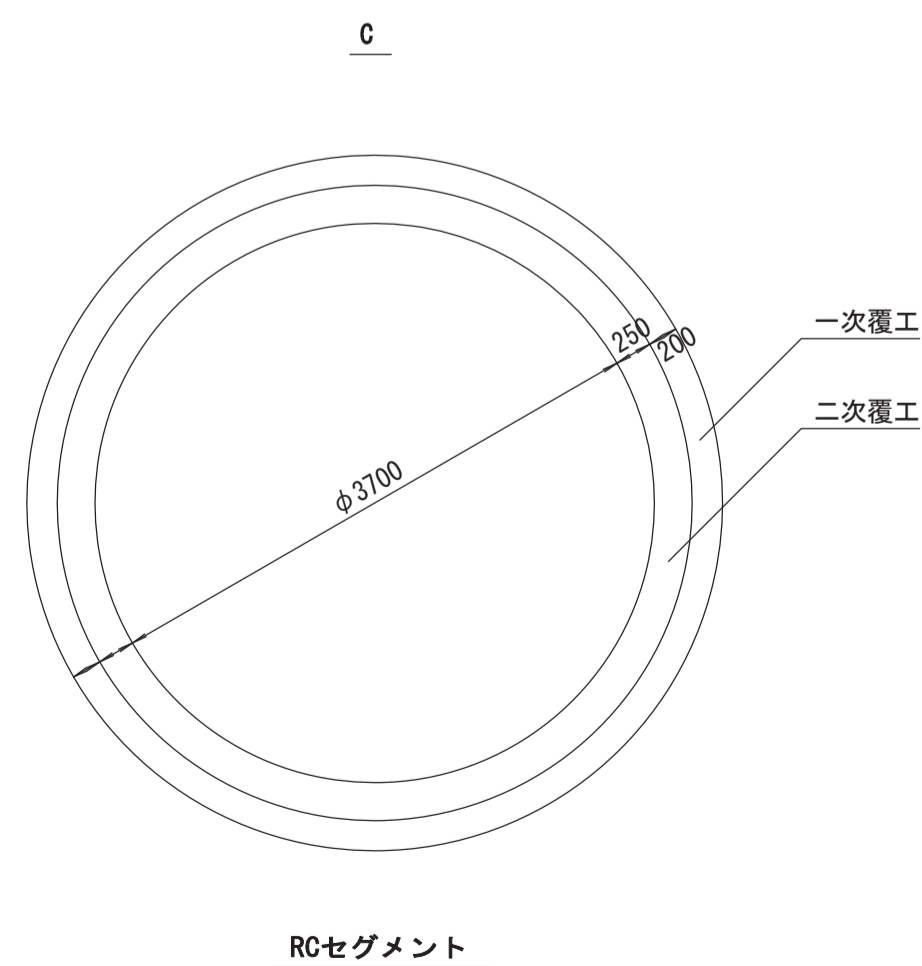


施工工区	43-2 工区 904.215m										
占用区間	③ 主要地方道相模原茅ヶ崎線										
管渠築造	C										
土被り	7.913	7.704	7.529	7.408	7.400	7.392	7.385	7.666	7.329	7.295	7.385
地盤高	10.500	10.297	10.146	10.058	10.082	10.089	10.083	10.038	10.048	10.040	10.162
管底高	-1.538	-1.532	-1.508	-1.475	-1.443	-1.428	-1.417	-1.411	-1.406	-1.390	-1.348
追加距離	8000.000	8009.253	8007.768	8100.000	8150.000	8174.172	8191.828	8200.000	8209.484	8250.000	8300.000
区間距離	50.000	9.253	38.515	50.000	50.000	24.172	17.656	8.172	9.484	40.516	50.000
測点	NO.160	SP.33	EC.33 NO.161	NO.162	NO.163	BC.34	SP.34	NO.164	EC.34	NO.165	NO.166

# 相模川流域下水道台帳

## 施設平面縦断図 (図面番号 31)


幹線名 左岸幹線

財産区分コード	大分類	中分類	小分類	整理番号
GA	管渠施設	管渠	第43-2 工区	12


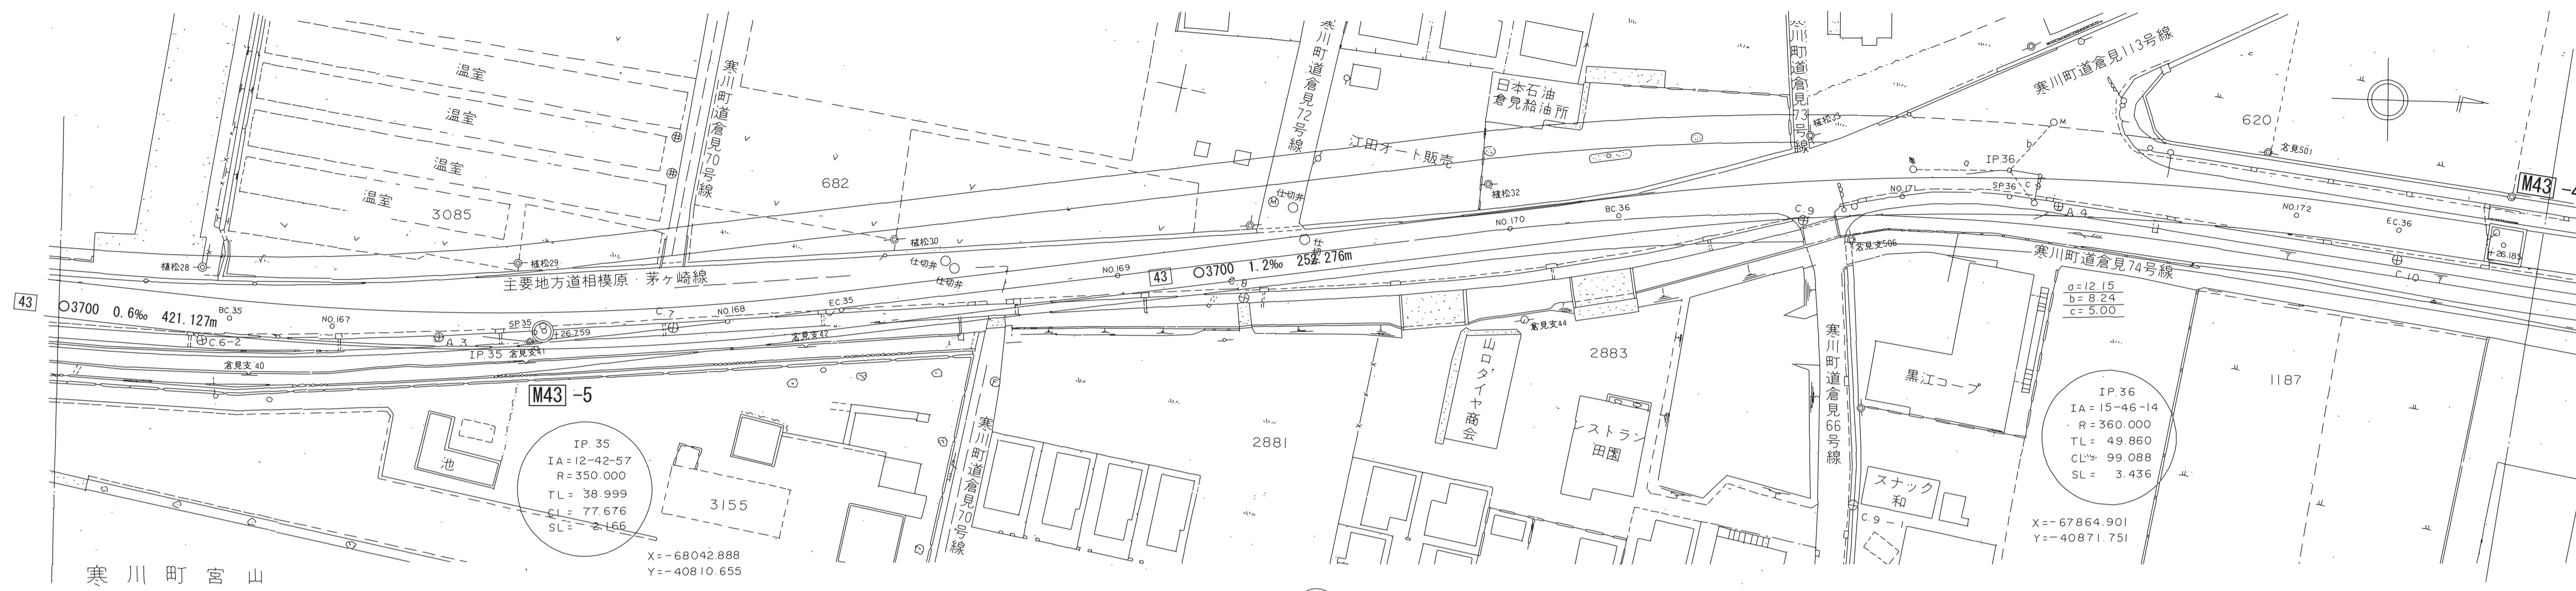


横断図 S=1:100

EC.35 (主要地方道相模原・茅ヶ崎線)

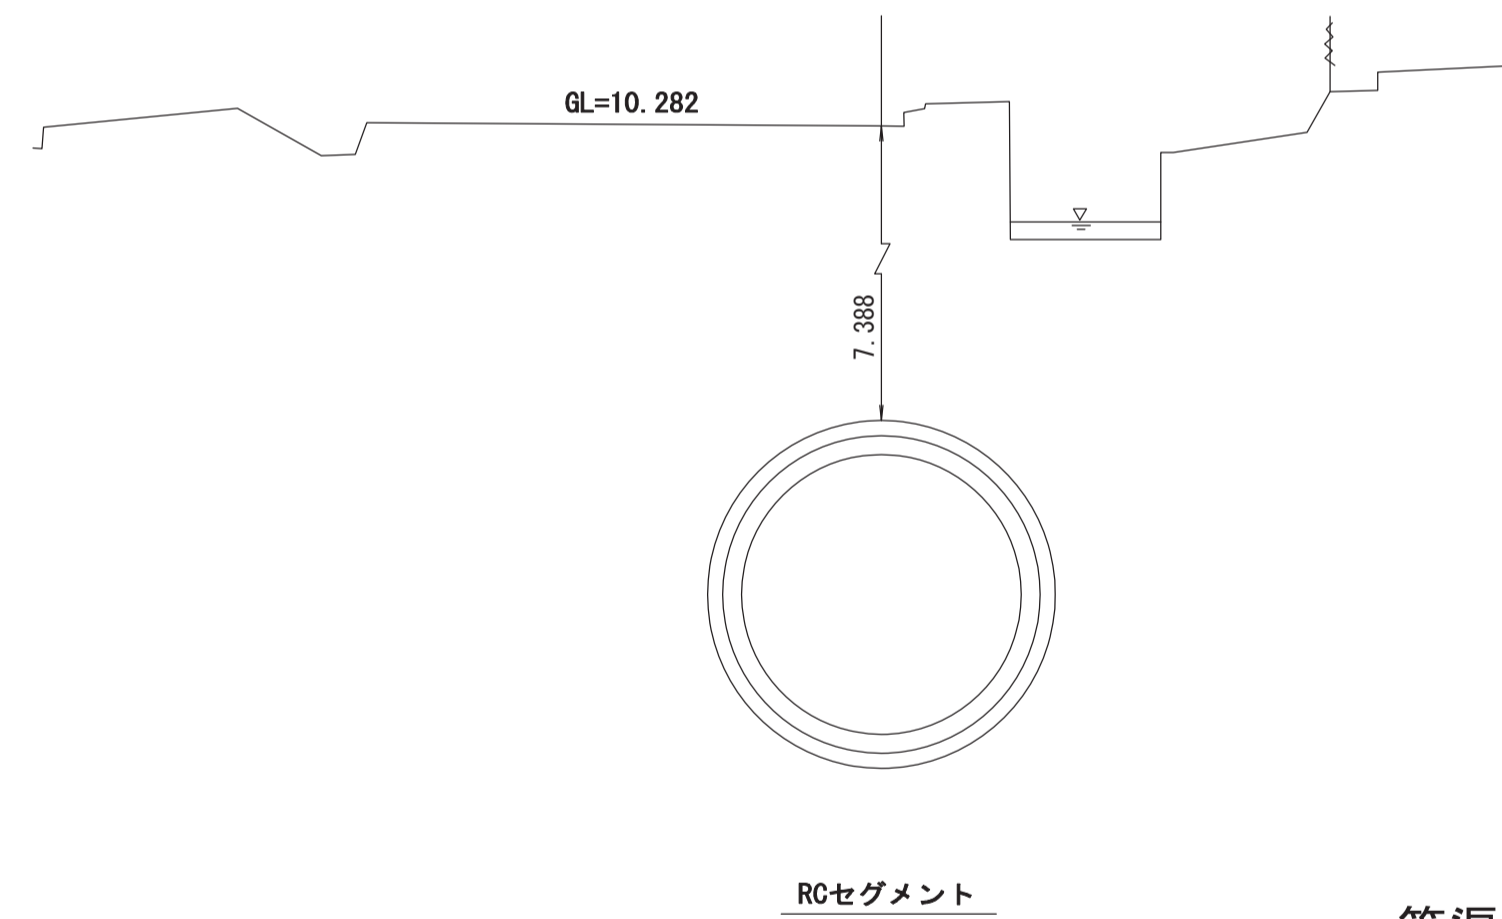

管渠構造図 S=1:50

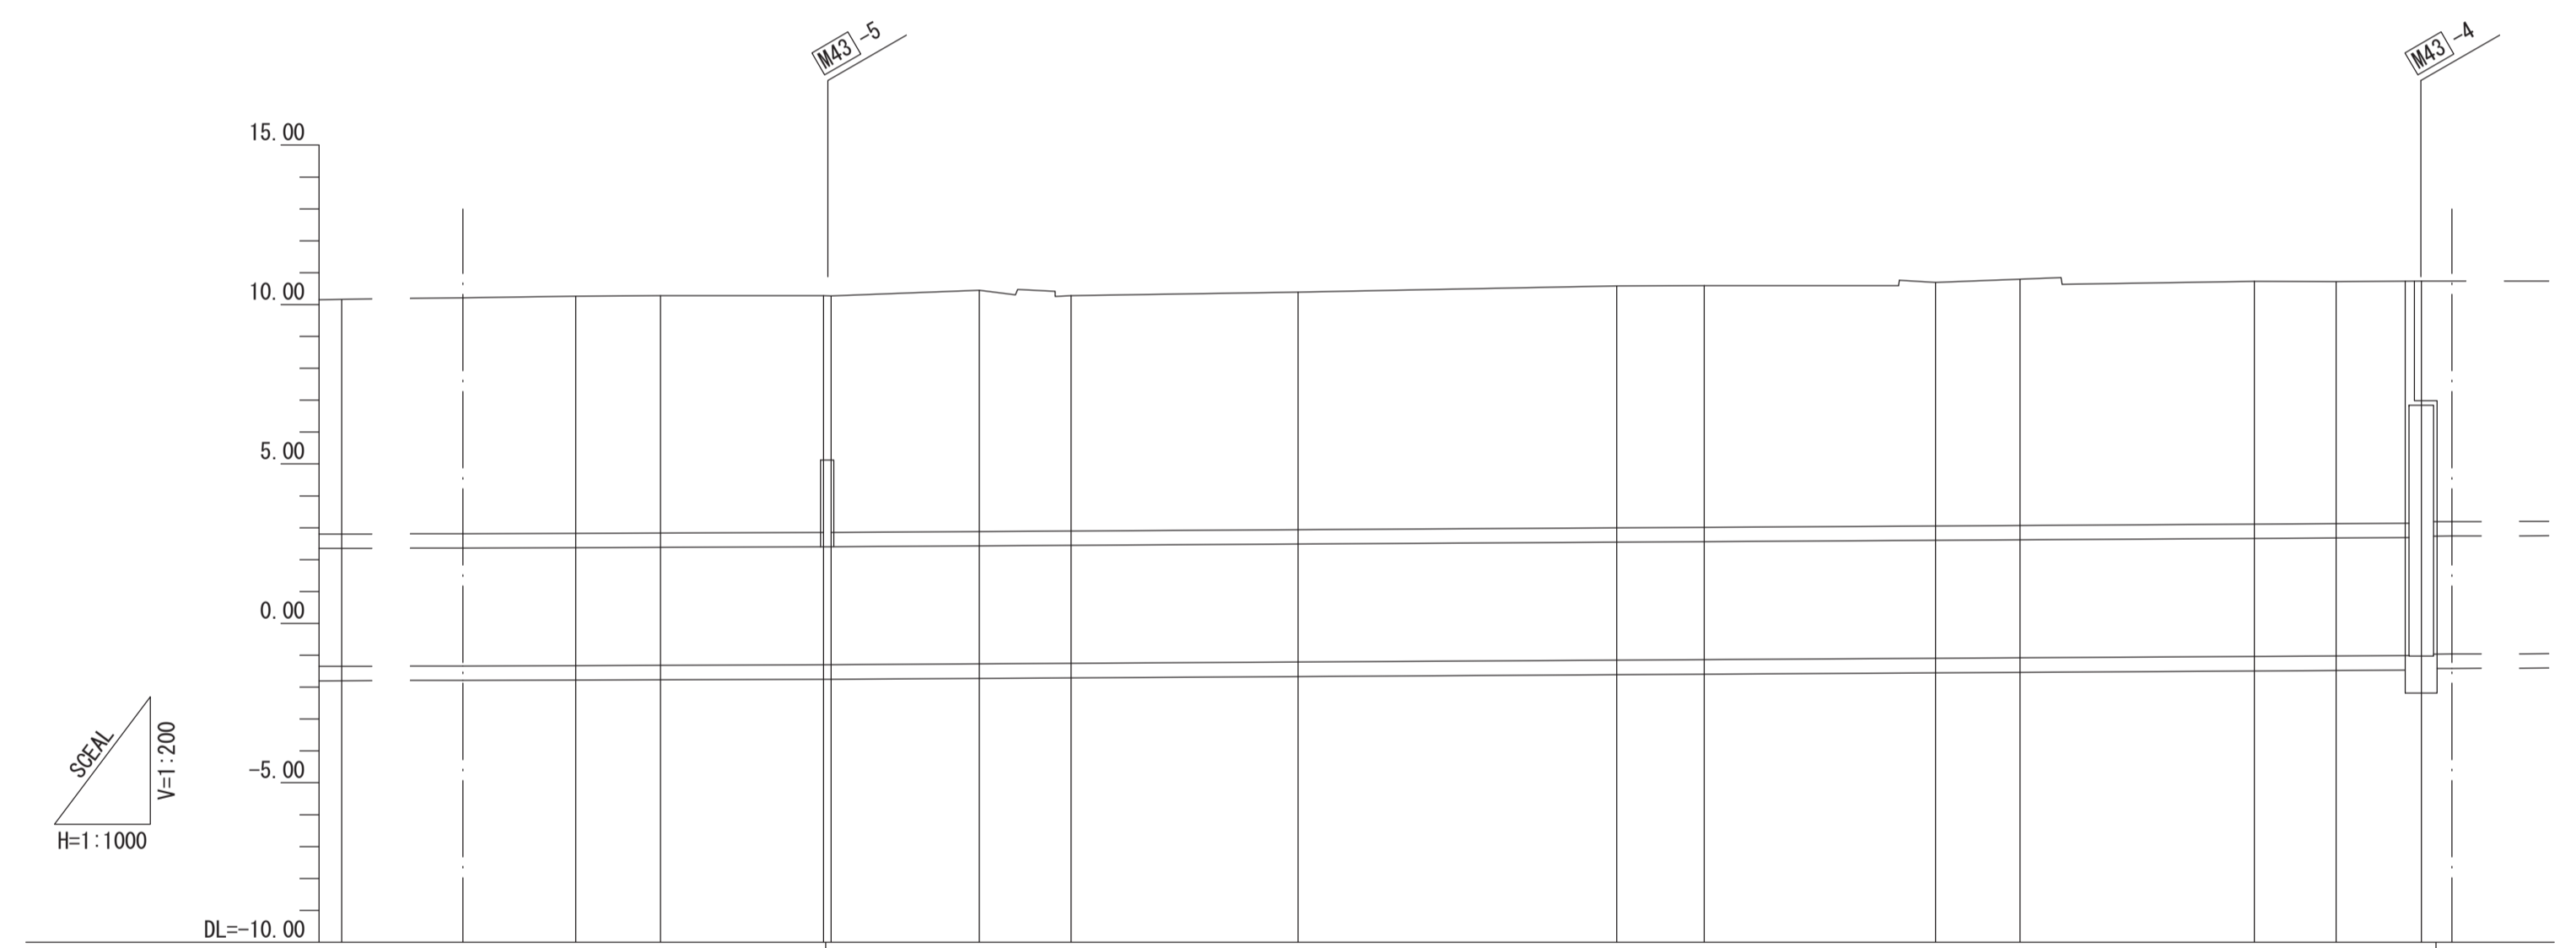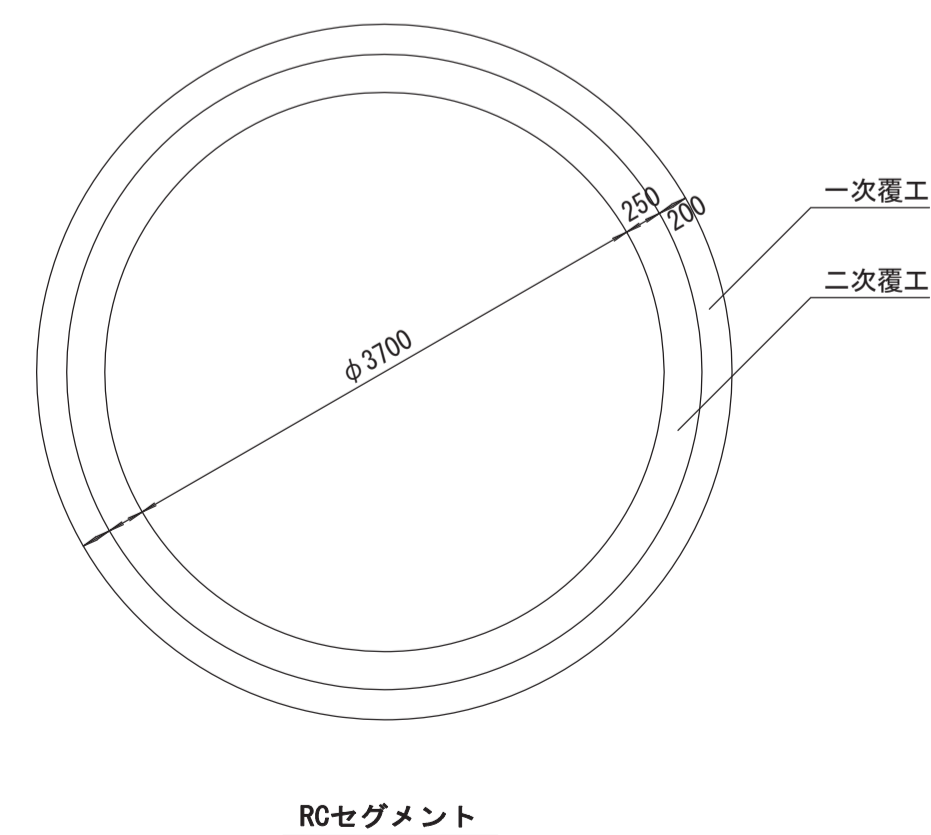

施工工区	43-2 工区 904.215m												
占用区間	③ 主要地方道相模原・茅ヶ崎線												
管渠築造	C												
土 葺り	7.385	7.459	7.470		7.567	7.388	7.456		7.587	7.581	7.644	7.614	7.597
地盤高	10.162	10.259	10.278	10.290 10.274	10.444	10.282	10.391		10.581	10.591	10.696	10.724	10.722
管底高	-1.348	-1.325	-1.317	-1.301 -1.300	-1.273	-1.256	-1.215		-1.156	-1.140	-1.098	-1.040	-1.025
追加距離	8300.000	8336.722	8350.000	8375.560 8376.769	8400.000	8414.398	8450.000		8500.000	8513.720	8550.000	8600.000	8612.808
区間距離	50.000	36.722	13.278	25.560 1.199	23.241	14.398	35.602		50.000	13.720	36.280	36.736	12.808
測 点	NO.166	BC.35	NO.167	SP.35 +26.759	NO.168	EC.35	NO.169		NO.170	BC.36	NO.171	SP.36	NO.172
													EC.36 +26.185


地形図  
作成  
年月  
昭和  
53  
年  
8  
月  
調 整  
年 月  
平成  
元年  
3  
月  
ページ  
38

# 相模川流域下水道台帳

## 施設平面縦断図 ( 図面番号 32 )


幹線名 左岸幹線

財産区分コード	大分類	中分類	小分類	整理番号
GA	管渠施設	管渠	第43-1 工区	13

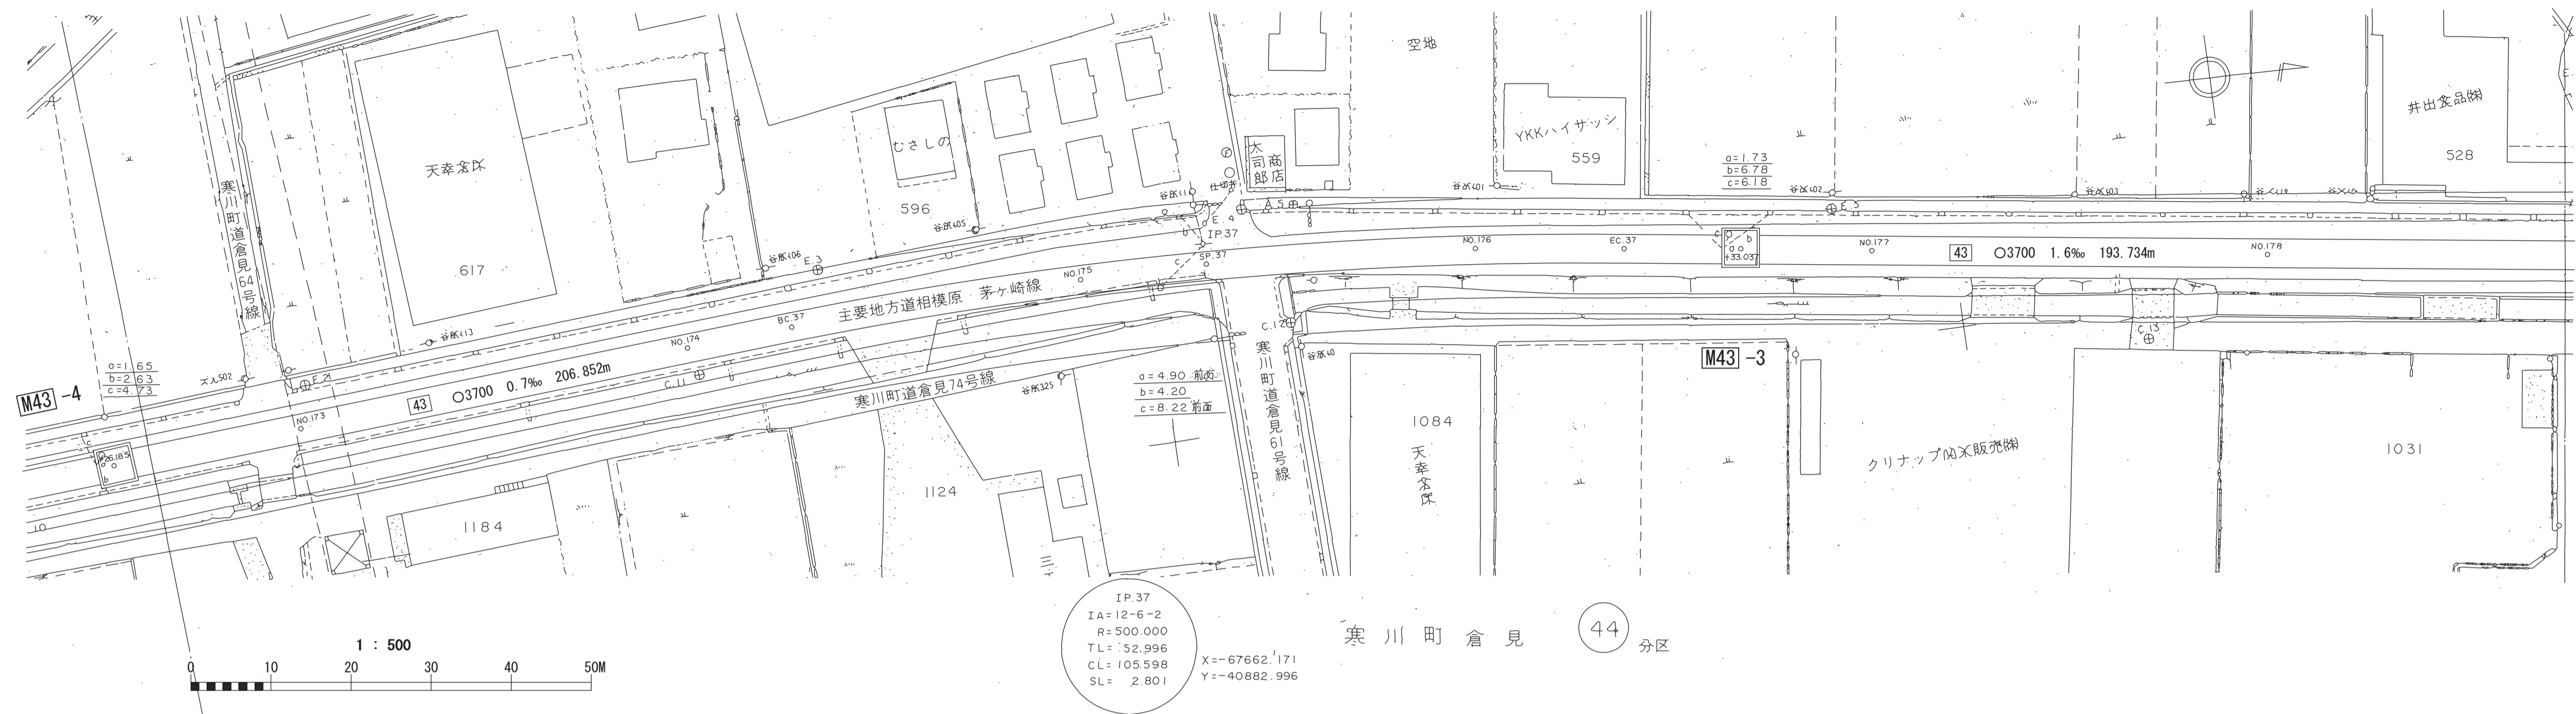


横断図 S=1:100

NO. 177 (主要地方道相模原・茅ヶ崎線)

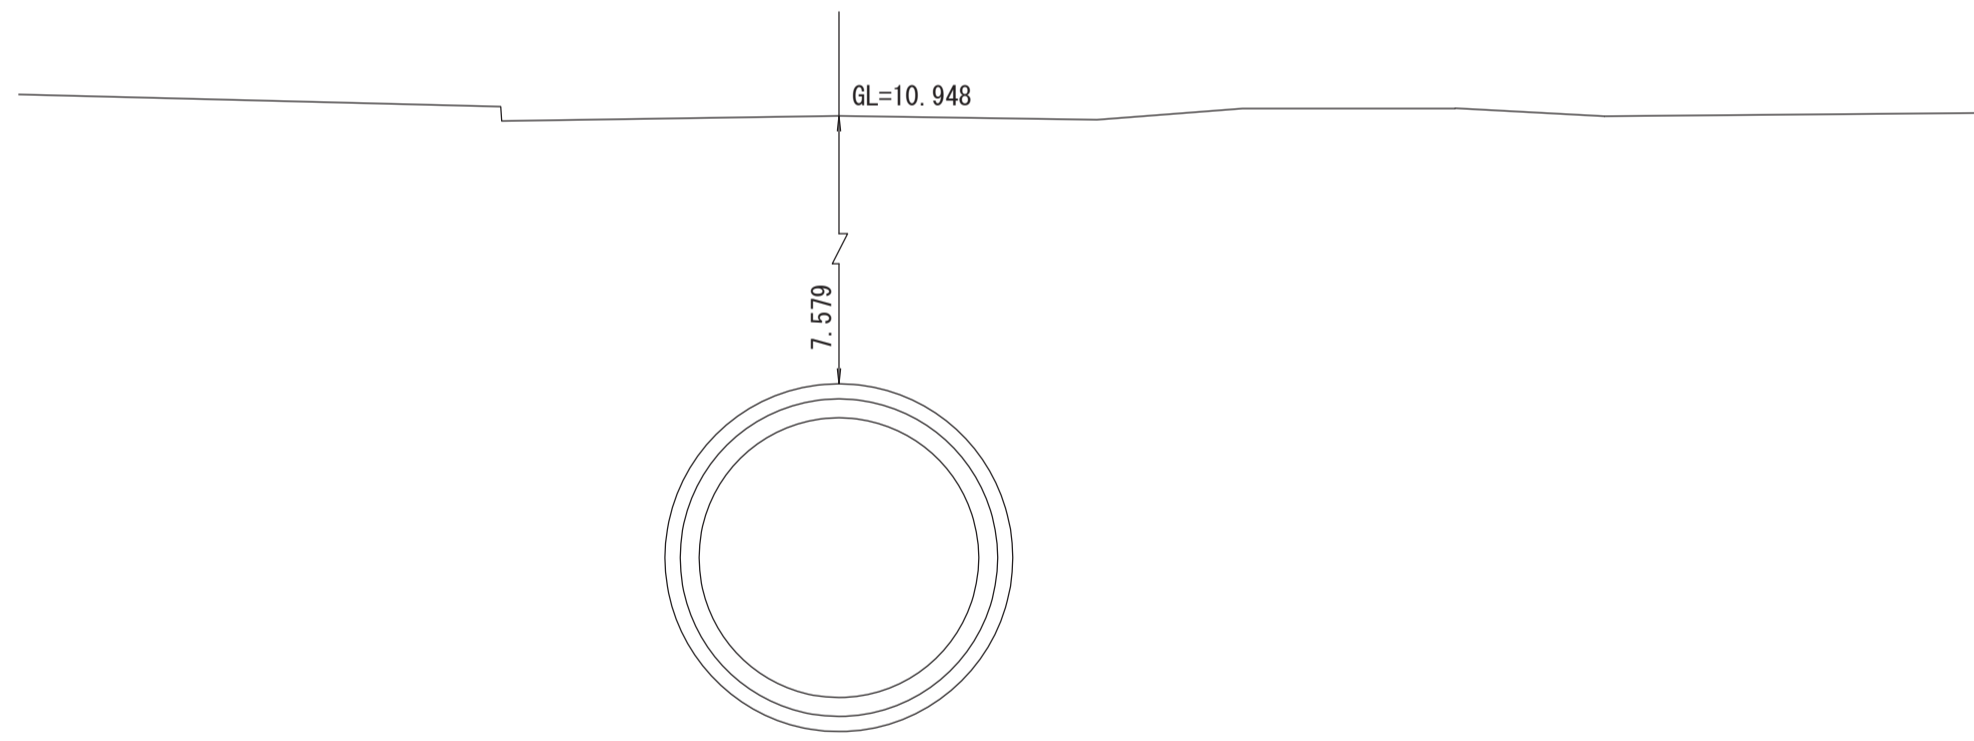


RCセグメント

管渠構造図 S=1:50

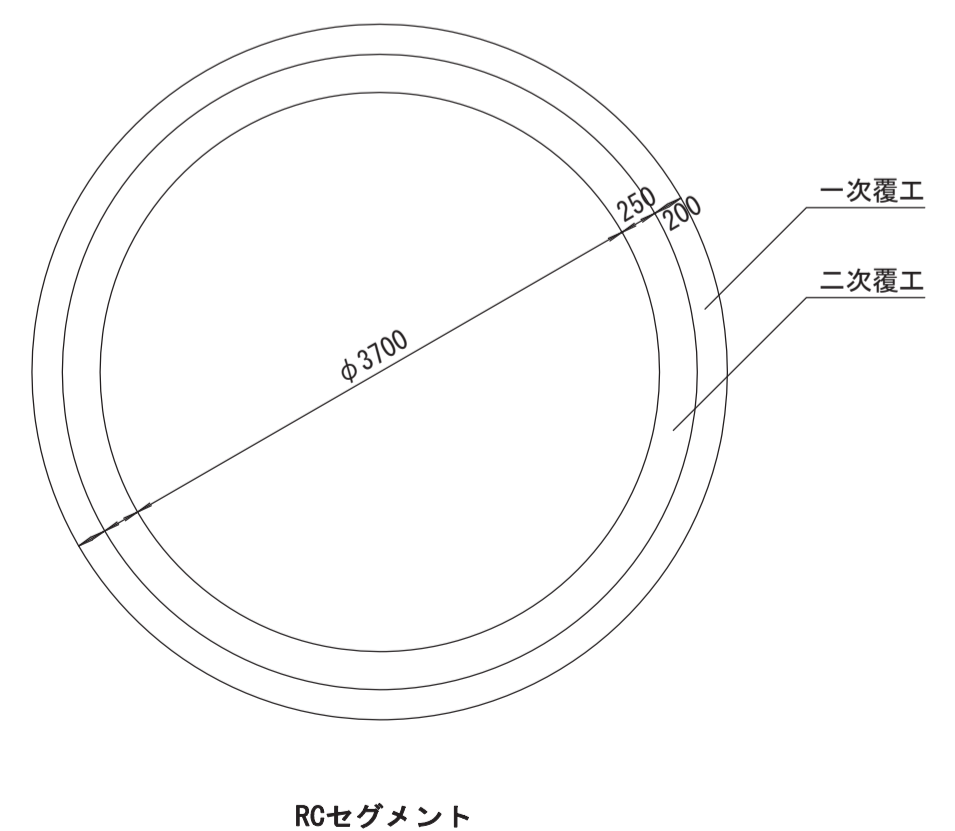

RCセグメント

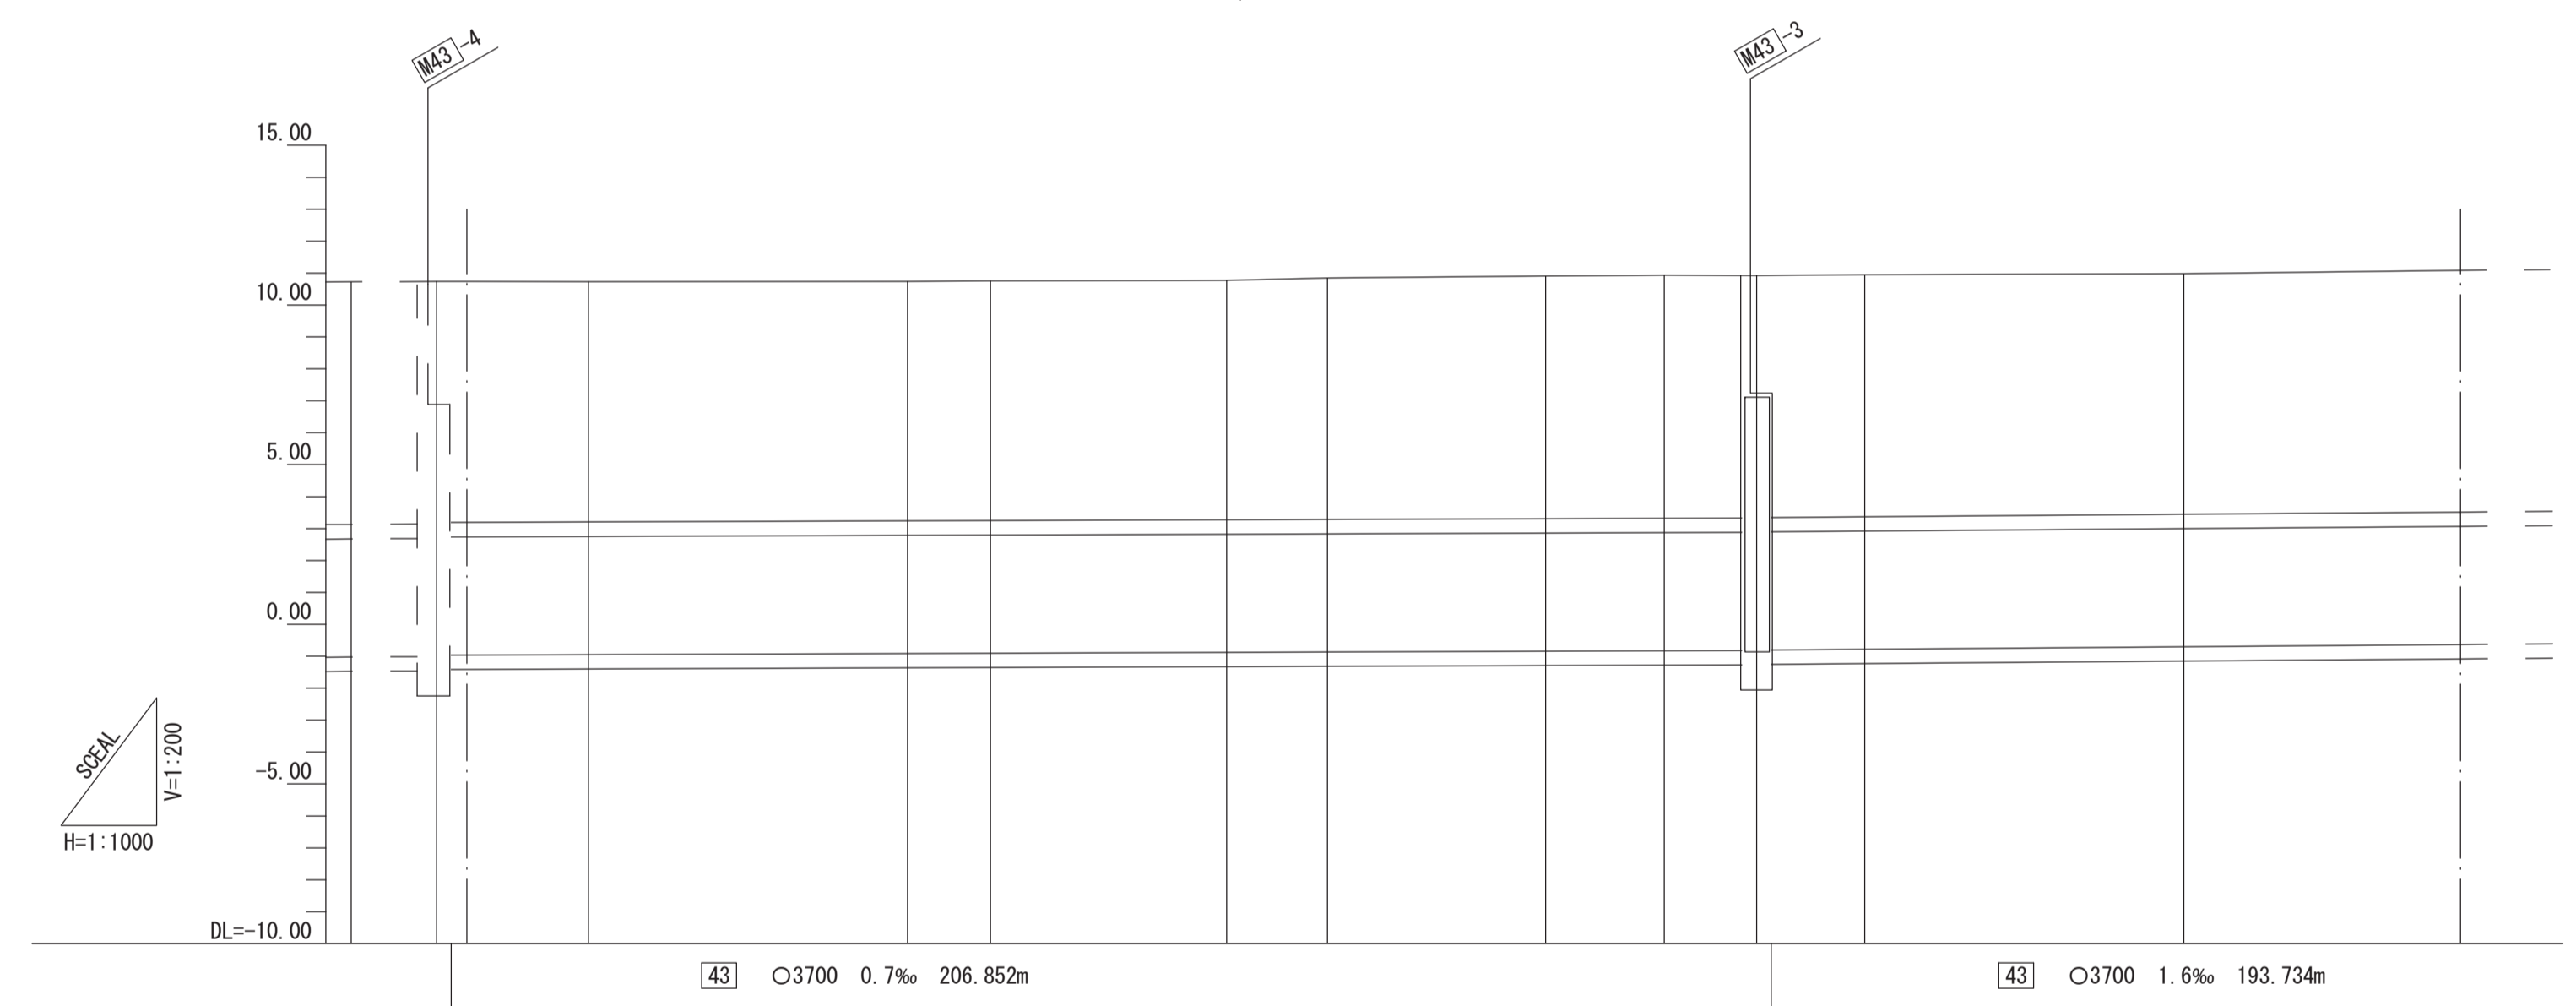

施工工区	43-2 工区		43-1 工区 609.806m									
占用区間	③ 主要地方道相模原・茅ヶ崎線											
管渠築造	C											
土 被 り	7.597	7.528	7.503	7.510	7.503	7.561	7.597	7.614	7.579	7.538		
地 盤 高	10.722	10.737	10.731	10.740	10.756	10.774	10.843	10.902	10.932	10.924	10.948	10.985
管 底 高	-1.025	-0.982	-0.947	-0.913	-0.904	-0.879	-0.868	-0.845	-0.832	-0.824	-0.781	-0.703
追加距離	8612.808	8626.185	8650.000	8700.000	8712.994	8750.000	8765.793	8800.000	8818.592	8833.037	8850.000	8900.000
区間距離	12.808	13.377	23.815	50.000	12.994	37.006	15.793	34.207	18.592	14.445	16.963	50.000
測 点	EC.36	+26.185	NO.173	NO.174	BC.37	NO.175	SP.37	NO.176	EC.37	+33.037	NO.177	NO.178

地形図  
作成  
年月  
昭和  
53  
年  
8  
月  
調 整  
年 月  
平成  
元年  
3  
月  
ページ  
39



# 相模川流域下水道台帳

## 施設平面縦断図 (図面番号 33)


32	33	34
----	----	----

財産区分コード	大分類	中分類	小分類	整理番号
GA	管渠施設	管渠	第43-1 工区	13

幹線名 左岸幹線

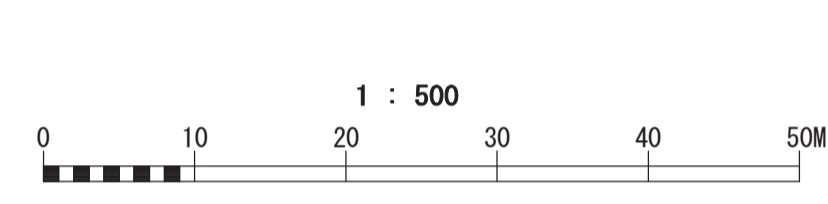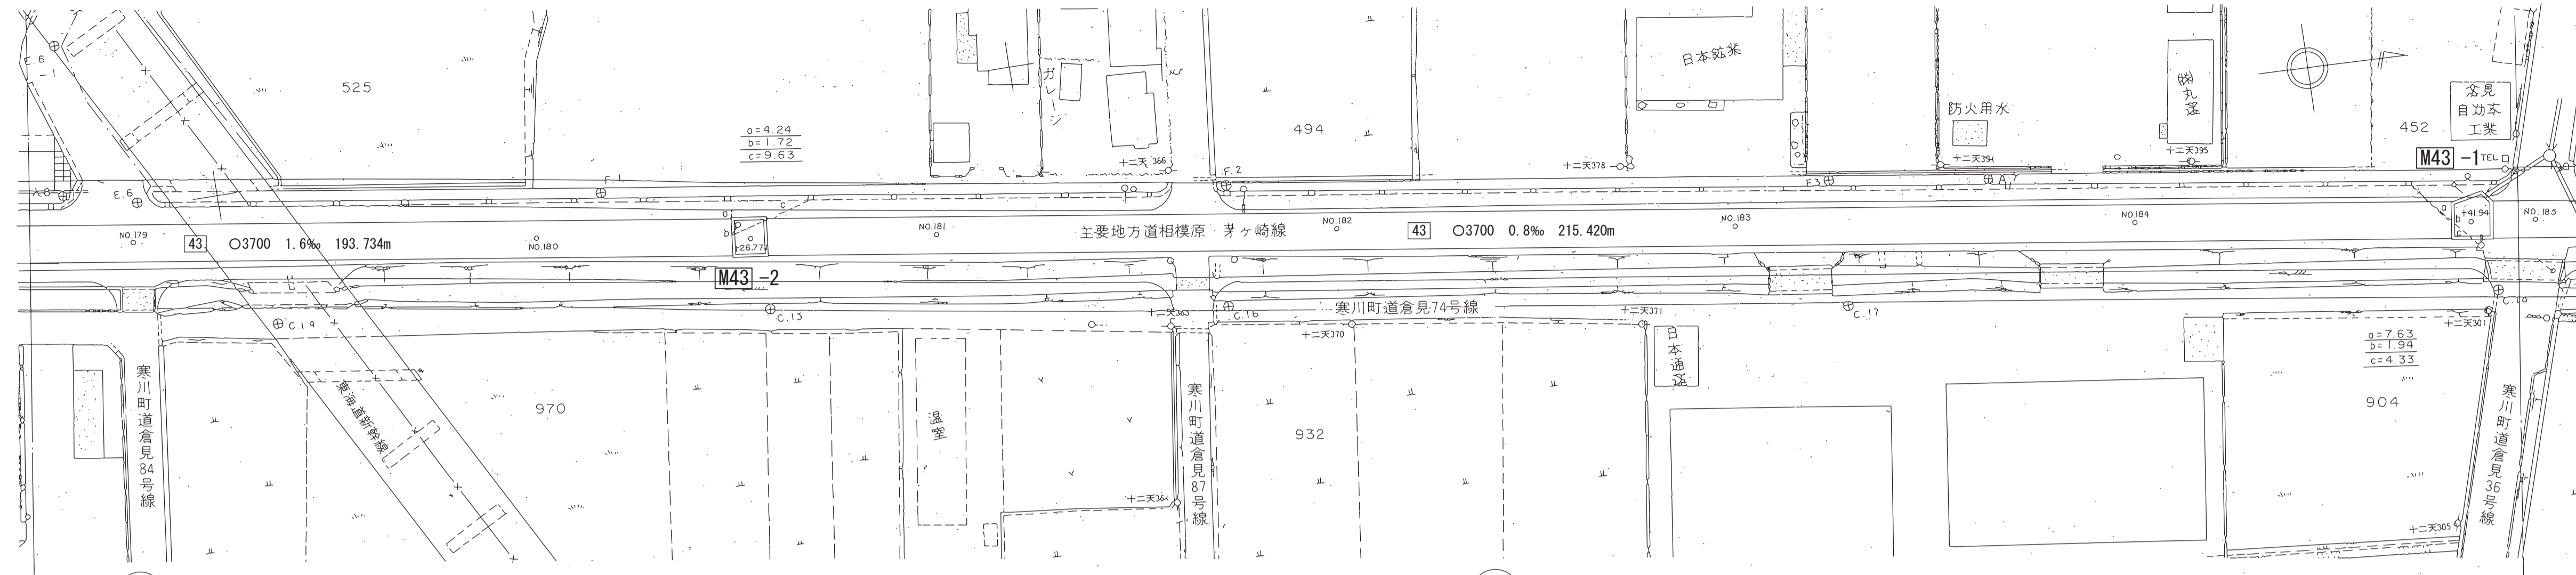


横断面 S=1:100

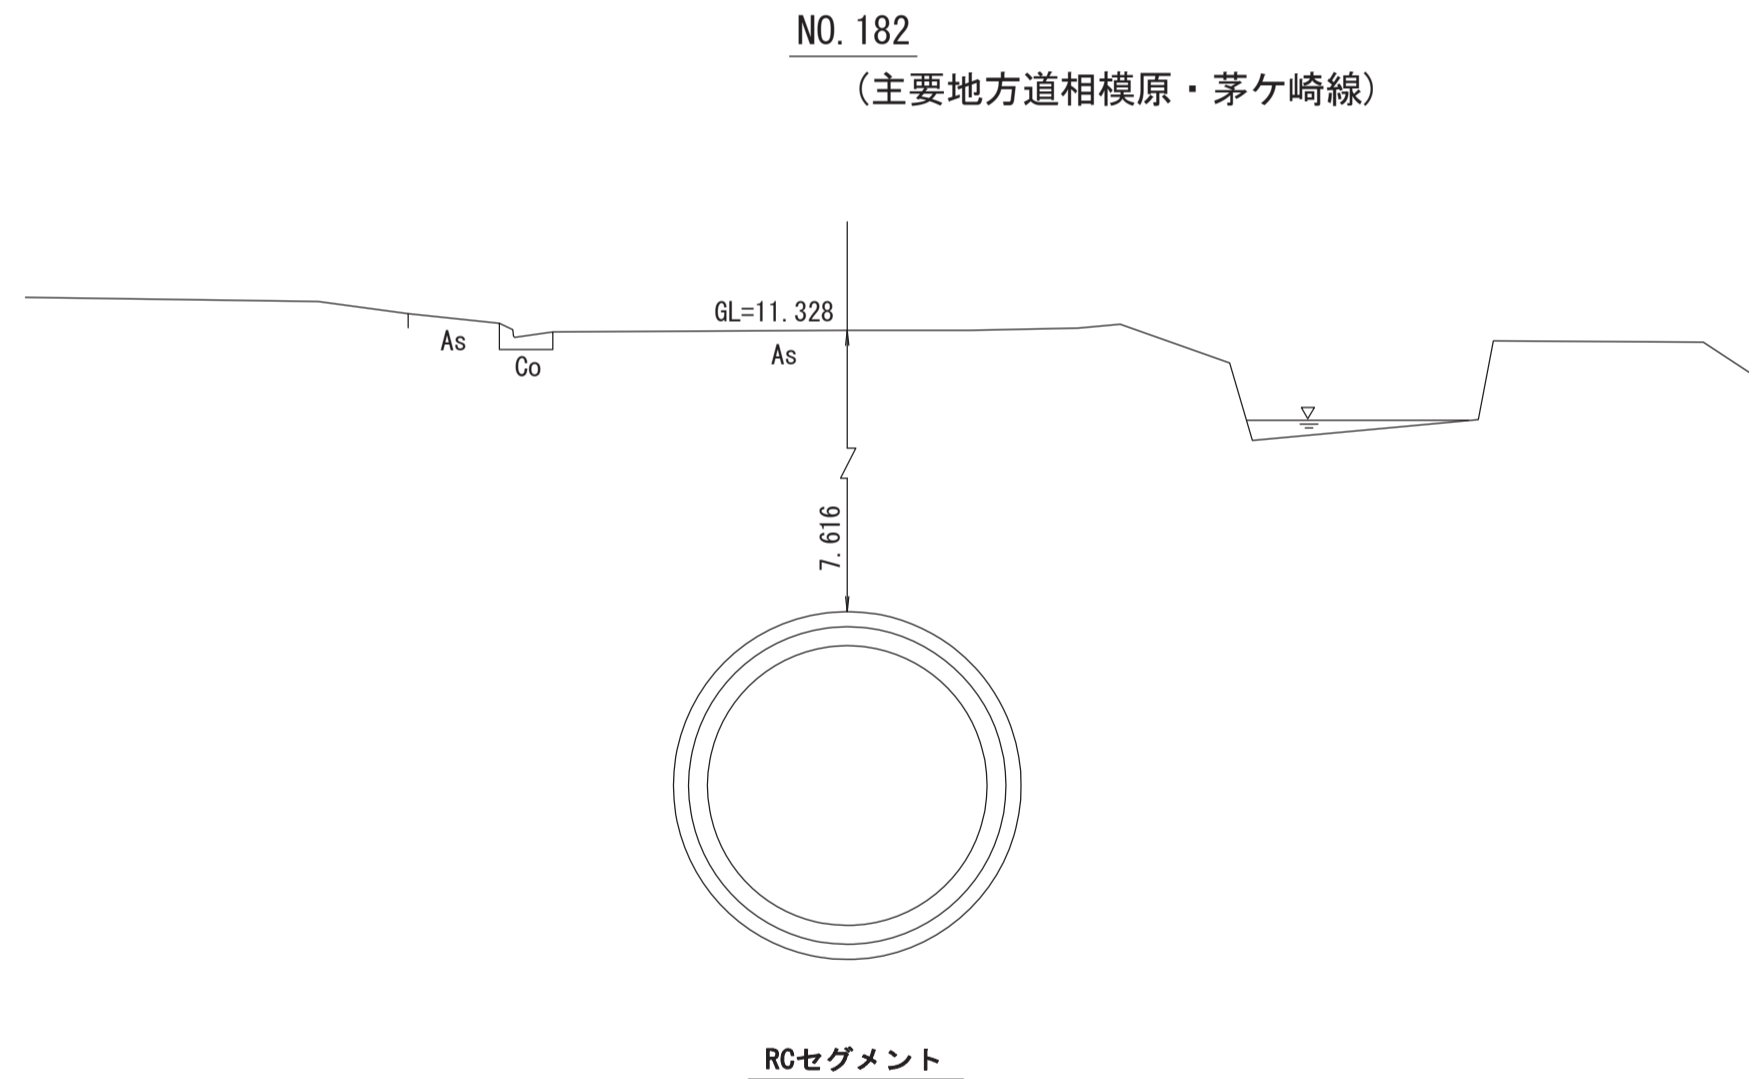


RCセグメント

管渠構造図 S=1:50

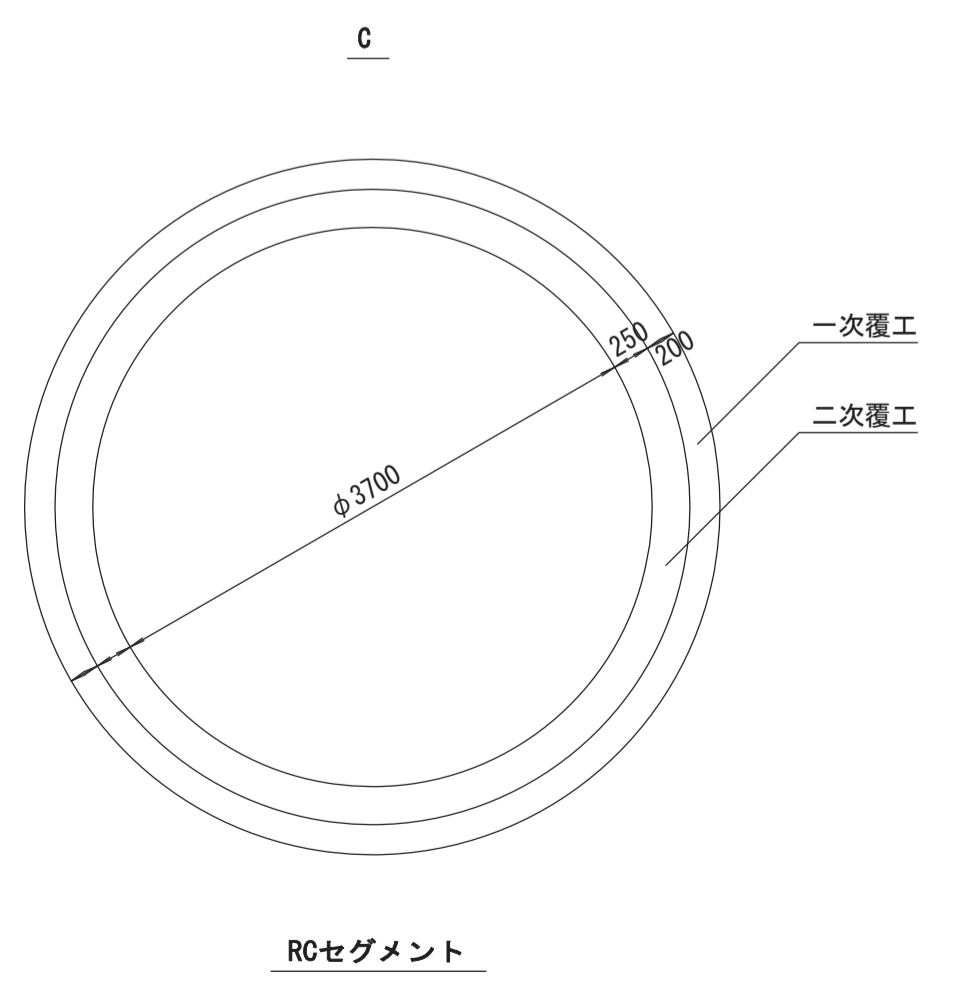

RCセグメント

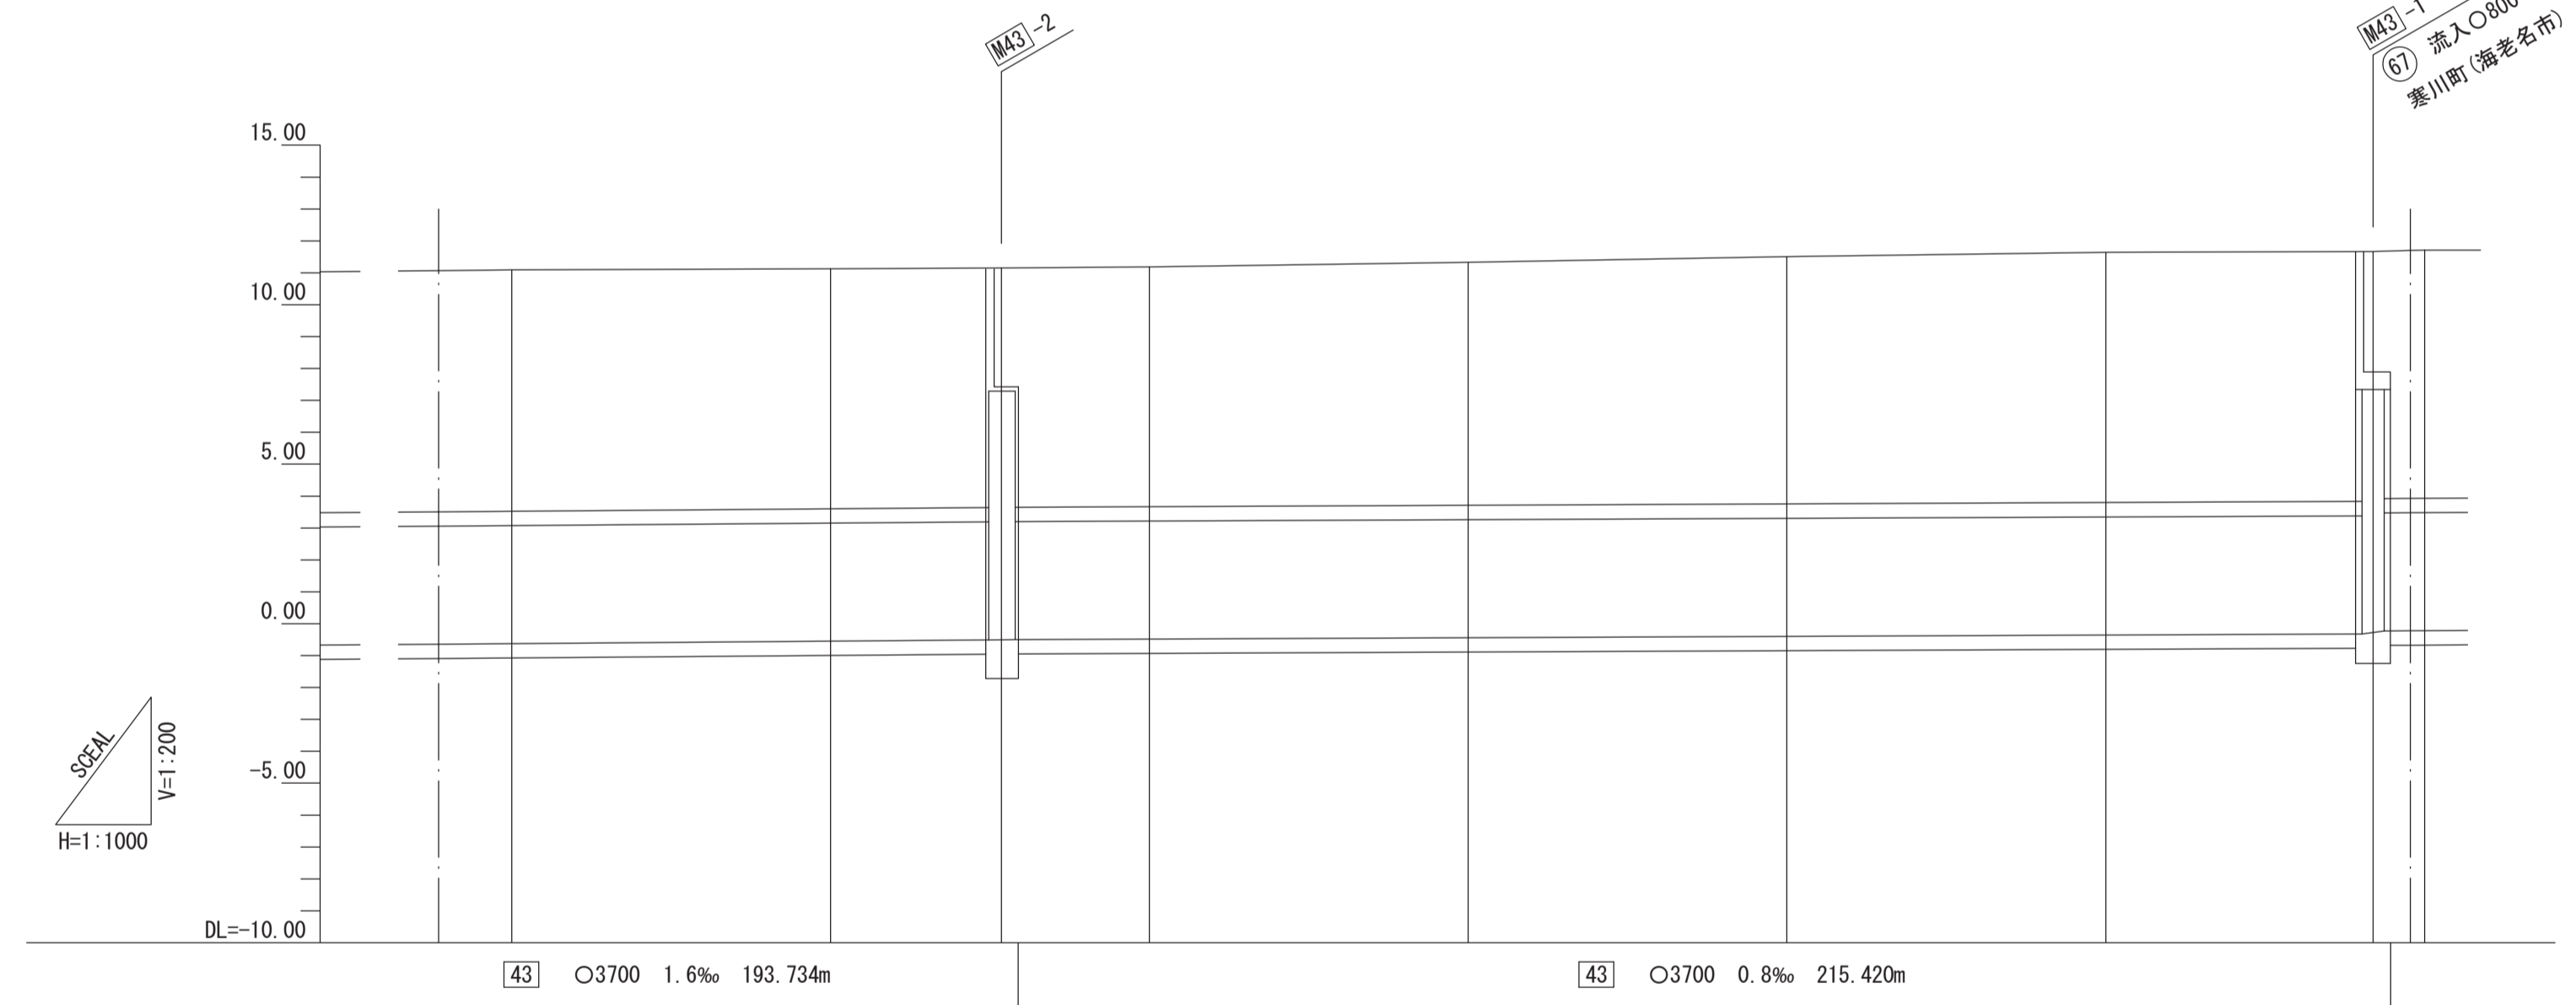

施工工区	43-1 工区 609.806m							42 工区
占用区間	③ 主要地方道相模原・茅ヶ崎線							③
管渠築造	C							
土被り	7.569	7.520	7.517	7.616	7.754	7.845	7.881	
地盤高	11.094	11.124	11.150	11.187	11.328	11.509	11.670 (11.679) (11.679)	
管底高	-0.625	-0.546	-0.508 -0.488	-0.480	-0.438	-0.395	-0.319 -0.229 -0.221	
追加距離	8950.000	9000.000	9026.771	9050.000	9100.000	9150.000	9241.941 (9243.259) (9243.251) (9243.251) 9250.000	
区間距離	50.000	50.000	26.771	23.229	50.000	50.000	41.941 (0.012) (0.012) (0.012) 6.749	
測点	NO.179	NO.180	+26.771	NO.181	NO.182	NO.183	NO.184 +41.941 (42.338) (42.338) (42.338) NO.185	

地形図  
作成  
年月  
昭和  
53  
年  
8  
月  
調整  
年月  
平成  
7  
年  
2  
月  
ページ  
40