




相模川流域下水道台帳

施設平面縦断図 (図面番号 203)

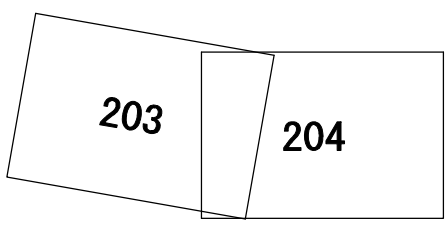

財産区分コード	大分類	中分類	小分類	整理番号
G	管渠施設	管渠	第72-11-1工区	165



幹線名 左岸幹線

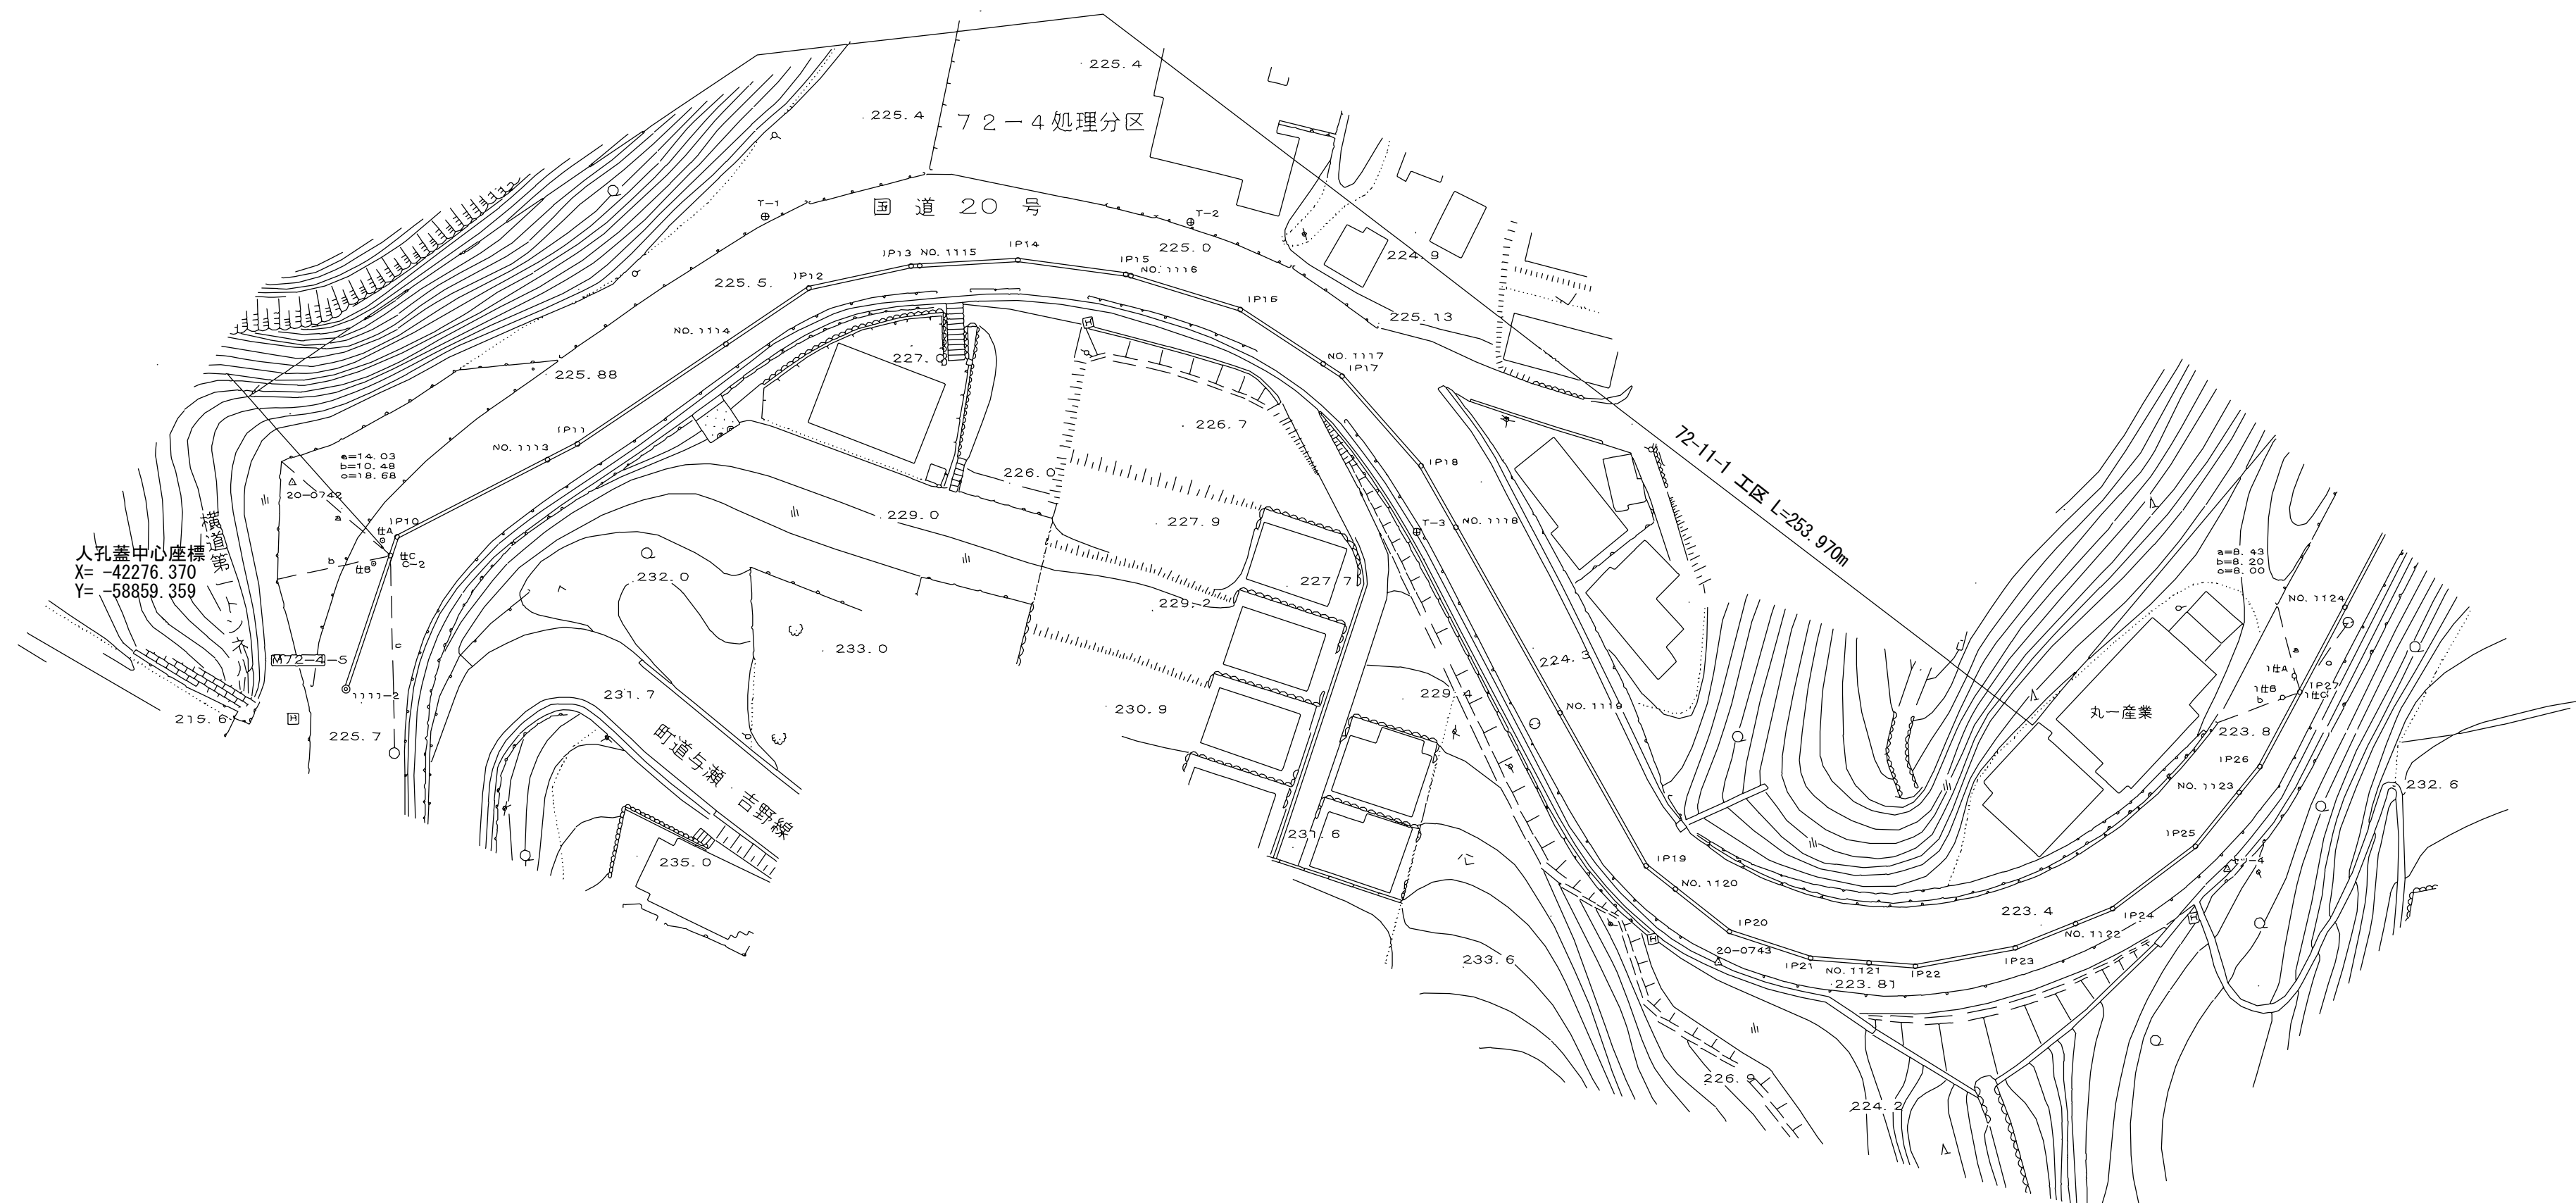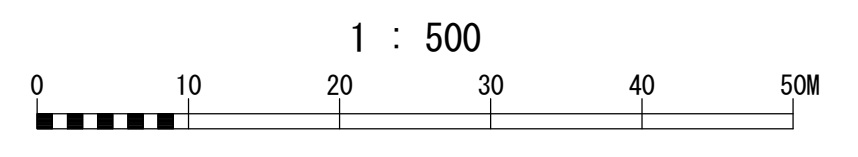

座標一覧表


測点名	X座標	Y座標
IP10	-42290.772	-58864.036
IP11	-42299.878	-58880.896
IP12	-42314.537	-58902.480
IP13	-42316.654	-58912.078
IP14	-42317.337	-58922.118
IP15	-42316.121	-58932.215
IP16	-42312.943	-58943.000
IP17	-42306.769	-58952.626
IP18	-42298.445	-58960.141
IP19	-42261.046	-58981.642
IP20	-42254.933	-58989.561
IP21	-42252.566	-58997.204
IP22	-42251.876	-59007.076
IP23	-42253.689	-59016.443
IP24	-42257.474	-59025.515
IP25	-42263.406	-59033.238
IP26	-42270.955	-59039.238
IP27	-42277.996	-59042.887
NO.1113	-42298.196	-58878.095
NO.1114	-42309.223	-58894.781
NO.1115	-42316.708	-58912.876
NO.1116	-42316.961	-58932.758
NO.1117	-42307.910	-58950.847
NO.1118	-42292.660	-58963.467
NO.1119	-42275.322	-58973.436
NO.1120	-42258.898	-58984.448
NO.1121	-42252.180	-59002.735
NO.1122	-42256.040	-59022.079
NO.1123	-42268.626	-59037.306
NO.1124	-42285.956	-59047.012

横断図 S=1:100

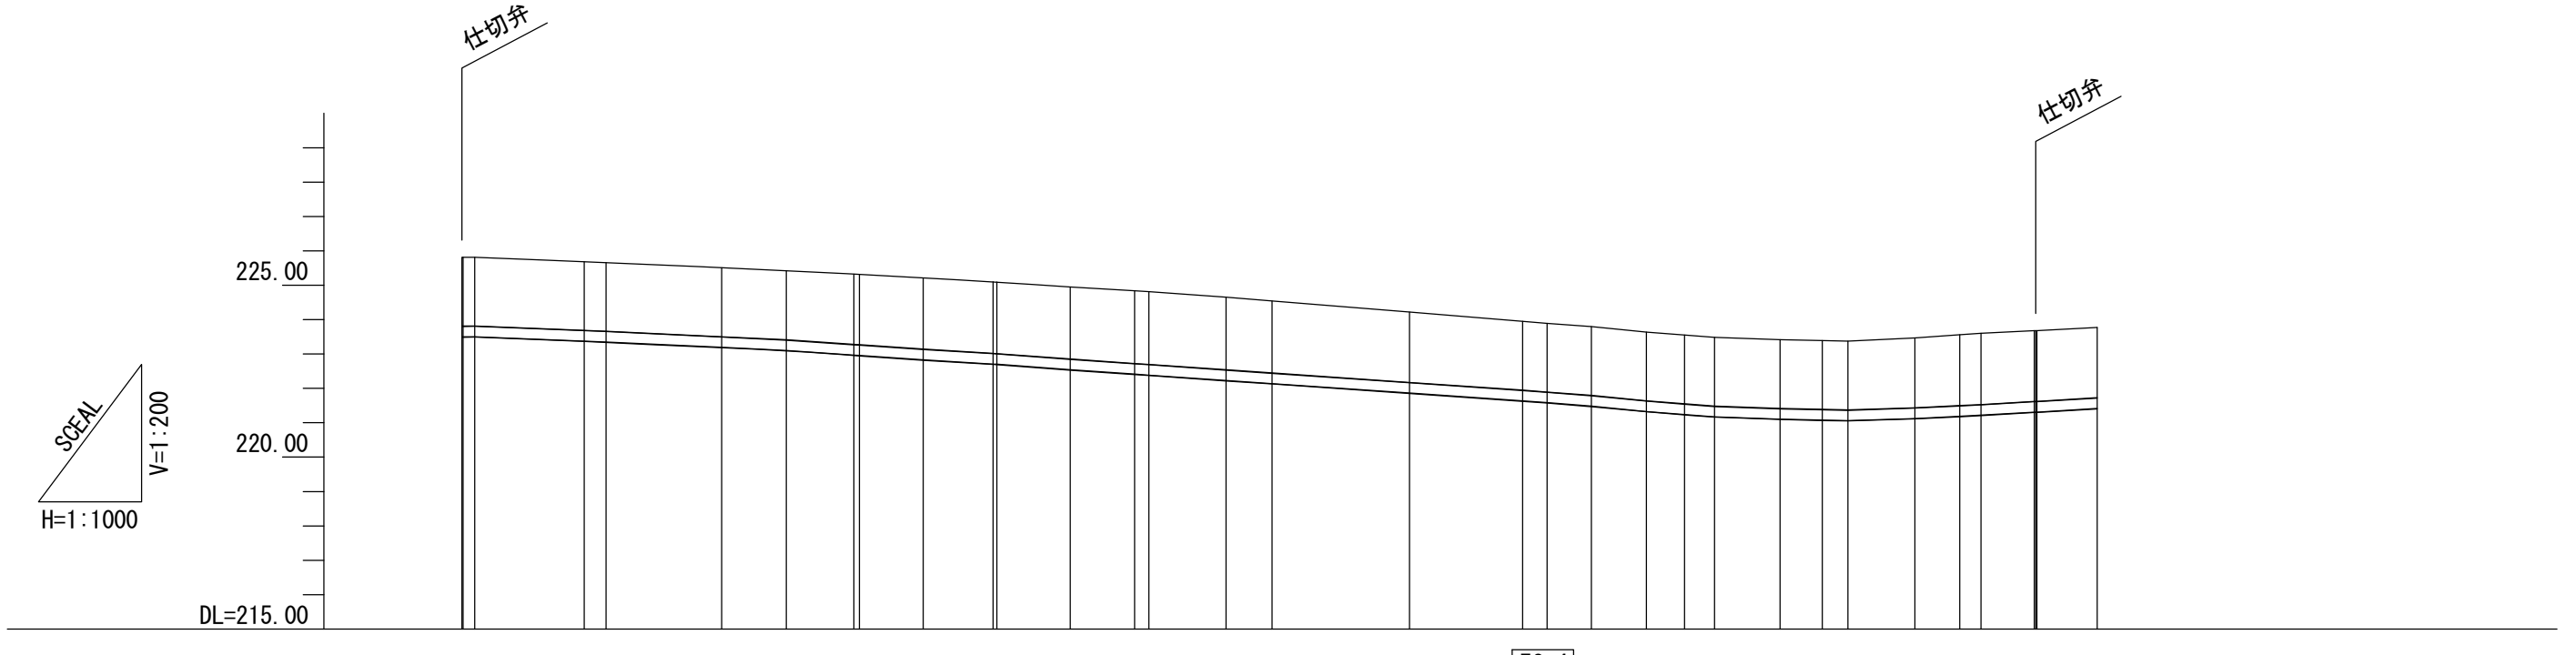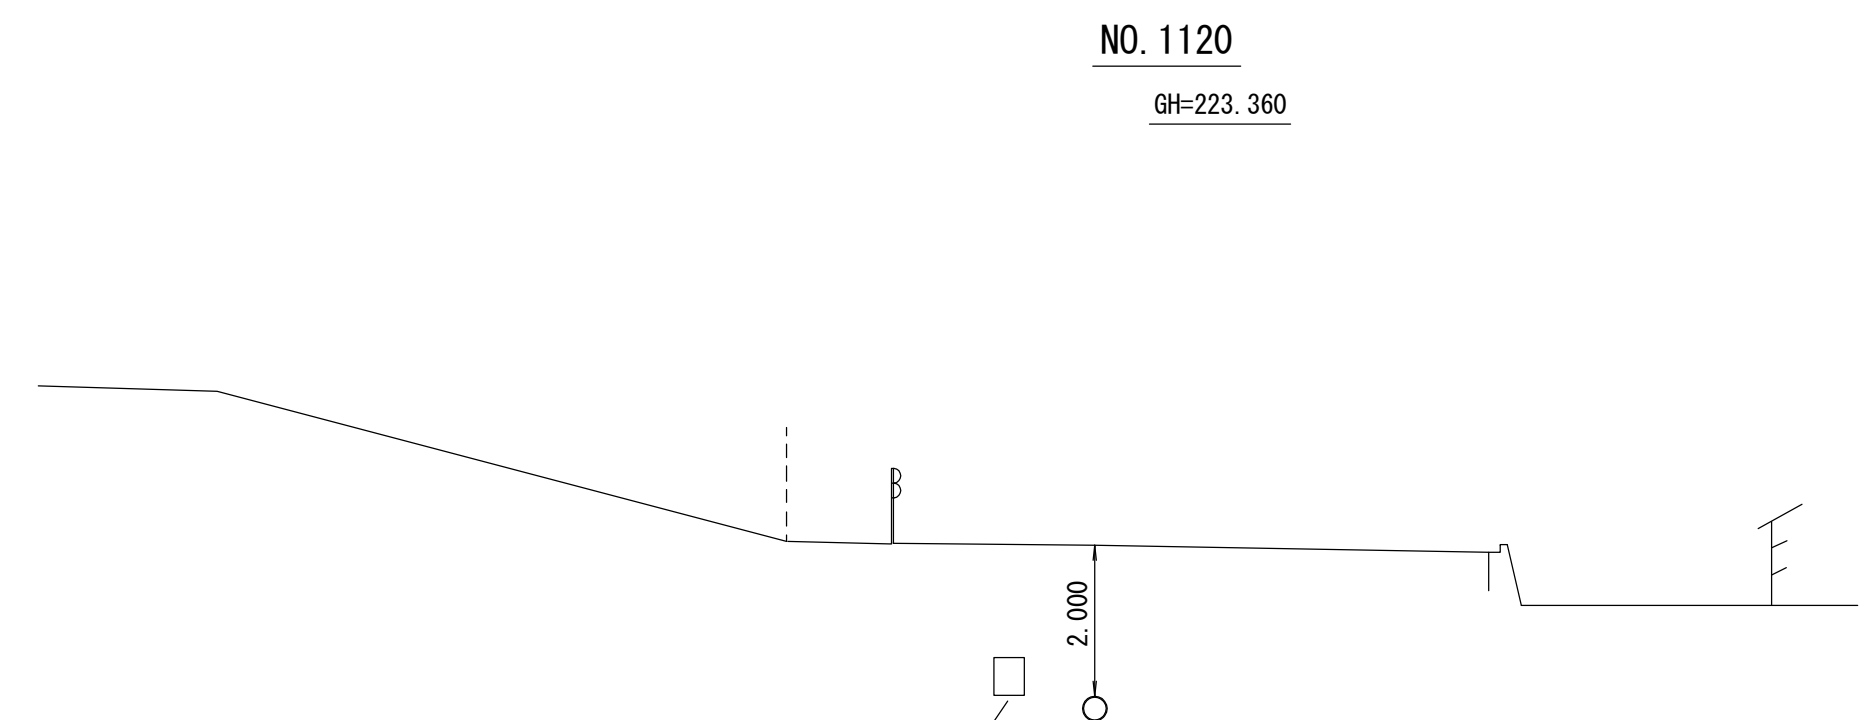

管渠構造図 S=1:50

G

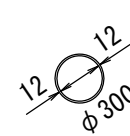


鑄鉄管

施工区	72-11-1 工区 L=253.970m																												
占用区間	借 120 国道20号線																												
管渠築造	G																												
土被り	0.000	0.000	2.000	2.000	2.004	2.007	2.042	2.072	2.082	2.097	2.115	2.119	2.112	2.095	2.043	2.000	2.000	2.000	2.000	2.000	2.031	2.057	2.070	2.058	2.044				
地盤高	225.812	225.812	225.816	225.816	225.688	225.663	225.508	225.421	225.320	225.214	225.101	224.839	224.652	224.543	224.217	223.948	223.894	223.795	223.637	223.483	223.416	223.466	223.557	223.668	223.880	223.772			
管底高	223.500	223.500	223.503	223.503	223.377	223.352	223.192	223.103	222.986	222.831	222.709	222.384	222.229	222.137	221.863	221.637	221.583	221.484	221.326	221.172	221.105	221.124	221.088	221.219	221.331	221.416			
追加距離	53882.210	53882.210	53884.100	53884.100	53700.000	53700.168	53720.000	53729.372	53739.200	53749.264	53759.434	53770.677	53780.000	53782.113	53820.000	53836.466	53840.000	53846.440	53854.456	53864.352	53873.893	53883.461	53890.000	53893.000	53893.000	53920.000			
区間距離	0.000	1.690	15.890	3.168	16.832	9.372	9.828	0.800	9.264	10.170	10.677	9.323	2.113	11.214	20.000	16.466	3.534	6.440	8.016	5.544	9.541	6.539	3.104	0.200	8.766				
測点	C-2	IP-410	IP-11	NO.1113	NO.1114	IP-12	IP-13	NO.1115	IP-14	IP-15	NO.1116	IP-16	NO.1117	IP-17	IP-18	NO.1118	NO.1119	IP-19	NO.1120	IP-20	IP-21	NO.1121	IP-22	NO.1122	IP-23	NO.1123	IP-24	IP-25	NO.1124

地形図
作成
年月
平成
14
年
2
月
調整
年月
平成
年
月
ページ
6



相模川流域下水道台帳

施設平面縦断図 (図面番号 204)

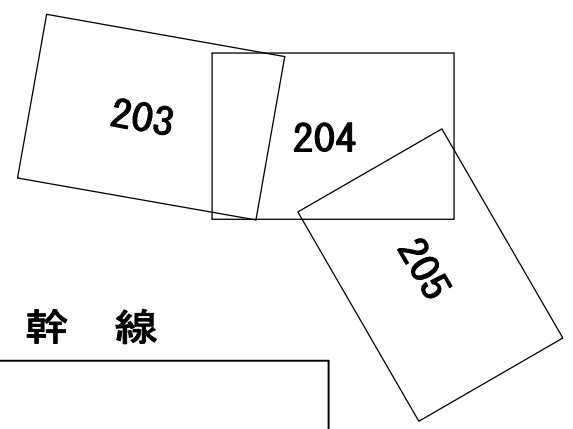

財産区分コード	大分類	中分類	小分類	整理番号
G	管渠施設	管渠	72-11-1 第72-10-1工区 72-9	165, 166, 167

幹線名 左岸幹線

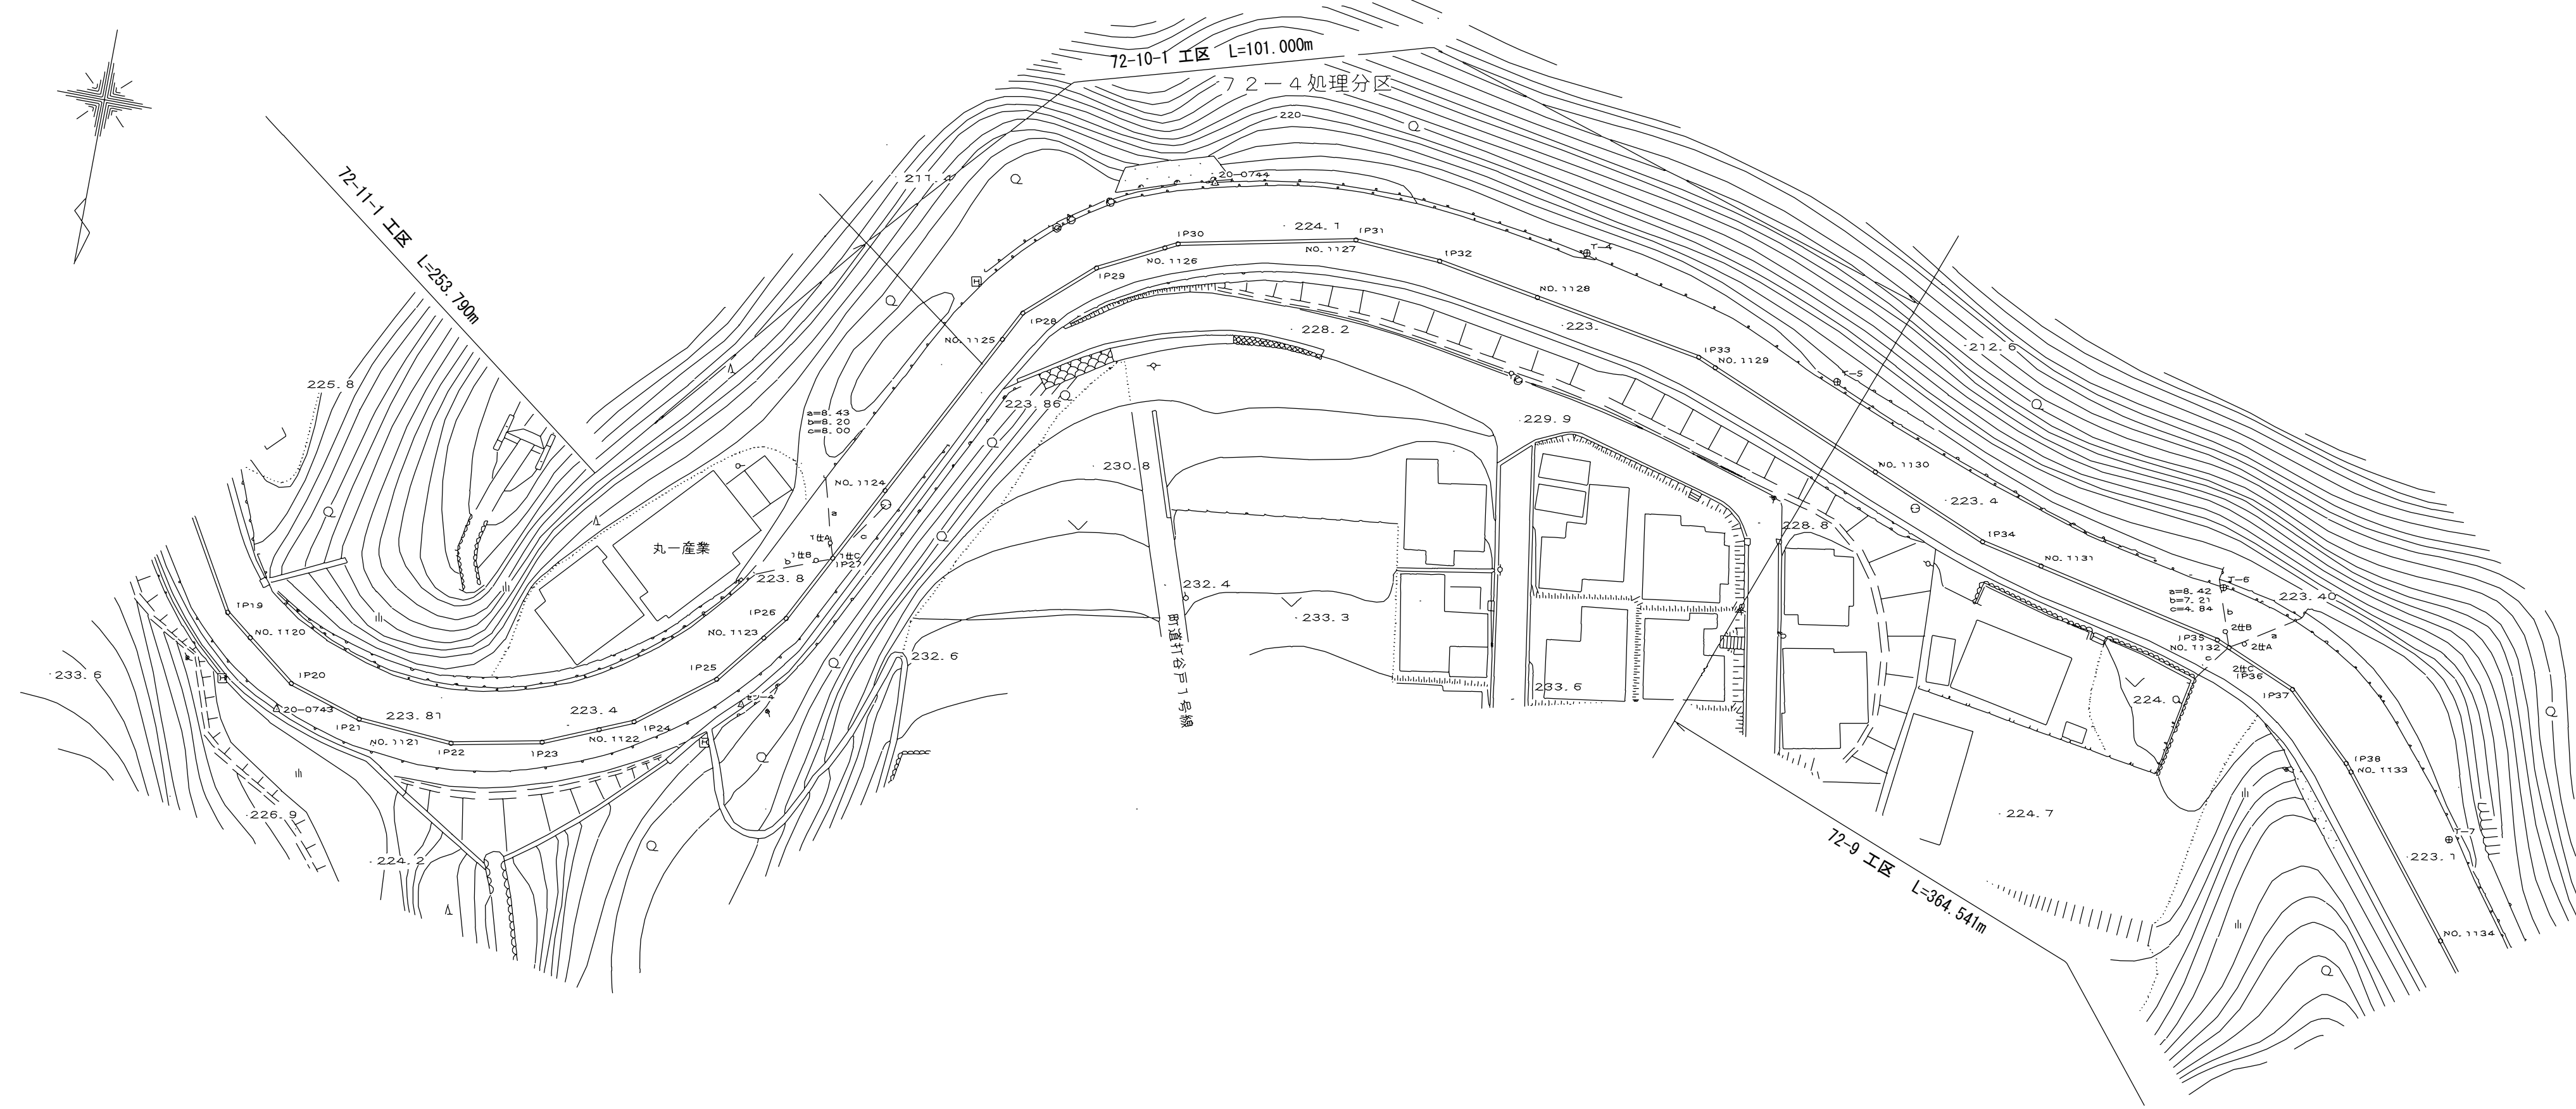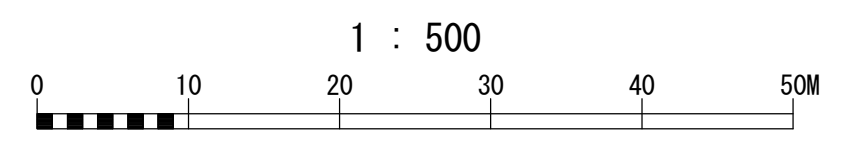


座標一覧表

測点名	X座標	Y座標
IP19	-42261.046	-58981.642
IP20	-42254.983	-58989.561
IP21	-42252.566	-58997.204
IP22	-42251.876	-59007.076
IP23	-42253.689	-59016.443
IP24	-42257.474	-59025.515
IP25	-42263.405	-59033.238
IP26	-42270.955	-59039.238
IP27	-42277.996	-59042.887
IP28	-42306.852	-59077.842
IP29	-42312.847	-59064.552
IP30	-42316.881	-59072.471
IP31	-42320.637	-59090.815
IP32	-42320.045	-59099.695
IP33	-42315.023	-59128.202
IP34	-42301.424	-59160.877
IP35	-42295.914	-59186.473
IP36	-42295.194	-59188.191
IP37	-42292.113	-59195.544
IP38	-42285.508	-59202.475
NO. 1120	-42288.898	-58984.448
NO. 1121	-42252.180	-59002.735
NO. 1122	-42256.040	-59022.079
NO. 1123	-42258.525	-59037.306
NO. 1124	-42285.956	-59047.012
NO. 1125	-42303.713	-59056.215
NO. 1126	-42316.236	-59071.205
NO. 1127	-42320.608	-59090.673
NO. 1128	-42318.144	-59110.484
NO. 1129	-42314.251	-59130.057
NO. 1130	-42306.566	-59148.521
NO. 1131	-42300.051	-59167.345
NO. 1132	-42295.745	-59186.874
NO. 1133	-42284.704	-59203.111
NO. 1134	-42269.011	-59215.510

横断図 S=1:100


NO. 1130
GH=223.402

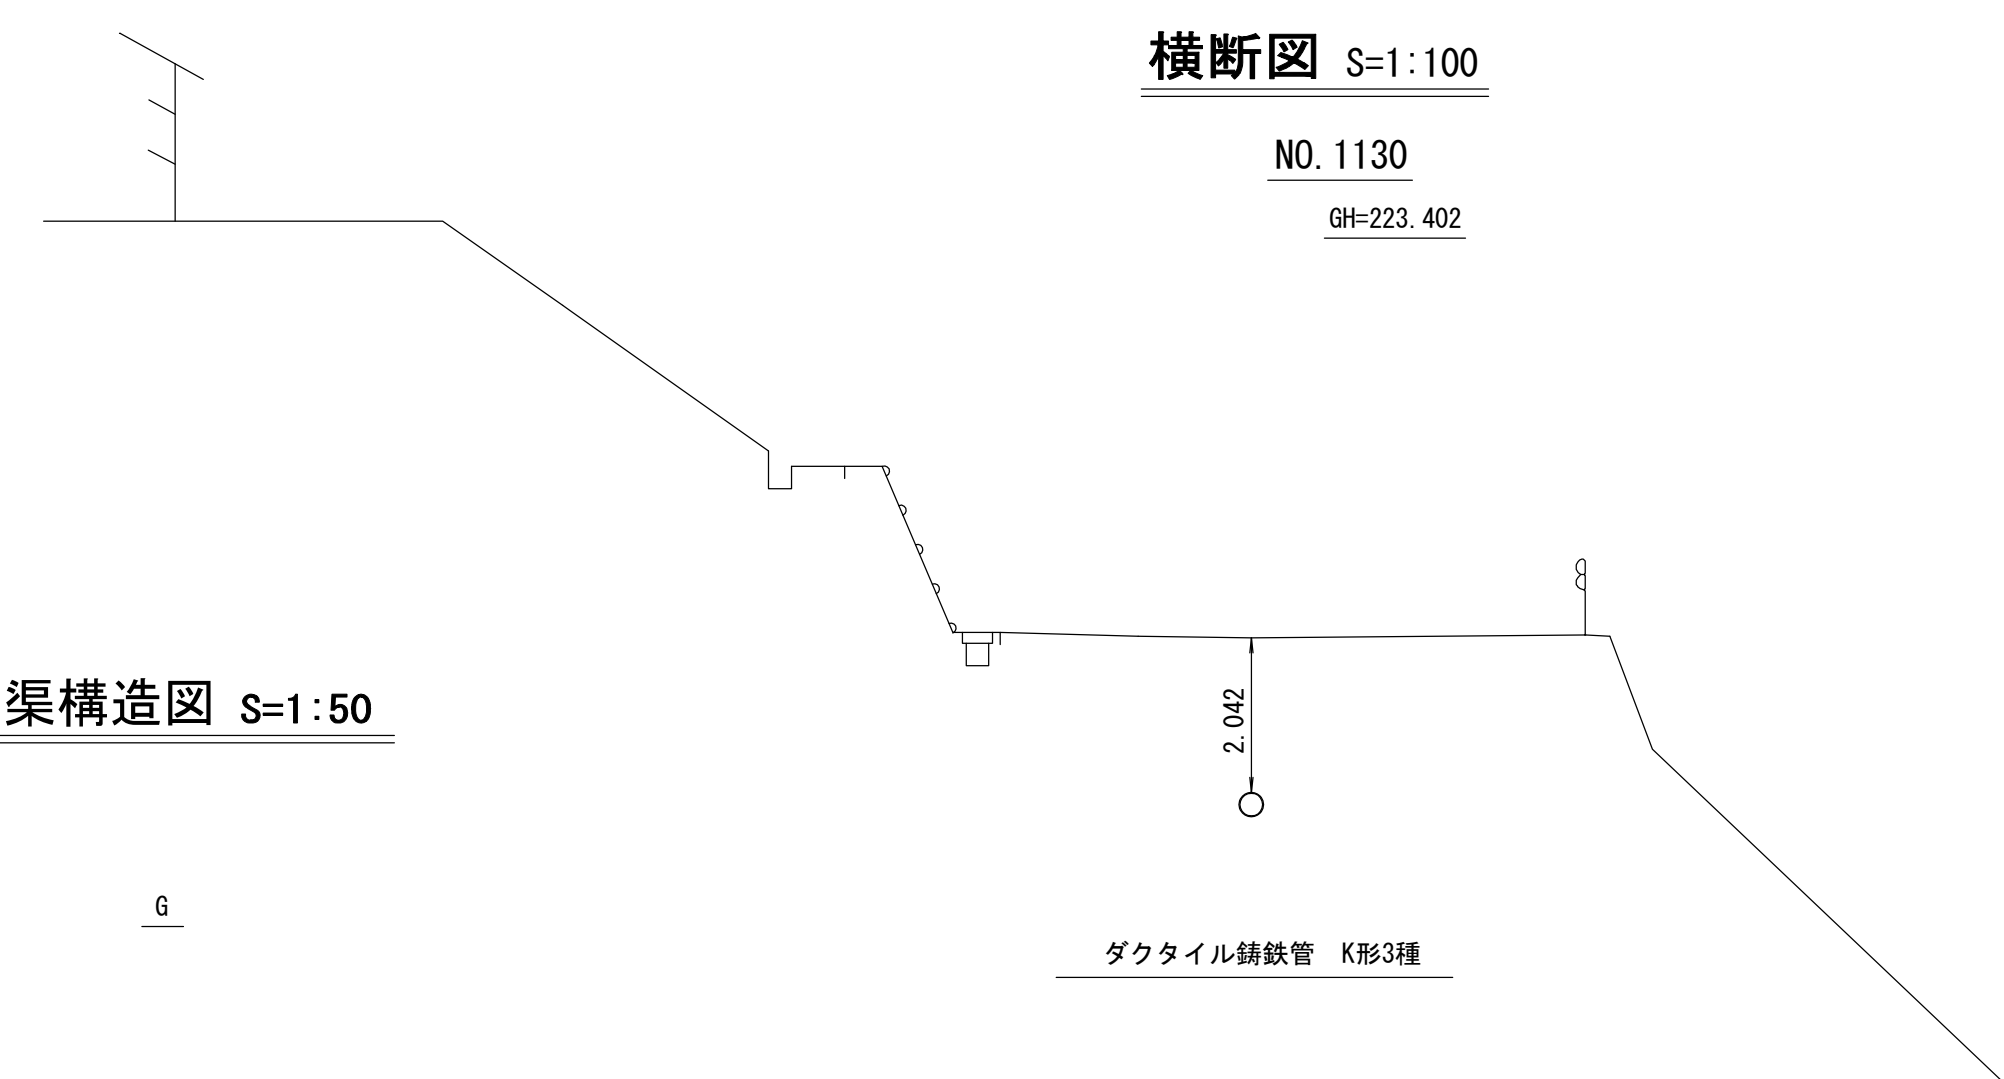


管渠構造図 S=1:50

G

ダクタイル鑄鉄管 K形3種

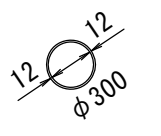

鑄鉄管

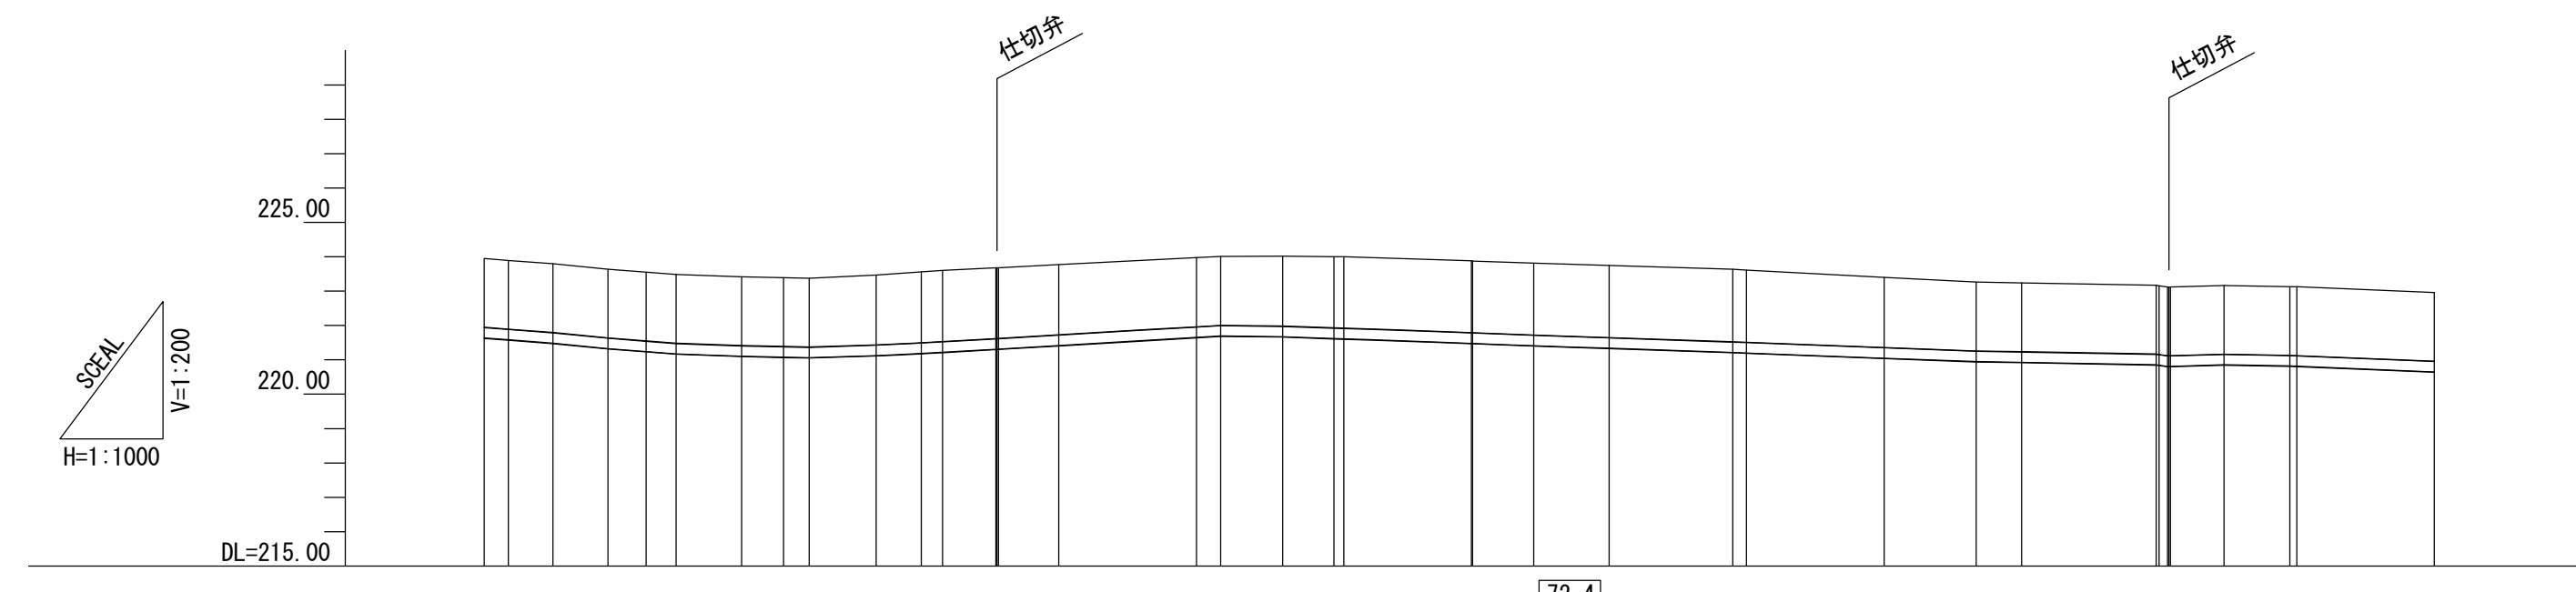


施工区	72-11-1 工区 L=253.790m	72-10-1 工区 L=101.000m	72-9 工区 L=364.541m
占用区間	借 120 国道20号線	借 121 国道20号線	借 122 国道20号線
管渠築造	G		
土被り	2.000 2.000 2.000 2.000 2.000 2.000 2.000 2.031 2.057 2.070 2.058 2.058 2.044	2.013 2.008 2.034 2.071 2.078	2.042 2.000 2.000 2.000 2.000 2.000 2.000 2.000 2.002
地盤高	223.946 223.583 223.894 223.795 223.637 223.551 223.483 223.416 223.389 223.373 223.466 223.557 223.600 223.690 223.690 223.680 223.772	223.876 224.072 224.017 224.002 223.999	223.402 223.260 223.237 223.169 223.157 223.126 223.126 223.126 223.166 223.132 223.124 222.962
管底高	221.637 221.583 221.484 221.326 221.240 221.172 221.105 221.078 221.062 221.124 221.188 221.219 221.311 221.311 221.311 221.416	221.651 221.653 221.672 221.620 221.610	221.049 220.949 220.926 220.857 220.866 220.866 220.866 220.866 220.855 220.871 220.913 220.649
追加距離	53836.466 3.534 53846.440 53854.456 53860.000 53864.352 53873.893 53880.000 53888.723 53893.461 53900.000 53903.104 53910.534 53911.234 53920.000	53940.000 53943.535 53952.533 53960.000 53961.421	54000.000 54017.991 54020.000 54040.000 54053.383 54060.000 54078.655 54081.000 54081.228 54081.228 54089.400 54098.074 54100.000
区間距離	16.466 3.534 6.440 8.016 5.544 4.352 9.541 6.107 3.725 9.738 6.539 3.104 7.730 0.200 8.766	20.000 3.535 8.998 7.467 1.421	20.000 13.383 6.617 10.555 1.228 0.200 7.772 9.574 1.026 20.000
測点	IP.19 NO.1120 IP.20 IP.21 NO.1121 IP.22 IP.23 NO.1122 IP.24 IP.25 NO.1123 IP.26 +10.584 +11.584 NO.1124	NO.1125 IP.28 IP.29 NO.1126 IP.30	NO.1127 IP.31 IP.32 NO.1128 IP.33 NO.1129 NO.1130 IP.34 NO.1131 IP.35 +1.228 +1.228 IP.37 IP.38 NO.1133 NO.1134

地形図
作成
年月
平成
14
年
2
月
調整
年月
平成
年
月
ページ
7



相模川流域下水道台帳

施設平面縦断図 (図面番号 205)

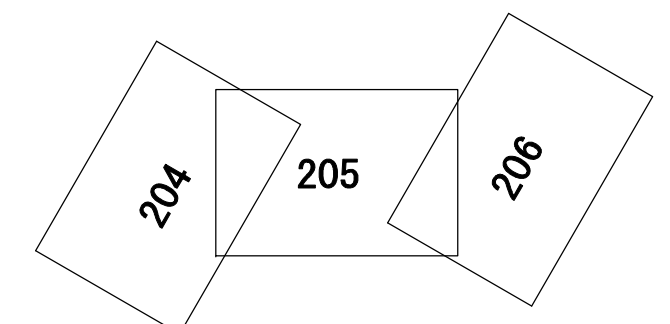

幹線名 左岸幹線

財産区分コード	大分類	中分類	小分類	整理番号
G	管渠施設	管渠	第 72-9 工区	167

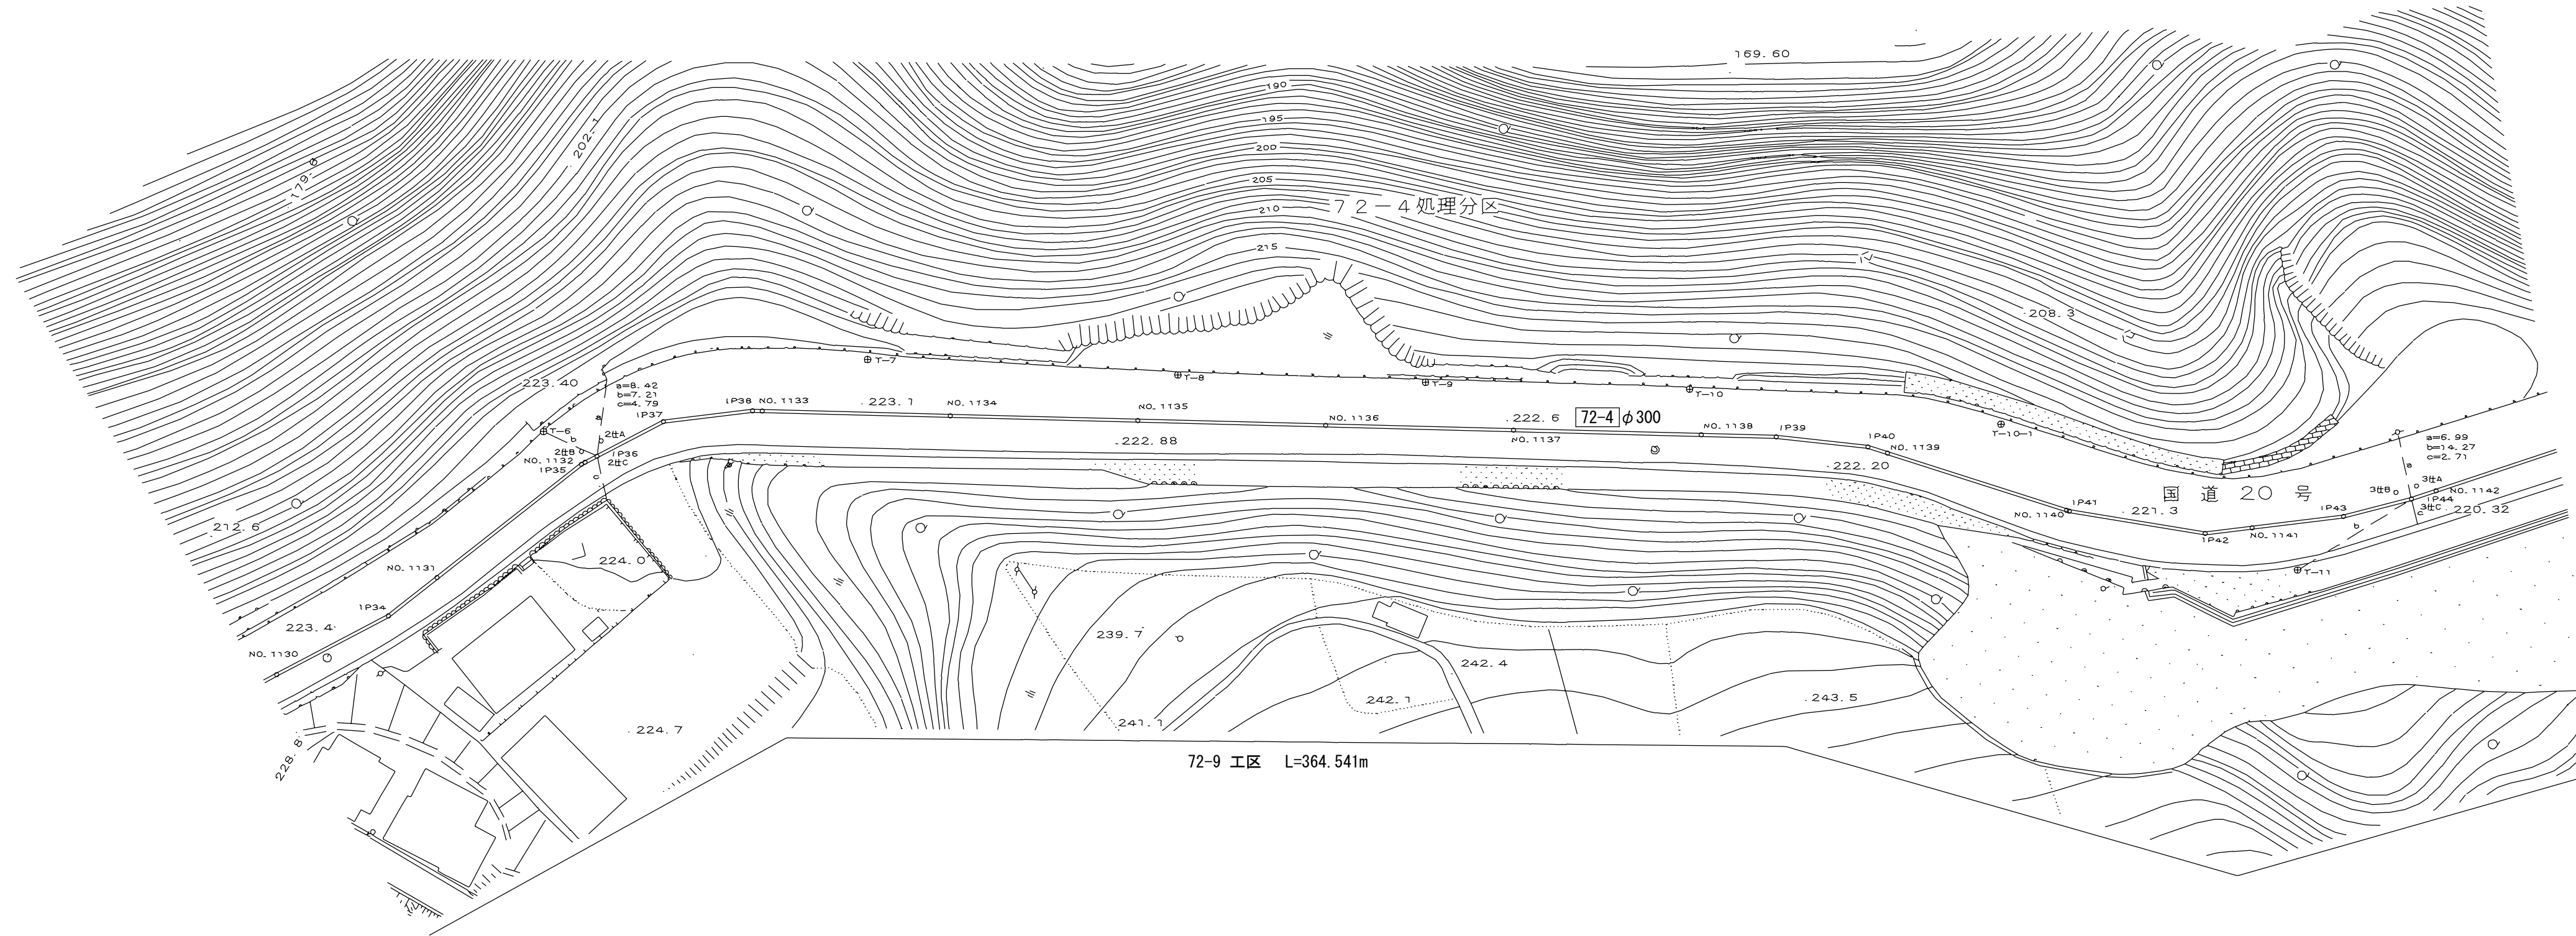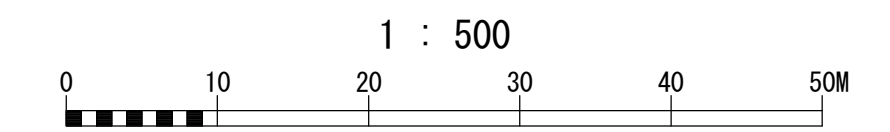


座標一覧表

測点名	X	座標	Y	座標
IP34	-42301.424	-59160.877		
IP35	-42295.914	-59186.473		
IP36	-42295.194	-59188.191		
IP37	-42292.113	-59195.544		
IP38	-42285.508	-59202.475		
IP39	-42199.992	-59270.042		
IP40	-42191.783	-59275.484		
IP41	-42171.023	-59283.801		
IP42	-42158.312	-59291.348		
IP43	-42148.146	-59302.157		
IP44	-42143.773	-59308.187		
NO. 1130	-42306.556	-59148.521		
NO. 1131	-42300.031	-59167.348		
NO. 1132	-42295.746	-59186.874		
NO. 1133	-42284.704	-59203.111		
NO. 1134	-42269.011	-59215.510		
NO. 1135	-42253.318	-59227.909		
NO. 1136	-42237.625	-59240.308		
NO. 1137	-42221.932	-59252.707		
NO. 1138	-42206.240	-59265.106		
NO. 1139	-42189.754	-59276.305		
NO. 1140	-42171.220	-59288.822		
NO. 1141	-42154.848	-59295.031		
NO. 1142	-42142.310	-59310.537		


横断図 S=1:100

NO. 1130
GH=223.402

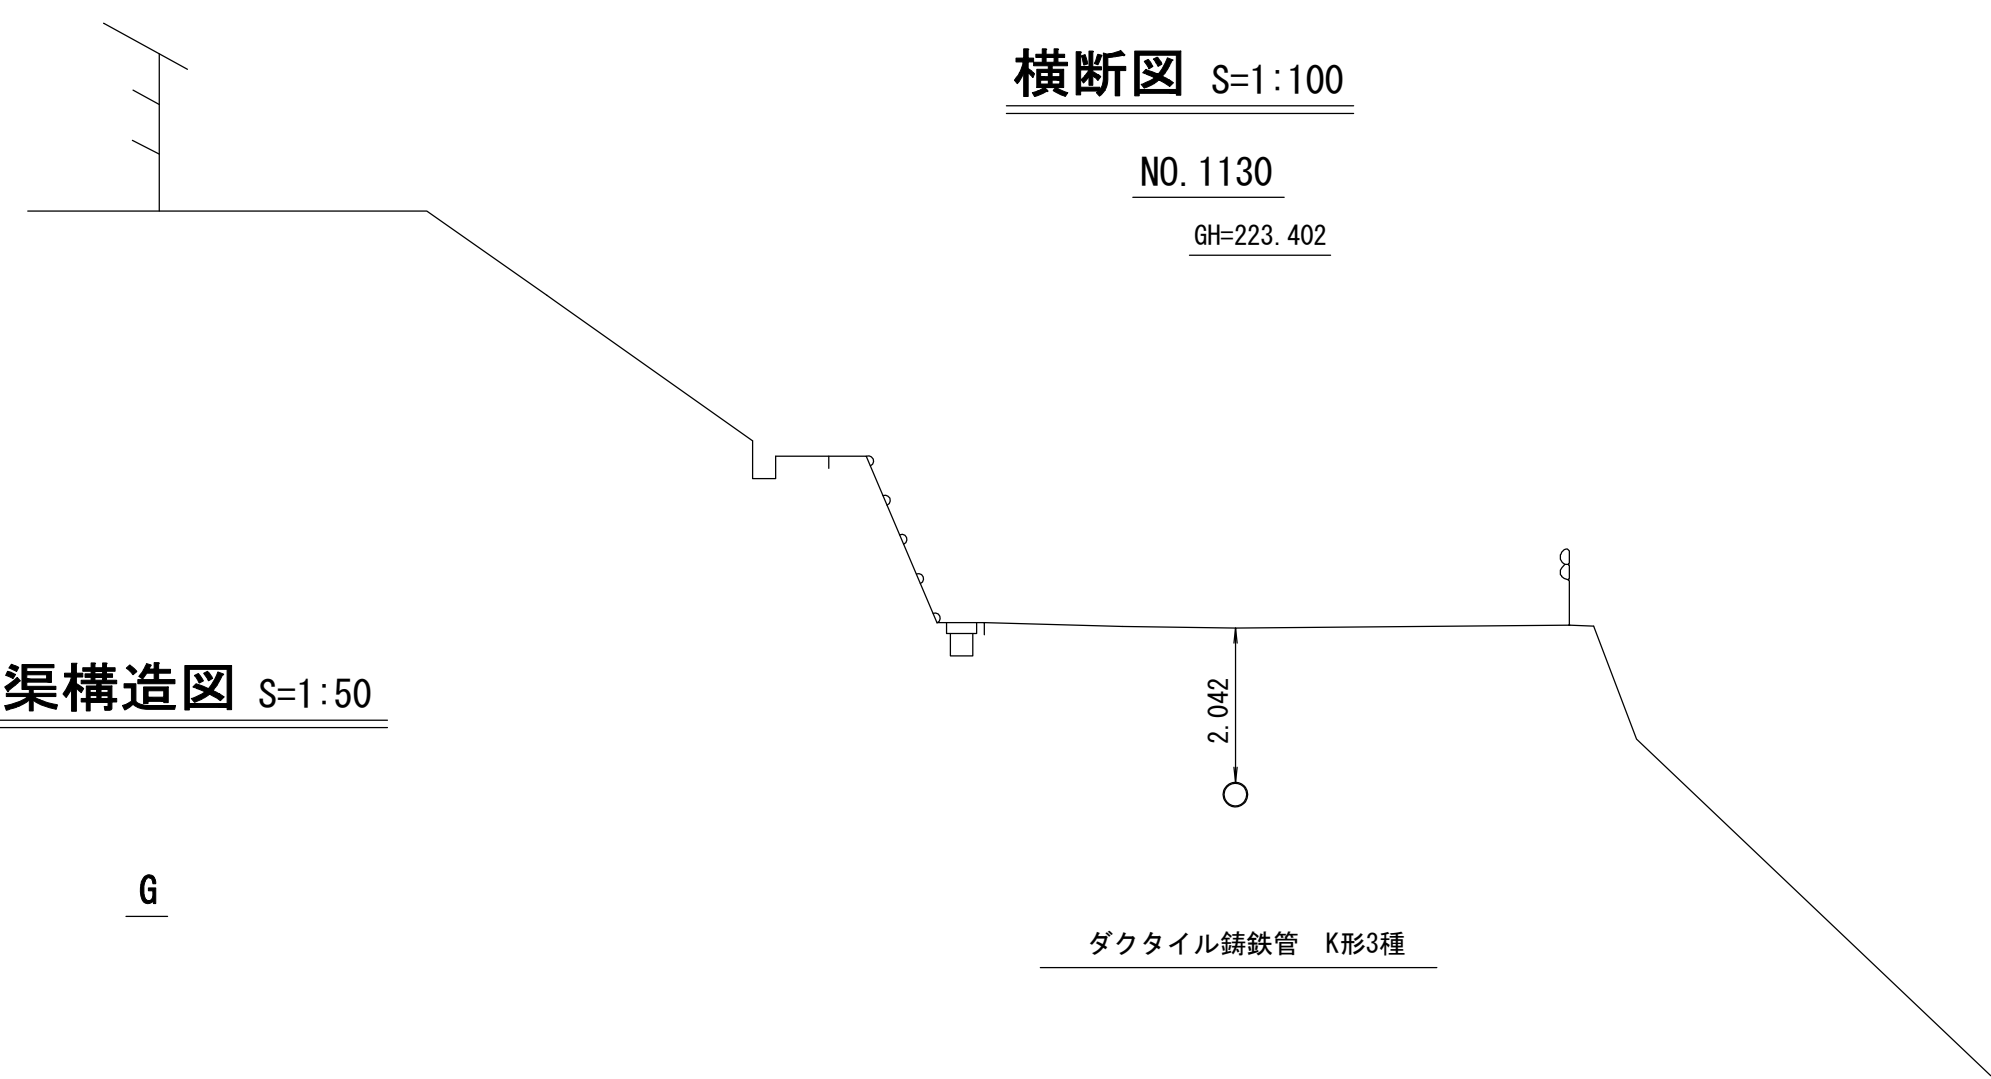


管渠構造図 S=1:50

G

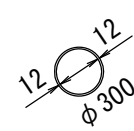

鑄鉄管

ダクタイル鑄鉄管 K形3種

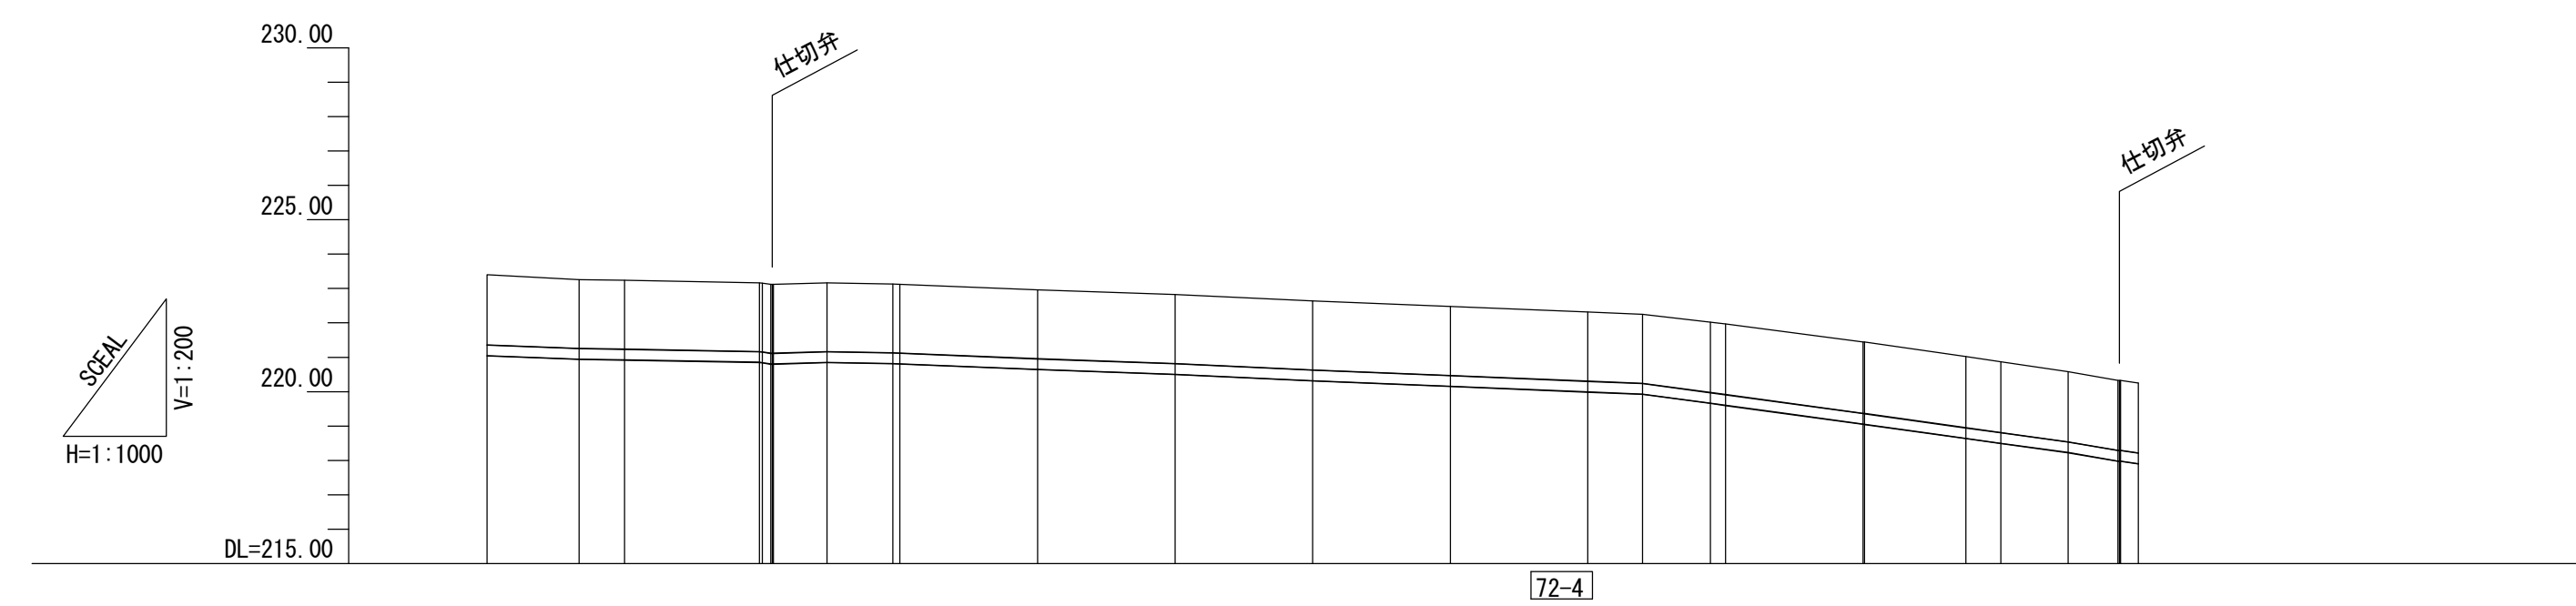


施工工区	72-9 工区 L=364.541m																							
占用区間	借 (12) 国道20号線																							
管渠築造	G																							
土 被 り	2.042	2.000	2.000	2.000	2.000	2.000	2.002	2.004	2.006	2.008	2.010	2.011	2.045	2.048	2.077	2.077	2.065	2.056	2.038	2.038	2.033	2.033	2.031	
地 盤 高	223.402	223.260	223.237	223.168	223.157	223.120	222.962	222.822	222.640	222.479	222.317	222.255	222.023	221.966	221.448	221.443	221.018	220.869	220.581	220.327	220.327	220.327	220.250	
管 底 高	221.049	220.949	220.926	220.857	220.846	220.809	220.649	220.507	220.323	220.159	219.996	219.931	218.667	218.607	218.051	218.055	218.642	218.502	218.232	217.983	217.983	217.983	217.963	
追加距離	54040.000	54053.383	54060.000	54079.565	54080.000	54081.228	54089.400	54098.974	54100.000	54120.000	54140.000	54160.000	54180.000	54200.000	54240.000	54240.212	54254.944	54260.000	54269.783	54277.032	54277.032	54277.032	54280.000	
区間距離	20.000	13.383	6.617	19.565	0.435	0.228	0.200	9.574	1.026	20.000	20.000	20.000	20.000	20.000	0.212	14.732	5.056	9.783	7.248	0.200	0.200	0.200	2.380	
測 点	NO. 1130	IP. 34	NO. 1131	IP. 35	NO. 1132	IP. 36	IP. 37	IP. 38	NO. 1133	NO. 1134	NO. 1135	NO. 1136	NO. 1137	NO. 1138	IP. 39	IP. 40	NO. 1139	NO. 1140	IP. 41	IP. 42	NO. 1141	IP. 43	IP. 44	NO. 1142


地形図
作成
年月
平成
14
年
2
月
調 整
年 月
平成
年
月
ページ
8

相模川流域下水道台帳



施設平面縦断図 (図面番号 209)

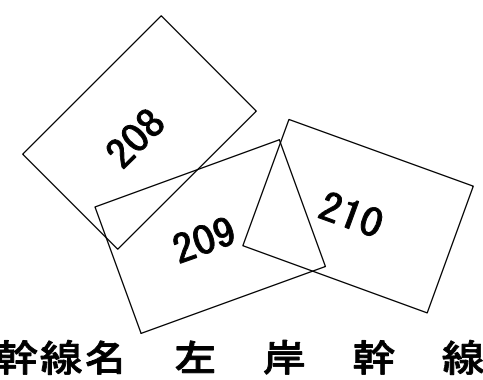

幹線名 左岸幹線

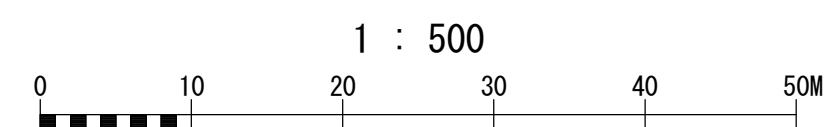

財産区分コード	大分類	中分類	小分類	整理番号
G	管渠施設	管渠	第 72-8 72-7 工区	168,169

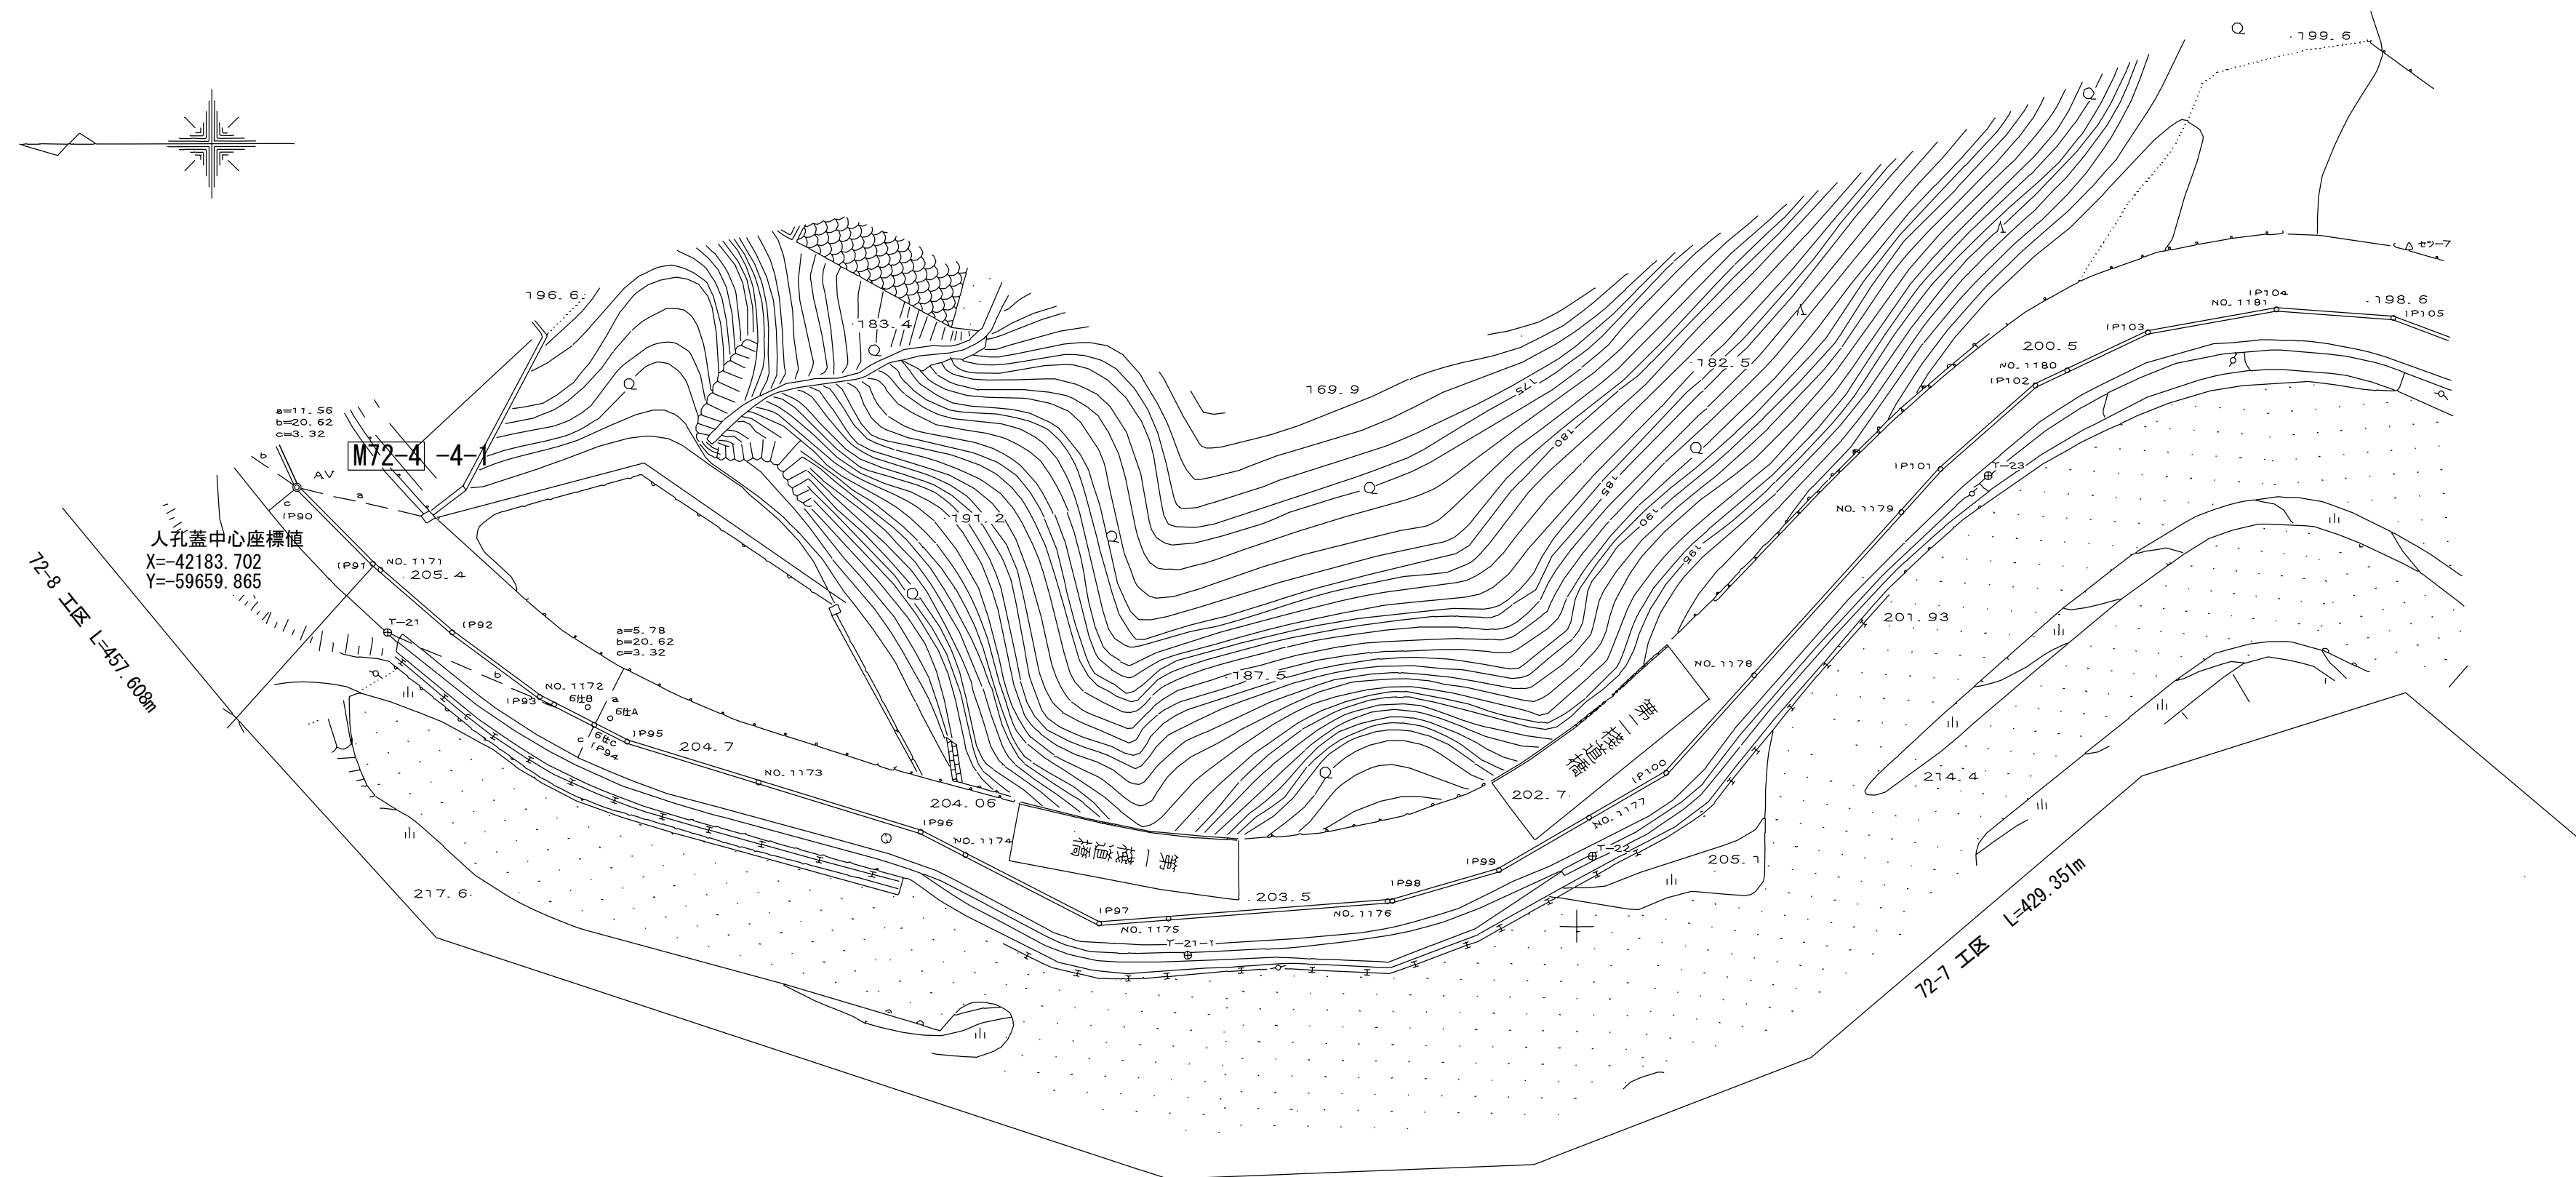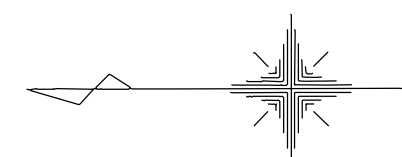


座標一覧表


測点名	X 座標	Y 座標
IP95	-42213.693	-59682.971
IP91	-42190.671	-59666.792
IP92	-42197.778	-59673.022
IP93	-42205.766	-59678.891
IP97	-42286.604	-59699.664
IP98	-42283.247	-59697.618
IP99	-42292.930	-59694.830
IP100	-42308.184	-59686.037
IP101	-42333.157	-59658.506
IP102	-42341.789	-59650.905
IP103	-42352.090	-59646.089
IP104	-42363.866	-59643.989
IP105	-42374.447	-59644.825
IP90	-42183.702	-59659.865
IP94	-42210.719	-59681.440
IP96	-42240.365	-59691.218
NO.1171	-42191.253	-59667.350
NO.1172	-42207.049	-59679.551
NO.1173	-42225.661	-59686.872
NO.1174	-42244.454	-59693.345
NO.1175	-42262.891	-59699.181
NO.1176	-42282.832	-59697.650
NO.1177	-42301.167	-59690.082
NO.1178	-42316.179	-59677.223
NO.1179	-42329.617	-59662.409
NO.1180	-42344.714	-59649.537
NO.1181	-42363.764	-59644.007

横断面図 S=1:100

NO.1177
GH=203.080

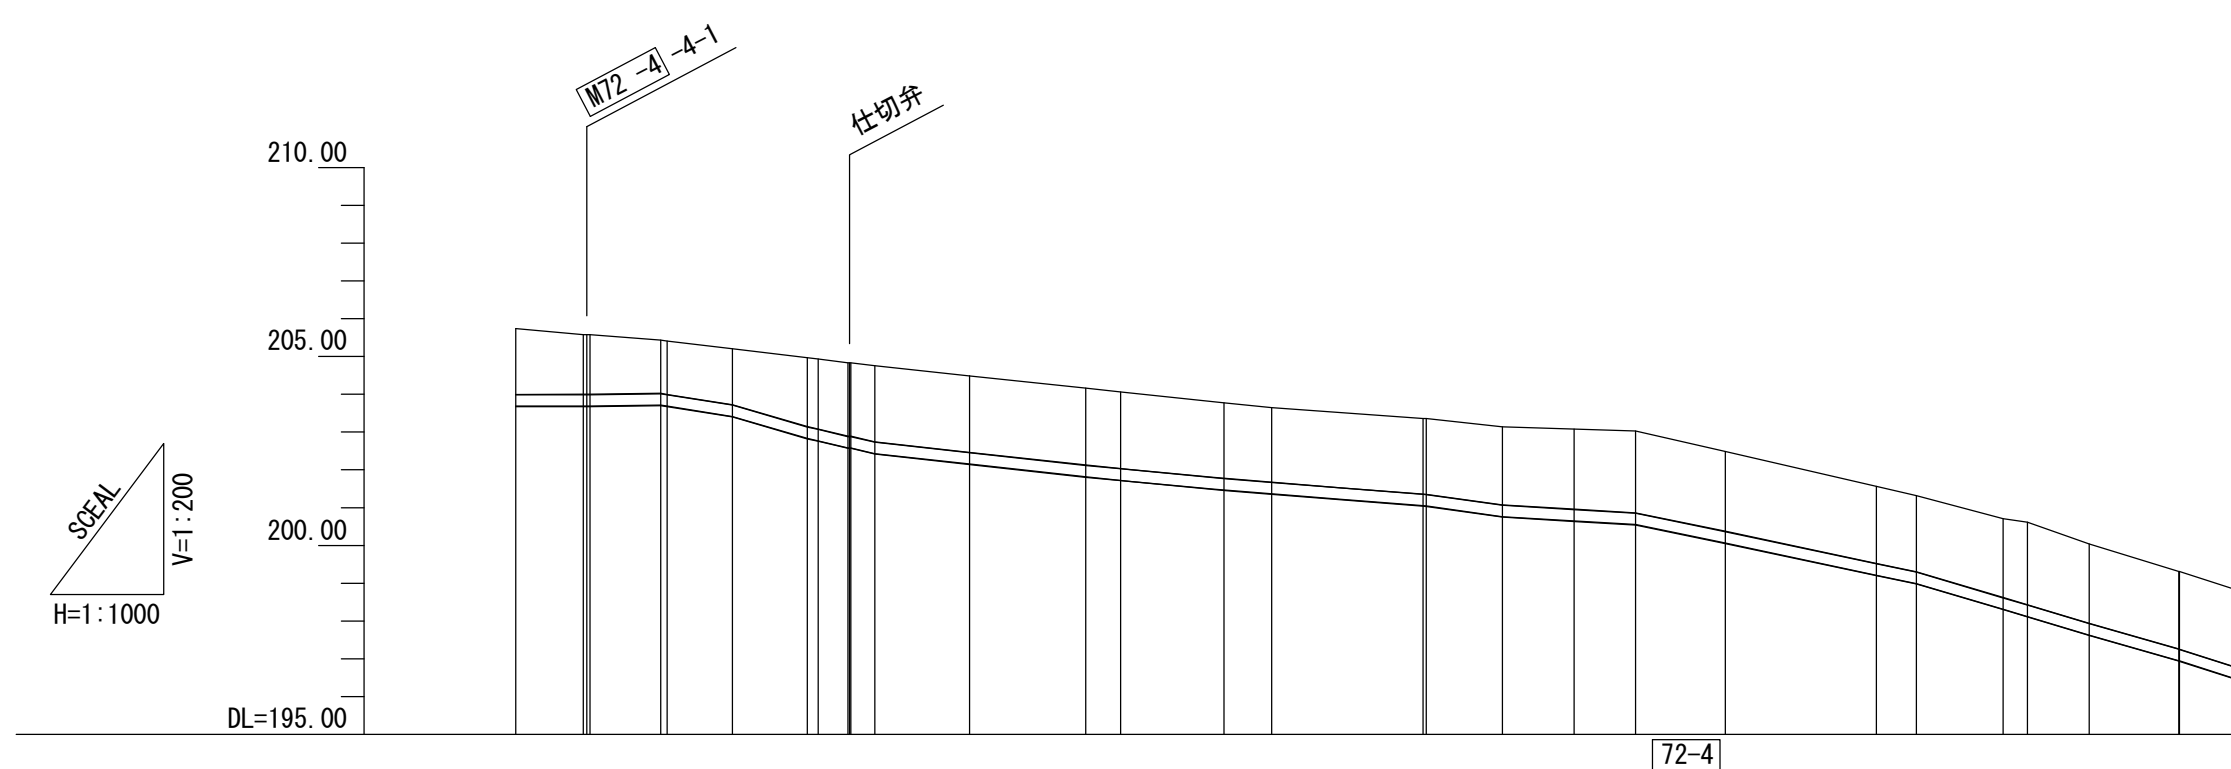

管渠構造図 S=1:50

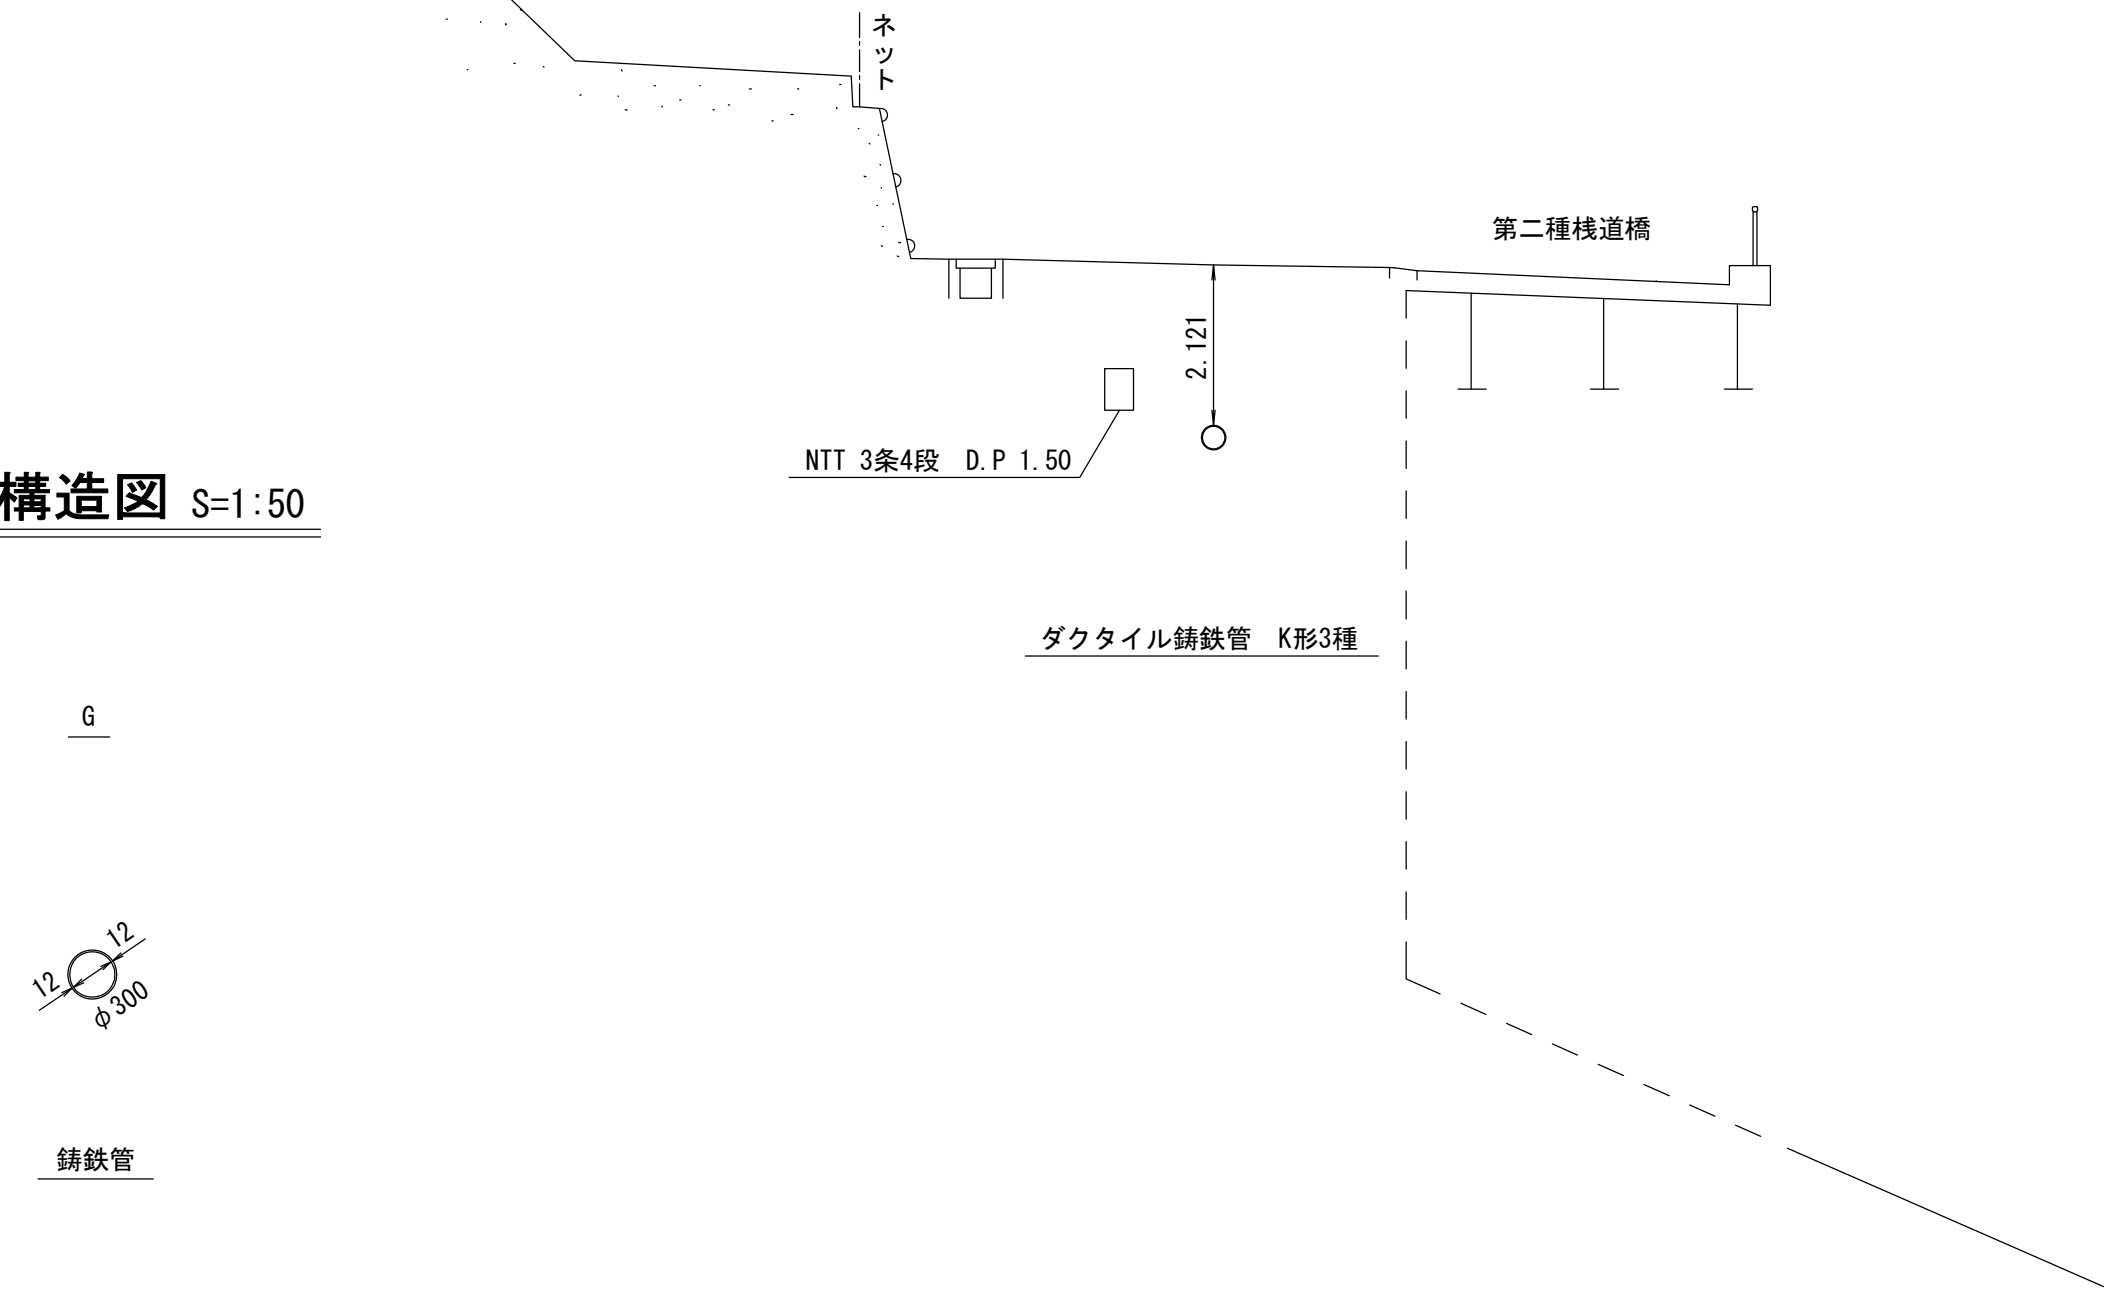


施工工区	72-8 工区 L=457.608m										72-7 工区 L=429.351m																		
	借 (123) 国道20号線										借 (124) 国道20号線																		
管渠築造	G																												
土 被 り	1.743	1.581	1.579	1.581	1.408	1.415	1.484	1.823	1.854	1.815	2.018	2.023	2.029	2.022	2.000	2.000	2.000	2.066	2.121	2.168	2.119	2.036	2.014	2.084	2.088	2.098	2.051	2.053	
地 盤 高	205.740	205.579	205.579	205.579	205.412	205.412	205.208	204.867	204.833	204.833	204.836	204.487	204.155	204.060	203.715	203.646	203.355	203.137	203.080	203.032	202.483	201.561	201.317	200.707	200.518	200.039	199.315	198.829	
管 底 高	203.686	203.687	203.687	203.687	203.713	203.686	203.413	203.833	203.788	203.788	203.788	202.153	201.815	201.727	201.464	201.365	201.051	200.760	200.648	200.563	200.064	199.214	198.992	198.312	198.119	197.630	196.953	196.465	
追加距離	54840.000	54848.915	54848.915	54848.915	54859.045	54860.000	54868.645	54878.567	54880.000	54883.928	54884.326	54900.000	54915.391	54920.000	54933.695	54940.000	54960.000	54970.493	54980.000	54988.099	55000.000	55020.000	55025.269	55036.771	55040.000	55048.142	55060.000	55070.718	
区間距離	0.754	8.915	0.420	0.420	9.324	0.857	8.645	9.912	1.441	0.388	0.200	3.145	12.527	15.391	4.609	13.695	6.305	20.006	10.077	9.507	8.099	11.901	20.000	5.269	11.502	3.223	8.142	11.858	10.615
測 点	NO.1170	IP.95	IP.91	IP.1171	IP.92	IP.93	NO.1172	IP.94	IP.95	NO.1173	IP.96	NO.1174	IP.97	NO.1175	NO.1176	IP.98	IP.99	NO.1177	IP.100	NO.1178	NO.1179	IP.101	IP.102	IP.103	NO.1181	IP.104	IP.105		

地形図
作成
年月
平成
14
年
2
月
調 整
年 月
平成
年
月
ページ
12

相模川流域下水道台帳

施設平面縦断図 (図面番号 210)

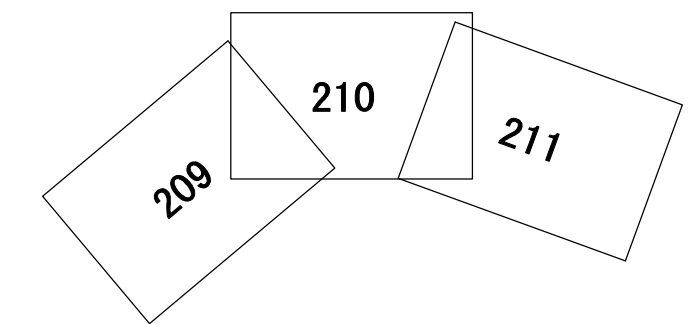


幹線名 左岸幹線

1 : 500



財産区分コード	大分類	中分類	小分類	整理番号
G	管渠施設	管渠	第 72-7 工区	169

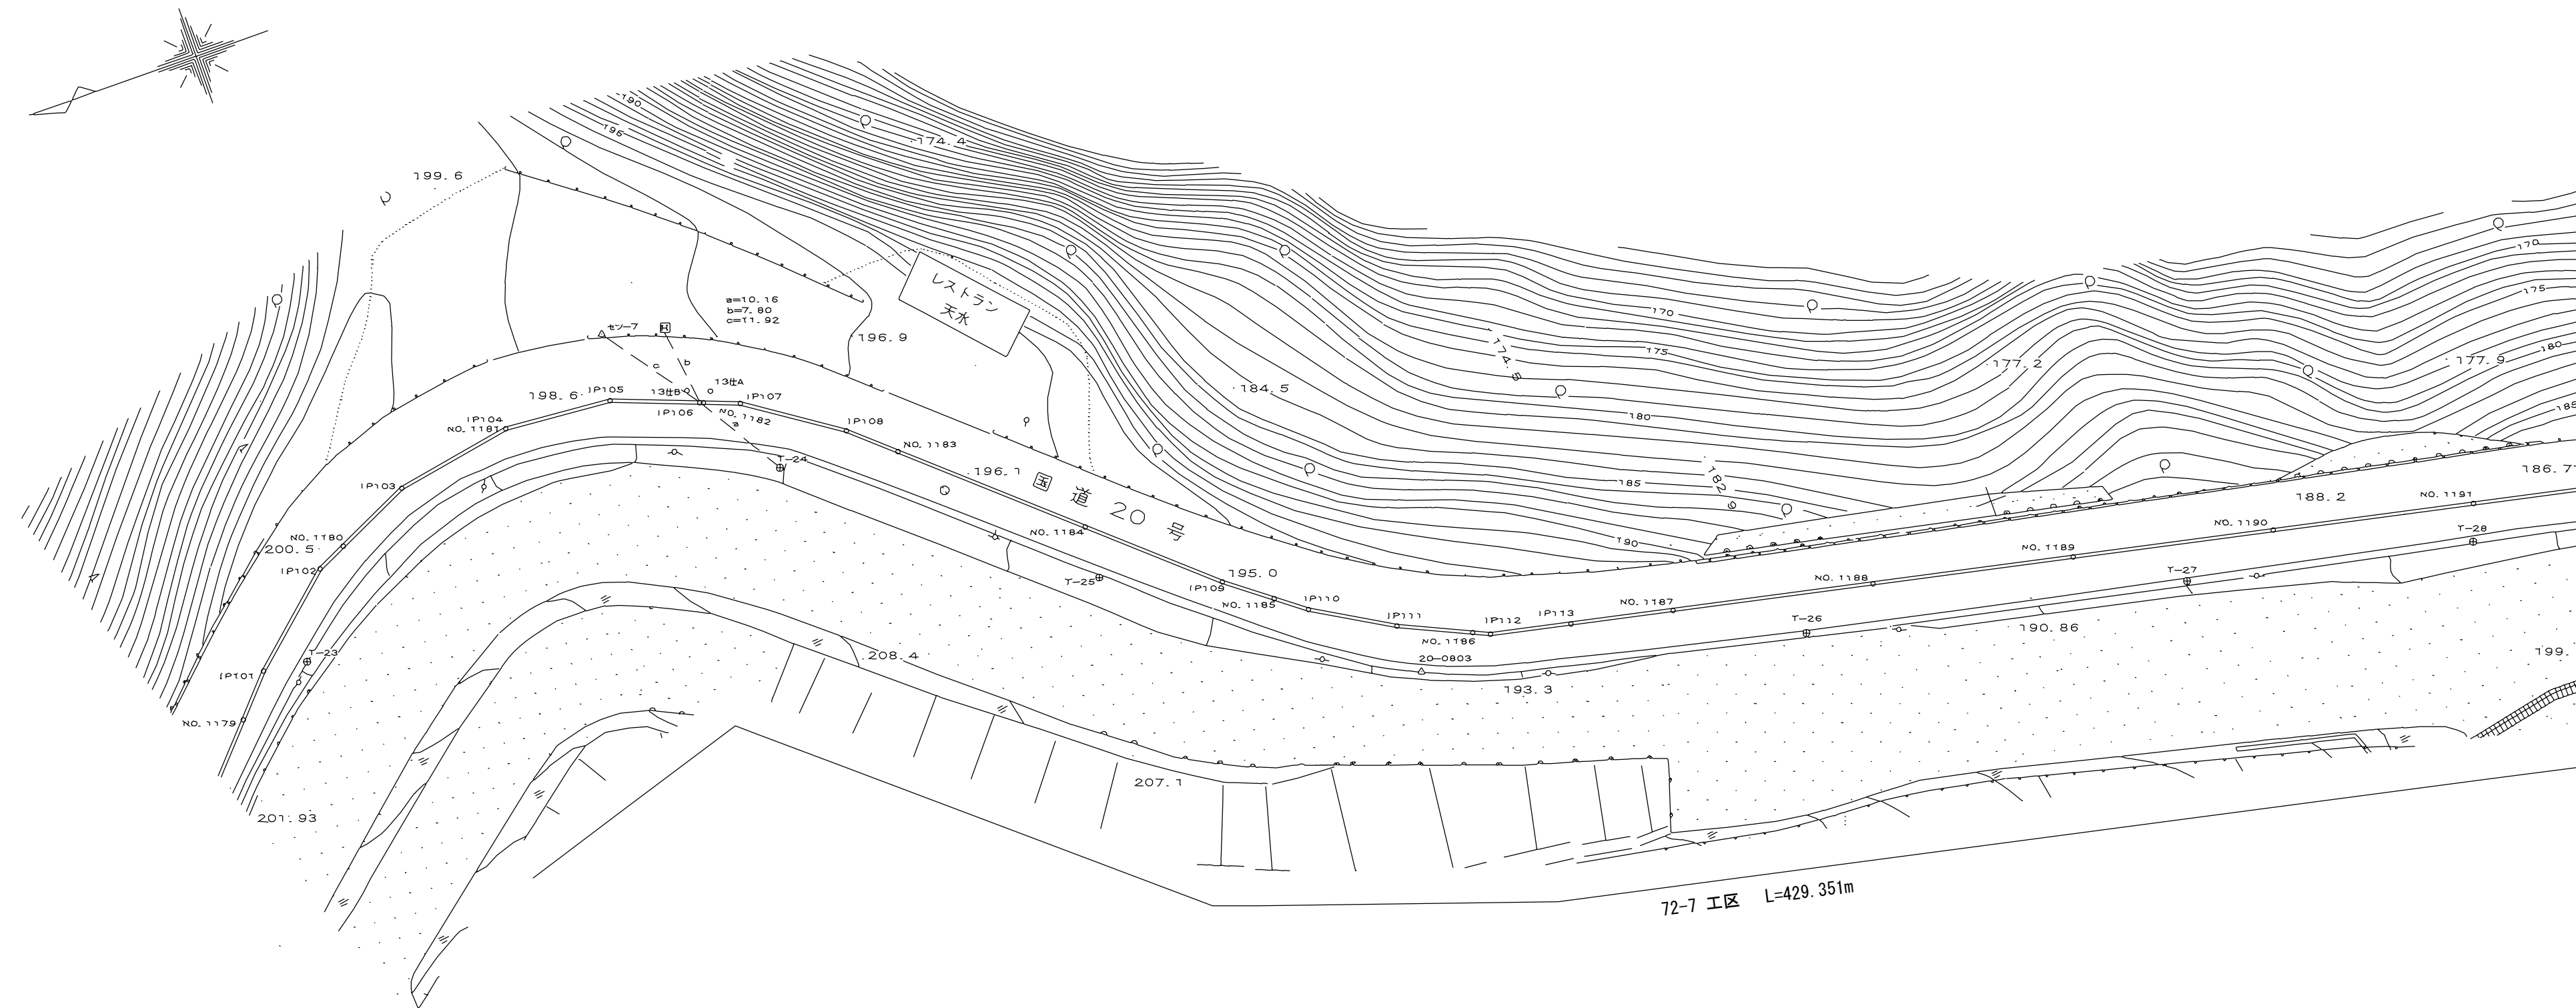


座標一覧表


測点名	X	座標	Y	座標
IP101	-42333.157		-59658.506	
IP102	-42341.789		-59650.905	
IP103	-42352.090		-59646.089	
IP104	-42363.885		-59643.989	
IP105	-42374.447		-59644.825	
IP106	-42382.830		-59648.037	
IP107	-42386.497		-59649.443	
IP108	-42395.502		-59655.499	
IP109	-42425.635		-59662.040	
IP110	-42432.723		-59667.471	
IP111	-42440.424		-59691.941	
IP112	-42448.886		-59695.804	
IP113	-42456.737		-59697.528	
NO.1179	-42329.817		-59662.409	
NO.1180	-42344.714		-59649.537	
NO.1181	-42363.764		-59644.007	
NO.1182	-42383.115		-59648.146	
NO.1183	-42399.648		-59659.151	
NO.1184	-42414.657		-59672.370	
NO.1185	-42429.898		-59685.306	
NO.1186	-42447.280		-59695.071	
NO.1187	-42466.712		-59699.641	
NO.1188	-42486.278		-59703.785	
NO.1189	-42505.844		-59707.931	
NO.1190	-42525.410		-59712.076	
NO.1191	-42544.975		-59716.220	

横断図 S=1:100

NO. 1188
GH=190.957

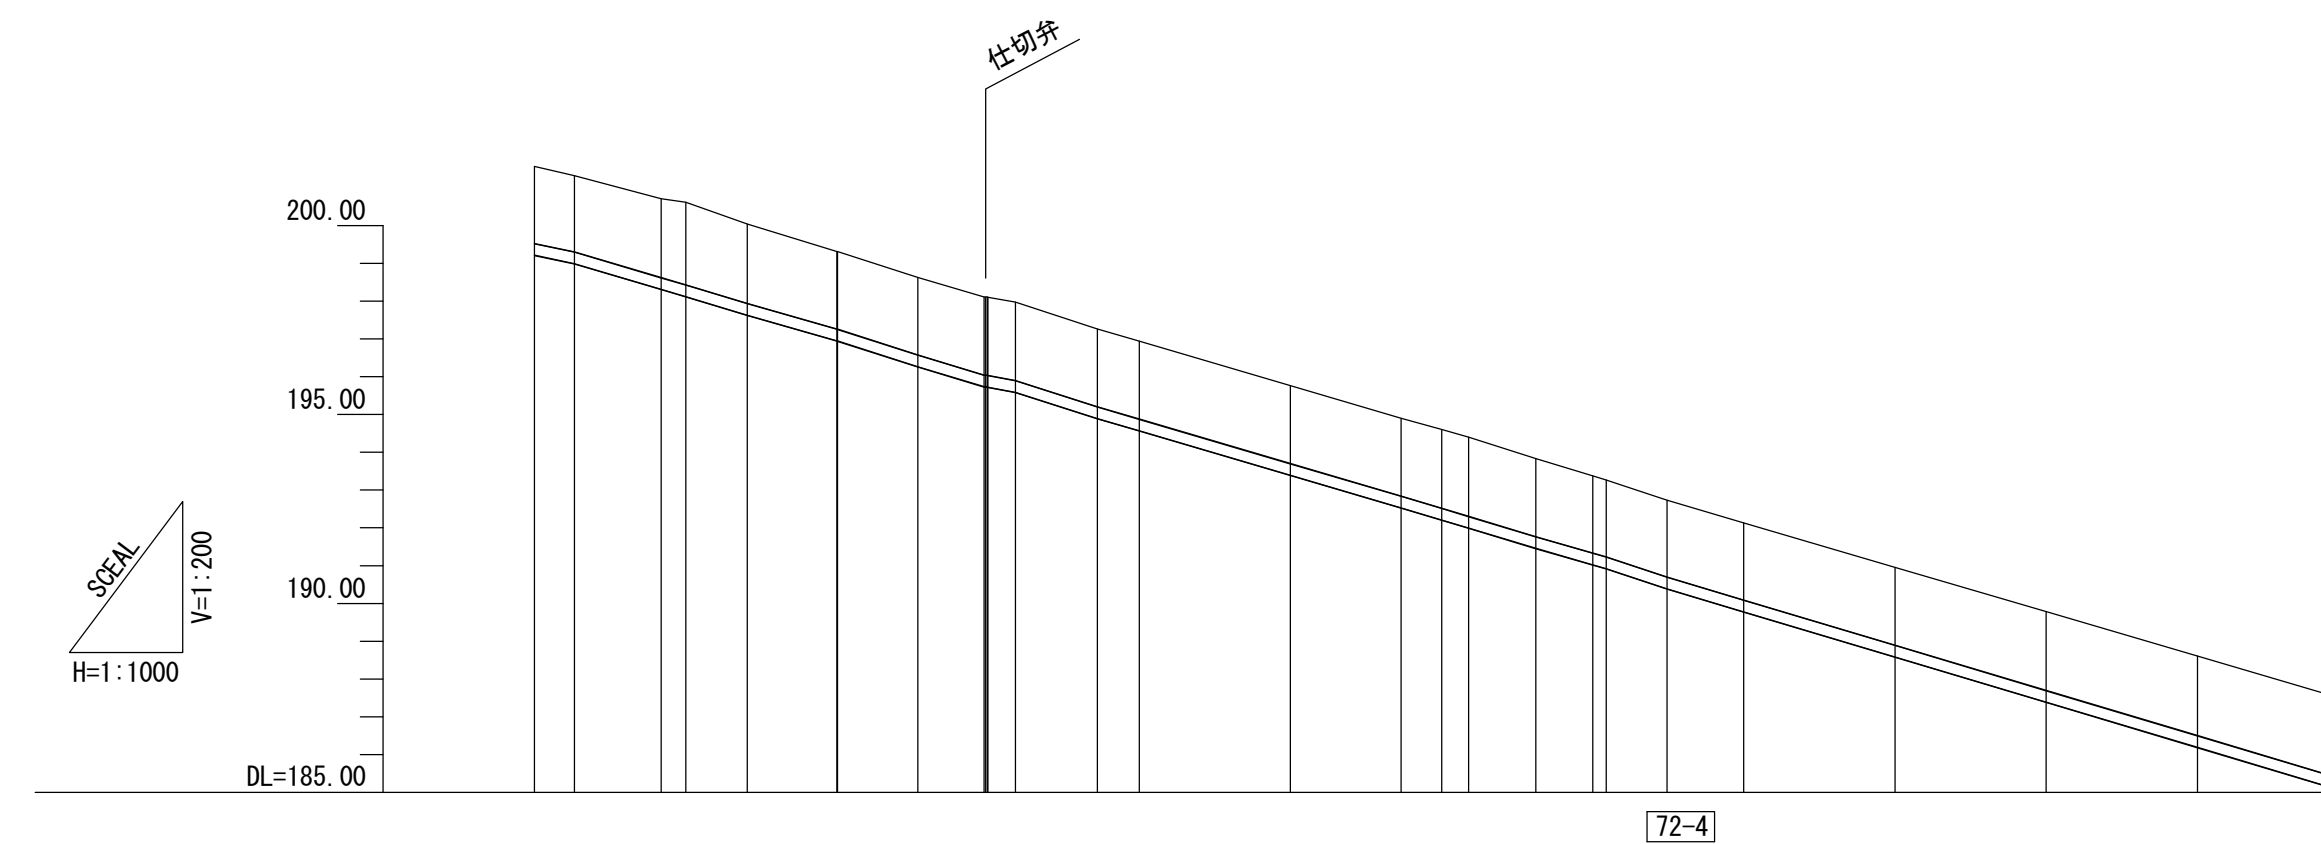

管渠構造図 S=1:50

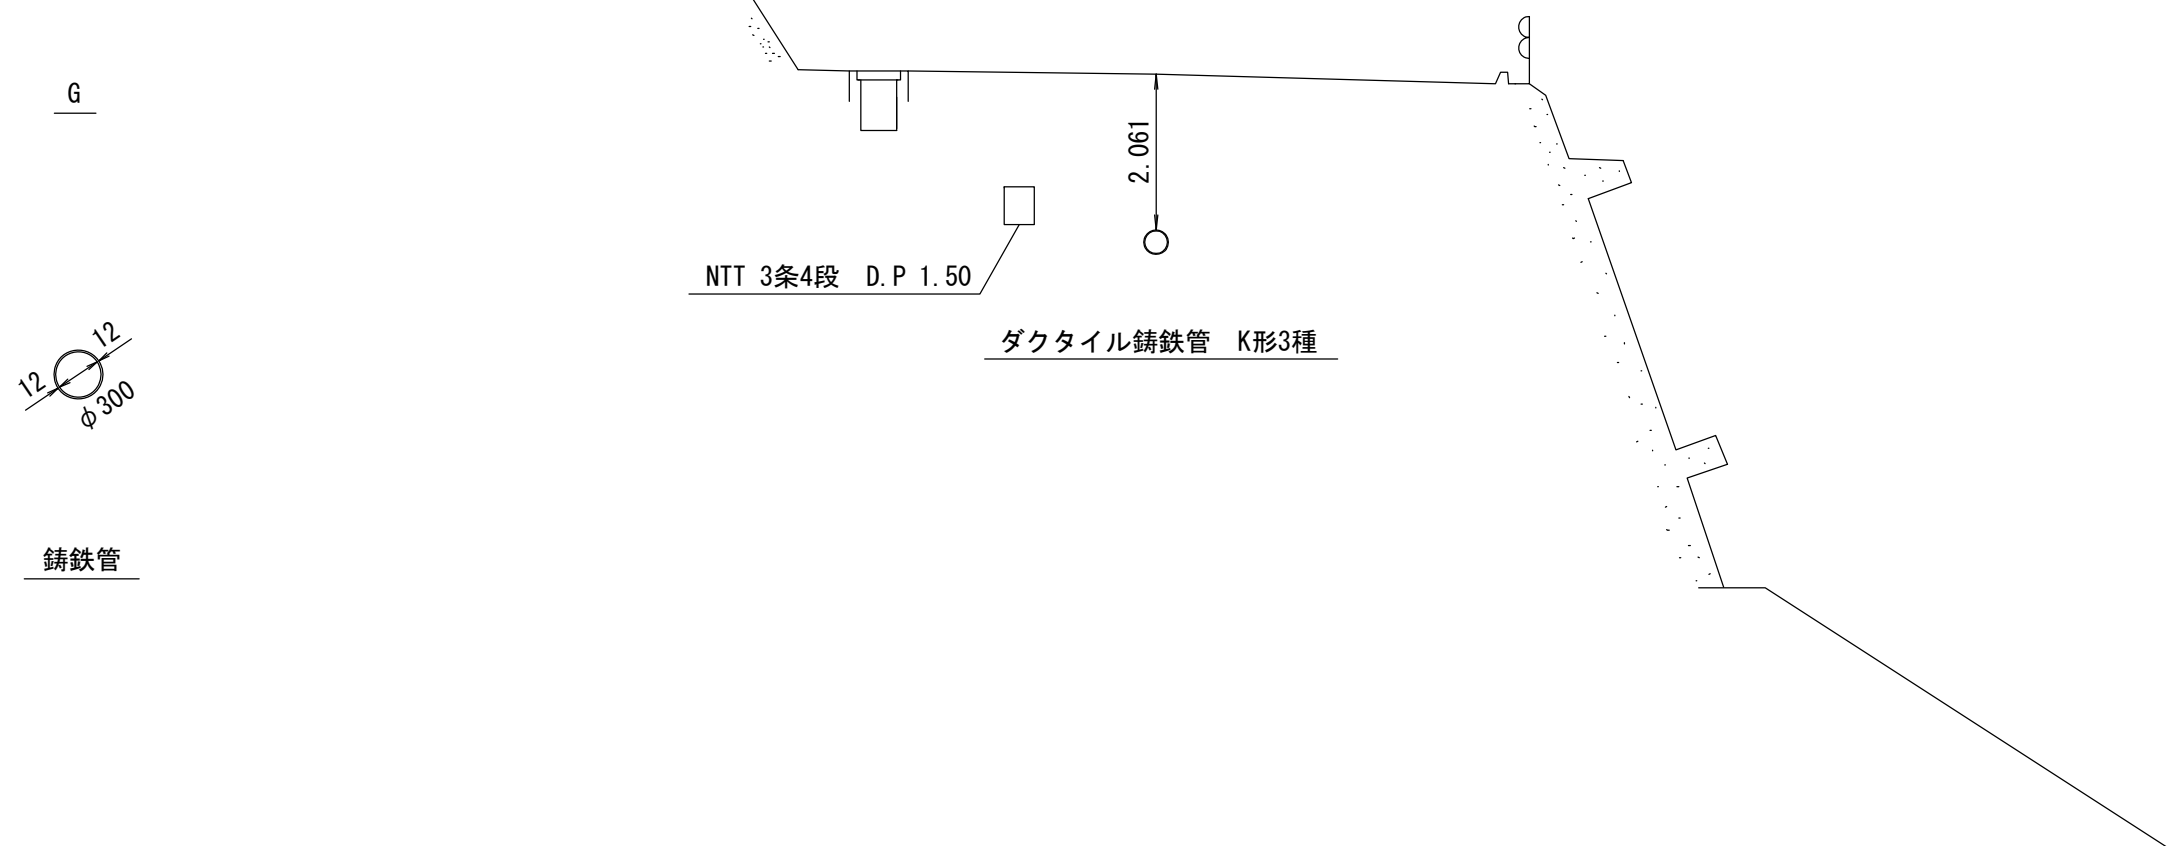


施工工区	72-7 工区 L=429.351m																										
占用区間	借(12) 国道20号線																										
管渠築造	G																										
土被り	2.036	2.014	2.084	2.098	2.051	2.053	2.065	2.065	2.065	2.070	2.058	2.058	2.060	2.061	2.082	2.096	2.064	2.033	2.030	2.041	2.061	2.082	2.103	2.124			
地盤高	201.561	201.317	200.707	200.618	199.315	198.629	198.110	198.110	198.110	197.970	197.263	196.939	195.764	194.904	194.603	194.402	193.634	193.374	192.730	192.132	188.584	189.782	188.607	187.432			
管底高	198.214	196.992	198.312	198.119	197.630	196.963	196.444	196.444	196.444	196.304	195.597	195.273	194.102	193.242	192.941	192.740	191.972	191.712	191.068	189.780	188.584	187.389	186.193	184.997			
追加距離	55020.000	55025.269	55036.771	55040.000	55048.142	55060.000	55060.000	55070.718	55079.496	55079.496	55079.496	55080.000	55120.000	55134.630	55140.000	55143.559	55152.463	55160.000	55169.803	55180.000	55200.000	55220.000	55240.000	55260.000			
区間距離	20.000	5.269	11.502	3.229	8.142	11.858	0.108	10.615	8.778	0.000	0.000	3.623	10.852	5.525	20.000	14.630	5.370	3.559	8.904	7.537	1.762	8.038	10.197	20.000	20.000	20.000	20.000
測点	NO.1179	IP.101	NO.1180	IP.103	NO.1181	IP.104	IP.105	NO.1185	IP.107	NO.1183	NO.1184	IP.109	NO.1185	IP.110	IP.111	NO.1186	IP.112	IP.113	NO.1187	NO.1188	NO.1189	NO.1190	NO.1191				


地形図作成年月
平成14年2月
調整年月
平成
年月
ページ
13

相模川流域下水道台帳


施設平面縦断図 (図面番号 214)

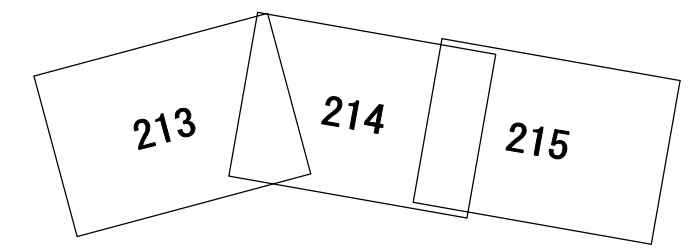

幹線名 左岸幹線

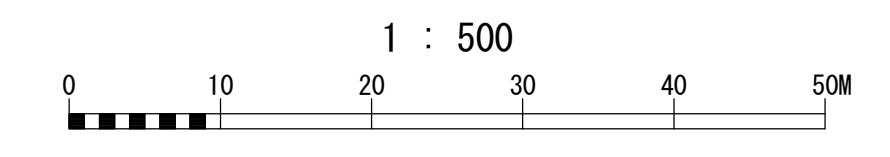

財産区分コード	大分類	中分類	小分類	整理番号
G	管渠施設	管渠	第72-4-1~2工区	172

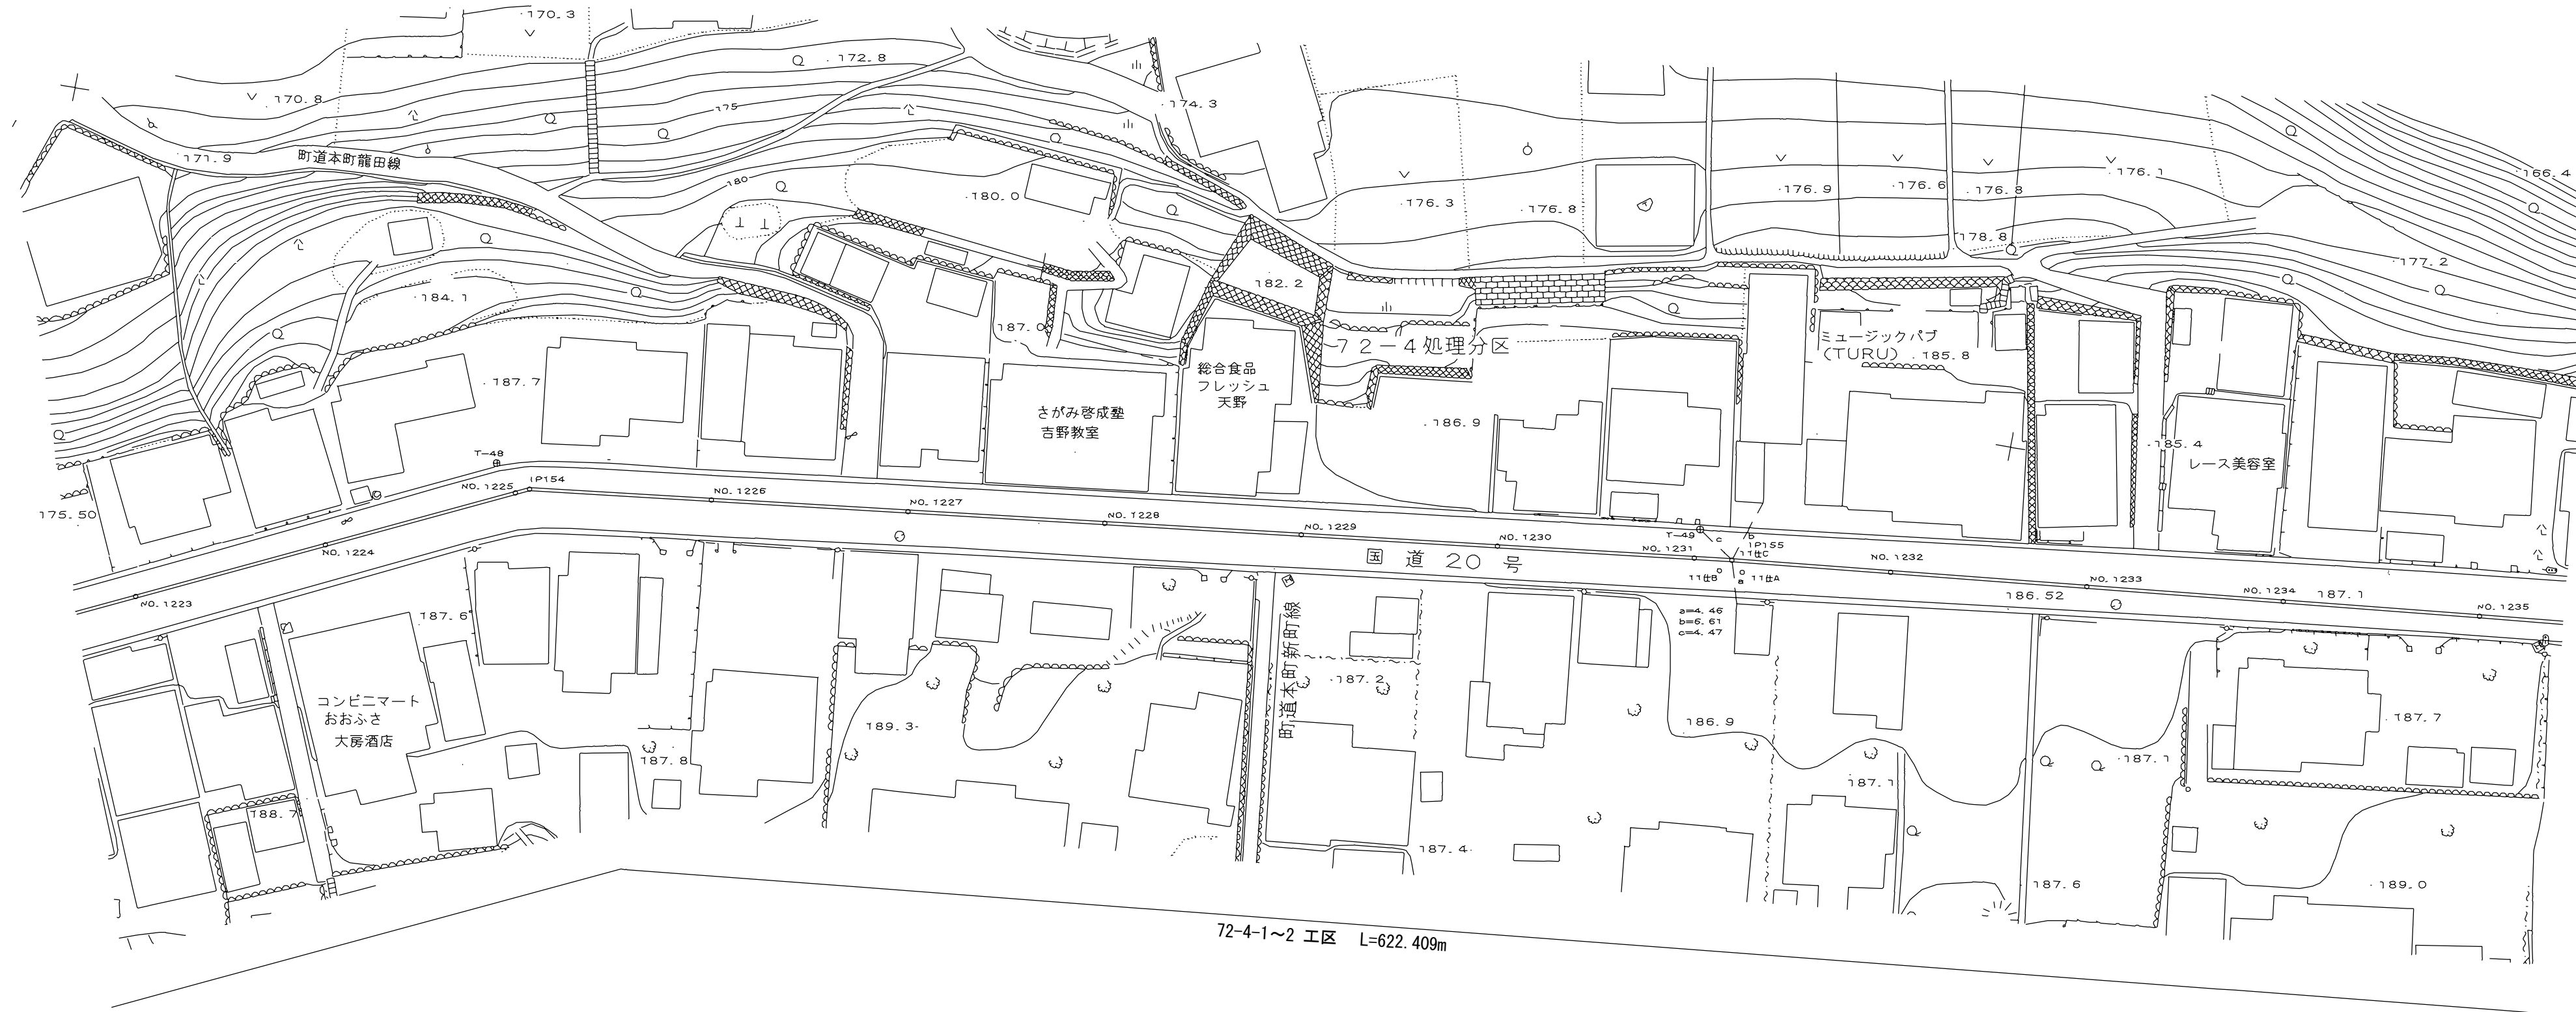


経緯一覧表

測点名	X	経緯	Y	経緯
IP154	-42968.340	-99852.852		
IP155	-42983.536	-99974.268		
NO.1223	-42950.300	-99815.504		
NO.1224	-42958.999	-99833.513		
NO.1225	-42967.698	-99851.522		
NO.1226	-42970.640	-99871.232		
NO.1227	-42973.124	-99891.077		
NO.1228	-42975.608	-99910.922		
NO.1229	-42978.092	-99930.767		
NO.1230	-42980.575	-99950.613		
NO.1231	-42983.059	-99970.458		
NO.1232	-42985.543	-99990.303		
NO.1233	-42987.462	-60010.214		
NO.1234	-42989.633	-60030.096		
NO.1235	-42991.805	-60049.978		


横断図 S=1:100

NO. 1227


GH=187.220

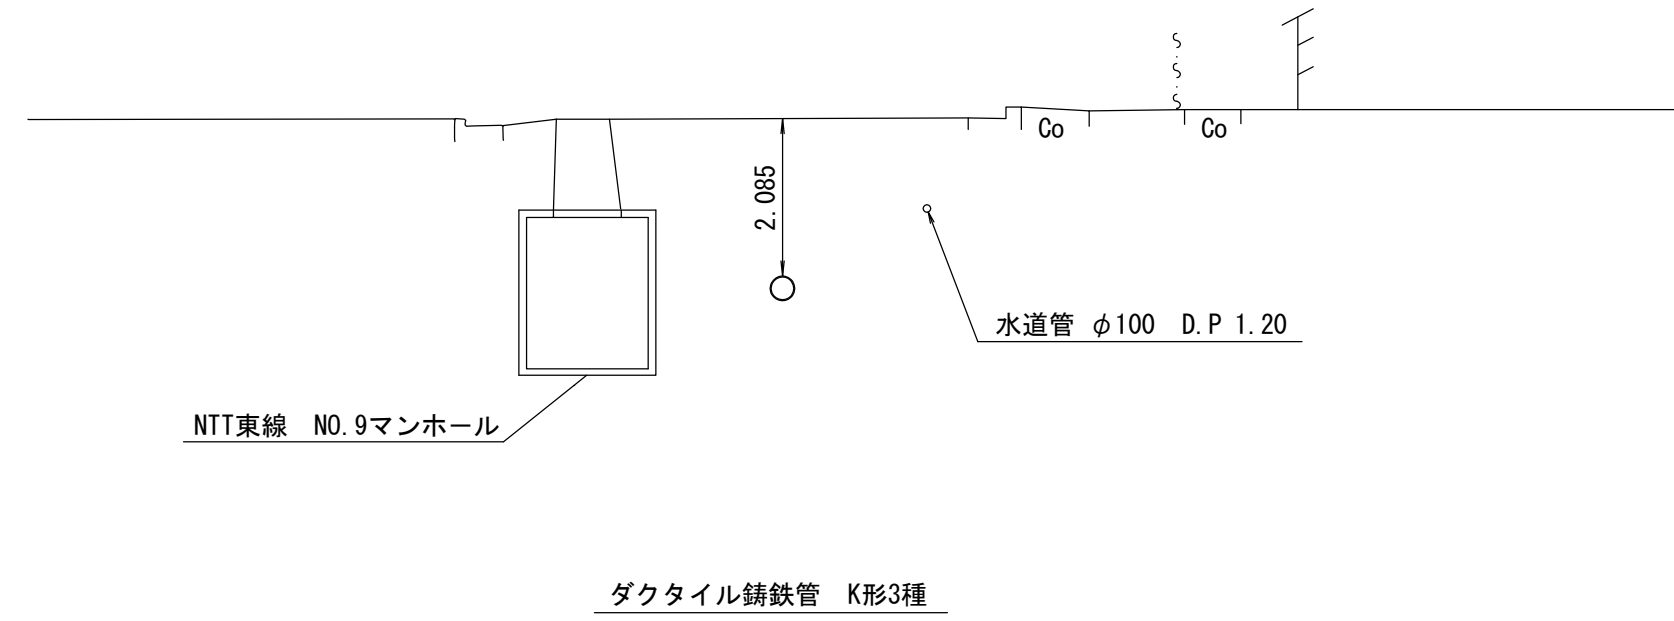

管渠構造図 S=1:50

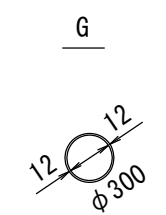

铸铁管

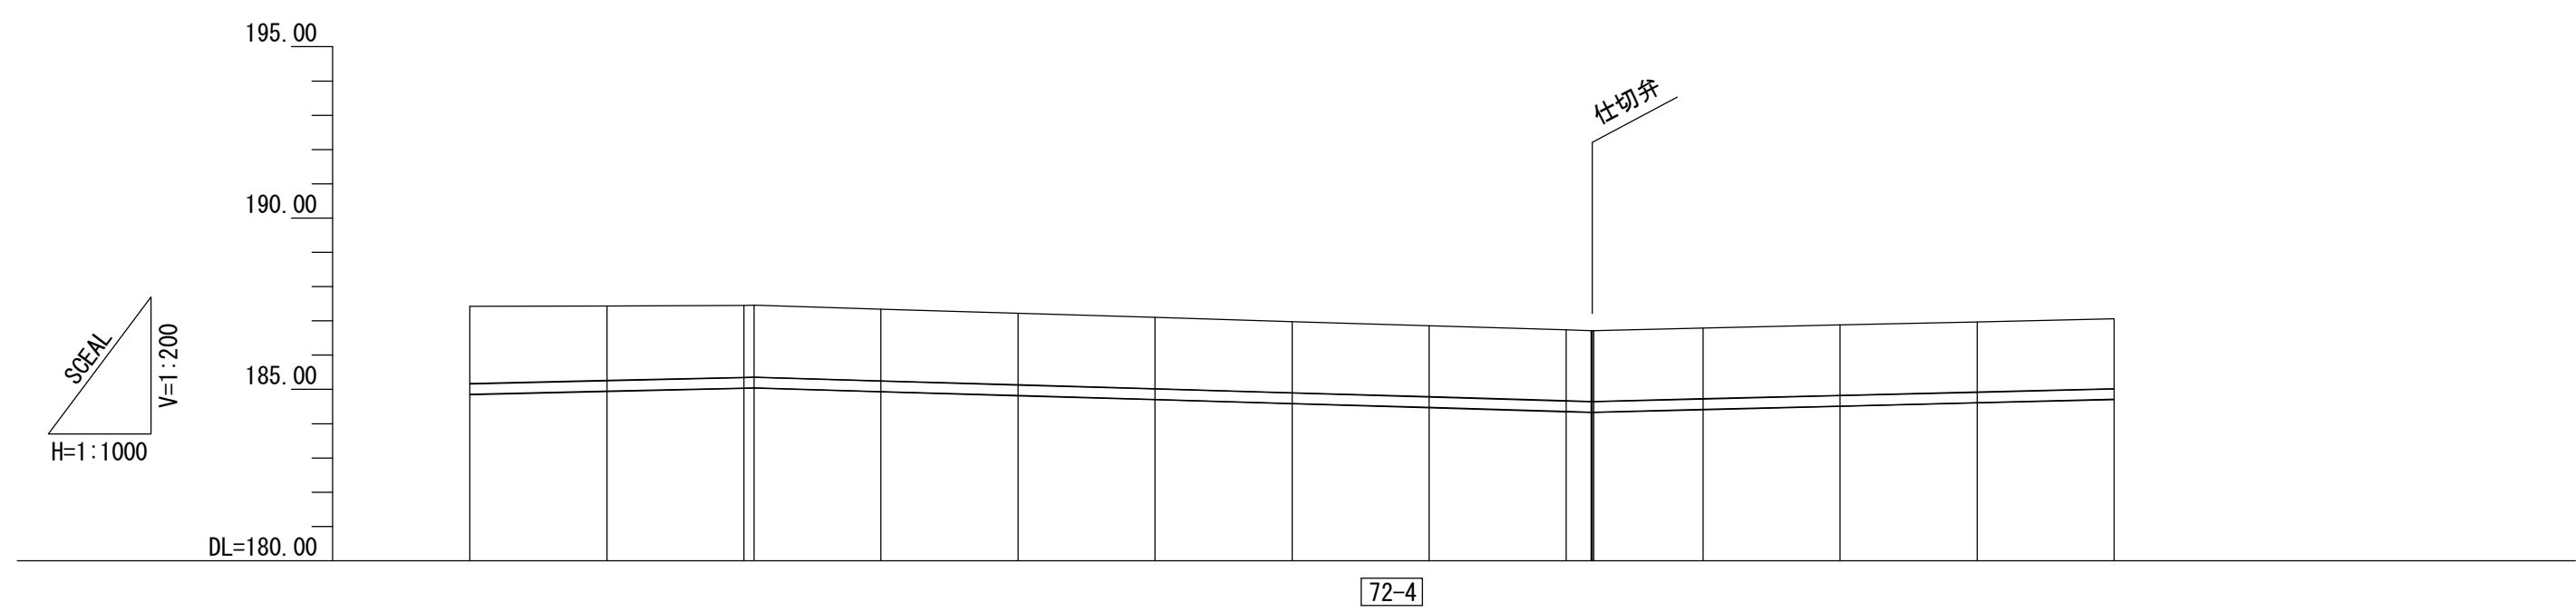

施工区	72-4-1~2 工区 L=622.409m													
占用区間	借(128) 国道20号線													
管渠築造	G													
土被り	2.253	2.176	2.004	2.090	2.085	2.081	2.076	2.071	2.067	2.066	2.061	2.054	2.047	2.041
地盤高	187.422	187.437	187.453	187.341	187.220	187.100	186.979	186.858	186.737	186.714	186.788	186.880	186.972	187.064
管底高	184.858	184.950	185.041	184.940	184.824	184.708	184.592	184.476	184.359	184.337	184.417	184.515	184.614	184.712
追加距離	55800.000	55920.000	55841.477	55960.000	55880.000	56000.000	56020.000	56040.000	56060.000	56080.000	56080.000	56100.000	56120.000	56140.000
区間距離	12.962	20.000	20.000	18.523	20.000	20.000	20.000	20.000	20.000	0.200	15.960	20.000	20.000	20.000
測点	NO.1223	NO.1224	NO.1225	NO.1226	NO.1227	NO.1228	NO.1229	NO.1230	NO.1231	NO.1232	NO.1233	NO.1234	NO.1235	

地形図
作成
年月
平成
14
年
2
月
調整
年月
平成
年
月
ページ
17

