



# 相模川流域下水道台帳

## 施設平面縦断面図 ( 図面番号 159 )

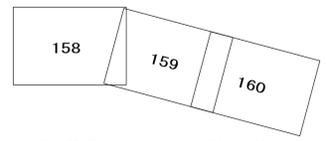



幹線名 左岸幹線

財産区分コード	大分類	中分類	小分類	整理番号
GA	管渠施設	管渠	84-1 83-2-5 工区 83-2-4	133, 134, 135

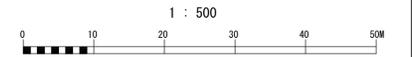


点名	X	Y
SP-0	-45826.910	-54225.550
NO.886	-45819.260	-54242.500
EC-8	-45804.509	-54268.232
NO.887	-45793.374	-54285.233
NO.888	-45765.978	-54327.060
NO.889	-45738.583	-54368.887
NO.890	-45711.187	-54410.714
890-1	-45690.143	-54442.843
890-2	-45689.321	-54444.098
890-3	-45688.499	-54445.353
IP-9	-45686.150	-54448.924
IP-10	-45684.378	-54447.756
NO.891	-45683.163	-54449.590
NO.892	-45655.448	-54491.196

横断面図 S=1:100

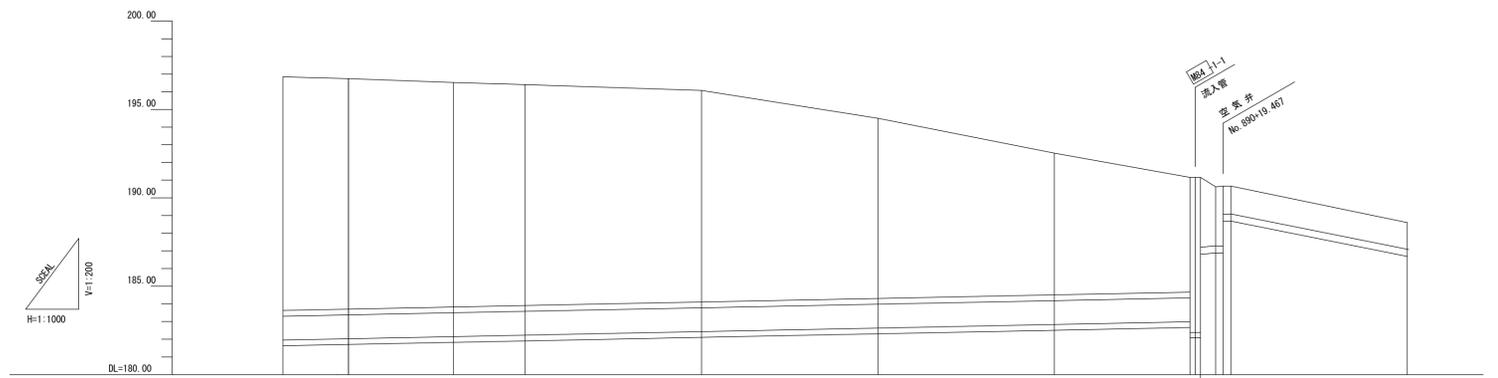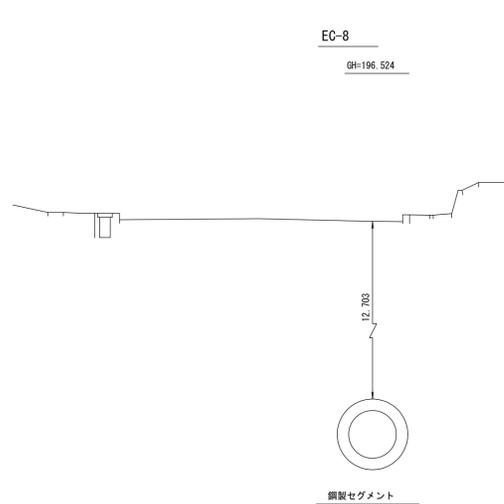

管渠構造図 S=1:50

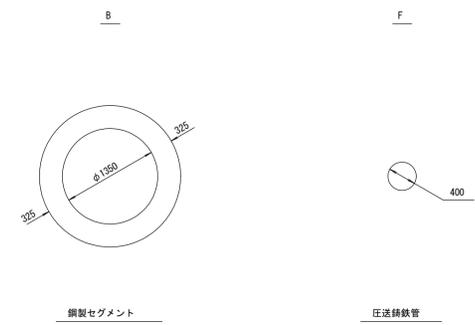


施工区	84-1工区 L=1159.501m										83-2-5工区 L=15.769m		83-2-4工区 L=408.000m	
	借 90 一般国道412号										借 91 一般国道412号		借 93 一般国道412号	
土被り	13.215	13.038	12.703	15.505		11.969		10.195		6.023	3.319	1.570	1.565	1.500
地盤高	196.842	196.740	196.524	196.408		196.073		194.500		192.529	191.153	191.153	190.620	188.603
管底高	181.852	182.027	182.146	182.228		182.429		182.530		182.831	182.895	186.803	186.877	186.884
追加距離	44381.399	44390.000	44329.677	44350.000		44400.000		44450.000		44500.000	44338.408	44341.408	44345.677	44350.000
区間距離	31.399	18.601	29.677	20.323		50.000		50.000		50.000	38.408	1.500	4.289	50.000
測点	SP.8	No.886	EC.8	No.887		No.888		No.889		No.890	890-1	890-2	IP.10	No.891

地形図作成年月  
平成 11 年 3 月  
調整年月  
平成 年 月  
ページ



# 相模川流域下水道台帳

## 施設平面縦断面図 ( 図面番号 160 )

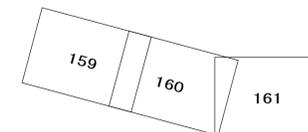



幹線名 左岸幹線

財産区分コード	大分類	中分類	小分類	整理番号
GA	管渠施設	管渠	第 83-2-4 工区	135

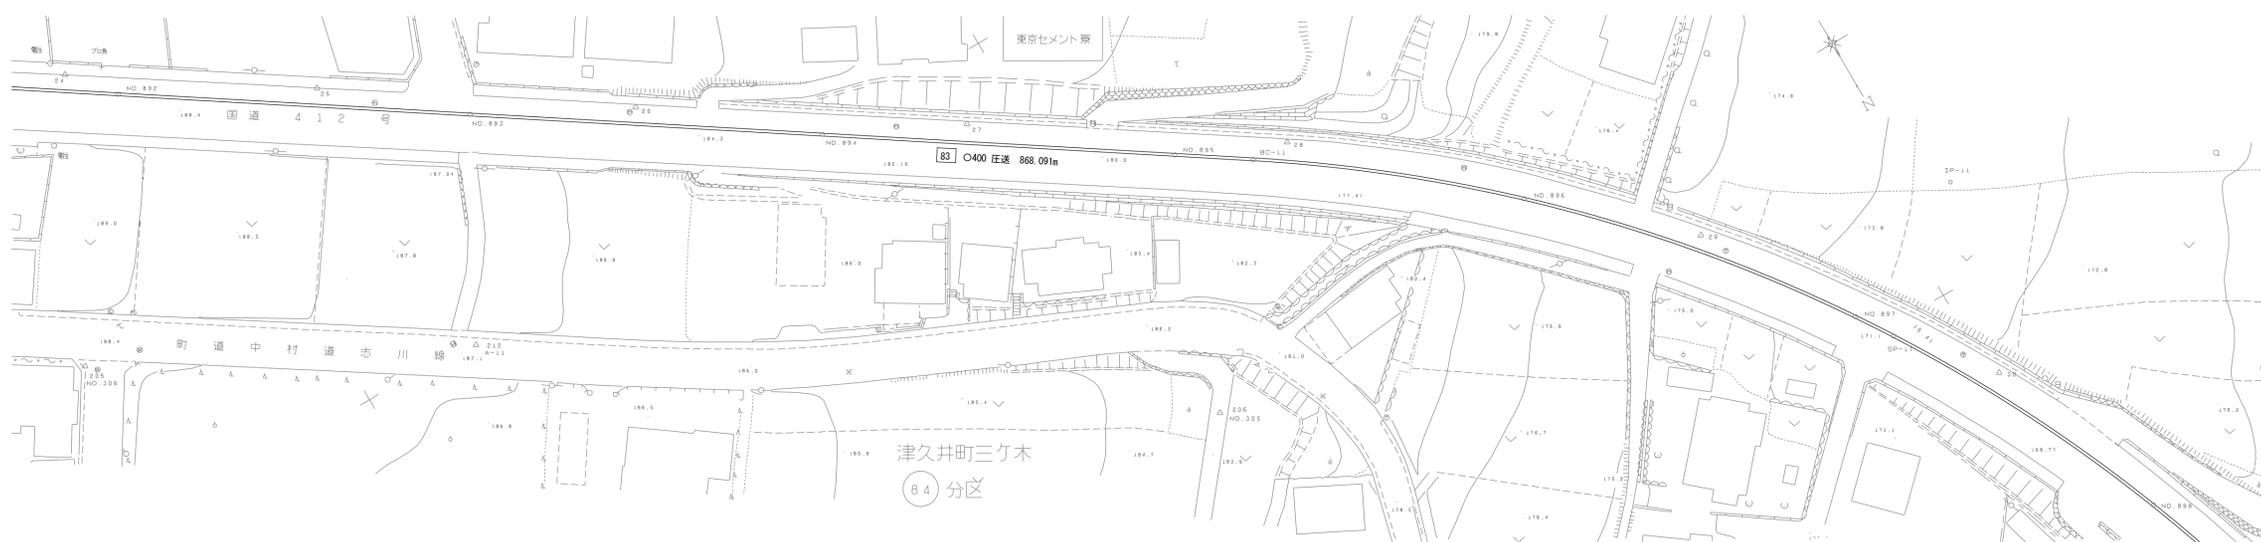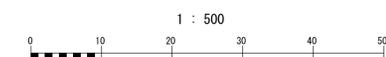


点名	X	Y
NO. 891	-45683.163	-54449.580
NO. 892	-45655.448	-54491.196
NO. 893	-45627.733	-54532.812
NO. 894	-45600.017	-54574.428
NO. 895	-45572.302	-54616.043
BC-11	-45568.119	-54625.328
NO. 896	-45541.910	-54655.644
NO. 897	-45503.731	-54687.771

横断面 S=1:100

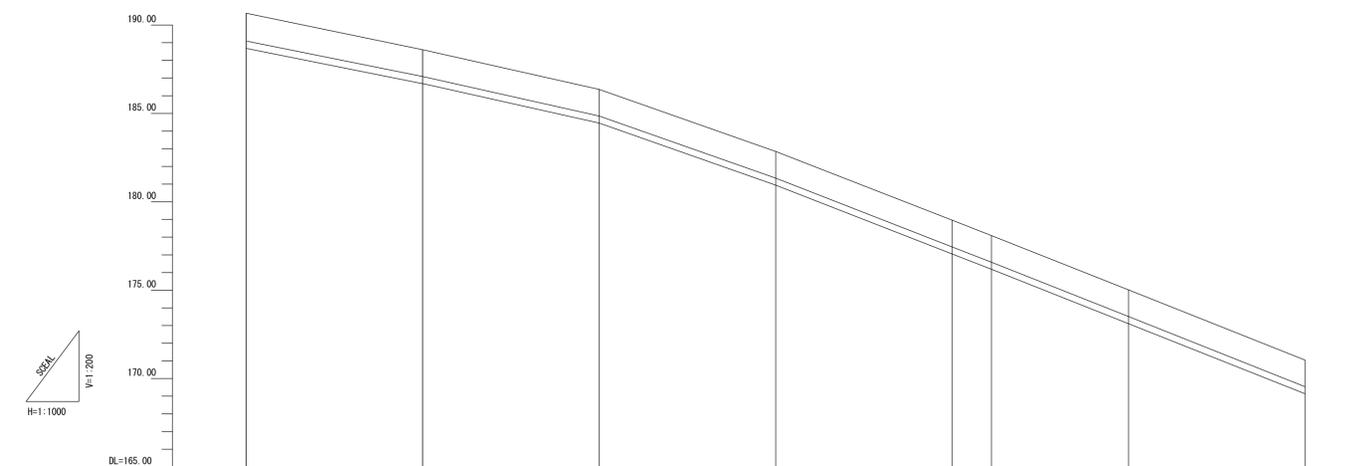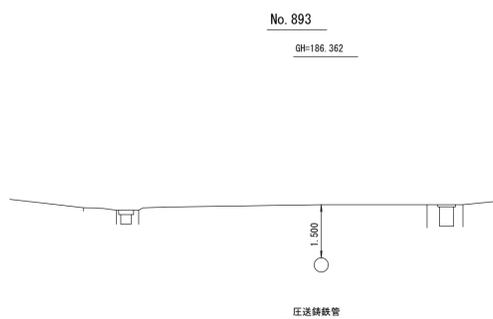

管渠構造図 S=1:50

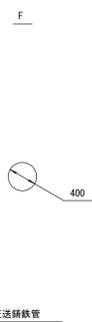


施工工区	83-2-4工区 L=408.000m							
占用区間	借 93 一般国道412号							
管渠構造	G							
土 被 り	1.565	1.500	1.500	1.500	1.500	1.500	1.500	1.500
地 盤 高	190.666	188.603	186.362	182.846	178.957	178.091	175.013	171.046
管 底 高	188.822	186.824	184.443	180.229	177.038	176.172	173.094	169.129
追加距離	44650.000	44600.000	44650.000	44700.000	44750.000	44761.156	44800.000	44850.000
区間距離	2.192	50.000	50.000	50.000	50.000	11.156	38.844	50.000
測 点	No. 891	No. 892	No. 893	No. 894	No. 895	BC-11	No. 896	No. 897

地形図  
作成  
年月  
  
平成  
11  
年  
3  
月  
  
調 整  
年 月  
  
平成  
年  
月  
  
ページ

# 相模川流域下水道台帳

## 施設平面縦断面図 ( 図面番号 161 )

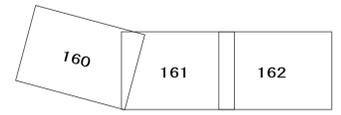

幹線名 左岸 幹線


1 : 500




財産区分コード	大分類	中分類	小分類	整理番号
GA	管渠施設	管渠	83-2-4 第 83-2-3 工区 83-2-2	135, 136, 137




点名	X	Y
ND.896	-45541.910	-54855.644
ND.897	-45503.731	-54887.771
SP-11	-45498.679	-54891.045
ND.898	-45459.411	-54710.692
ND.899	-45411.128	-54723.282
EC-11	-45410.251	-54723.408
ND.900	-45381.617	-54730.283
IP-12	-45351.788	-54731.648
IP-13	-45351.211	-54736.534
IP-14	-45347.179	-54736.047
IP-15	-45339.072	-54737.129
IP-16	-45338.966	-54736.336
ND.901	-45317.038	-54739.190
ND.902	-45267.456	-54745.644

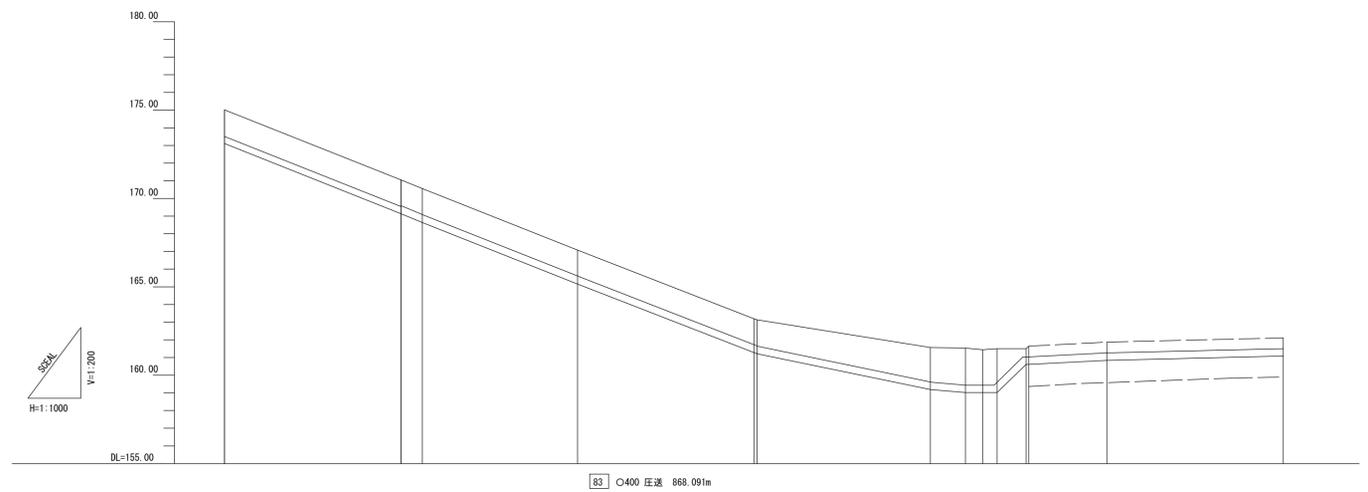

管渠構造図 S=1:50

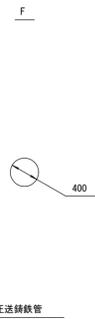

横断面図 S=1:100

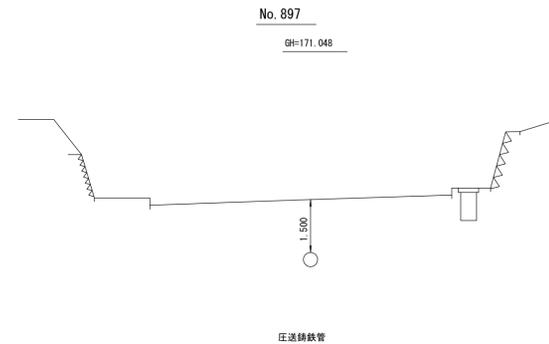


施工工区	83-2-4工区 L=408.000m			83-2-3工区 L=46.826m	83-2-2工区 L=223.692m
占用区間	借 93 一般国道412号			借 91 一般国道412号	借 94 一般国道412号
管渠築造	G				
土盛り	1,500	1,500	1,500	1,500	1,984
地盤高	175.013	171.048	170.559	167.080	161.569
管底高	173.004	169.129	168.540	165.161	159.168
追加距離	44800.000	44650.000	44656.021	44800.000	45000.000
区間距離	38.844	50.000	6.021	43.879	22.113
測点	No.896	No.897 SP.11		No.898	No.900 IP.12 IP.13 IP.14 IP.15 IP.16
					No.901 No.902

地形図  
作成  
年月  
平成  
11  
年  
3  
月  
調整  
年月  
平成  
年  
月  
ページ  
12


# 相模川流域下水道台帳

## 施設平面縦断面図 ( 図面番号 162 )

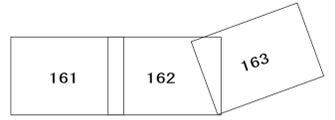


幹線名 左岸幹線

1 : 500

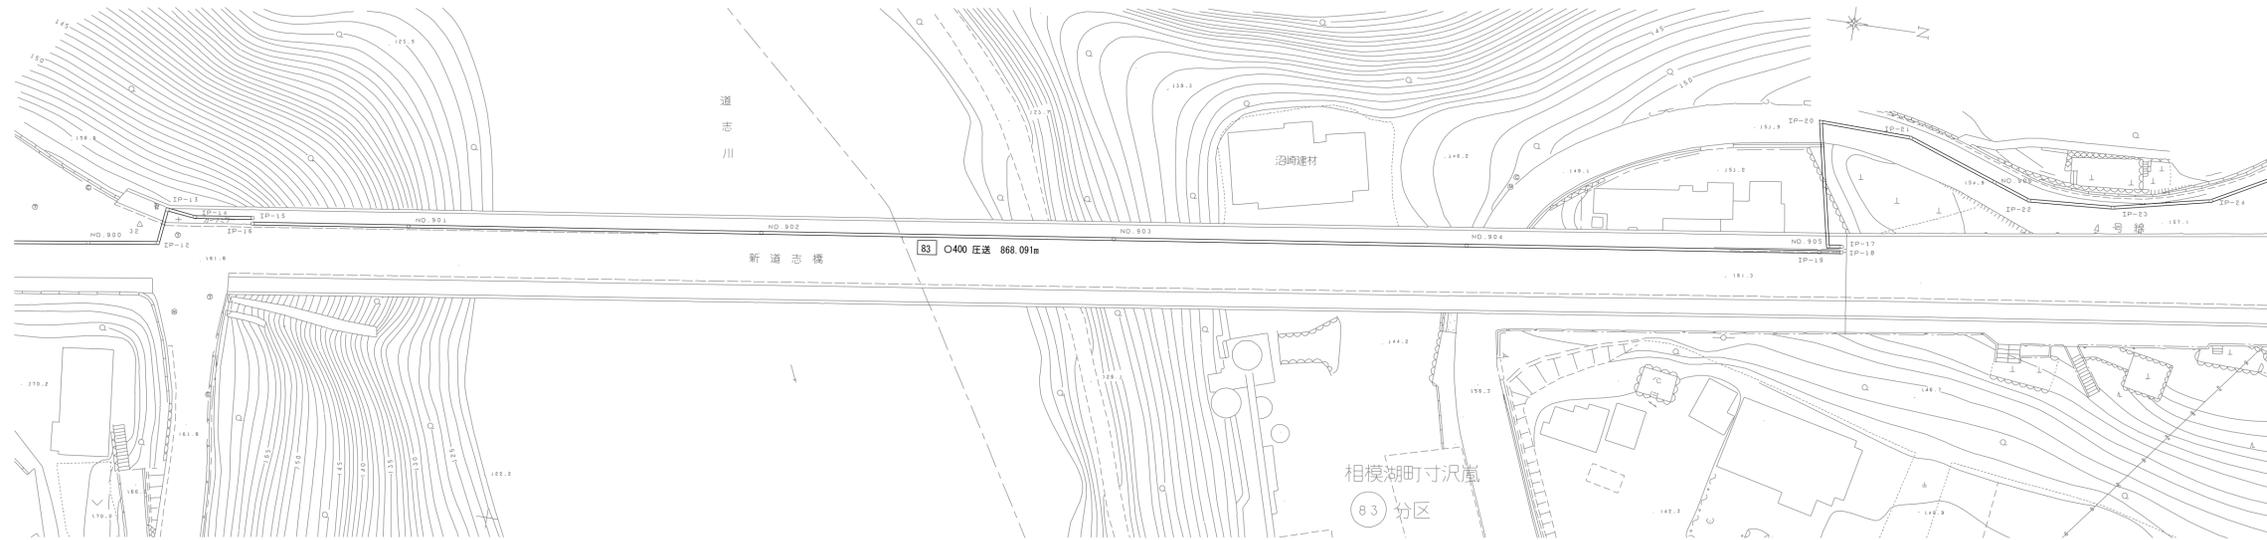


点名	X	Y
NO.900	-45361.617	-54730.263
IP-12	-45351.788	-54731.648
IP-13	-45351.211	-54736.534
IP-14	-45347.179	-54736.047
IP-15	-45339.072	-54737.129
IP-16	-45338.966	-54736.336
NO.901	-45317.038	-54739.190
NO.902	-45267.456	-54745.644
NO.903	-45217.875	-54752.098
NO.904	-45168.293	-54759.552
NO.905	-45118.711	-54765.006
IP-17	-45115.584	-54765.413
IP-18	-45115.687	-54766.206
IP-19	-45117.670	-54765.943
IP-20	-45121.204	-54783.263

横断面図 S=1:60

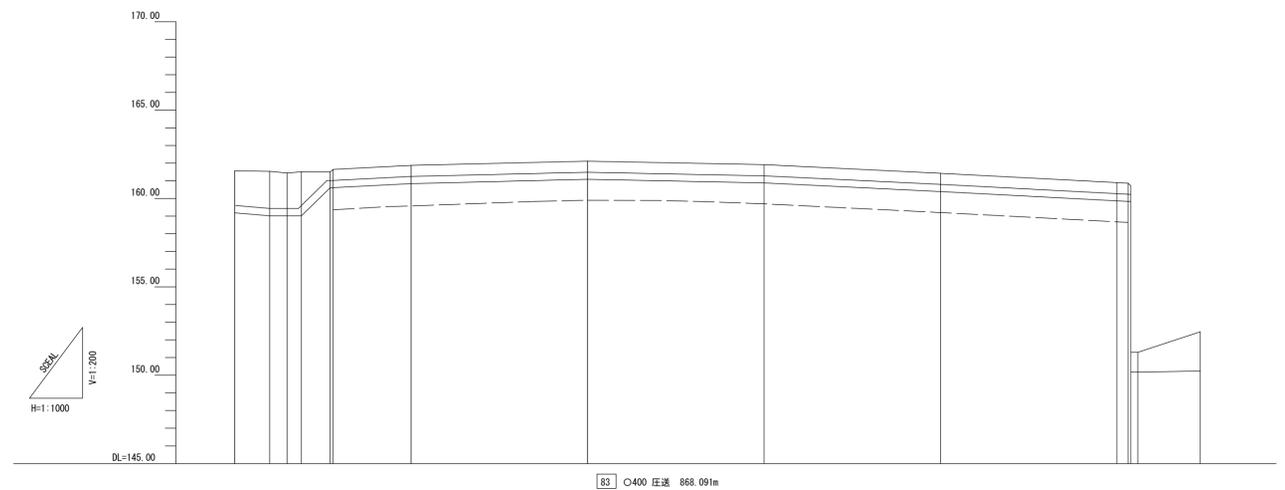

管渠構造図 S=1:50

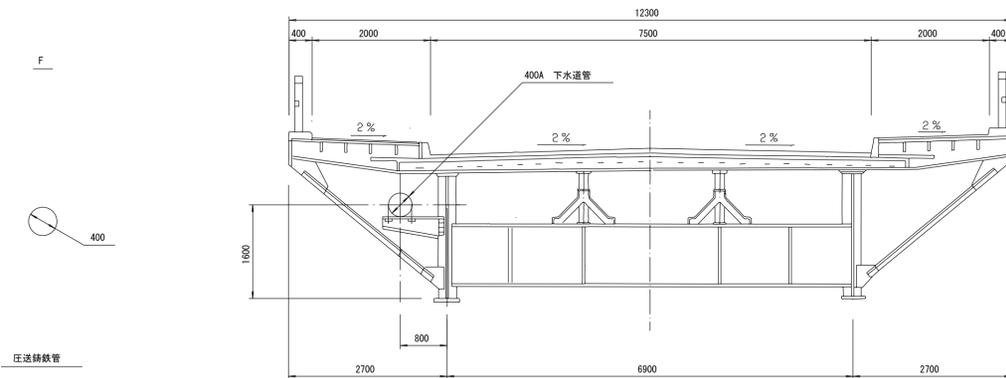


施工区	83-2-3工区 L=46.826m	83-2-2工区 L=223.692m	83-2-1工区 L=234.580m
占用区間	借 91 一般国道412号	借 94 一般国道412号	借 91 一般国道412号
管渠築造	G		
土盛り	1.964 2.100		0.702 1.800
地盤高	161.569 161.536 161.441 161.503	162.111	160.886 160.863 160.717 151.235
管高	159.188 159.017 159.017 159.017	161.081	159.866 159.833 159.172 158.172
追加距離	45000.000 45009.927 45014.847 45018.908	45000.000	45250.000 45253.153 45253.953 45253.953
区間距離	49.114 9.927 4.920 4.061	22.113	50.000 3.153 0.800 2.000
測点	No.900 IP.12 IP.13 IP.14 IP.15 IP.16	No.901	No.902 No.903 No.904 No.905 IP.17 IP.18 IP.19 IP.20



地形図作成年月  
平成 11 年 3 月  
調整年月  
平成 年 月  
ページ  
13

# 相模川流域下水道台帳

## 施設平面縦断面図 ( 図面番号 163 )

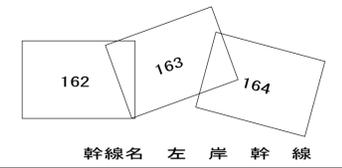


財産区分コード	大分類	中分類	小分類	整理番号
GA	管渠施設	管渠	第 83-2-2 工区 83-2-1	137.138

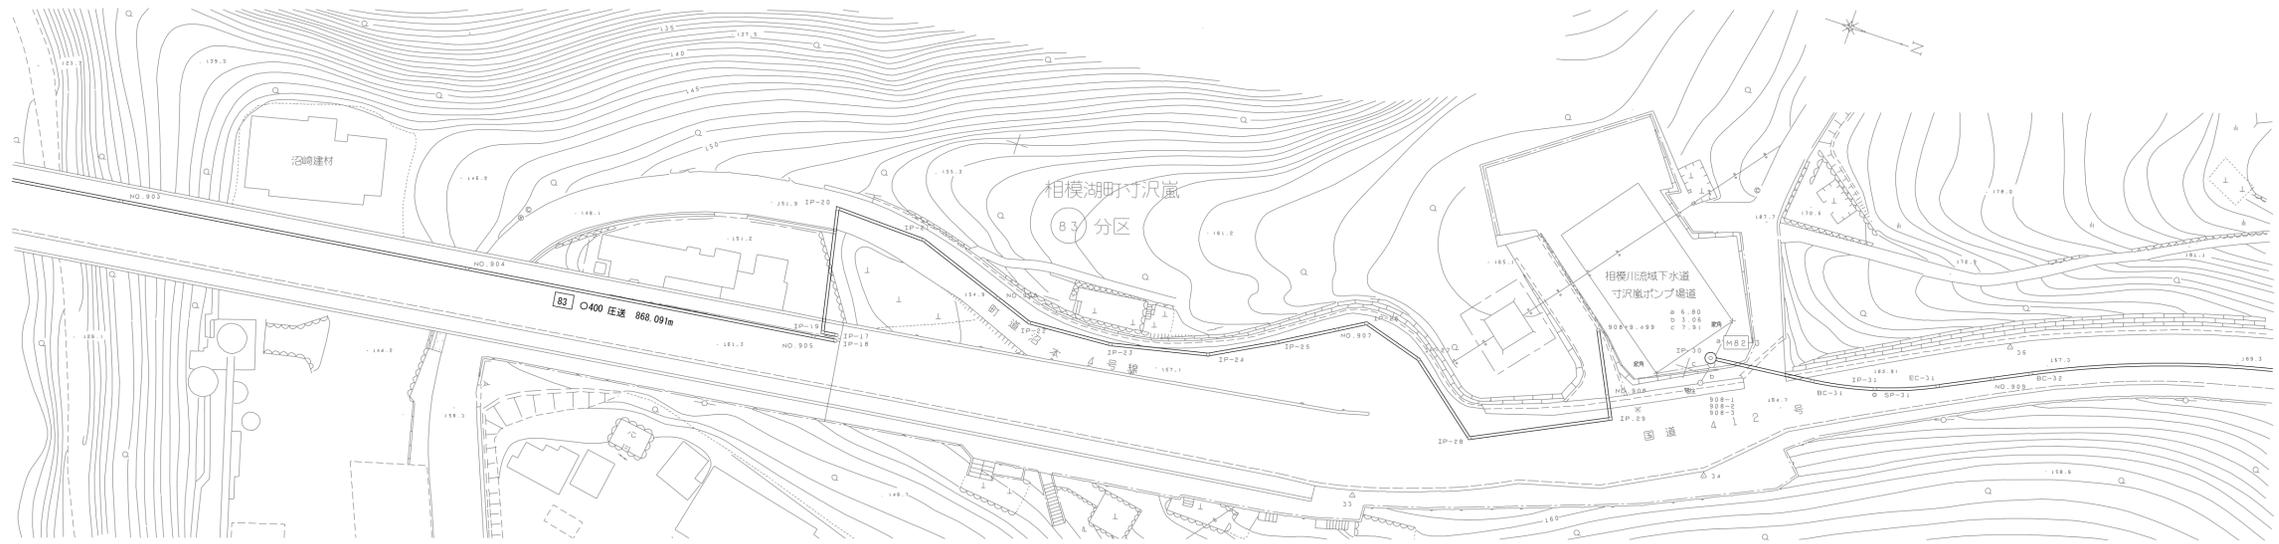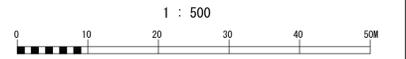

点名	X	Y
ND-904	-45168.293	-54758.552
ND-905	-45118.711	-54765.006
IP-17	-45115.584	-54765.413
IP-18	-45115.687	-54766.206
IP-19	-45117.670	-54765.943
IP-20	-45121.204	-54763.263
IP-21	-45108.254	-54782.900
ND-906	-45095.611	-54778.414
IP-22	-45090.403	-54776.566
IP-23	-45078.468	-54777.320
IP-24	-45064.872	-54780.295
IP-25	-45056.131	-54785.047
ND-907	-45048.681	-54789.438
IP-26	-45044.977	-54791.623
IP-27	-45036.345	-54789.124
IP-28	-45025.875	-54780.799
IP-29	-45007.875	-54789.722
ND-908	-45009.306	-54792.625
908+9.499	-45013.506	-54801.145

横断面 S=1:60

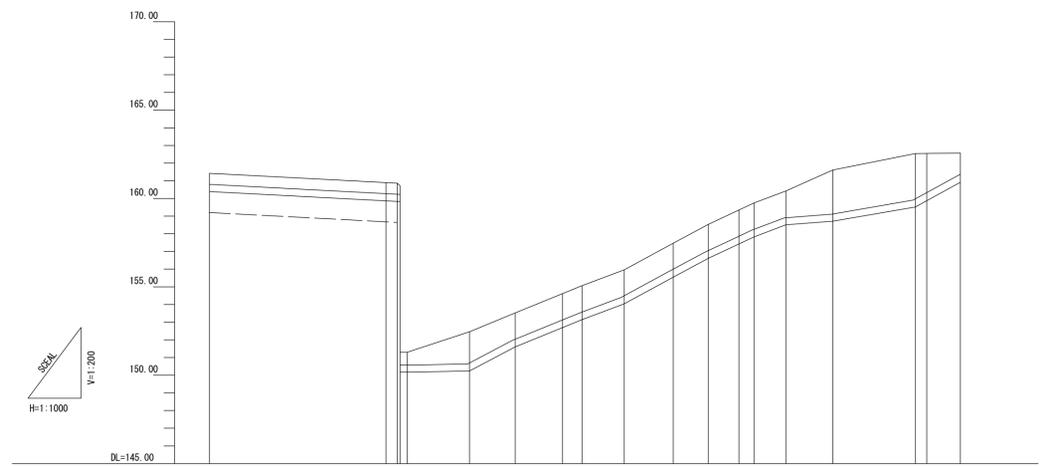


管渠構造図 S=1:50

F



圧送機鉄管

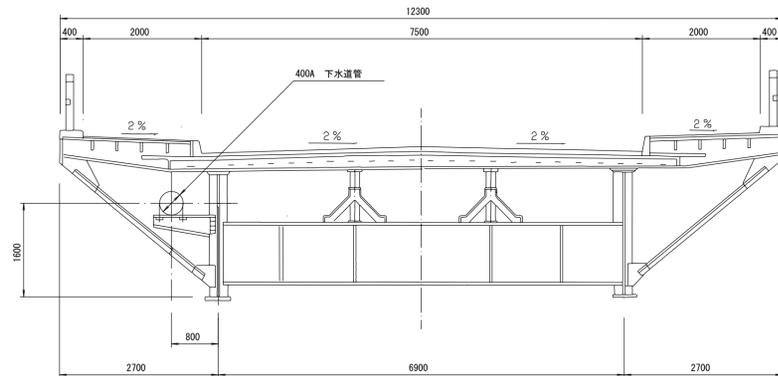

施工区	83-2-2工区 L=223.692m		83-2-1工区 L=234.580m	
	借 94 一般国道412号		借 92 町道沼本4号線	
占用区間	借 91 一般国道412号		借 91 国道412号	
管渠築造	借 91 一般国道412号		借 92 認定外道路 B	
土被り		0.702	1.800	1.500
地盤高	161.423	159.886 160.863 160.717 151.293	152.454	153.523
管底高	160.393	159.866 159.833 159.172 156.172	150.235	151.064
油加距離	60.000	45500.000 3.153 0.800 2.000	45273.630	45286.955
区間距離	60.000	50.000 3.153 0.800 2.000	17.877	12.865
測点	No. 904	No. 905 IP 17 IP 18 IP 19	IP 20	IP 21
		No. 906 IP 22	IP 23	IP 24
		No. 907 IP 26	IP 27	IP 28
		No. 908 908+9.499		

地形図  
作成  
年月  
平成  
11  
年  
3  
月  
調整  
年月  
平成  
年  
月  
ページ