

# 相模川流域下水道台帳


## 流入マンホール詳細図

( M17 -1 )


( 図面番号 64-1 )

幹線名 左岸幹線

財産区分コード	大分類	中分類	小分類	整理番号
GA	管渠施設	人孔	第 17 工区	34

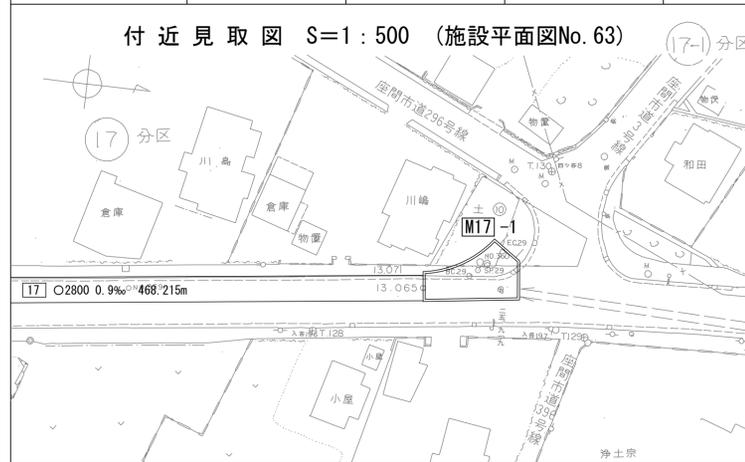

平面図 S=1:60  
(イ-イ)

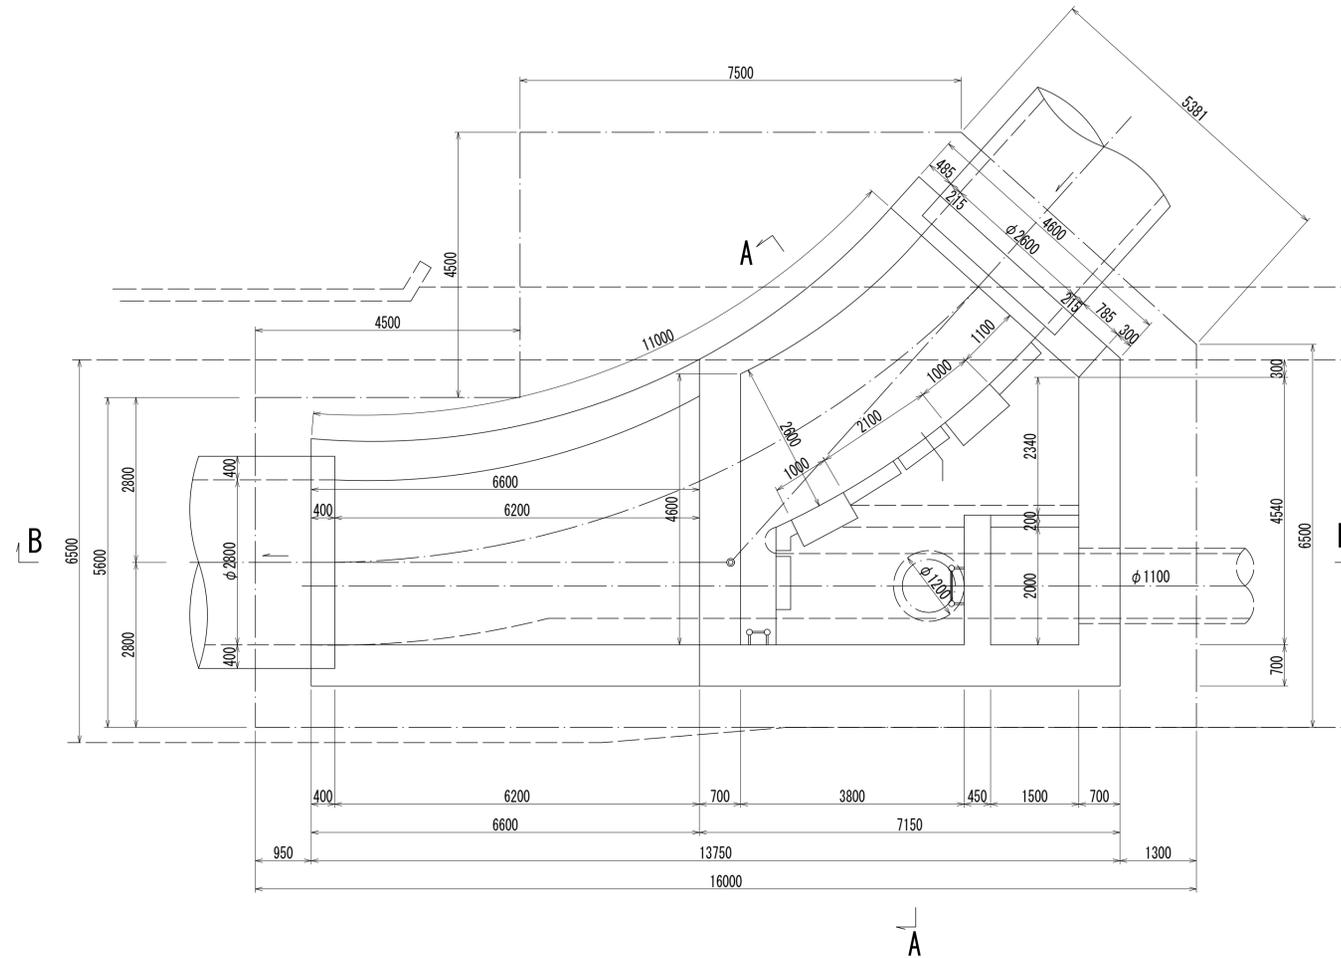

人孔番号

M17-1

その1

詳細図  
作成  
年月

昭和  
54  
年  
3  
月

調整  
年月

平成  
2  
年  
3  
月

ページ

75

# 相模川流域下水道台帳

## 流入マンホール詳細図

( M17 -1 )

( 図面番号 64-2 )

幹線名 左岸幹線


財産区分コード	大分類	中分類	小分類	整理番号
GA	管渠施設	人孔	第 17 工区	34

人孔番号


M17-1

その2

B - B 断面図 S=1:60

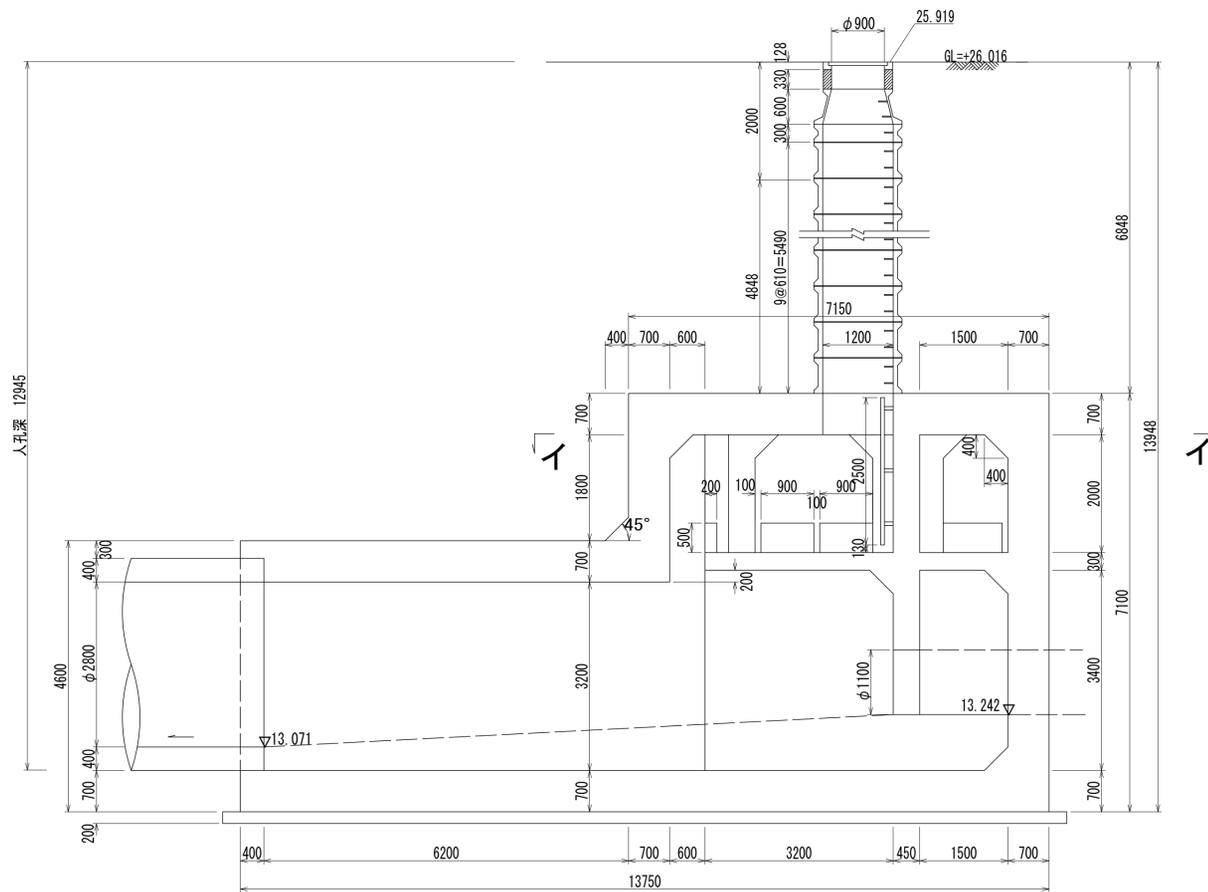

A - A 断面図 S=1:60

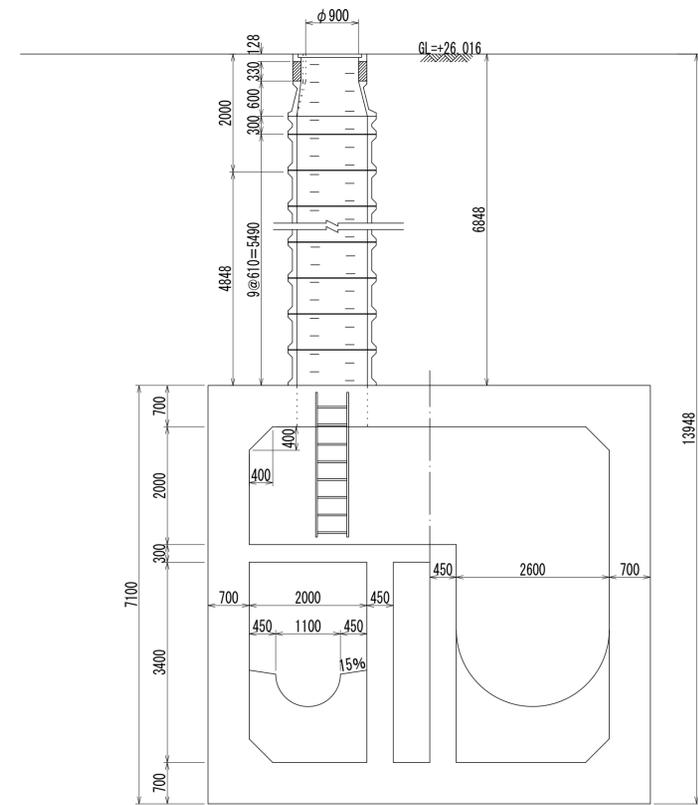

詳細図  
作成  
年月

昭 和  
54  
年  
3  
月

調 整  
年 月

平 成  
元 年  
3  
月

ペー ジ

76


# 相模川流域下水道台帳

## 流入マンホール詳細図


( M16-2 ) -2 )

( 図面番号 65-1 ) 幹線名 左岸幹線

財産区分コード	大分類	中分類	小分類	整理番号
GA	管渠施設	人孔	第 16-4 工区	35

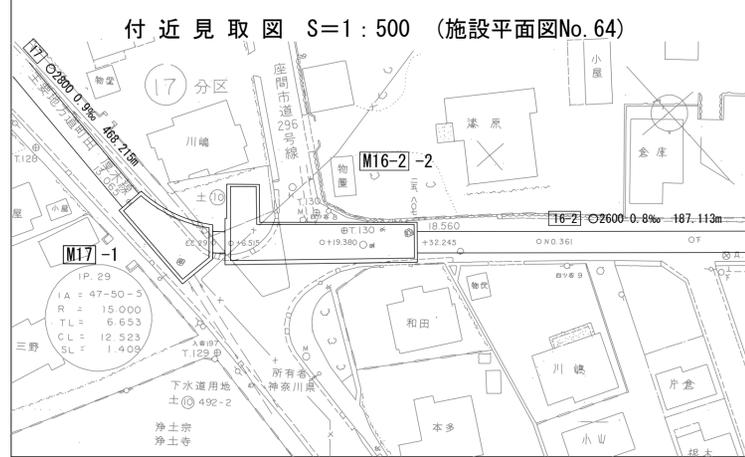

平面図 S=1:60  
(イ-イ)

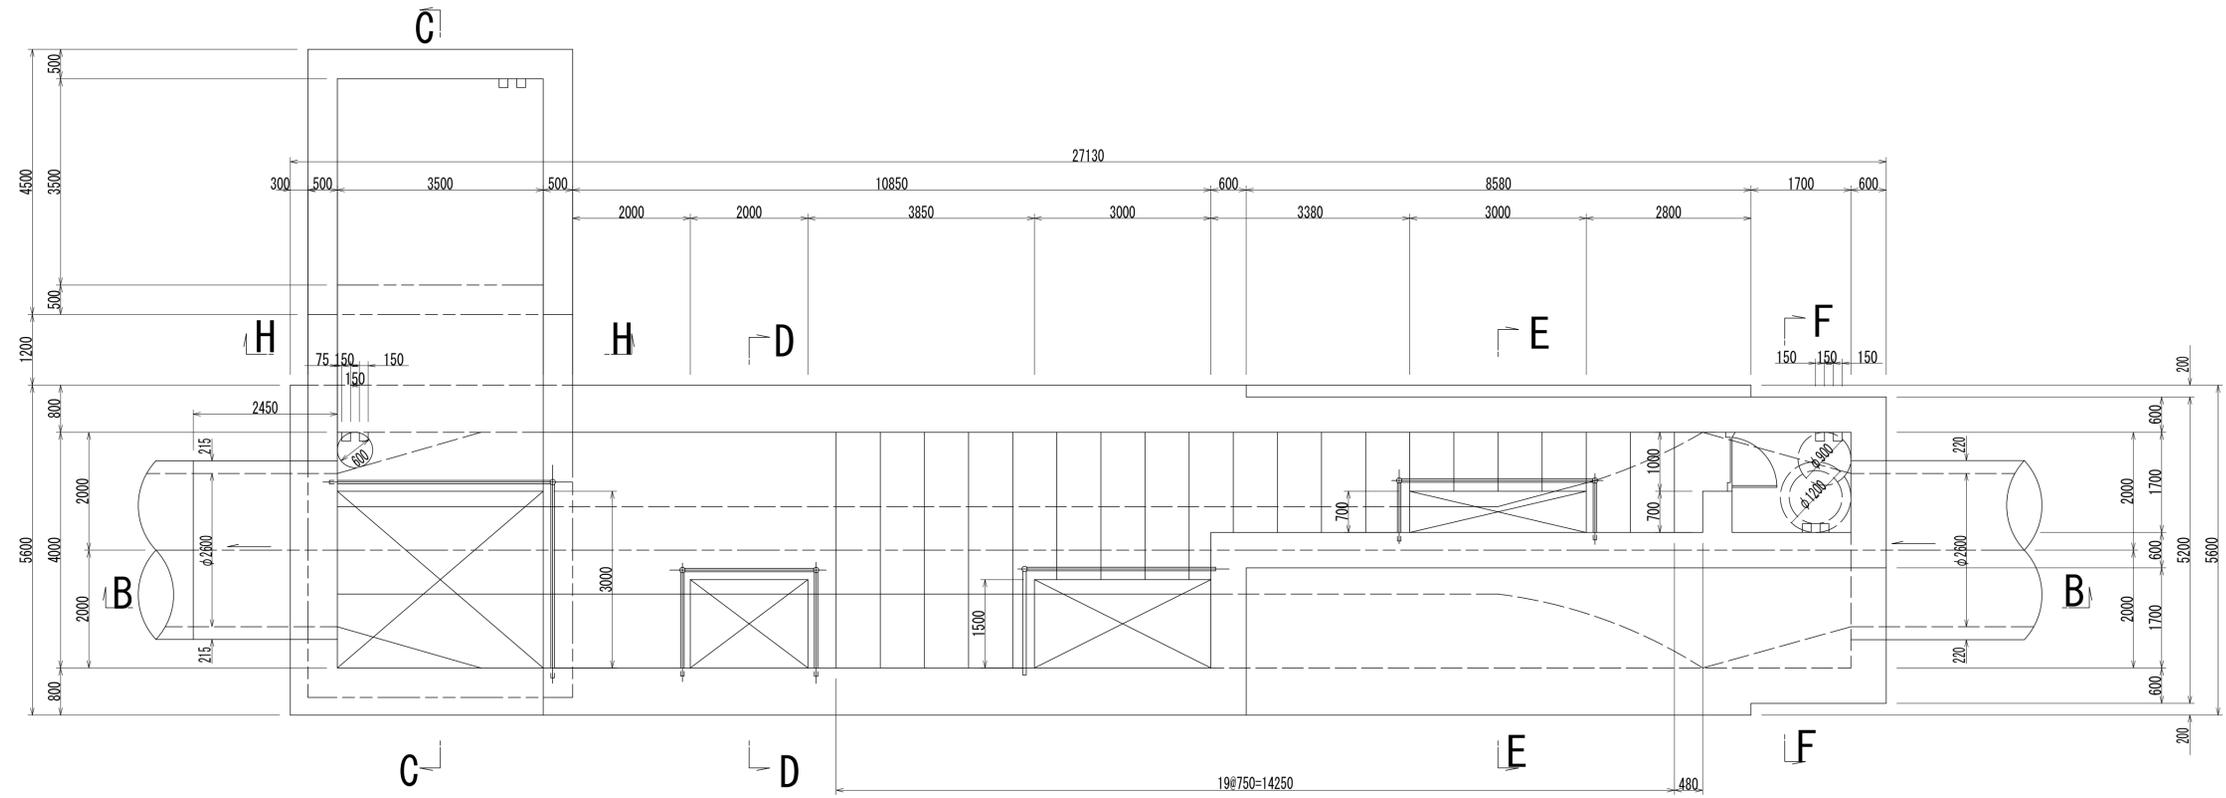

人孔番号

M 16  
|  
2  
|  
2

その  
1

詳細図  
作成  
年月

昭 和  
56  
年  
3  
月

調 整  
年 月

平 成  
2  
年  
3  
月

ページ

77

# 相模川流域下水道台帳

## 流入マンホール詳細図

( M16-2 -2 )

( 図面番号 65-2 )

幹線名 左岸幹線


財産区分コード	大分類	中分類	小分類	整理番号
GA	管渠施設	人孔	第 16-4 工区	35

人孔番号

M16-2-2

その2

B - B 断面図 S=1:60

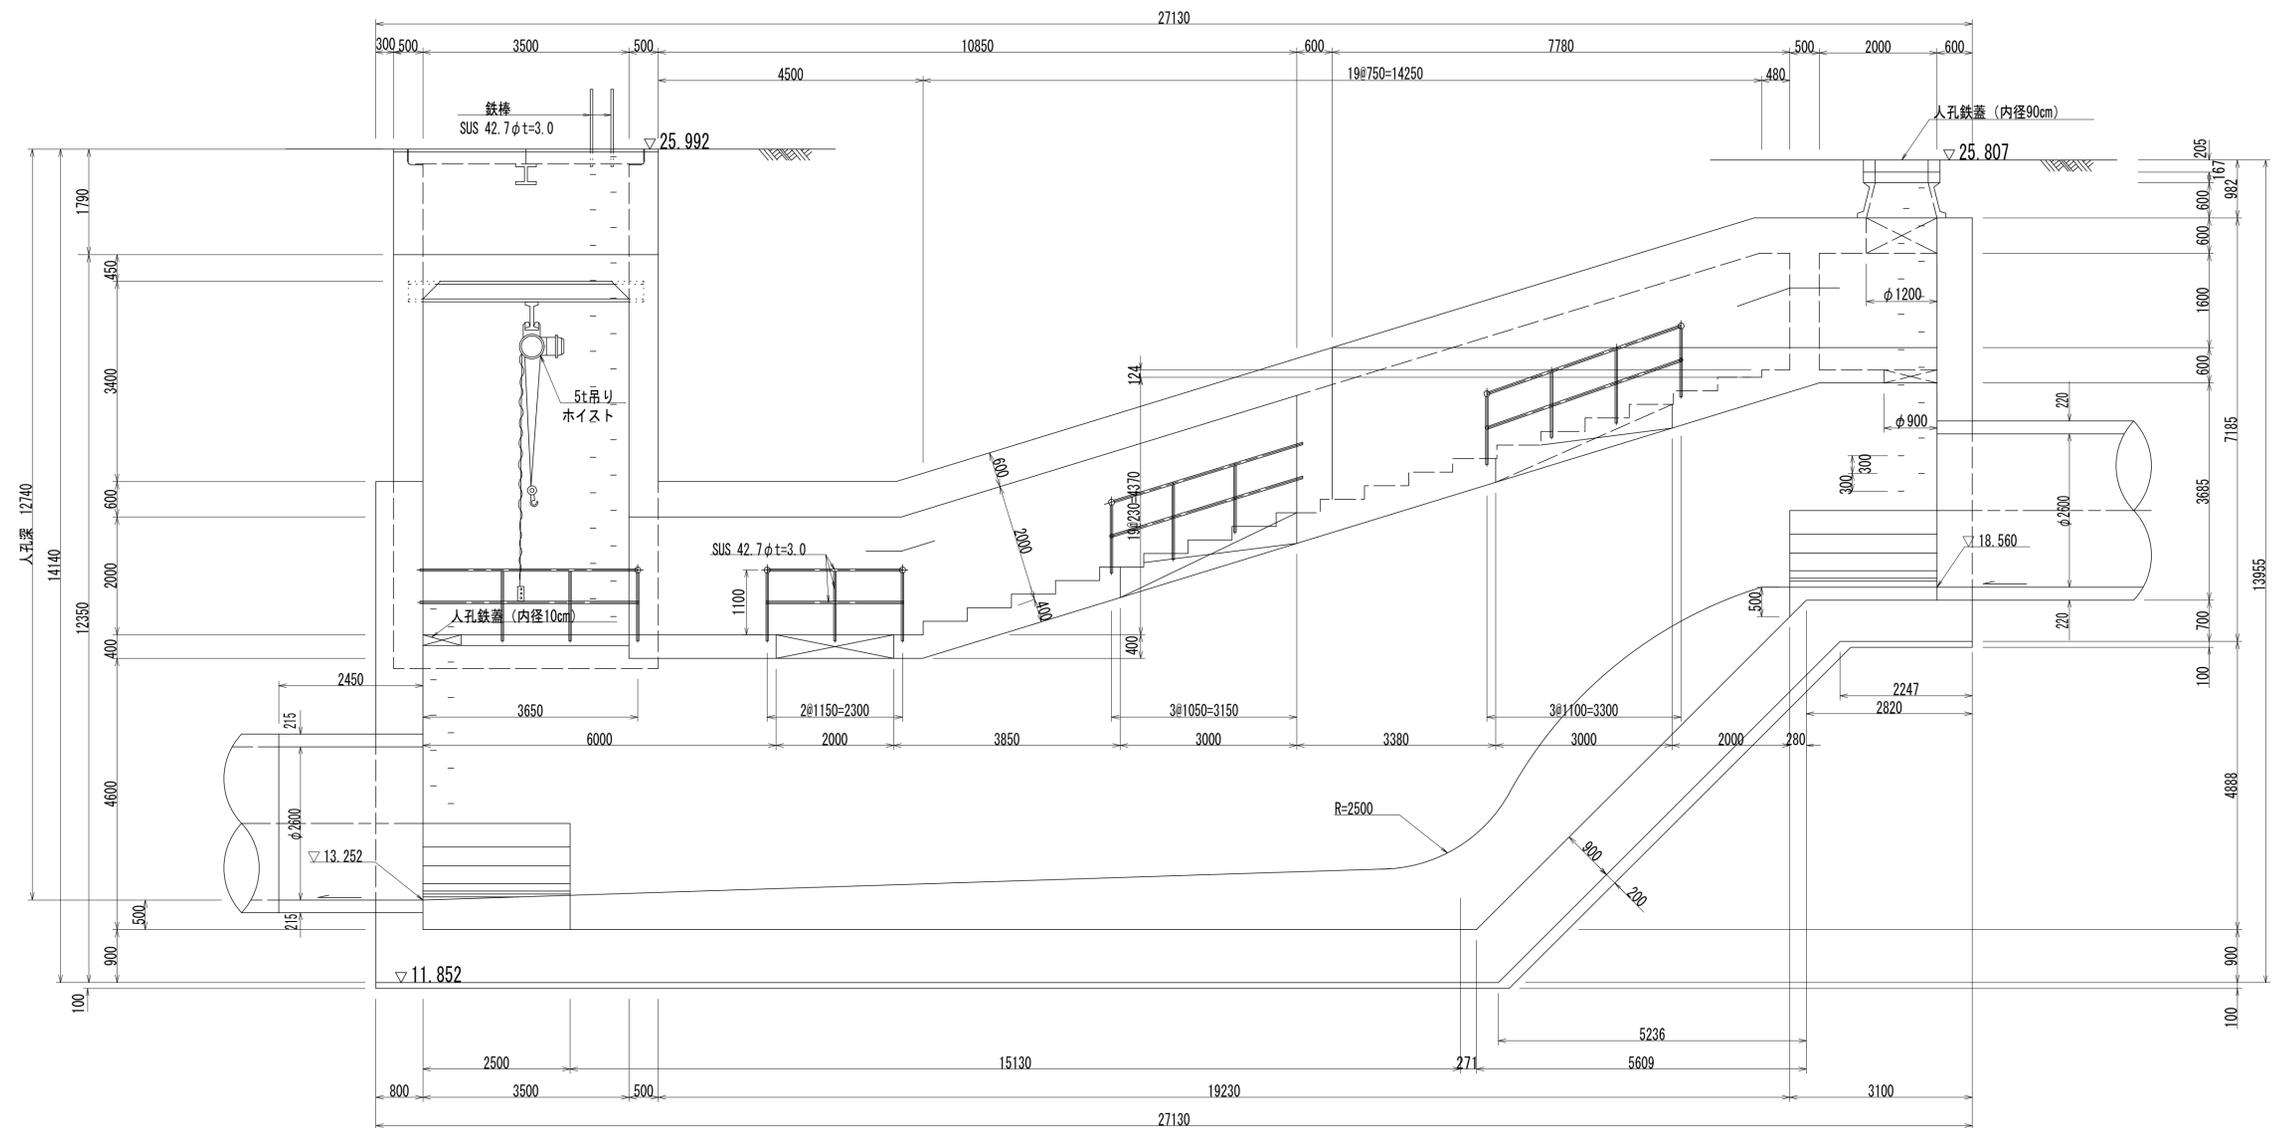

詳細図  
作成  
年月

昭和  
56年  
3月

調  
年  
月

平成  
元年  
3月

ページ

78

# 相模川流域下水道台帳

## 流入マンホール詳細図

( M16-2 ) -2 )

( 図面番号 65-3 ) 幹線名 左岸幹線

財産区分コード	大分類	中分類	小分類	整理番号
GA	管渠施設	人孔	第 16-4 工区	35

人孔番号

M  
16  
-  
2  
-  
2

ページ

詳細図  
作成  
年月

昭 和  
56  
年  
3  
月


調 整  
年 月

平 成  
元 年  
3  
月


ページ

79


C - C 断面図 S=1:60

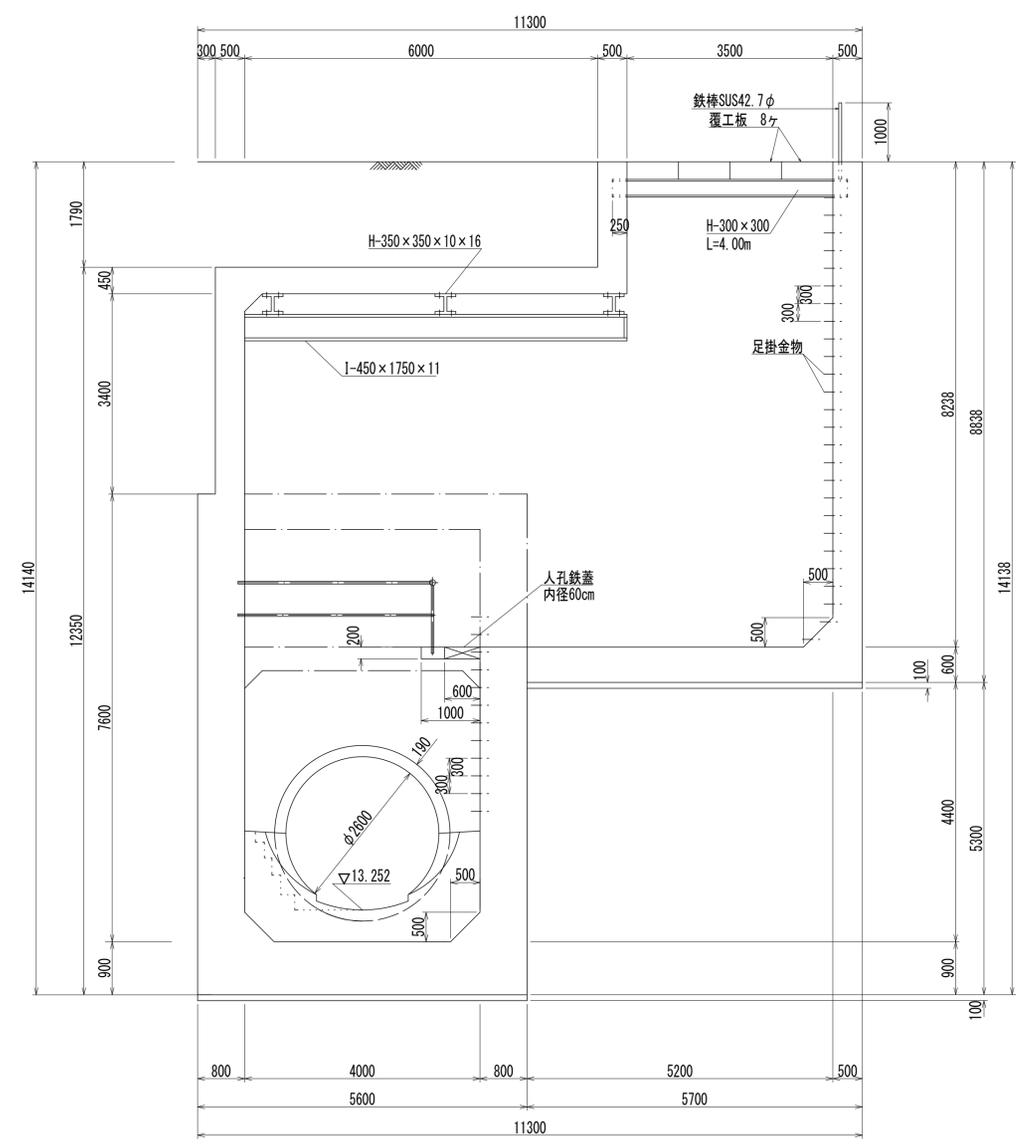

D - D 断面図 S=1:60

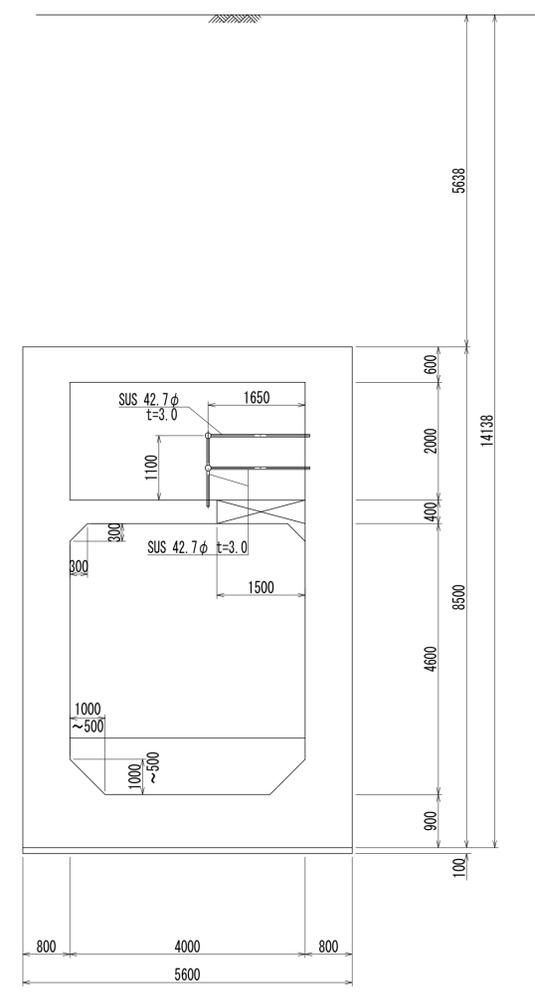

E - E 断面図 S=1:60

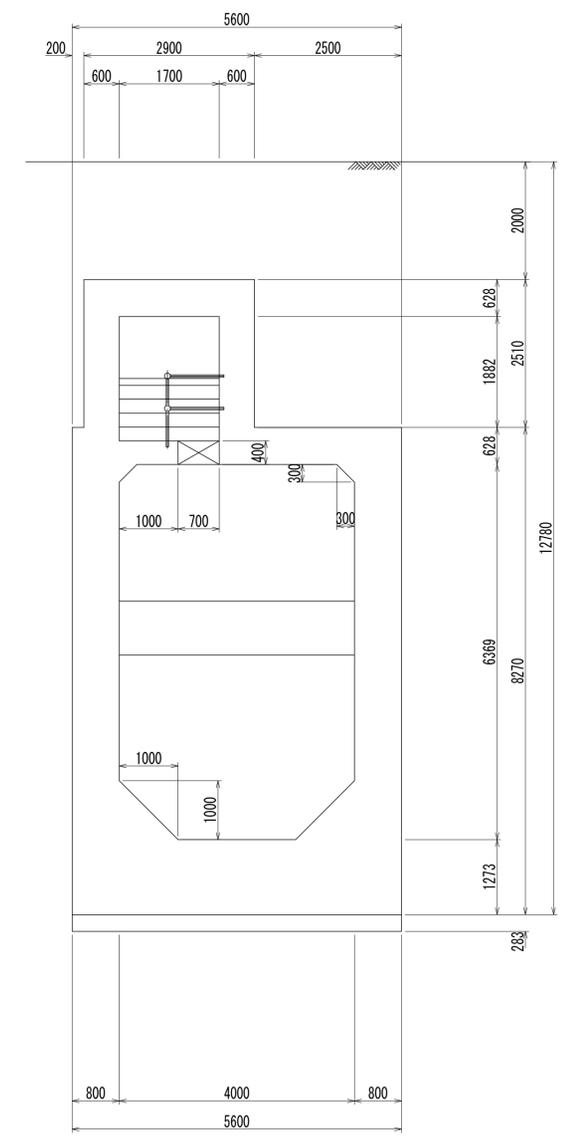

# 相模川流域下水道台帳

## 流入マンホール詳細図

( M16-2 ) -2 )


( 図面番号 65-4 ) 幹線名 左岸幹線

財産区分コード	大分類	中分類	小分類	整理番号
GA	管渠施設	人孔	第 16-4 工区	35


人孔番号

M16-2-2  
その4


F - F 断面図 S=1:60

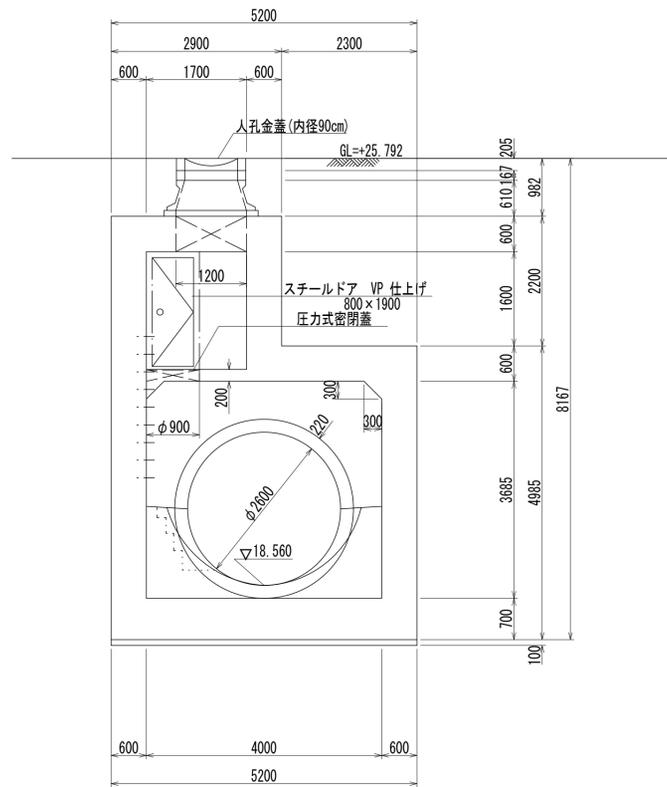


G - G 断面図 S=1:60

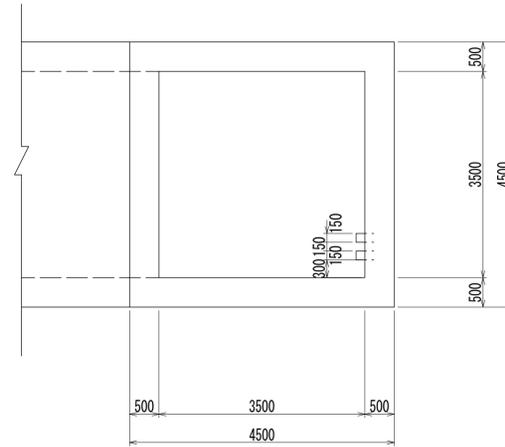


H - H 断面図 S=1:60

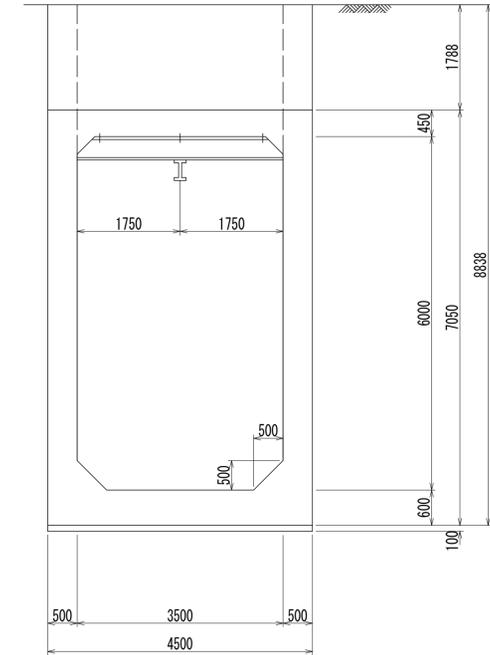

覆工板詳細図 S=1:20

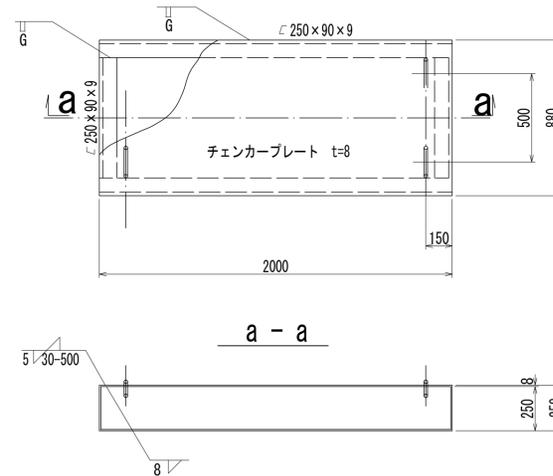

取手詳細図 S=1:3

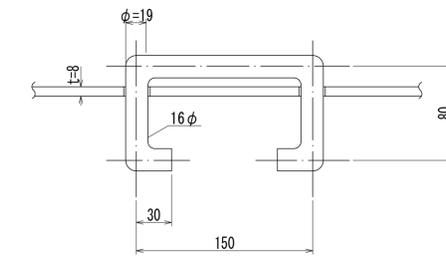

詳細図  
作成  
年月

昭 和  
56  
年  
3  
月

調 整  
年 月

平 成  
元 年  
3  
月

ページ

80

# 相模川流域下水道台帳


## 流入マンホール詳細図

( M16 -2 -1 )


( 図面番号 66 )

幹線名 左岸幹線


財産区分コード	大分類	中分類	小分類	整理番号
GA	管渠施設	人孔	第 16-4 工区	35

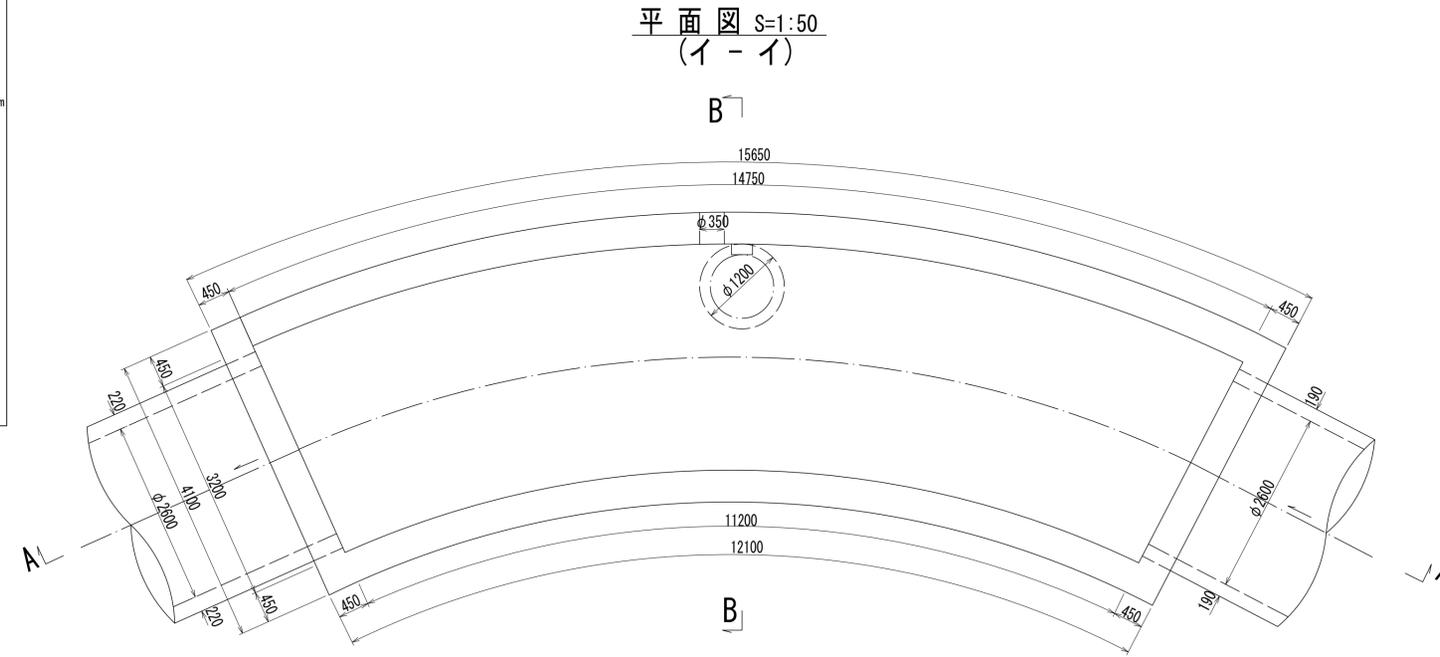

A - A 断面図 S=1:50

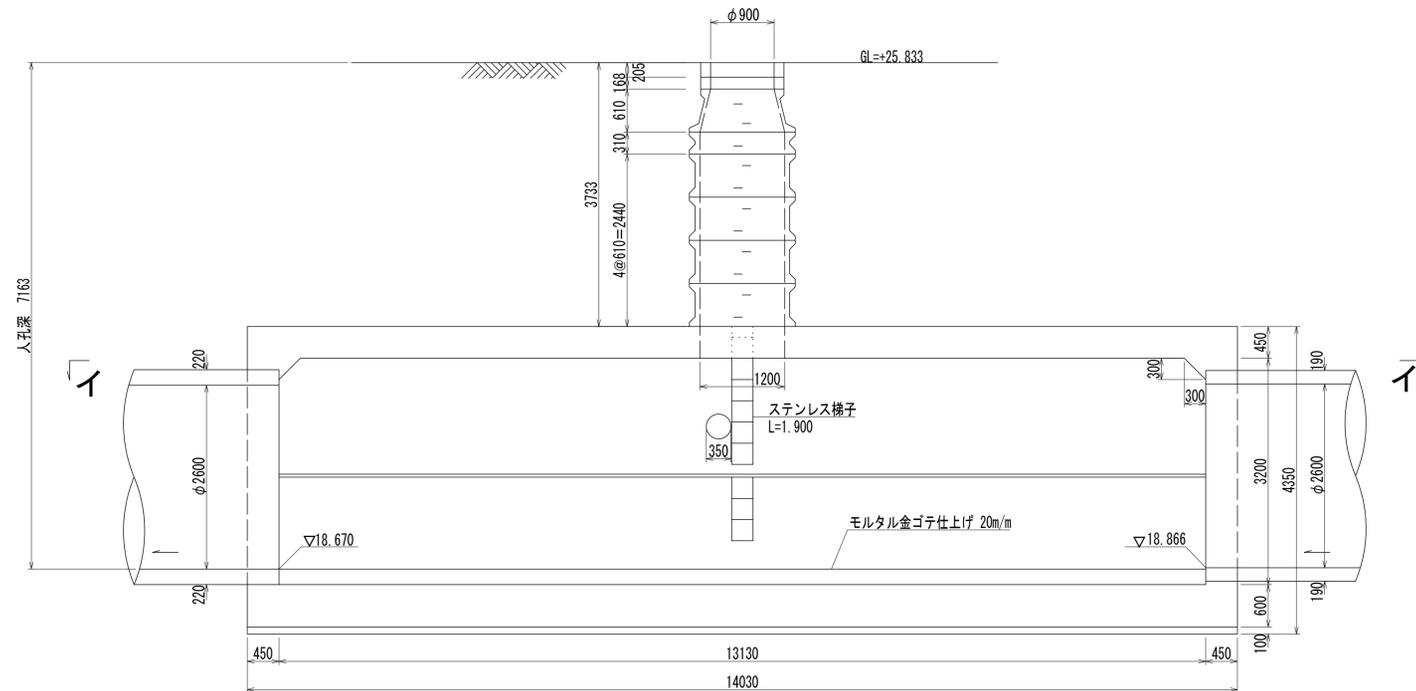

B - B 断面図 S=1:50

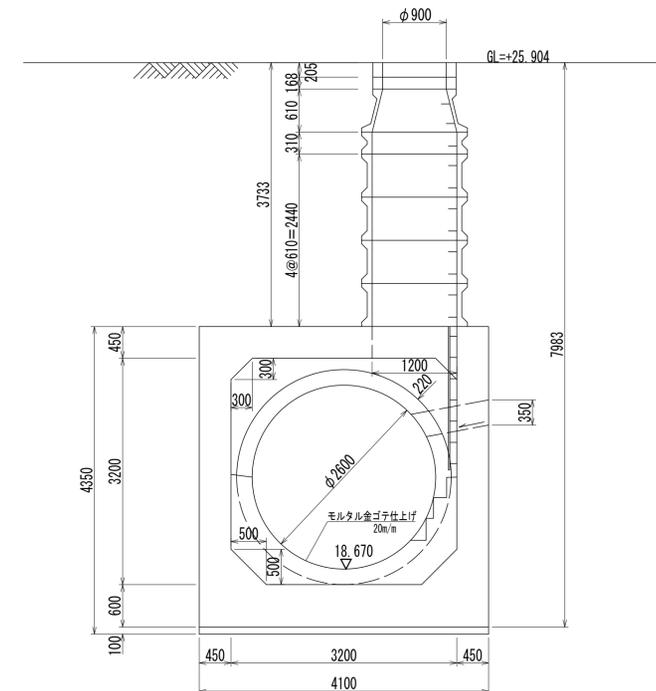

人孔番号

M 16  
| 2  
| 1

詳細図  
作成  
年月

昭 和  
56 年  
3 月

調 整  
年 月

平 成  
元 年  
3 月

ペー ジ

81