

相模川流域下水道台帳


流入マンホール詳細図

(M19)


(図面番号 58)

幹線名 左岸幹線


財産区分コード	大分類	中分類	小分類	整理番号
GA	管渠施設	人孔	第18工区	33

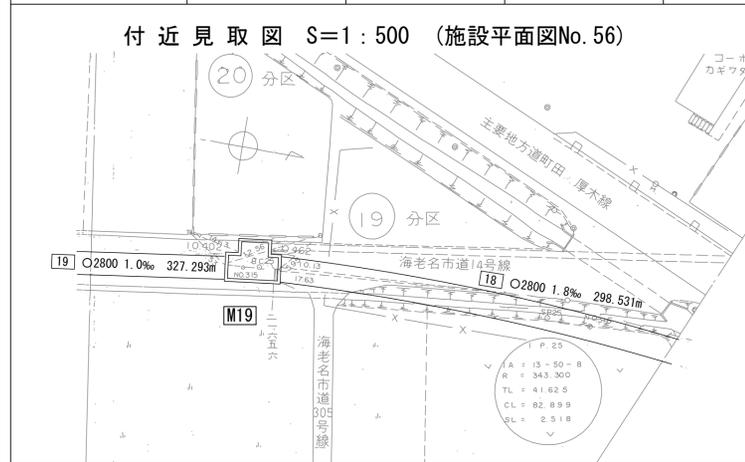


平面図 S=1:50
(イ-イ)

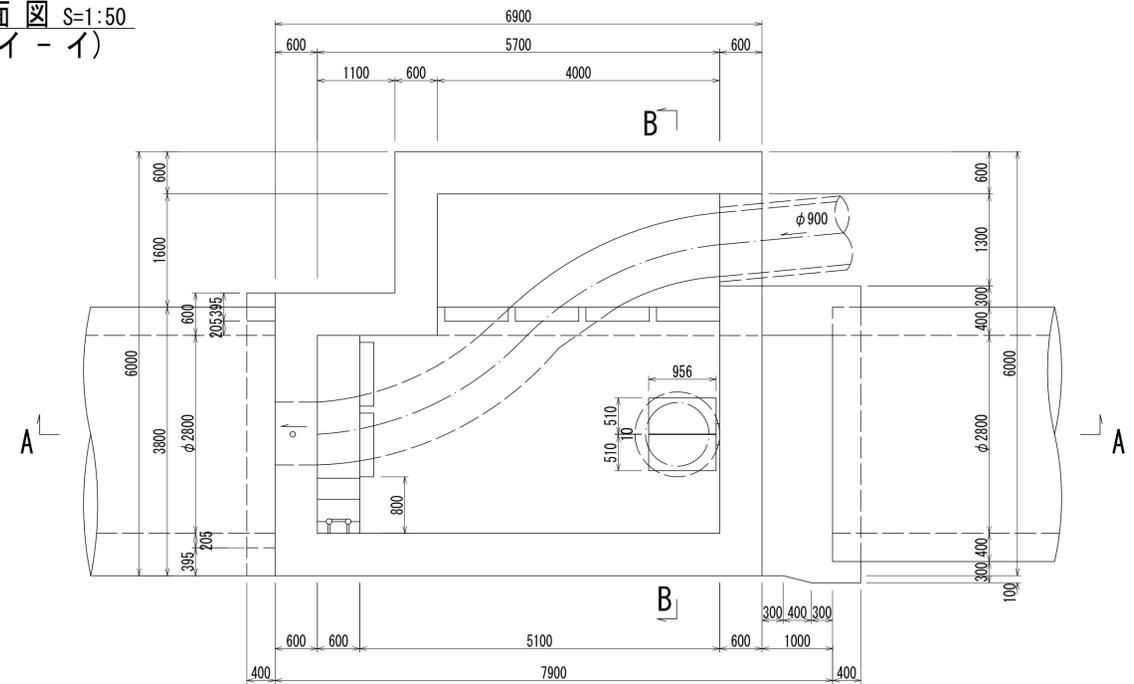

A-A 断面図 S=1:50

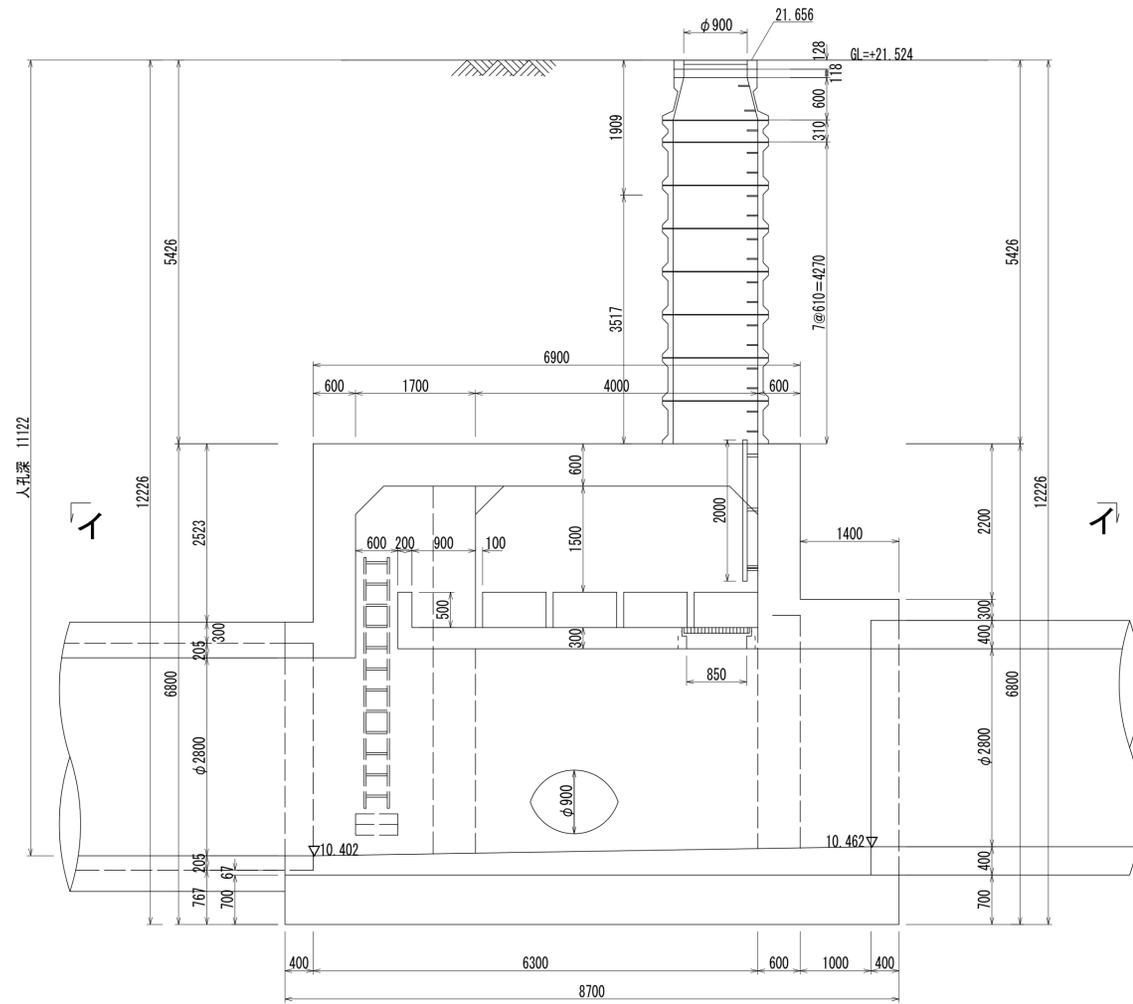

B-B 断面図 S=1:50

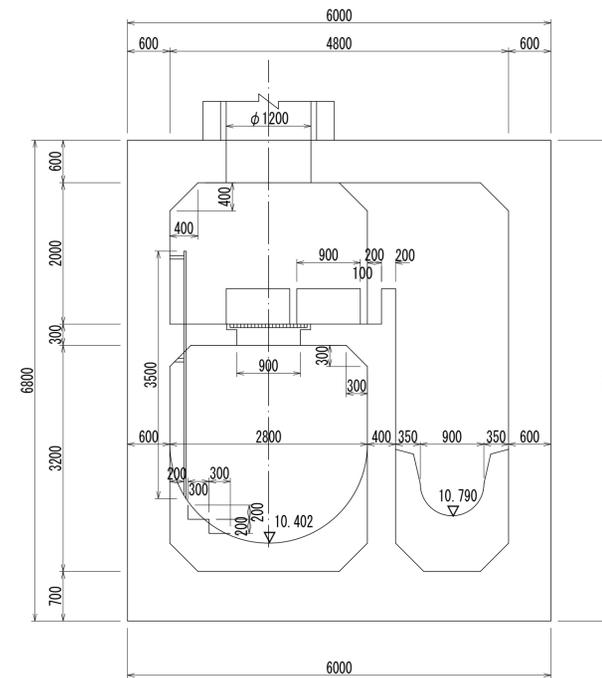

人孔番号

M19

詳細図
作成
年月

昭和
54年
3月

調整
年月

平成
元年
3月

ページ

68

相模川流域下水道台帳


中間マンホール詳細図

(M18-4)


(図面番号 59)

幹線名 左岸幹線


財産区分コード	大分類	中分類	小分類	整理番号
GA	管渠施設	人孔	第18工区	33

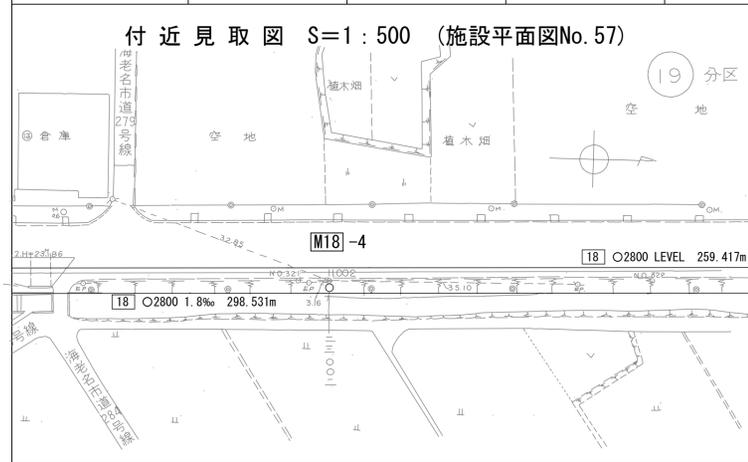

平面図 S=1:30
(I-I断面)

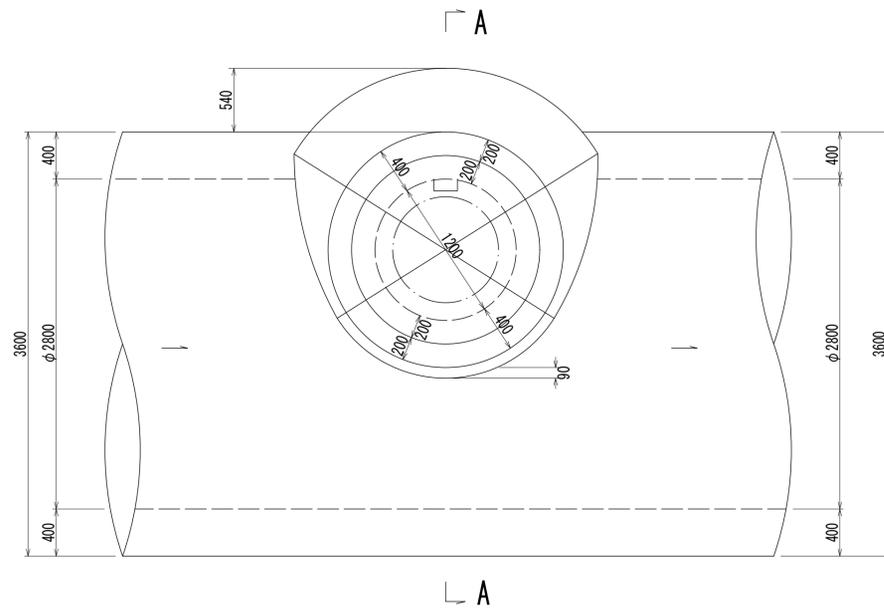

A-A 断面図 S=1:30

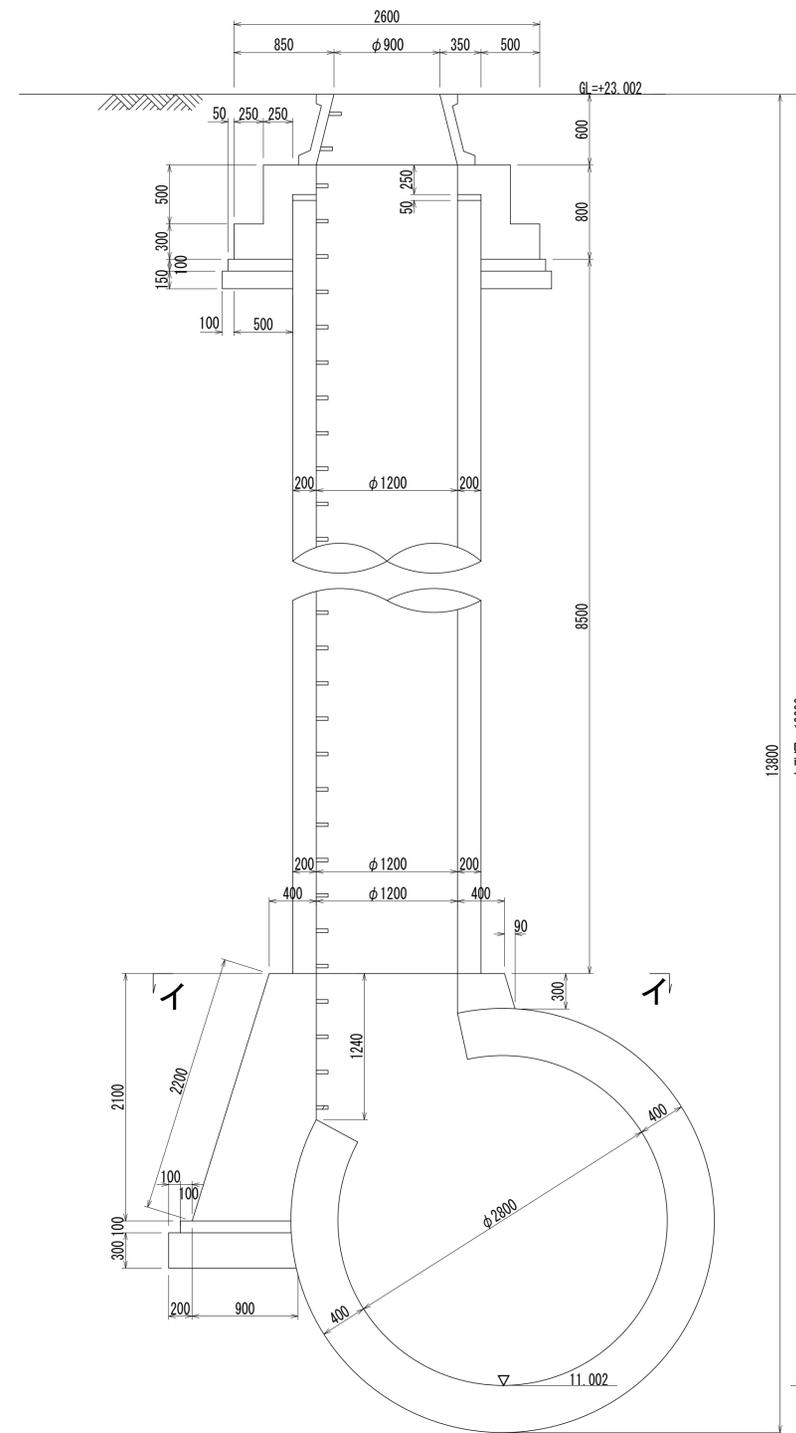

人孔番号

M18-4

詳細図
作成
年月

昭和
54年
3月

調整
年月

平成
元年
3月

ページ

69

相模川流域下水道台帳

中間マンホール詳細図

(M18-3)


(図面番号 60)

幹線名 左岸幹線


財産区分コード	大分類	中分類	小分類	整理番号
GA	管渠施設	人孔	第18工区	33



平面図 S=1:30
(I-I断面)

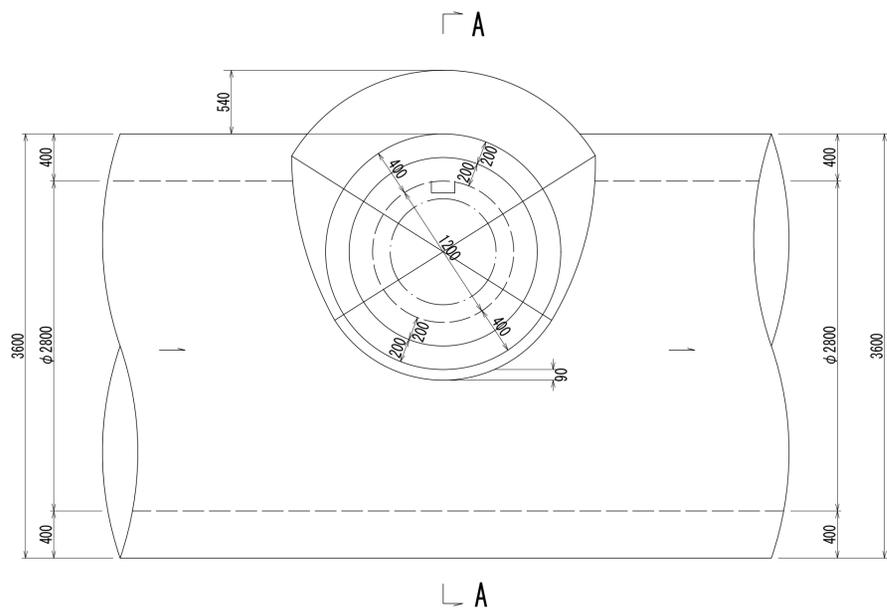

A-A断面図 S=1:30

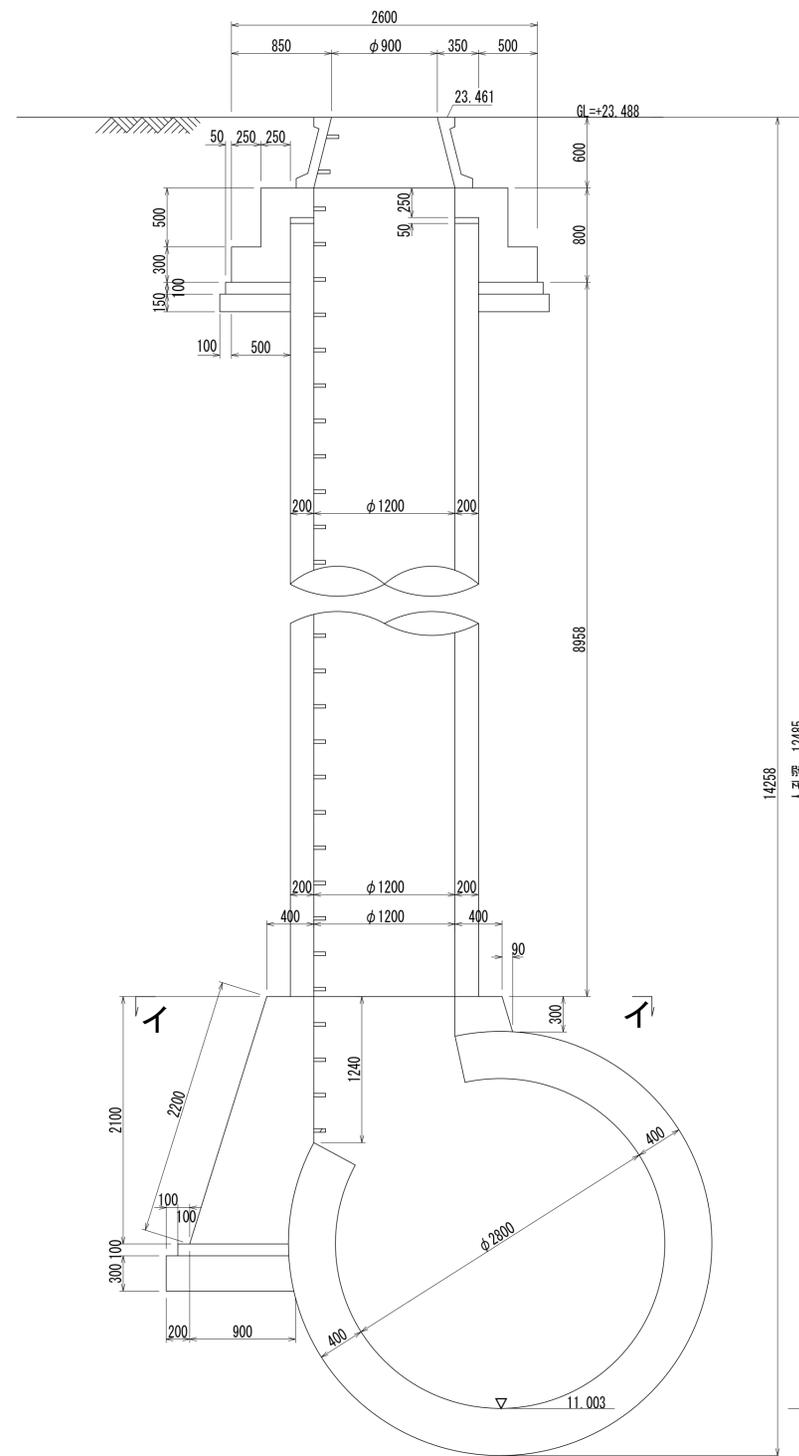

人孔番号

M18-3

詳細図
作成
年月

昭和
54年
3月

調年
年月

平成
2年
3月

ページ

70

相模川流域下水道台帳


流入マンホール詳細図

(M18 -1)


(図面番号 62-1)

幹線名 左岸幹線

財産区分コード	大分類	中分類	小分類	整理番号
GA	管渠施設	人孔	第 17 工区	33

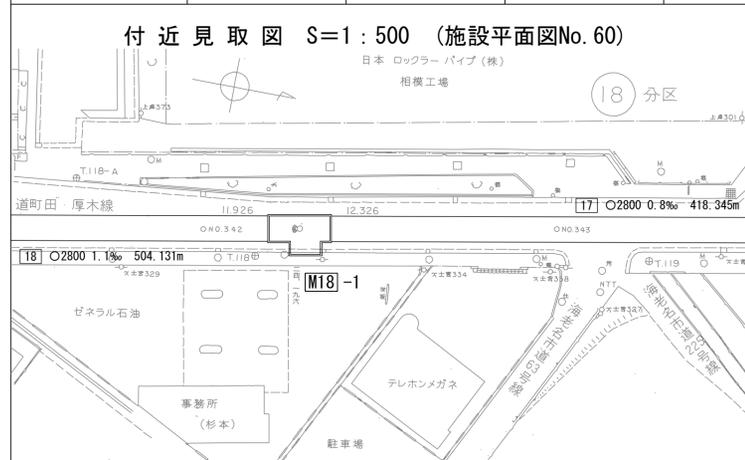

平面図 S=1:50
(イ-イ)

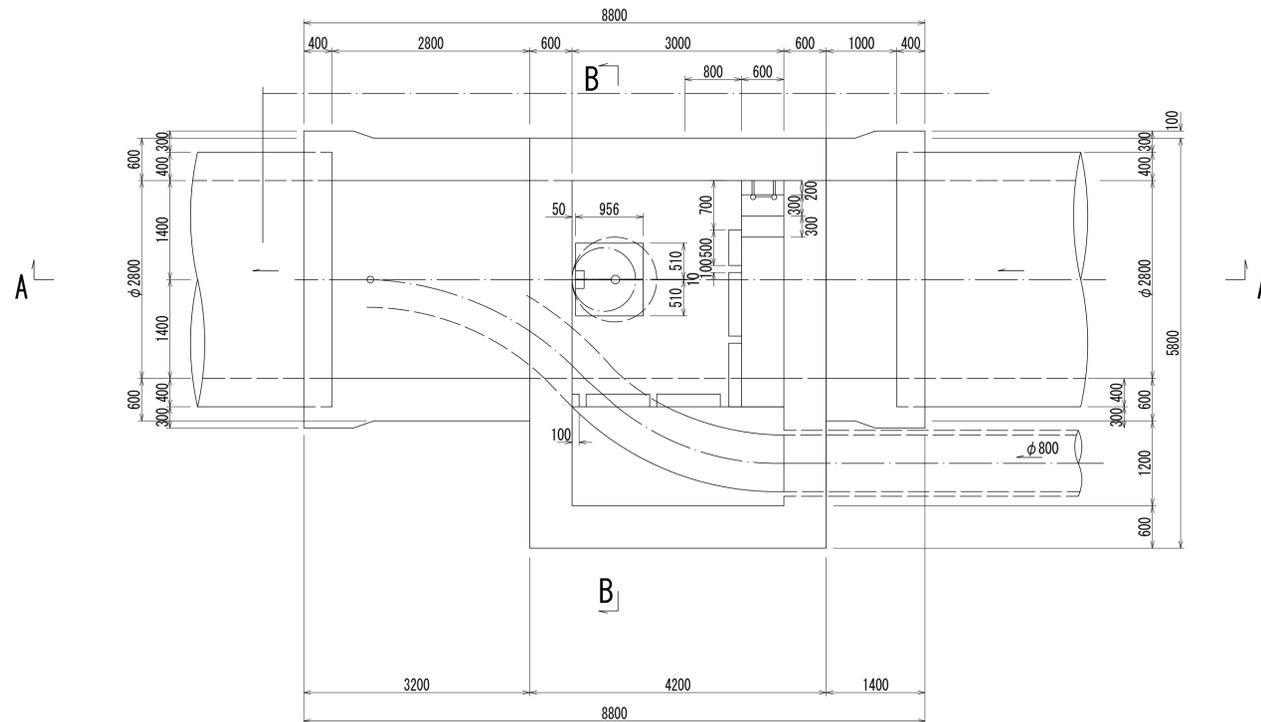

人孔番号

M18
-1

その
1

詳細図
作成
年月

昭 和
54
年
3
月

調 整
年 月

平 成
2
年
3
月

ページ

72