


相模川流域下水道台帳

流入マンホール詳細図


(M36-1-1) -1)

(図面番号 55-1) 幹線名 左岸幹線

財産区分コード	大分類	中分類	小分類	整理番号
GA	管渠施設	人孔	第 36-1 工区	29

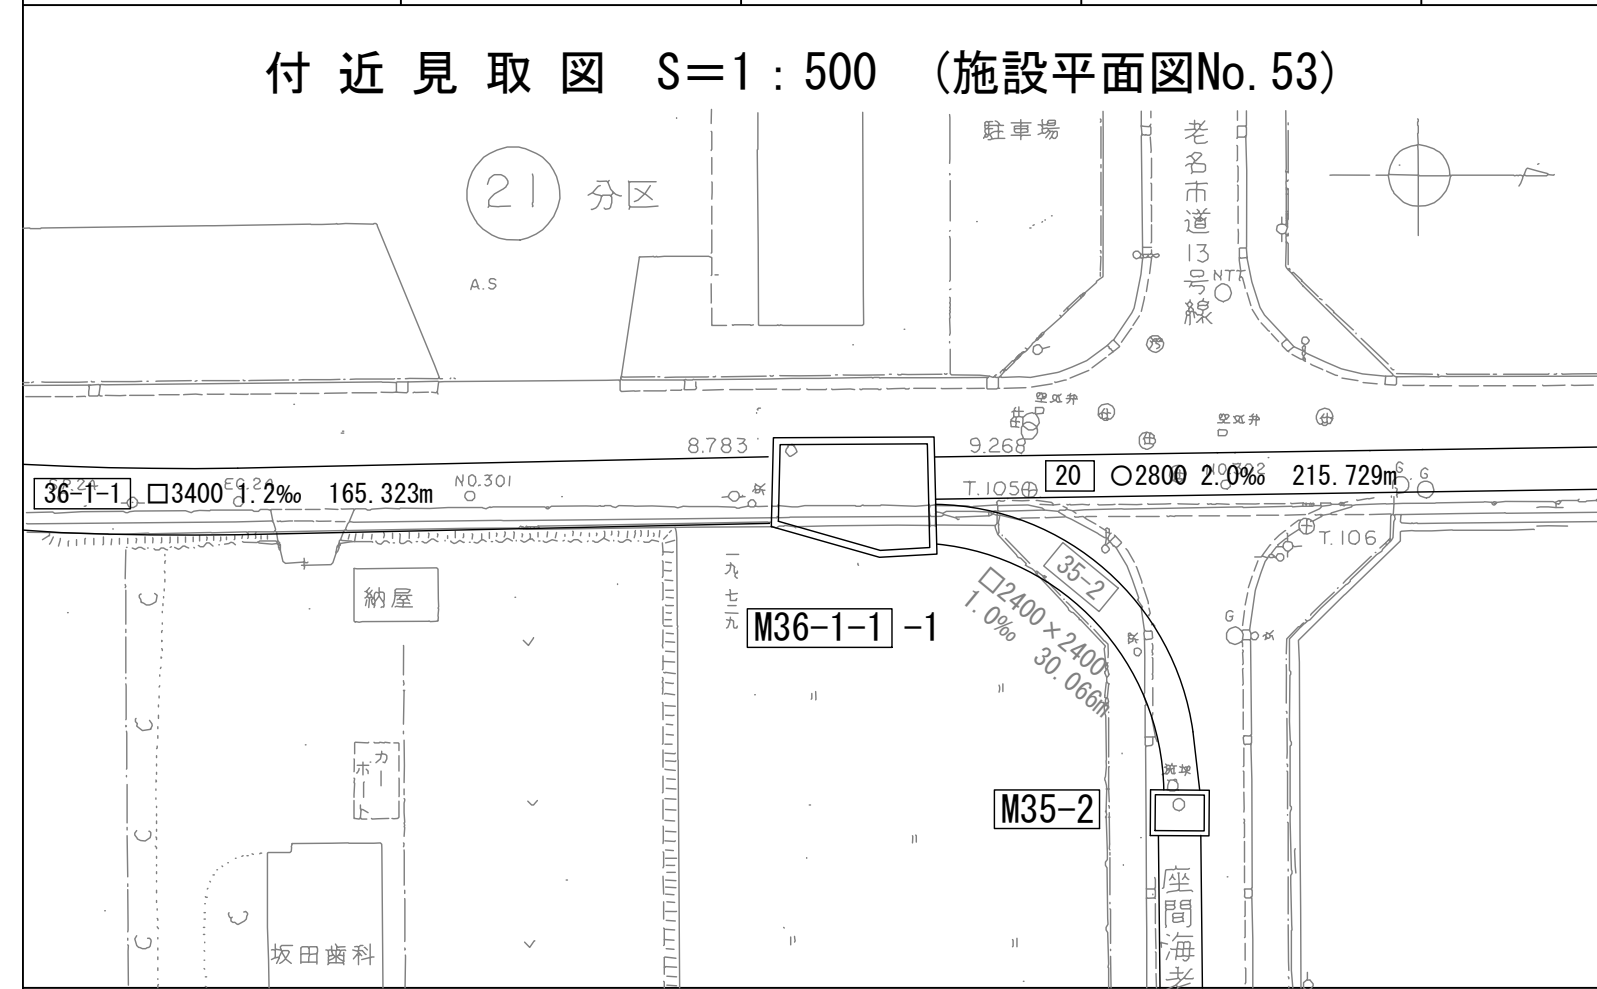

平面図 S=1:50
(イ-イ)

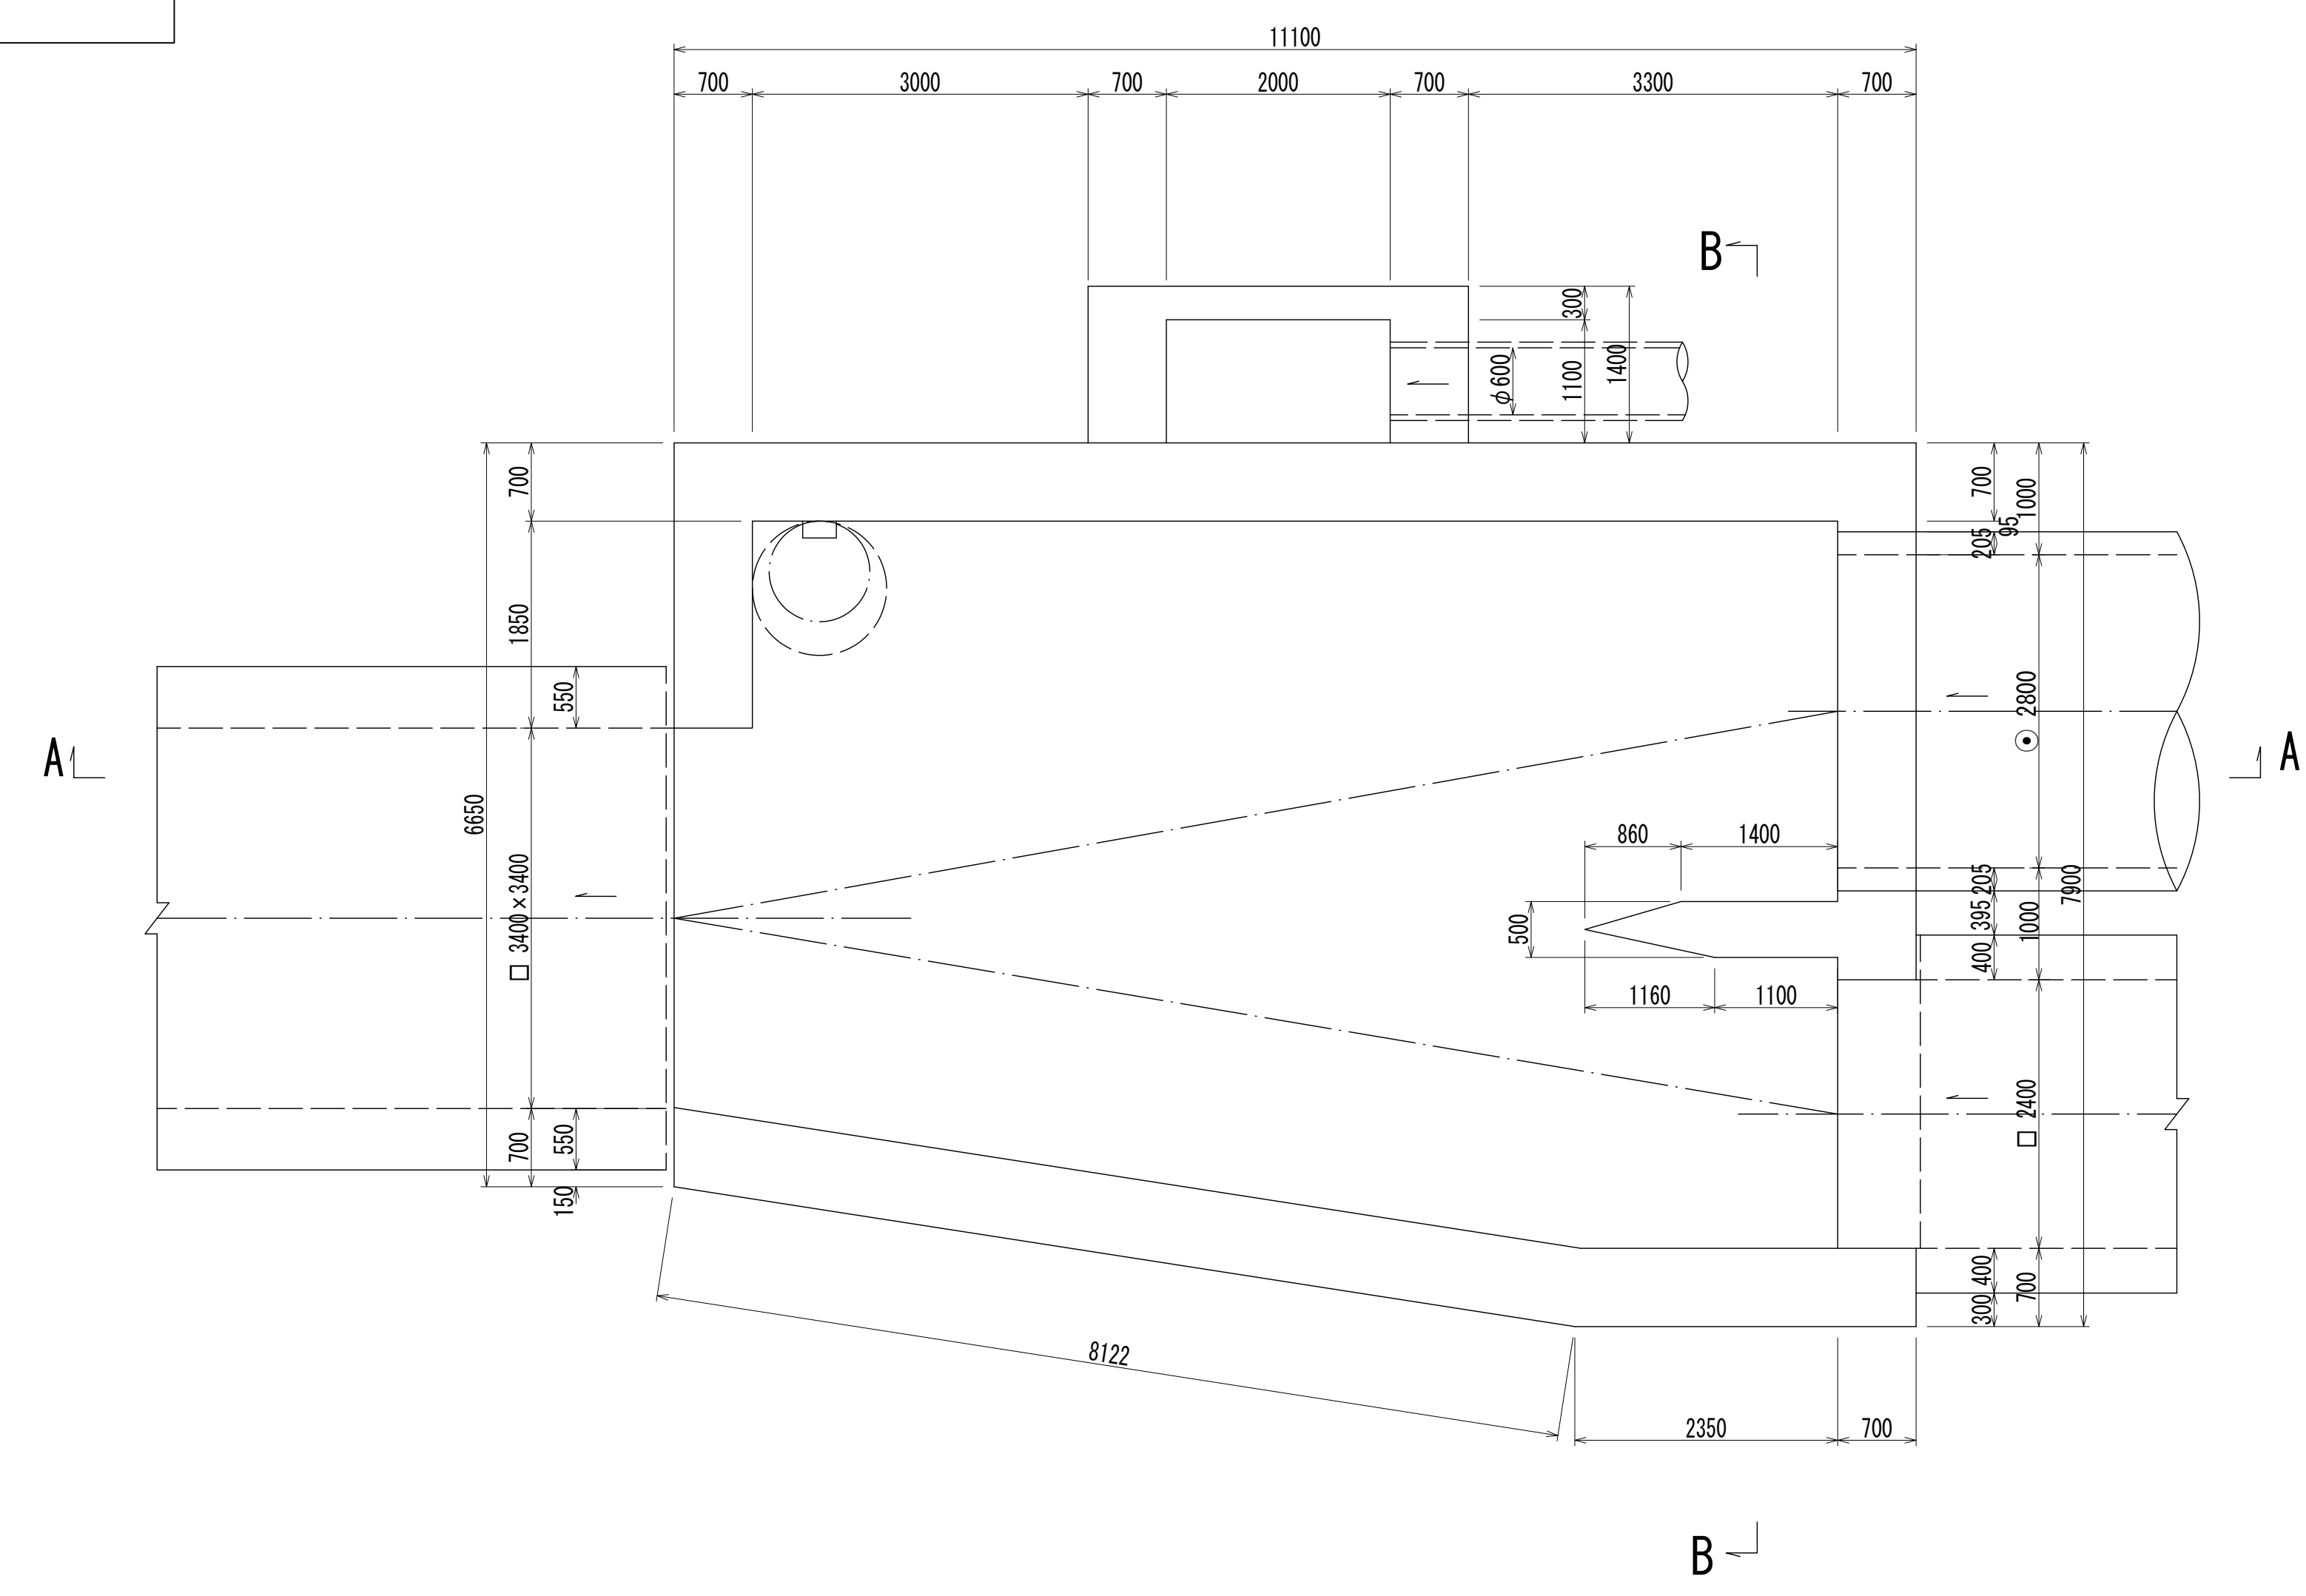

人孔番号

M 36
- 1 -
1

その

詳細図
作成
年月

昭 和
54
年
3
月

調 整
年 月

平 成
2
年
3
月

ページ

64

相模川流域下水道台帳

流入マンホール詳細図

(M36-1-1) -1)

(図面番号 55-2) 幹線名 左岸幹線


財産区分コード	大分類	中分類	小分類	整理番号
GA	管渠施設	人孔	第 36-1 工区	29

人孔番号


M36-1-1-1

その2

A - A 断面図 S=1:50

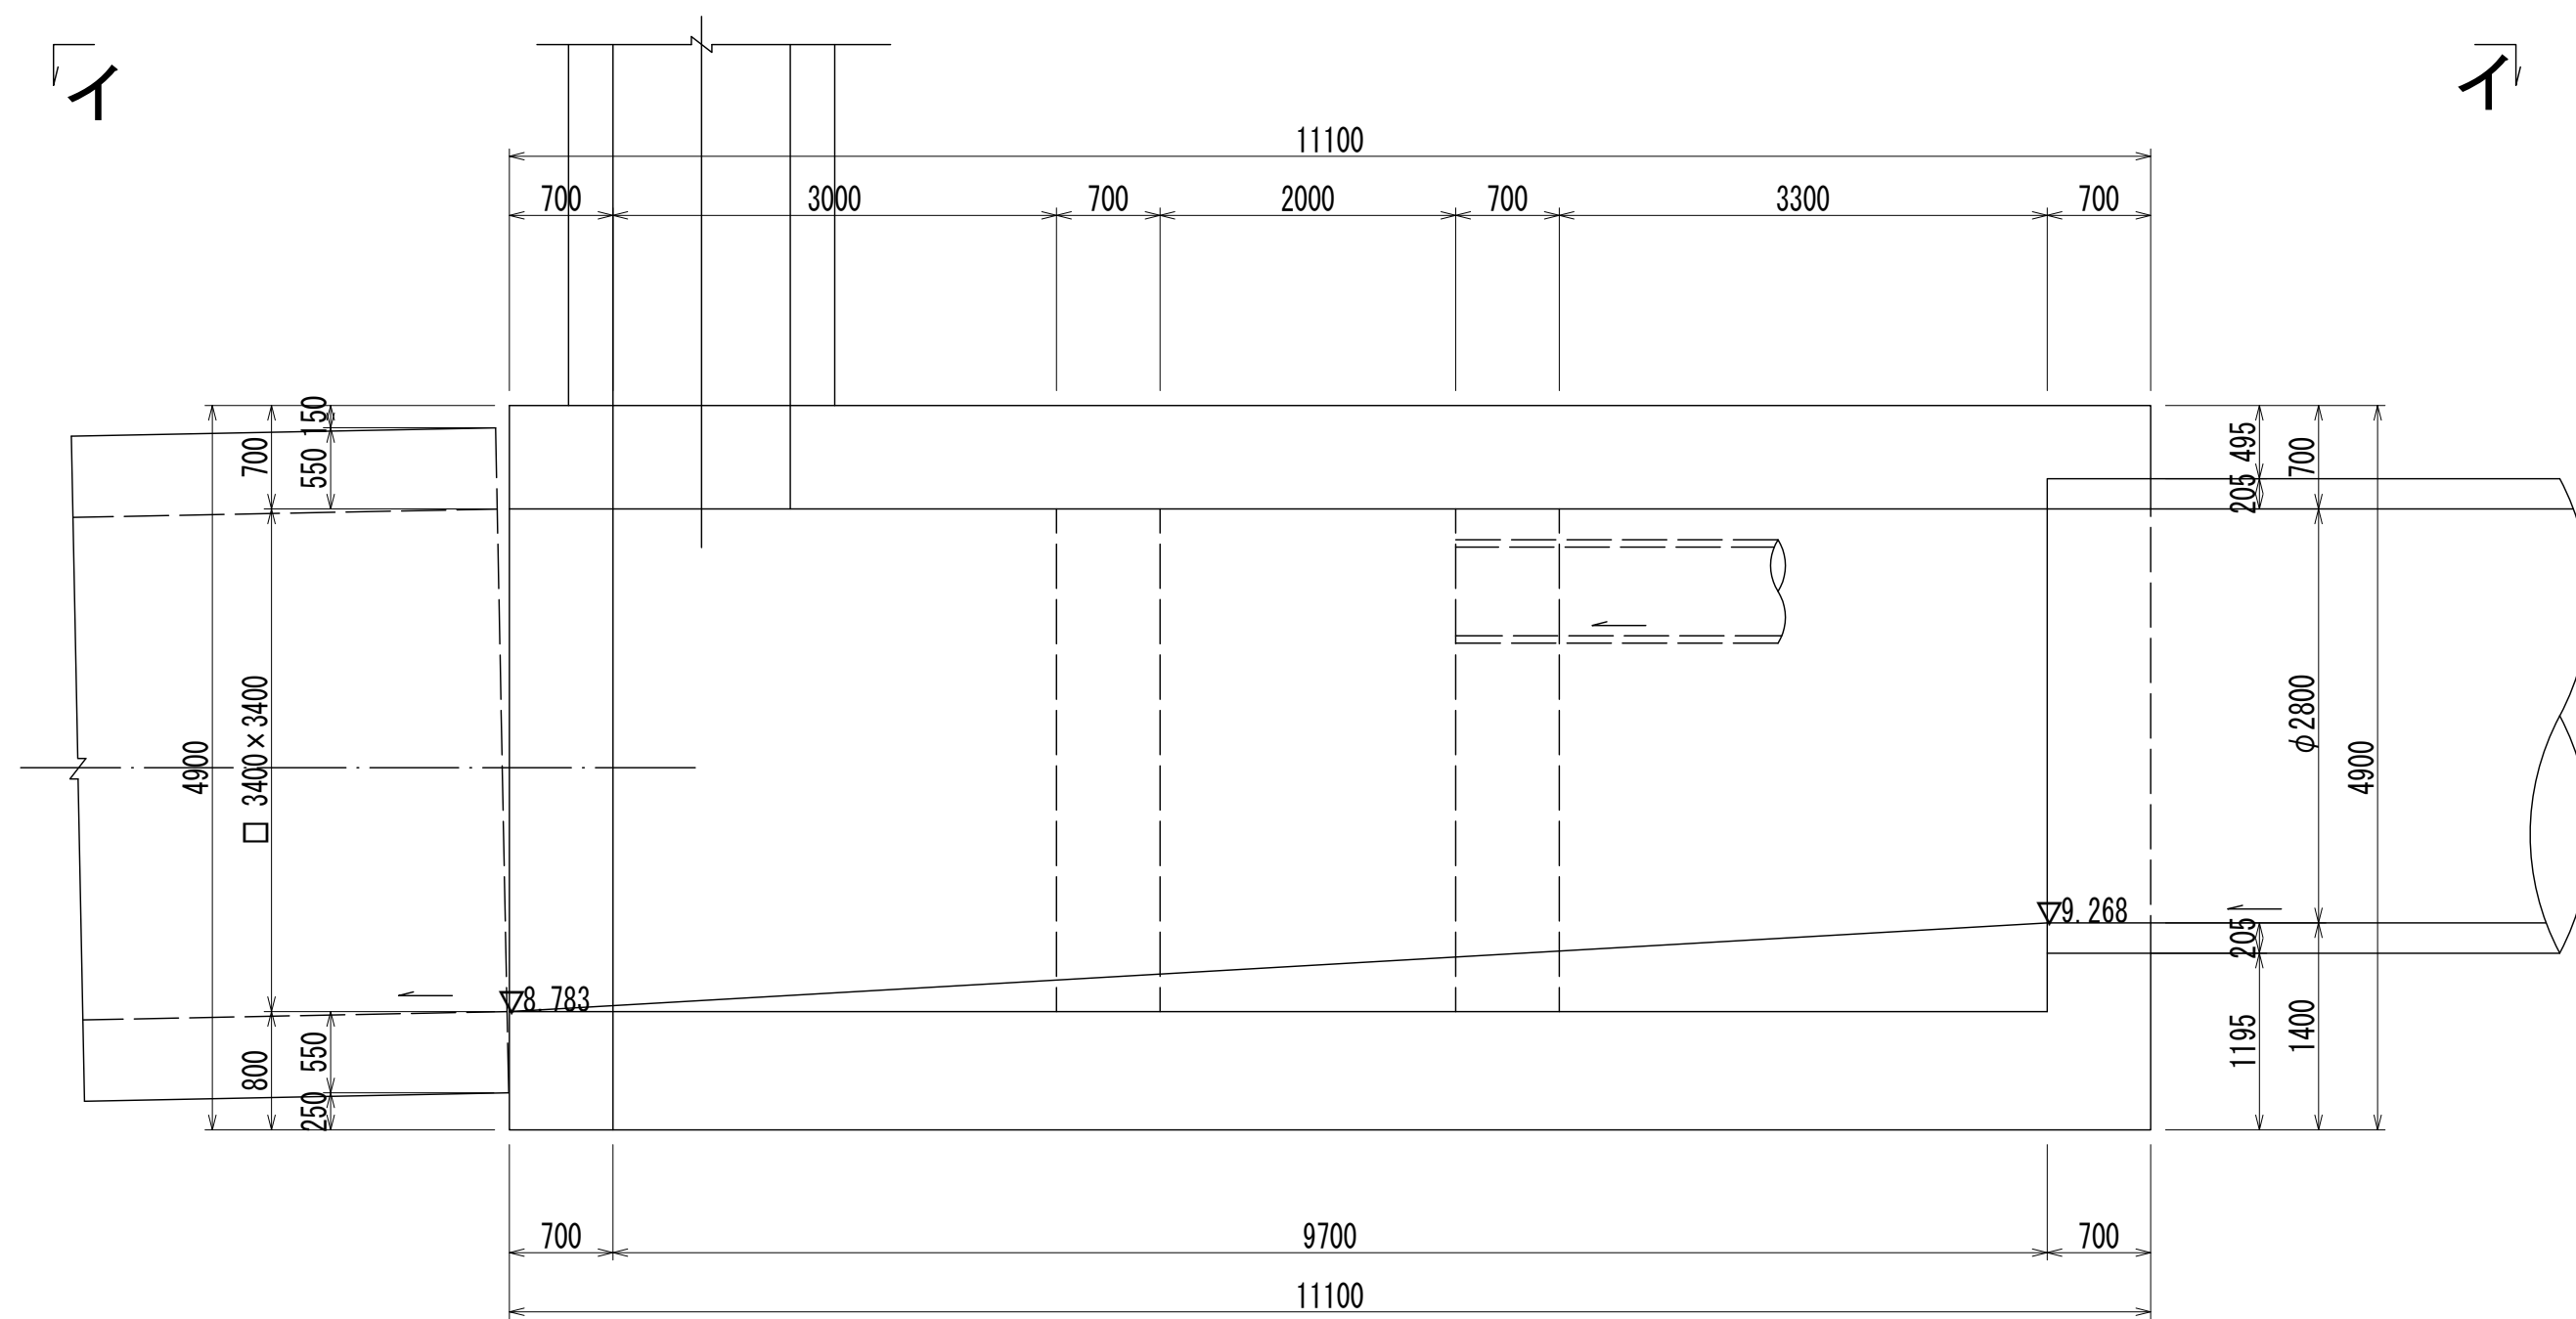

B - B 断面図 S=1:50

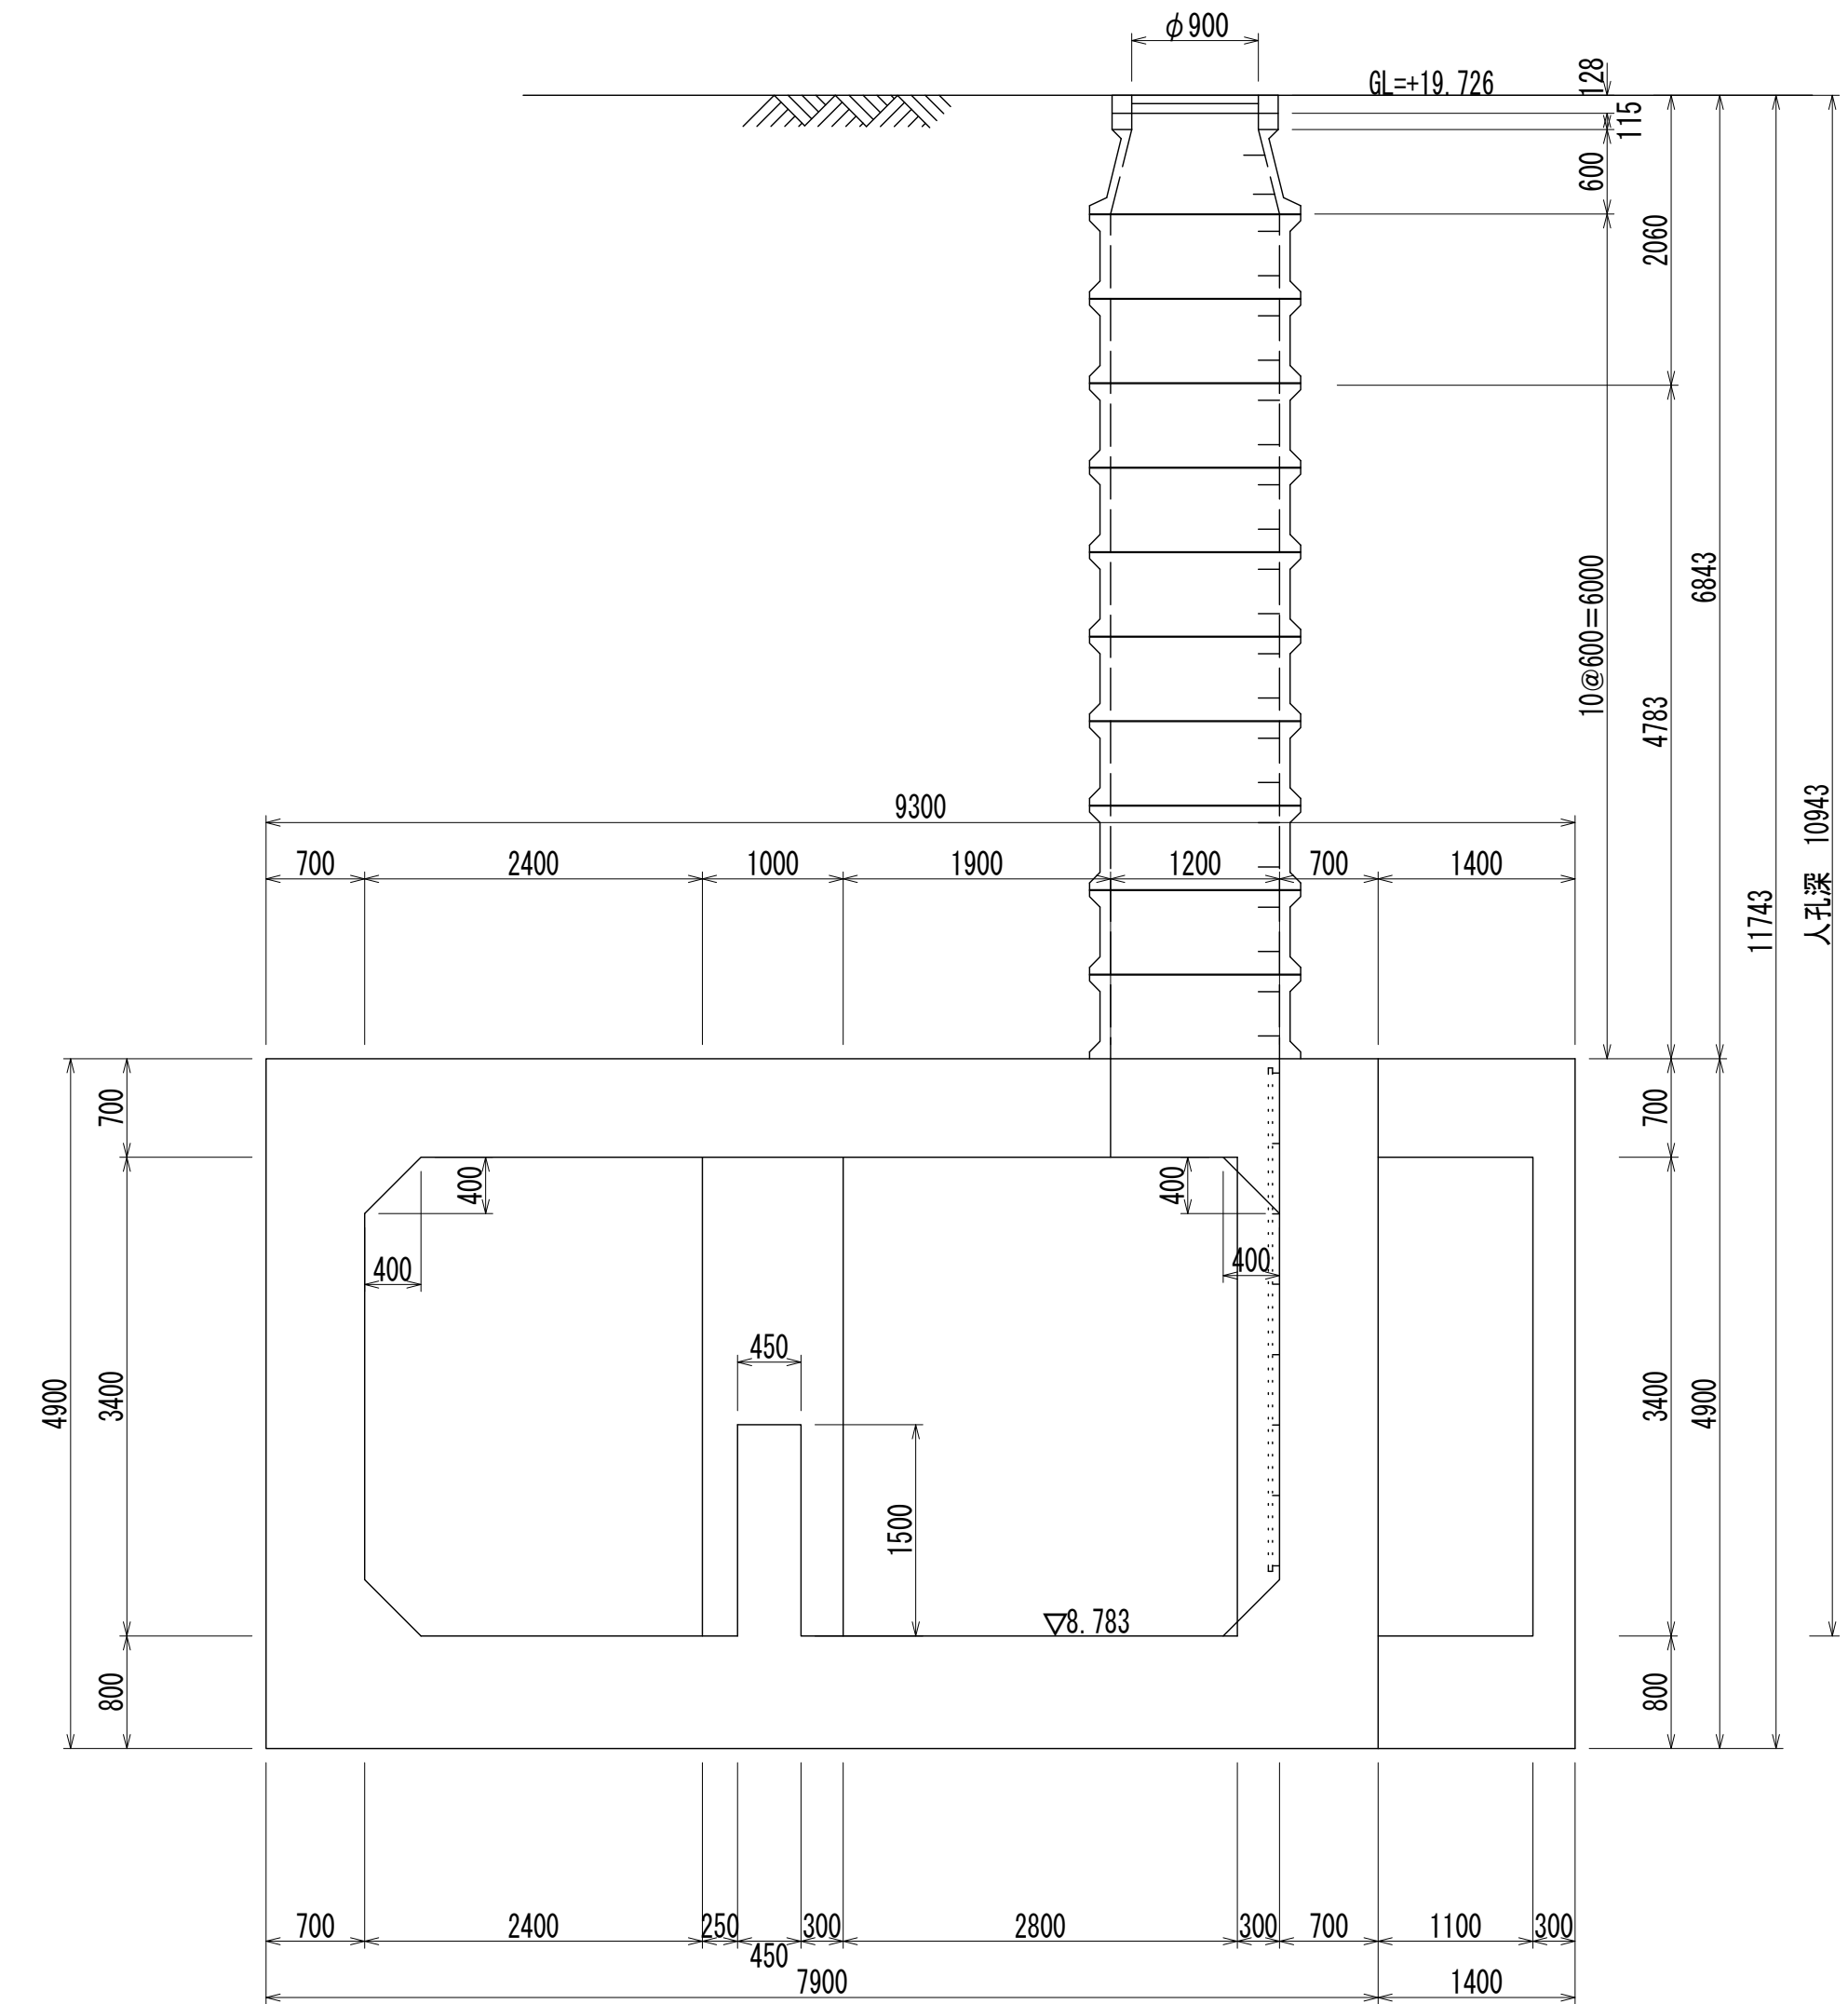

詳細図
作成
年月

昭 和
54 年
3 月

調 査
年 月

平 成
元 年
3 月

ペー ジ

65

相模川流域下水道台帳



中間マンホール詳細図

(M20 -2)


(図面番号 56)

幹線名 左岸幹線


財産区分コード	大分類	中分類	小分類	整理番号
GA	管渠施設	人孔	第 20-1 工区	31

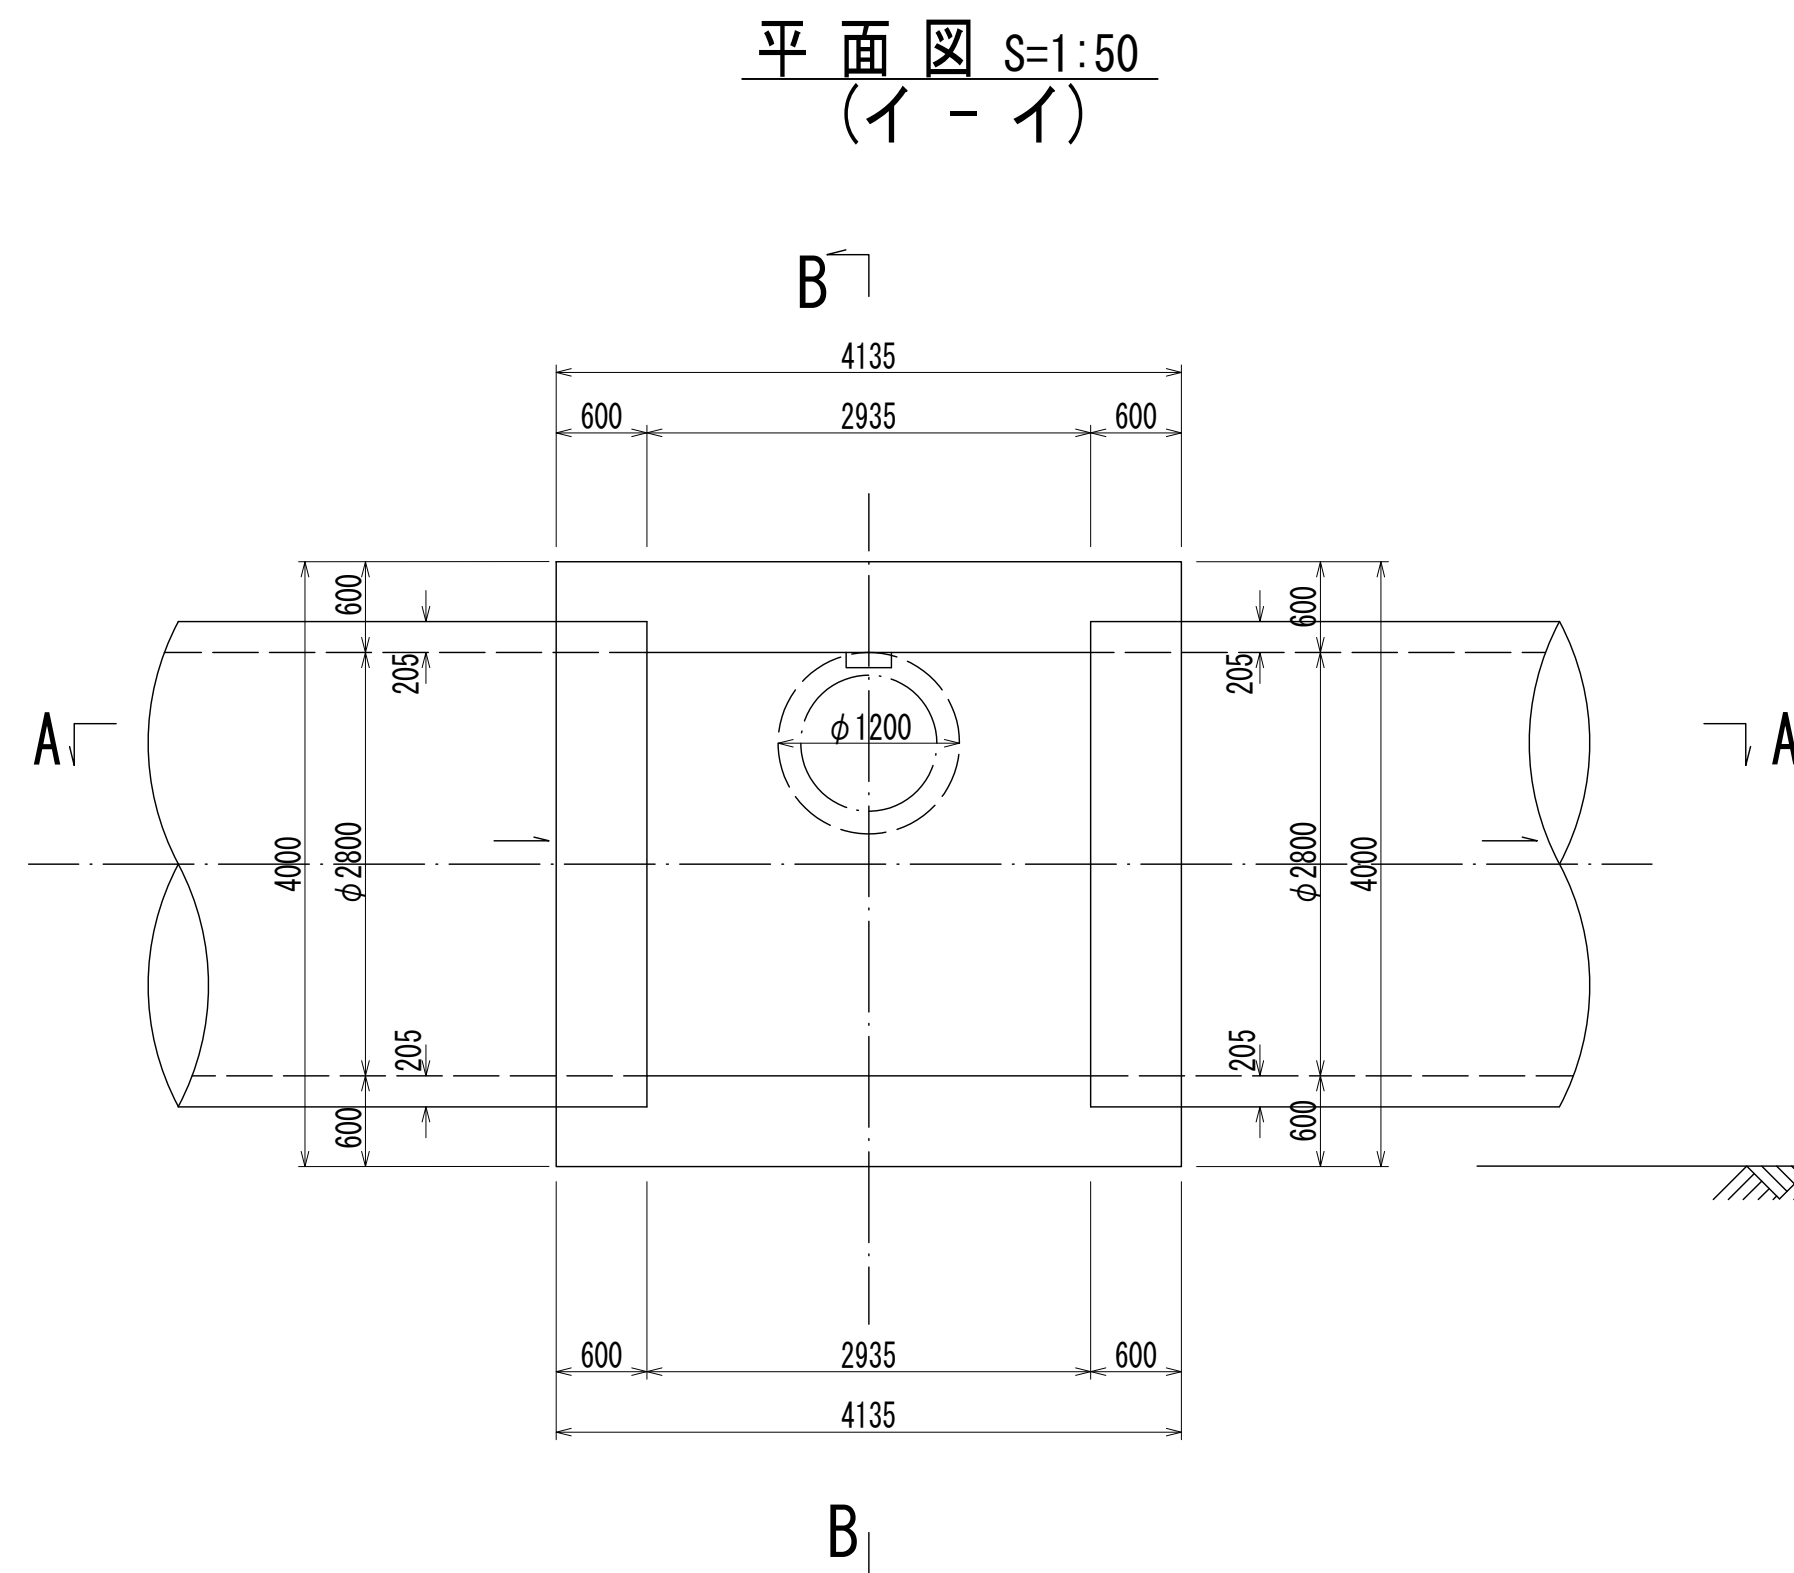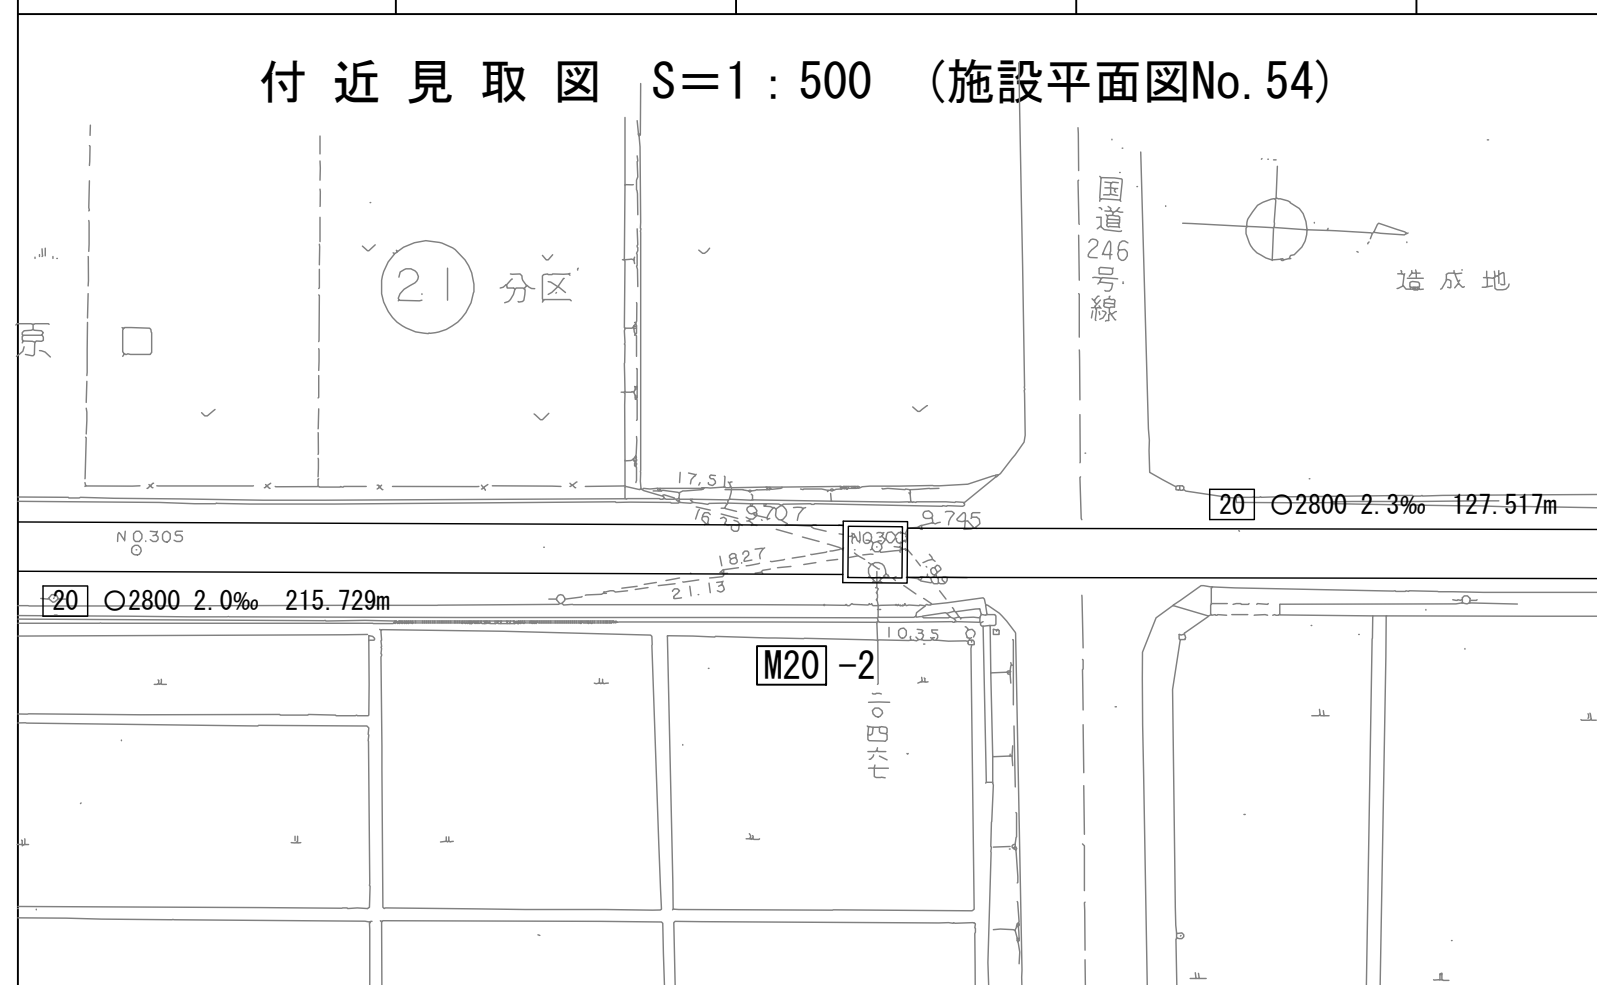

B - B 断面図 S=1:50

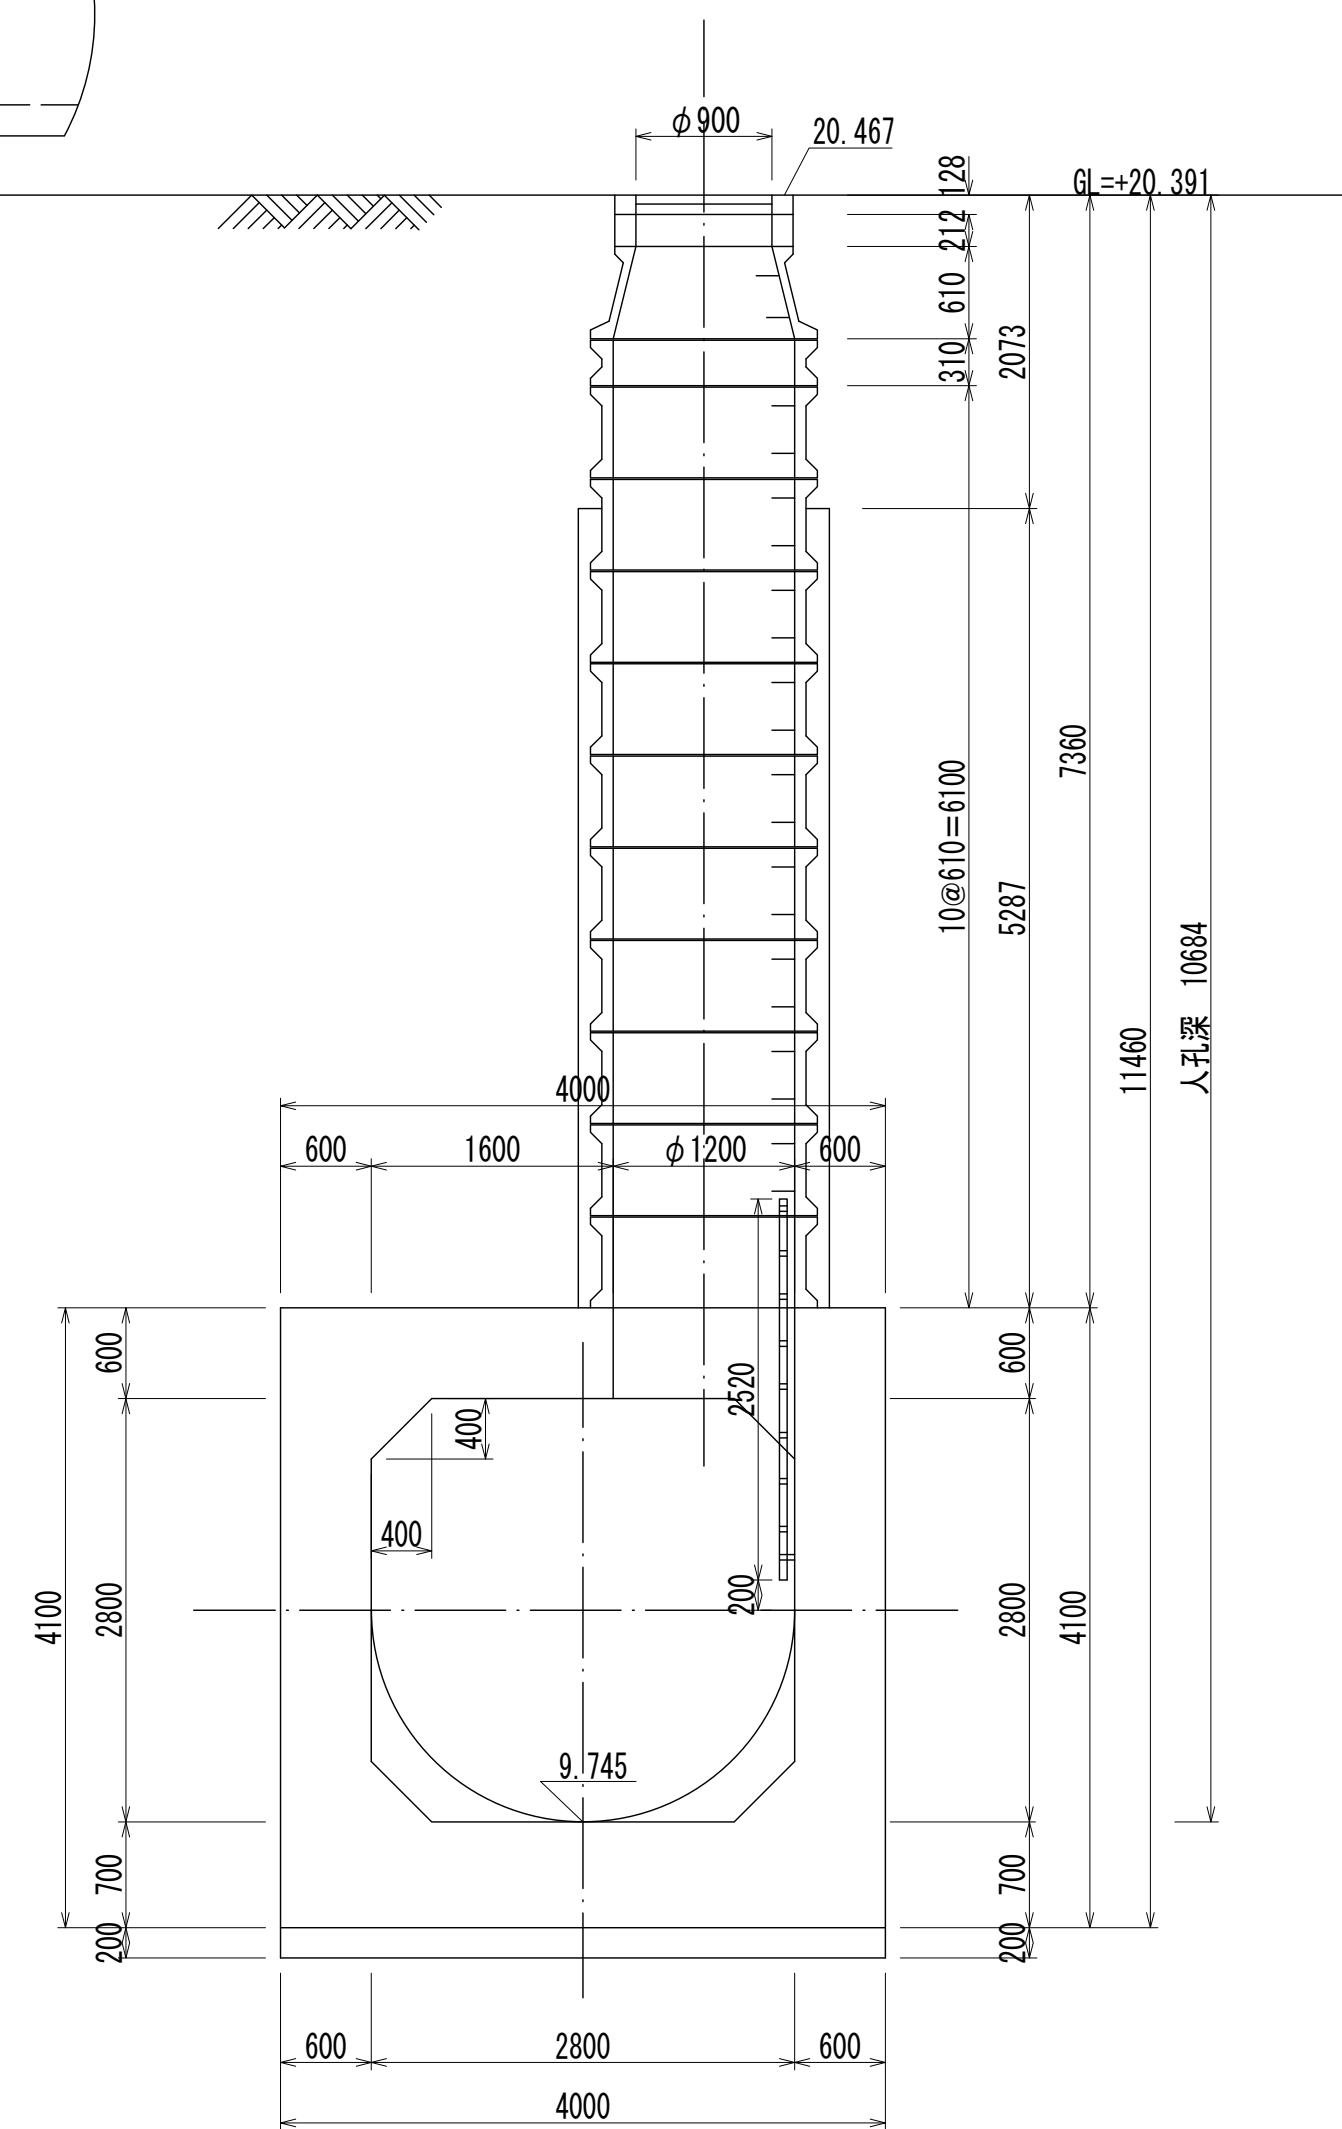

A - A 断面図 S=1:50

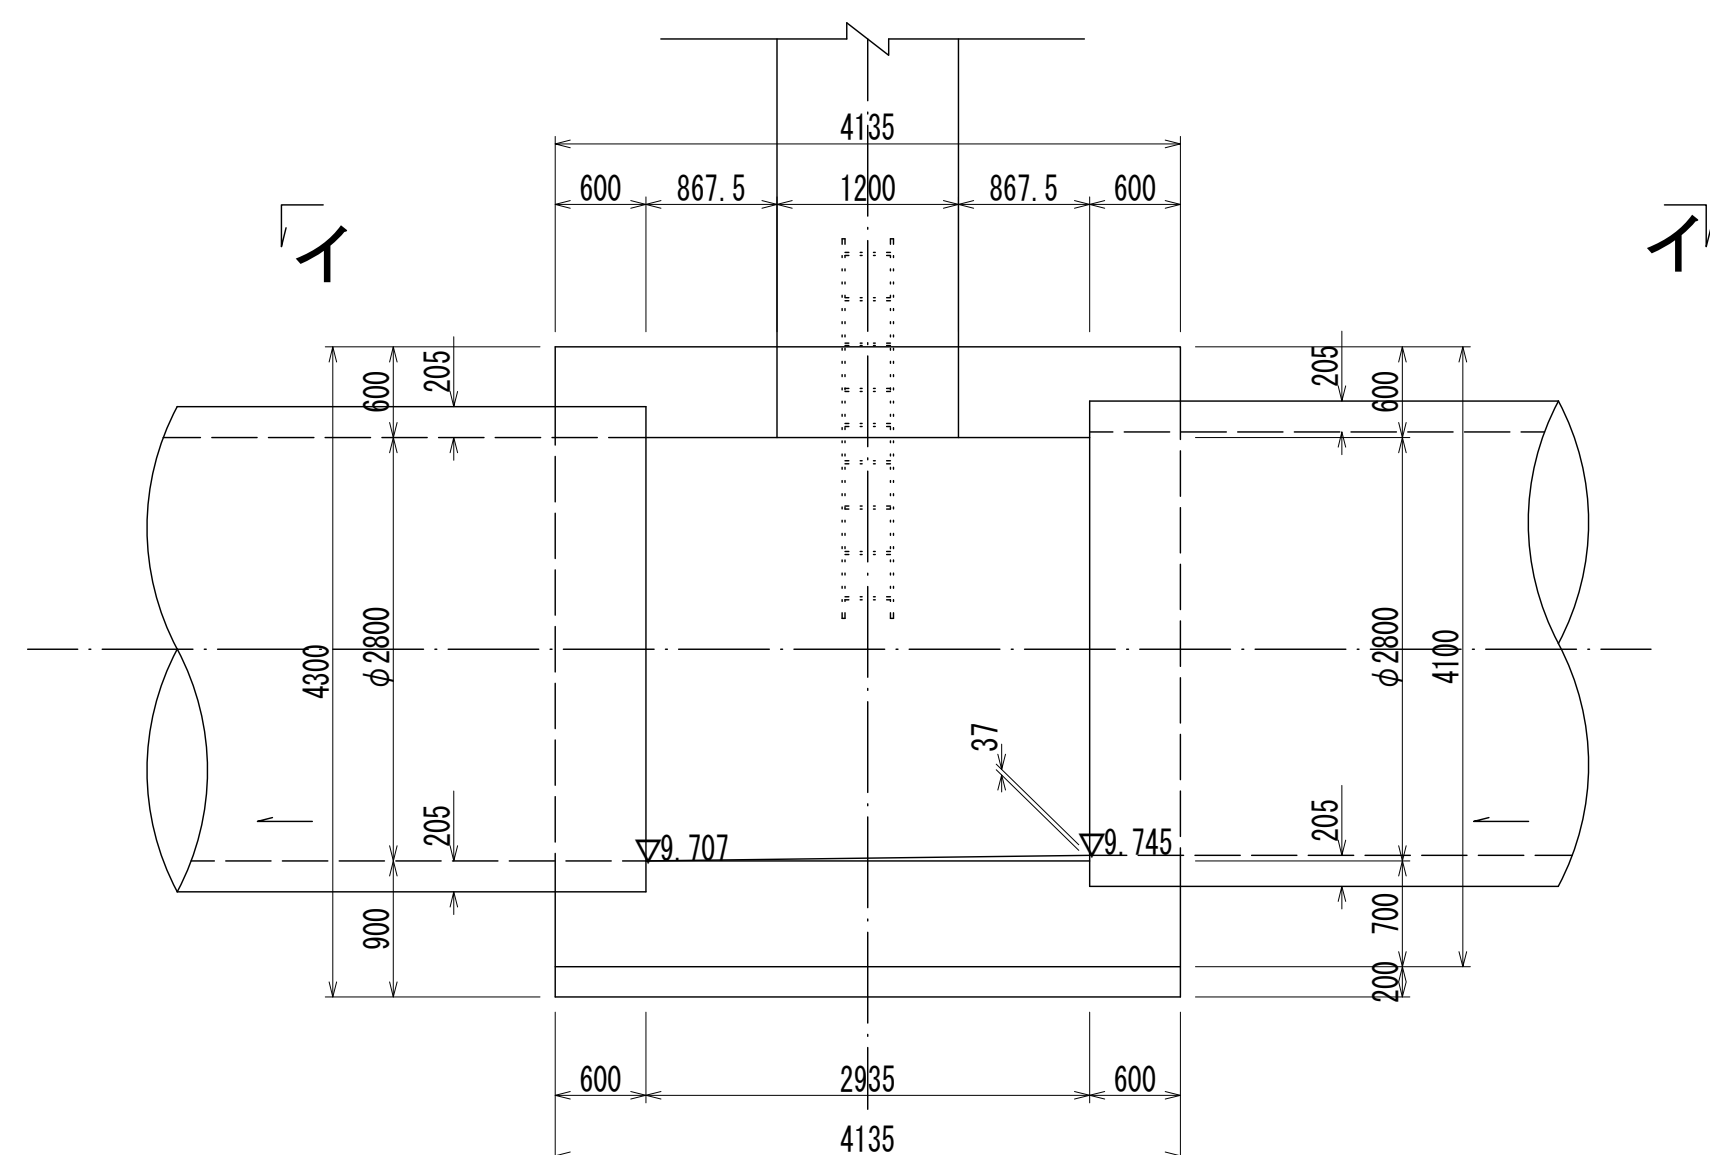

人孔番号

M
20
-
2

詳細図
作成
年月

昭 和
54
年
3
月

調 整
年 月

平 成
元
年
3
月

ページ

66

相模川流域下水道台帳

流入マンホール詳細図

(M20 -1)


(図面番号 57)

幹線名 左岸幹線


財産区分コード	大分類	中分類	小分類	整理番号
GA	管渠施設	人孔	第 20-1 工区	31




平面図 S=1:50
(イ-イ)

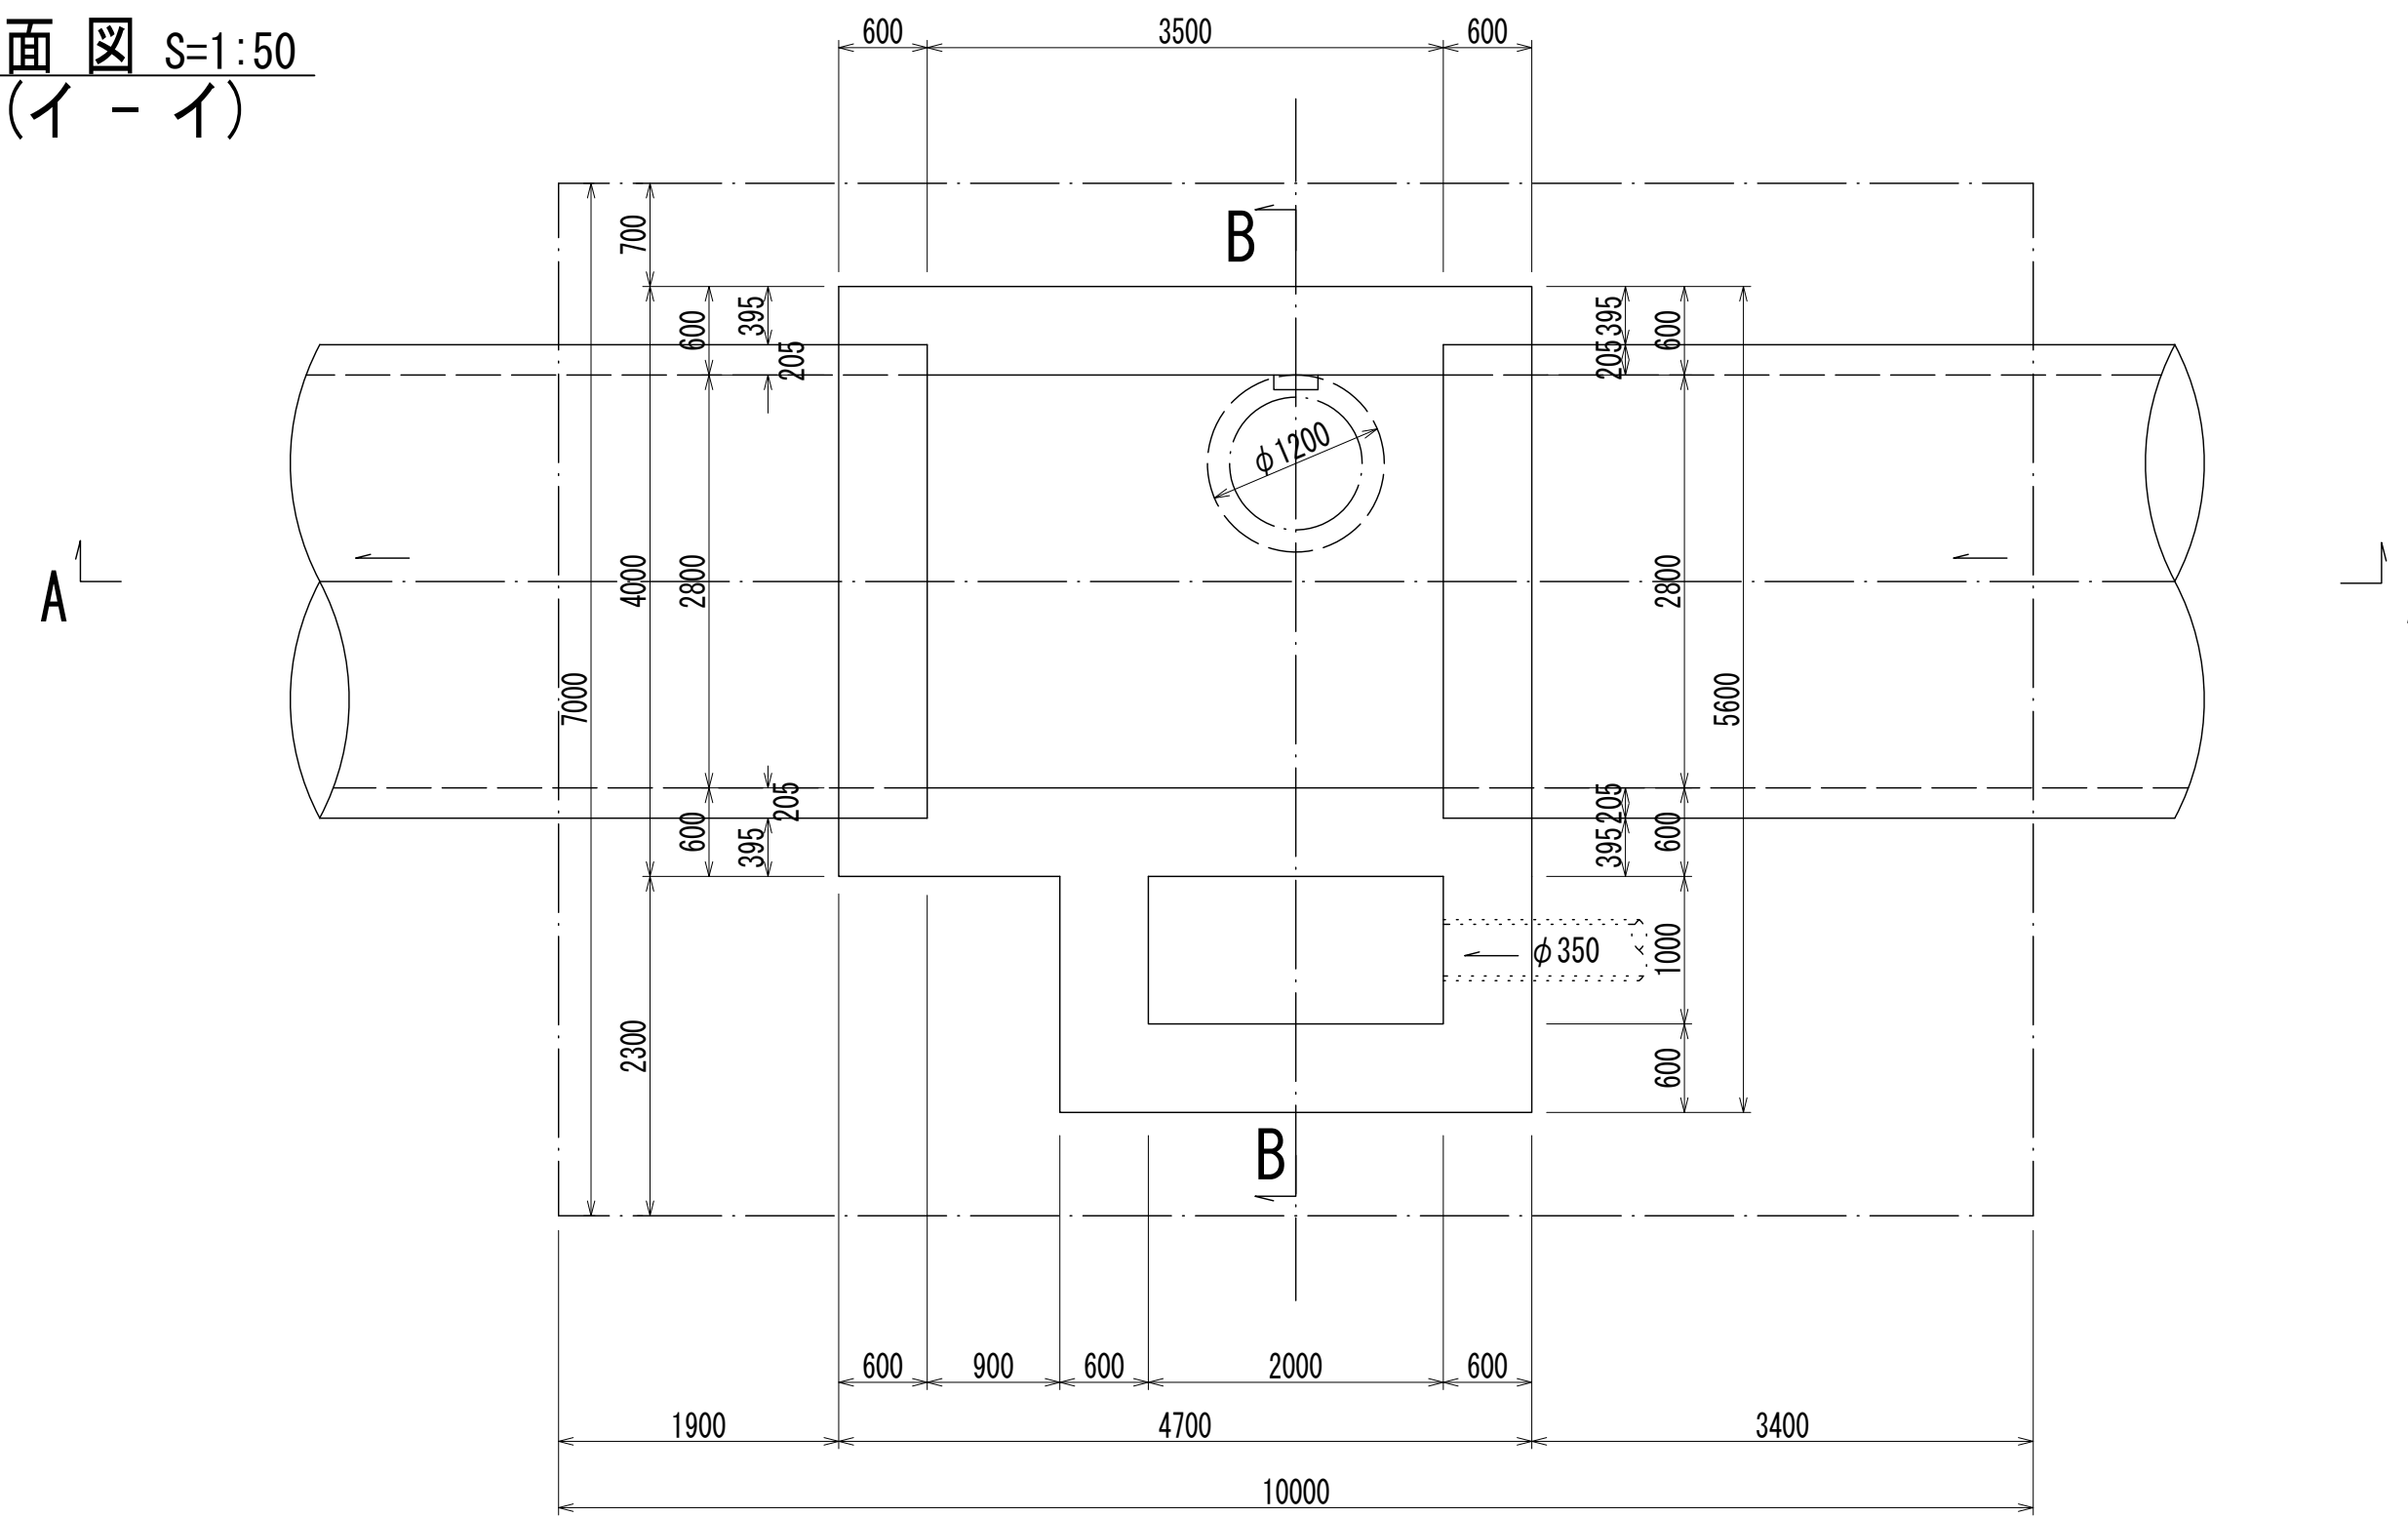

A - A 断面図 S=1:50

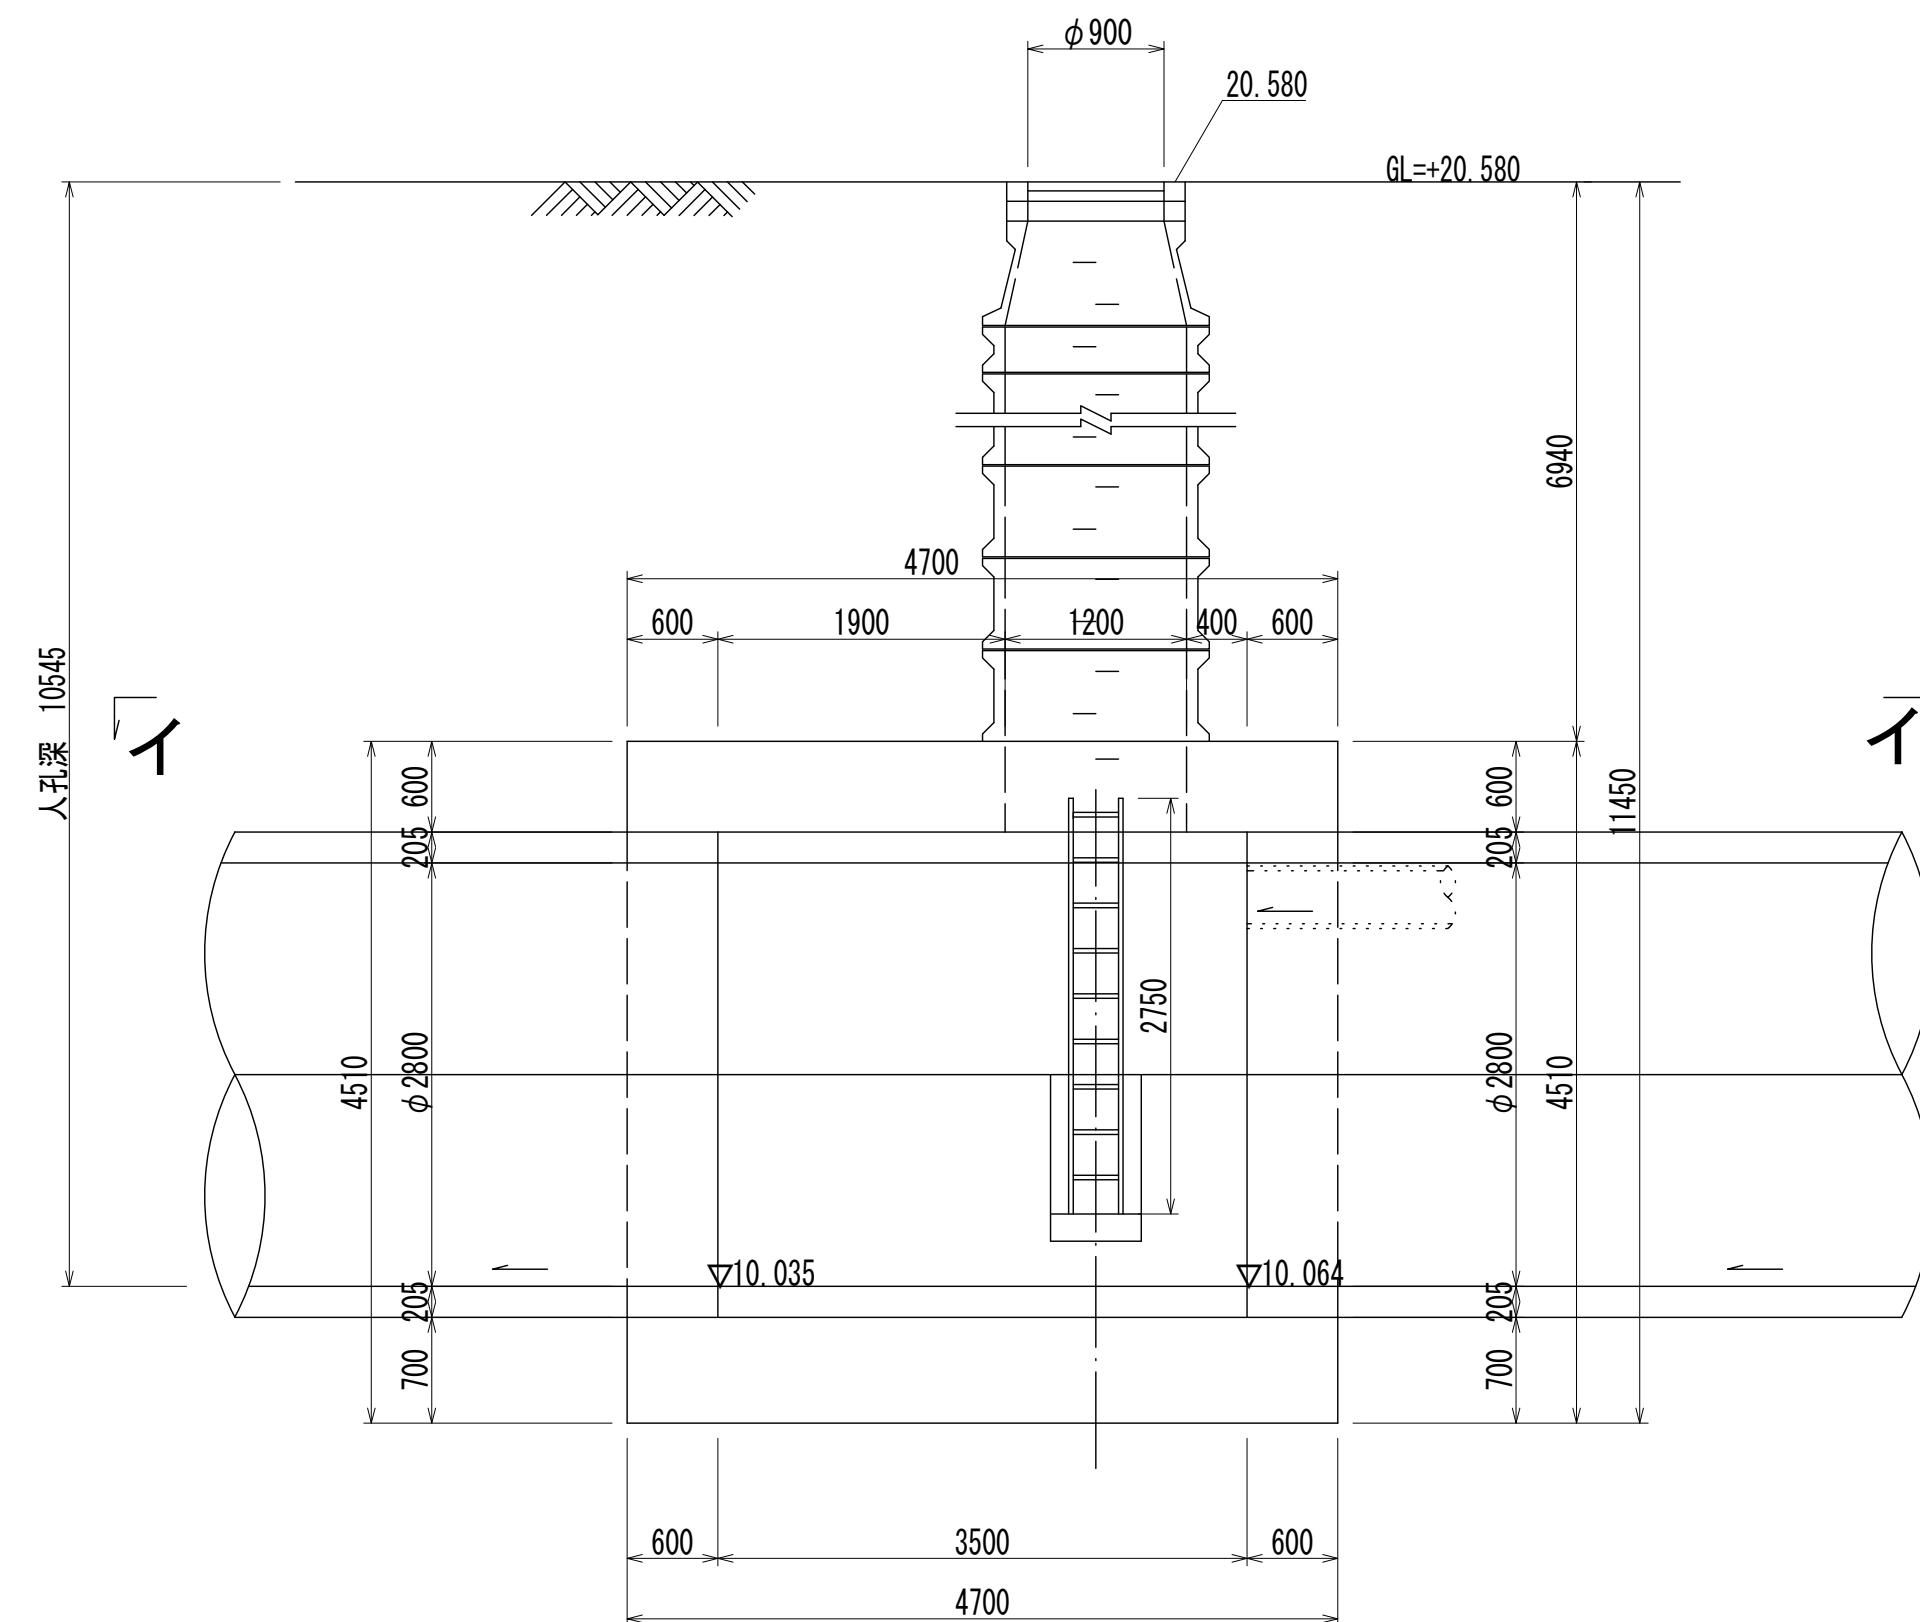

B - B 断面図 S=1:50

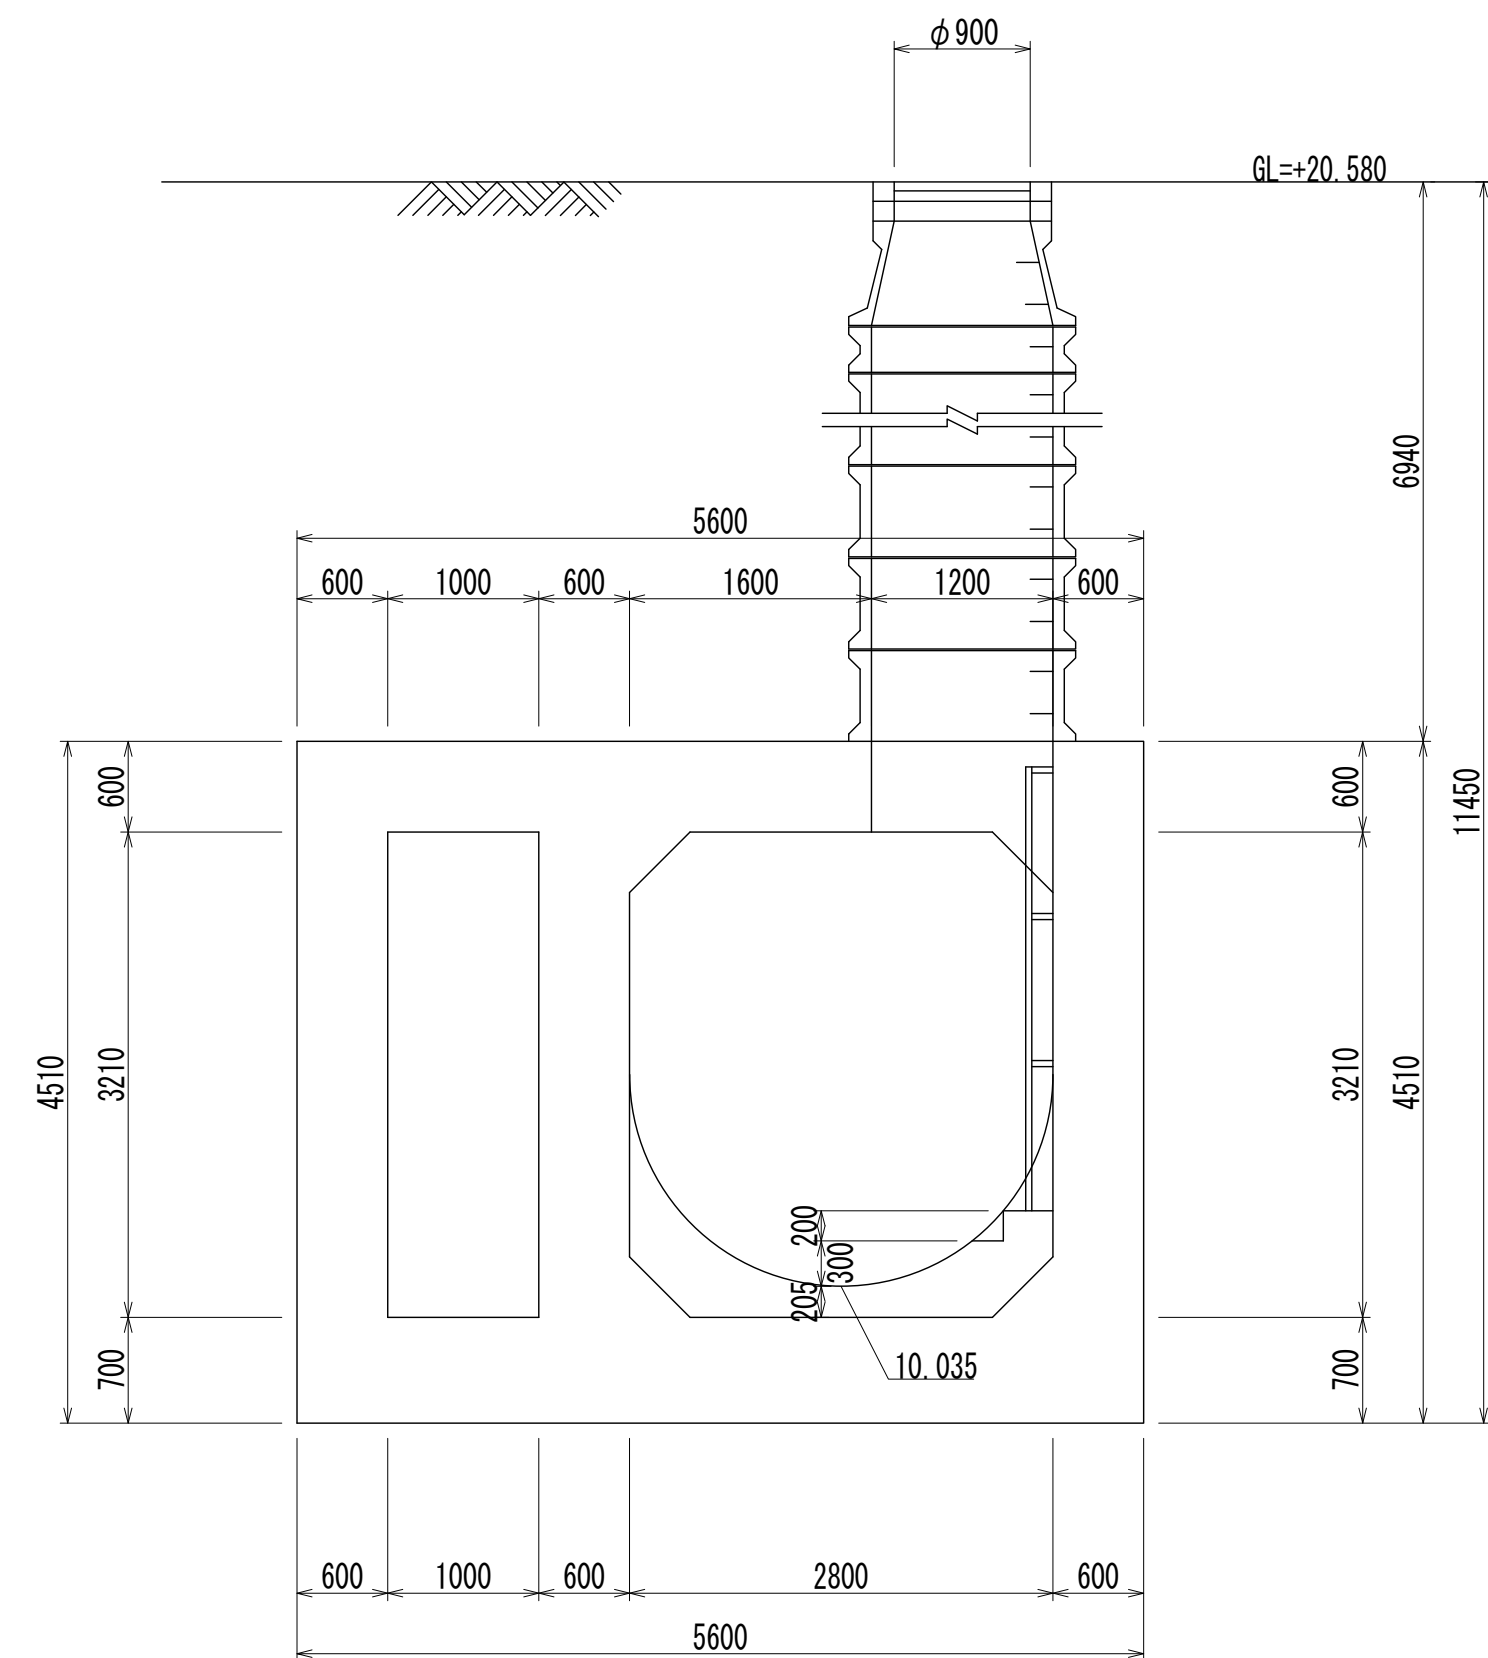

人孔番号

M
20
-
1

詳細図
作成
年月

昭 和
54
年
3
月

調 整
年 月

平 成
元 年
3
月

ページ

67