

相模川流域下水道台帳



施設平面縦断図

(図面番号 48)


47	48	49
----	----	----

財産区分コード	大分類	中分類	小分類	整理番号
GA	管渠施設	管渠	第12工区 11-2	40, 41



幹線名 右岸幹線

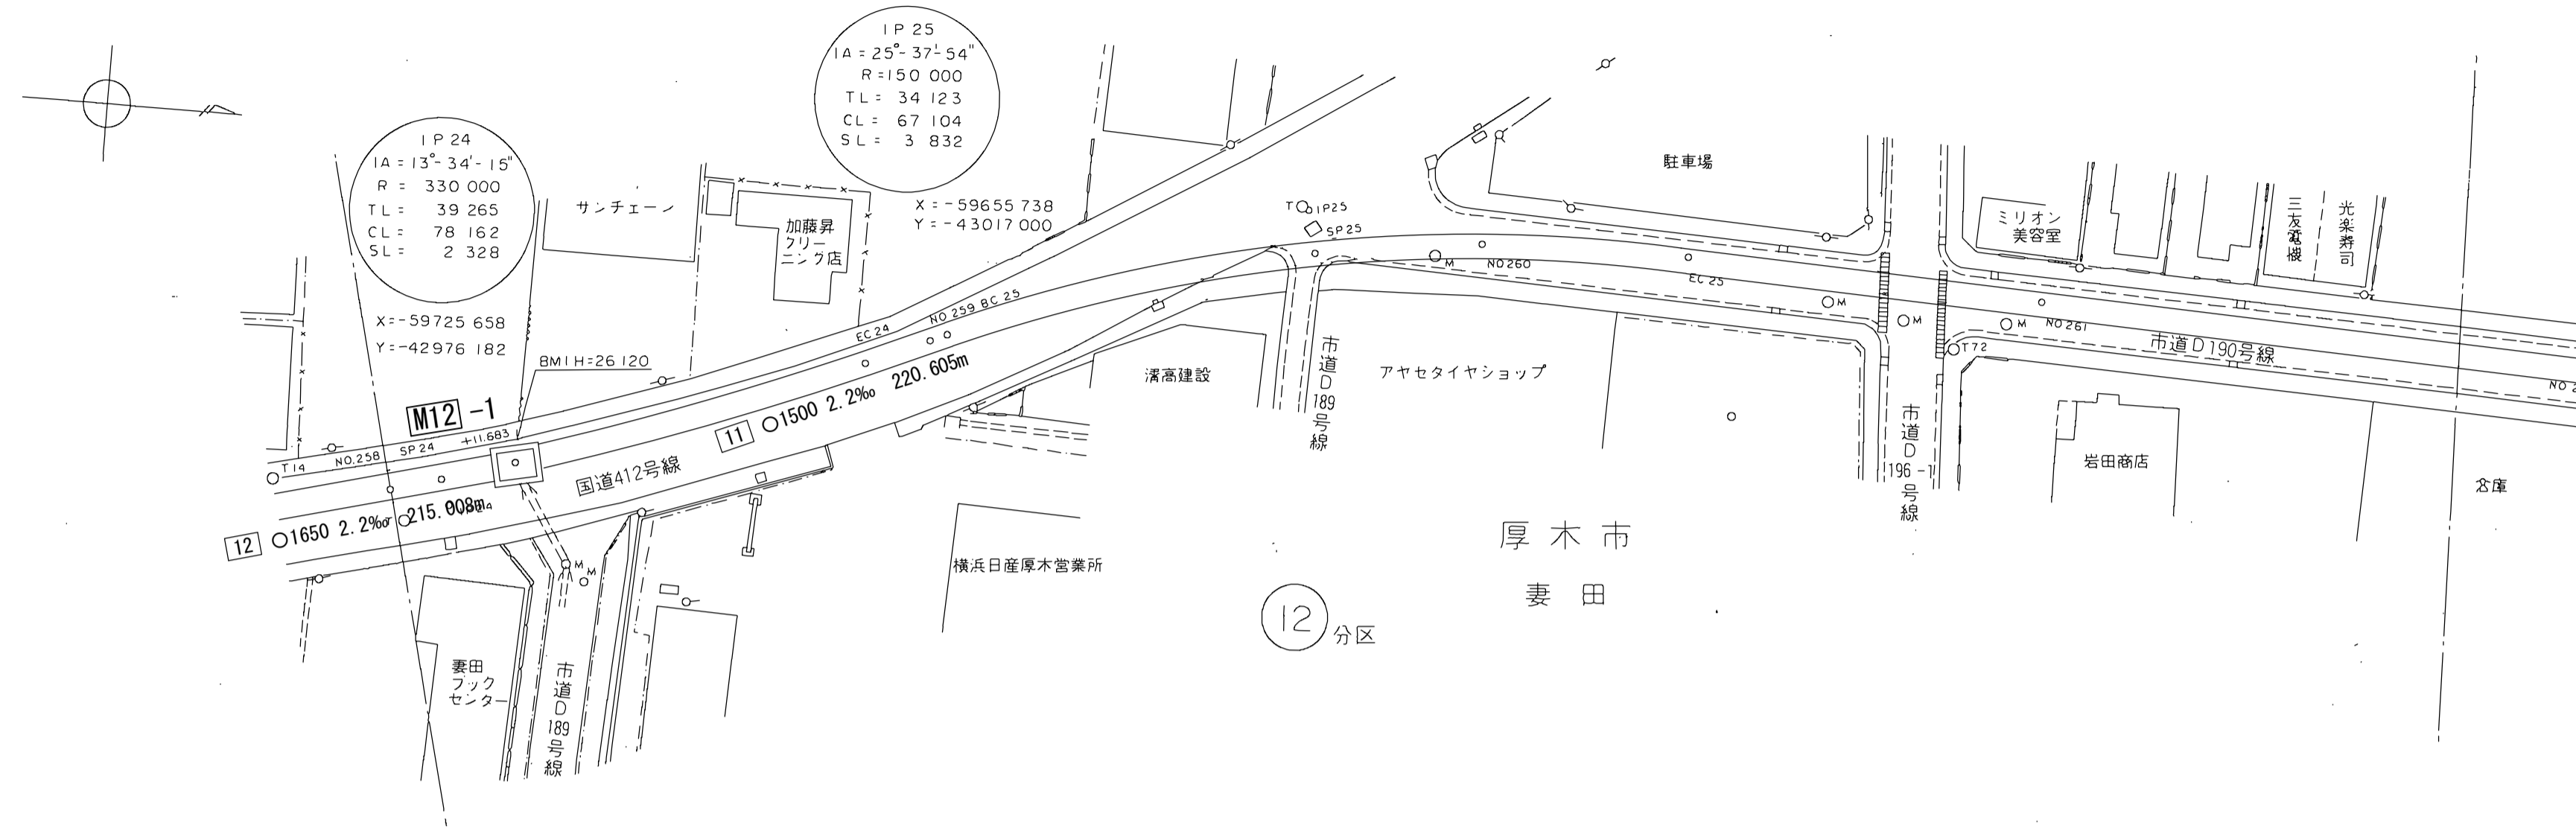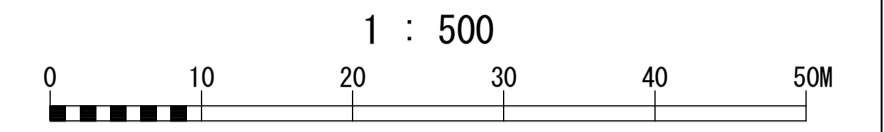

道路横断面図 S=1:100

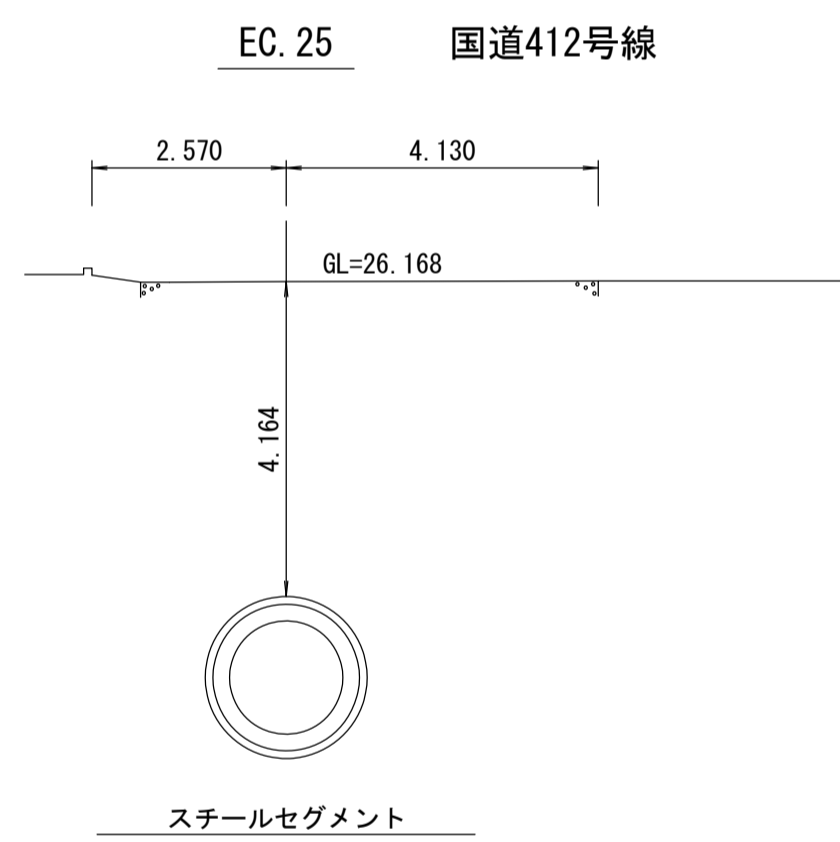

管渠構造図 S=1:50

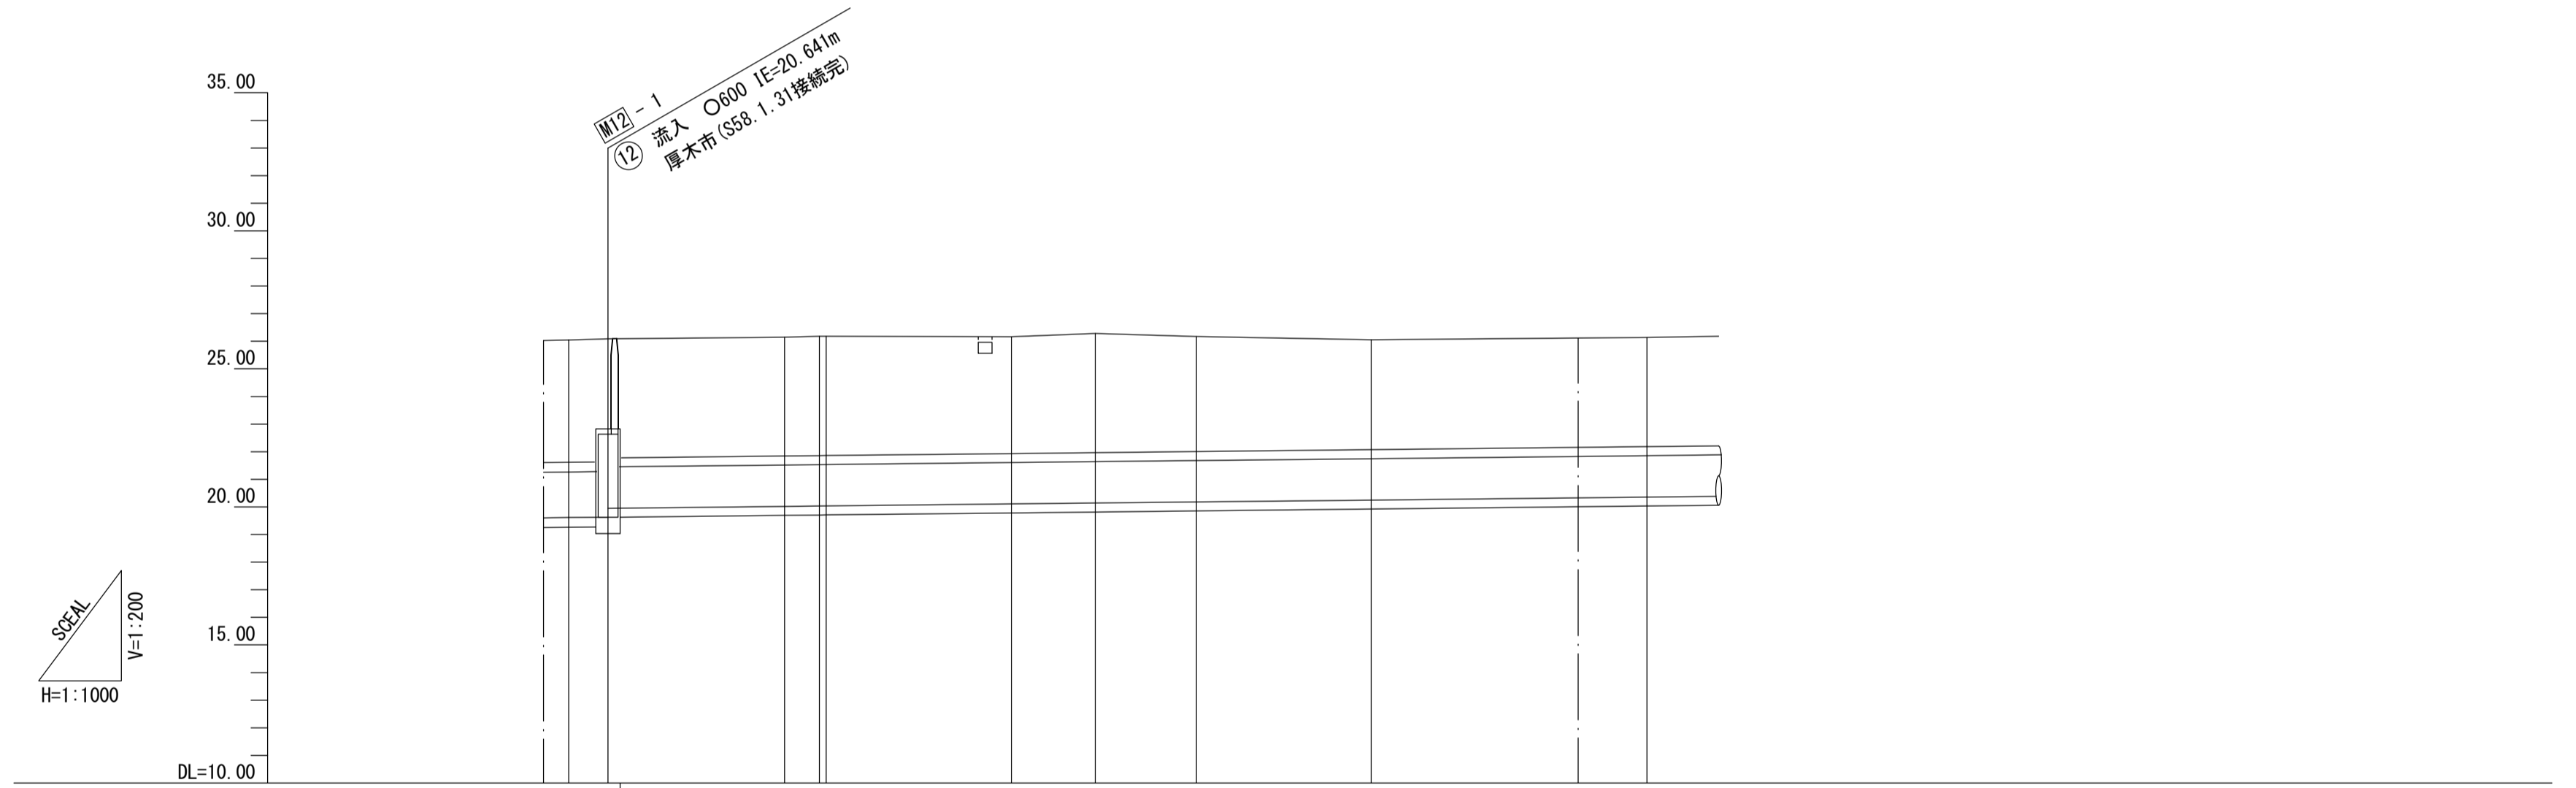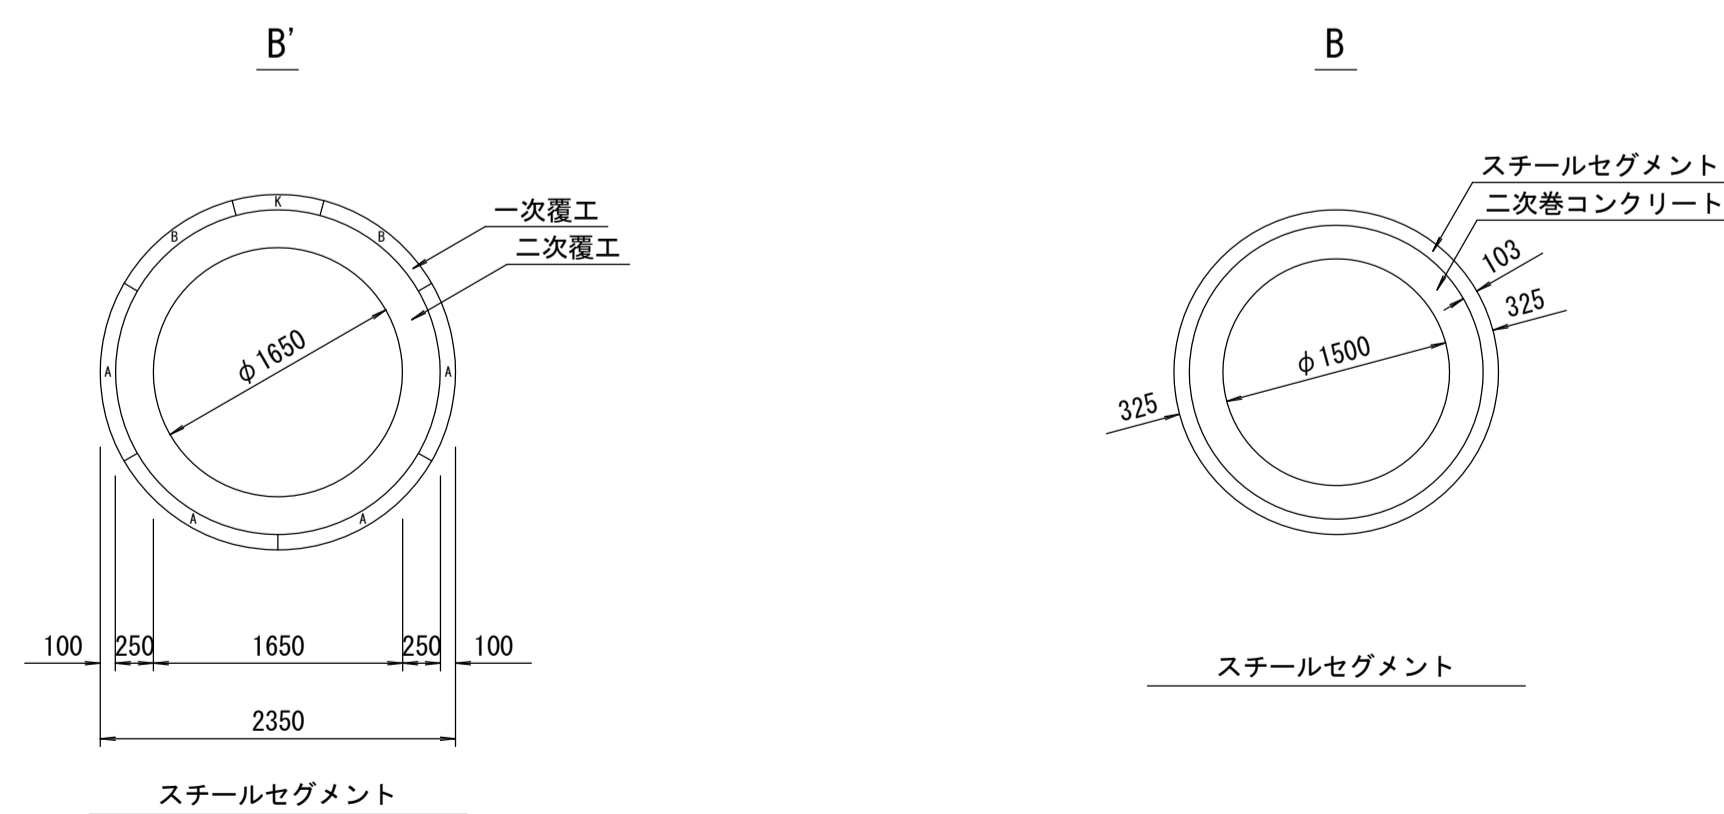


施工区	12 工区 831.892m		11-2 工区 998.296m					
占用区間	⑩ 国道412号線		⑮ 市道D190号線					
管渠築造	B'		B					
土被り	4.425	4.433	4.304	4.228	4.321	4.164	3.982	3.954
地盤高	26.030	26.048	26.148	26.160	26.286	26.168	26.054	26.134
管底高	19.605	19.615	20.019	20.107	20.140	20.179	20.247	20.355
追加距離	34.502	12927.640	12971.302	13012.428	13027.640	13045.980	13077.640	13127.640
区間距離	4.581	12932.221	6.338	12978.876	1.236	12978.876	7.102	12938.323
測点	No. 258 SP 24 +11.683		EC 24 No. 259 BC 25	SP 25	No. 260	EC 25	No. 261	No. 262

地形図
作成
年月
昭和
54
年
3
月
調整
年月
平成
2
年
3
月
ページ
28


相模川流域下水道台帳

施設平面縦断図


(図面番号 49)

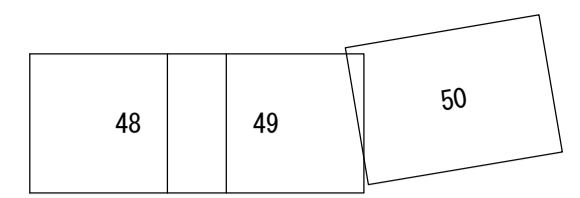


幹線名 右岸幹線

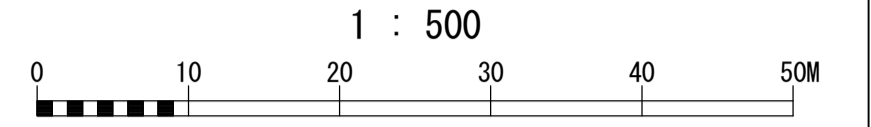



財産区分コード	大分類	中分類	小分類	整理番号
GA	管渠施設	管渠	第 11-2 工区	41

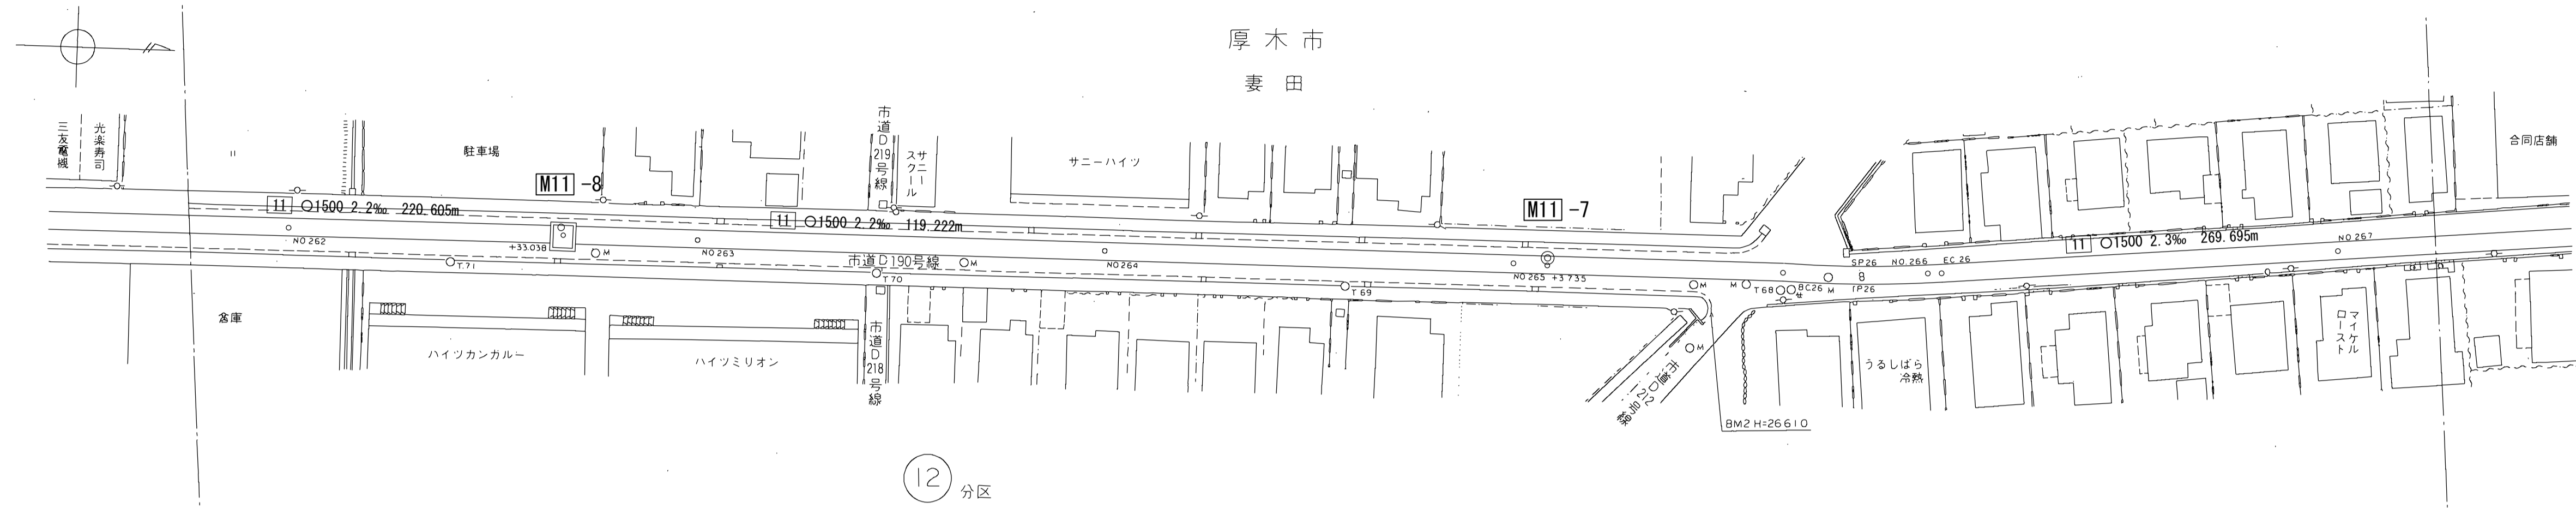

道路横断図 S=1:100

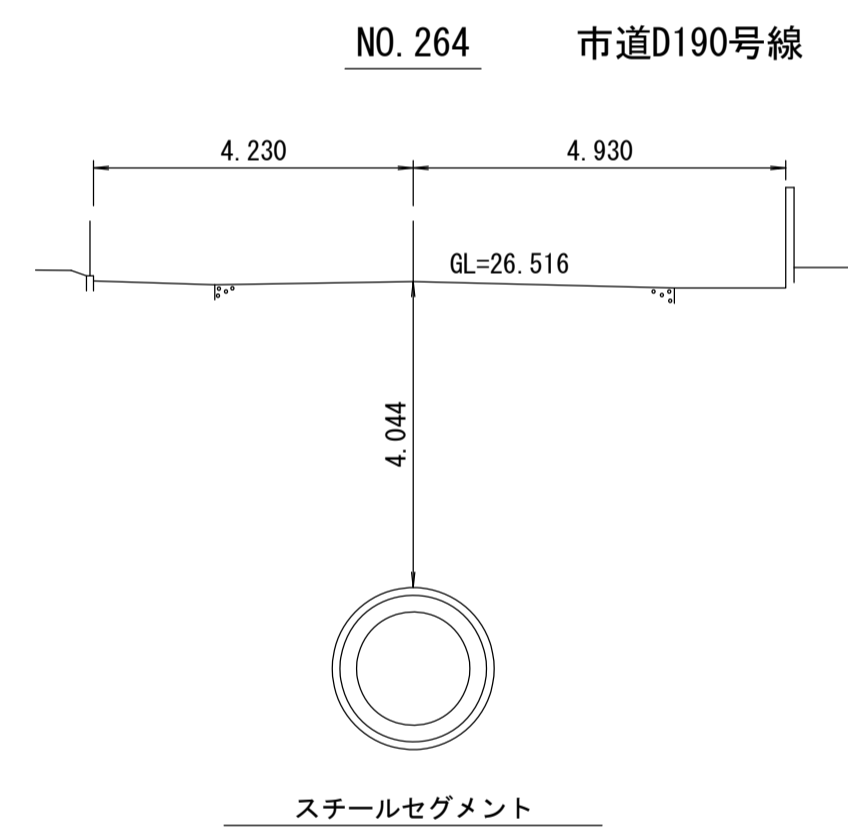

管渠構造図 S=1:50

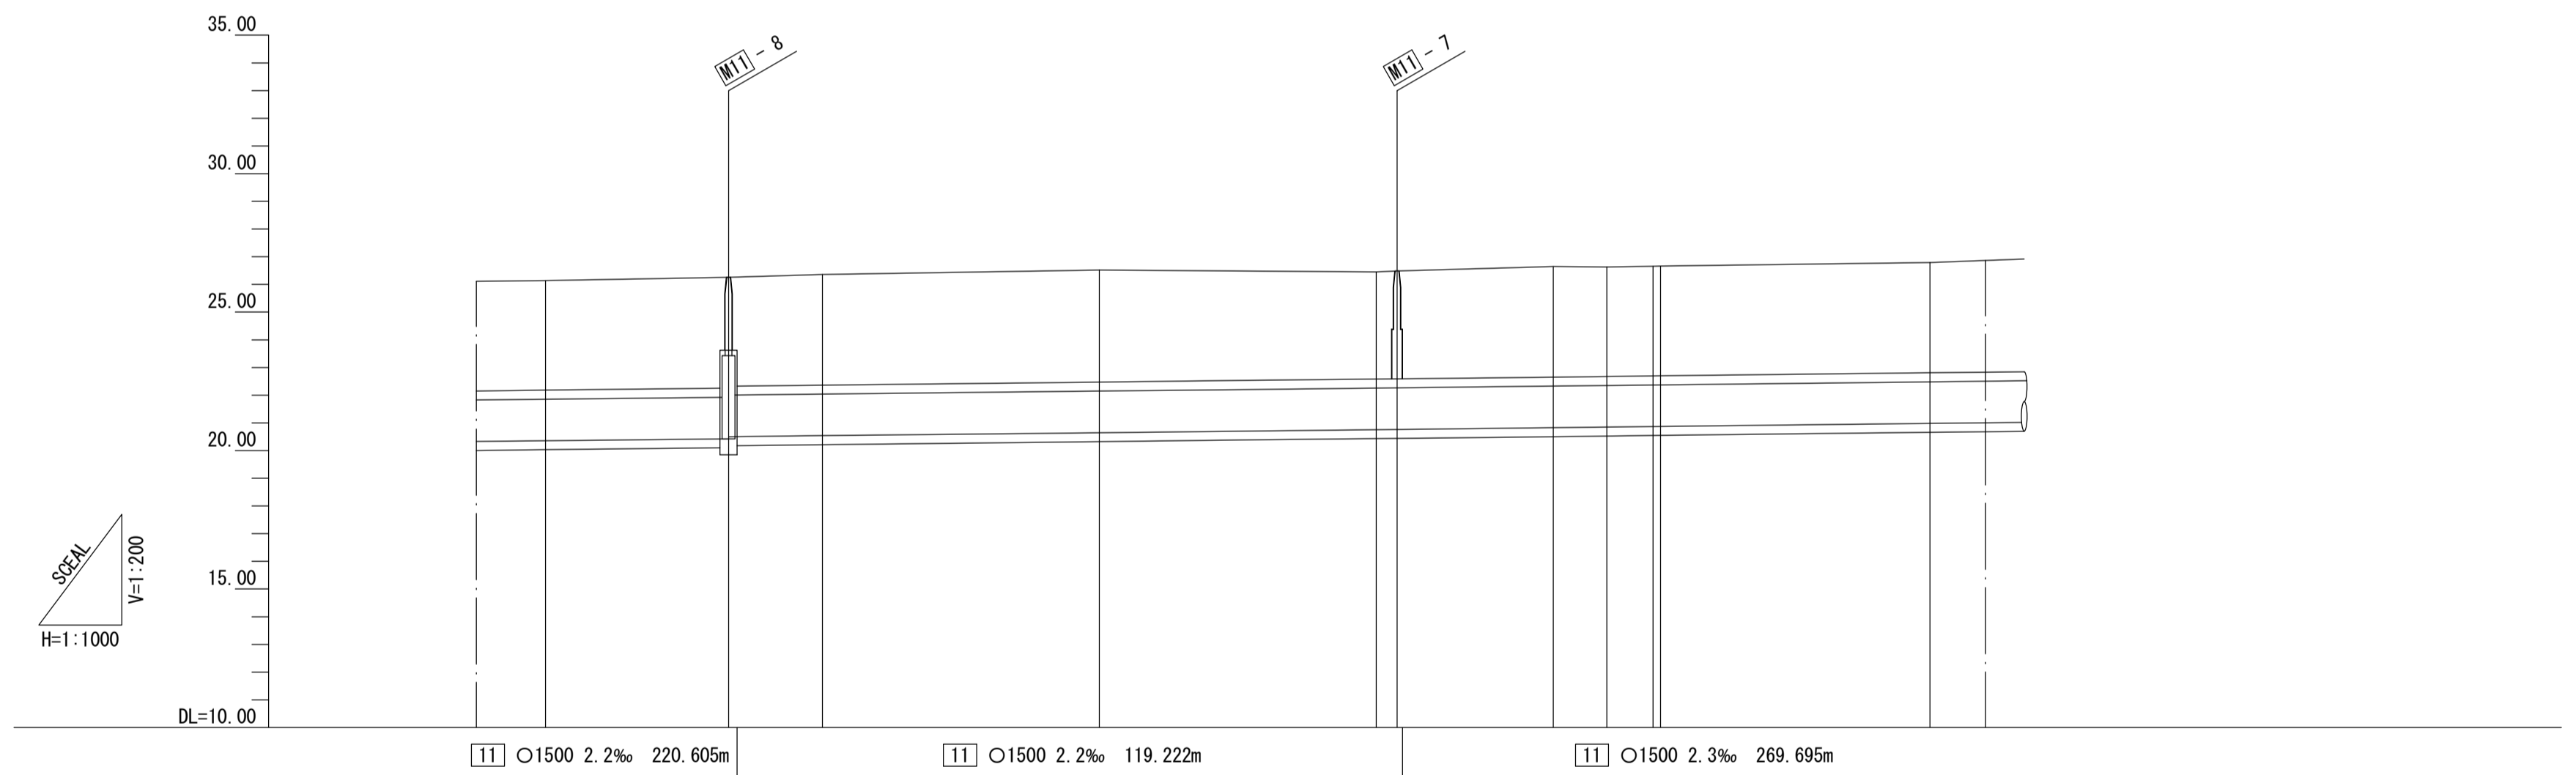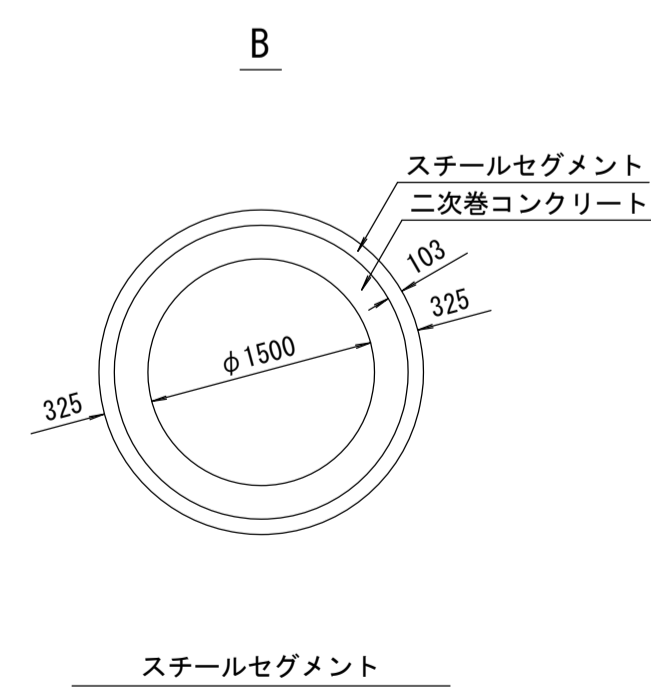


施工工区	11-2 工区 998.296m													
占用区間	⑬ 市道D190号線													
管渠築造	B													
土被り	3.954		3.999		4.044		3.873	3.899	3.997	3.953	3.960	3.968		3.985
地盤高	26.134		26.257		26.516		26.454	26.488	26.650	26.628	26.654	26.665		26.792
管底高	20.355		20.476 20.501		20.538		20.647	20.764	20.828	20.850	20.869	20.872		20.982
追加距離	50.000	13127.640	33.038	13160.678	20.476 20.501	13177.640	50.000	13227.640	20.756 20.764	13277.640 13281.375	20.850 20.869	13309.580 13328.995	9.707	13377.640
区間距離	50.000		33.038		16.962		50.000		28.205		8.353		1.355	48.645
測点	No. 262		+33.038		No. 263		No. 264		No. 265 +3.735	BC 26	SP 26	No. 266 EC 26		No. 267

地形図
作成
年月
昭和
54
年
3
月
調整
年月
平成
2
年
3
月
ページ
29

相模川流域下水道台帳


施設平面縦断図

(図面番号 50)

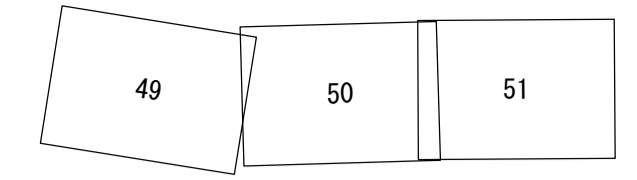


幹線名 右岸幹線


1 : 500

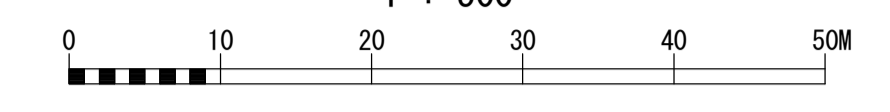



財産区分コード	大分類	中分類	小分類	整理番号
GA	管渠施設	管渠	第 11-2 工区	41

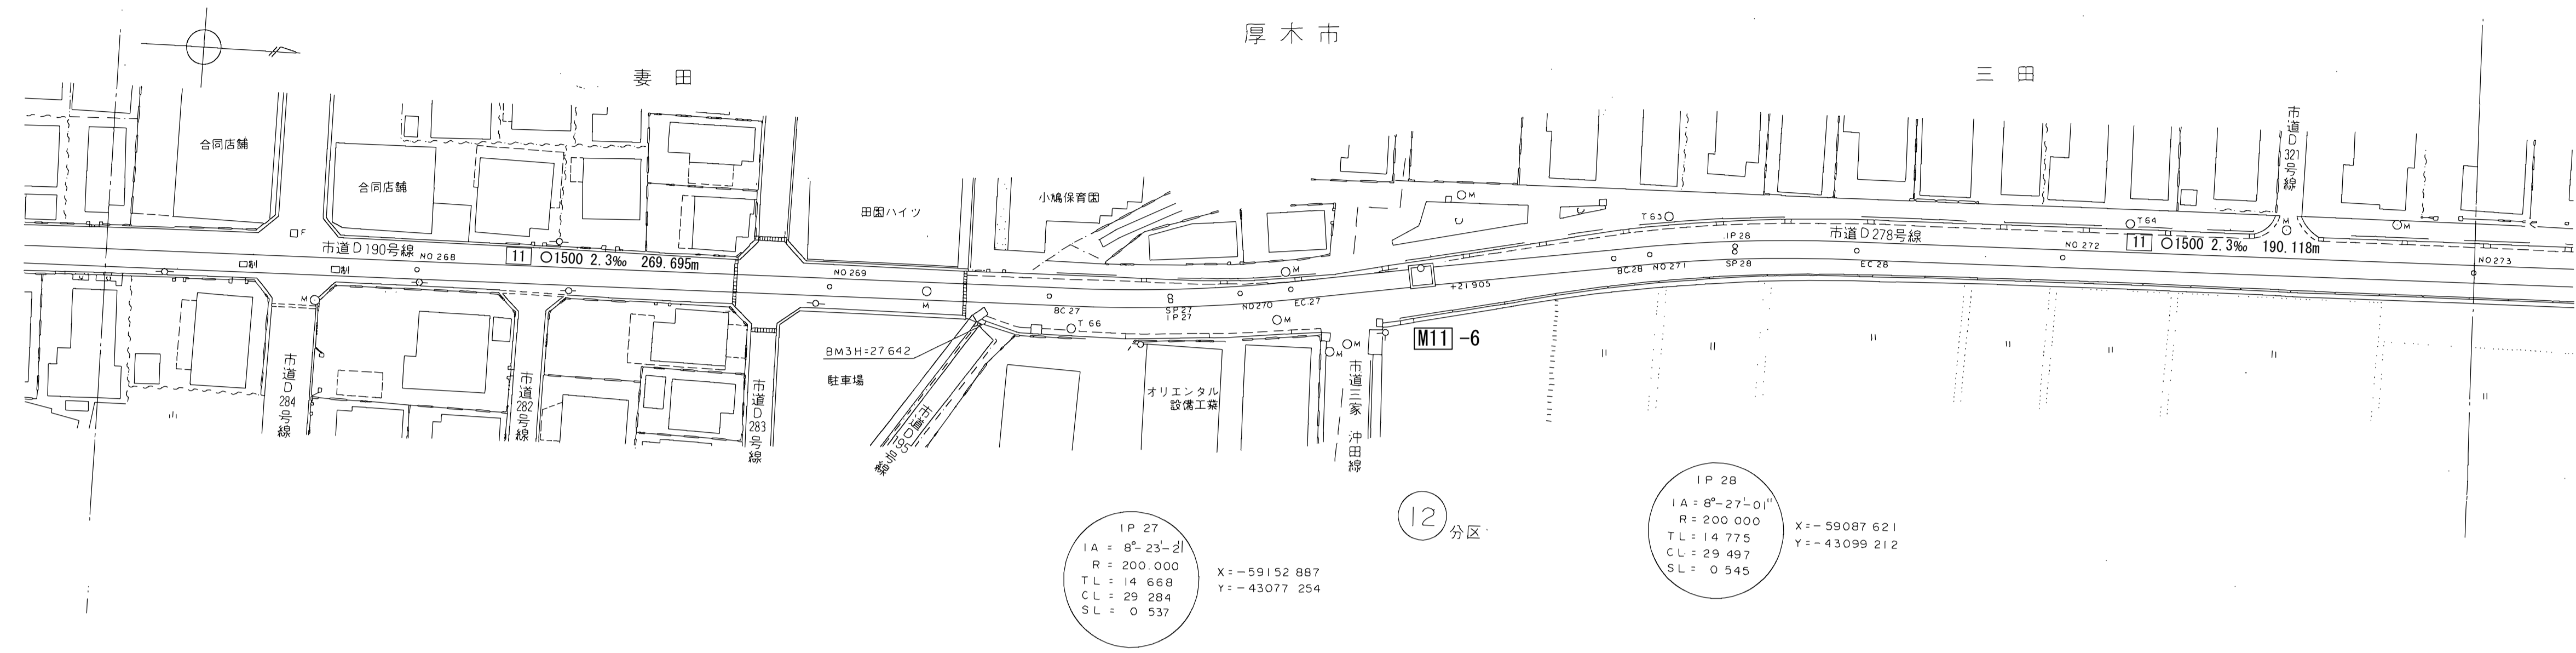

道路横断図 S=1:100

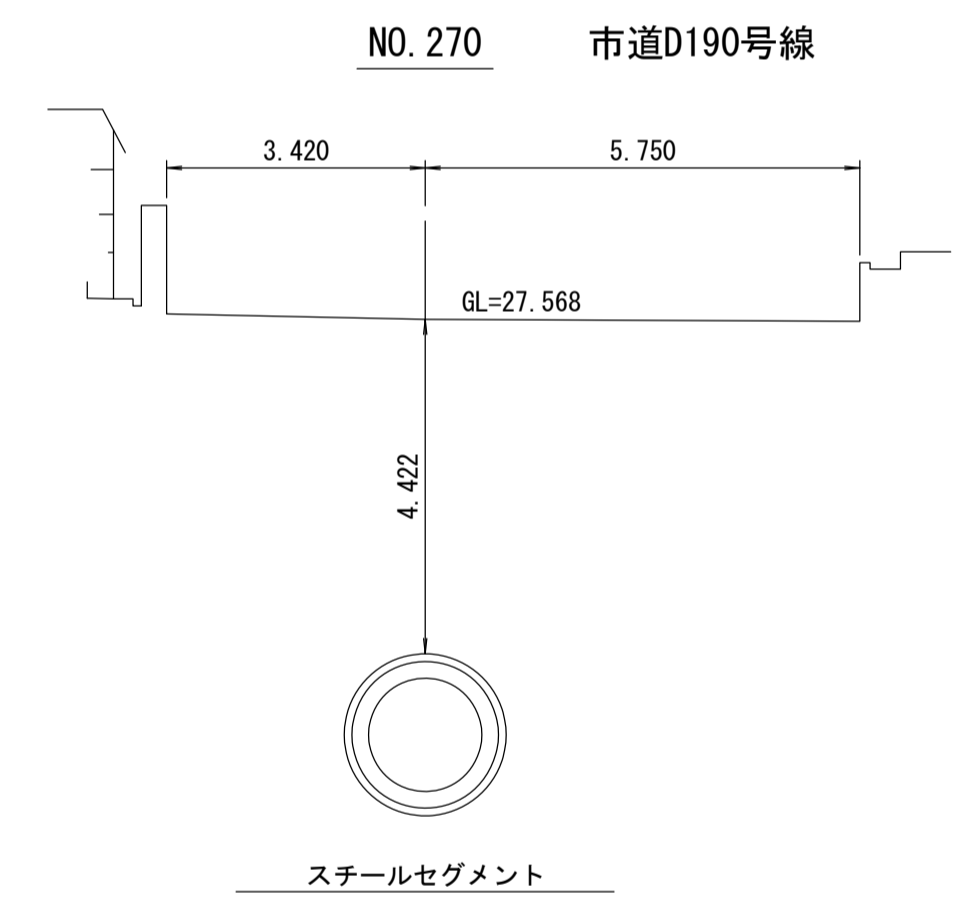

管渠構造図 S=1:50

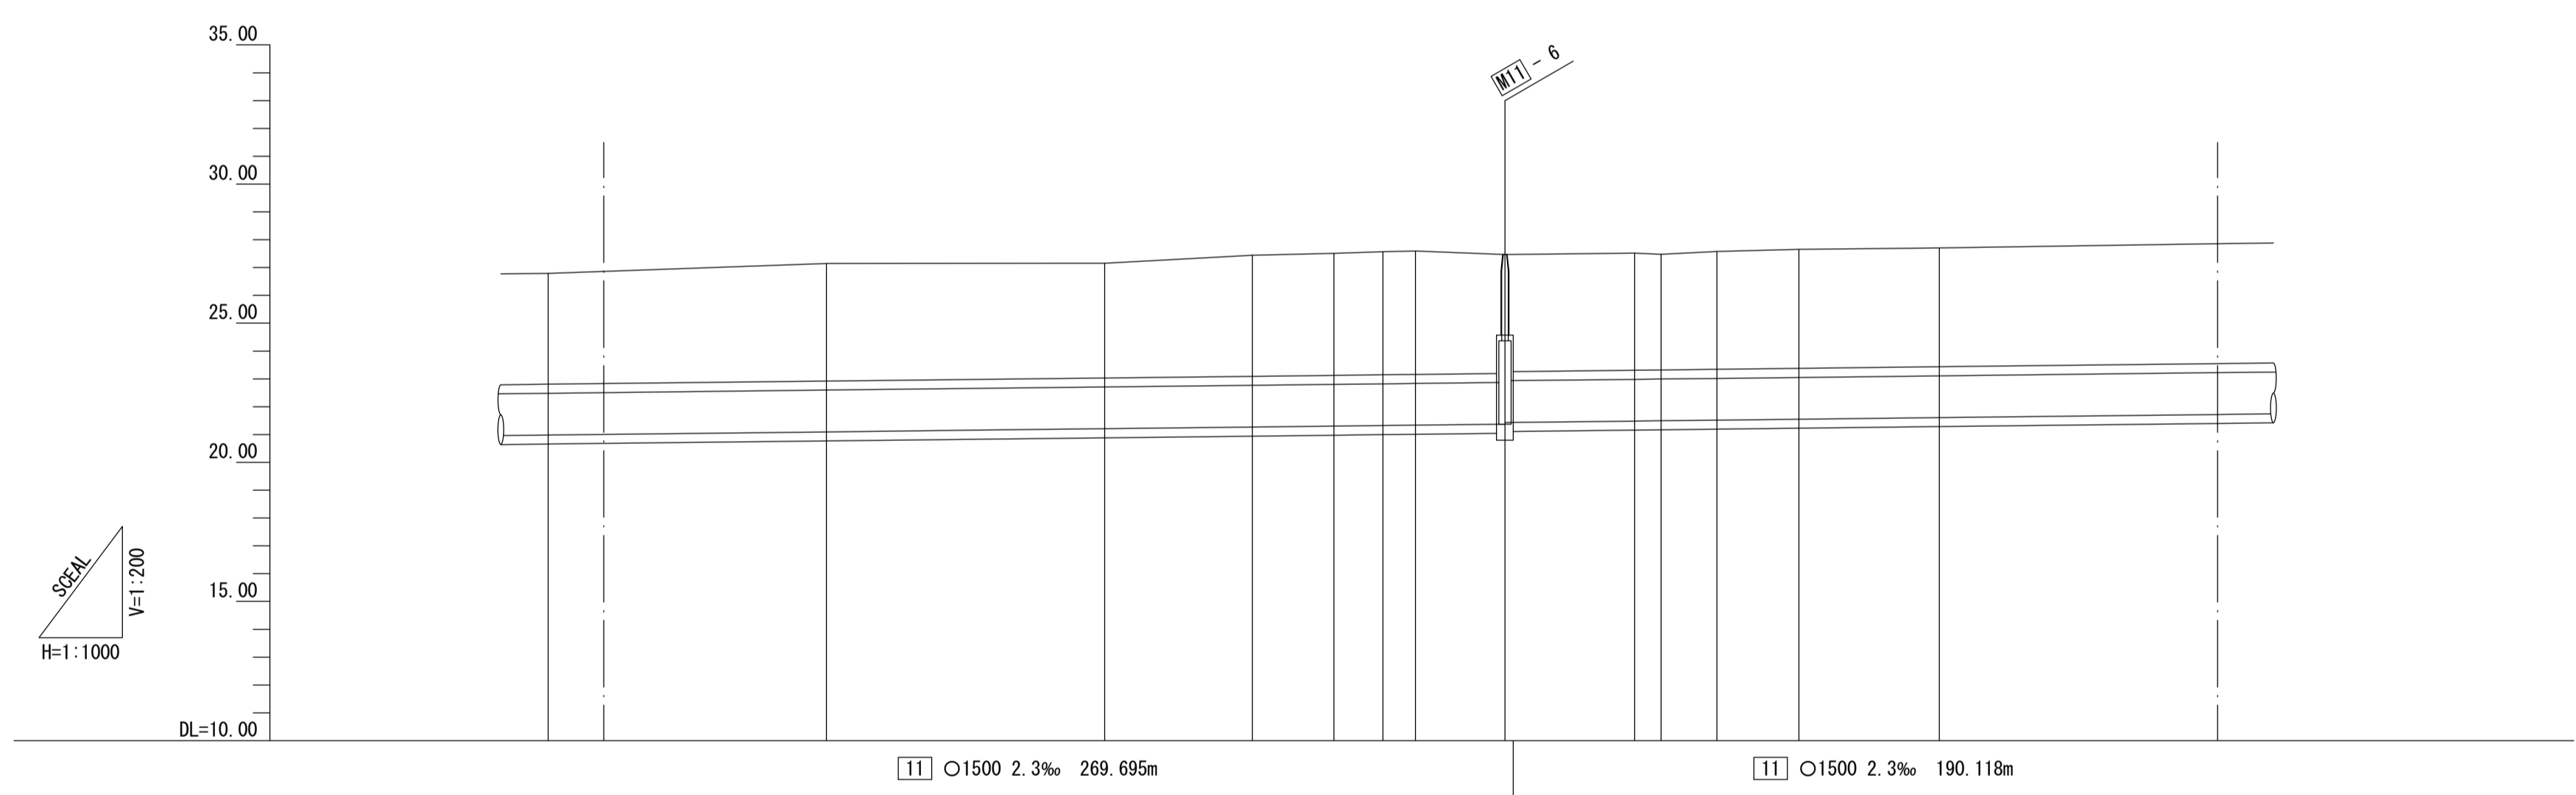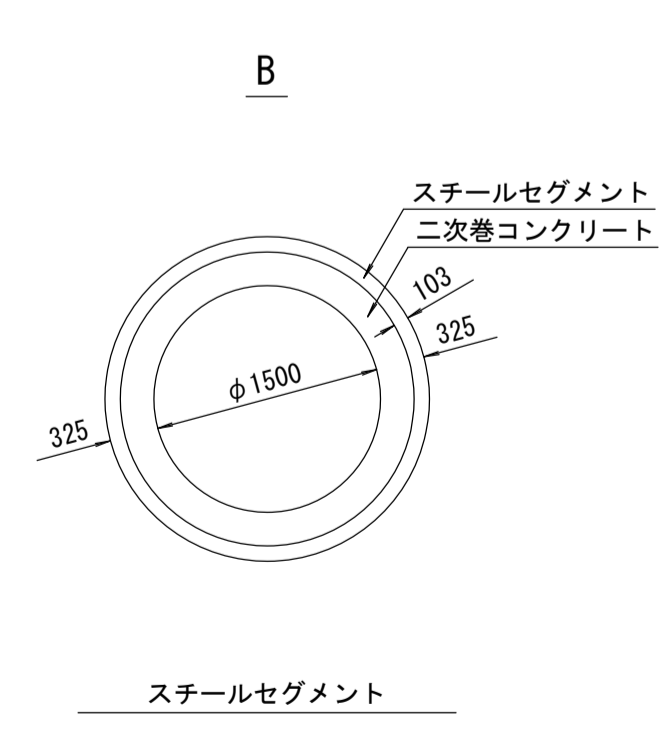


施工工区	11-2 工区 998.296m													
	⑮ 市道D190号線					⑯ 市道D278号線								
占用区間														
管渠築造	B													
土被り	3.985	4.229	4.121	4.350	4.381	4.422	4.438	4.206	4.160	4.235	4.280	4.273	4.308	
地盤高	26.792	27.149	27.154	27.443	27.507	27.568	27.598	27.515	27.480	27.578	27.656	27.707	27.855	
管底高	20.982	21.095	21.208	21.288	21.301	21.321	21.335	21.371	21.484	21.518	21.551	21.609	21.722	
追加距離	48.645	13427.640	13477.640	13504.192	13518.834	13527.640	13533.476	13549.546	13572.894	13577.640	13602.391	13627.640	13677.640	
区間距離	48.645	50.000	50.000	26.552	14.642	8.806	5.836	16.069	23.349	4.746	10.002	14.749	25.249	
測点	No. 267	No. 268	No. 269	BC.27	SP.27	No. 270	EC.27	-21.905	BC.28	No. 271	SP.28	EC.28	No. 272	No. 273

地形図
作成
年月
昭和
54
年
3
月
調整
年月
平成
2
年
3
月
ページ
30


相模川流域下水道台帳

施設平面縦断図


(図面番号 51)

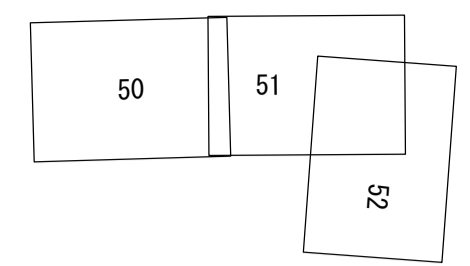


幹線名 右岸幹線

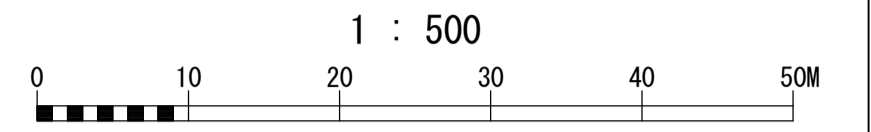



財産区分コード	大分類	中分類	小分類	整理番号
GA	管渠施設	管渠	第 11-2 工区 11-1	41, 42

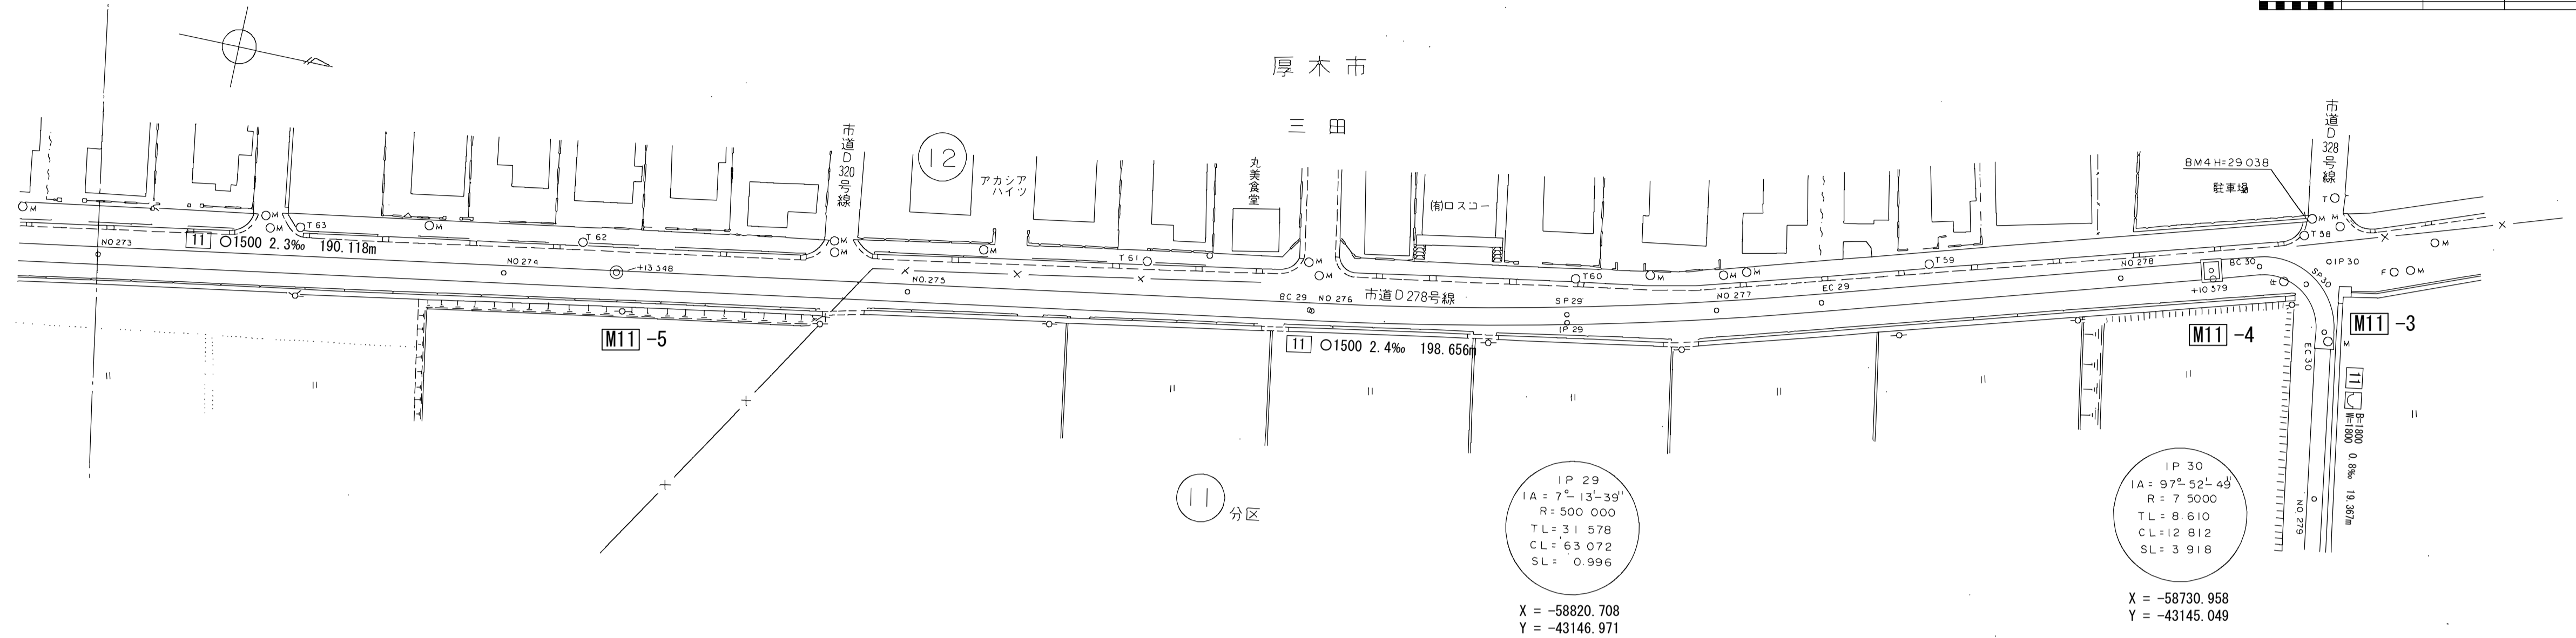

道路横断図 S=1:100

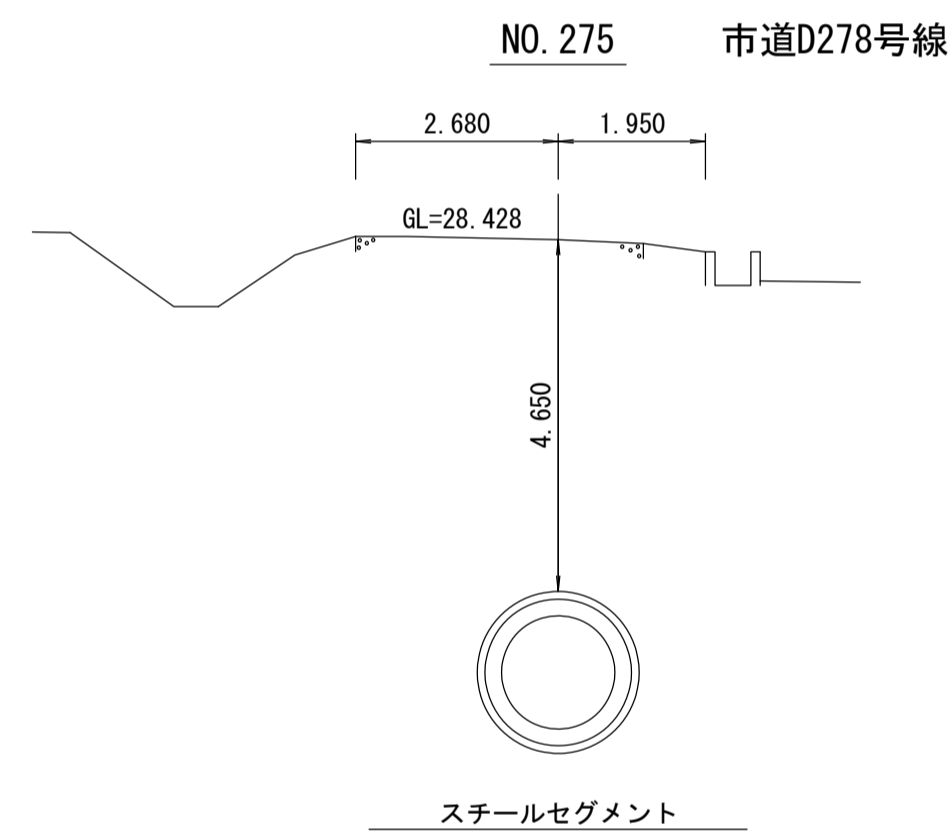

管渠構造図 S=1:50

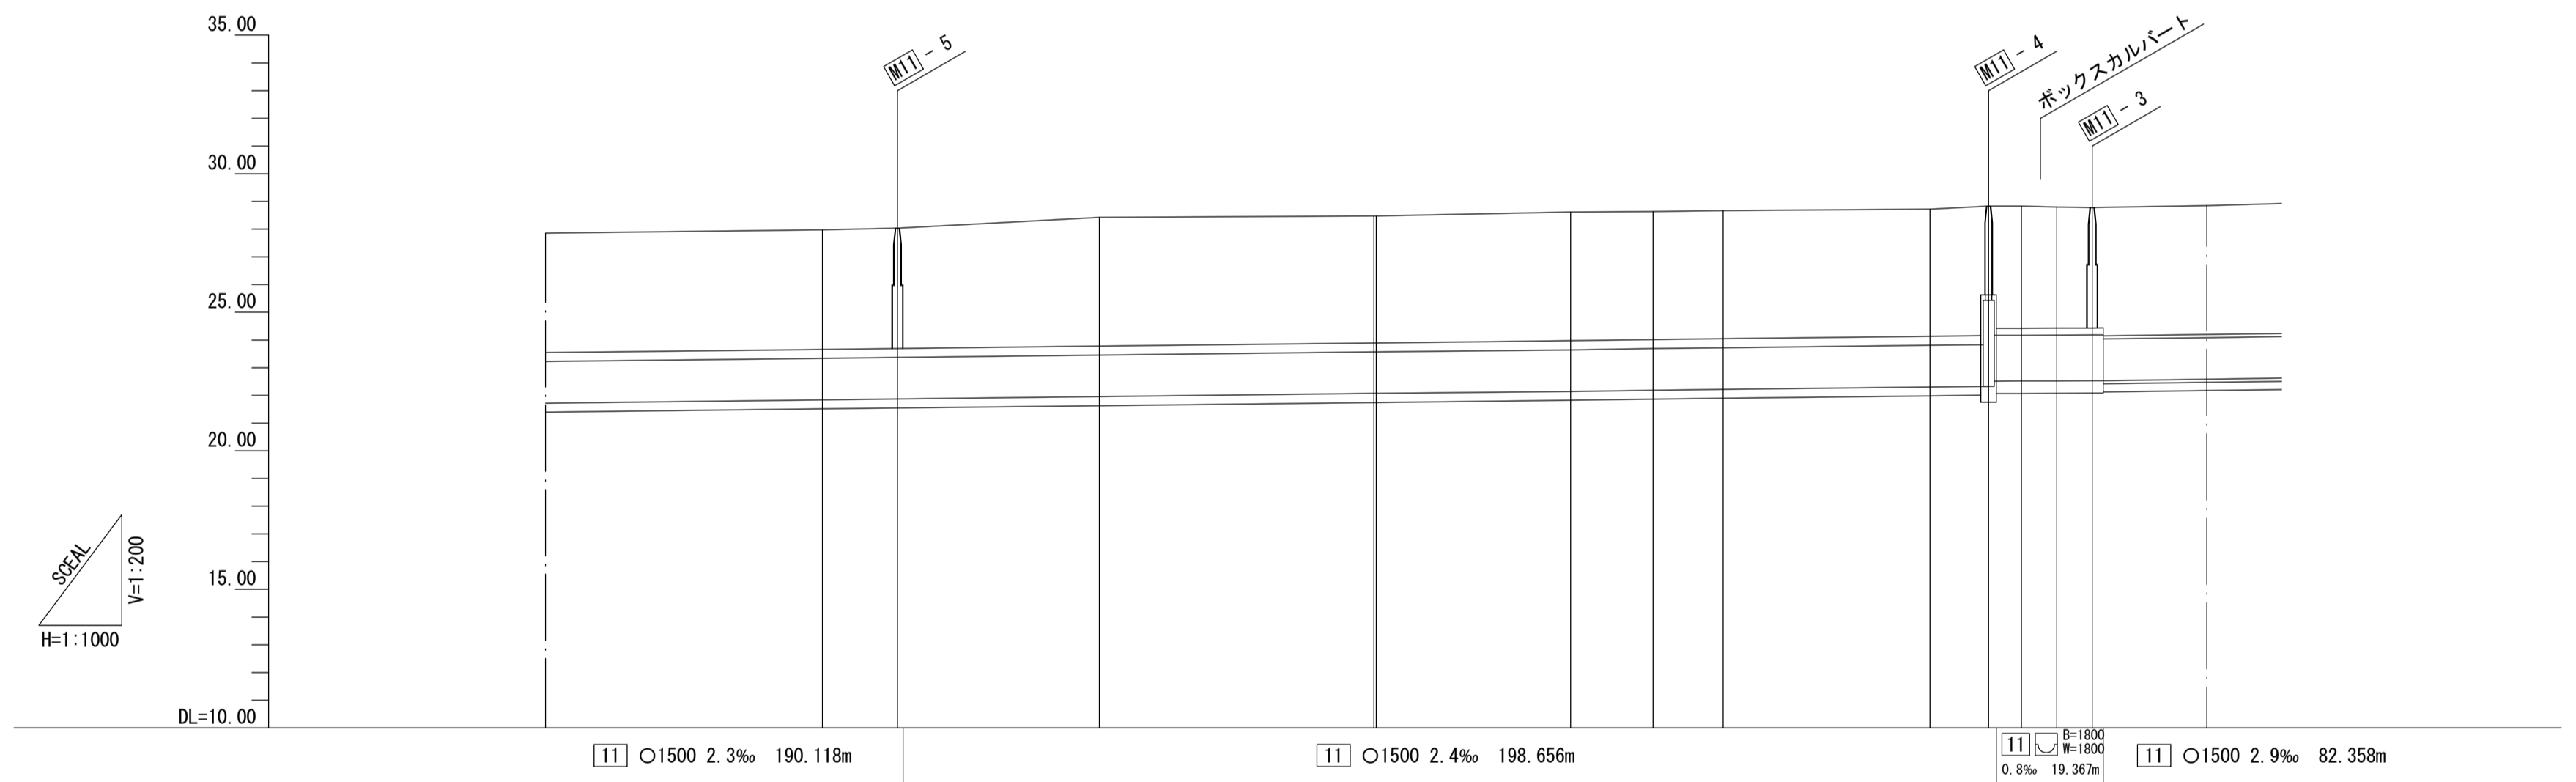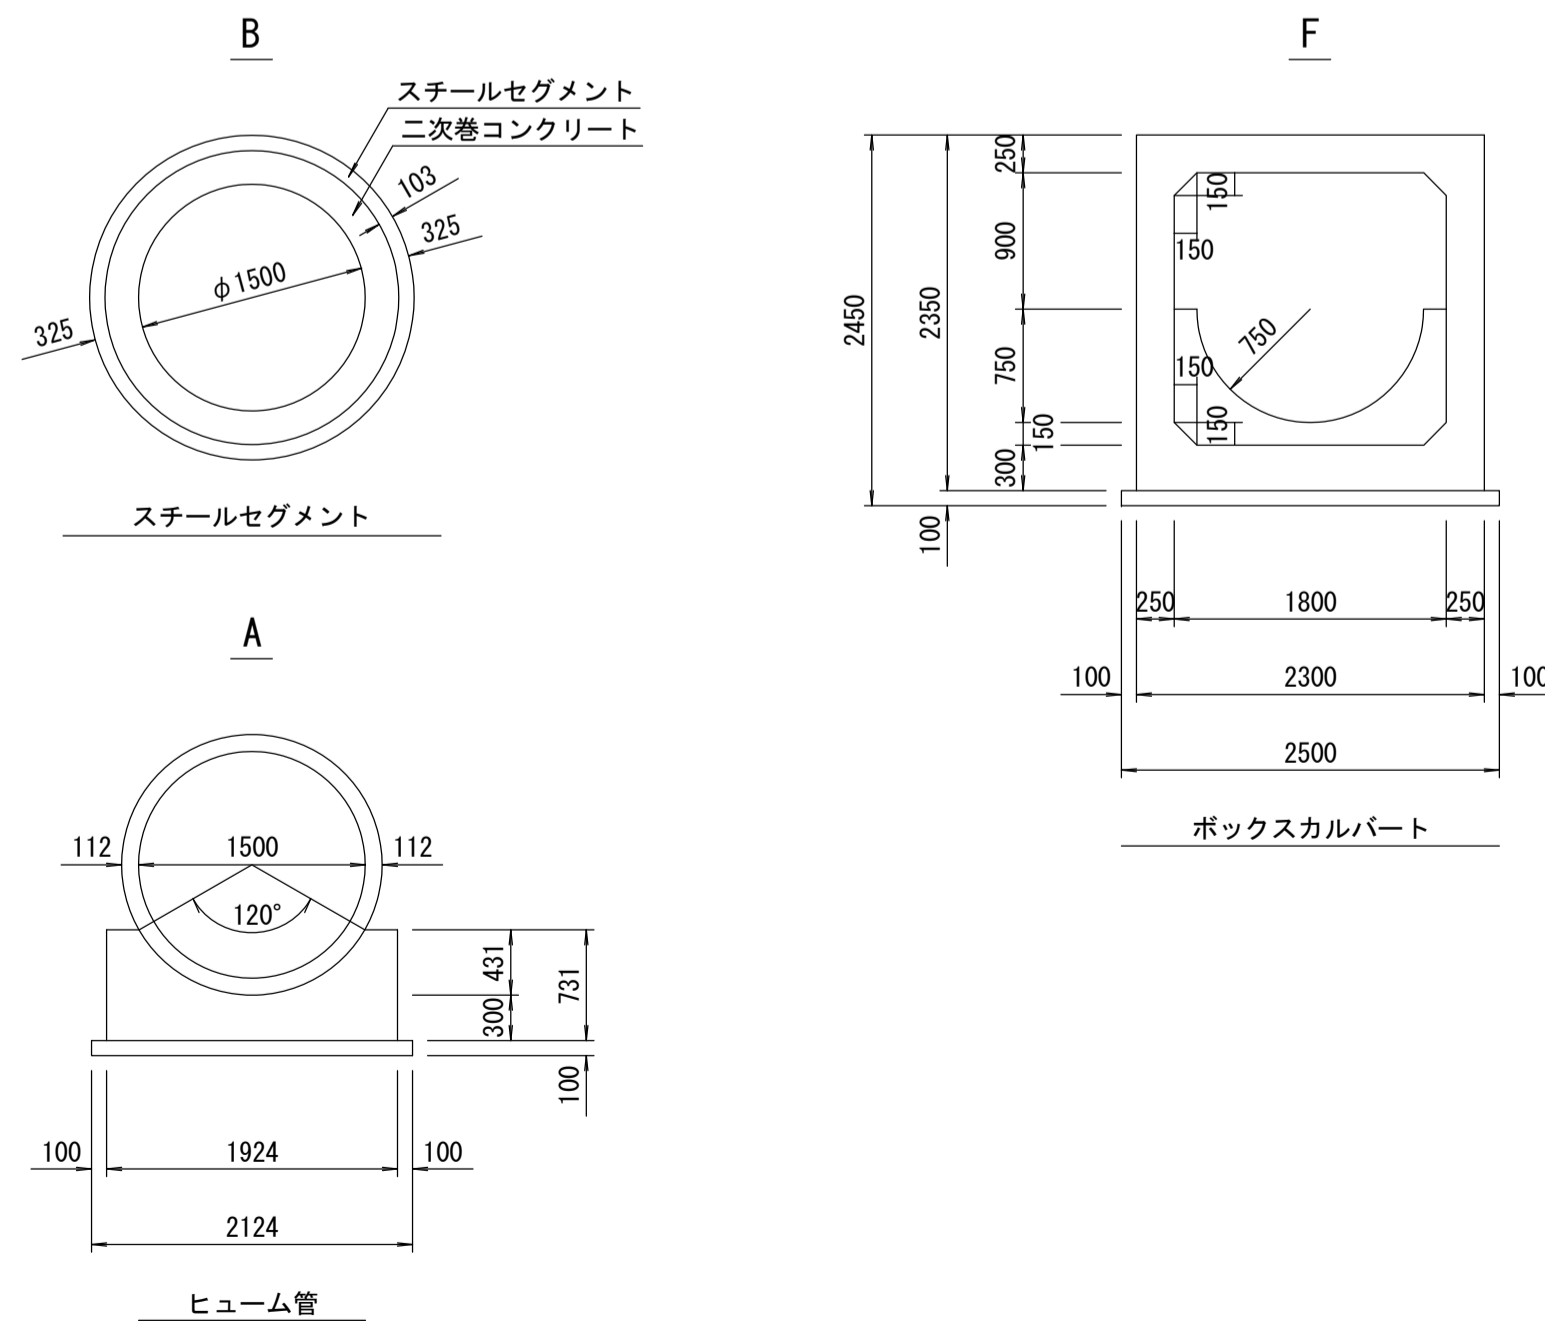


施工工区	11-2 工区 998.296m				11-1 工区 198.474m									
占用区間	⑱ 市道D278号線				⑱ 市道D328号線									
管渠築造	B				F	A								
土被り	4.308	4.316	4.346	4.650	4.583	4.604	4.626	4.629	4.591	4.413	4.374	4.346	4.648	
地盤高	27.855	27.977	28.038	28.428	28.478	28.617	28.639	28.672	28.722	28.829	28.832	28.798	28.844	
管底高	21.722	21.836	21.867	21.953	22.070	22.144	22.188	22.218	22.306	22.331	22.519	22.530	22.584	
追加距離	50.000	13877.640	13727.640	13741.188	13777.640	13862.726	13877.640	13890.262	13897.640	13898.219	13944.114	13950.926	13897.640	
区間距離	50.000	50.000	13.546	36.452	49.550	35.086	14.914	12.622	37.378	10.579	5.895	6.406	20.714	
測点	No.273	No.274	+13.548	No.275	BC.29 No.276	SP.29	No.277	EC.29	No.278	+10.579	BC.30	SP.30	EC.30	No.279

地形図
作成
年月
昭和
54
年
3
月
調整
年月
平成
2
年
3
月
ページ
31

相模川流域下水道台帳



施設平面縦断面図

(図面番号 52)

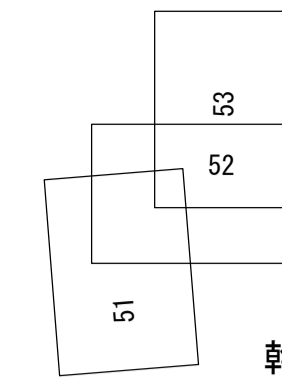


幹線名 右岸幹線




財産区分コード	大分類	中分類	小分類	整理番号
GA	管渠施設	管渠	第 11-1 工区 10-3 工区	42, 43

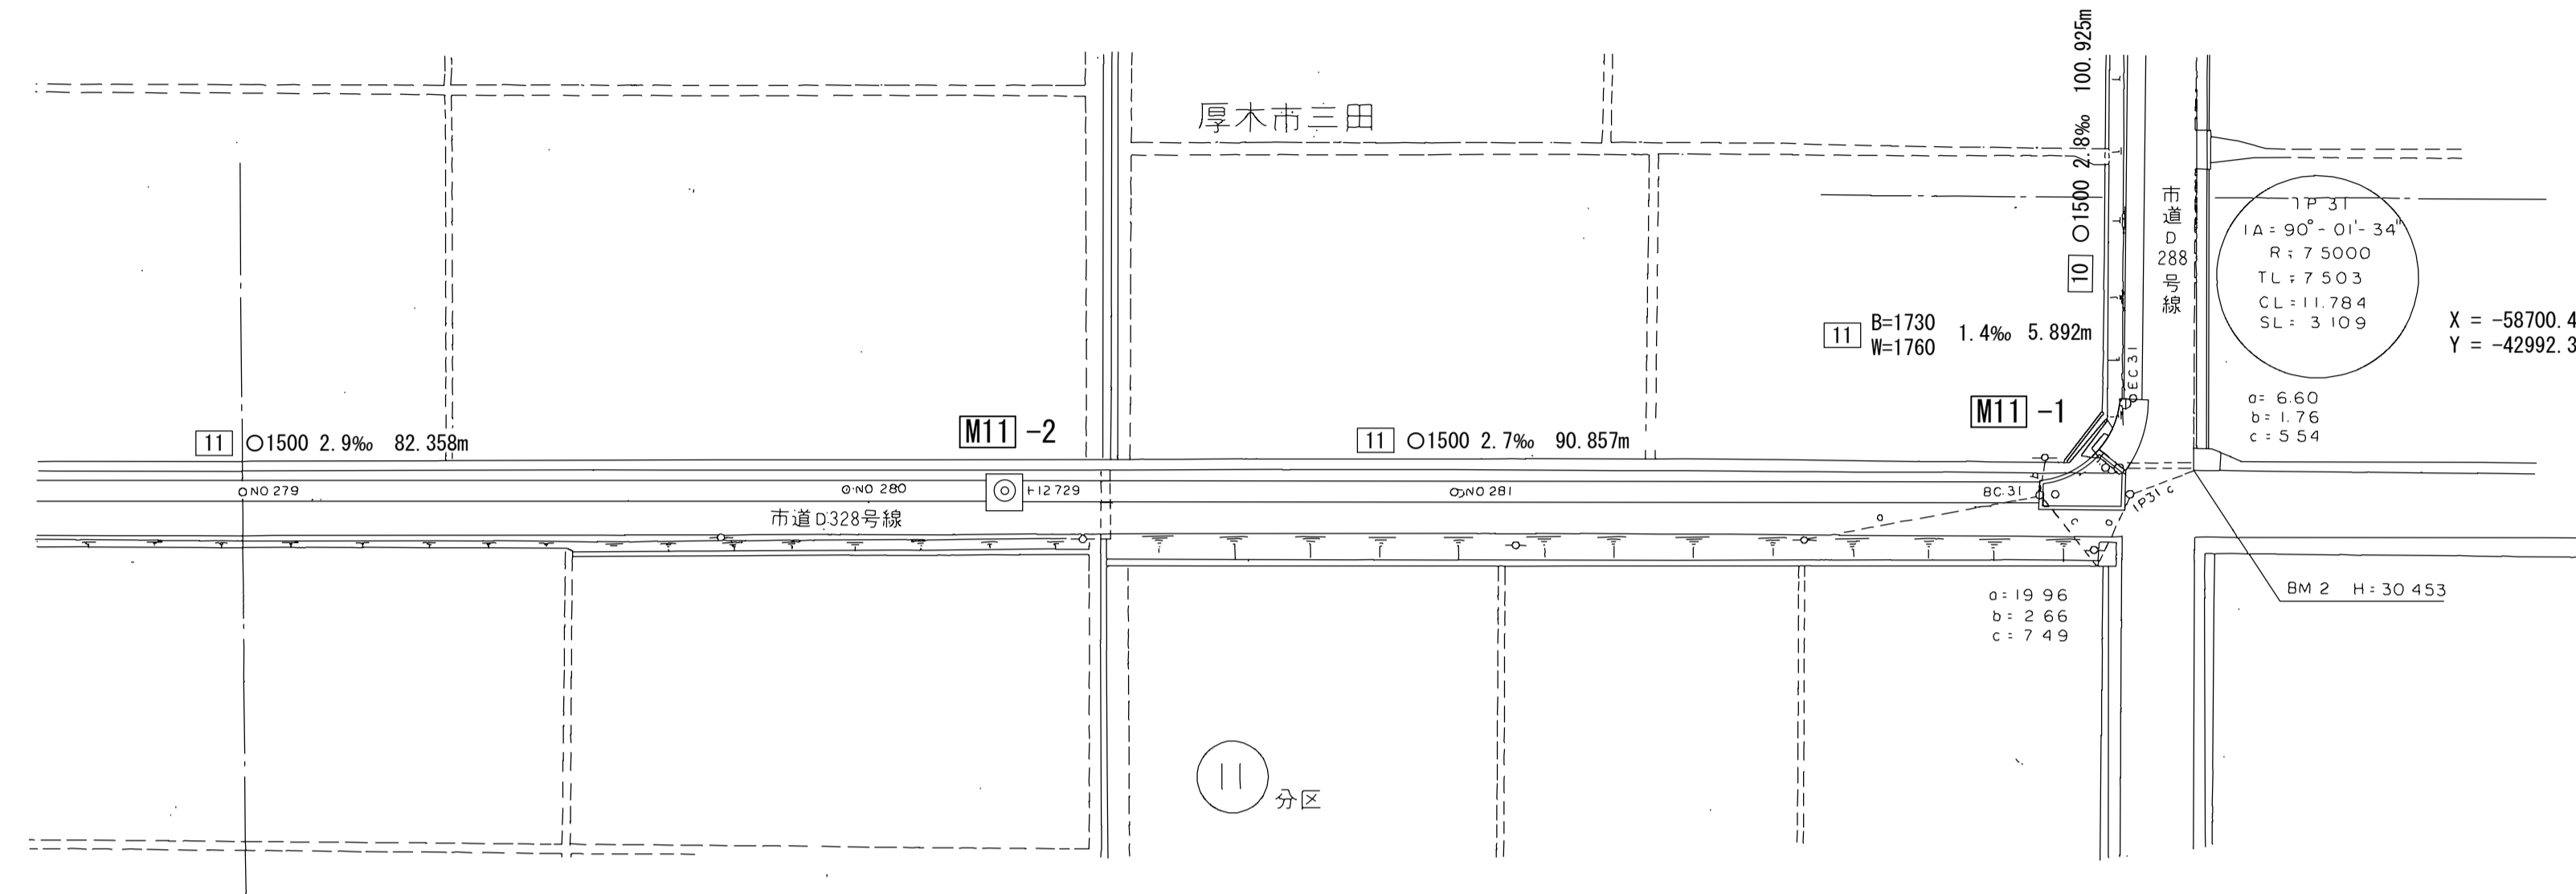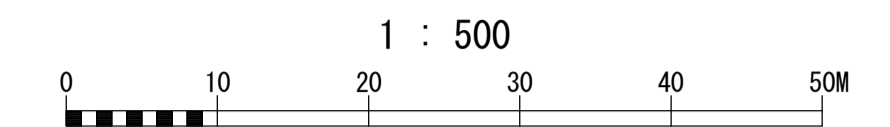

道路横断面図 S=1:100

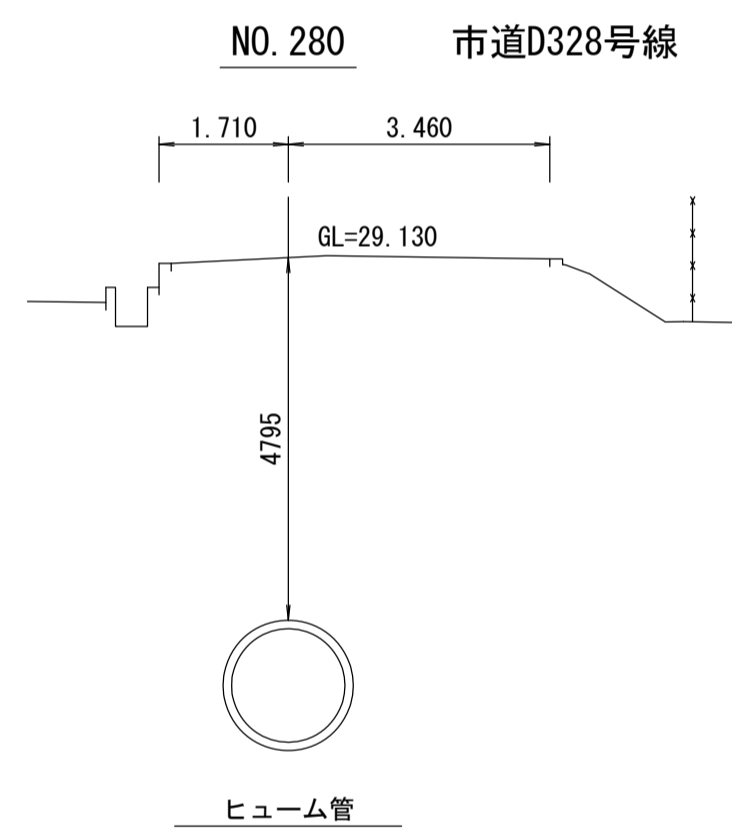

管渠構造図 S=1:50

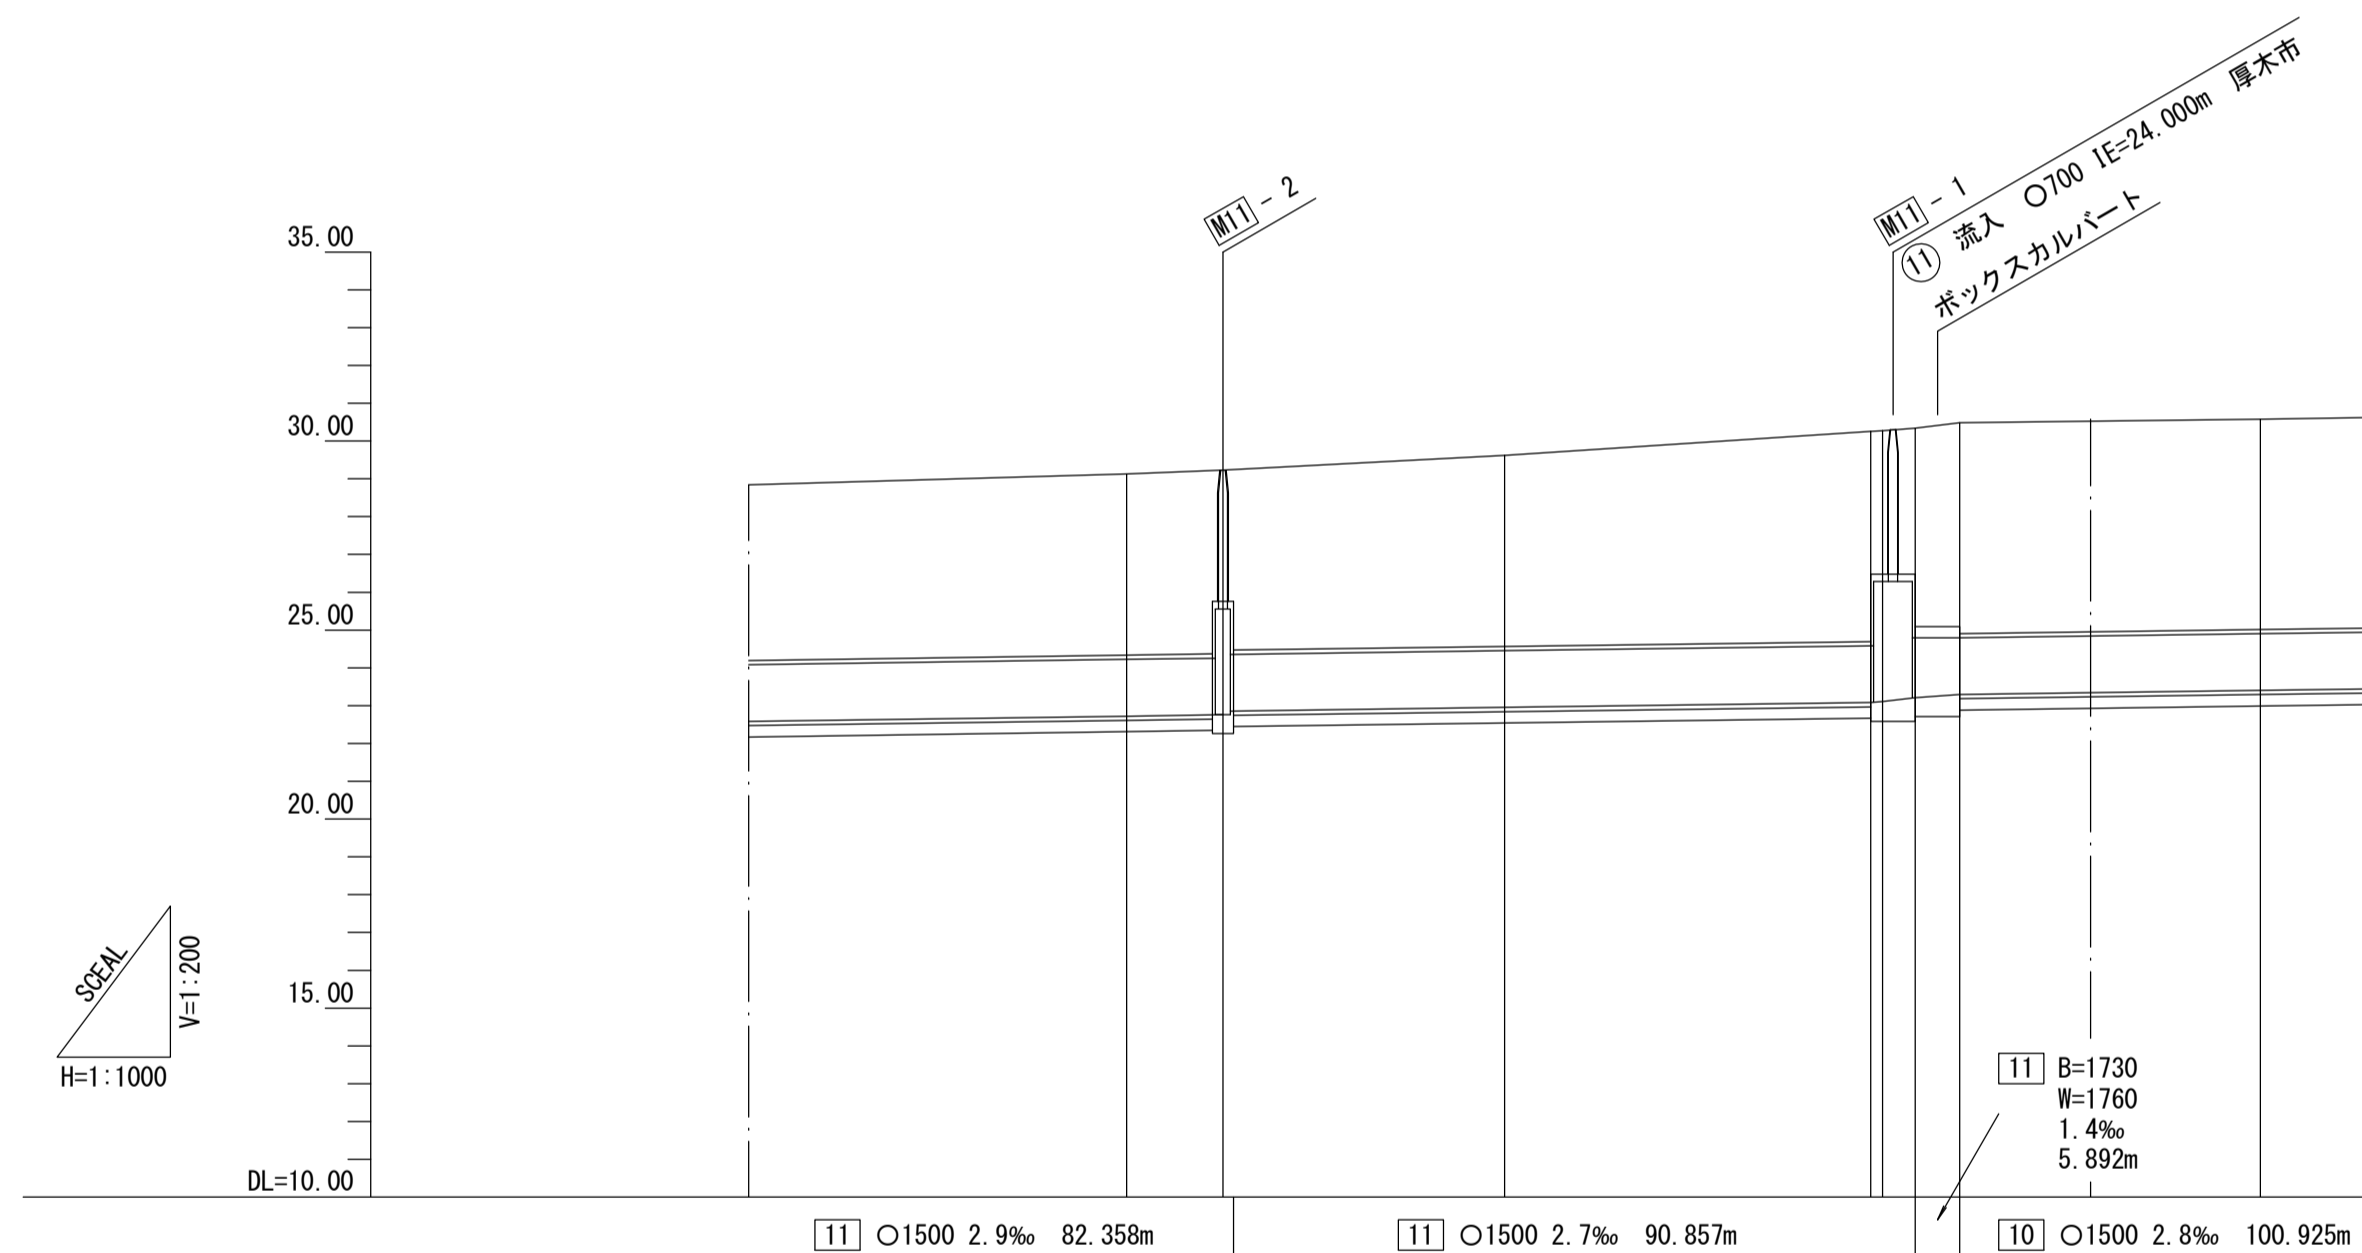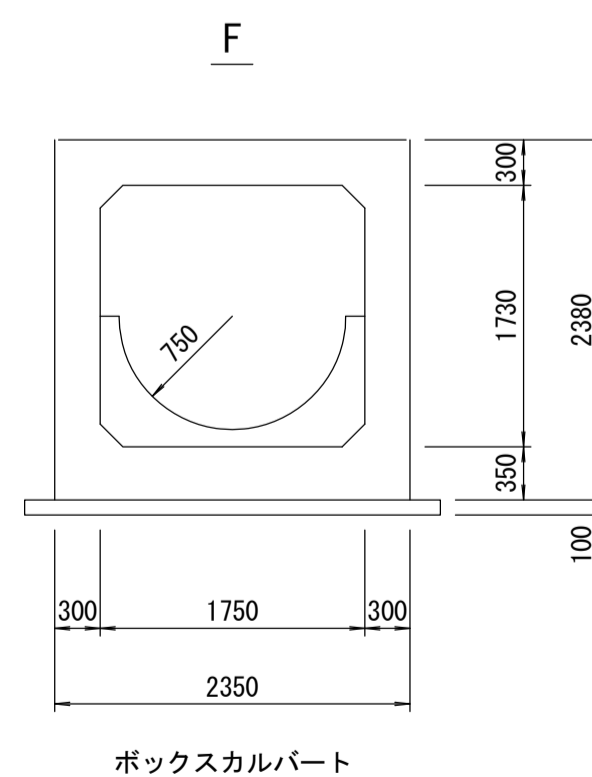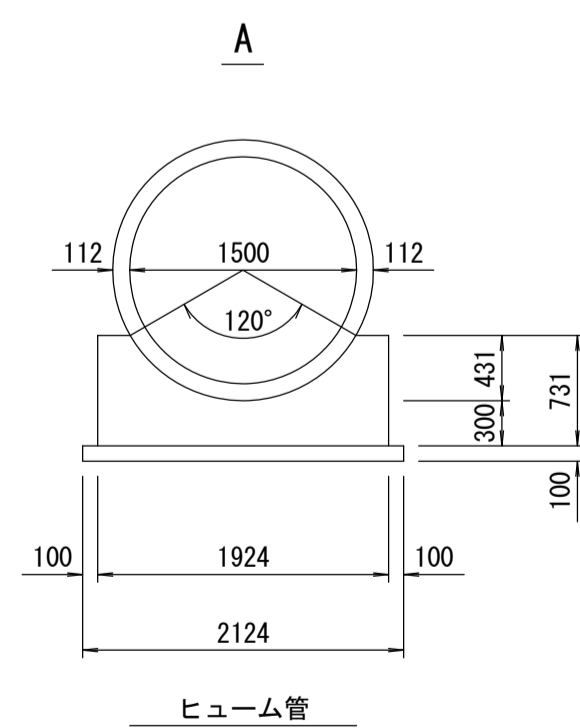

施工区	11-1 工区 198.474m			10-3 工区 386.727m		
	⑱ 市道D328号線					
占用区間	A			F		
管渠築造	A			A		
土被り	4.648	4.795	5.053			5.566
地盤高	28.844	29.130	29.618	30.254	30.273	30.581
管底高	22.594	22.723	22.953	23.081	23.109	23.403
追加距離	1397.640	1402.640	1407.640	14126.059	14127.640	14177.640
区間距離	20.714	50.000	37.271	48.419	4.311	39.797
測点	No. 279	No. 280 +12.729	No. 281	BC 31 No. 282 SP 31 EC 31		No. 283

地形図
作成
年月
昭和
54
年
3
月
調整
年月
平成
元年
3
月
ページ
32