

相模川流域下水道台帳


施設平面縦断面図

(図面番号 46)

財産区分コード	大分類	中分類	小分類	整理番号
GA	管渠施設	管渠	第 12 工区	40


幹線名 右岸幹線

1 : 500


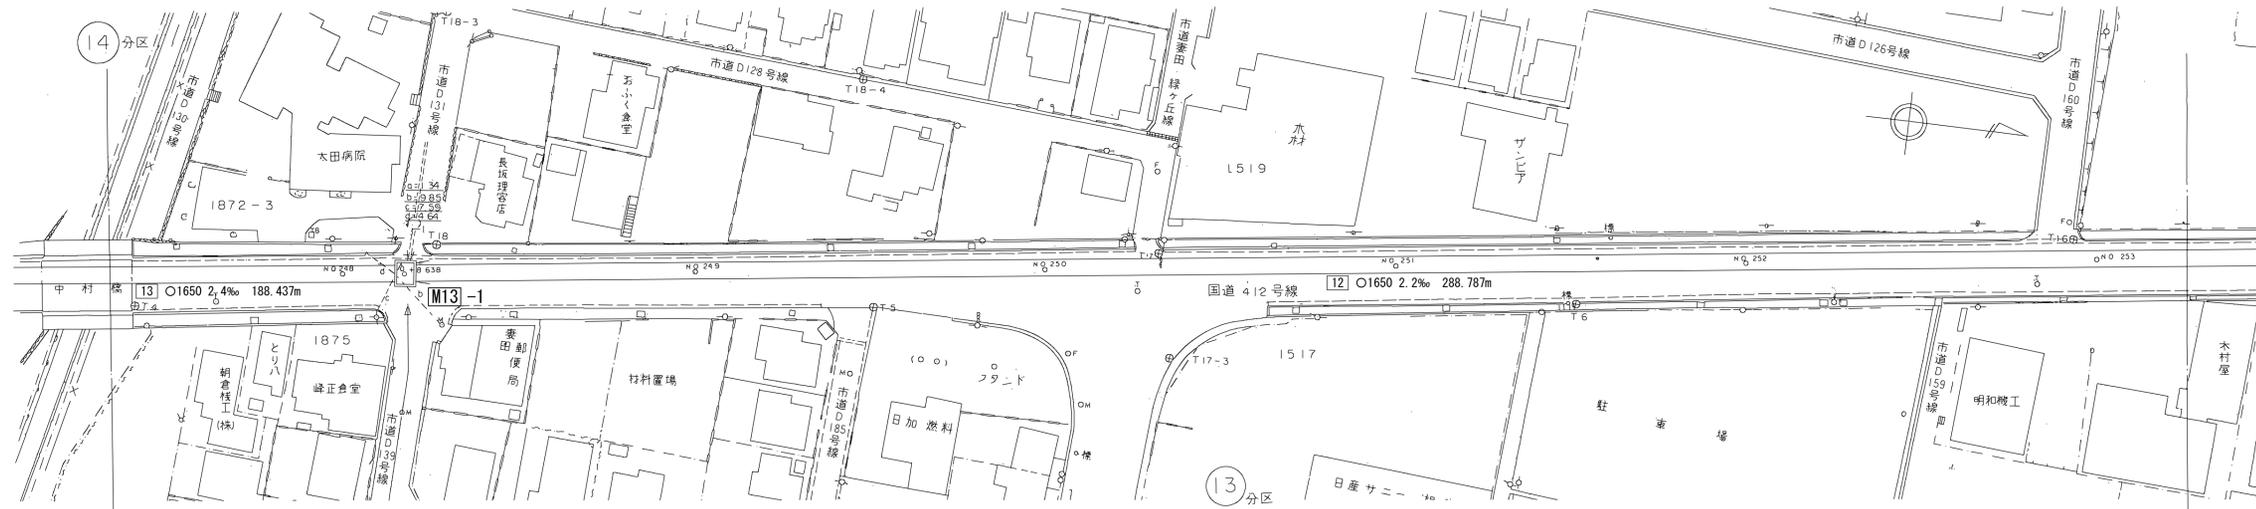


厚木市 妻田

道路横断面図 S=1:100

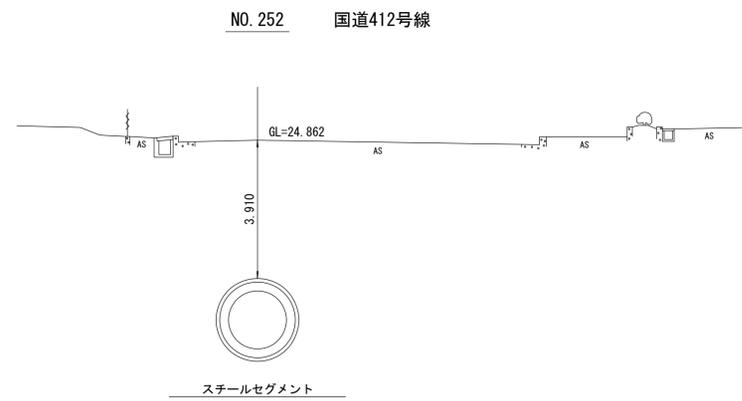

管渠構造図 S=1:50

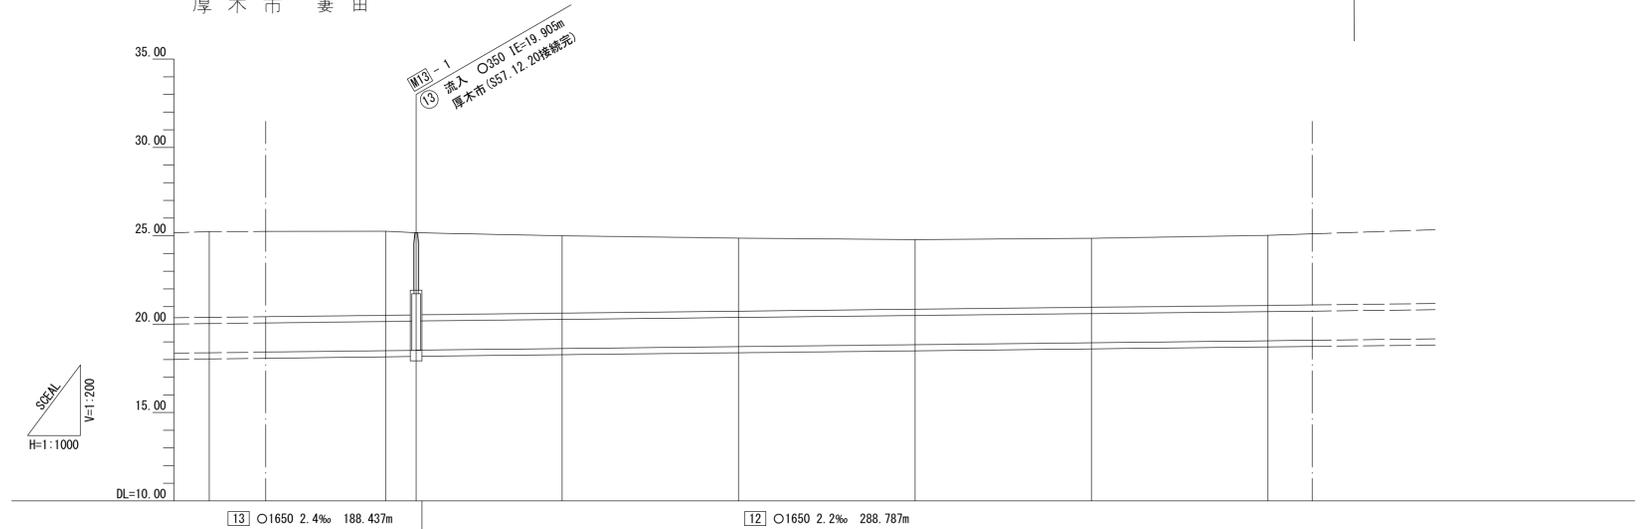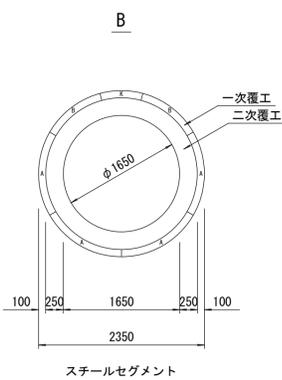

施工工区	12 工区 831.892m						
占用区間	⑬ 国道412号線						
管渠築造	B						
土被り	4.857	4.758	4.384	4.138	3.939	3.910	3.964
地盤高	25.240	25.259	25.006	24.870	24.782	24.862	25.026
管底高	18.383	18.501	18.622	18.732	18.842	18.952	19.062
追加距離	50.000	50.000	41.362	50.000	50.000	50.000	50.000
区間距離	50.000	8.638	41.362	50.000	50.000	50.000	50.000
測点	No. 247	No. 248	No. 249	No. 250	No. 251	No. 252	No. 253

地形図
作成
年月
昭和
54
年
1
月
調整
年月
平成
元年
3
月
ページ
26

相模川流域下水道台帳

施設平面縦断図


(図面番号 47)

46	47	48
----	----	----


財産区分コード	大分類	中分類	小分類	整理番号
GA	管渠施設	管渠	第 12 工区	40

幹線名 右岸幹線



1 : 500

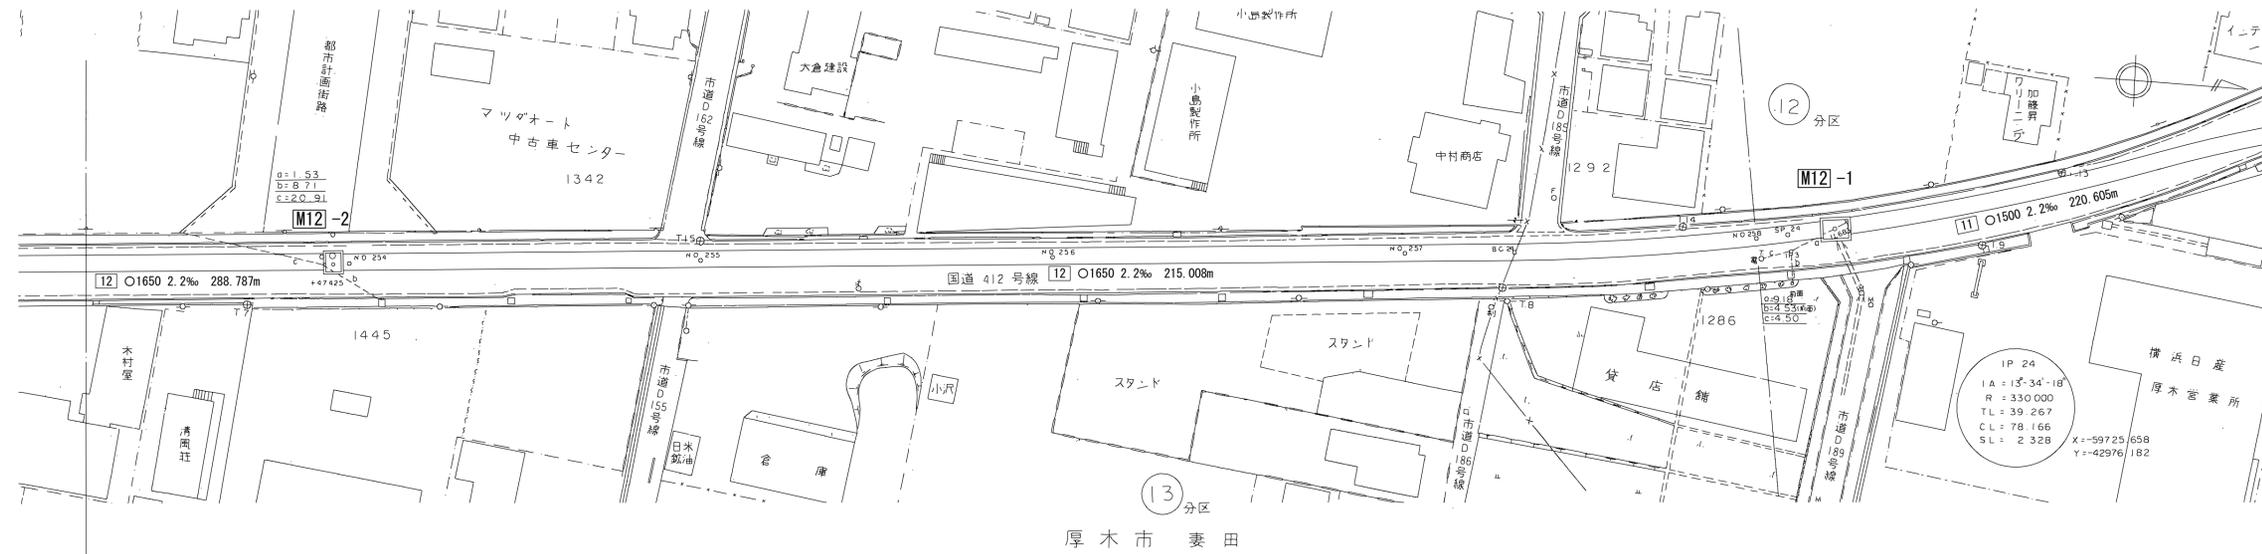

道路横断図 S=1:100

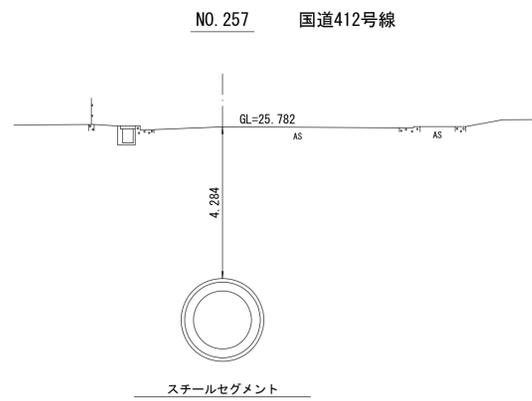

管渠構造図 S=1:50

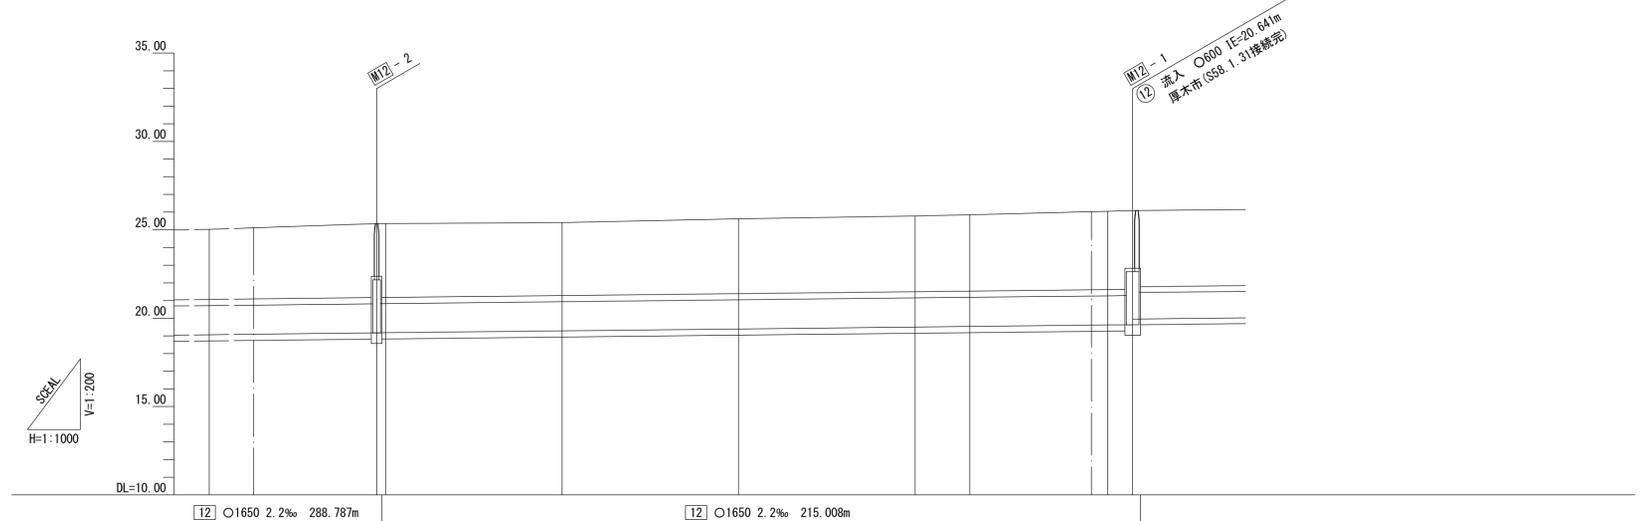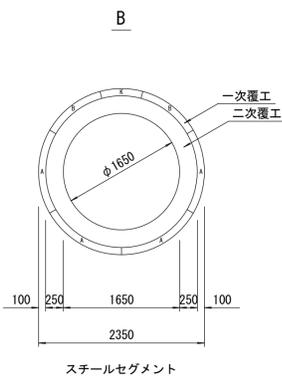

施工工区	12 工区 831.892m							
占用区間	⑬ 国道412号線							
管渠築造	B							
土被り	3.964	4.176	4.124	4.228	4.284	4.318	4.425	4.433
地盤高	25.026	25.347 19.168 25.350	25.406	25.618	25.782	25.849	26.030 19.605 26.048	26.091 19.630 (19.950)
管底高	19.062	19.168 19.168 19.174	19.282	19.390	19.498	19.551	19.605 19.615 19.630	19.630 (19.950)
追加距離	12677.640	12725.065 12727.640	12777.640	12827.640	12877.640	12893.138	12927.640 12932.221	12938.323 (19.950)
区間距離	50.000	47.425 2.575	50.000	50.000	50.000	15.498	34.502 4.581	7.102
測点	No. 253	+47.425 No. 254	No. 255	No. 256	No. 257	BC.24	No. 258 SP.24	+11.683

地形図
作成
年月
昭和
54
年
1
月
調整
年月
平成
元年
3
月
ページ
27

相模川流域下水道台帳


施設平面縦断図

(図面番号 48)


47	48	49
----	----	----

財産区分コード	大分類	中分類	小分類	整理番号
GA	管渠施設	管渠	第12工区 11-2	40, 41



幹線名 右岸幹線

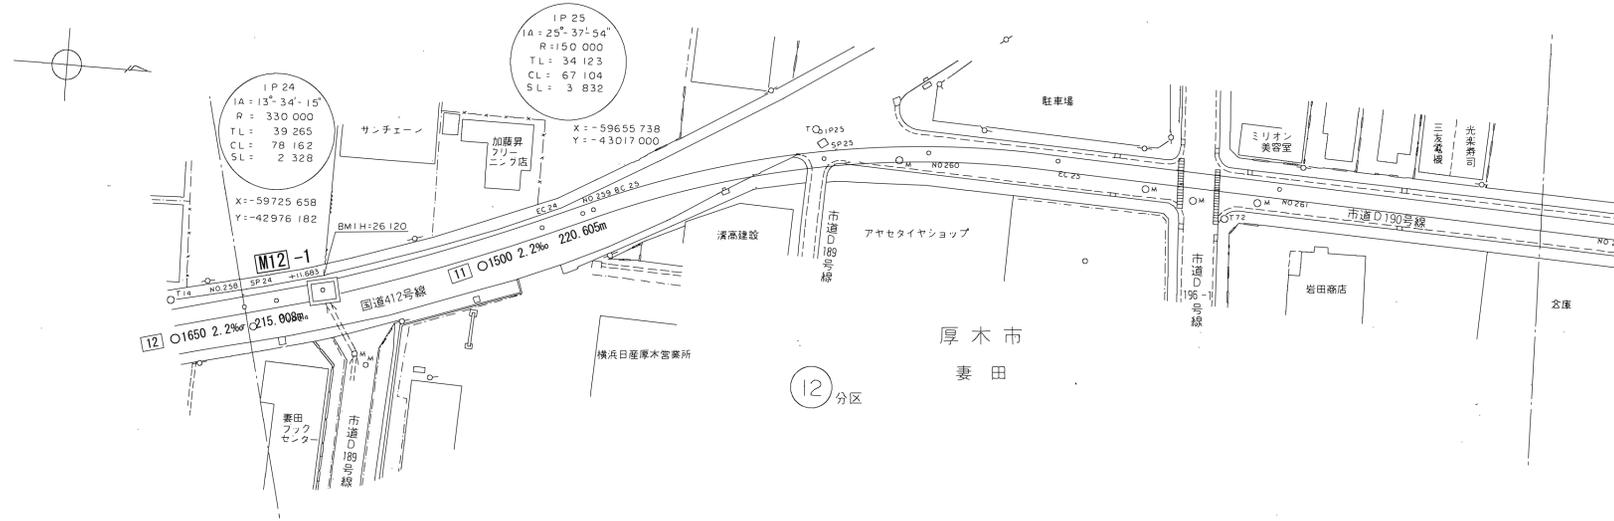

道路横断面図 S=1:100

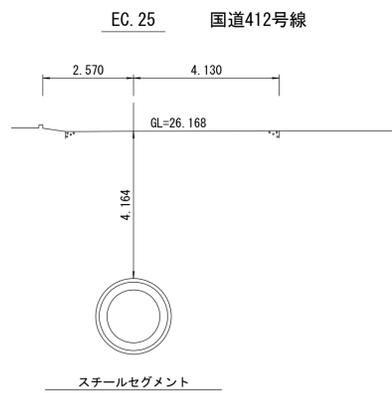

管渠構造図 S=1:50

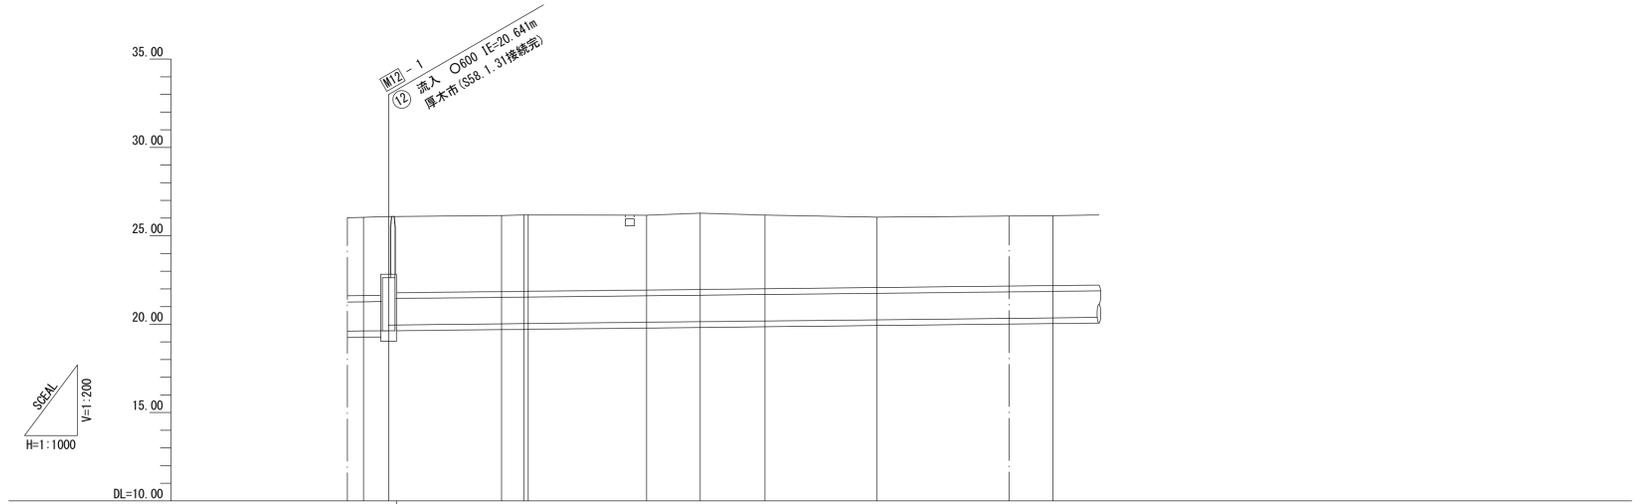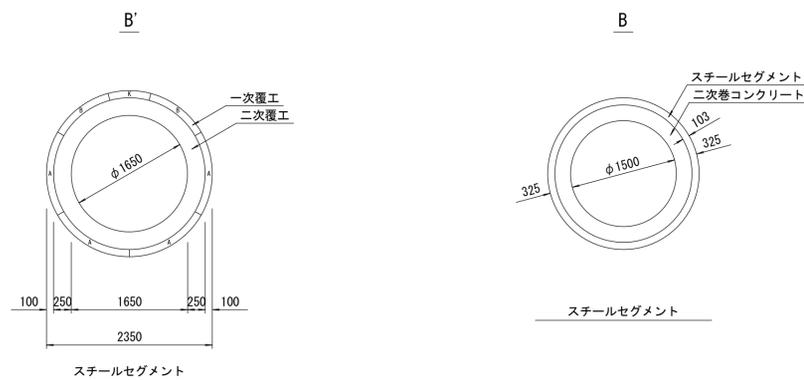

施工区	12 工区 831.892m		11-2 工区 998.296m							
占用区間	⑩ 国道412号線		⑮ 市道D190号線							
管渠築造	B'		B							
土被り	4.425	4.433	4.304	4.228	4.321	4.164	3.982	3.954		
地盤高	26.030	26.048	26.148	26.160	26.286	26.168	26.054	26.134		
管底高	19.605	19.615	20.019	20.107	20.140	20.179	20.247	20.355		
追加距離	34.502	12927.640	12971.302	13012.428	13027.640	13045.980	13077.640	13127.640		
区間距離	4.581	12932.221	6.338	12978.876	1.236	12978.876	7.102	12938.323		
測点	No. 258	SP 24	EC 24	No. 259	BC 25	SP 25	No. 260	EC 25	No. 261	No. 262
	+11.683									

地形図
作成
年月
昭和
54
年
3
月
調整
年月
平成
2
年
3
月
ページ
28