

# 相模川流域下水道台帳

## 施設平面縦断図


(図面番号 30)

29	30	31
----	----	----

財産区分コード	大分類	中分類	小分類	整理番号
GA	管渠施設	管渠	第20-4 19工区	29, 30


幹線名 右岸幹線

1:500

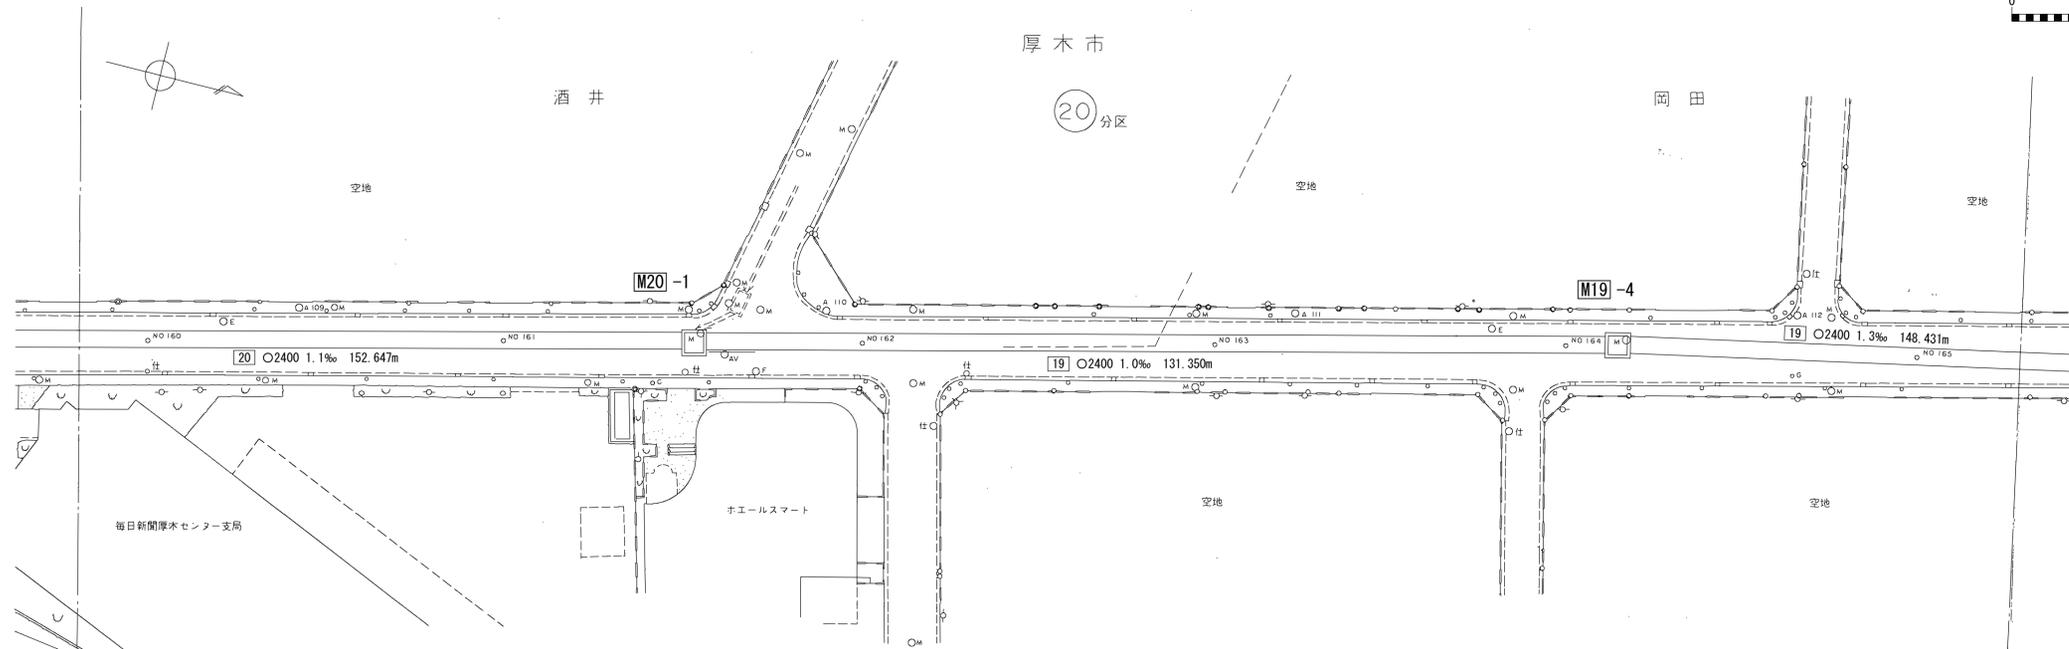


横断図 S=1:100


NO. 162

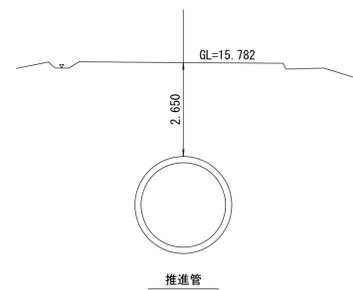

推進管

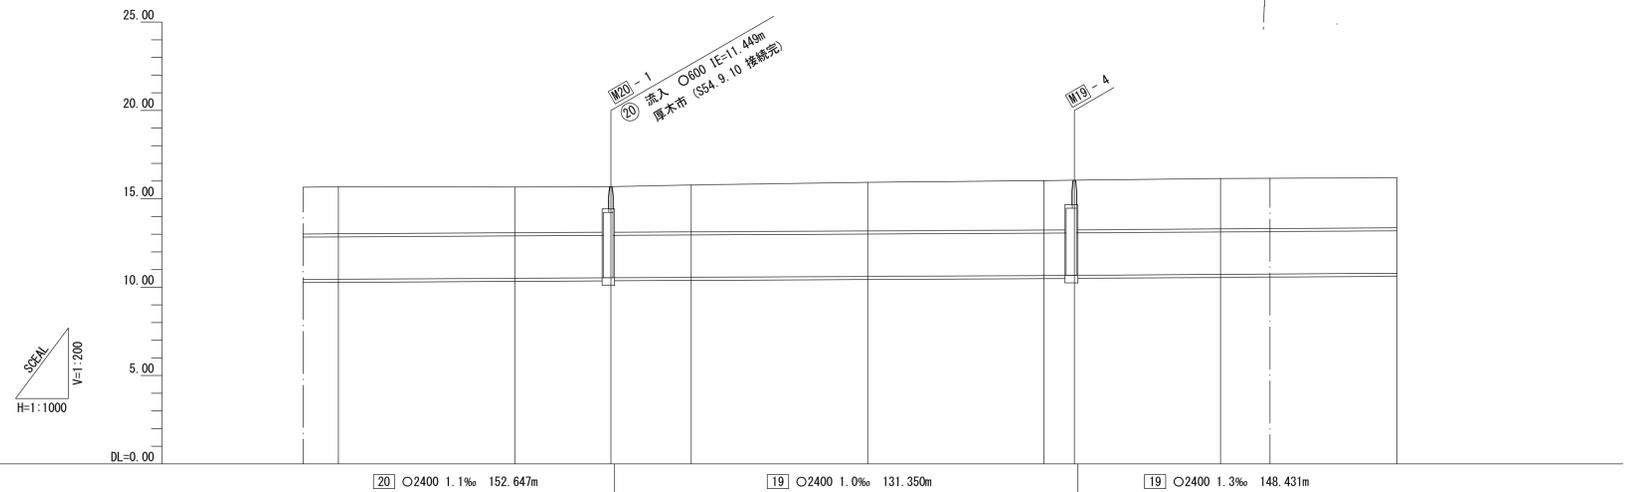

管渠構造図 S=1:50

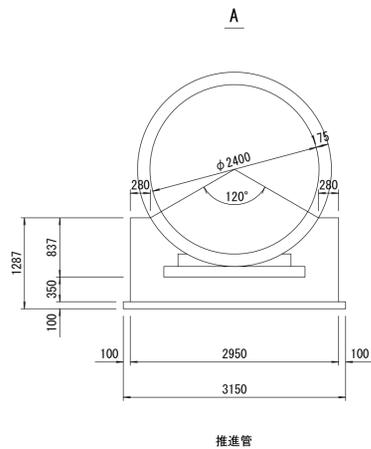

推進管


施工工区	20-4 工区 215.728m				19 工区 216.700m					
占用区間	⑬ 市道 (土地区画整理事業中)									
管渠築造	A									
土被り	2.657	2.589	2.583	2.580	2.650	2.749	2.790	2.813	2.810	2.849
地盤高	15.677	15.667	15.690	15.782	15.933	16.025	16.025	16.055	16.055	16.148
管底高	10.445	10.503	(10.532) 10.534 (10.535)	10.557	10.609	10.660	(10.667) 10.669 (10.670)	10.669	10.669	10.724
追加距離	8027.640	8077.640	8104.853	8127.640	8177.640	8227.640	8236.205	8236.205	8277.640	8277.640
区間距離	50.000	50.000	27.213	22.787	50.000	50.000	8.565	8.565	41.435	41.435
測点	No. 160	No. 161	+27.213-	No. 162	No. 163	No. 164	+8.565	No. 165		

地形図  
作成  
年月  
昭和  
50  
年  
3  
月  
調整  
年月  
平成  
2  
年  
3  
月  
ページ  
10


# 相模川流域下水道台帳

## 施設平面縦断図


(図面番号 31 )

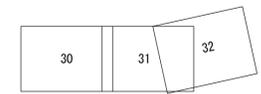

幹線名 右岸幹線

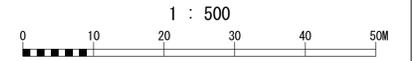


財産区分コード	大分類	中分類	小分類	整理番号
GA	管渠施設	管渠	第19 18 17 工区	30, 31, 32

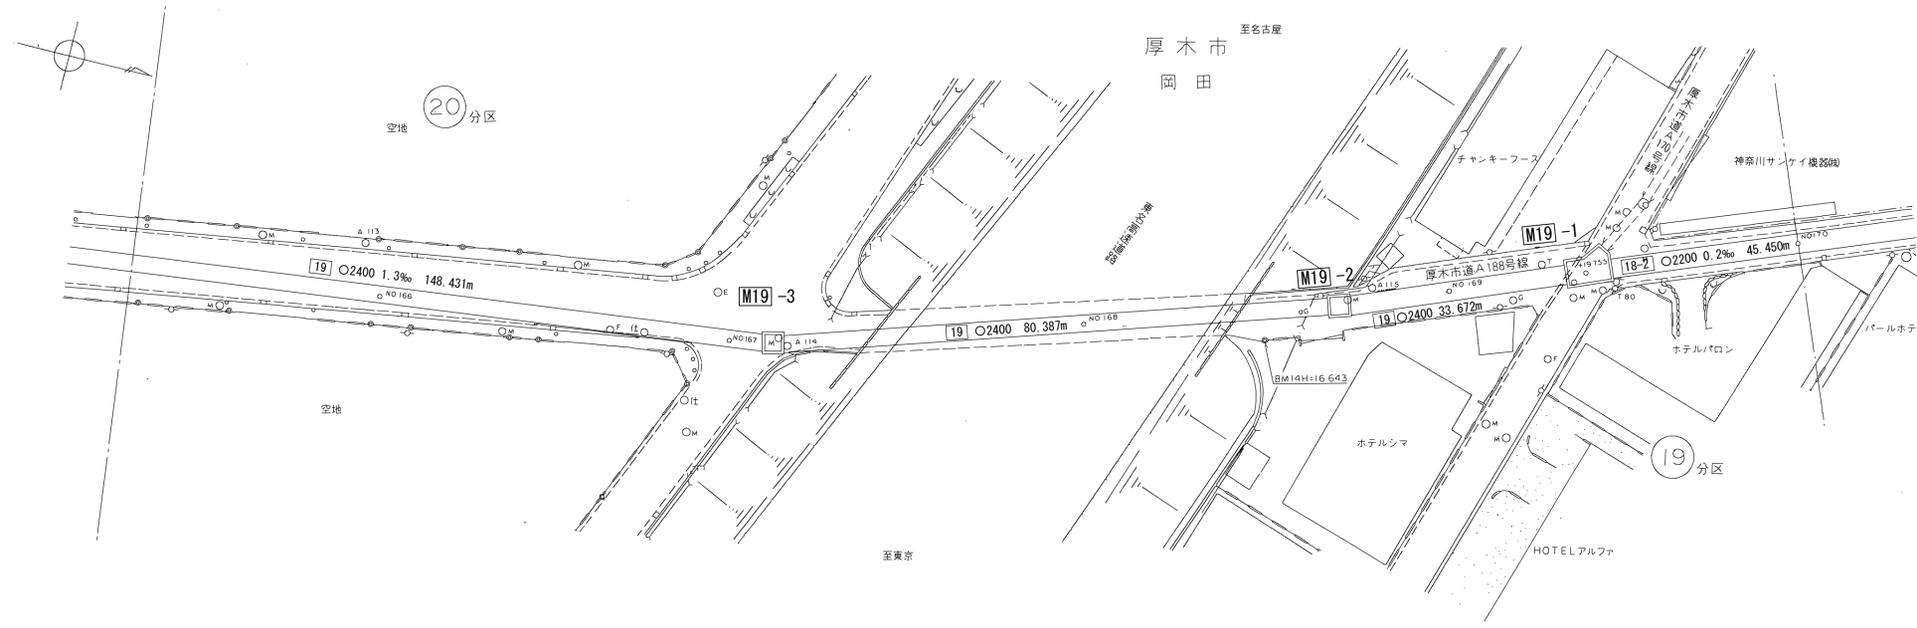


横断図 S=1:100


NO. 166 厚木市道A188号線

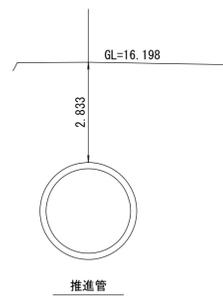

推進管

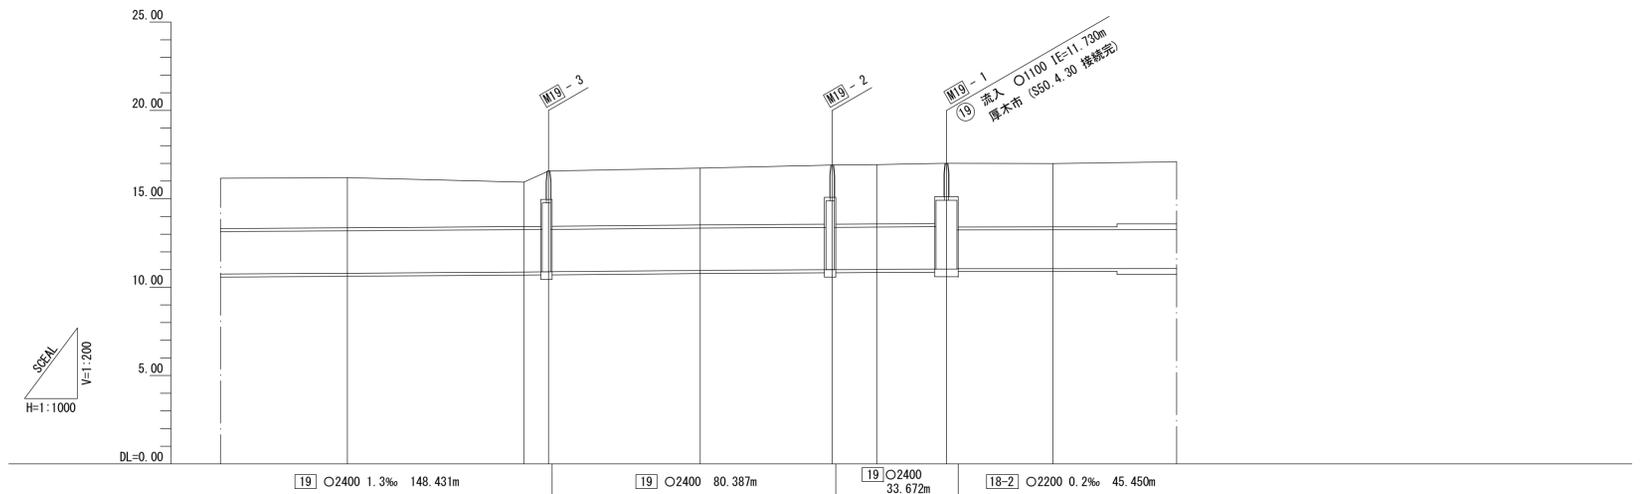

管渠構造図 S=1:50

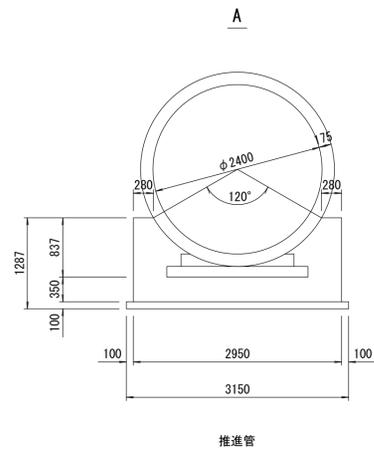

推進管

施工区	19 工区 216.700m		18 工区 159.509m		17 工区 1621.862m	
占用区間	⑬ 市道 (土地区画整理事業中)		⑭ 東名高速道路		⑮ 市道A188号線	
管渠築造	A					
土被り	2,833	2,509 3,133 3,130	3,215			
地盤高	16.198	15.941 16.574	16.736	16.909 16.930	17.014	16.997
管底高	10.790	10.657 10.888 (10.889)	10.946			
追加距離	50.000 -8327.640	50.000 -8377.640 6.996 -8384.636	43.004 -8427.640	37.383 -8465.023 12.617 -8477.640	19.755 -8497.395	30.245 -8527.640
区間距離	50.000	50.000	43.004	37.383	19.755	30.245
測点	No. 166	No. 167 +6.996	No. 168	+37.383 No. 169	+19.755	No. 170

地形図  
作成  
年月

昭和  
50  
年  
3  
月

調整  
年月

平成  
2  
年  
3  
月

ページ

11