

相模川流域下水道台帳

施設平面縦断図


(図面番号 22)

21 22 23

財産区分コード	大分類	中分類	小分類	整理番号
GA	管渠施設	管渠	第10工区	21


幹線名 右岸幹線

1 : 500

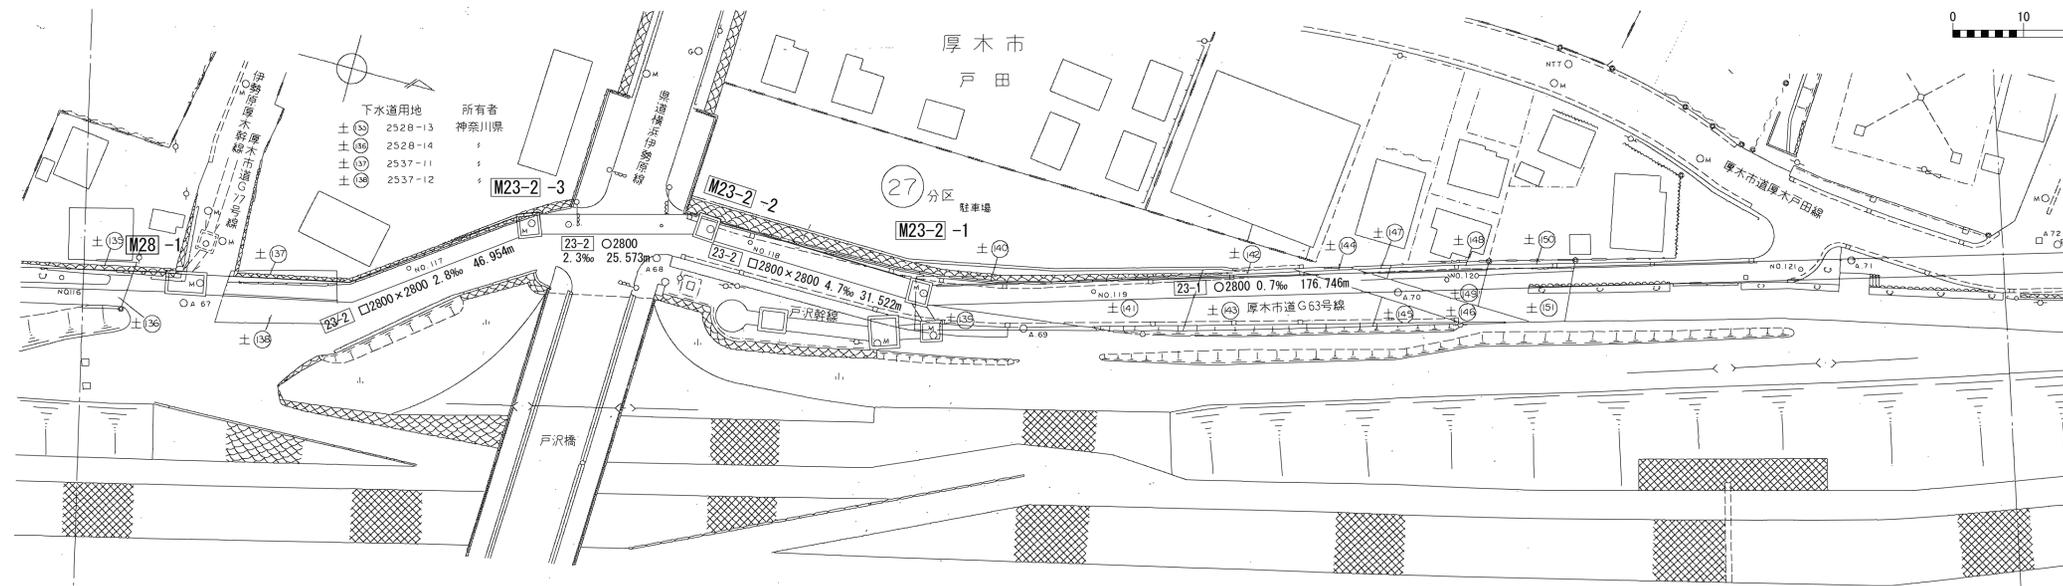

横断図 S=1:100


NO. 120 厚木市道G63号線

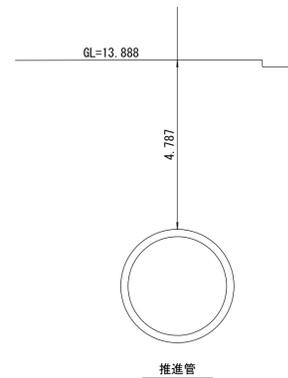


推進管

管渠構造図 S=1:50

A

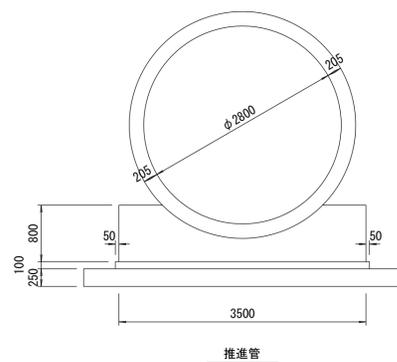

推進管

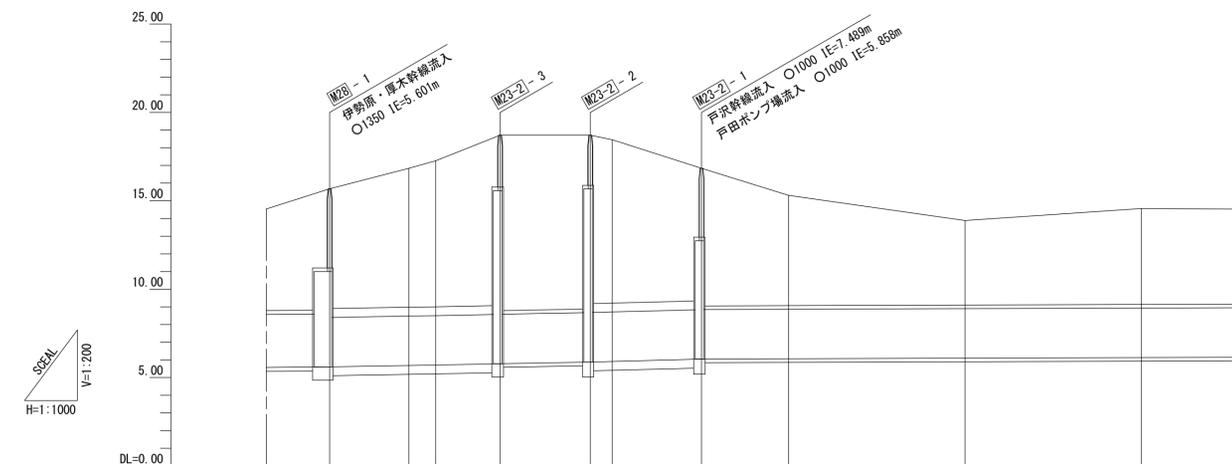

下水通用地	所有者
±(5)	2537-13 神奈川県
±(6)	2537-19
±(7)	2537-20
±(8)	2537-25
±(9)	2537-26
±(10)	2537-22
±(11)	2537-14
±(12)	2537-23
±(13)	2536-3
±(14)	2534-3
±(15)	2534-4
±(16)	2535-3
±(17)	2535-4


	[28] ○3000 1.1‰ 201.176m	[23-2] □2800×2800 2.8‰ 46.954m	[23-2] ○2800 2.3‰ 25.573m	[23-2] □2800×2800 4.7‰ 31.522m	[23-1] ○2800 0.7‰ 176.746m
施工区	10工区 460.883m				
占有区間	±(13) 市道G77号線	±(13) 一級河川相模川市道G79号線	±(16) 一級河川相模川市道G69号線	±(14) ±(11) ±(12) ±(13) ±(14) ±(15)	±(15) 市道厚木戸田線
管渠築造	A	F	A	F	A
土被り	6.880 6.810	7.908 8.312	9.710 9.915	9.860 9.575 9.299	7.555 7.790
地盤高	15.661	16.840 17.265	18.711	18.714 18.462	16.842
管底高	(5.581) 5.601 (5.621)	5.682 5.703	(5.751) 5.779 (5.791)	(5.849) 5.877 (5.889) 5.913	(6.037) 6.044 (6.047)
追加距離	5847.586	5870.086 5877.640	5895.880	5921.463 5927.640	5952.985
区間距離	19.946	22.500 7.554	18.250	25.573 6.177	25.345
測点	No. 116 +19.946	+42.446 No. 117	+18.250	+43.823 No. 118	+25.345 No. 119
					No. 120
					No. 121

地形図
作成
年月
昭和
50
年
3
月
調整
年月
平成
2
年
3
月
ページ
27

相模川流域下水道台帳


施設平面縦断図

(図面番号 23)

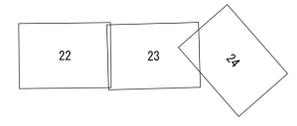


幹線名 右岸幹線


1 : 500

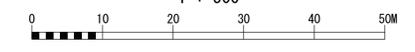



財産区分コード	大分類	中分類	小分類	整理番号
GA	管渠施設	管渠	第 10 工区 9	21, 22

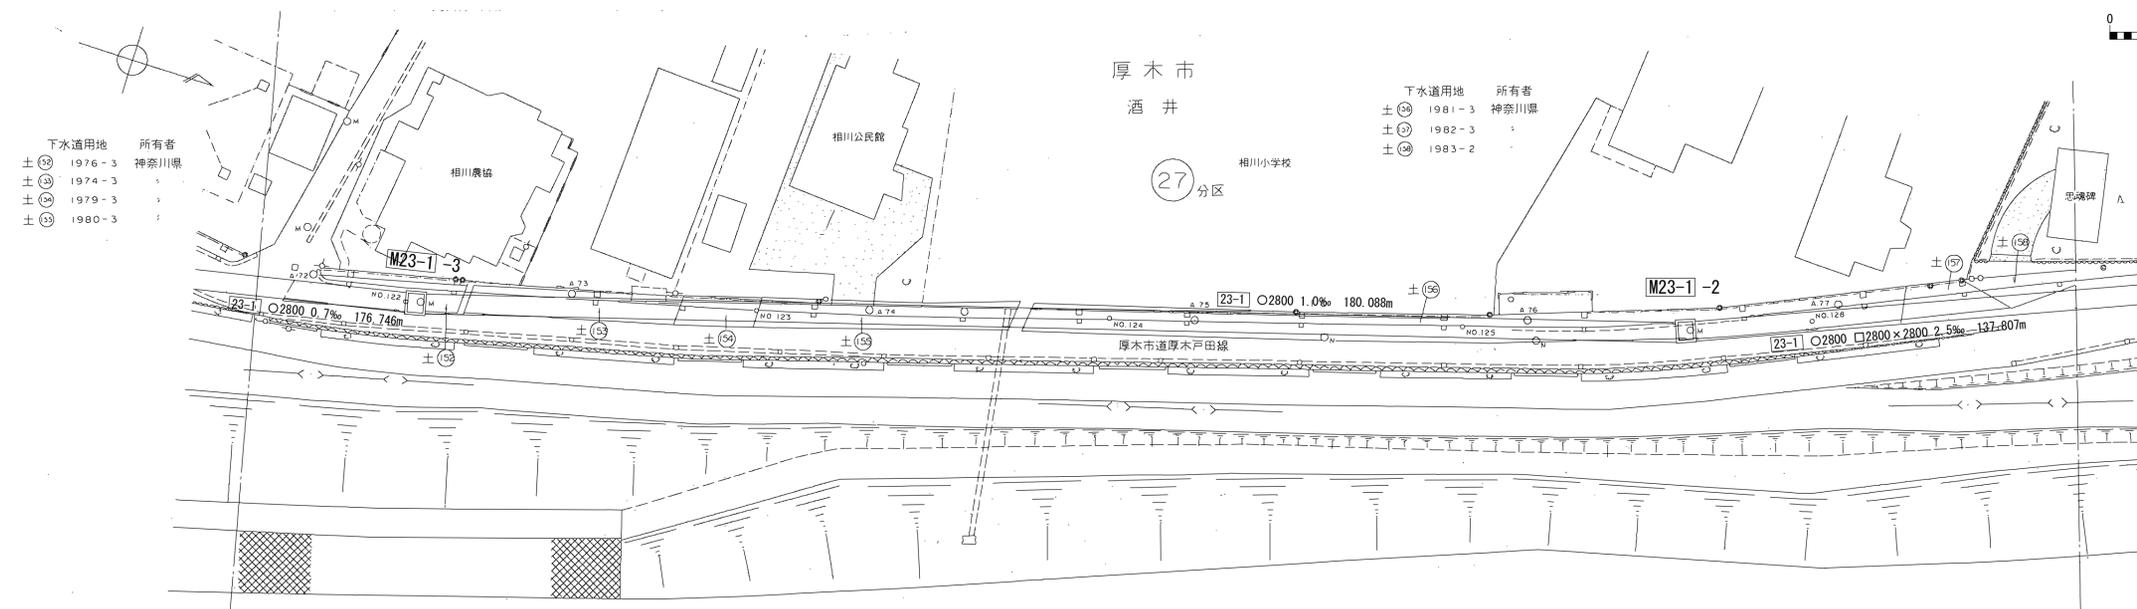

横断図 S=1:100

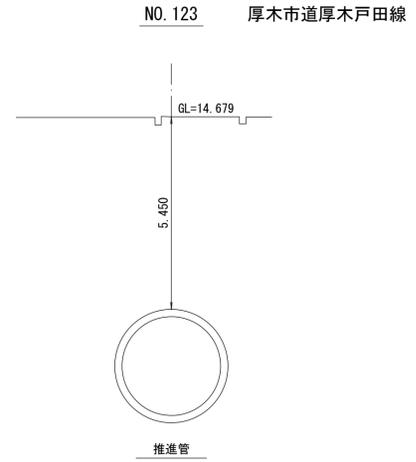

管渠構造図 S=1:50

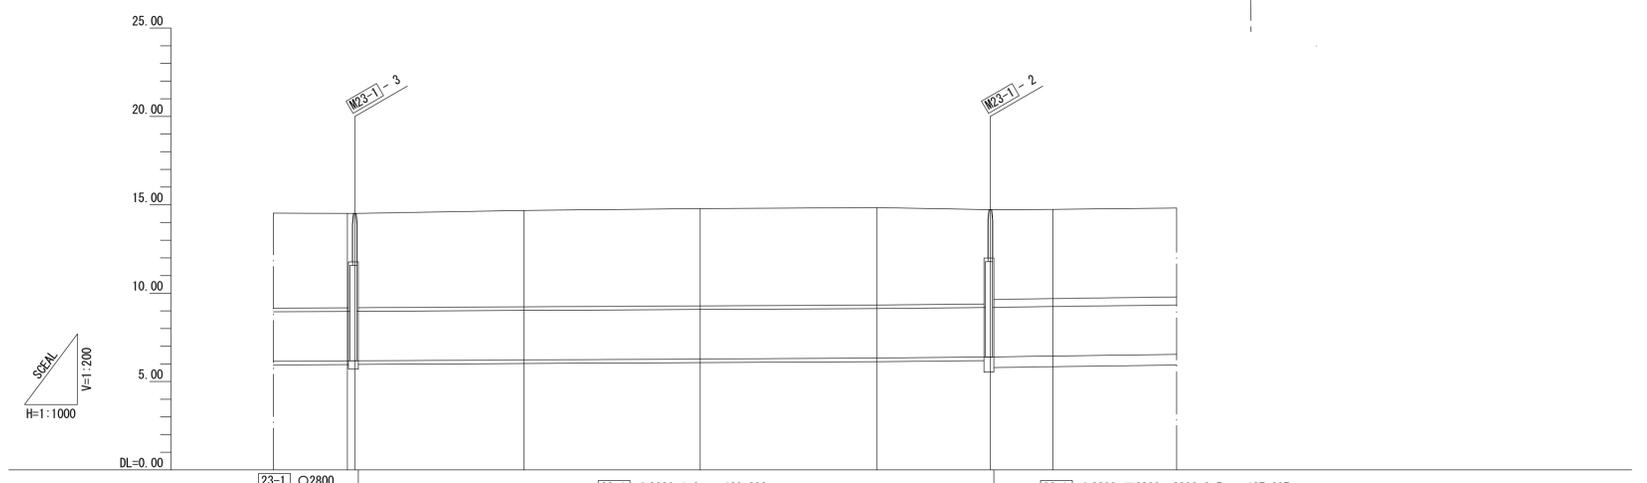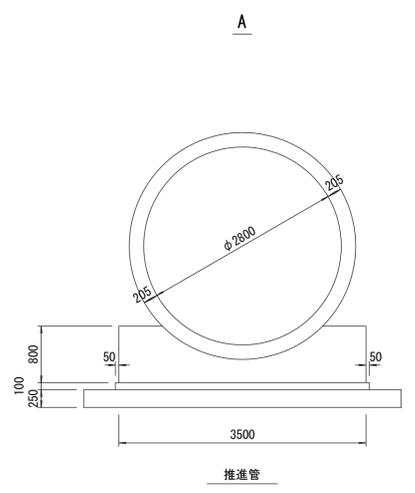


施工区	10 工区 460.883m				9 工区 137.807m					
占用区間	⑮ 市道厚木戸田線				⑮ 市道厚木戸田線					
管渠築造	⑰ 水路				F					
土被り	5.340	5.340	5.330	5.450	5.500	5.506	5.360	5.320	5.290	
地盤高	14.509	14.510	14.510	14.679	14.782	14.840	14.727	14.727	14.740	
管底高	6.164	(6.163)	6.172	6.224	6.277	6.329	(6.362)	6.390	(6.402)	6.445
追加距離	6127.640	6129.731	6177.640	6227.640	6277.640	6309.819	6327.640	6327.640	6327.640	
区間距離	50.000	2.091	47.909	50.000	50.000	32.179	17.821	17.821	17.821	
測点	No. 122	+2.091	No. 123	No. 124	No. 125	+32.179	No. 126			

地形図
作成
年月
昭和
50
年
3
月
調整
年月
平成
2
年
3
月
ページ
28


相模川流域下水道台帳

施設平面縦断図


(図面番号 24)

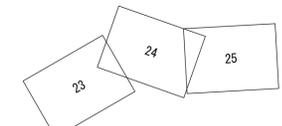


幹線名 右岸幹線

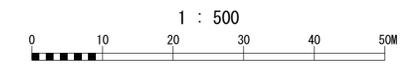



財産区分コード	大分類	中分類	小分類	整理番号
GC GA	管渠施設	サイフォン 管渠	9 第 10 工区 11	22, 23, 24

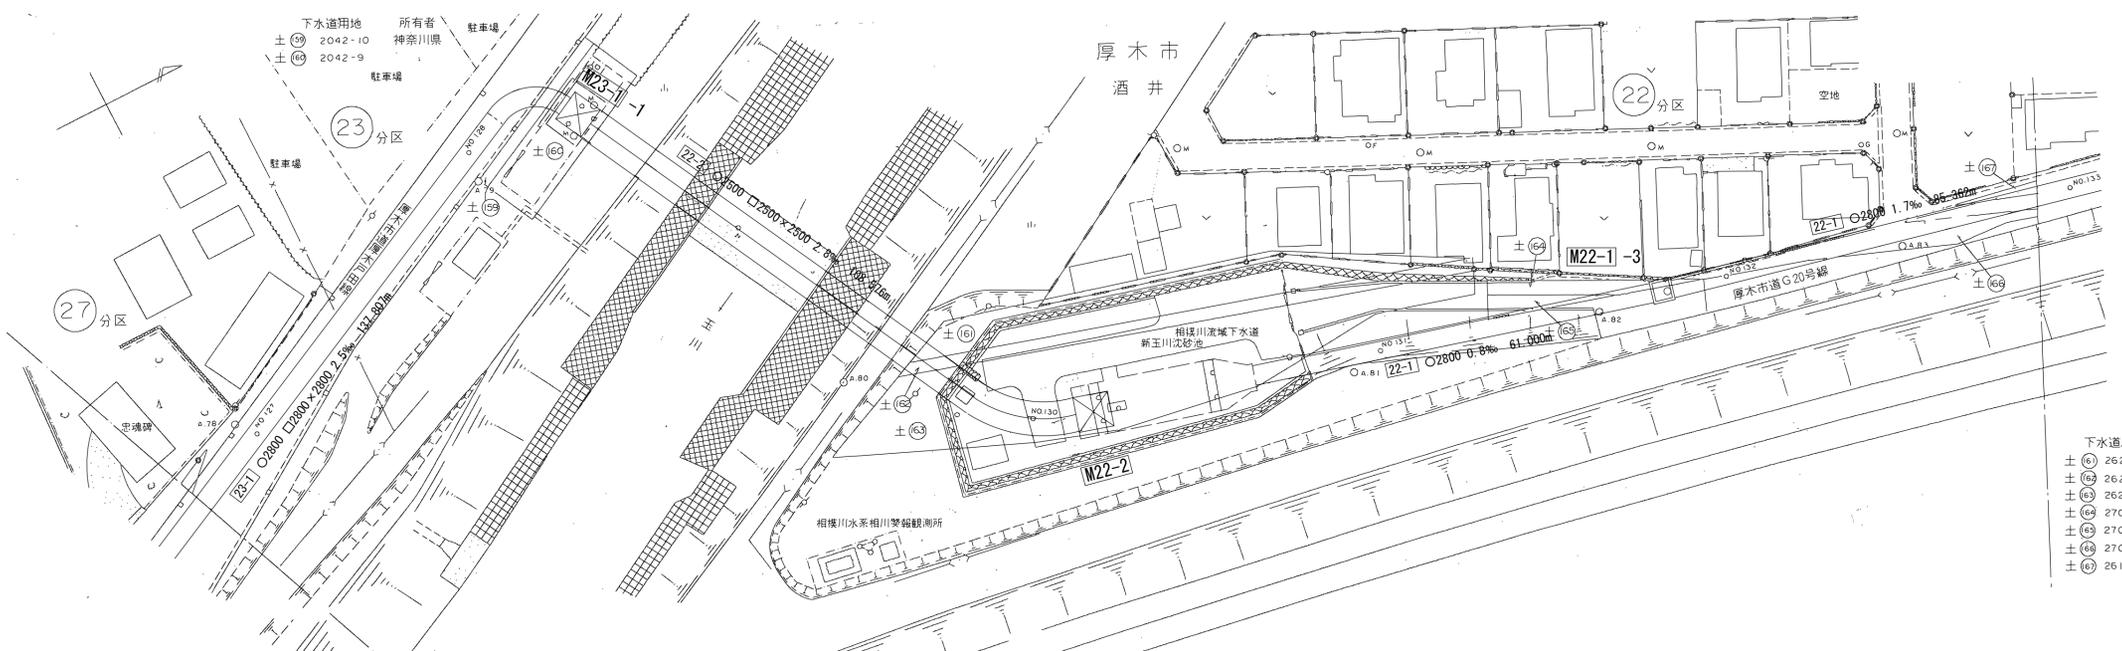

横断図 S=1:100
NO. 132 厚木市道G20号線

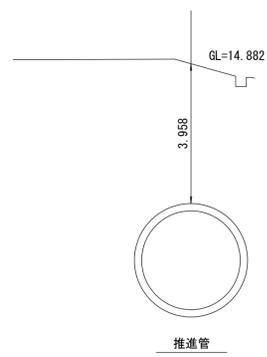

管渠構造図 S=1:50

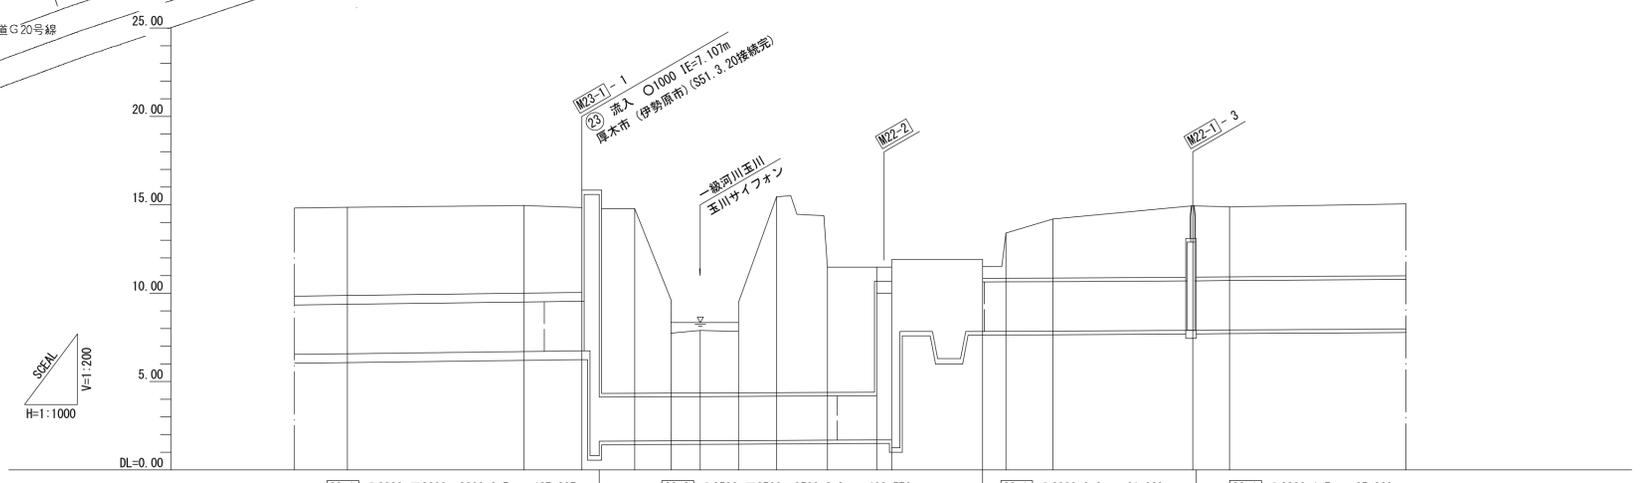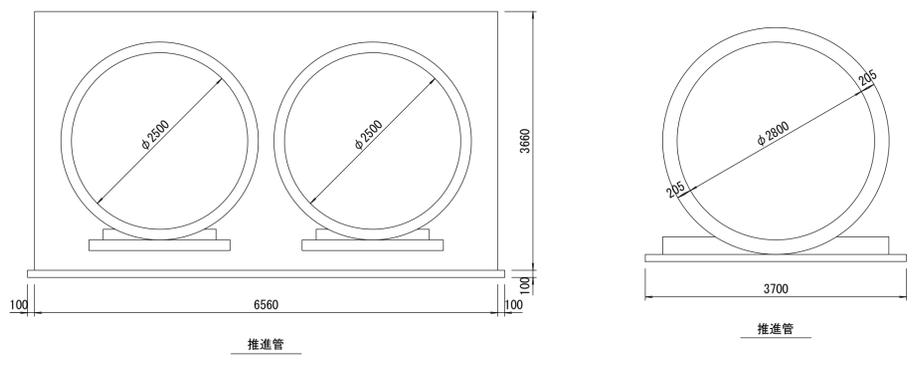

施工工区	9 工区 137.807m			10 工区 169.576m			11 工区 399.815m											
占用区間	⑮市道厚木戸田線 土(19) 土(16)			⑰一級河川玉川 土(18) 土(16) 土(15)			⑳市道G20号線 土(14) 土(17) 土(16)											
管渠築造	F			A'			A											
土被り	5.279	5.261	4.900	10.169	5.088	3.261	3.190	10.814	6.806	6.772	6.766	0.000	2.554	3.343	4.055	4.035	3.958	
地盤高	14.856	14.965	14.841	14.781	9.630	7.890	7.830	15.464	11.469	11.469	11.469	11.907	13.400	14.199	14.942	14.882	14.882	
管底高	6.572	6.699	6.741	1.632	1.642	1.649	1.660	1.670	1.683	1.697	1.703	7.836	7.841	7.851	7.882	7.896	7.919	
追加距離	-6377.640	-6427.640	-6444.076	-6459.031	-6469.346	-6477.640	-6488.486	-6499.251	-6513.651	-6527.640	-6531.877	-6557.652	-6565.036	-6577.640	-6617.202	-6627.640	-6627.640	-6627.640
区間距離	50.000	50.000	16.436	14.955	10.315	8.294	10.846	10.765	14.400	13.989	4.237	25.775	6.600	13.388	39.562	10.438	10.438	10.438
測点	No. 127	No. 128	+16.436	+31.391	+41.706	No. 129	+10.846	+21.611	+36.011	No. 130	+4.237	+30.012	+36.612	No. 131	+39.562	No. 132		

地形図
作成
年月
昭和
50
年
3
月
調整
年月
平成
2
年
3
月
ページ
29