

相模川流域下水道台帳

施設平面縦断図


(図面番号 22)

21 22 23

財産区分コード	大分類	中分類	小分類	整理番号
GA	管渠施設	管渠	第10工区	21


幹線名 右岸幹線

1 : 500


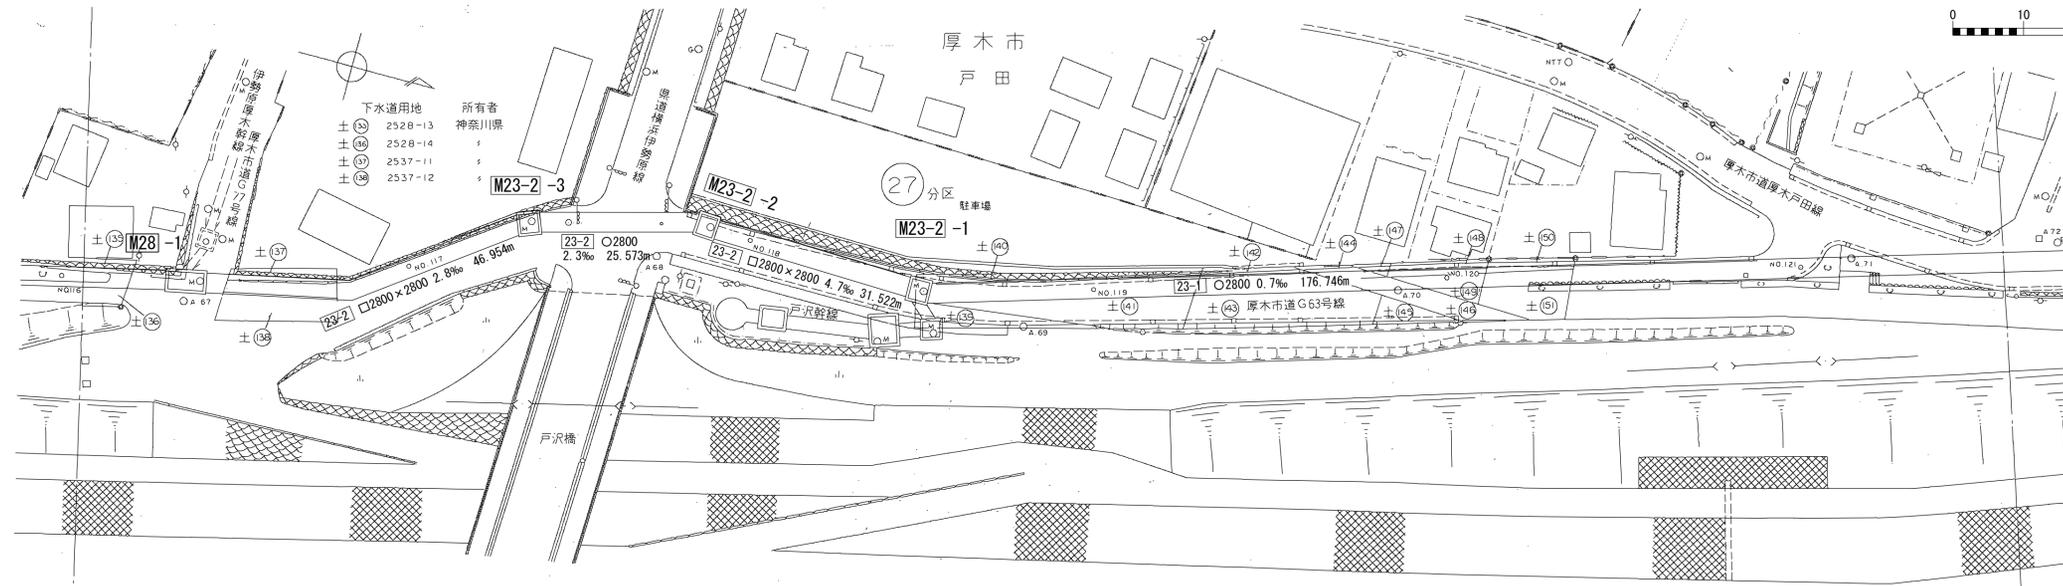


横断図 S=1:100

NO. 120 厚木市道G63号線

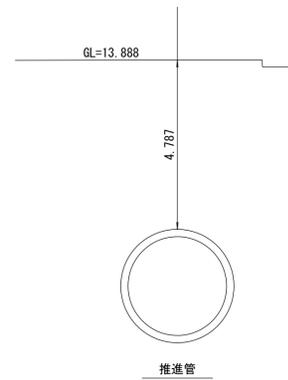

管渠構造図 S=1:50

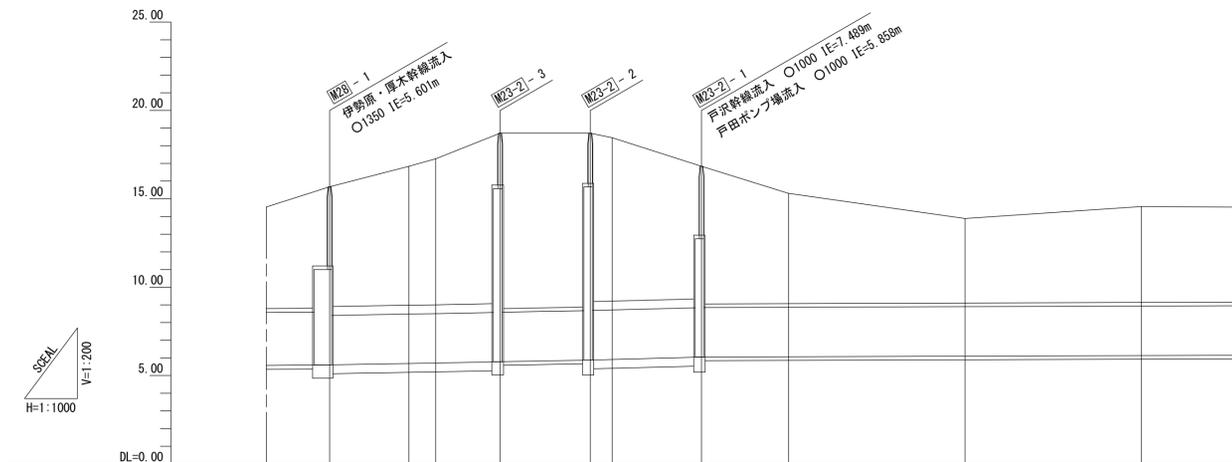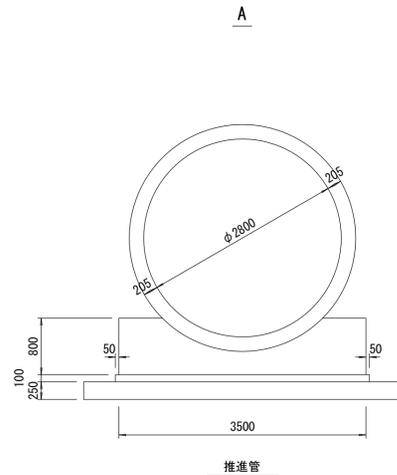

下水通用地	所有者
±(5)	2537-13 神奈川県
±(6)	2537-19
±(7)	2537-20
±(8)	2537-25
±(9)	2537-26
±(10)	2537-22
±(11)	2537-14
±(12)	2537-23
±(13)	2536-3
±(14)	2534-3
±(15)	2534-4
±(16)	2535-3
±(17)	2535-4

施工区	10 工区 460.883m													
占有区間	±(13) 市道G77号線		±(13) 一級河川相模川 市道G79号線				±(14) 一級河川相模川 市道G69号線		±(14) 一級河川相模川 市道G63号線		±(15) 市道厚木戸田線			
管渠築造	A		F				A		F		A			
土被り	6.880	6.810	7.908	8.312	9.710	9.915	9.860	9.575	9.299	7.555	7.790	6.241	4.787	5.428
地盤高		15.681	16.840	17.265	18.711		18.714	18.462		16.842		15.309	13.888	14.563
管底高	(5.581)	5.601	5.682	5.703	(5.751)	5.779	(5.849)	5.877	(5.889)	5.913	(6.037)	6.044	6.096	6.130
追加距離	5847.586	5870.086	5877.640	5895.880	5921.463	5927.640	5927.640	5952.985	5977.640	6027.640	6027.640	6077.640	6077.640	
区間距離	19.946	22.500	7.554	18.250	25.573	6.177	25.345	24.655	50.000	50.000	50.000	50.000		
測点	No. 116 +19.946	+42.446	No. 117	+18.250	+43.823	No. 118	+25.345	No. 119	No. 120	No. 121				

地形図
作成
年月
昭和
50
年
3
月
調整
年月
平成
2
年
3
月
ページ
27