

相模川流域下水道台帳

施設平面縦断図


(図面番号 13)

12	13	14
----	----	----


財産区分コード	大分類	中分類	小分類	整理番号
GA	管渠施設	管渠	第5-2 6工区	13, 14

幹線名 右岸幹線


1 : 500

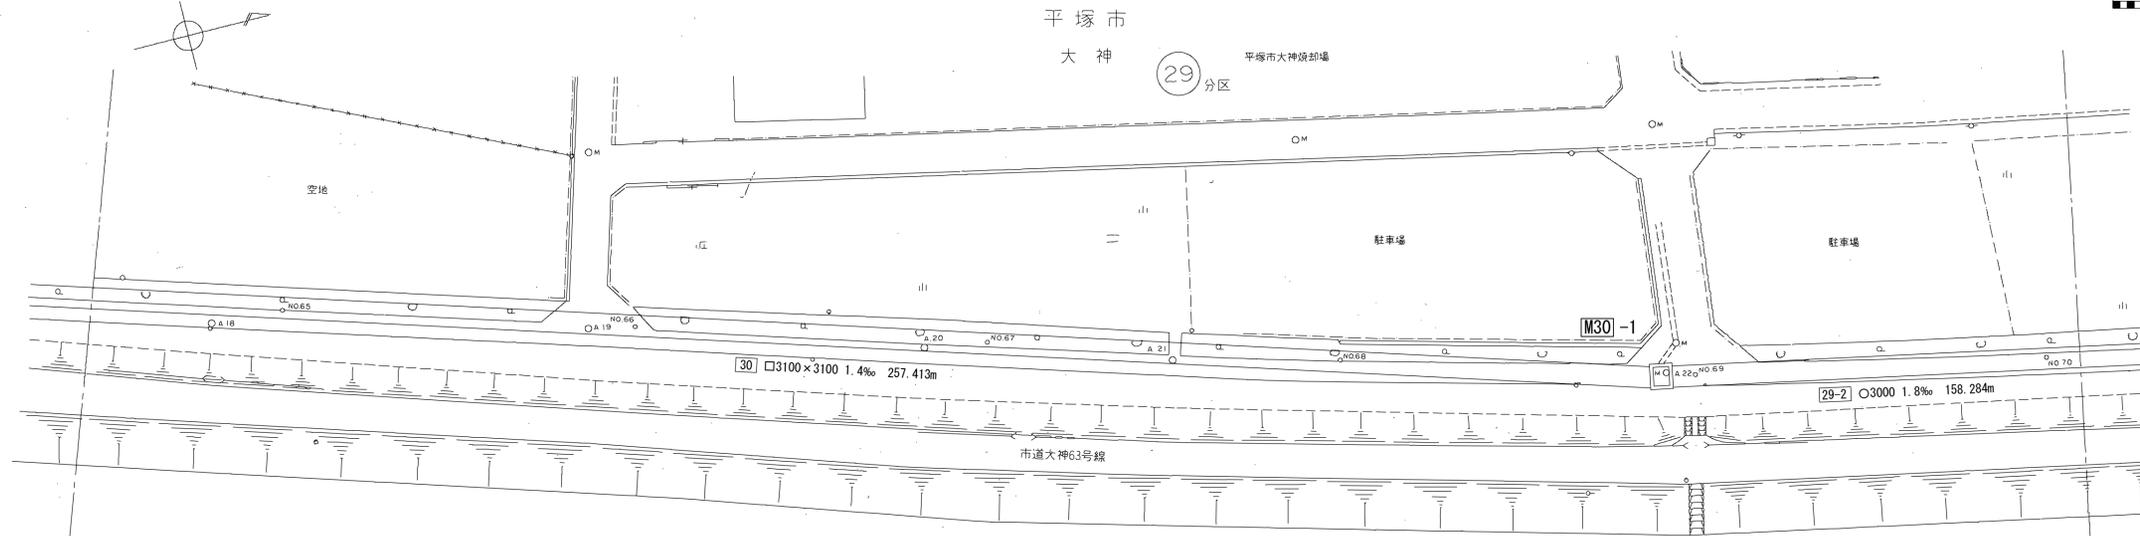


横断図 S=1:100

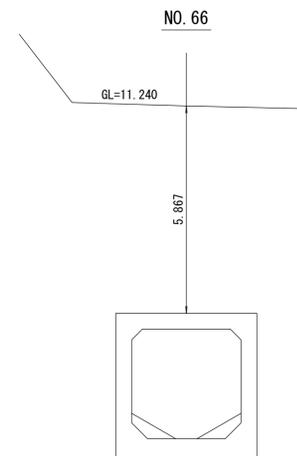


ボックスカルバート

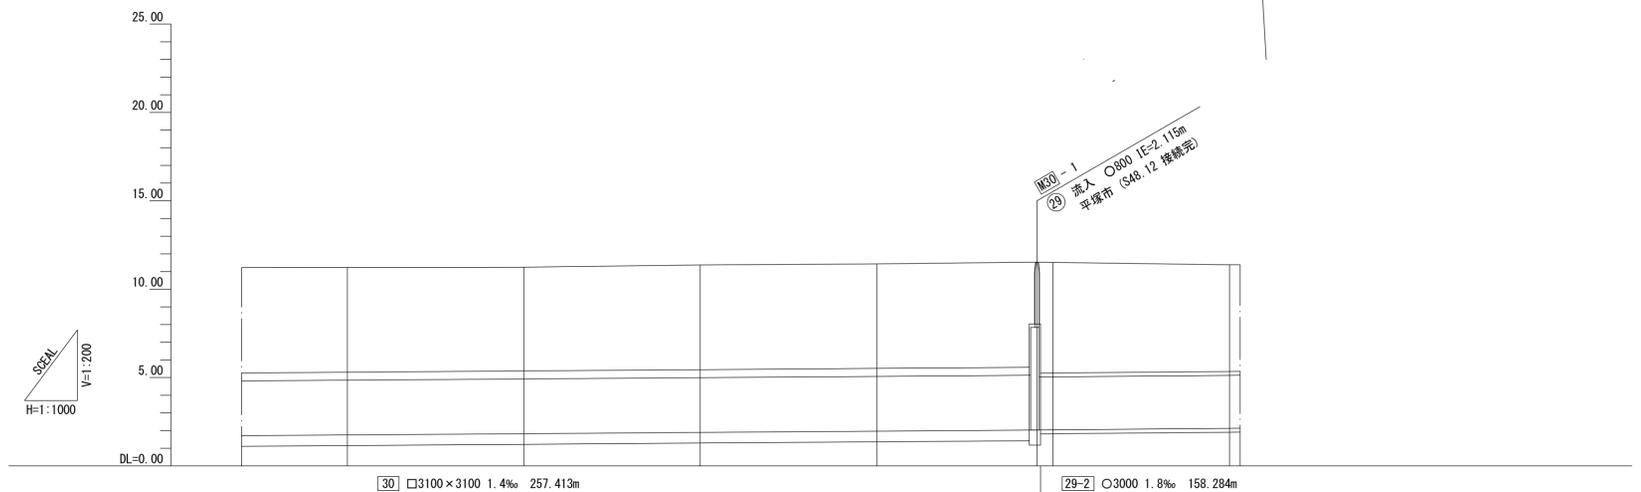

管渠構造図 S=1:50

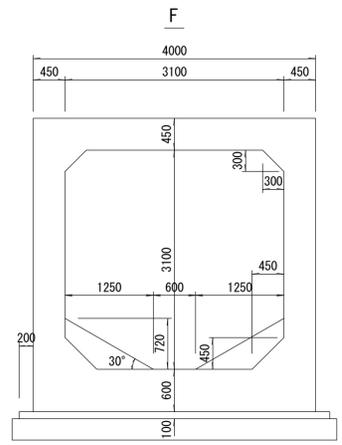

ボックスカルバート

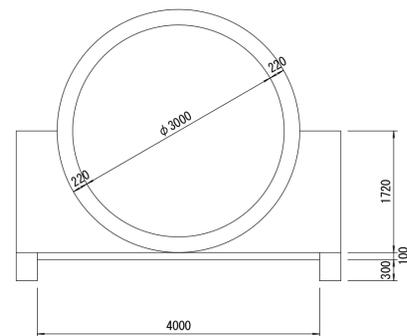

推進管

施工区	5-2 工区 255.963m				6 工区 284.914m			
占用区間	⑤一級河川相模川							
管渠築造	F				A			
土被り	5.923	5.867	5.925	5.914	5.950	6.280	6.256	6.035
地盤高	11.225	11.240	11.370	11.430	11.529	11.512		11.379
管底高	1.752	1.823	1.895	1.966	(2.029)	(2.029)	(2.036)	2.124
追加距離	50.000 - 3277.640	50.000 - 3327.640	50.000 - 3377.640	50.000 - 3427.640	45.441 - 3473.081	4.559 - 3477.640		50.000 - 3527.640
区間距離	50.000	50.000	50.000	50.000	45.441	4.559		50.000
測点	No. 65	No. 66	No. 67	No. 68	+45.441 No. 69			No. 70

地形図
作成
年月
昭和
50
年
3
月
調整
年月
平成
2
年
3
月
ページ
18

相模川流域下水道台帳

施設平面縦断図


(図面番号 14)

13	14	15
----	----	----


財産区分コード	大分類	中分類	小分類	整理番号
GA	管渠施設	管渠	第 6 工区 2	14, 15

幹線名 右岸幹線



1 : 500

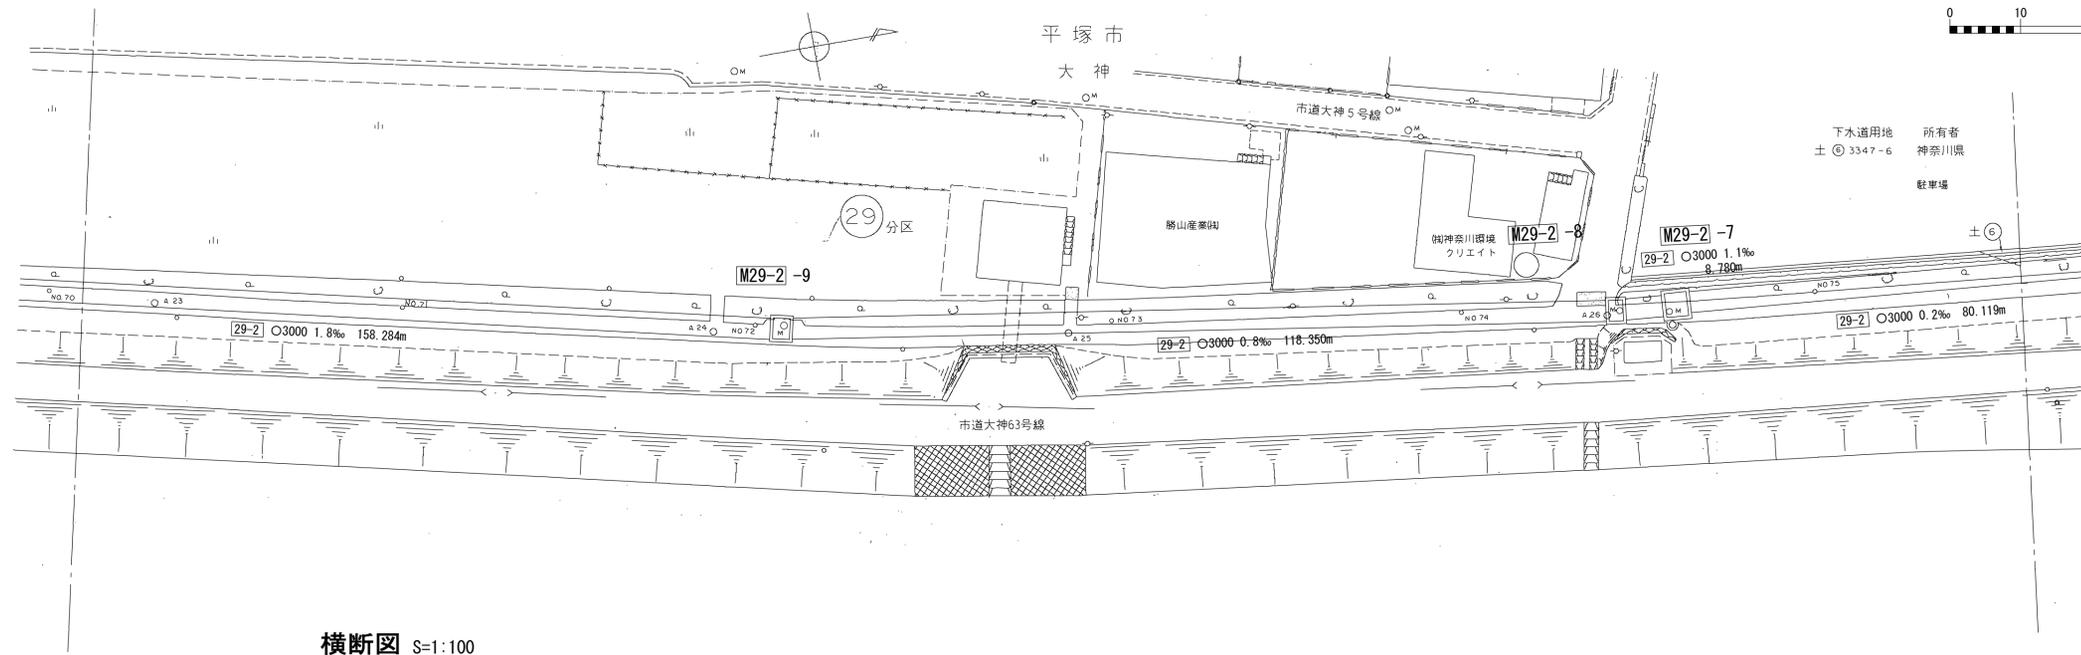

横断図 S=1:100

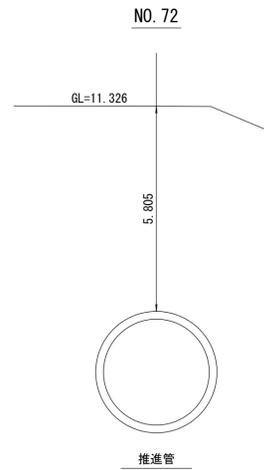

管渠構造図 S=1:50

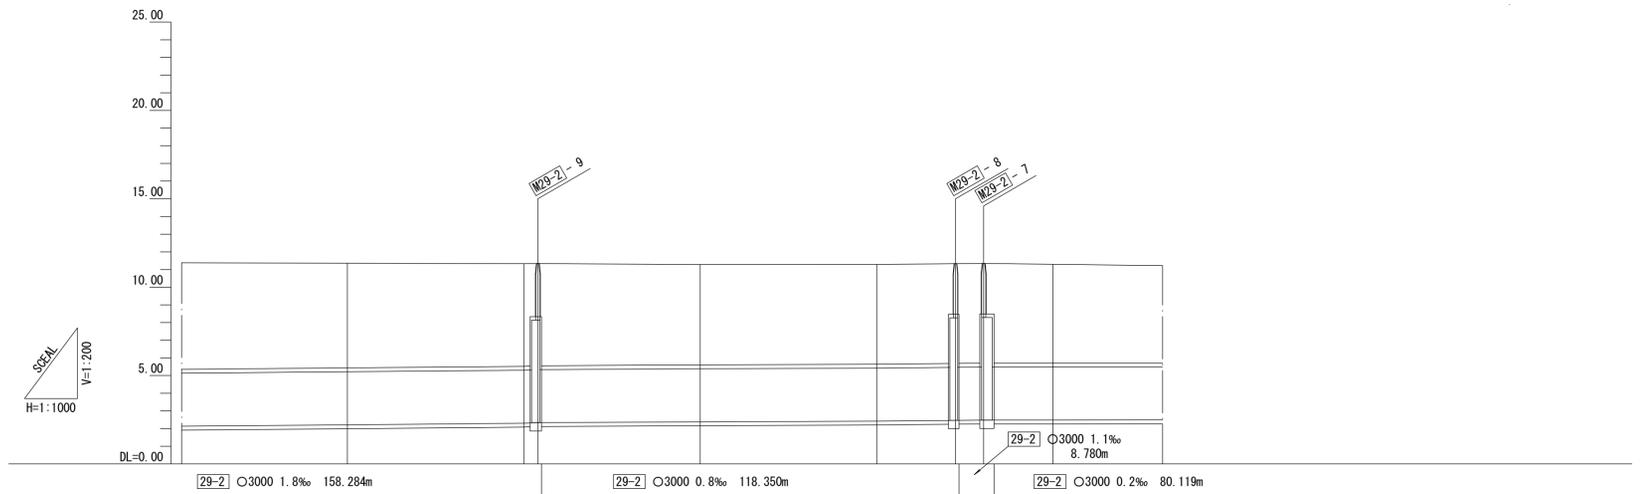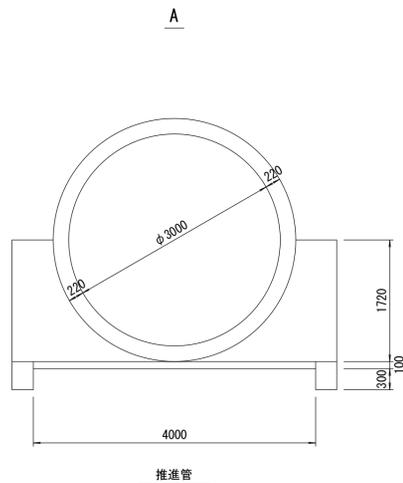

施工区	6 工区 284.914m		2 工区 206.161m	
占用区間	⑤ 一級河川相模川		土⑥	
管渠築造	A		⑥ 大神水質水量自動監視所	
土被り	5.926	5.805 5.810 5.770	5.679	5.646 5.670 5.630 5.648 5.648 5.596
地盤高	11.358	11.326 11.336	11.281	11.288 11.329 11.348 11.299
管底高	2.212	2.301 (2.306) 2.334 (2.346)	2.382	2.422 (2.439) 2.467 (2.479) (2.480) (2.480) 2.483
追加距離	3577.640	3627.640 3631.615	3677.640	3727.640 3749.965 3757.945 3777.640
区間距離	50.000	50.000 3.975	46.025	50.000 22.325 7.980 19.700
測点	No. 71	No. 72 +3.975	No. 73	No. 74 +22.325 +30.305 No. 75

地形図
作成
年月
昭和
50
年
3
月
調整
年月
平成
2
年
3
月
ページ
19

相模川流域下水道台帳


施設平面縦断図

(図面番号 15)


財産区分コード	大分類	中分類	小分類	整理番号
GA	管渠施設	管渠	第2 3 工区	15, 16

幹線名 右岸幹線



1 : 500

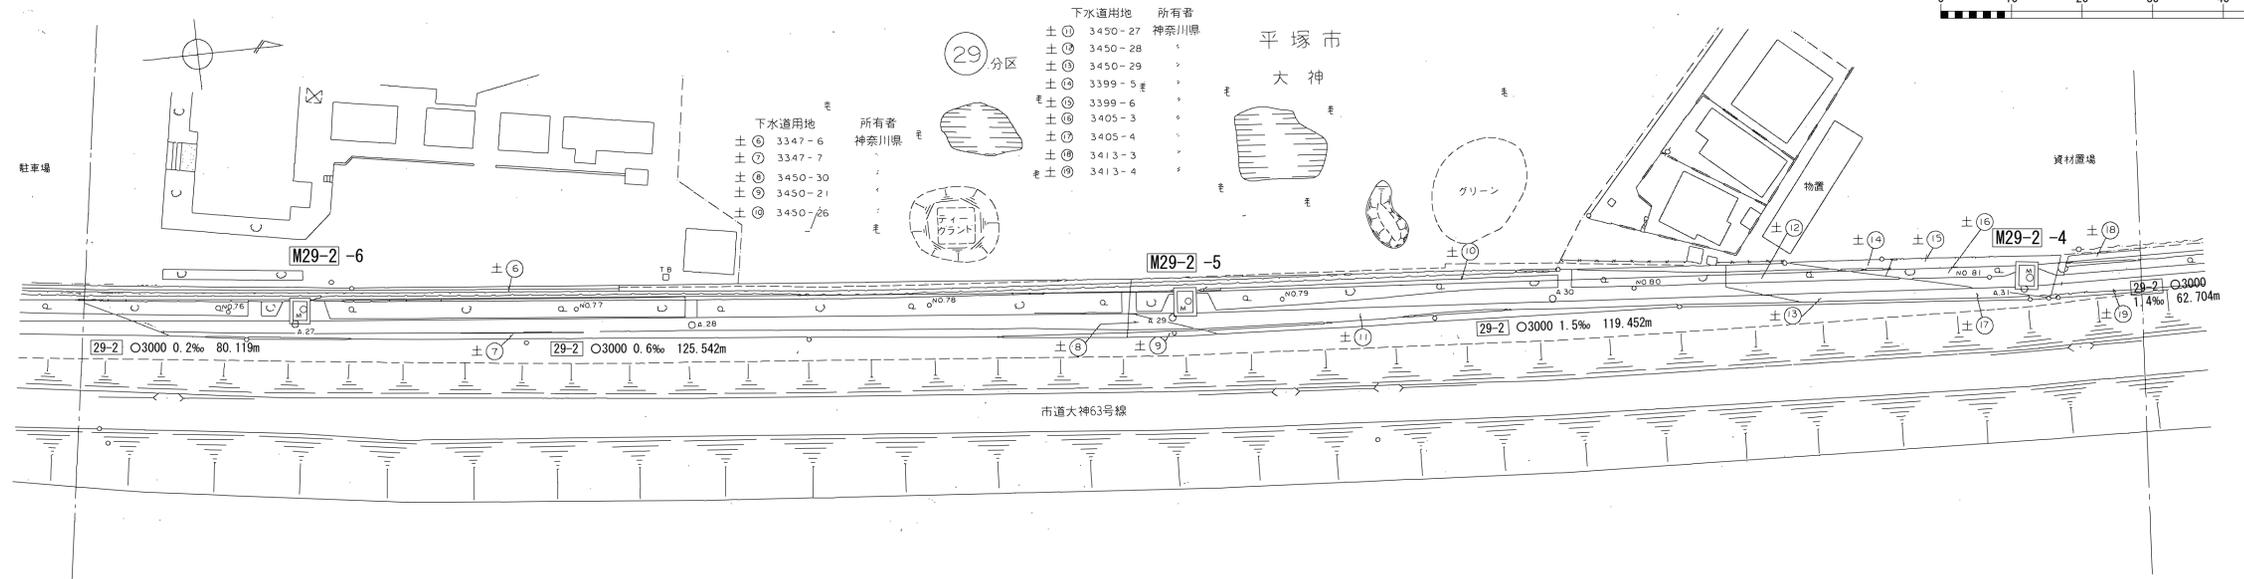

横断図 S=1:100

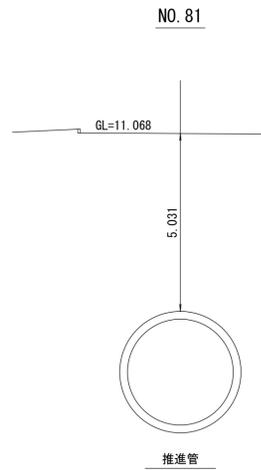

管渠構造図 S=1:50

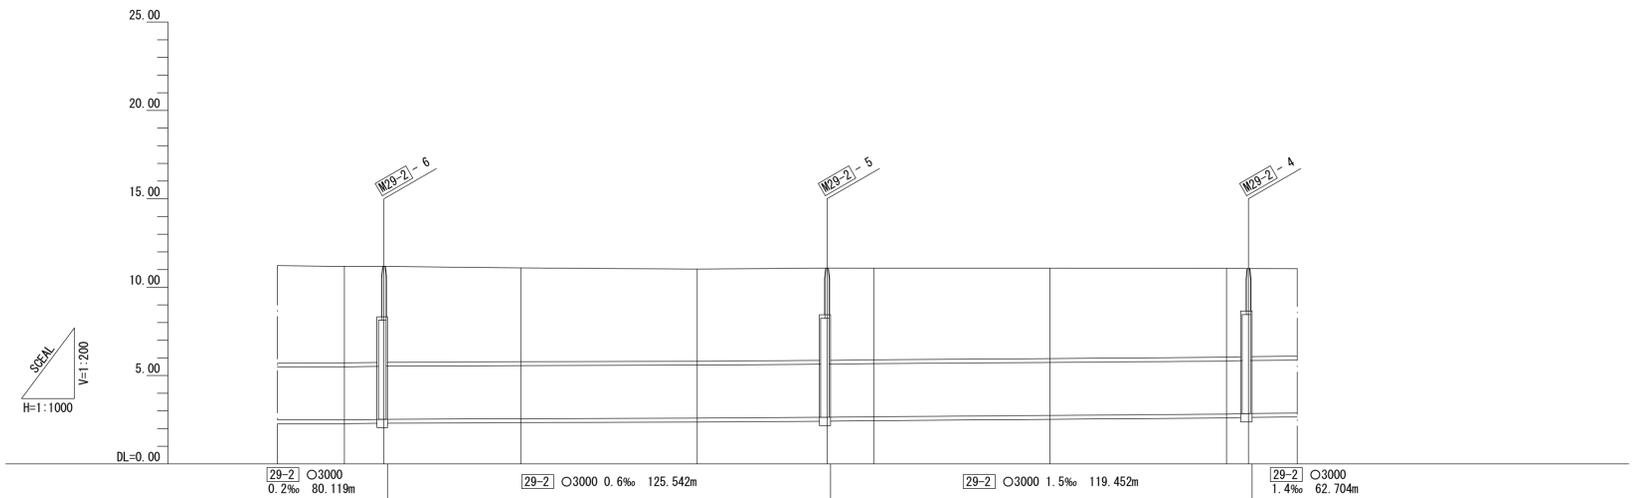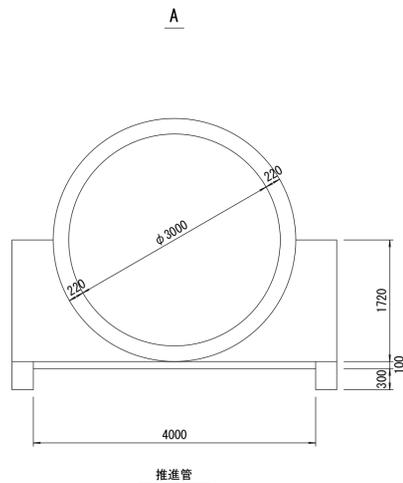

施工区	2 工区 206.161m		3 工区 224.865m		
占用区間	±⑥		±⑩ ±⑫ ±⑭ ±⑮ ±⑰ ±⑱ ⑤		
管渠築造	A ±⑧		⑦水路		
土被り	5.463 5.460 5.420	5.312	5.212	5.250 5.210 5.182	5.116 5.031 5.023 4.983
地盤高	11.176 11.176	11.091	11.021	11.081 11.071	11.088 11.055
管底高	2.493 (2.496) 2.524 (2.536)	2.559	2.589	(2.611) 2.639 (2.651) 2.669	2.743 2.817 (2.825) (2.865)
追加距離	3827.640 3838.864	3877.640	3927.640	3964.406 3977.640	4027.640 4083.358
区間距離	50.000 11.224	38.776	50.000	36.766 13.234	50.000 6.218
測点	No. 76 +11.224	No. 77	No. 78	+36.766 No. 79	No. 80 No. 81 +6.218

地形図
作成
年月
昭和
50
年
3
月
調整
年月
平成
2
年
3
月
ページ
20

相模川流域下水道台帳


施設平面縦断図

(図面番号 16)

財産区分コード	大分類	中分類	小分類	整理番号
GA	管渠施設	管渠	第3 4 5 工区	16, 17, 18


幹線名 右岸幹線

1 : 500

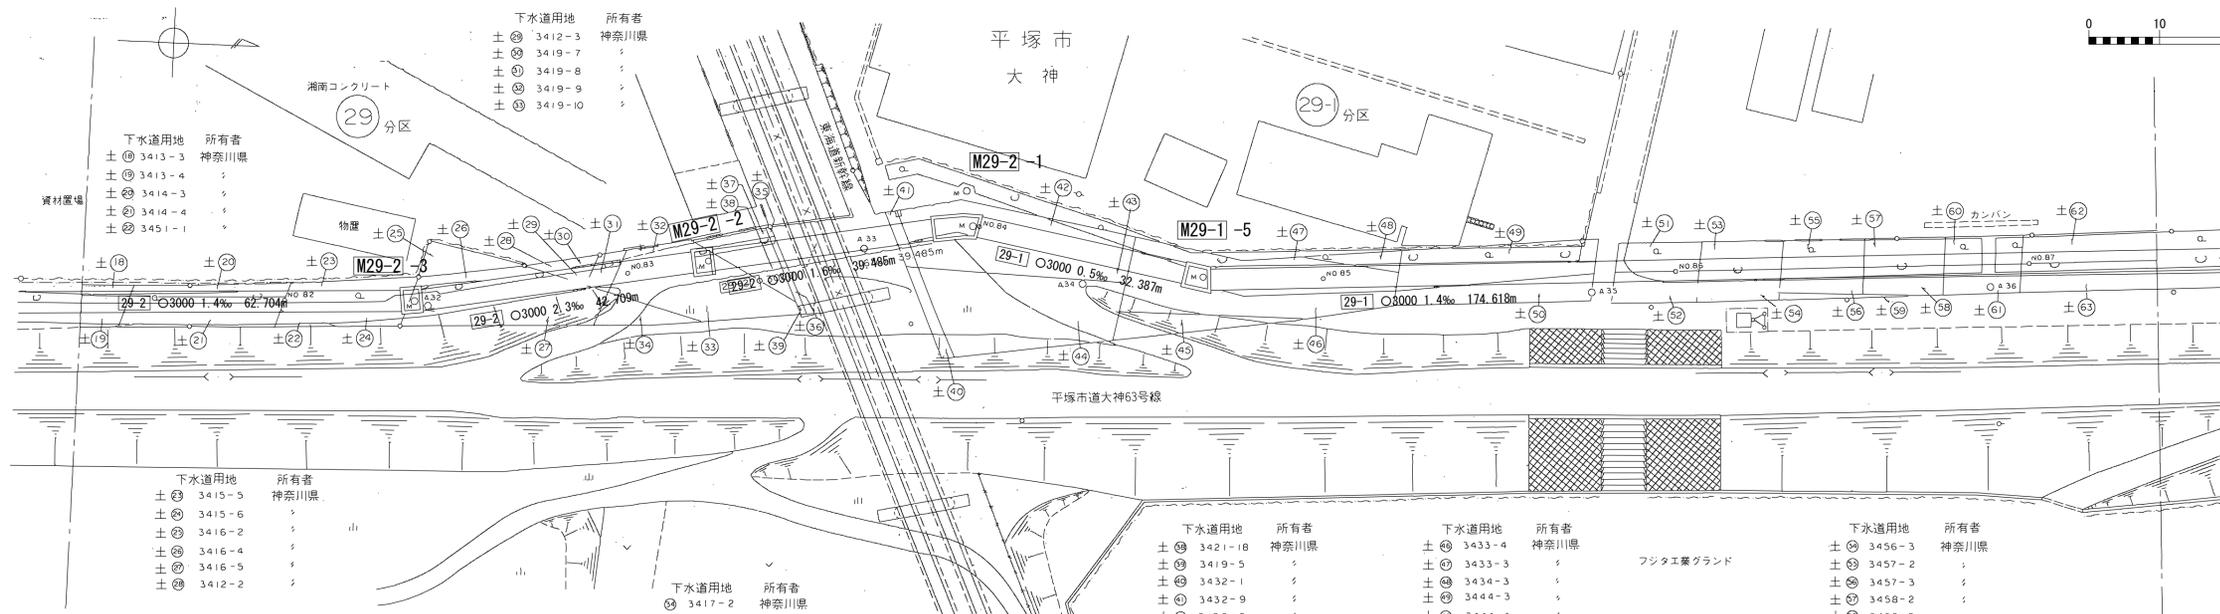



横断図 S=1:100

NO. 82

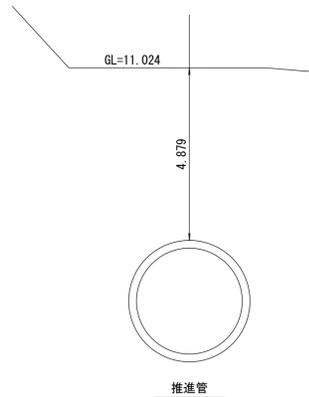

管渠構造図 S=1:50

A

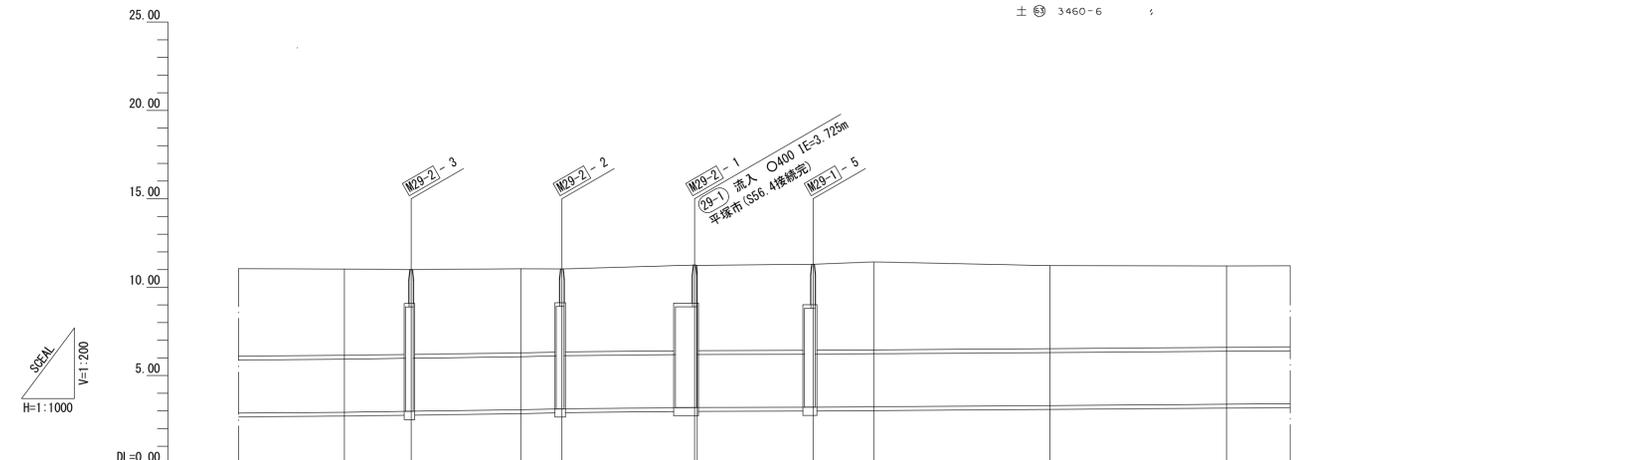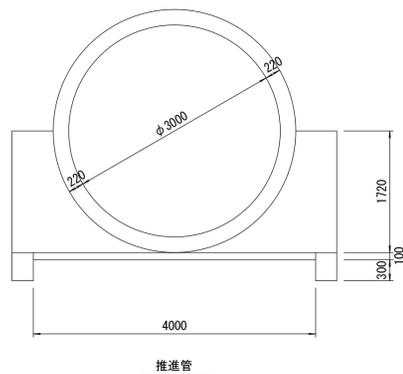

施工工区	3 工区 224.865m				4 工区 39.485m				5 工区 360.985m																																							
占有区間	±18	±19	±20	±21	±22	±23	±24	±25	±26	±27	±28	±29	±30	±31	±32	±33	±34	±35	±36	±37	±38	±39	±40	±41	±42	±43	±44	±45	±46	±47	±48	±49	±50	±51	±52	±53	±54	±55	±56	±57	±58	±59	±60	±61	±62	±63	±64	±65
管渠築造	
土被り	4.879	4.830	4.790		4.759	4.725	4.685		4.836	4.835	4.920		4.871	4.870	4.976		4.697				4.610																											
地盤高	11.024		11.000		11.043	11.035			11.249	11.233			11.299	11.428			11.220				11.205																											
管底高	2.925	(2.950)	2.978	(2.990)	3.064	(3.090)	3.118	(3.130)	(3.192)	3.193	3.193		(3.208)	3.209	(3.209)		3.303				3.375																											
追加距離	43.782	-4127.640	18.922	-4146.562	31.078	-4177.640	11.631	-4189.271	37.585	4226.856	0.784	4227.640	32.803	4260.443	17.197	4277.640	50.000	-4327.640			50.000	-4377.640																										
区間距離	
測点	No. 82		+18.922		No. 83		+11.631		No. 84		+32.803		No. 85				No. 86				No. 87																											

地形図
作成
年月
昭和
50
年
3
月
調整
年月
平成
2
年
3
月
ページ
21