


相模川流域下水道台帳

施設平面縦断図

(図面番号 10)

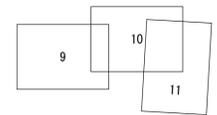


幹線名 右岸幹線

1 : 500




財産区分コード	大分類	中分類	小分類	整理番号
GA	管渠施設	管渠	第7 8工区	10, 11

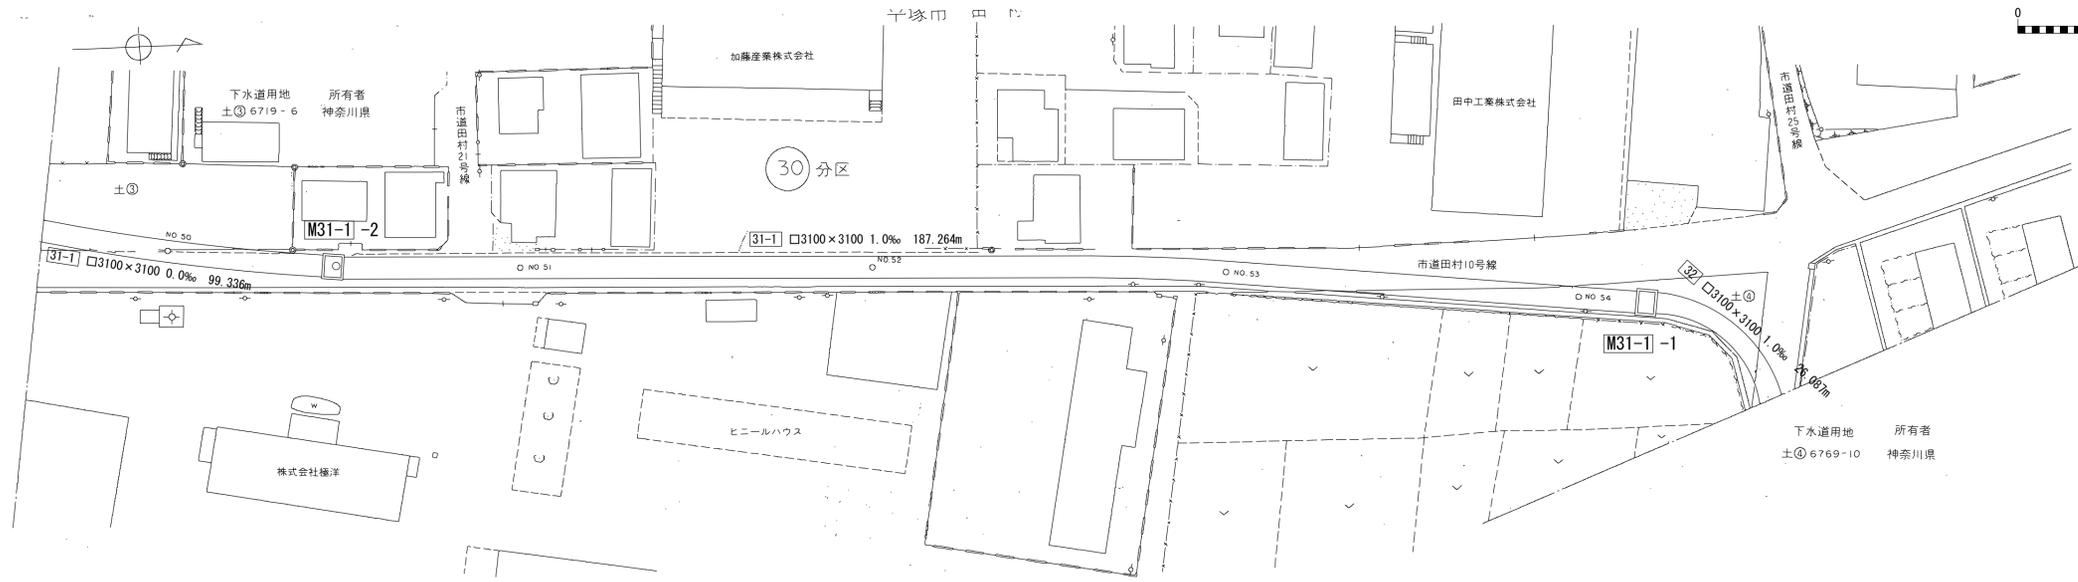


横断図 S=1:100

NO. 53 市道田村10号線

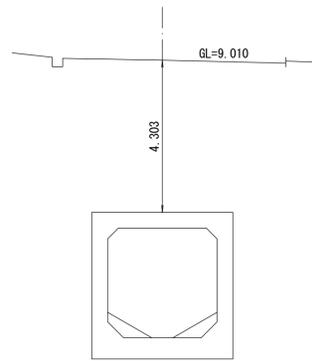


ボックスカルバート

管渠構造図 S=1:50

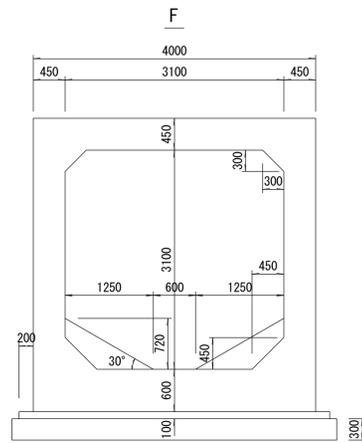

ボックスカルバート

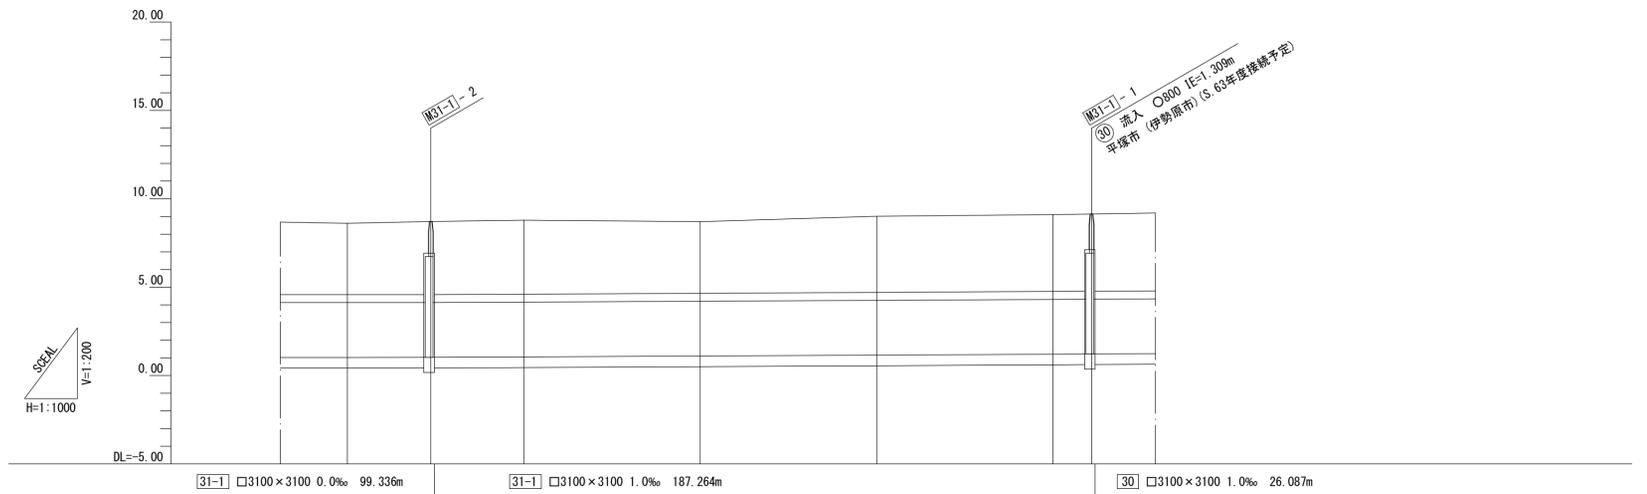


施工工区	7工区 218.613m				8工区 264.431m				
占用区間	②市道田村10号線				②市道田村25号線				
管渠築造	F								
土被り	4.040	4.141	4.141	4.190	4.055	4.303	4.348	4.368	4.368
地盤高	8.614	8.716	8.792	8.709	9.010	9.107	9.138	9.138	9.138
管底高	1.024	1.025	1.052	1.104	1.157	1.209	1.220	1.220	1.220
追加距離	2527.640	2551.273	2577.640	2627.640	2677.640	2727.640	2738.537	2738.537	2738.537
区間距離	50.000	23.633	26.367	50.000	50.000	50.000	10.897	10.897	10.897
測点	No. 50	+23.633	No. 51	No. 52	No. 53	No. 54	+10.897		

地形図
作成
年月
昭和
50
年
3
月
調 整
年 月
平成
元 年
3
月
ページ


相模川流域下水道台帳

施設平面縦断図


(図面番号 11)

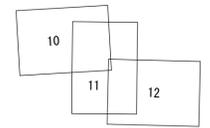

幹線名 右岸幹線

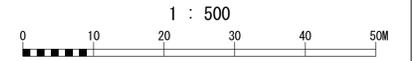


財産区分コード	大分類	中分類	小分類	整理番号
GA	管渠施設	管渠	第8 5-1 工区	11, 12

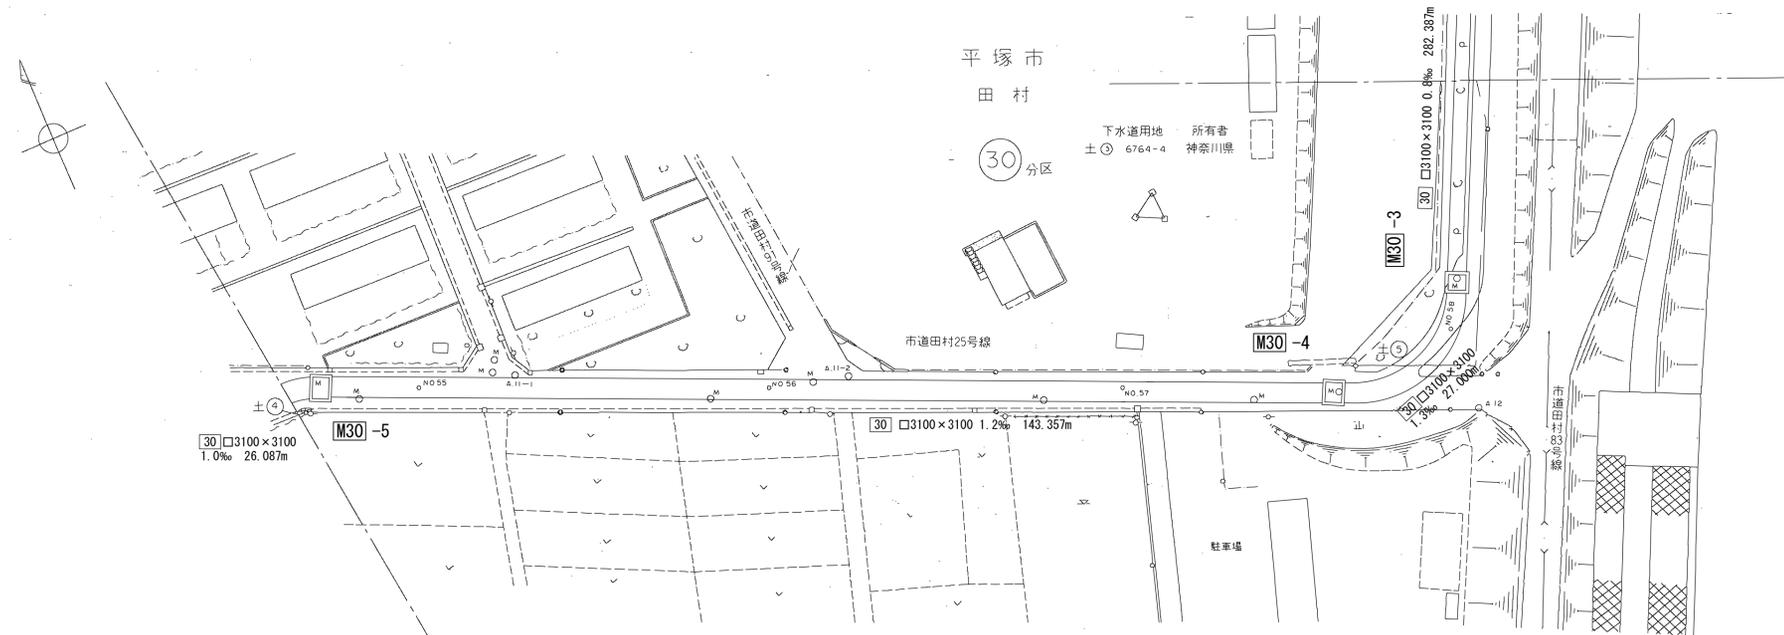


横断図 S=1:100

NO. 56 市道田村25号線

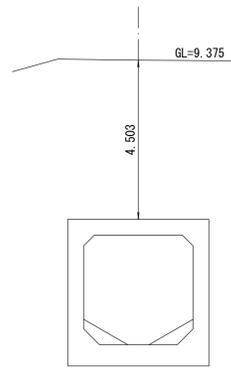


ボックスカルバート

管渠構造図 S=1:50

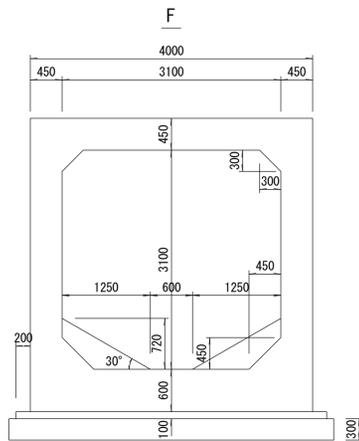

ボックスカルバート

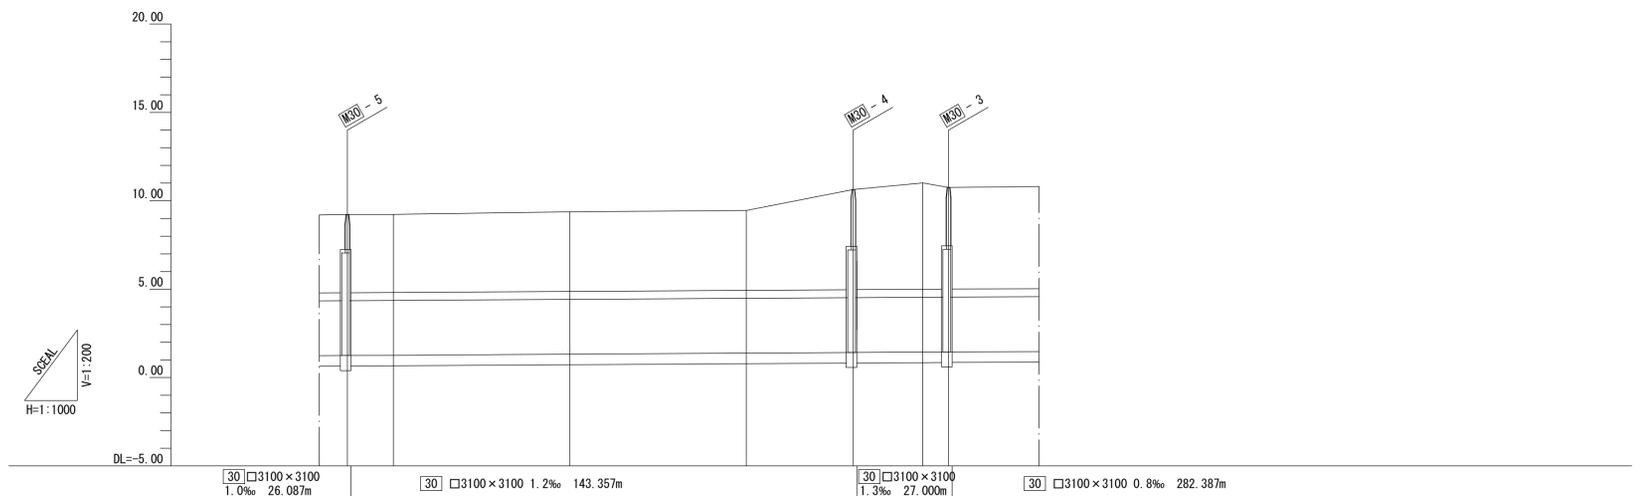

施工工区	8 工区 264.431m				5-1 工区 282.387m			
占用区間	② 市道田村25号線				⑤ 一級河川相模川			
管渠築造	F							
土被り	4.434	4.434	4.419	4.503	4.524	5.673	5.673	6.018
地盤高	9.230	9.230	9.375	9.457	10.642	11.013	10.759	10.759
管底高	(1.246) 1.246	(1.246) 1.246	1.261	1.322	1.383	(1.419) 1.419	1.445	(1.454) 1.454
追加距離		-2764.624	-2777.640	-2827.640	-2877.640	-2907.981	-2927.640	-2934.981
区間距離		26.087	13.016	50.000	50.000	30.341	19.659	7.341
測点	No. 54 +36.984	No. 55	No. 56	No. 57	+30.341	No. 58 +7.341		

地形図
作成
年月

昭和
50
年
3
月

調整
年月

平成
2
年
3
月


ページ

16

相模川流域下水道台帳


施設平面縦断図

(図面番号 12)

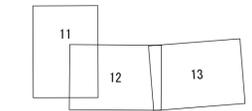


幹線名 右岸幹線


1 : 500

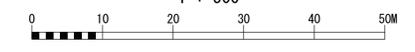



財産区分コード	大分類	中分類	小分類	整理番号
GA	管渠施設	管渠	第 5-1 5-2 工区	12, 13

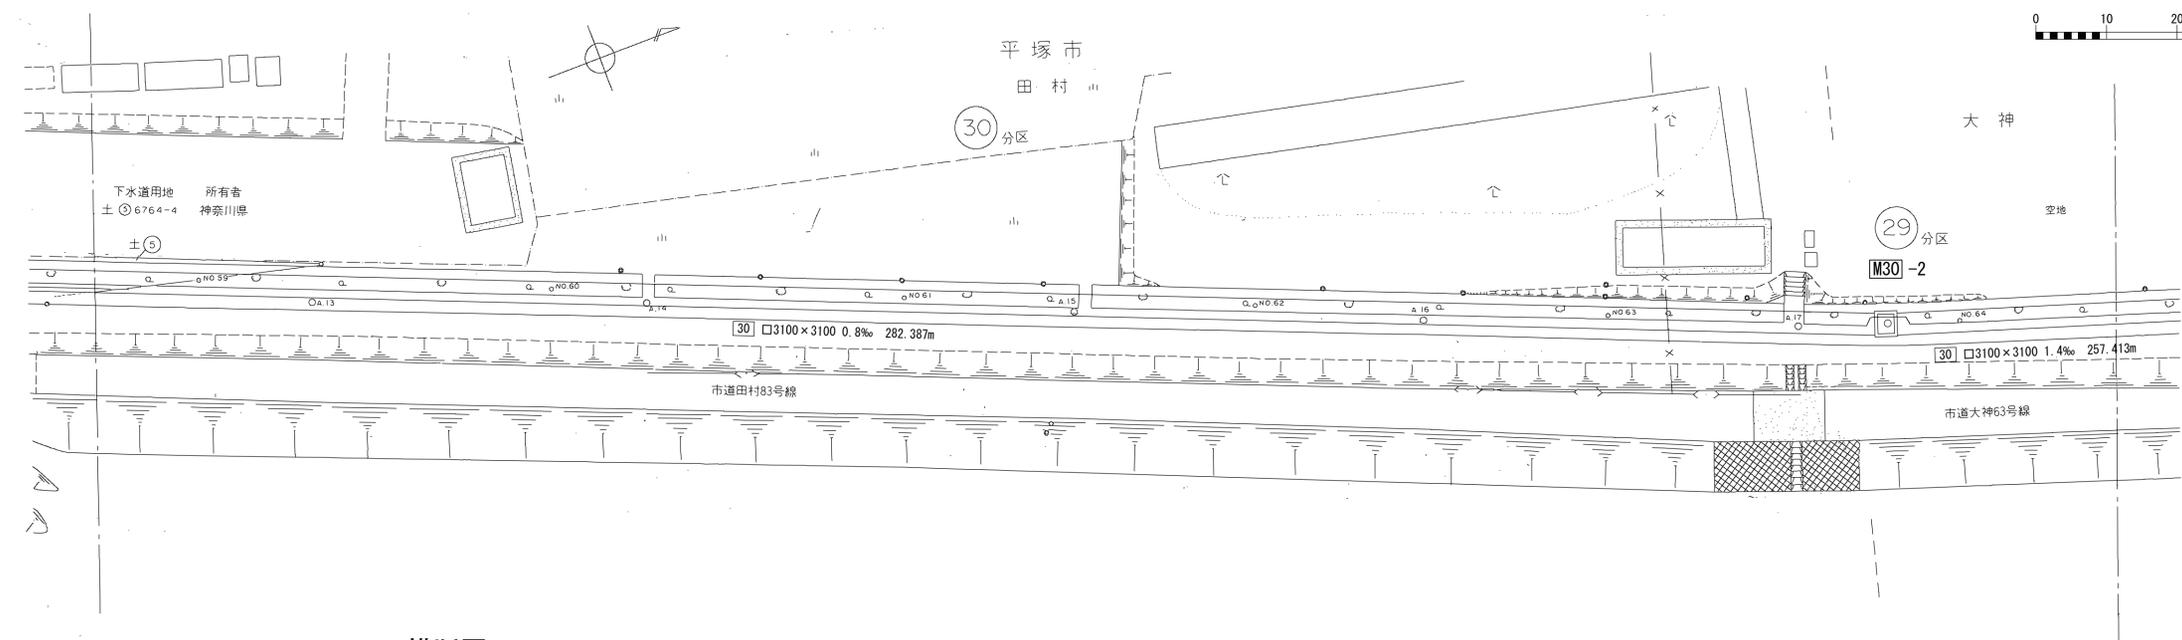

横断図 S=1:100

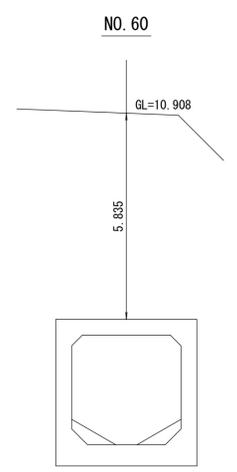

管渠構造図 S=1:50

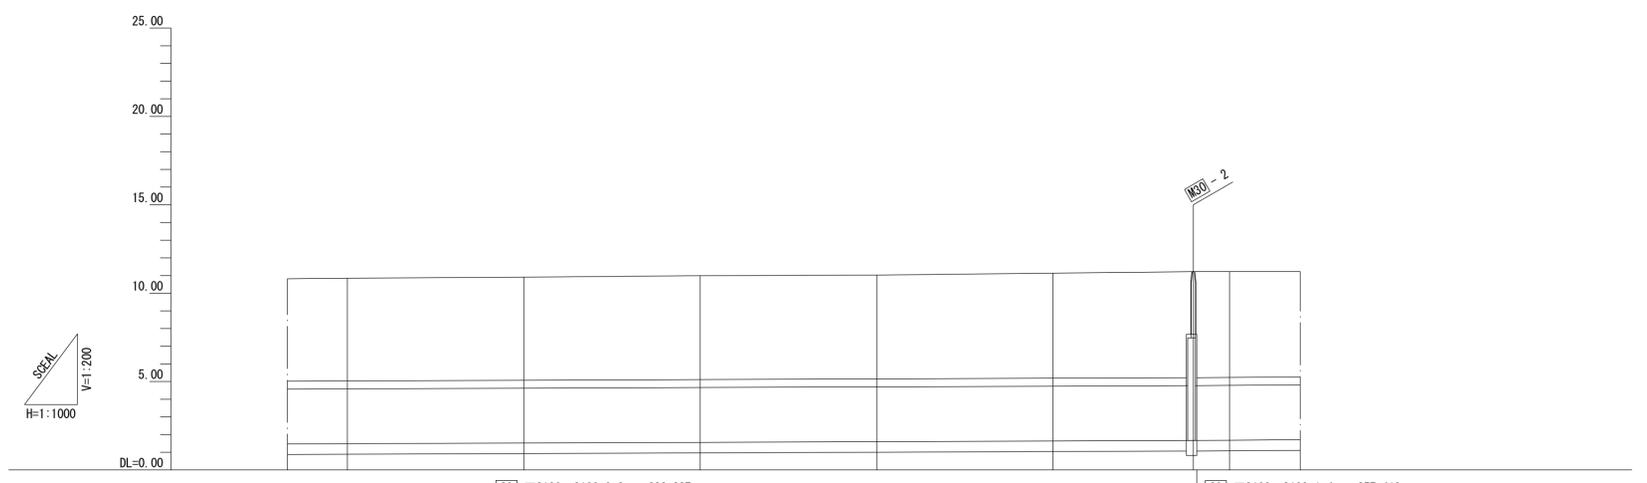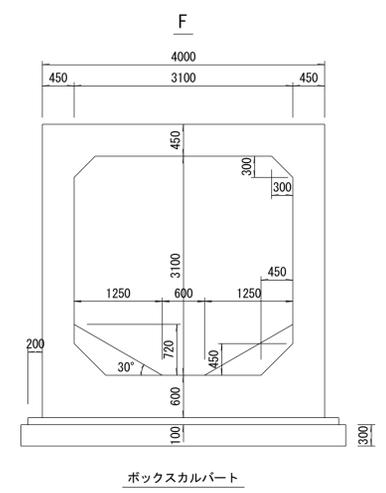

施工工区	5-1 工区 282.387m		5-2 工区 255.963m					
占用区間	⑤一級河川相模川							
管渠築造	F							
土被り	5.808	5.835	5.881	5.878	5.945	6.000	6.000	5.990
地盤高	10.843	10.908	10.992	11.027	11.132	11.217	11.220	11.220
管底高	1.485	1.523	1.561	1.599	1.637	(1.667)	(1.667)	1.680
追加距離	42.659	3027.640	3077.640	3127.640	3177.640	3217.368	3227.640	3227.640
区間距離	42.659	50.000	50.000	50.000	50.000	39.728	10.272	
測点	No. 59	No. 60	No. 61	No. 62	No. 63	+39.728	No. 64	

地形図
作成
年月

昭和
50
年
3
月

調整
年月

平成
2
年
3
月

ページ
17

相模川流域下水道台帳

施設平面縦断図


(図面番号 13)

12	13	14
----	----	----


財産区分コード	大分類	中分類	小分類	整理番号
GA	管渠施設	管渠	第5-2 6工区	13, 14

幹線名 右岸幹線


1 : 500

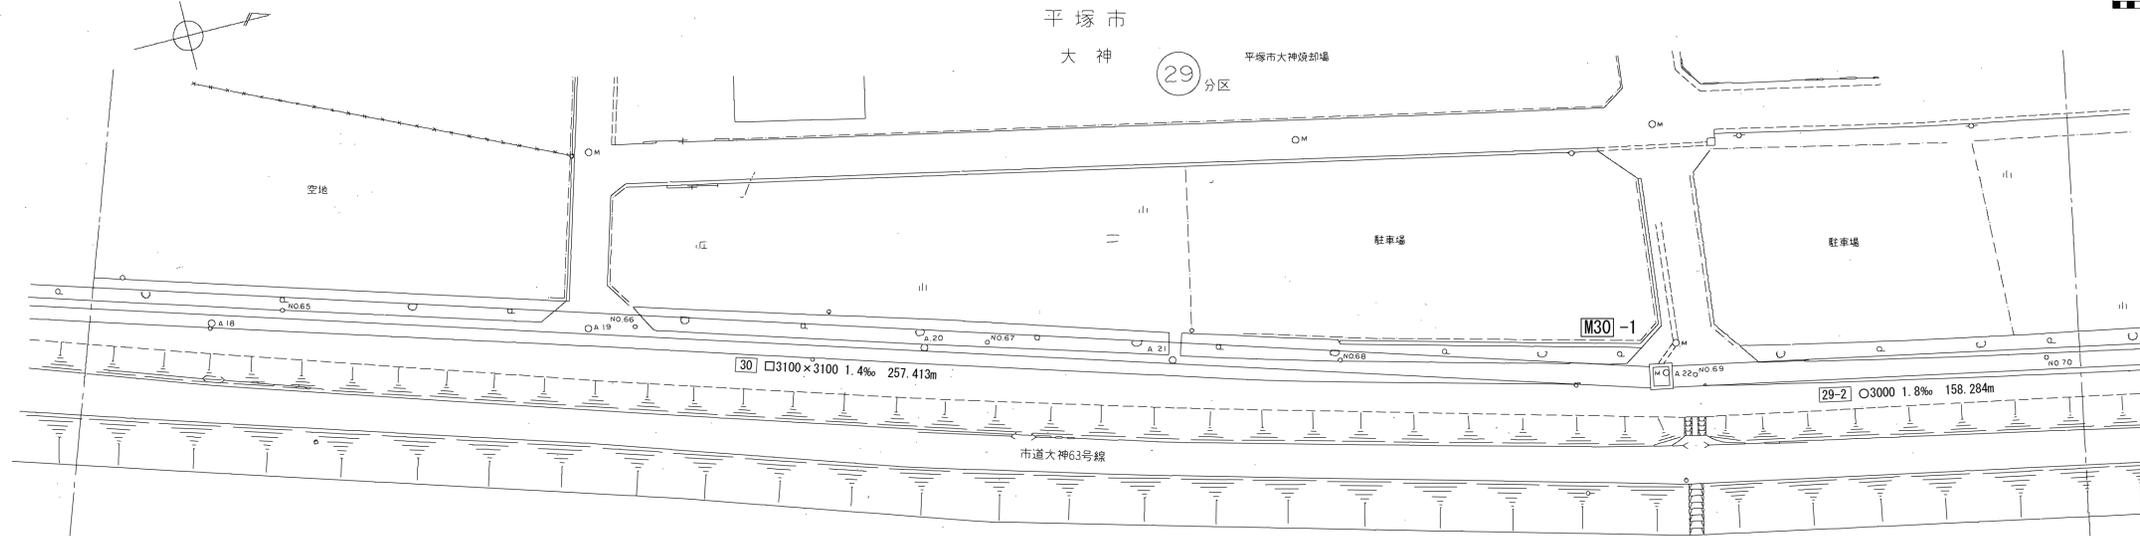


横断図 S=1:100

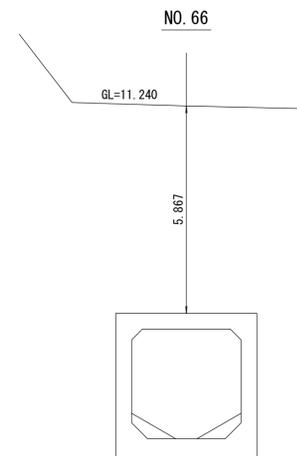


ボックスカルバート

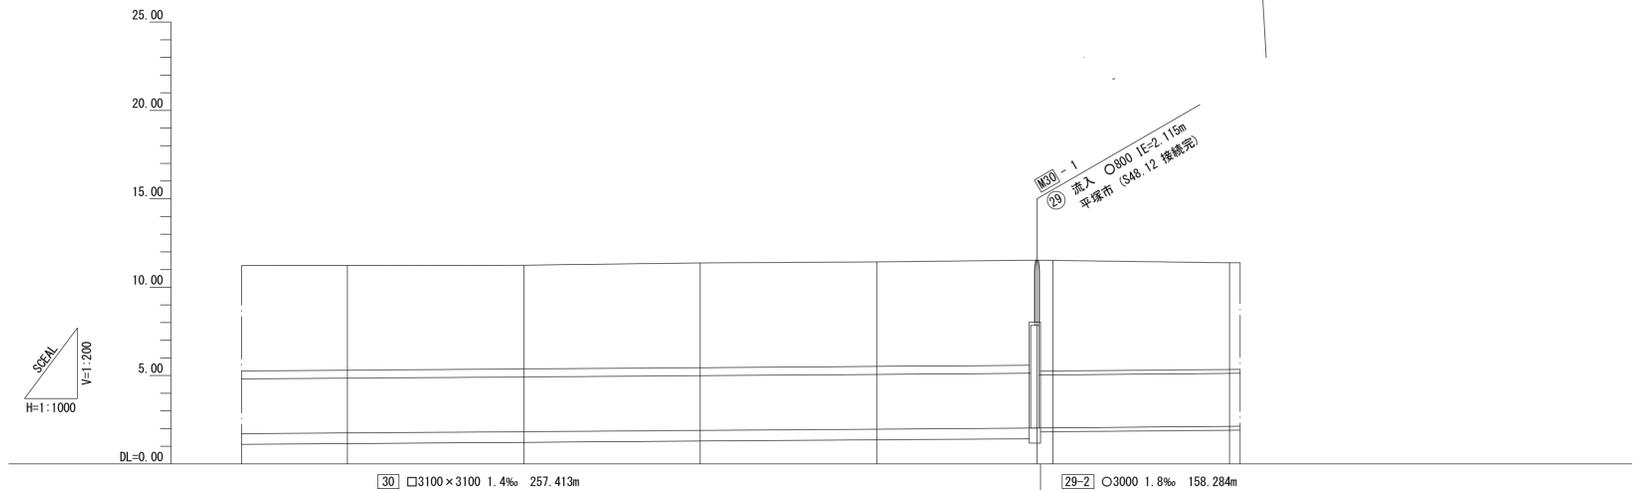

管渠構造図 S=1:50

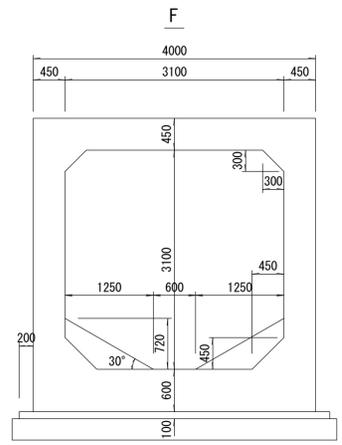

ボックスカルバート

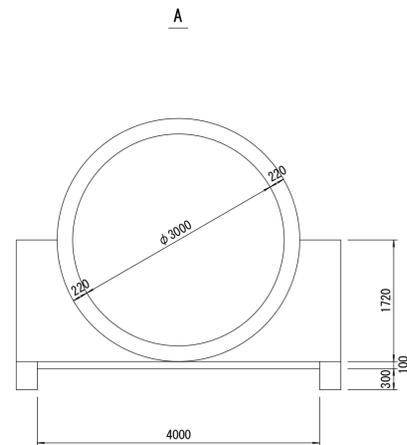

推進管

施工区	5-2 工区 255.963m				6 工区 284.914m			
占用区間	⑤一級河川相模川							
管渠築造	F				A			
土被り	5.923	5.867	5.925	5.914	5.950	6.280	6.256	6.035
地盤高	11.225	11.240	11.370	11.430	11.529	11.512	11.512	11.379
管底高	1.752	1.823	1.895	1.966	(2.029)	2.029	(2.029)	2.124
追加距離	50.000 - 3277.640	50.000 - 3327.640	50.000 - 3377.640	50.000 - 3427.640	45.441 - 3473.081	4.559 - 3477.640	50.000 - 3527.640	50.000 - 3527.640
区間距離	50.000	50.000	50.000	50.000	45.441	4.559	50.000	50.000
測点	No. 65	No. 66	No. 67	No. 68	+45.441 No. 69		No. 70	

地形図
作成
年月
昭和
50
年
3
月
調整
年月
平成
2
年
3
月
ページ
18