


相模川流域下水道台帳


施設平面縦断図

(図面番号 7)

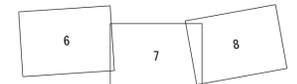


幹線名 右岸幹線


1 : 500

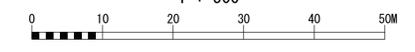


財産区分コード	大分類	中分類	小分類	整理番号
GA	管渠施設	管渠	第6 13 1 工区	7, 8, 9

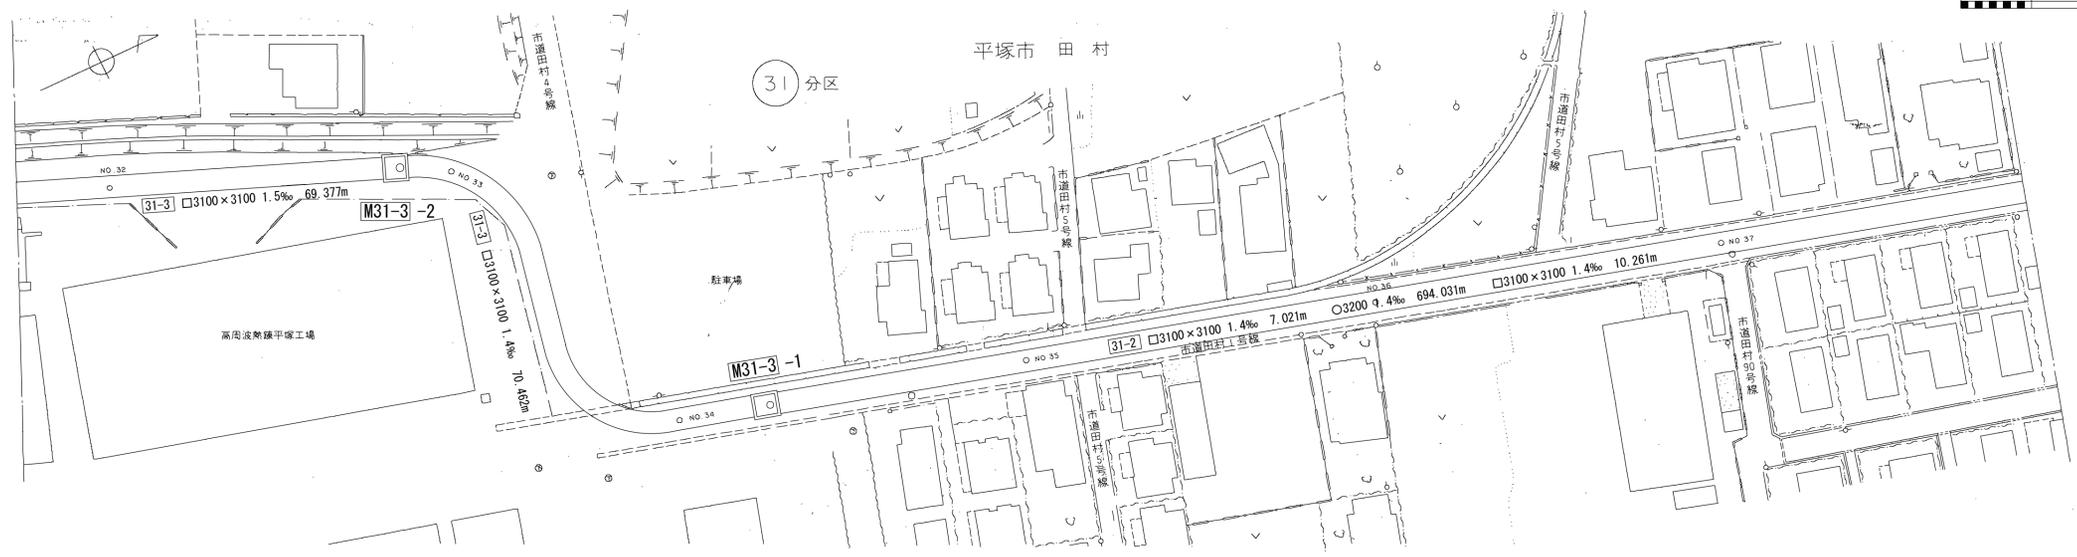


横断図 S=1:100

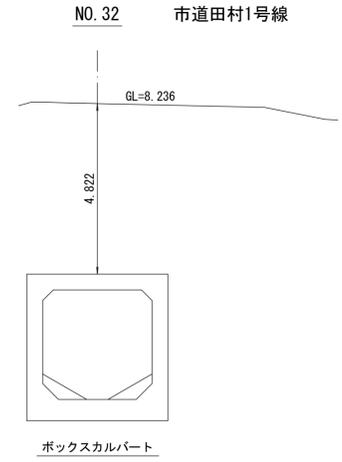

ボックスカルバート

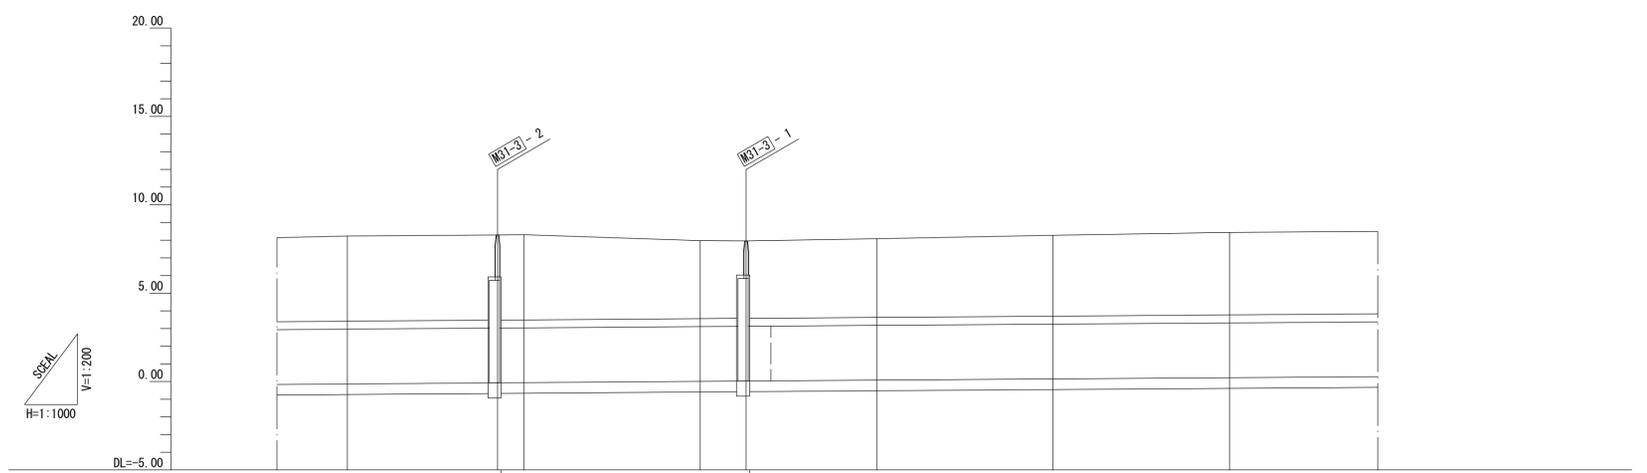

管渠構造図 S=1:50

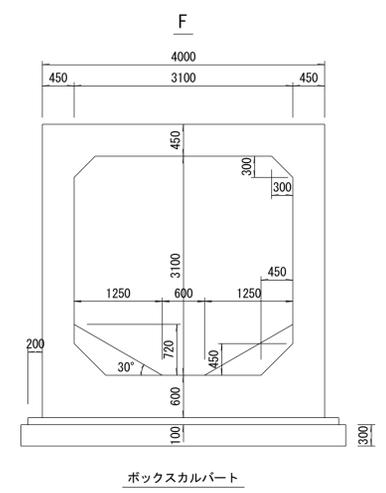

ボックスカルバート

施工区	6 工区 301.462m		13 工区 70.462m		1 工区 711.313m		
占用区間	②市道田村1号線						
管渠築造	F						
土被り	4.822	4.820	4.820	4.409	4.380	4.402	4.527
地盤高	8.236	8.296	8.306	7.968	7.957	8.080	8.275
管底高	-0.136	(-0.074)	(-0.074)	0.009	(0.027)	0.027	0.148
追加距離	1627.640	1670.162	1677.640	1727.640	1740.624	1777.640	1827.640
区間距離	26.855	42.522	7.478	50.000	12.984	37.016	50.000
測点	No. 32	+42.522	No. 33	No. 34	+12.984	No. 35	No. 36

地形図
作成
年月
昭和
50
年
3
月
調整
年月
平成
元年
3
月
ページ
12

相模川流域下水道台帳

施設平面縦断図


(図面番号 8)

7	8	9
---	---	---



財産区分コード	大分類	中分類	小分類	整理番号
GA	管渠施設	管渠	第1工区	9

幹線名 右岸幹線


1:500

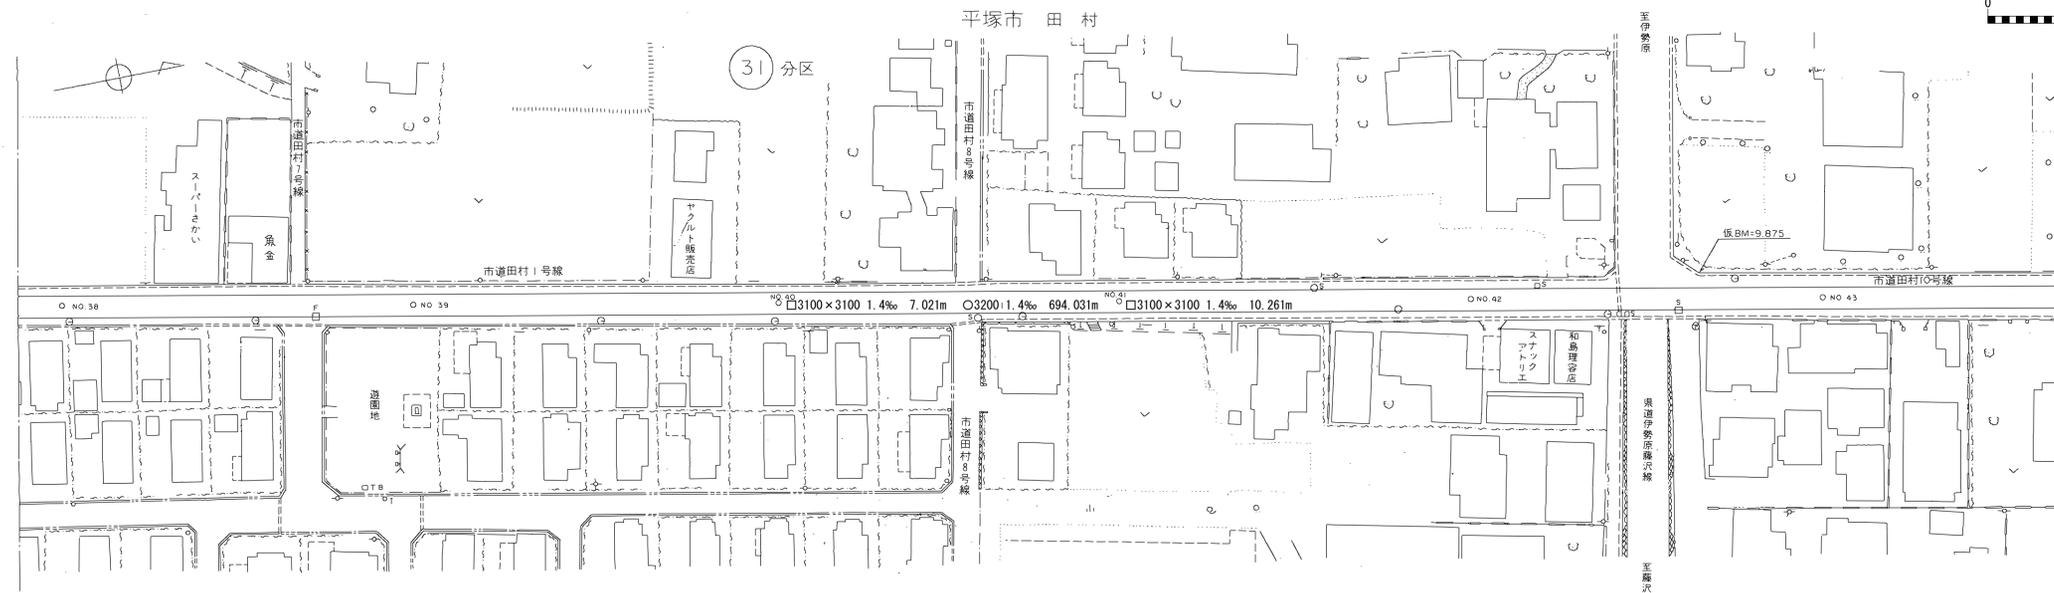

横断図 S=1:100

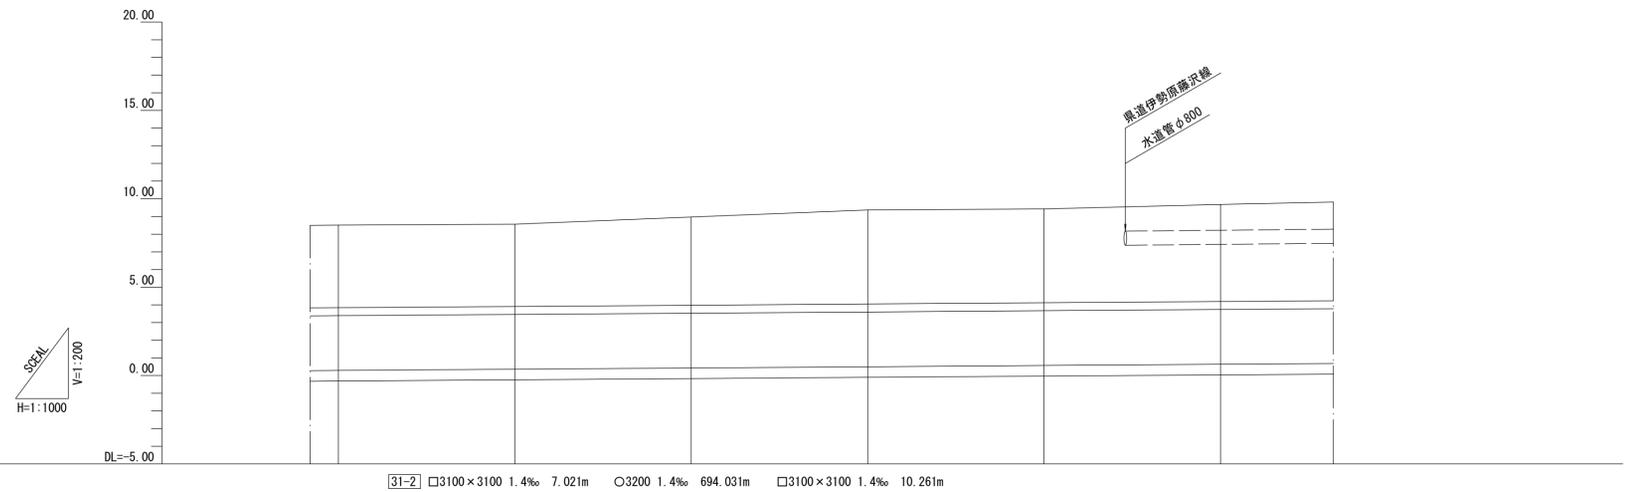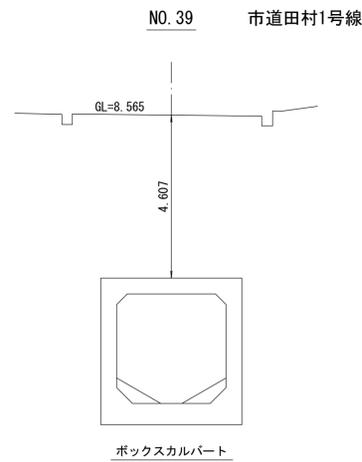

管渠構造図 S=1:50

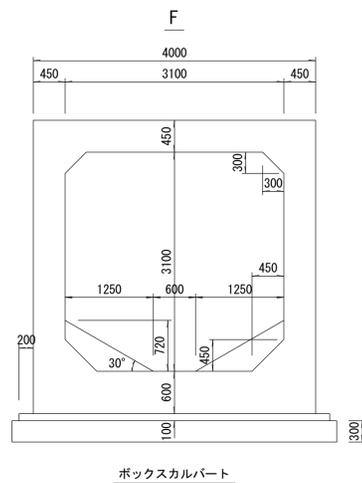

施工工区	1工区 711.313m					
占用区間	②市道田村1号線			②市道田村10号線		
管渠築造	F			③県道伊勢原麻沢線		
土被り	4.622	4.607	4.942	5.272	5.263	5.447
地盤高	8.510	8.565	8.970	9.370	9.431	9.685
管底高	0.288	0.358	0.428	0.498	0.568	0.638
追加距離	1927.640	1977.640	2027.640	2077.640	2127.640	2177.640
区間距離	50.000	50.000	50.000	50.000	50.000	50.000
測点	No. 38	No. 39	No. 40	No. 41	No. 42	No. 43

地形図
作成
年月
昭和
50
年
3
月
調整
年月
平成
元年
3
月
ページ
13

相模川流域下水道台帳

施設平面縦断図


(図面番号 9)

8 9 10



財産区分コード	大分類	中分類	小分類	整理番号
GA	管渠施設	管渠	第17工区	9, 10

幹線名 右岸幹線


1 : 500

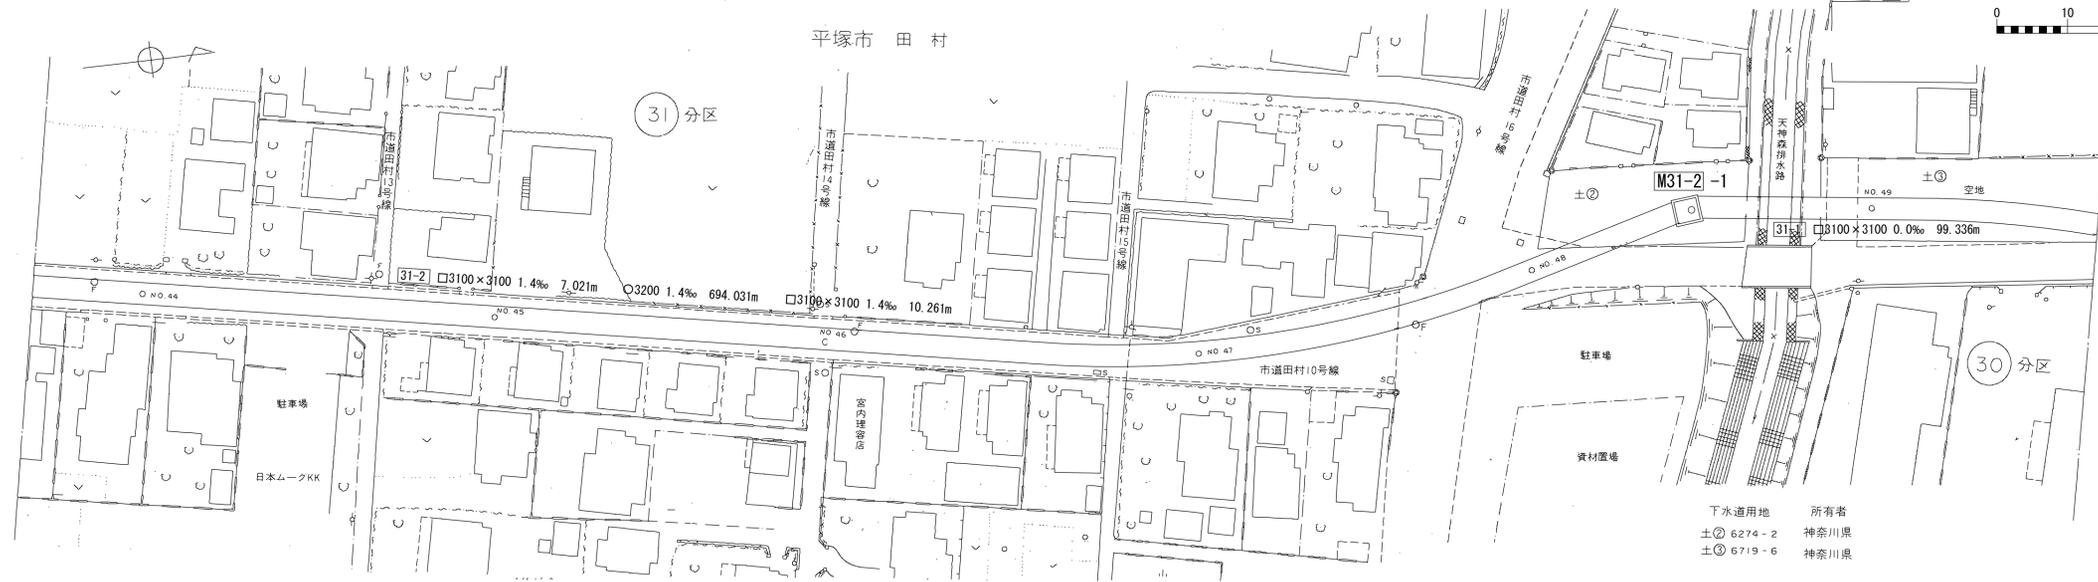

横断図 S=1:100

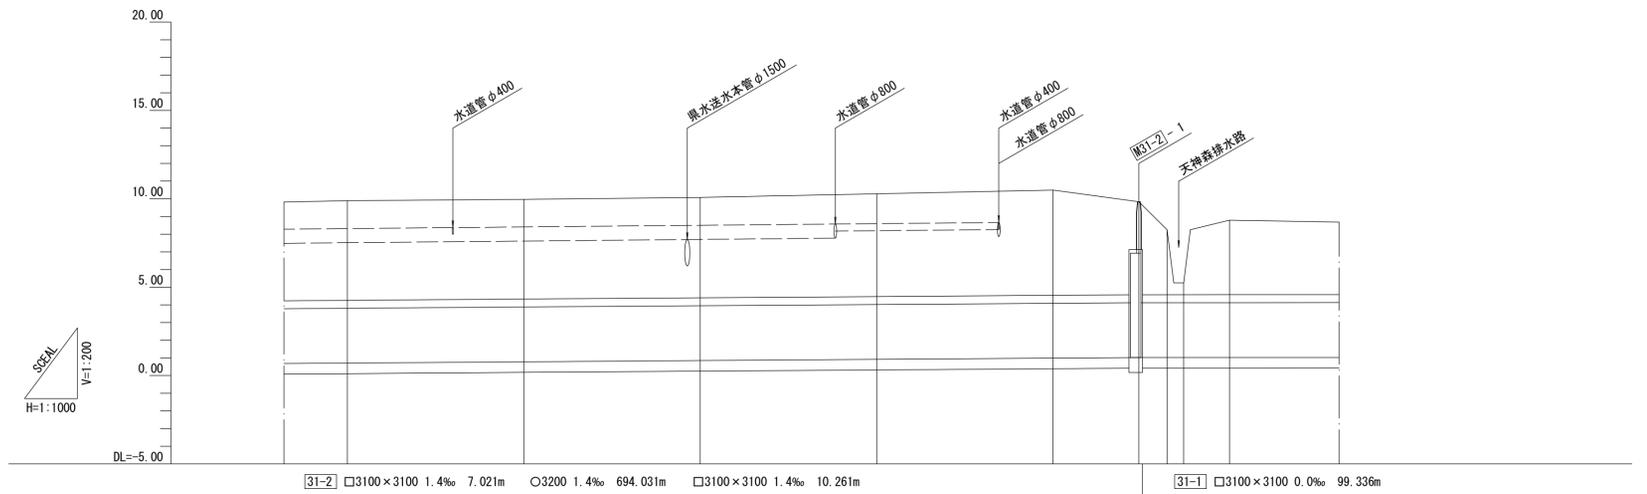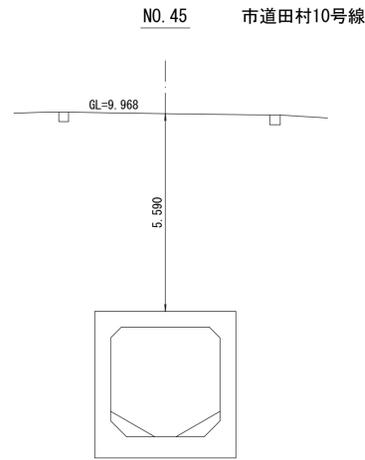

管渠構造図 S=1:50

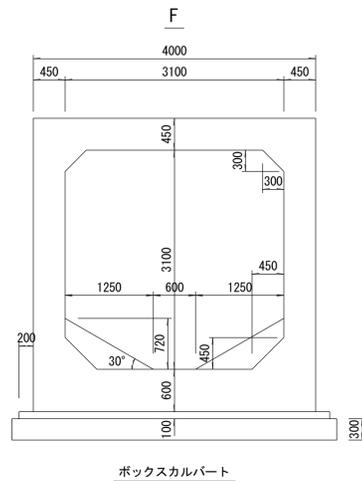

施工工区	1 工区 711.313m				7 工区 218.613m					
占用区間	② 市道田村10号線				土② 土③					
管渠築造	F				④ 天神森排水路					
土被り	5.582	5.590	5.634	5.764	5.908	5.260	5.260	3.678	0.678	4.222
地盤高	9.890	9.988	10.082	10.282	10.496	9.831	8.249	5.249	8.794	
管底高	0.708	0.778	0.848	0.918	0.988	(1.021)	(1.021)	1.021	1.021	1.022
追加距離	50.000	2227.640	2327.640	2377.640	2427.640	24.297	2451.937	2459.937	2464.637	13.003
区間距離	50.000	50.000	50.000	50.000	50.000	8.000	4.700			
測点	No. 44	No. 45	No. 46	No. 47	No. 48	+24.297	+32.297	+36.997	No. 49	

地形図
作成
年月
昭和
50
年
3
月
調整
年月
平成
元年
3
月
ページ
14