


# 相模川流域下水道台帳


## 施設平面縦断図

(図面番号 7)

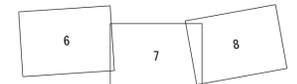


幹線名 右岸幹線


1 : 500

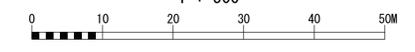


財産区分コード	大分類	中分類	小分類	整理番号
GA	管渠施設	管渠	第6 13 1 工区	7, 8, 9

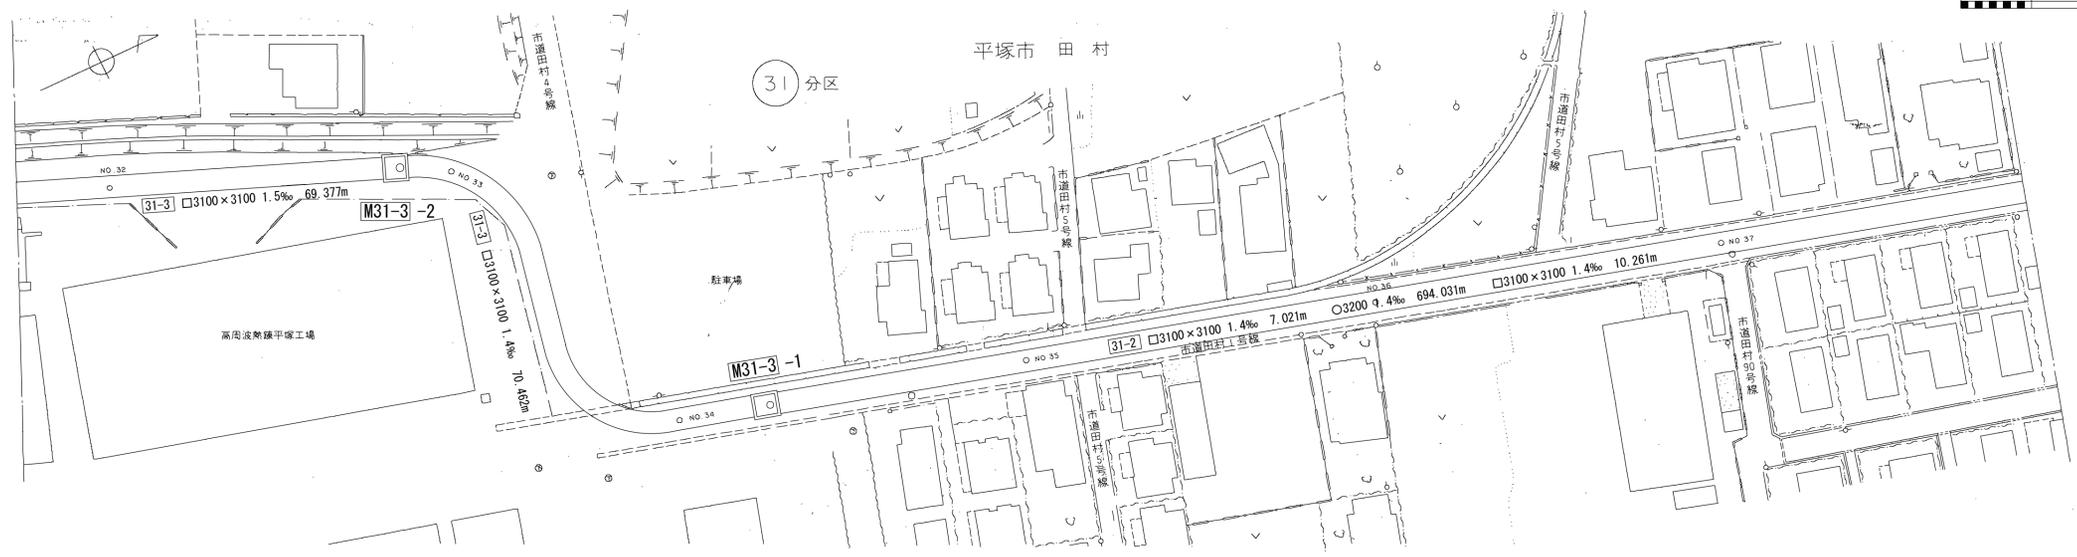


横断図 S=1:100

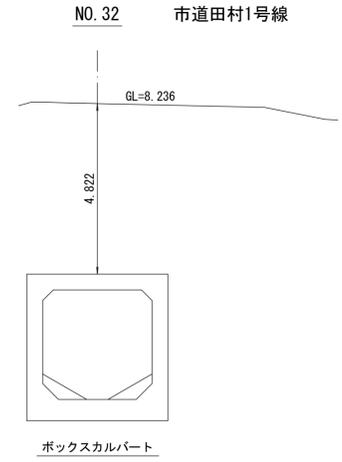

ボックスカルバート

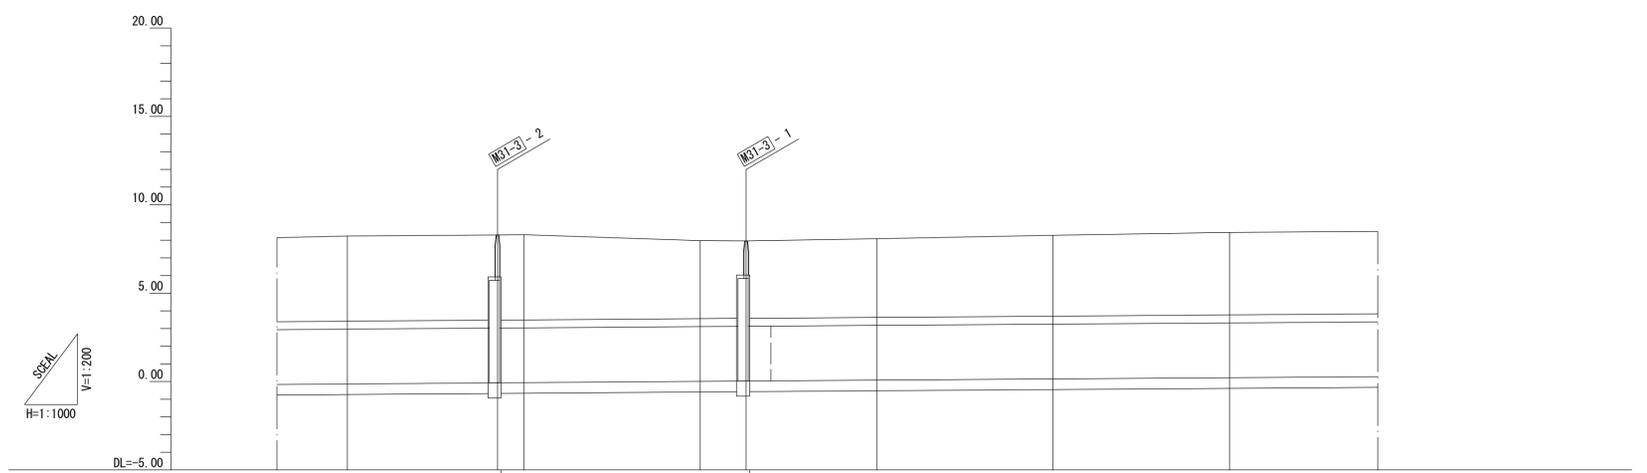

管渠構造図 S=1:50

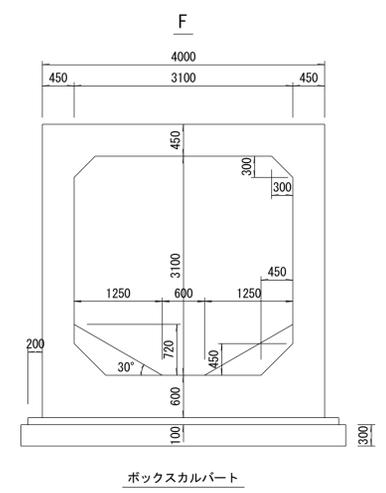

ボックスカルバート

施工区	6 工区 301.462m		13 工区 70.462m		1 工区 711.313m		
占用区間	②市道田村1号線						
管渠築造	F						
土被り	4.822	4.820	4.820	4.409	4.380	4.402	4.527
地盤高	8.236	8.296	8.306	7.968	7.957	8.080	8.275
管底高	-0.136	(-0.074)	(-0.074)	0.009	(0.027)	0.027	0.148
追加距離	1627.640	1670.162	1677.640	1727.640	1740.624	1777.640	1827.640
区間距離	26.855	42.522	7.478	50.000	12.984	37.016	50.000
測点	No. 32	+42.522	No. 33	No. 34	+12.984	No. 35	No. 36

地形図  
作成  
年月  
昭和  
50  
年  
3  
月  
調整  
年月  
平成  
元年  
3  
月  
ページ  
12