



相模川流域下水道台帳

施設平面縦断図


(図面番号 3)

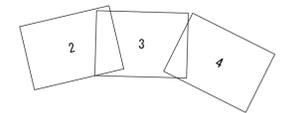



幹線名 右岸幹線

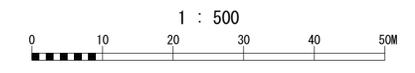


| 財産区分コード | 大分類 | 中分類 | 小分類 | 整理番号 |
|---------|------|-----|------------------|---------|
| GA | 管渠施設 | 管渠 | 第 1 工区 2 3 | 2, 3, 4 |

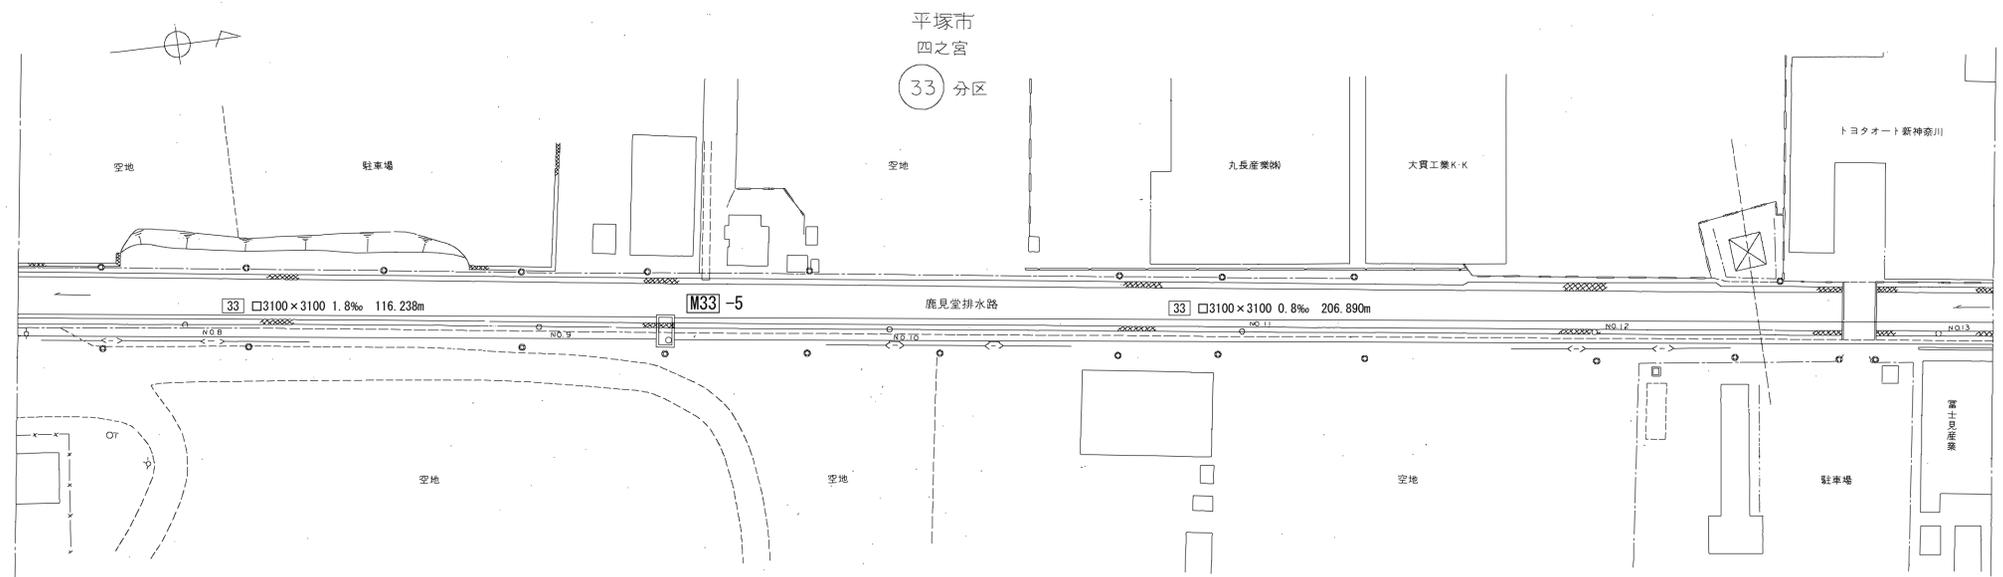

横断図 S=1:100

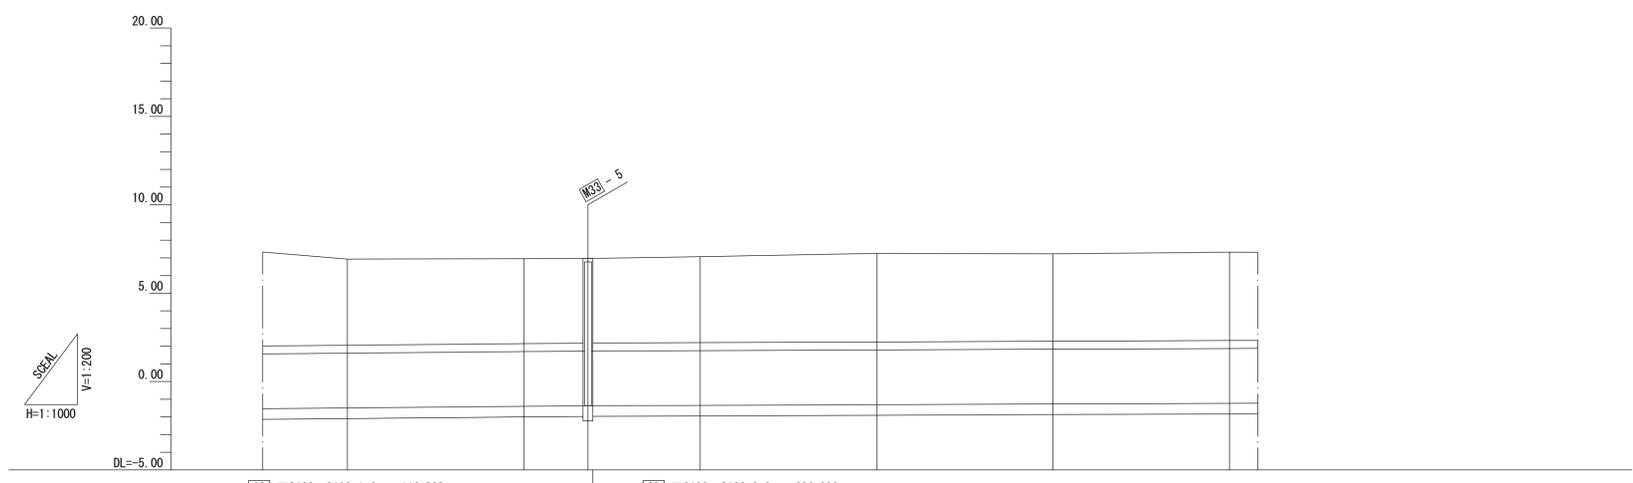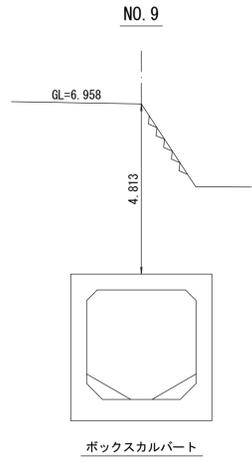

管渠構造図 S=1:50

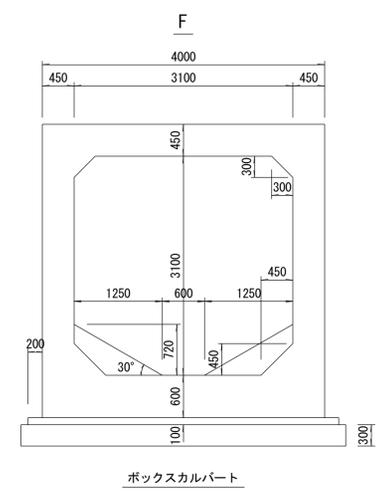


| 施工区 | 1 工区 116.238m | | 2 工区 180.442m | | 3 工区 160.000m | |
|------|---------------|---------|---------------|----------|---------------|---------|
| 占用区間 | ① 鹿見堂排水路 | | | | | |
| 管渠築造 | F | | | | | |
| 土被り | 4.876 | 4.813 | 4.790 | 4.790 | 4.862 | 5.008 |
| 地盤高 | 6.928 | 6.958 | 6.968 | 6.968 | 7.064 | 7.249 |
| 管底高 | -1.498 | -1.405 | (-1.372) | (-1.372) | -1.348 | -1.309 |
| 追加距離 | 427.640 | 477.640 | 495.798 | 527.640 | 577.640 | 627.640 |
| 区間距離 | 48.080 | 50.000 | 18.158 | 31.842 | 50.000 | 50.000 |
| 測点 | No. 8 | No. 9 | +18.158 | No. 10 | No. 11 | No. 12 |
| | | | | | | No. 13 |

地形図
作成
年月
昭和
50
年
3
月
調
整
年
月
平成
元
年
3
月
ページ
8

相模川流域下水道台帳

施設平面縦断図

(図面番号 4)

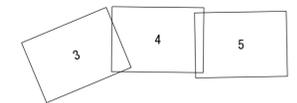


幹線名 右岸幹線


1 : 500




| 財産区分コード | 大分類 | 中分類 | 小分類 | 整理番号 |
|---------|------|-----|-------------|------|
| GA | 管渠施設 | 管渠 | 第 3 工区 4 | 4, 5 |

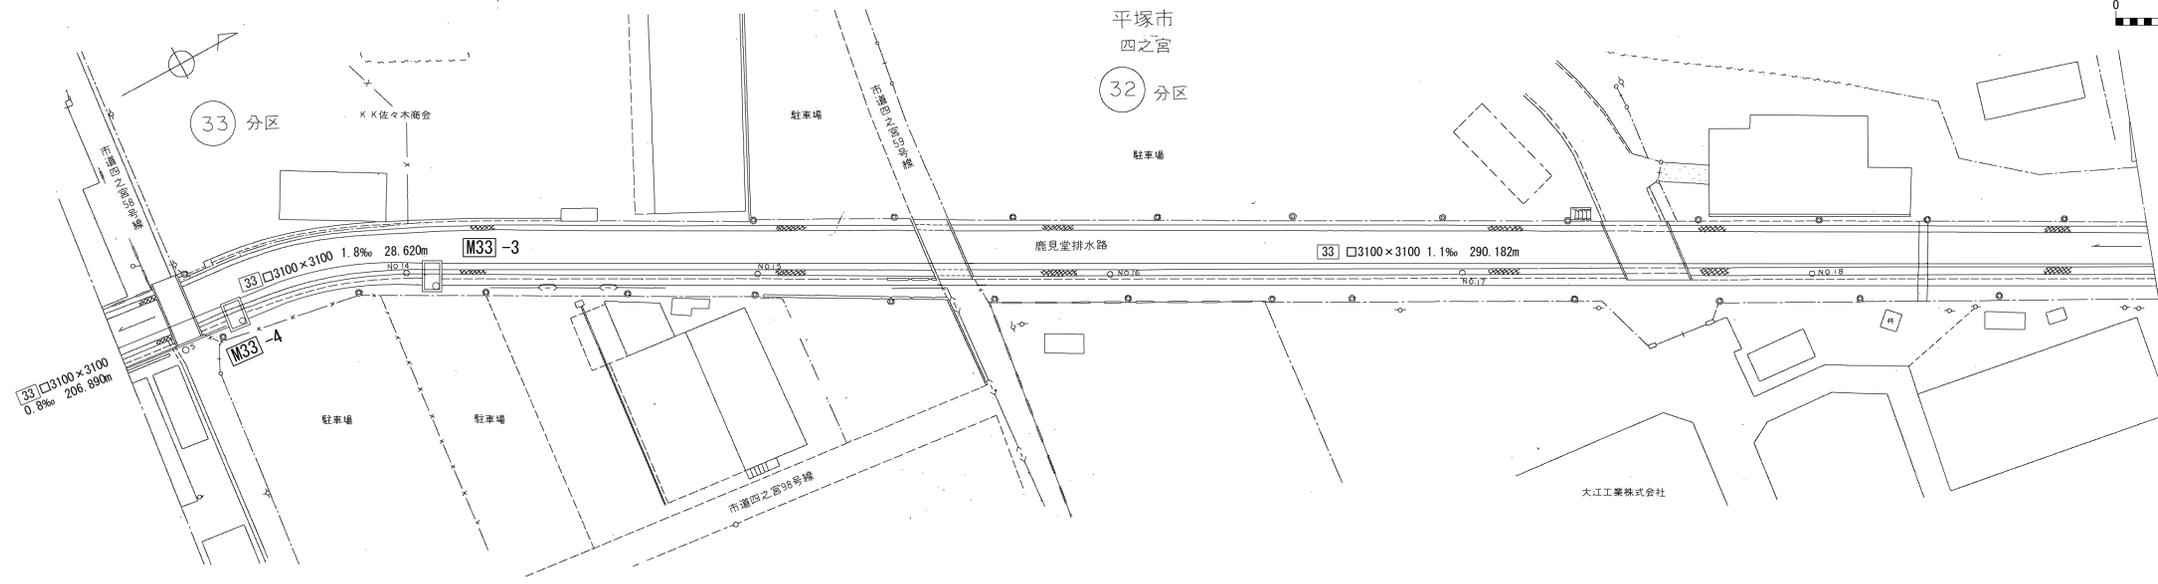


横断図 S=1:100

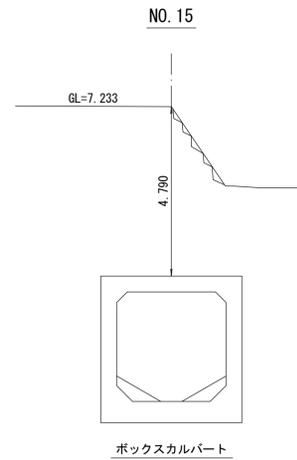

ボックスカルバート

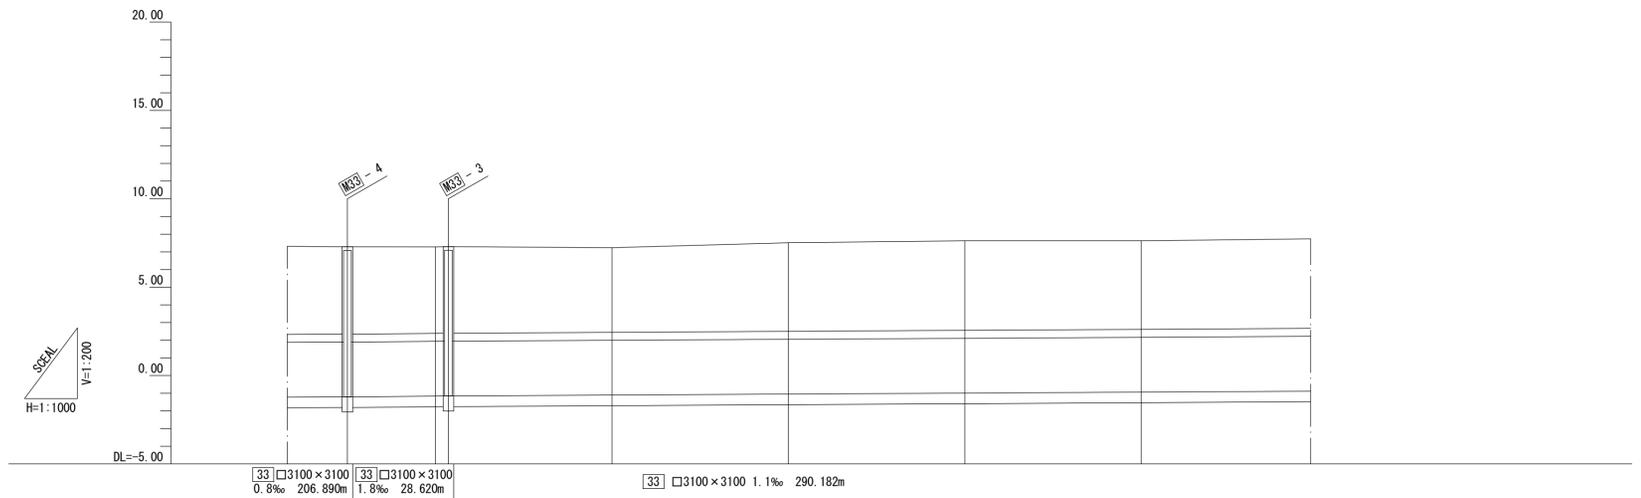

管渠構造図 S=1:50

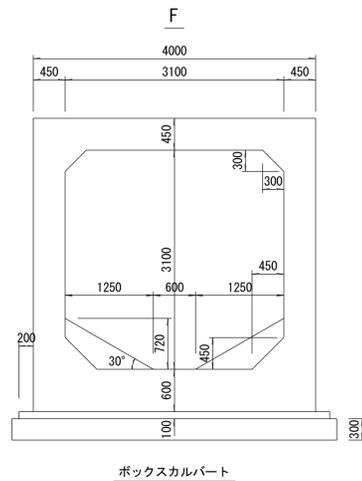

ボックスカルバート


| | | | | | | |
|------|-------------------|------------------|----------|---------------|---------|---------|
| 施工工区 | 3 工区 160.000m | | | 4 工区 232.510m | | |
| 占用区間 | ① 鹿見堂排水路 | | | | | |
| 管渠築造 | F | | | | | |
| 土被り | 4.942 | 4.942 | 4.890 | 4.790 | 5.018 | 5.008 |
| 地盤高 | 7.282 | 7.276 | 7.292 | 7.233 | 7.518 | 7.622 |
| 管底高 | (-1.210) | -1.164 | (-1.158) | -1.107 | -1.050 | -0.936 |
| 追加距離 | 702.688 | 727.640 | 731.308 | 777.640 | 827.640 | 927.640 |
| 区間距離 | 25.048 | 24.952 | 3.668 | 46.332 | 50.000 | 50.000 |
| 測点 | No. 13 +25.048 | No. 14 +3.668 | No. 15 | No. 16 | No. 17 | No. 18 |

地形図
作成
年月
昭和
50
年
3
月
調整
年月
平成
元年
3
月
ページ
9

相模川流域下水道台帳



施設平面縦断面図

(図面番号 2)

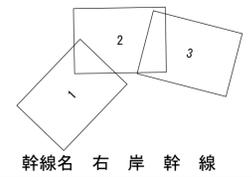


幹線名 右岸幹線

| 財産区分コード | 大分類 | 中分類 | 小分類 | 整理番号 |
|---------|------|-----|------------------|------|
| GA | 管渠施設 | 管渠 | 右岸処理場施工区 第1工区 | 1, 2 |

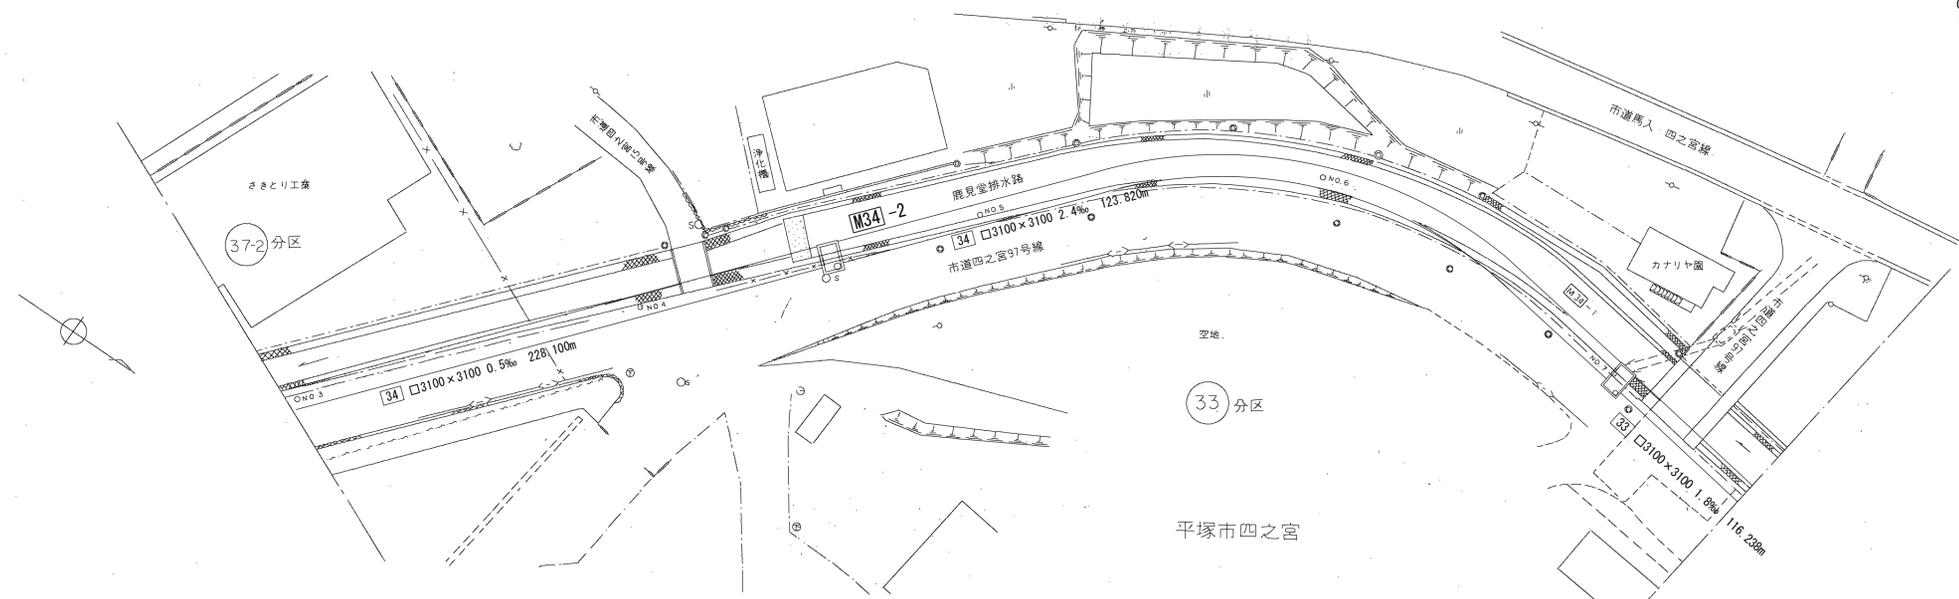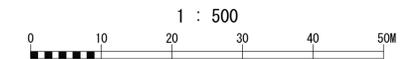


横断面図 S=1:100

NO. 5 市道四之宮97号線

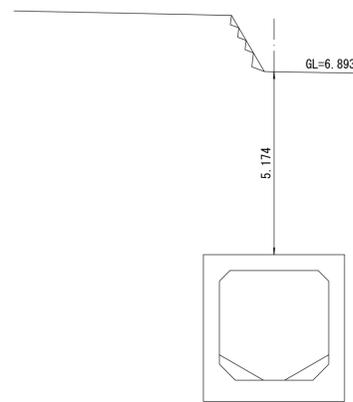


ボックスカルバート

管渠構造図 S=1:50

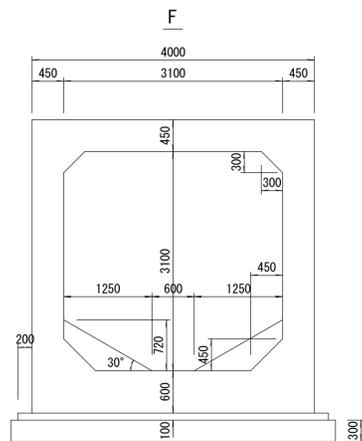

ボックスカルバート

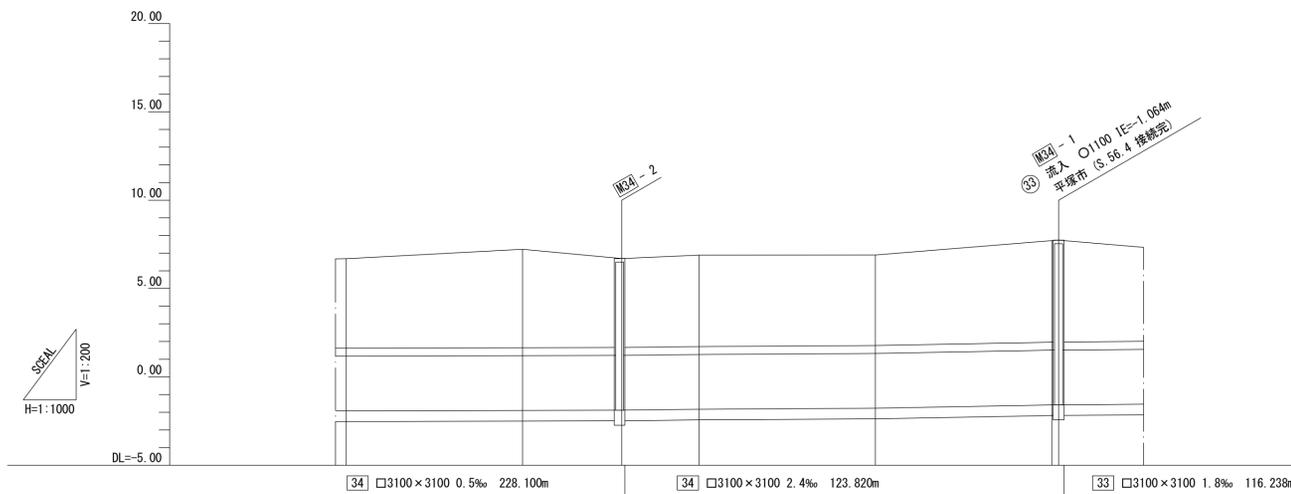

| | | | | |
|------|----------------------|---------|----------------------------------|---------|
| 施工区 | 右岸処理場施工区 380.960m | | 1工区 116.238m | |
| 占用区間 | 鹿見堂排水路 ①市道四之宮97号線 | | ①鹿見堂排水路 | |
| 管渠築造 | F | | | |
| 土被り | 5.060 | 5.574 | 5.031 | 5.174 |
| 地盤高 | 6.683 | 7.223 | 6.695 | 6.893 |
| 管底高 | -1.927 | -1.901 | (-1.886) (-1.886) (-1.886) | -1.831 |
| 追加距離 | 177.640 | 227.640 | 255.740 | 277.640 |
| 区間距離 | 50.000 | 50.000 | 28.100 | 21.900 |
| 測点 | No. 3 | No. 4 | +28.100 | No. 5 |
| | | | | No. 6 |
| | | | | No. 7 |
| | | | | +1.920 |

地形図
作成
年月

昭和
50
年
3
月

調整
年
月


平成
元年
3
月

ページ
7

相模川流域下水道台帳

施設平面縦断図


(図面番号 5)

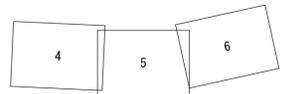


幹線名 右岸幹線





| 財産区分コード | 大分類 | 中分類 | 小分類 | 整理番号 |
|---------|------|-----|--------------|------|
| GA | 管渠施設 | 管渠 | 第4工区 第5工区 | 5, 6 |

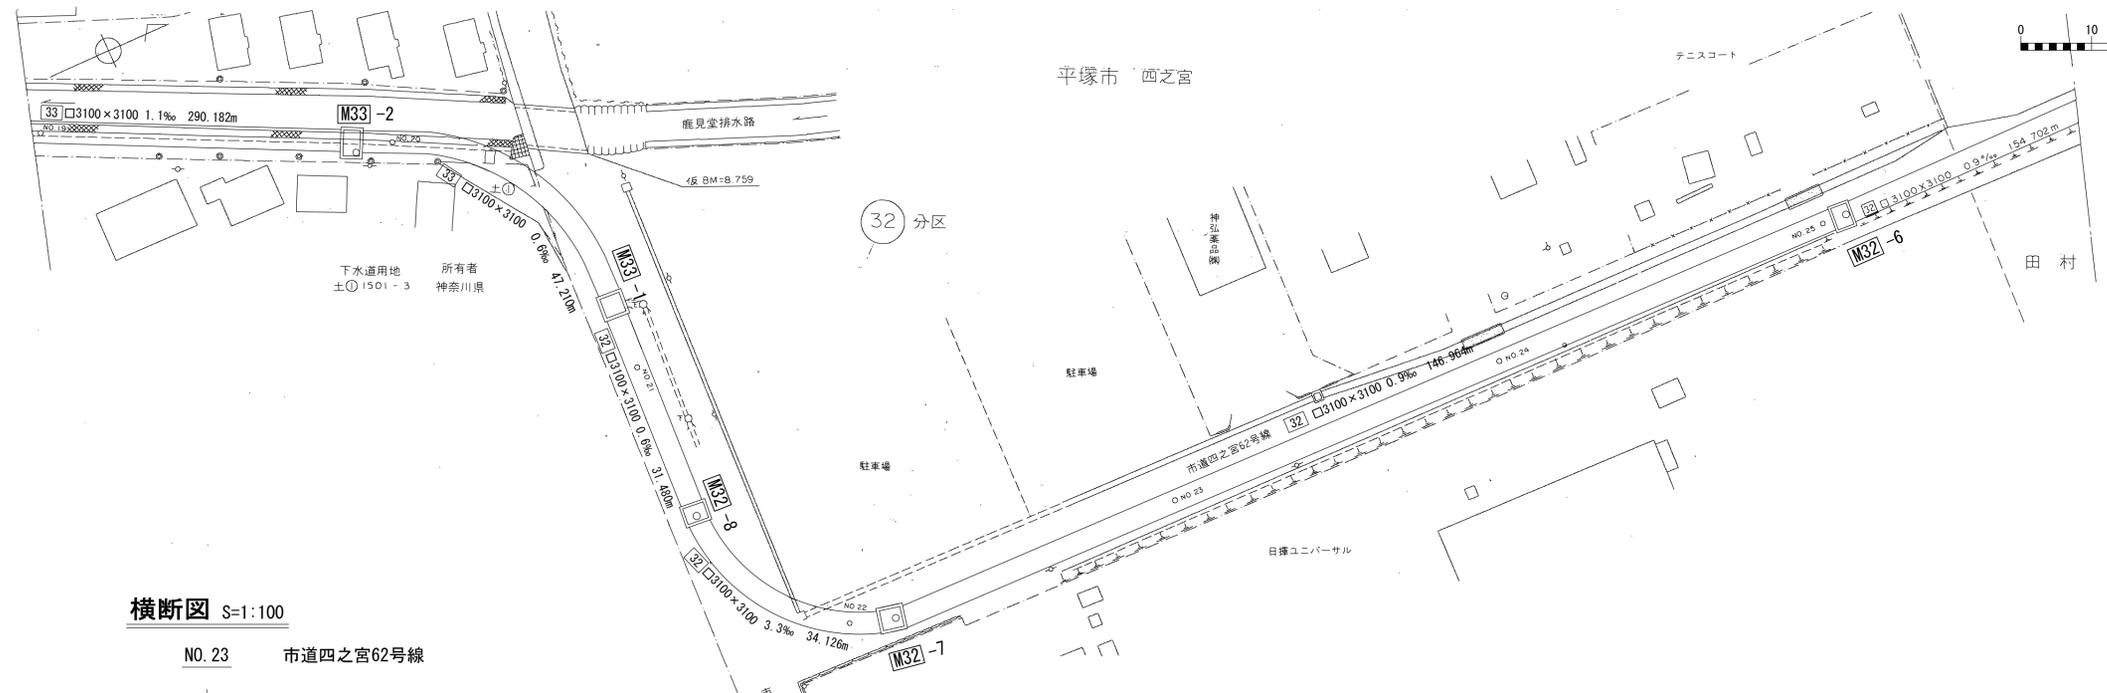

横断面 S=1:100

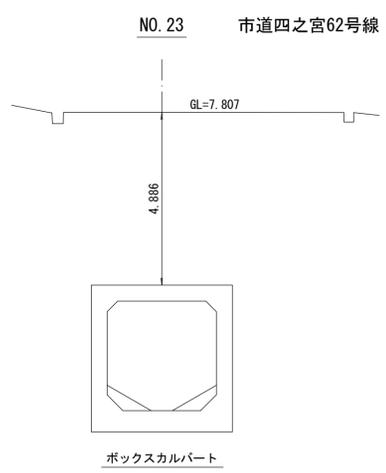

管渠構造図 S=1:50

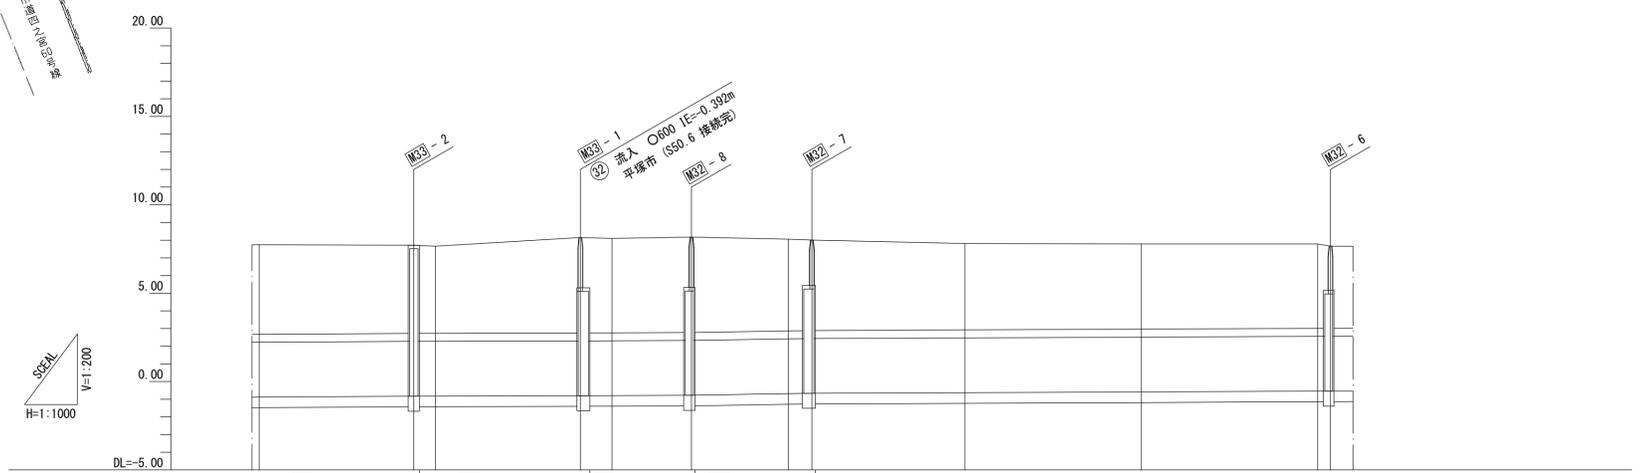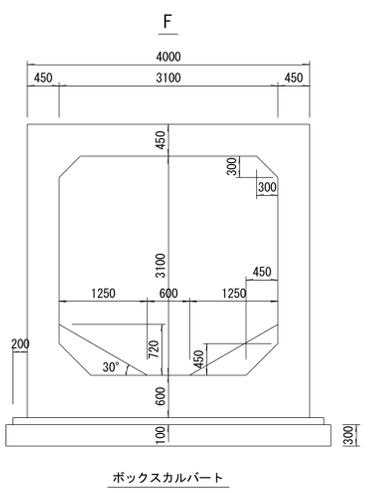

| 施工区 | 4 工区 232.510m | | | | 5 工区 300.000m | | | | | | | | | | | | | |
|------|---------------|----------|-------------|----------|---------------|----------|--------------|----------|----------|----------|----------|----------|----------|----------|----------|----------|----------|----------|
| | ① 鹿見堂排水路 | | ② 市道四之宮60号線 | | ② 市道四之宮62号線 | | ①② 市道四之宮62号線 | | | | | | | | | | | |
| 占用区間 | 土① | | 土① | | 土① | | 土① | | | | | | | | | | | |
| 管渠築造 | F | | | | | | | | | | | | | | | | | |
| 土被り | 5.071 | 4.991 | 4.991 | 4.933 | 5.400 | 5.400 | 5.340 | 5.400 | 5.400 | 5.186 | 5.120 | 5.120 | 4.886 | 4.818 | 4.774 | 4.645 | 4.645 | |
| 地盤高 | 7.742 | 7.712 | 7.657 | 7.657 | 8.151 | 8.096 | 8.171 | 8.052 | 8.004 | 8.004 | 7.807 | 7.782 | 7.782 | 7.782 | 7.782 | 7.655 | 7.655 | |
| 管底高 | -0.879 | (-0.829) | (-0.829) | -0.826 | (-0.799) | (-0.799) | -0.794 | (-0.779) | (-0.779) | -0.684 | (-0.666) | (-0.666) | -0.629 | -0.586 | -0.542 | (-0.540) | (-0.540) | (-0.540) |
| 追加距離 | 977.640 | 1021.490 | 1027.640 | 1027.640 | 1068.700 | 1077.640 | 1100.180 | 1127.640 | 1134.306 | 1134.306 | 1177.640 | 1227.640 | 1277.640 | 1277.640 | 1281.270 | 1281.270 | 1281.270 | |
| 区間距離 | 50.000 | 43.850 | 6.150 | 41.060 | 8.940 | 22.540 | 27.460 | 6.666 | 43.334 | 50.000 | 50.000 | 3.630 | | | | | | |
| 測点 | No. 19 | +43.850 | No. 20 | +41.060 | No. 21 | +22.540 | No. 22 | +6.666 | No. 23 | No. 24 | No. 25 | +3.630 | | | | | | |

地形図
作成
年月
昭和
50
年
3
月
調整
年月
平成
元年
3
月
ページ
10