



# 相模川流域下水道台帳

## 施設平面縦断面図


(図面番号 1)

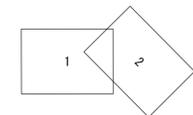

幹線名 右岸幹線

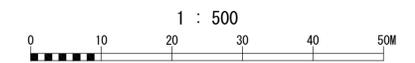


財産区分コード	大分類	中分類	小分類	整理番号
GA	管渠施設	管渠	右岸処理場施工区	1


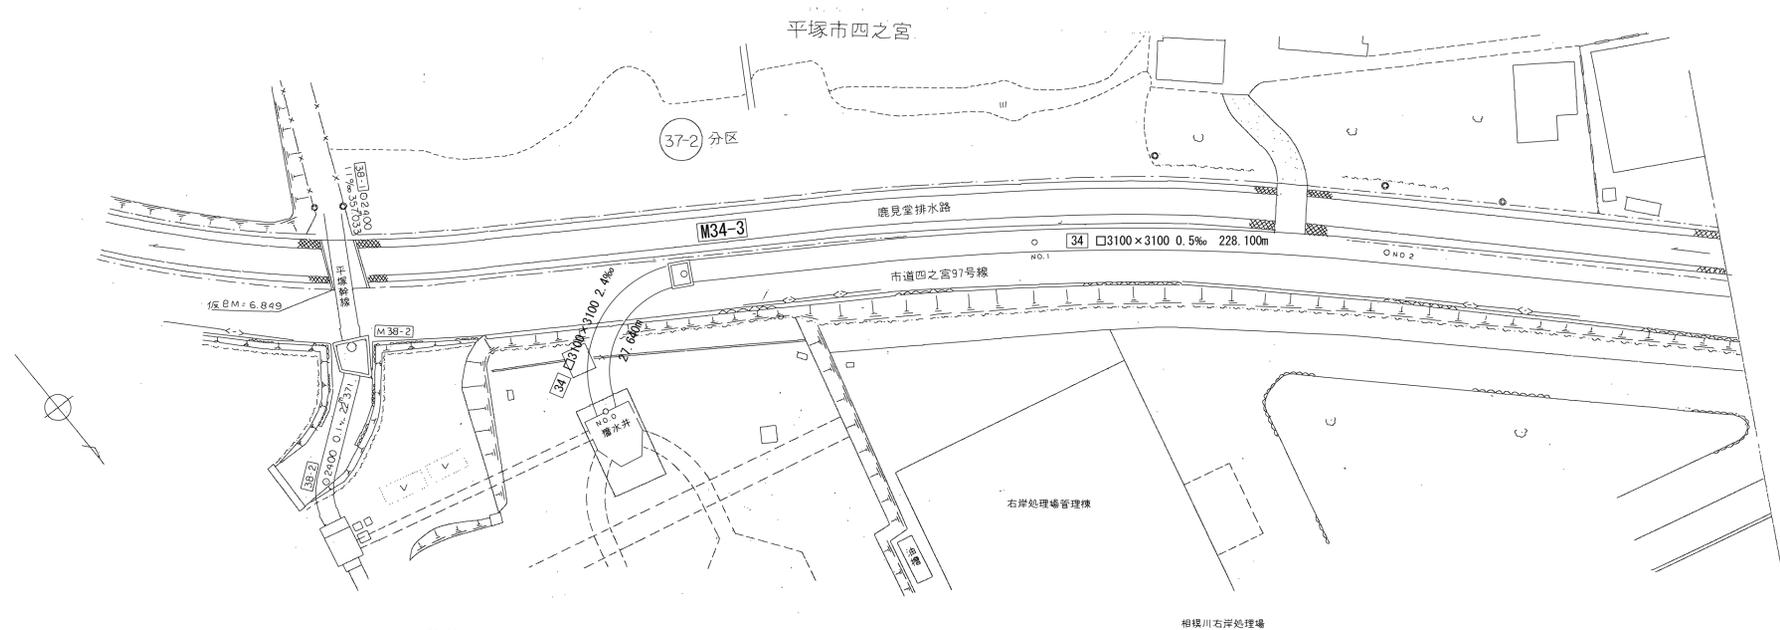


横断面 S=1:100

NO.1 市道四之宮97号線

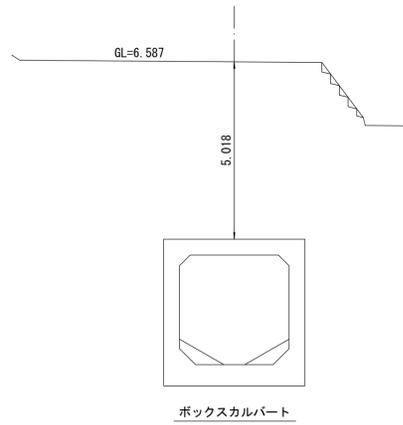

管渠構造図 S=1:50

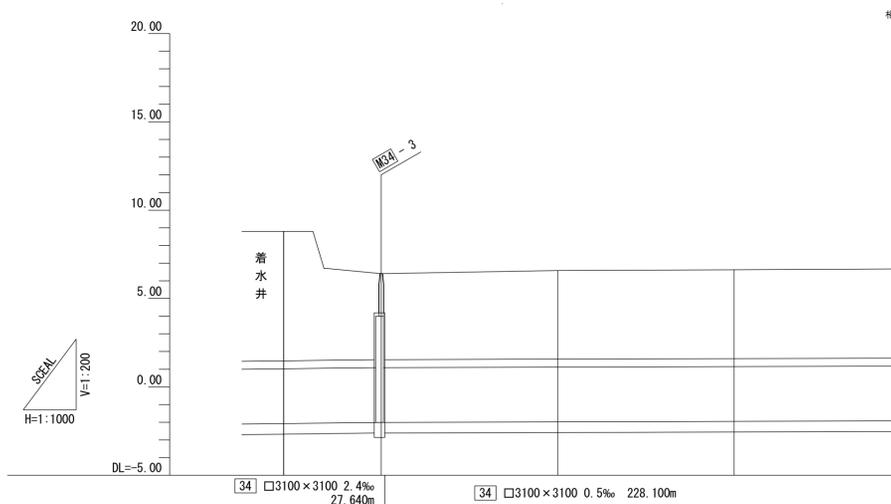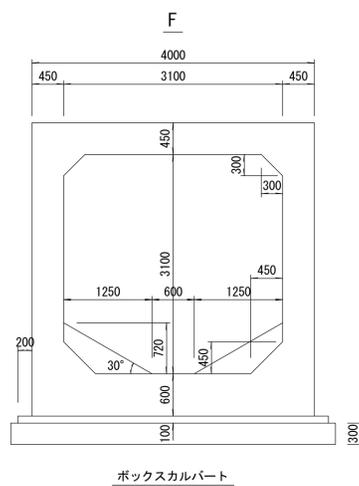


施工区	右岸処理場施工区 380.960m			
占用区間	右岸処理場 鹿見堂排水路 (市道四之宮97号線)			
管渠築造	F			
土被り	7.320	4.862 4.862	5.018	5.027
地盤高	8.796	6.404	6.587	6.623
管底高	-2.074	(-2.008) (-2.008)	-1.981	-1.954
追加距離	0.000	27.640	77.640	127.640
区間距離	0.000	27.640	50.000	50.000
測点	No.0 +27.640	No.1	No.2	

地形図作成年月  
昭和50年3月  
調整年  
平成元年3月  
ページ  
6

# 相模川流域下水道台帳



## 施設平面縦断面図

(図面番号 2)

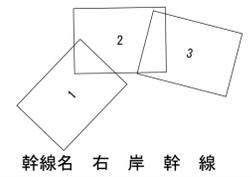


幹線名 右岸幹線

財産区分コード	大分類	中分類	小分類	整理番号
GA	管渠施設	管渠	右岸処理場施工区 第1工区	1, 2

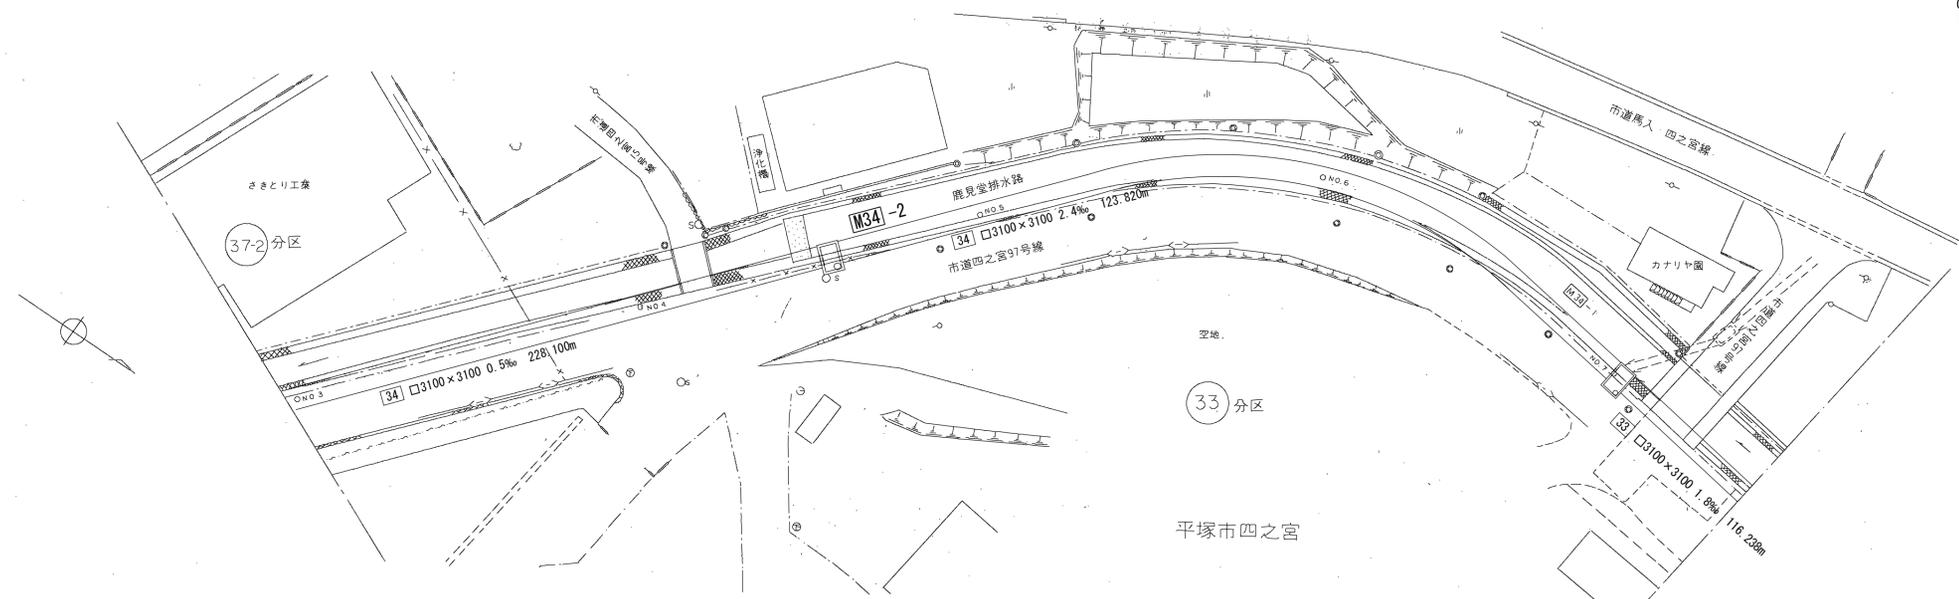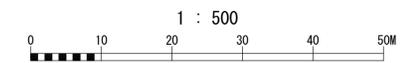


横断面図 S=1:100


NO. 5 市道四之宮97号線

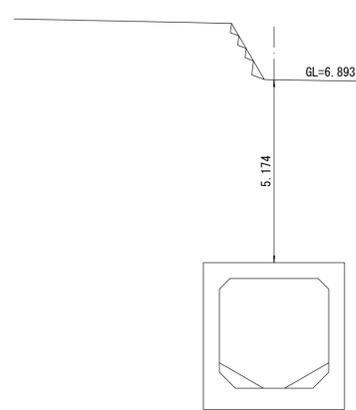

ボックスカルバート

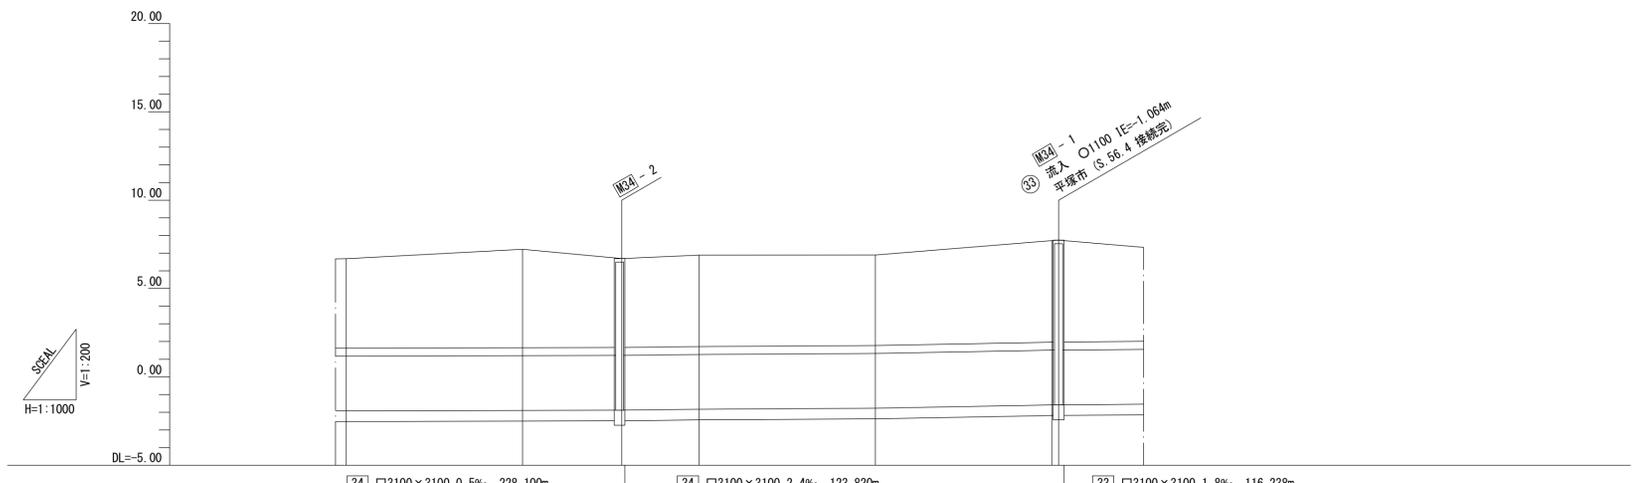

管渠構造図 S=1:50

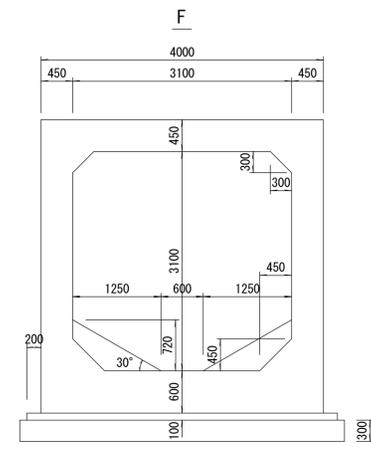

ボックスカルバート

施工区	右岸処理場施工区 380.960m					1工区 116.238m	
占用区間	鹿見堂排水路 ①市道四之宮97号線					①鹿見堂排水路	
管渠築造	F						
土被り	5.060	5.574	5.031	5.031	5.174	5.062	5.748
地盤高	6.683	7.223	6.695	6.695	6.893	6.901	7.709
管底高	-1.927	-1.901	(-1.886) -1.886	(-1.886) -1.886	-1.831	-1.771	-1.589
追加距離	177.640	227.640	255.740	277.640	327.640	377.640	379.560
区間距離	50.000	50.000	28.100	21.900	50.000	50.000	1.920
測点	No. 3	No. 4	+28.100	No. 5	No. 6	No. 7	+1.920

地形図  
作成  
年月  
昭和  
50  
年  
3  
月  
調整  
年月  
平成  
元年  
3  
月  
ページ  
7