


財産区分コード	大分類	中分類	小分類	整理番号
GA	管きょ施設	人孔	第12工区	40

相模川流域下水道台帳

流入マンホール詳細図 (M13-1) (図面番号 092)

幹線名 右岸幹線


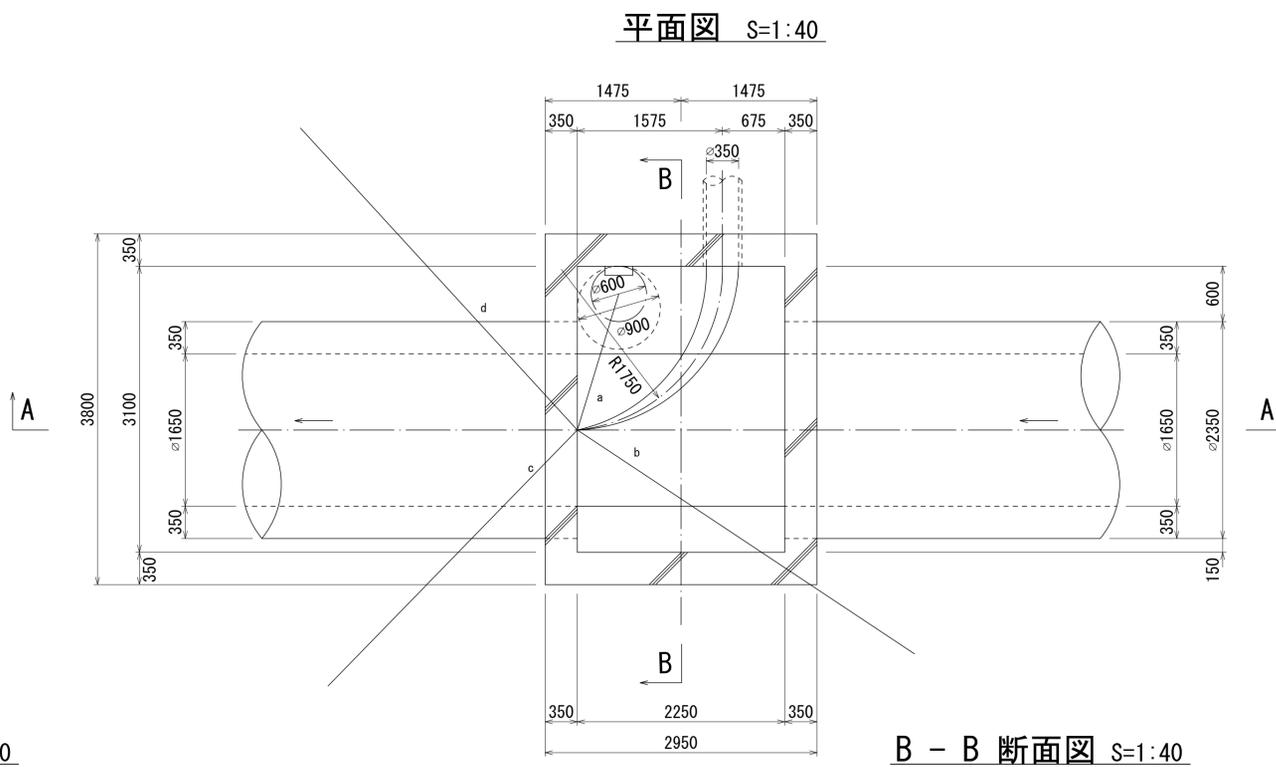


$a = 1.34$
 $b = 9.85$
 $c = 7.59$
 $d = 4.64$

人孔蓋中心座標
 $X = -60201.182$
 $Y = -42834.592$

A - A 断面図 S=1:40

B - B 断面図 S=1:40

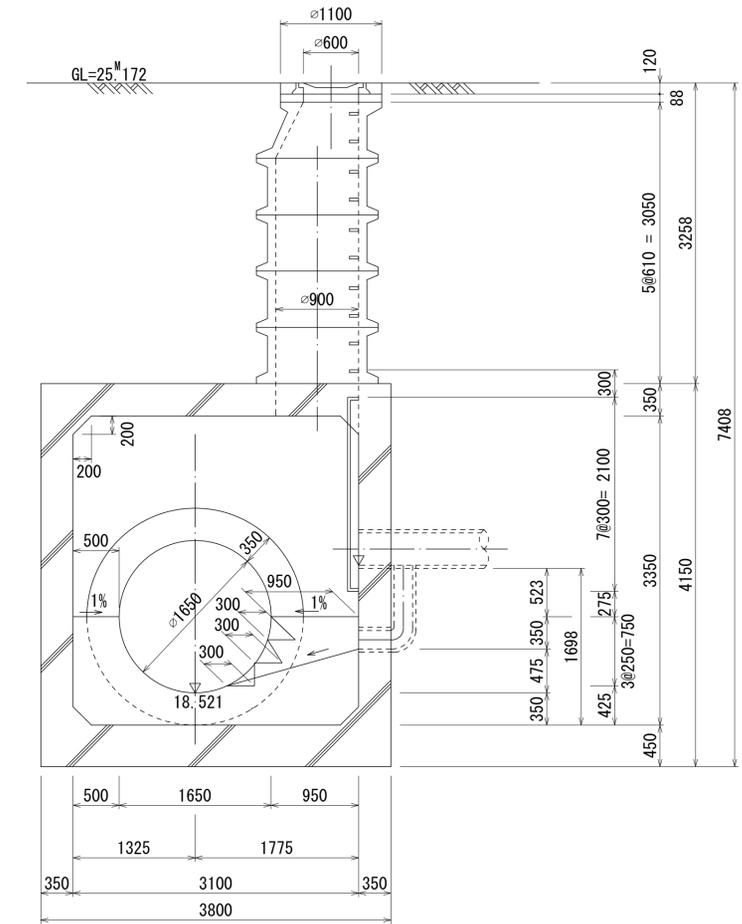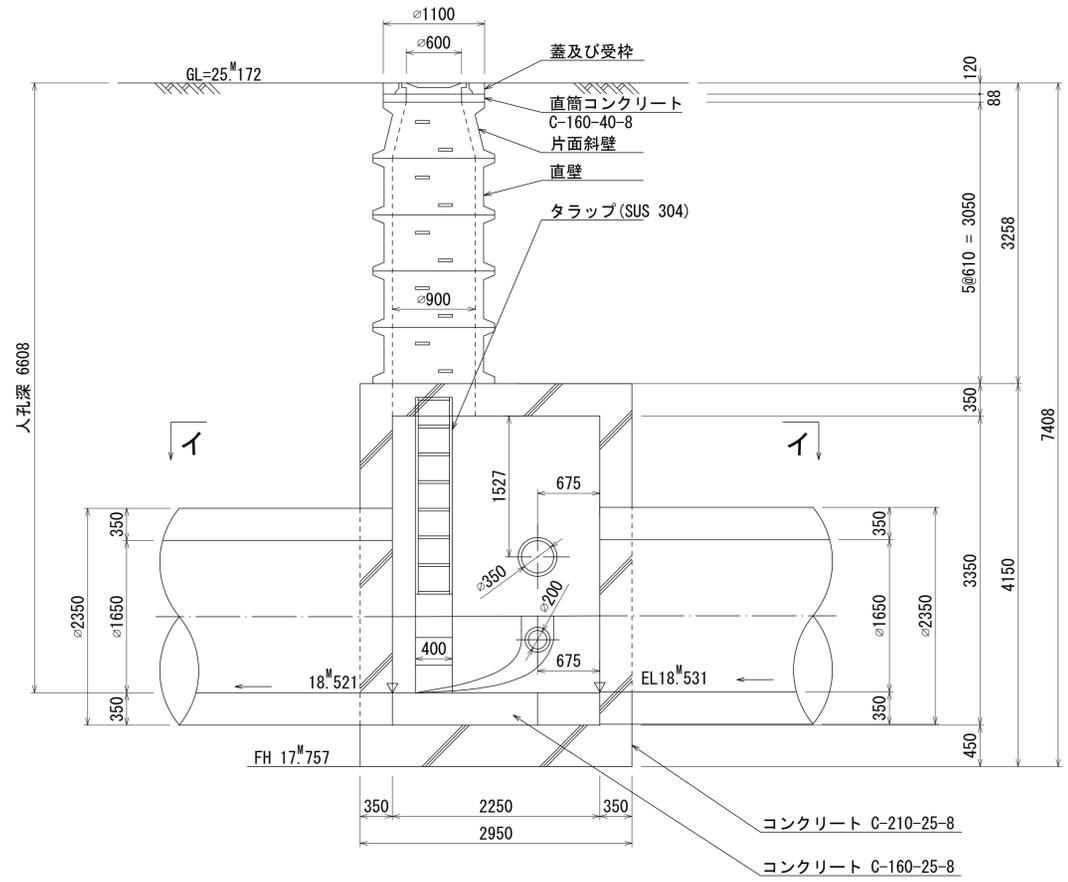

コンクリート C-210-25-8
 コンクリート C-160-25-8

M13
1


詳細図 作成 年 月	昭和 54 年 1 月
調 整 年 月	平成 元 年 3 月
ページ	72

財産区分コード	大分類	中分類	小分類	整理番号
GA	管きょ施設	人孔	第12工区	40

相模川流域下水道台帳



中間マンホール詳細図 (M12-2) (図面番号 093)

幹線名 右岸幹線

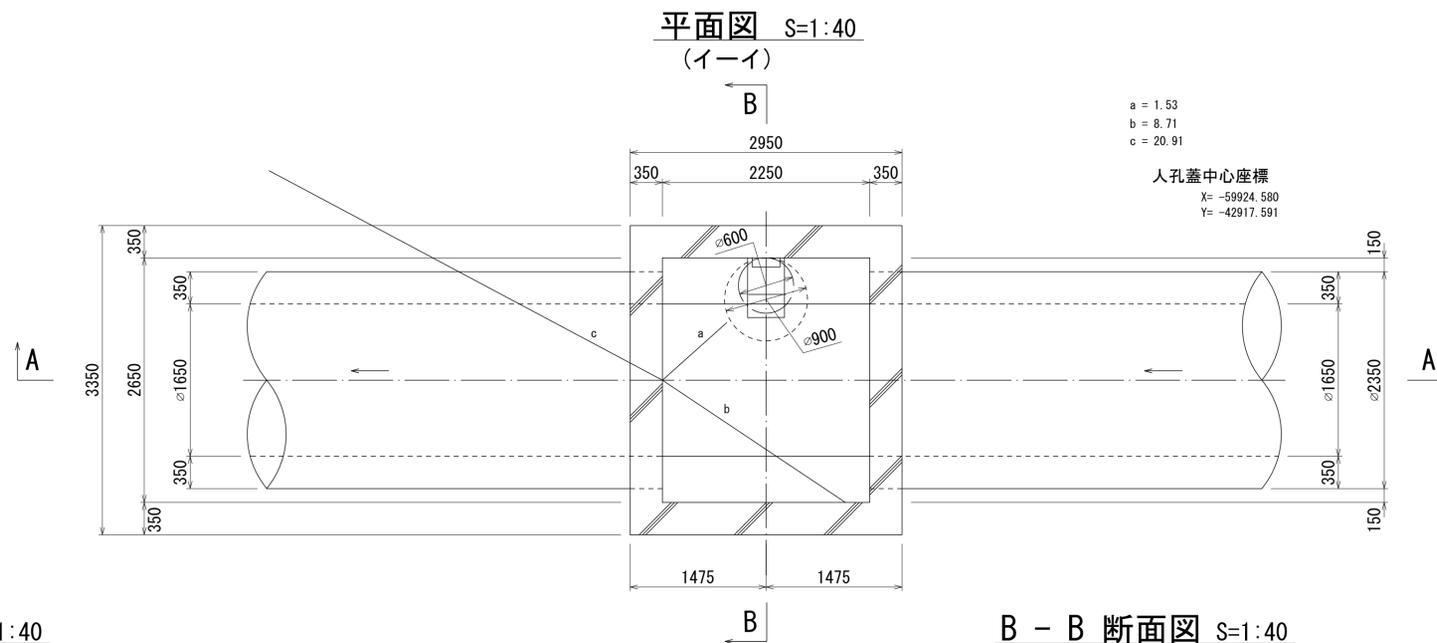

A - A 断面図 S=1:40

B - B 断面図 S=1:40

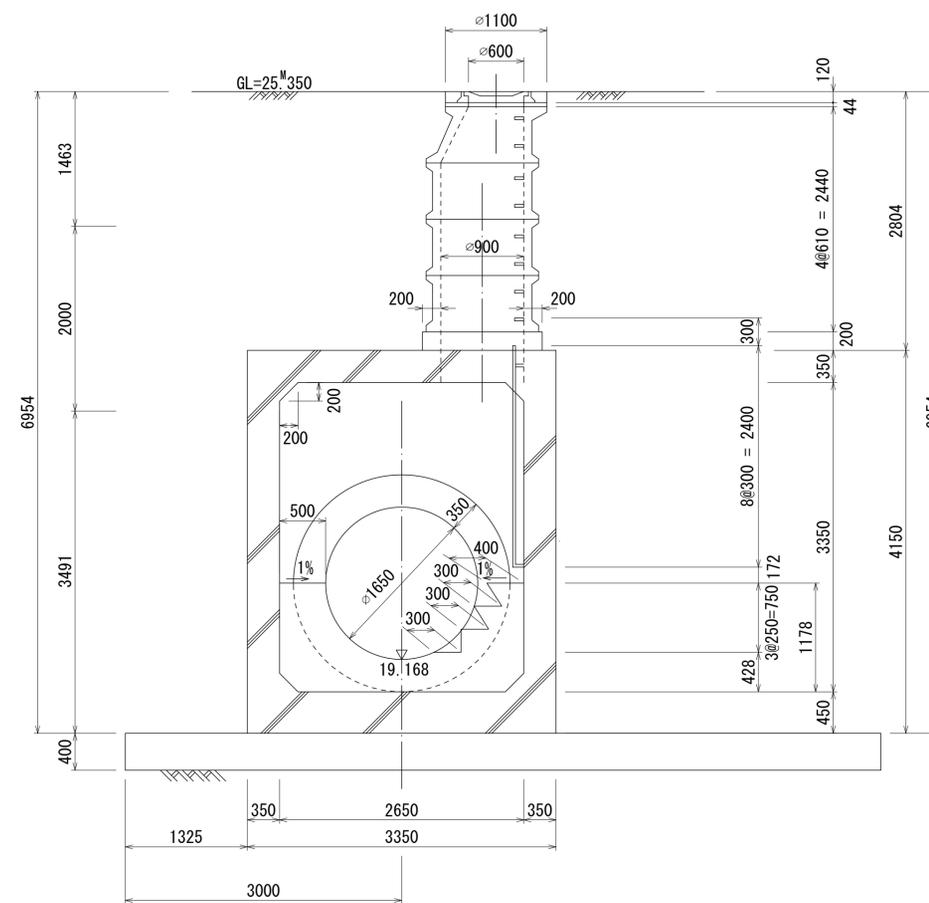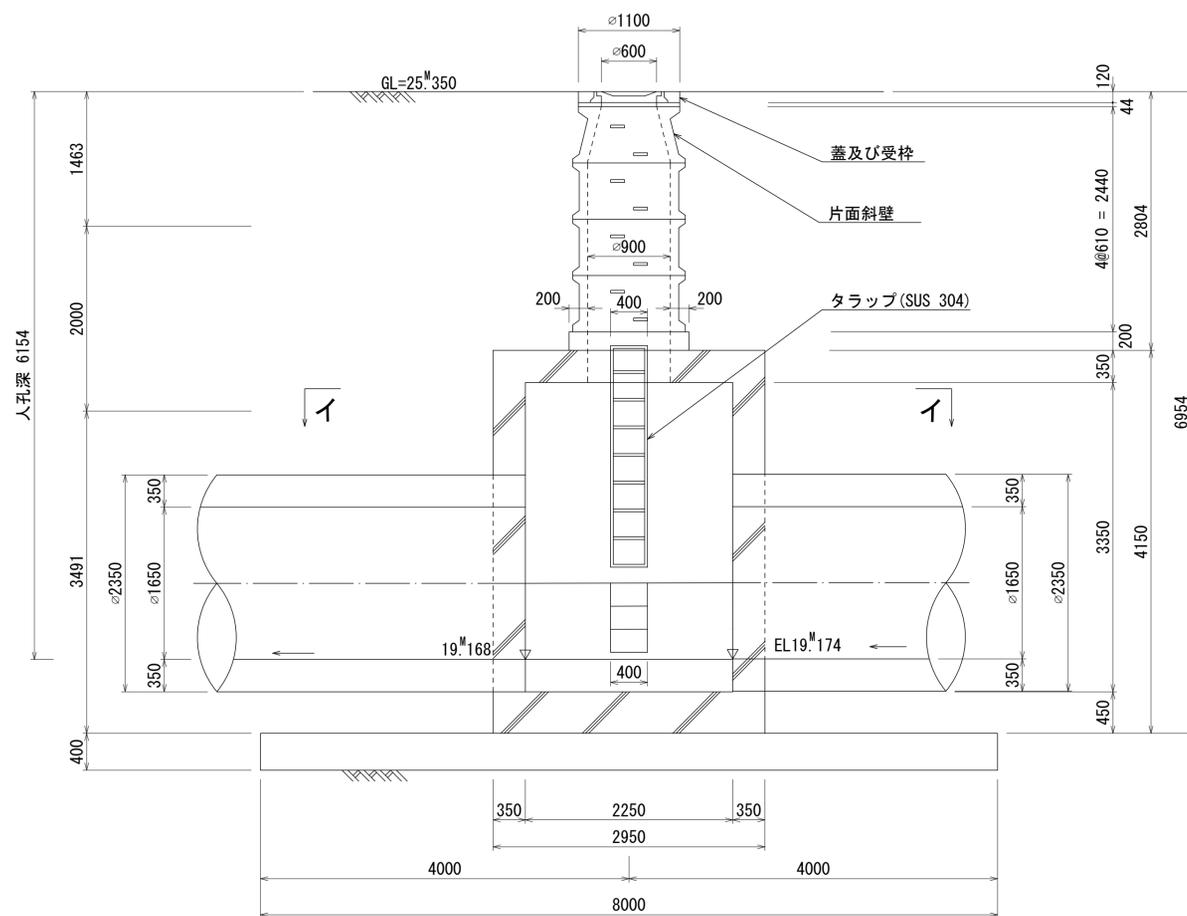

M12
|
2





詳細図 作成 年	昭和 54 年 1 月
調整 年 月	平成 元年 3 月
ページ	73

財産区分コード	大分類	中分類	小分類	整理番号
GA	管きょ施設	人孔	第12工区	40

相模川流域下水道台帳

流入マンホール詳細図 (M12-1) (図面番号 094)

幹線名 右岸幹線

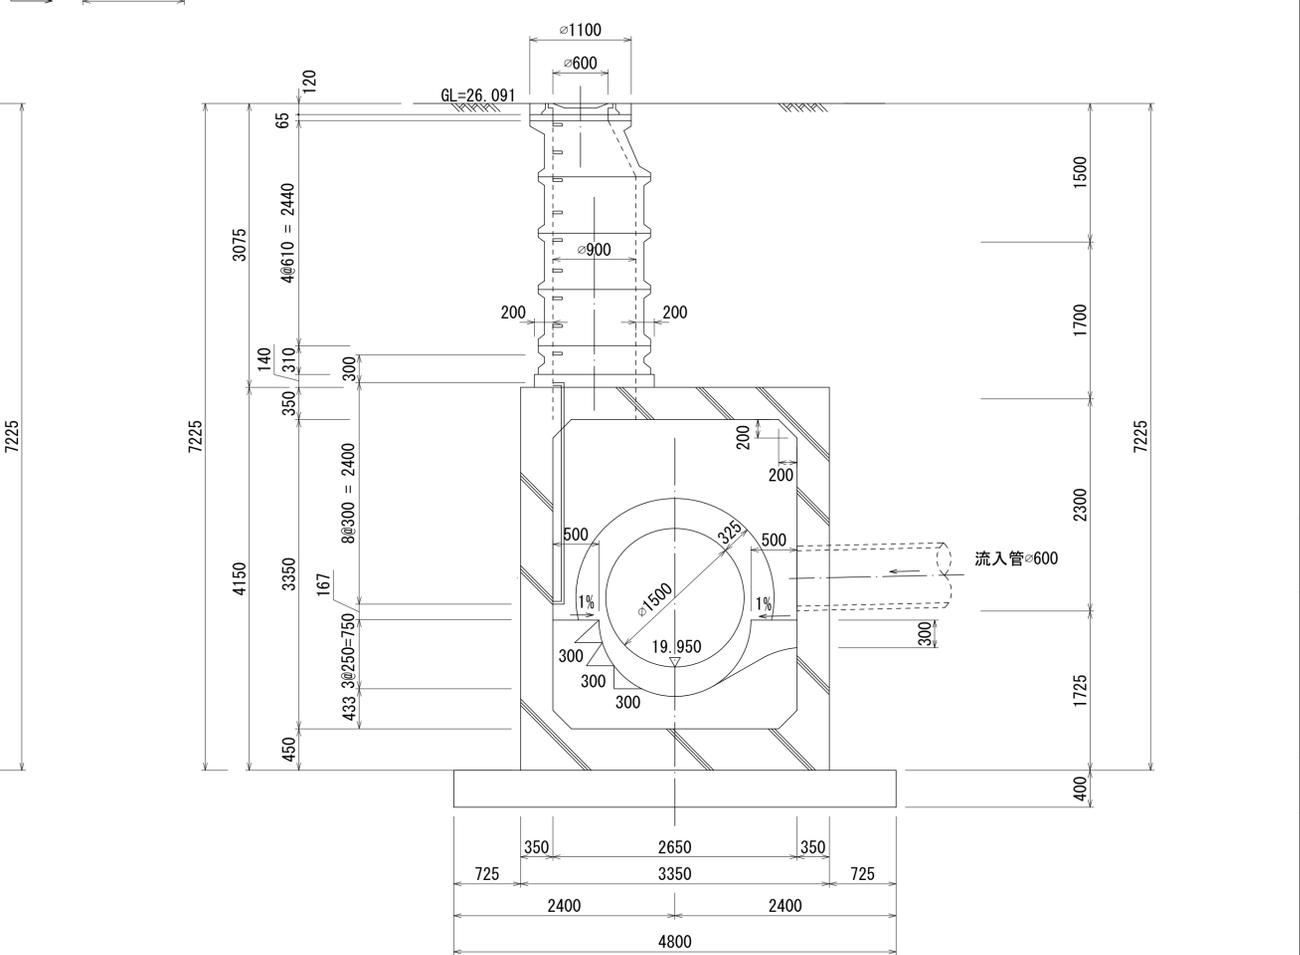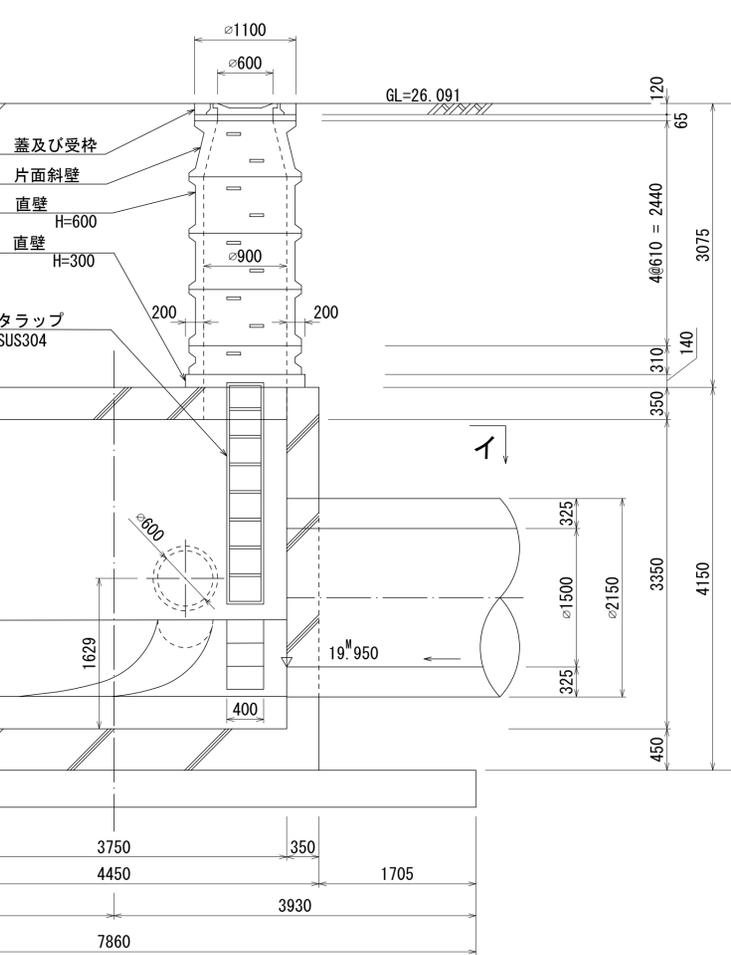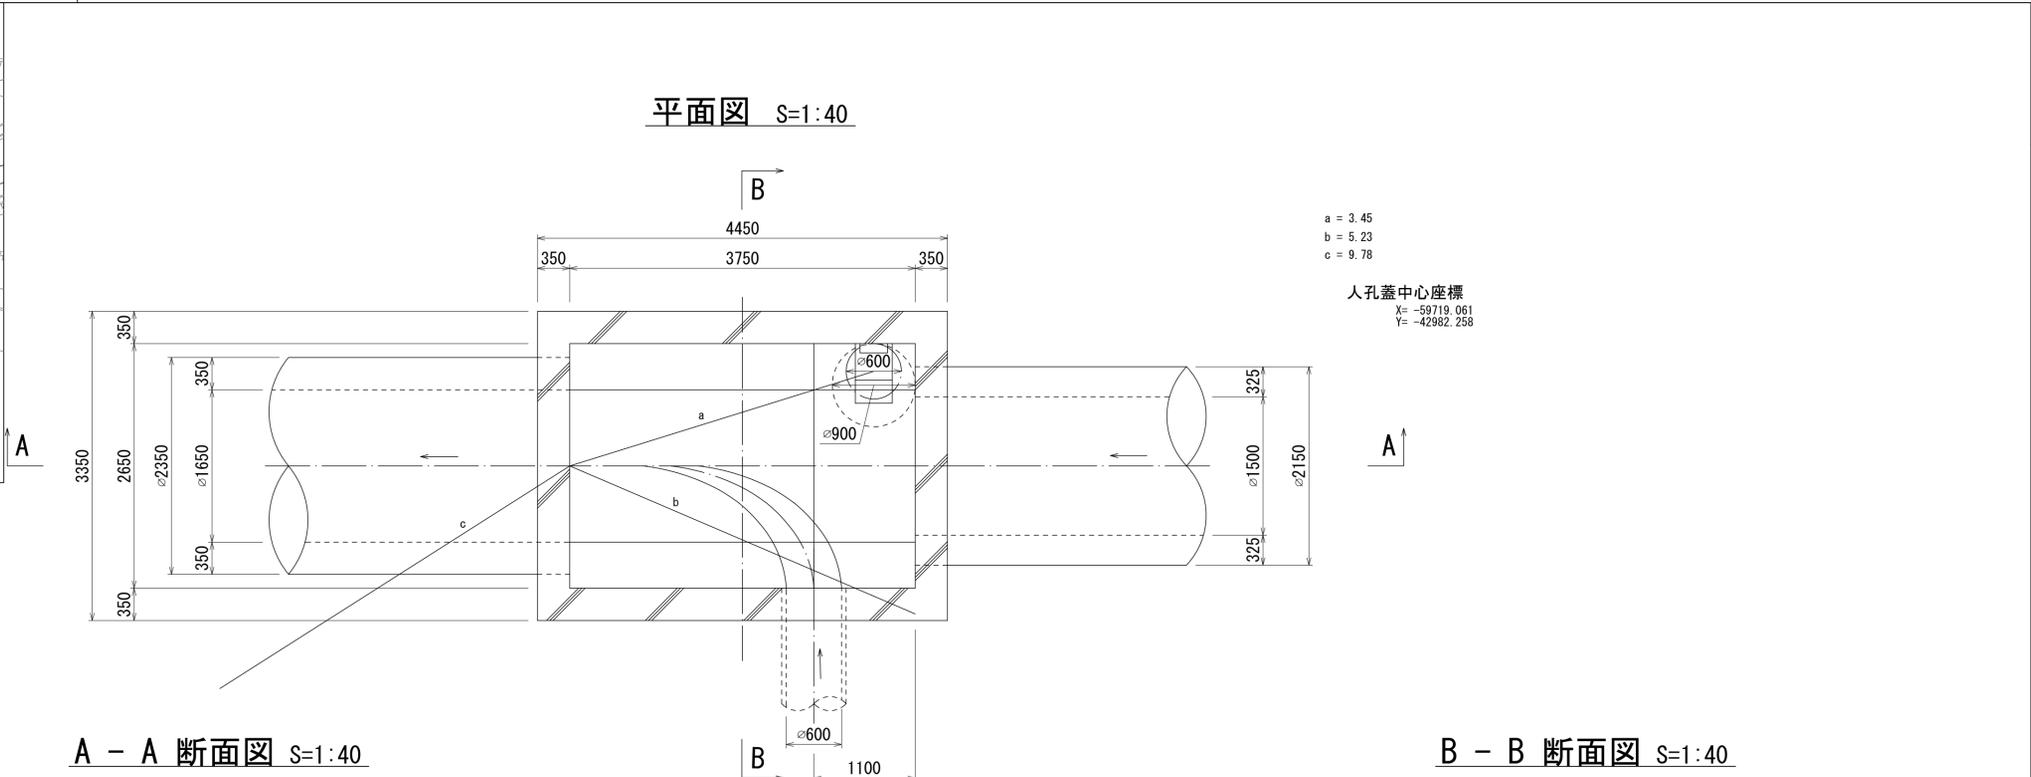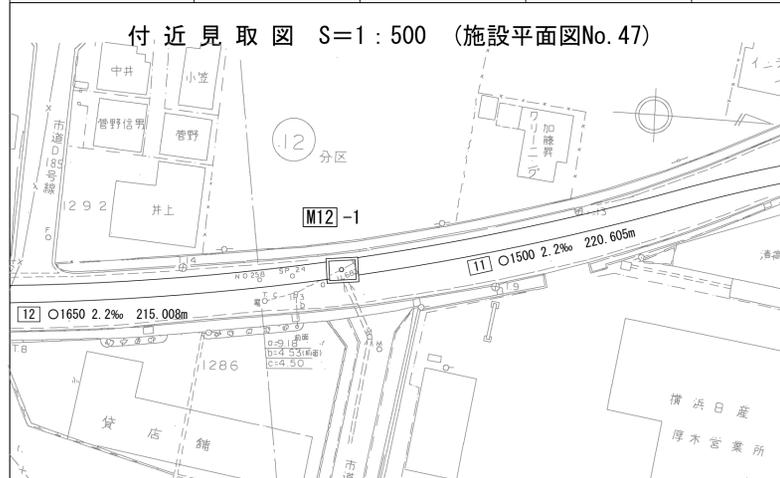

詳細図 作成 年 月	昭和 54 年 1 月
調 整 年 月	平成 元 年 3 月
ページ	74