

# 相模川流域下水道台帳

( 図面番号 )


幹線名 藤沢寒川幹線

財産区分コード	大分類	中分類	小分類	整理番号
GA	管渠施設	管渠	第 52 工区	1


付近見取図 S=1:500 (施設平面図 No. 1)



平面図 S=1:50

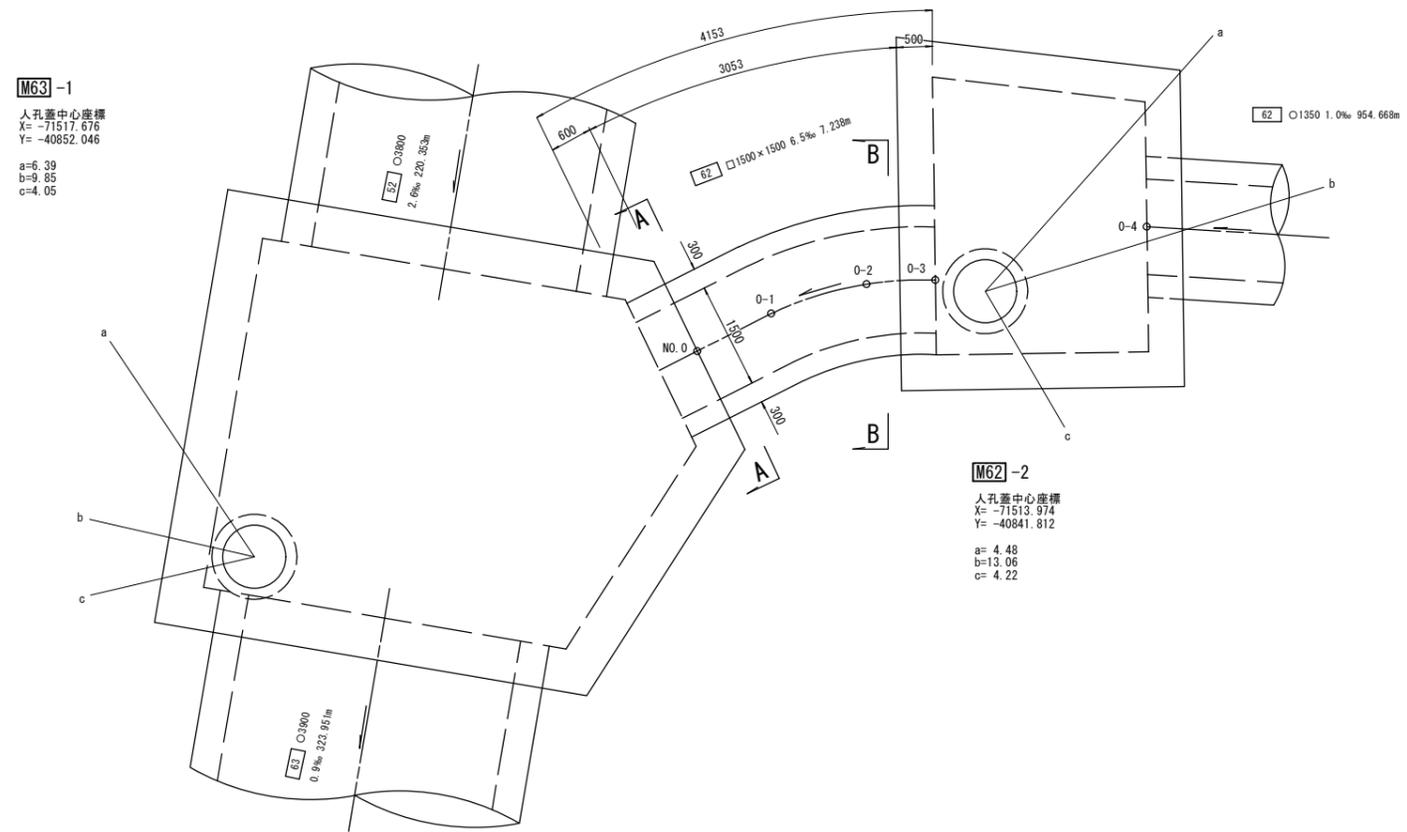

A - A 断面図  
(B - B) S=1:50

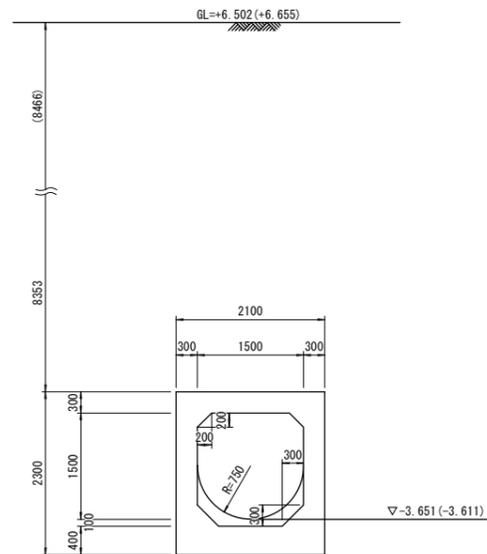

管路番号

62

詳細図  
作成  
年月

平成  
元年  
3月

調整  
年月

平成  
年  
月

ページ

32

# 相模川流域下水道台帳

## 中間マンホール詳細図

(図面番号 1)

幹線名 藤沢寒川幹線

財産区分コード	大分類	中分類	小分類	整理番号
GA	管渠施設	人孔	第52工区	1

付近見取図 S=1:500 (施設平面図 No. 1)






人孔蓋中心座標  
X=-71513.974  
Y=-40841.812  
a= 4.48  
b=13.06  
c= 4.22

A - A 断面図 S=1:50

B - B 断面図 S=1:50

平面図 S=1:50  
(イ-イ)

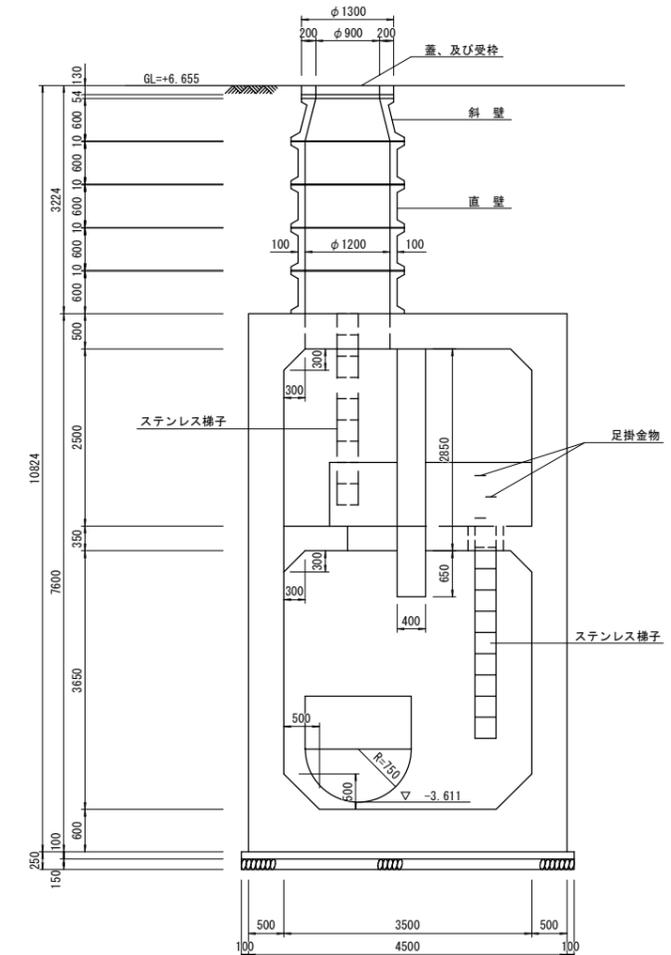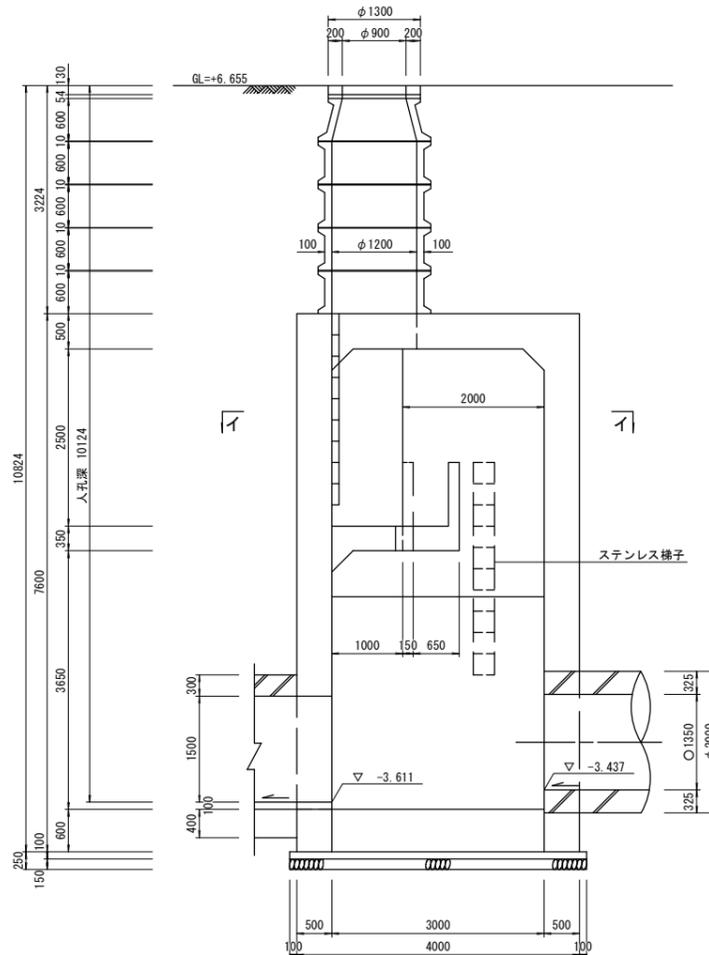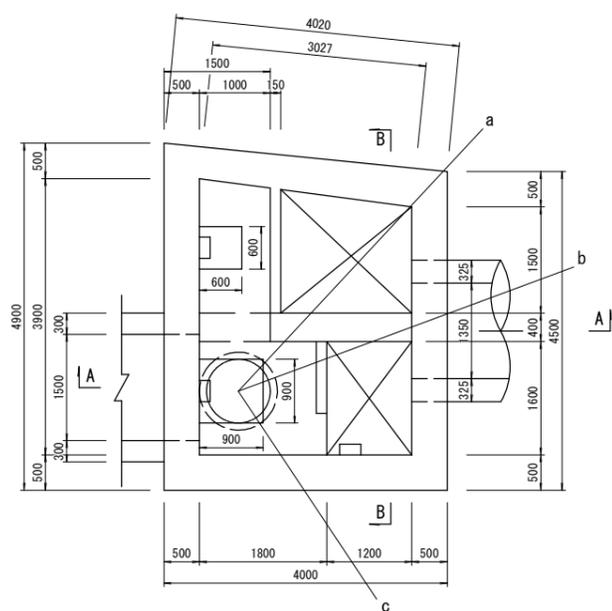

人孔  
番号

M  
62  
|  
2

詳細図  
作成  
年月

平成  
元年  
3月

調整  
年月

平成  
年月

ページ

33


# 相模川流域下水道台帳

## 流入マンホール詳細図

(図面番号 2)

幹線名 藤沢寒川幹線

財産区分コード	大分類	中分類	小分類	整理番号
GA	管渠施設	人孔	第 61 工区	3



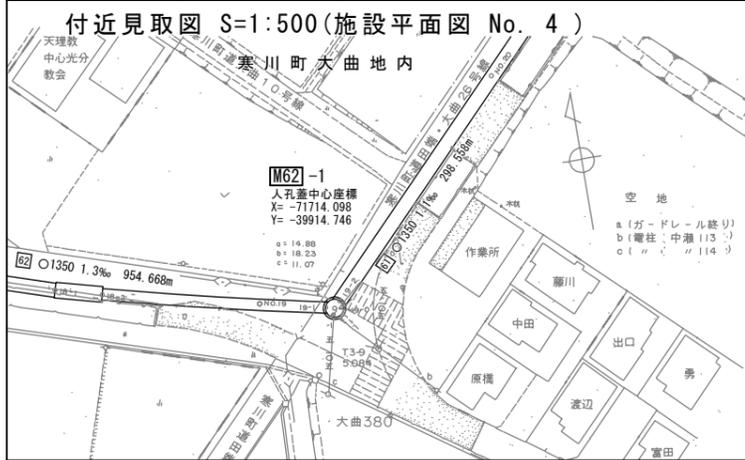


人孔蓋中心座標  
X=-71714.098  
Y=-39914.746  
a=14.88  
b=18.23  
c=11.07

A - A 断面図 S=1:50

B - B 断面図 S=1:50

平面図 S=1:50  
(イ - イ)

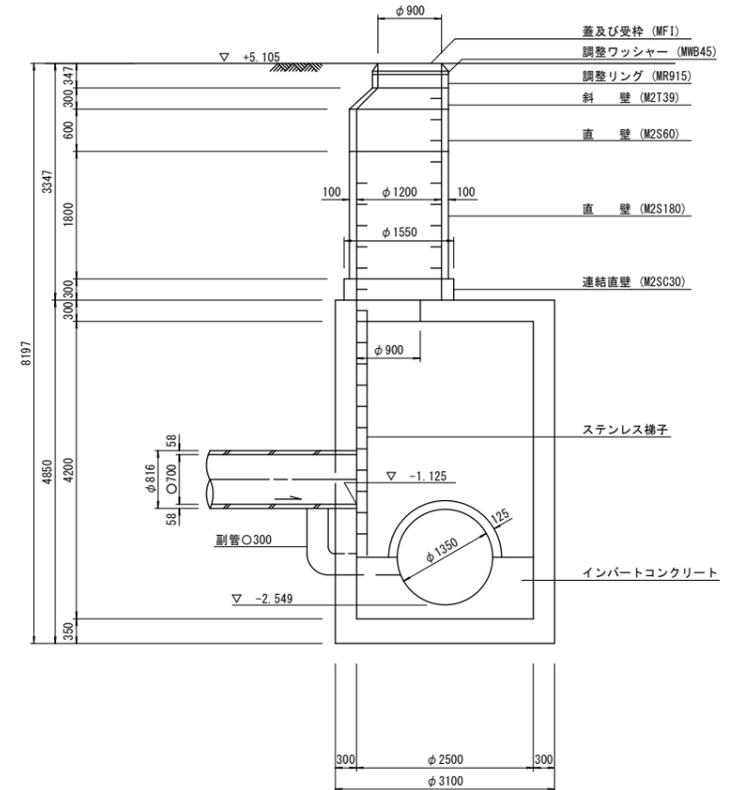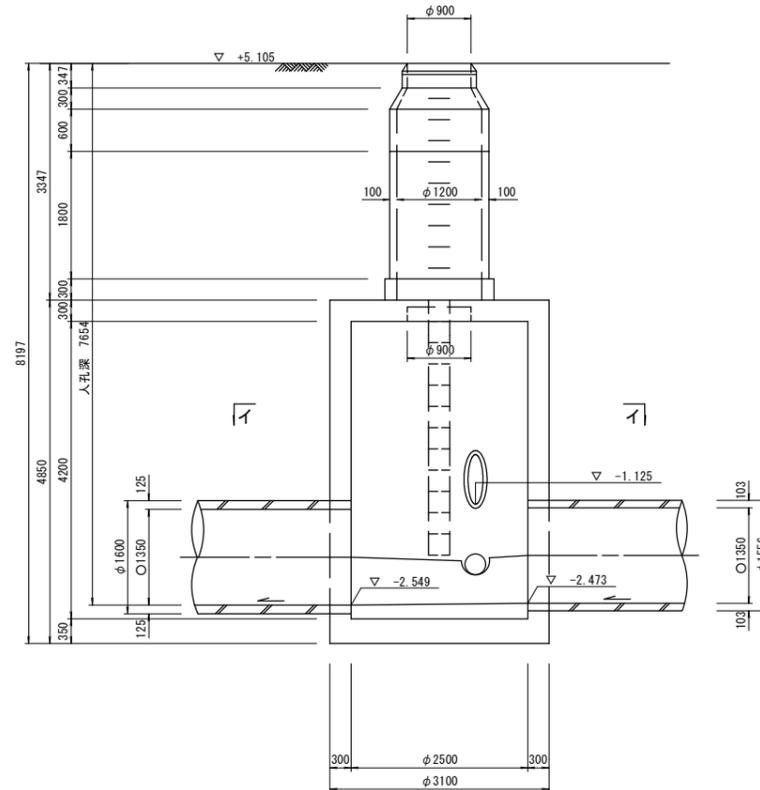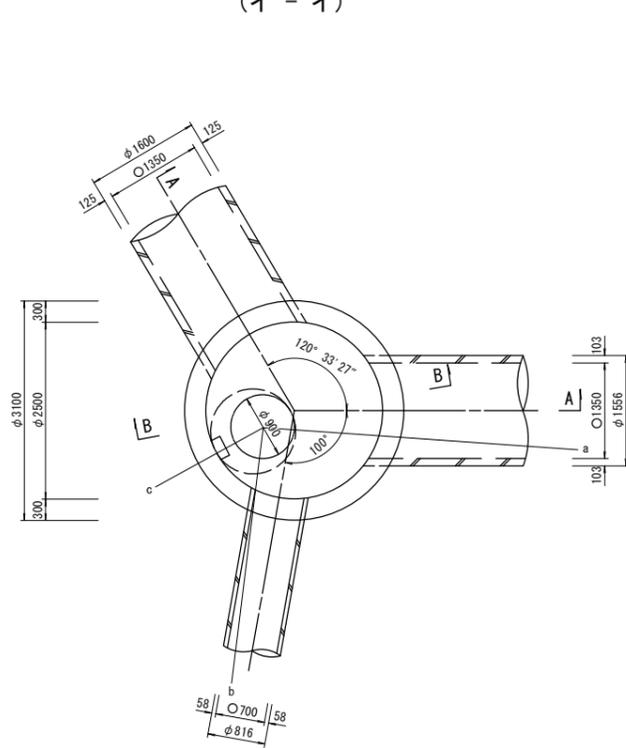

人孔番号

M  
62  
1

詳細図  
作成  
年月

平成  
元年  
3月

調整  
年月

平成  
年月

ページ