

相模川流域下水道台帳



施設平面縦断図

(図面番号 29)

幹線名 藤沢寒川幹線

28
29


財産区分コード	大分類	中分類	小分類	整理番号
GC GA	管渠施設	サイフォン 管渠	53-1-2 53-2-1 工区 53-1-1	3 23

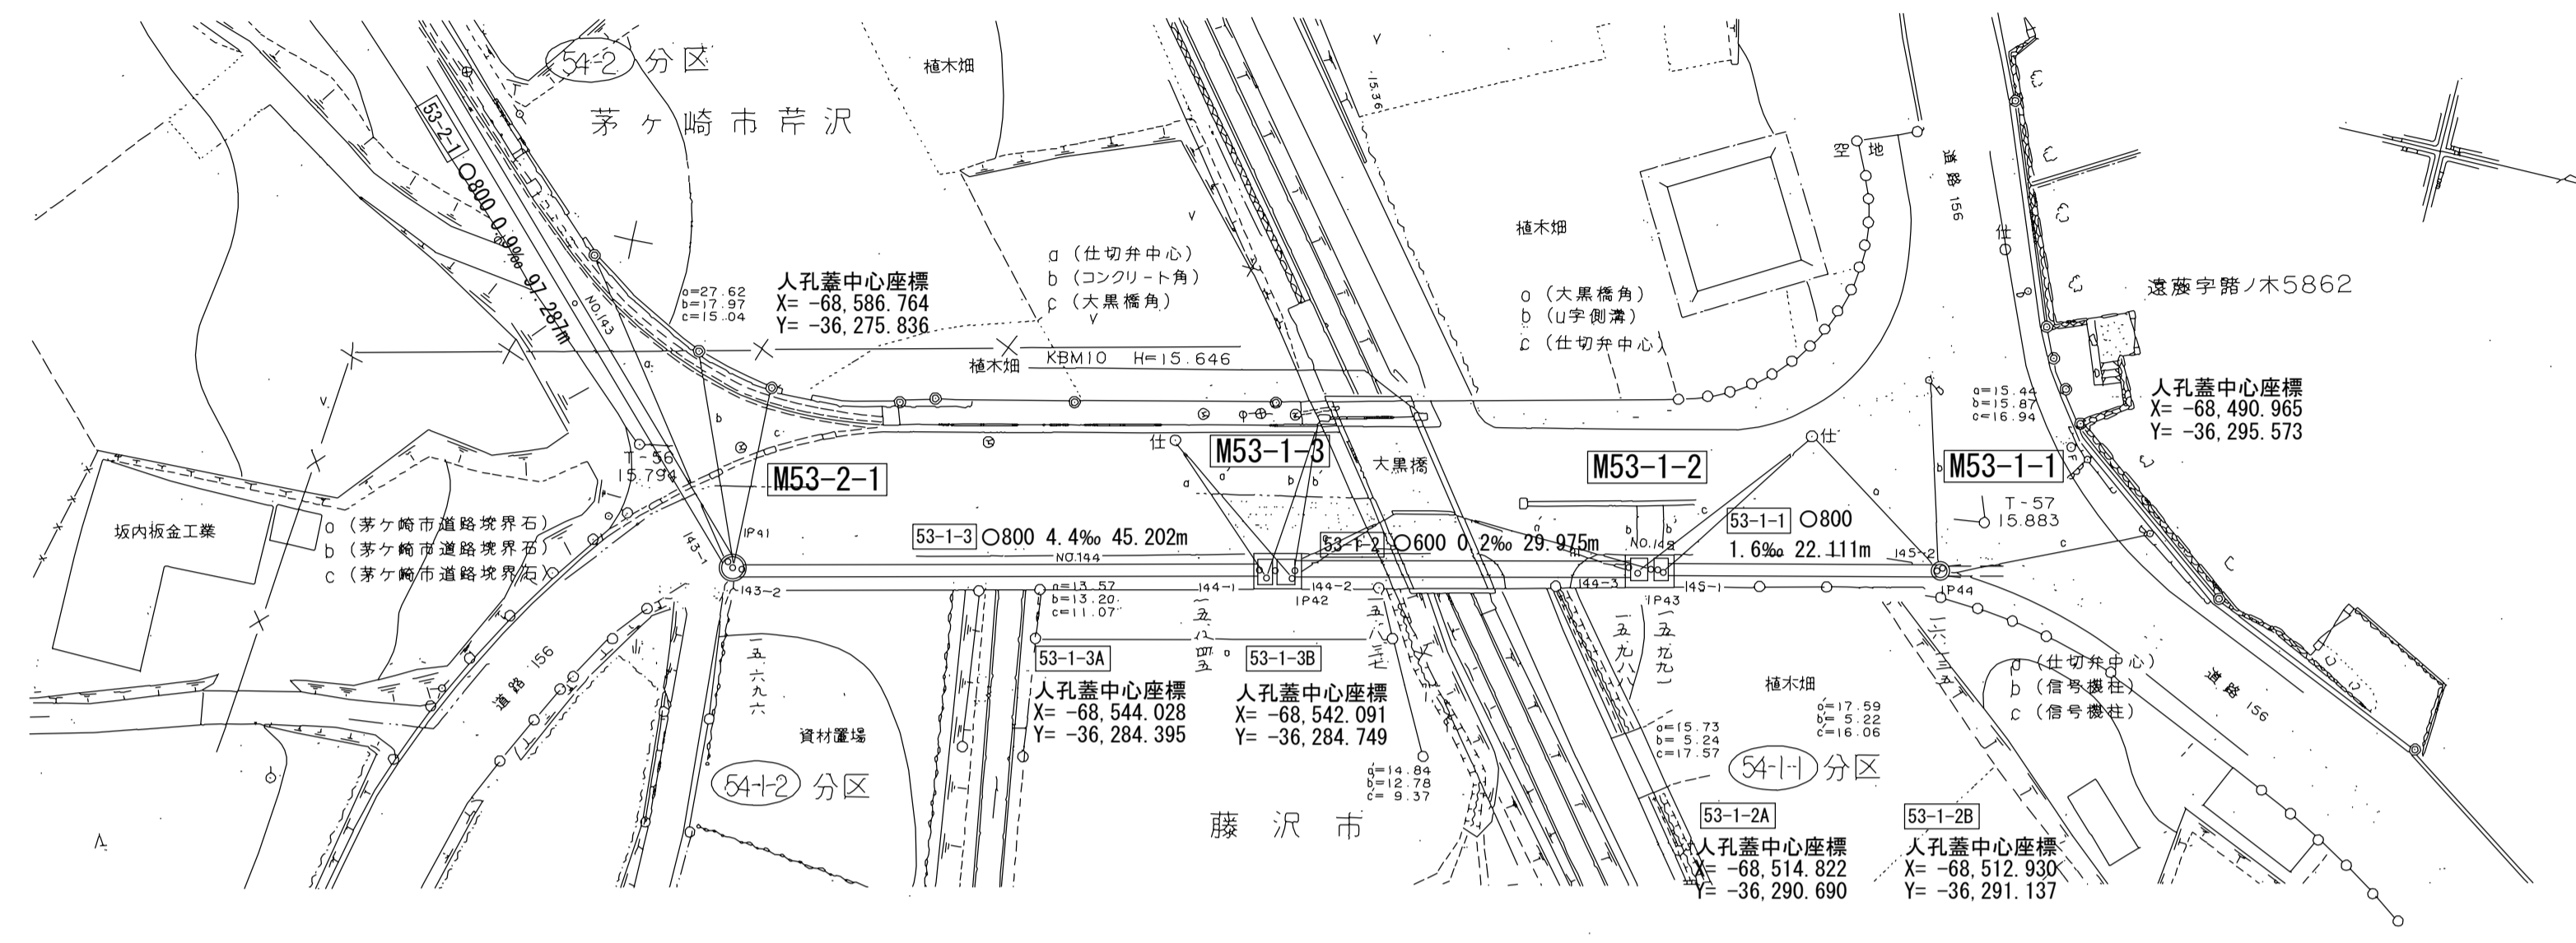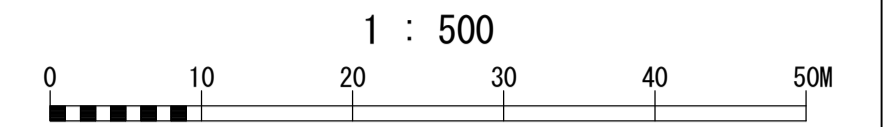



測点座標値

点名	X	Y	点名	X	Y
T-56	-68595.714	-36284.356	NO.144	-68561.740	-36281.259
T-57	-68488.368	-36300.500	144-1	-68544.688	-36284.763
IP41	-68586.492	-36276.173	144-2	-68541.753	-36285.384
IP42	-68543.219	-36285.065	144-3	-68515.403	-36291.124
IP43	-68513.937	-36291.443	NO.145	-68512.824	-36291.594
IP44	-68491.037	-36295.820	145-1	-68512.445	-36291.645
NO.143	-68603.236	-36294.374	145-2	-68491.626	-36295.705
143-1	-68587.000	-36276.725			
143-2	-68585.757	-36276.324			

横断面 S=1:100

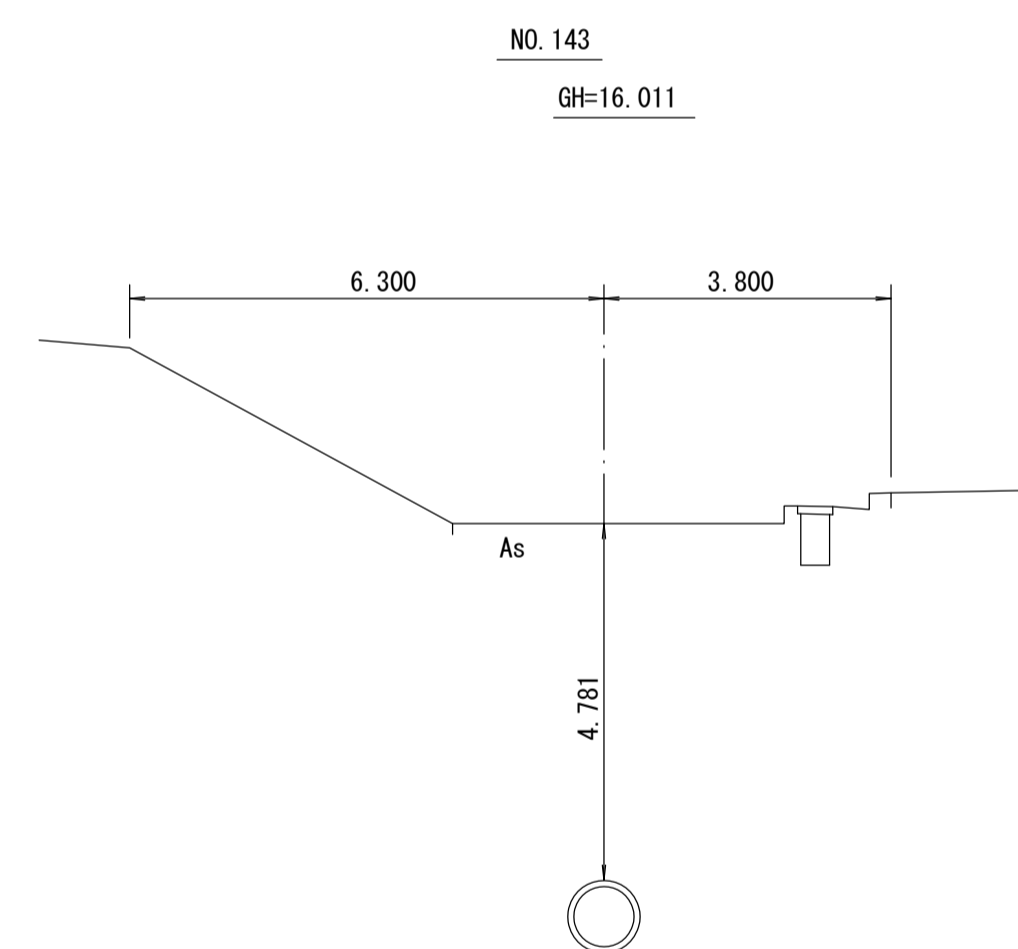

管渠構造図 S=1:50

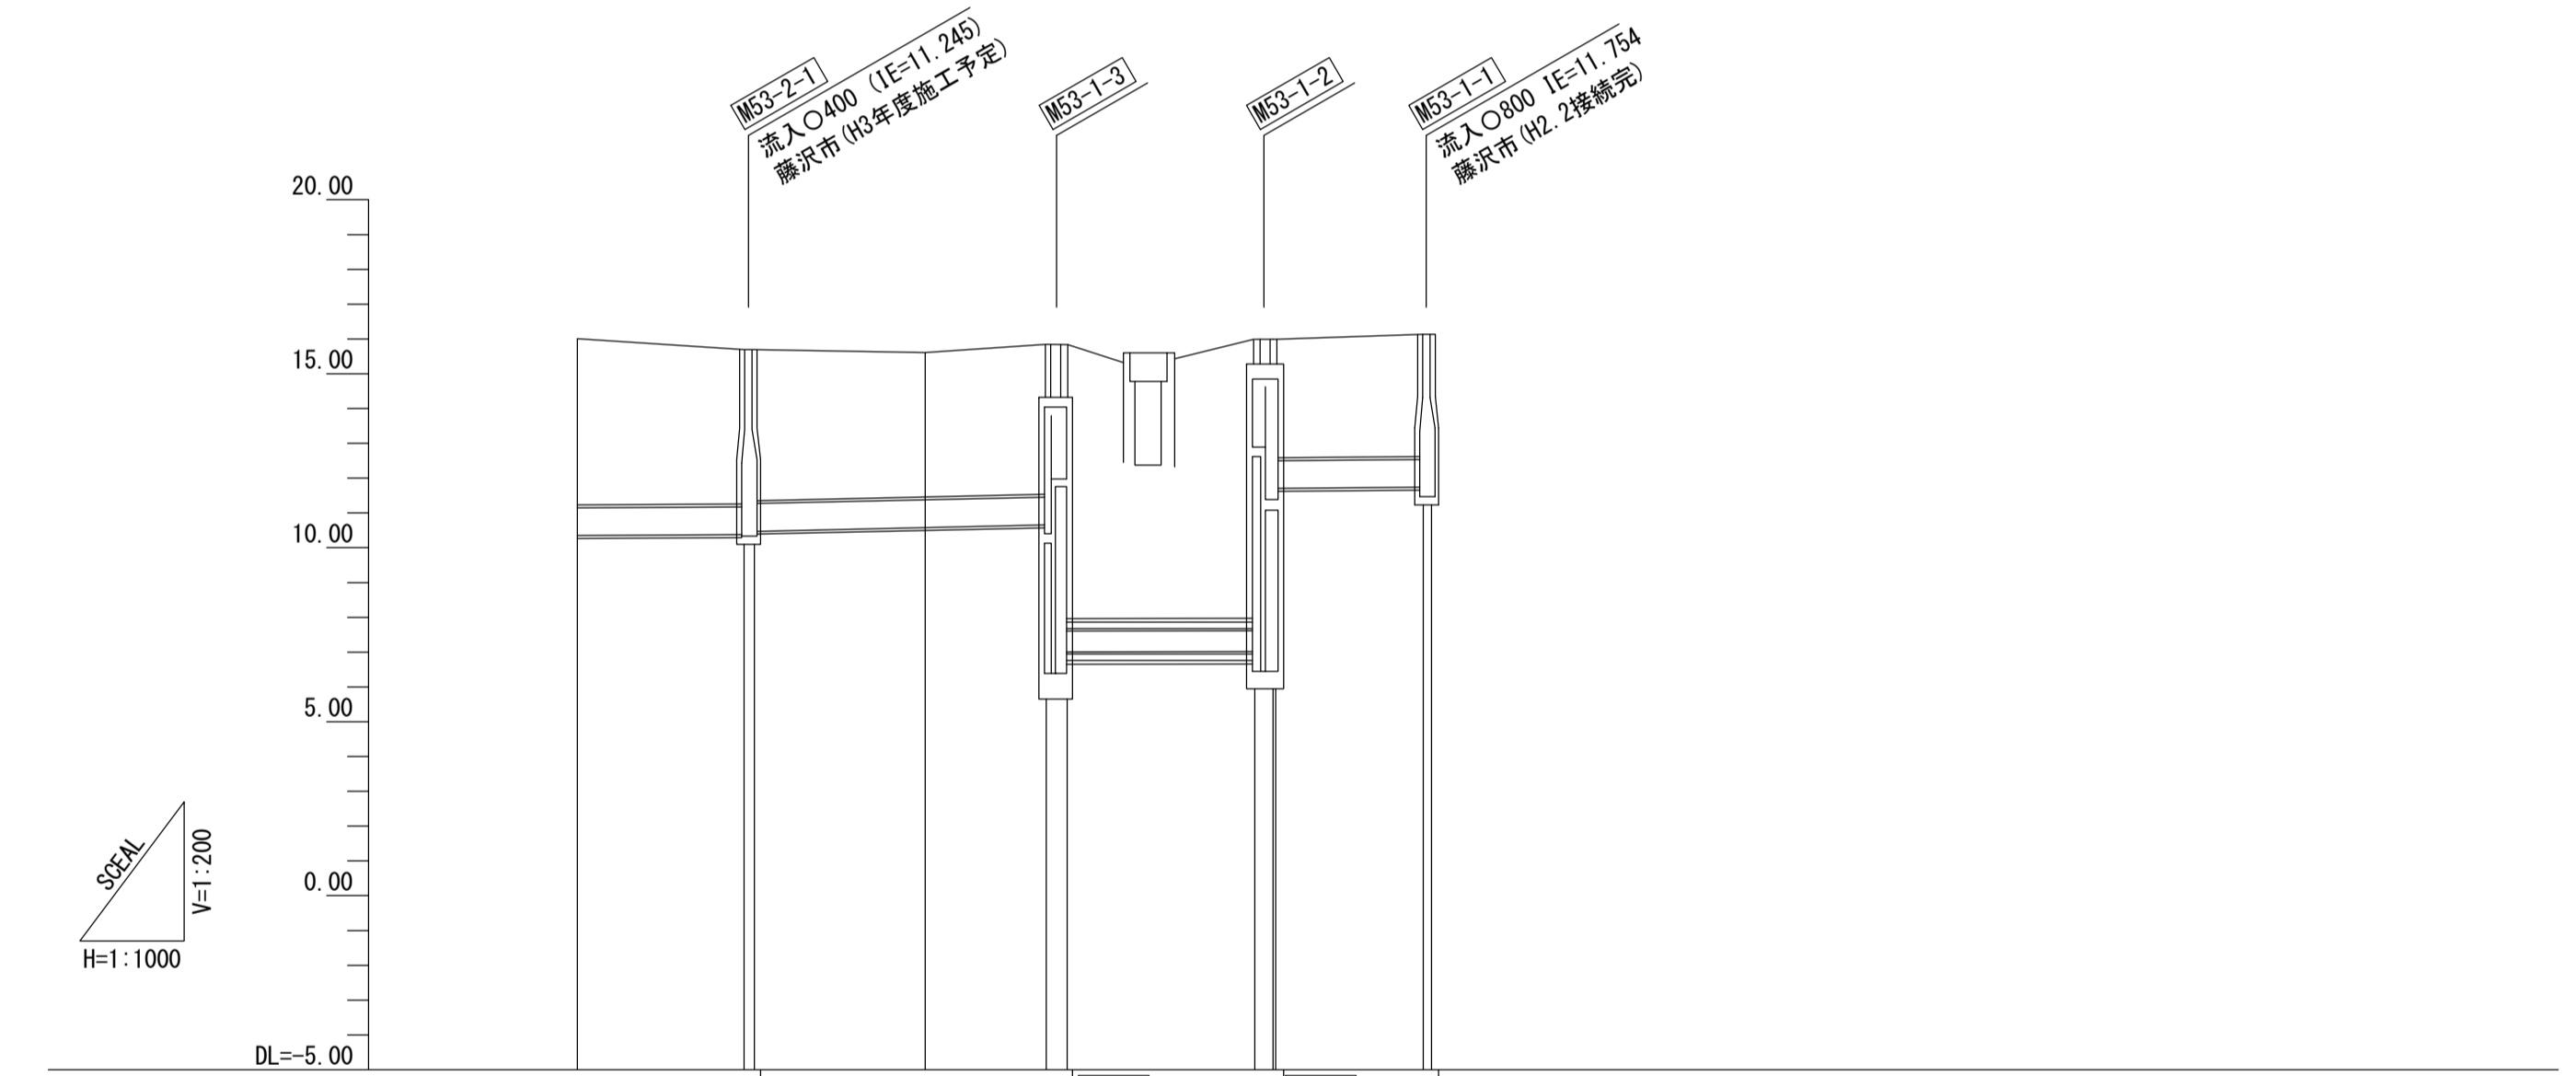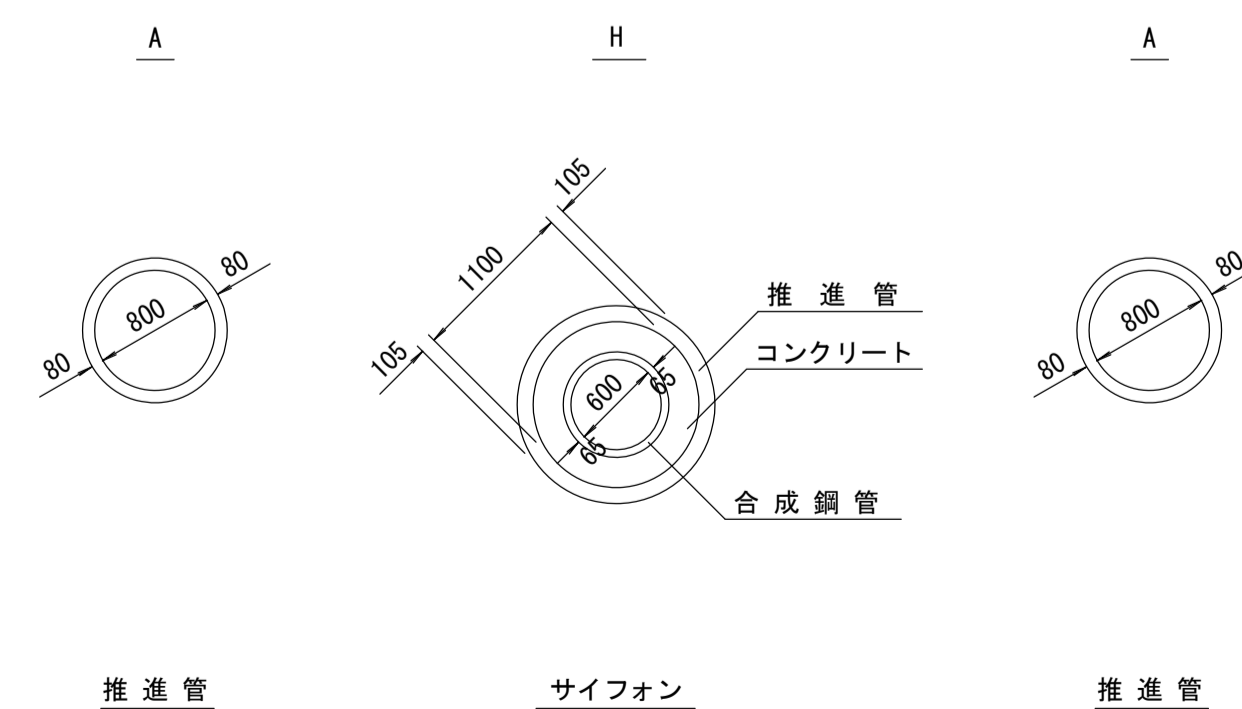

施工区	53-2-1 工区 L=142.489m				53-1-1 工区 L=22.111m	
占用区間	⑭ 茅ヶ崎市道2678-2号線(他7路線)		⑯ 藤沢市道156号線		⑰ 一級河川小出川左右岸	
管渠築造	藤沢市道156号線		A		H	
土被り	4.781		4.149			
地盤高	16.011	15.696	15.606	15.845	15.988	16.135
管底高	10.350	10.373	10.577	10.654	7.014	11.739
追加距離	50.000	7150.000	7200.000	7217.488	7250.000	7271.594
区間距離	50.000	23.981	24.519	17.408	26.669	21.211
測点	No.143	143-1 143-2	No.144	144-1 144-2	144-3 No.145 145-1	145-2 145-3

地形図
作成
年月
平成
2
年
3
月
調整
年月
平成
年
月
ページ
31