

# 相模川流域下水道台帳


## 施設平面縦断図

(図面番号 28)

幹線名 藤沢寒川幹線

財産区分コード	大分類	中分類	小分類	整理番号
GA	管渠施設	管渠	53-2-2-1 第53-2-1工区 53-1-1	22 23


27 28 29

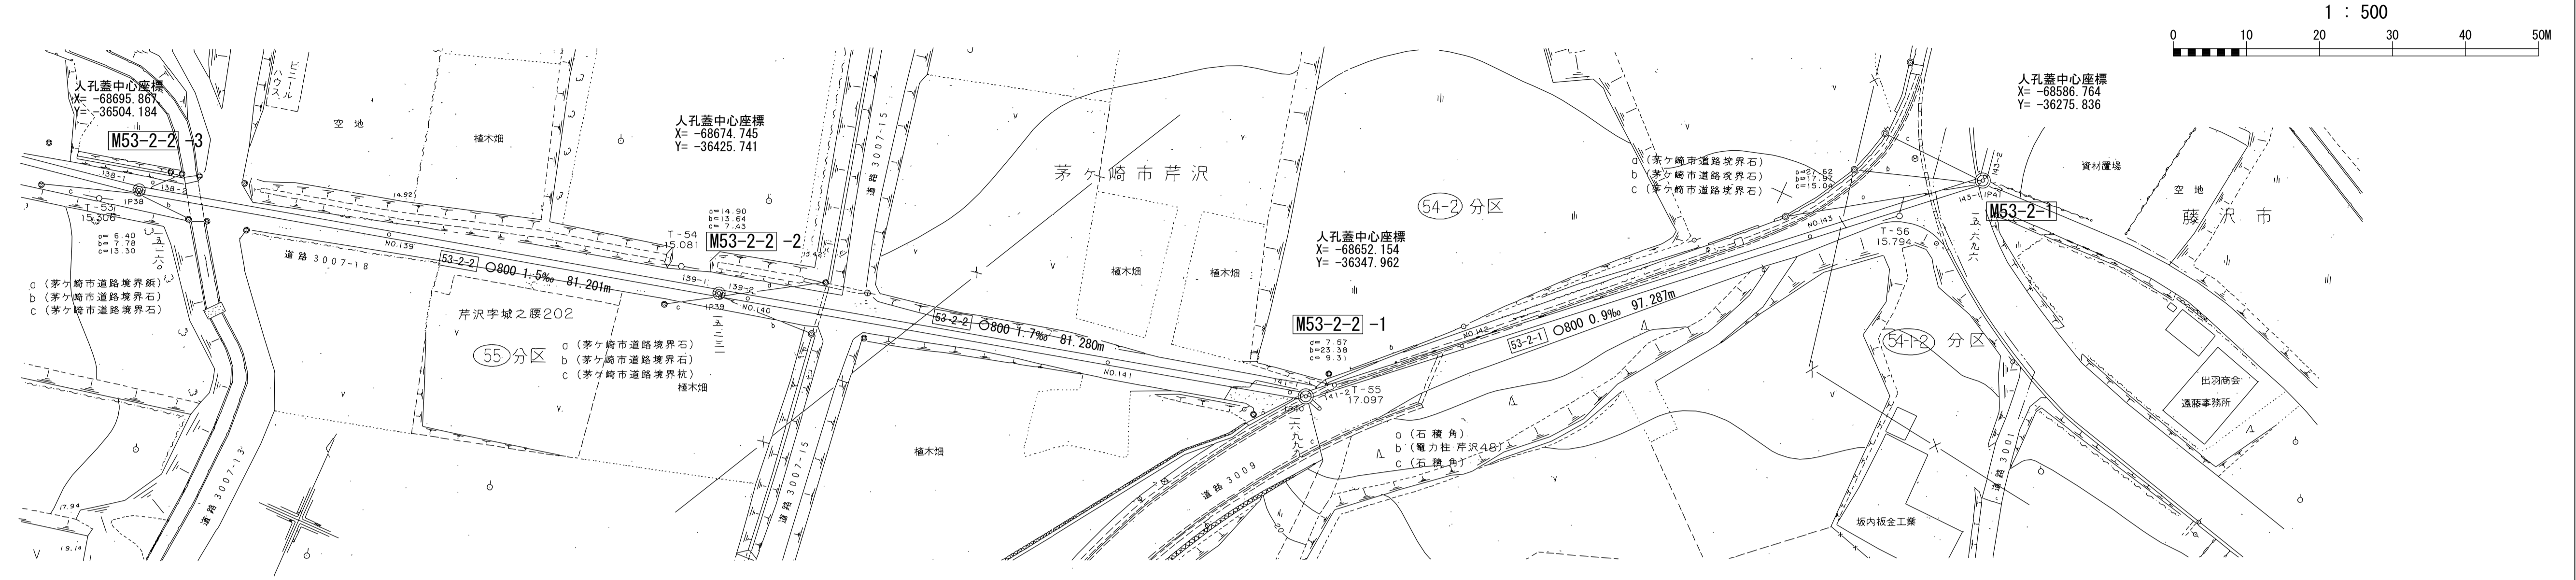


測点座標値

点名	X	Y	点名	X	Y
T-53	-68698.715	-36508.458	I39-1	-68674.661	-36426.359
T-54	-68673.346	-36432.104	I39-2	-68674.342	-36425.203
T-55	-68649.460	-36344.742	NO.140	-68673.508	-36422.257
T-56	-68595.714	-36284.356	NO.141	-68659.886	-36374.149
IP38	-68695.573	-36504.200	I41-1	-68652.648	-36348.585
IP39	-68674.505	-36425.780	I41-2	-68651.936	-36347.311
IP40	-68652.444	-36347.863	NO.142	-68637.088	-36331.171
IP41	-68586.492	-36276.173	NO.143	-68603.236	-36294.374
I38-1	-68695.674	-36504.791	I43-1	-68587.000	-36276.725
I38-2	-68695.417	-36503.621	I43-2	-68585.757	-36276.324
NO.139	-68686.528	-36470.532			


横断面図 S=1:100

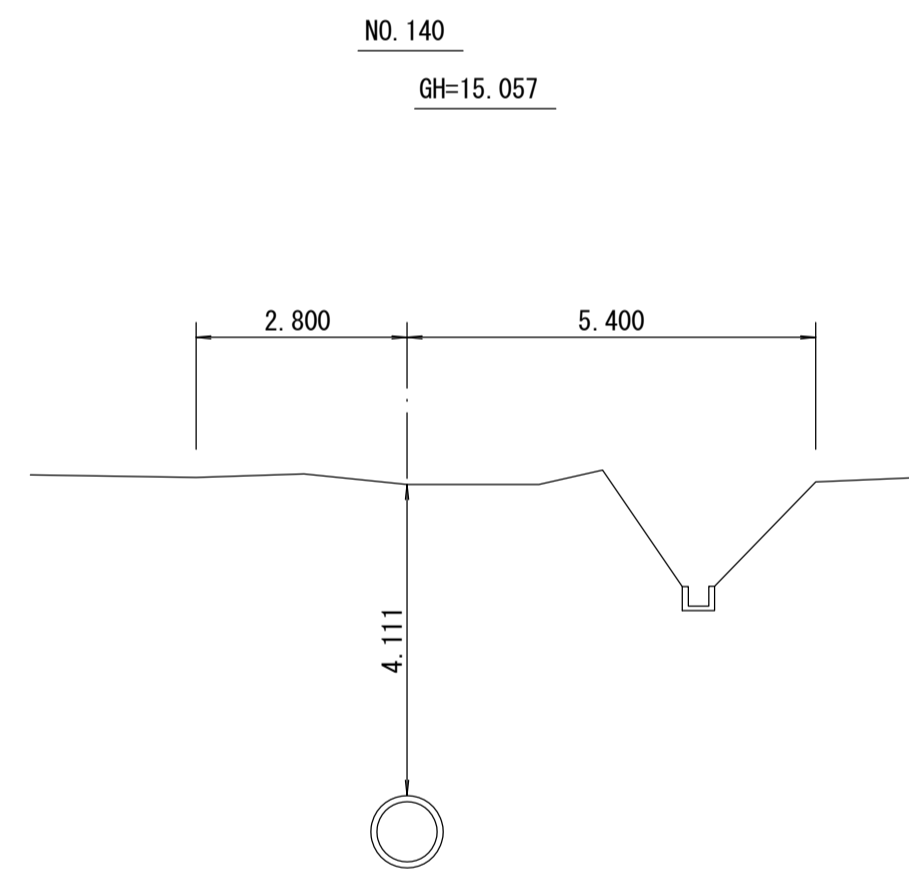

管渠構造図 S=1:50

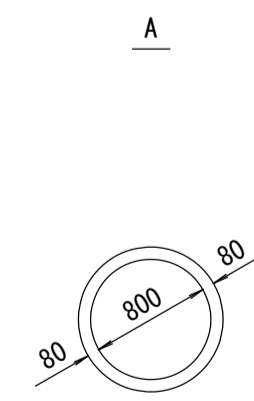

推進管

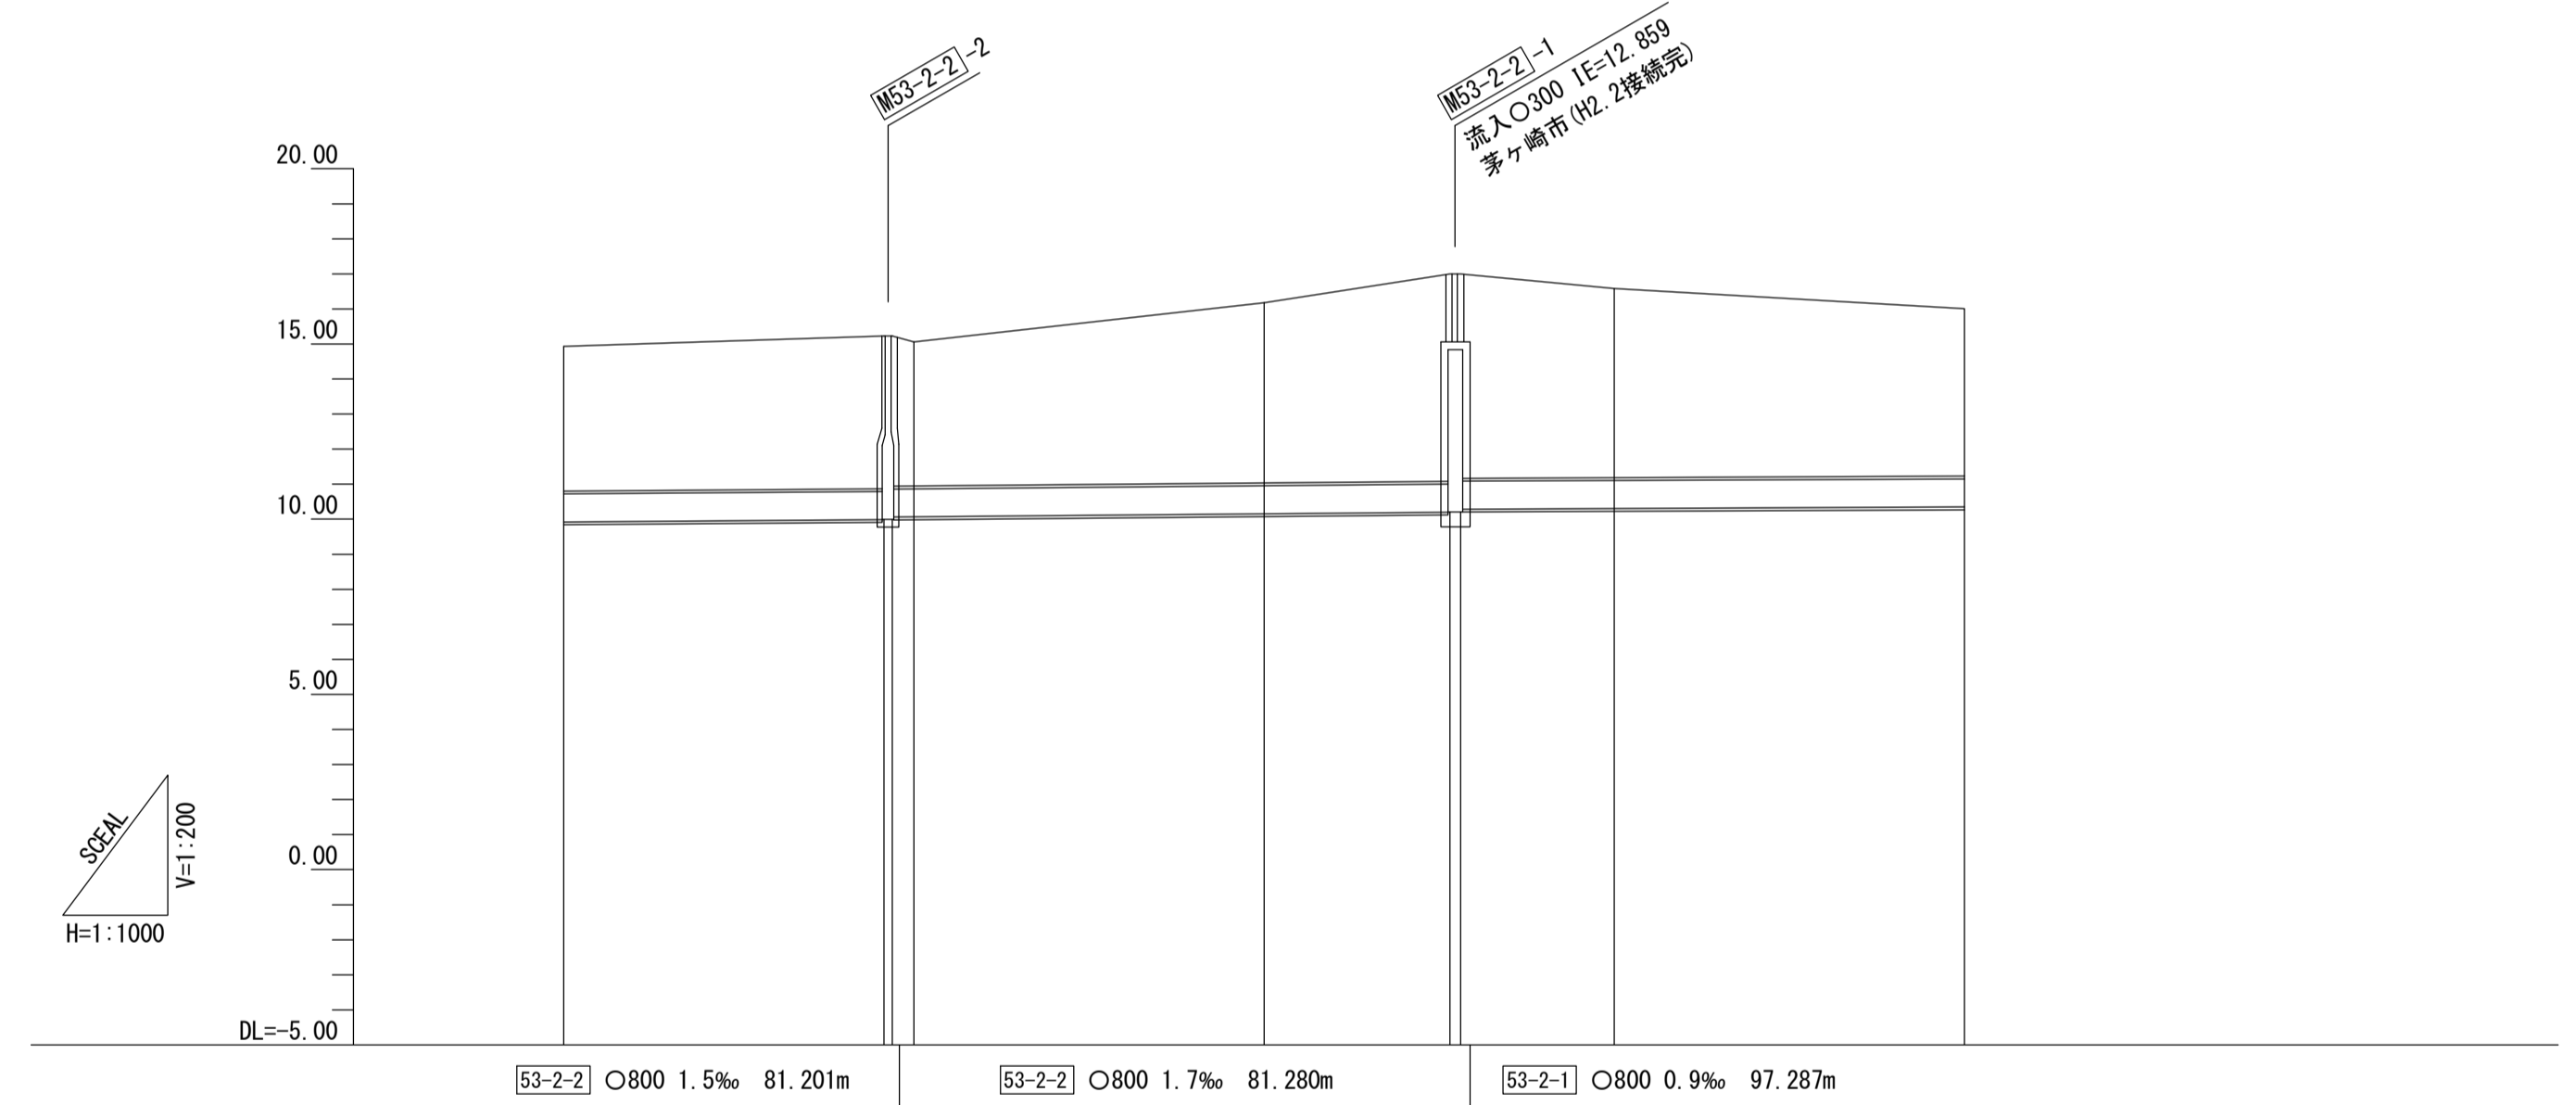

施工区	53-2-2-1 工区 L=314.480m		53-2-2-1 工区 L=142.489m	
占用区間	⑭ 茅ヶ崎市道2678-2号線(他7路線)			
管渠築造	A			
土被り	4.134	4.111	5.137	5.401
地盤高	14.935	15.231 15.231 15.057	16.173	16.999 16.999 16.585
管底高	9.921	9.921 10.066 10.066	10.156	10.203 10.283 10.304
追加距離	6950.000	6957.739 6957.699 7000.000	7050.000	7076.569 7076.069 7100.000
区間距離	34.262	45.758 7.000 3.061	50.000	26.569 1.500 21.931
測点	No.139	I38-1 I38-2 No.140	No.141	I41-1 I41-2 No.142

地形図  
作成  
年月  
平成  
2  
年  
3  
月  
調整  
年月  
平成  
年  
月  
ページ  
30

# 相模川流域下水道台帳



## 施設平面縦断図

(図面番号 29)

幹線名 藤沢寒川幹線

28  
29


財産区分コード	大分類	中分類	小分類	整理番号
GC GA	管渠施設	サイフォン 管渠	53-1-2 53-2-1 工区 53-1-1	3 23

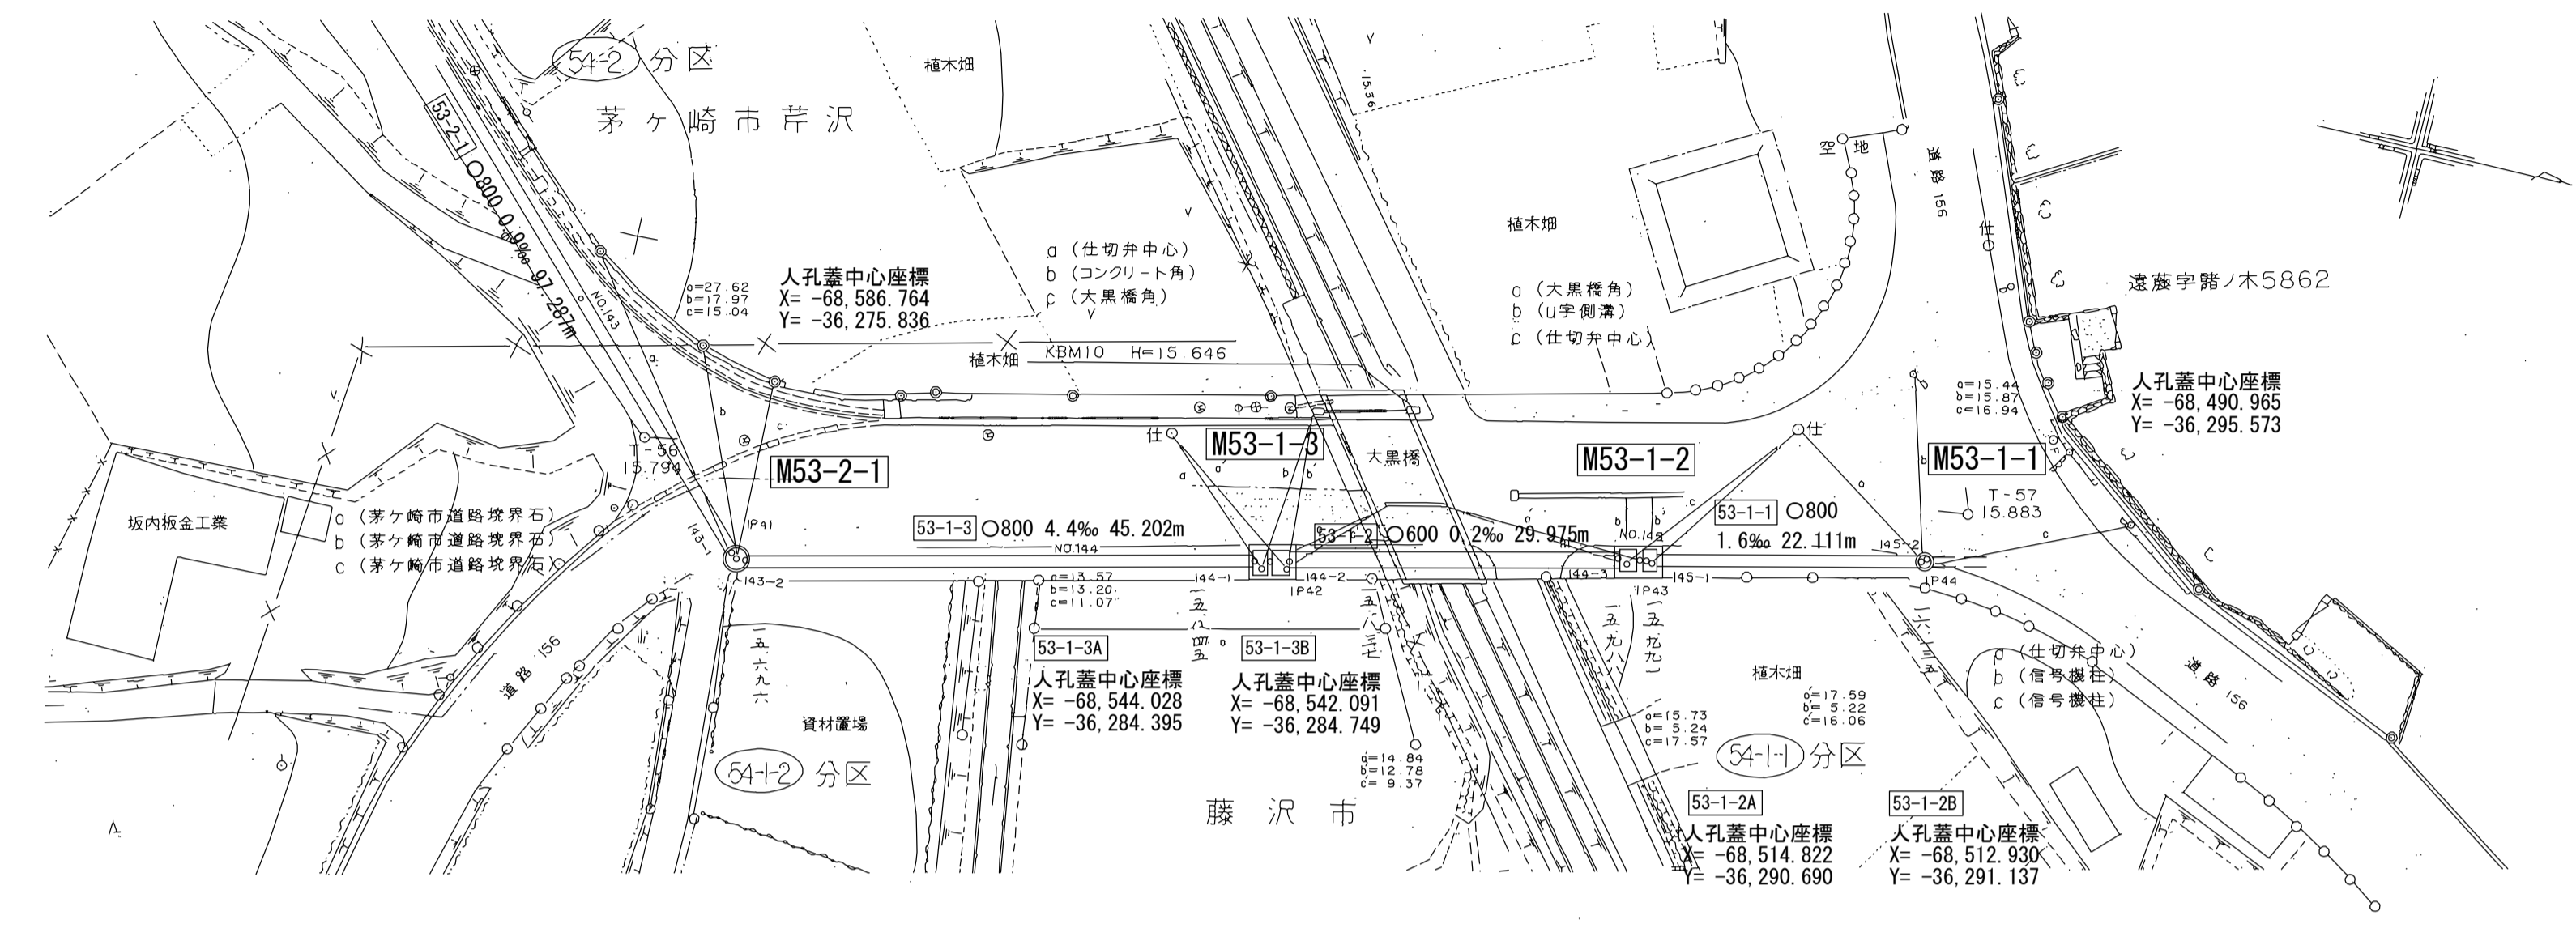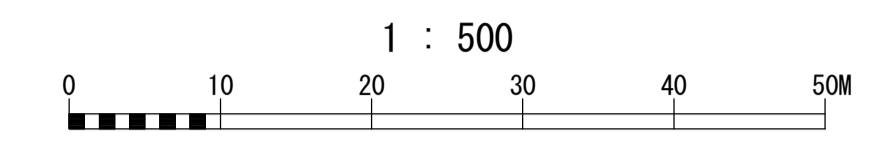



測点座標値

点名	X	Y	点名	X	Y
T-56	-68595.714	-36284.356	NO.144	-68561.740	-36281.259
T-57	-68488.368	-36300.500	144-1	-68544.688	-36284.763
IP41	-68586.492	-36276.173	144-2	-68541.753	-36285.384
IP42	-68543.219	-36285.065	144-3	-68515.403	-36291.124
IP43	-68513.937	-36291.443	NO.145	-68512.824	-36291.594
IP44	-68491.037	-36295.820	145-1	-68512.445	-36291.645
NO.143	-68603.236	-36294.374	145-2	-68491.626	-36295.705
143-1	-68587.000	-36276.725			
143-2	-68585.757	-36276.324			

横断面 S=1:100

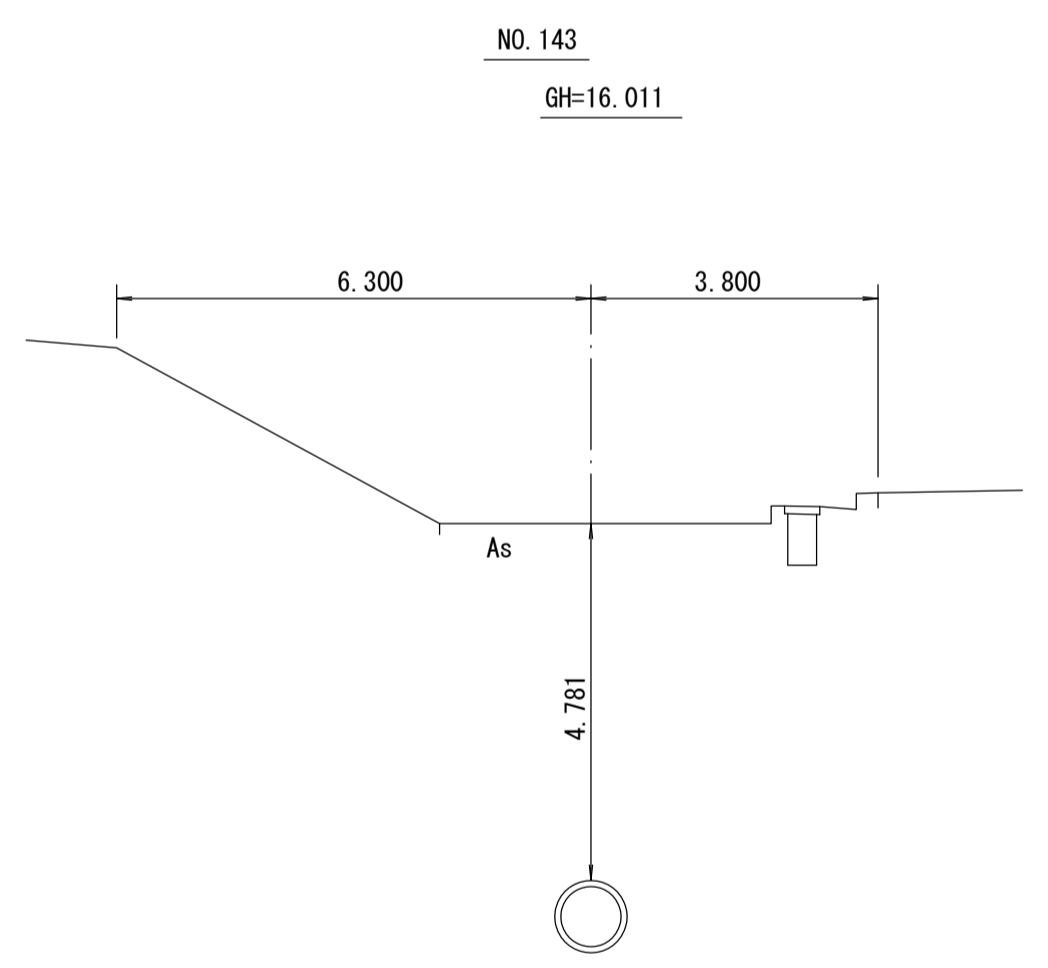

管渠構造図 S=1:50

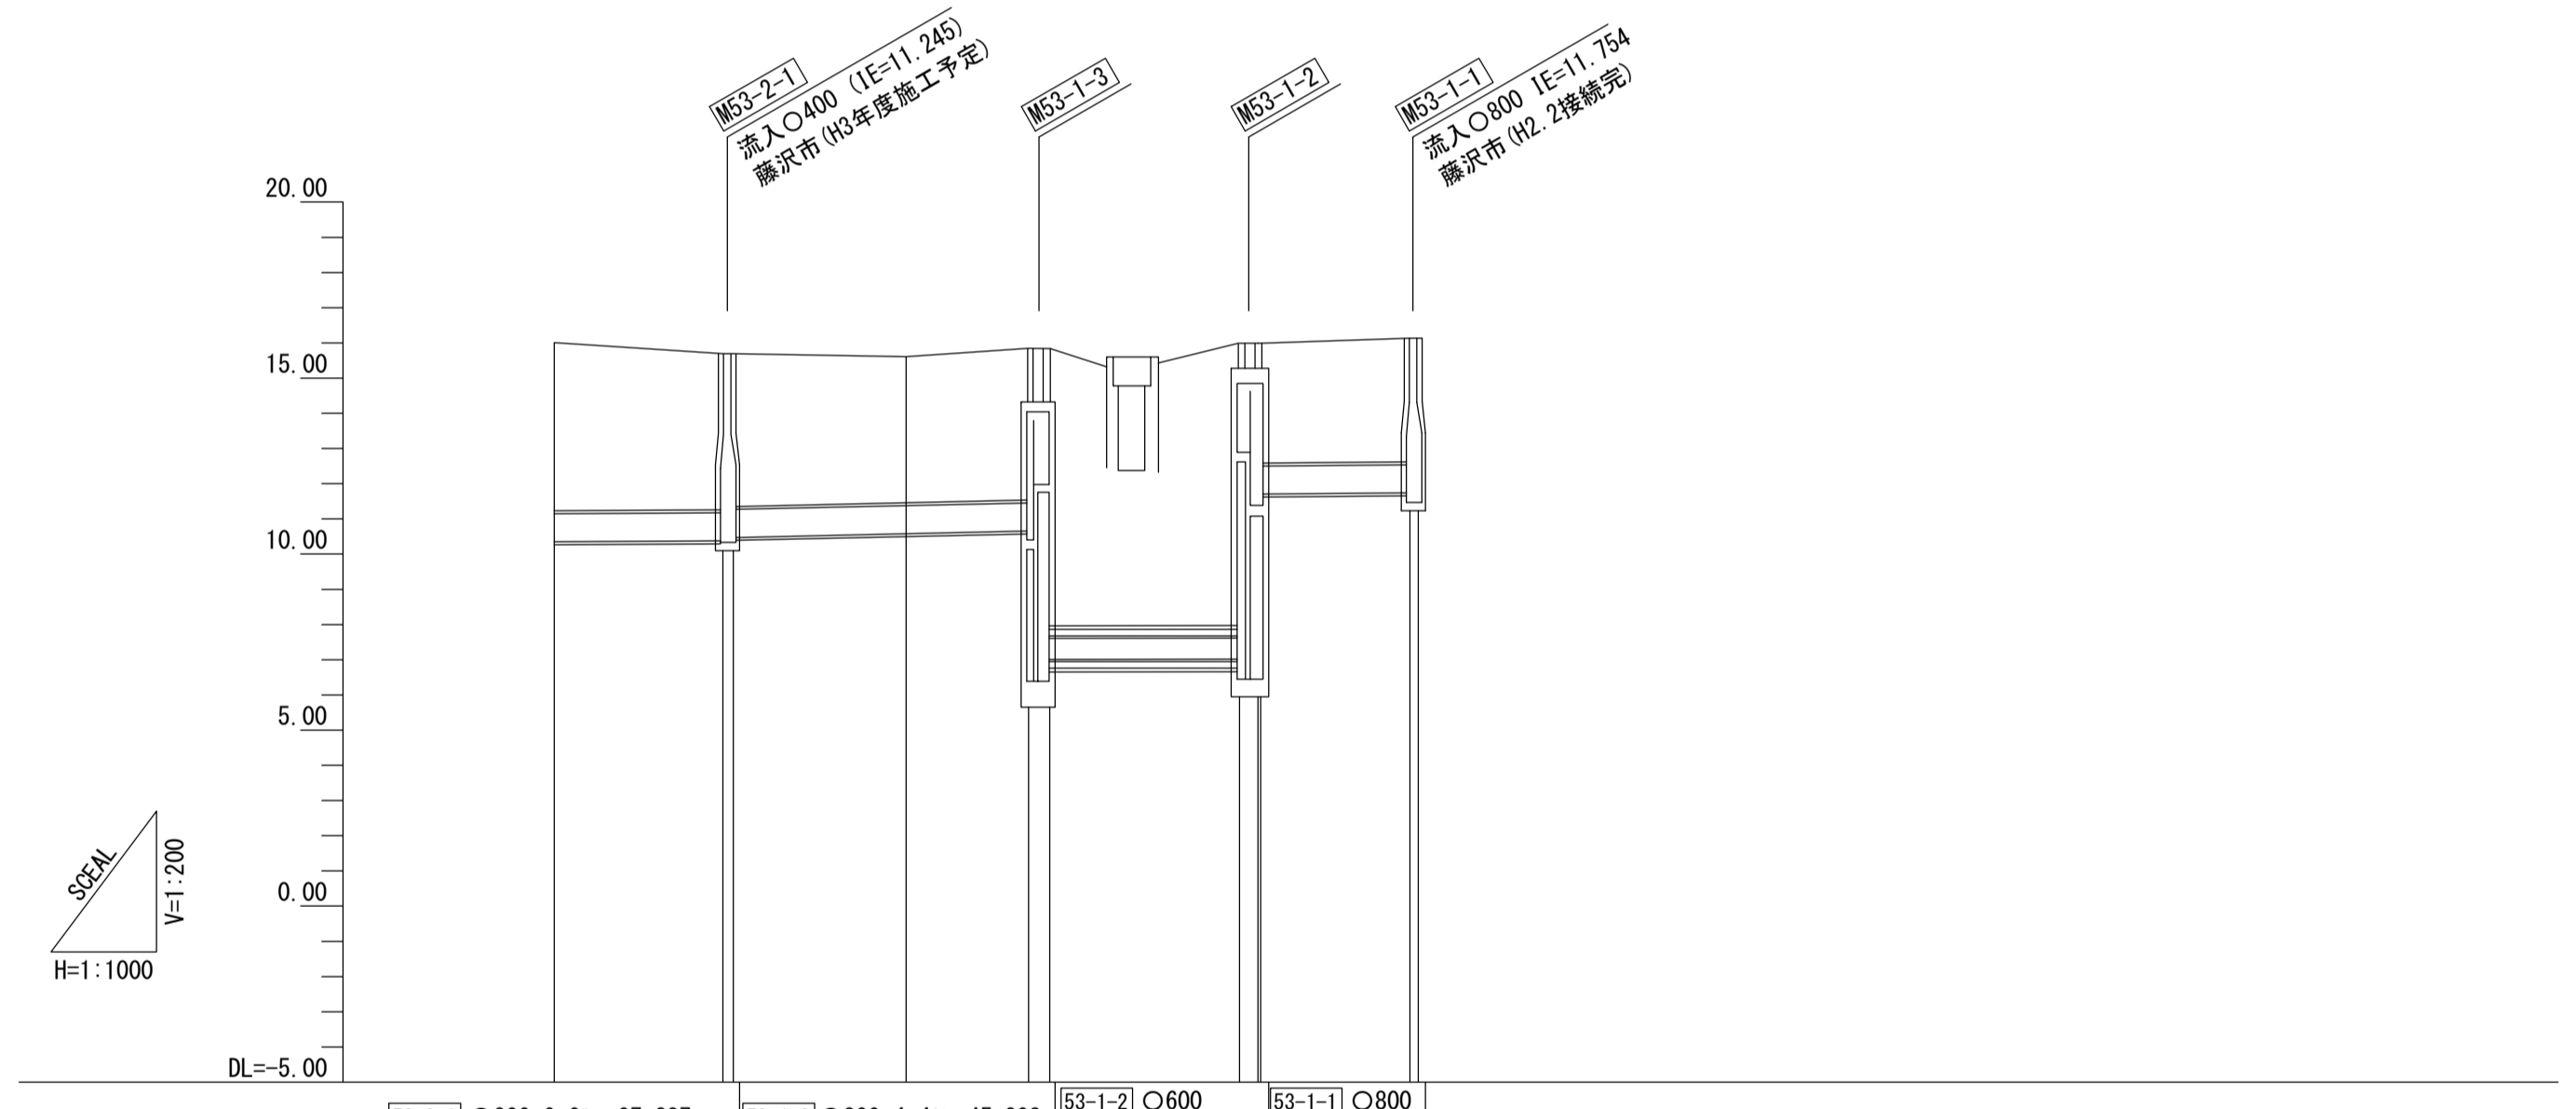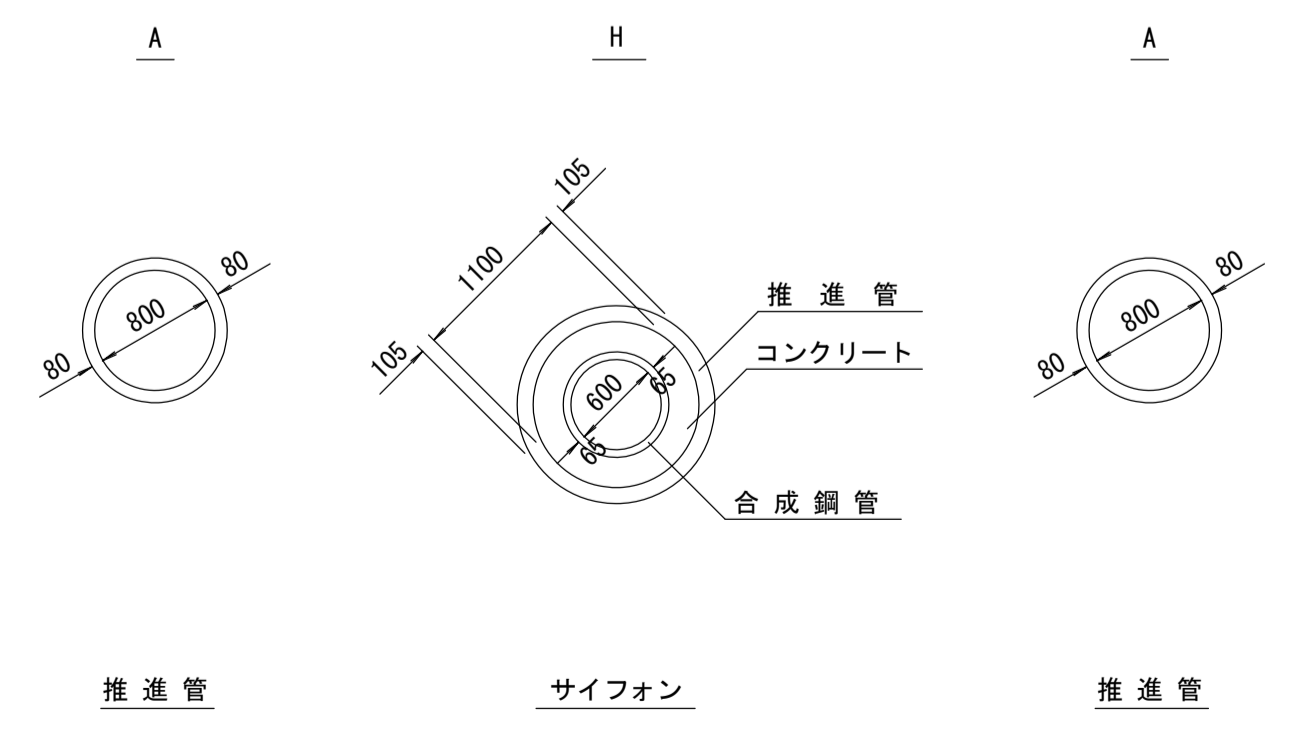

施工区	53-2-1 工区 L=142.489m				53-1-1 工区 L=22.111m	
占用区間	⑭ 茅ヶ崎市道2678-2号線(他7路線)		⑯ 藤沢市道156号線		⑰ 一級河川小出川左右岸	
管渠築造	藤沢市道156号線		A		H	
土被り	4.781		4.149			
地盤高	16.011	15.696 15.696	15.606	15.845 15.857	15.988 15.991	16.135
管底高	10.350	10.373 10.468	10.577	10.654 7.069	7.014 11.189	11.739
追加距離	50.000	7150.000 7173.981 7175.481	7200.000	7217.488 7220.488	7247.377 7250.000 7250.383	7271.594 7272.794
区間距離	50.000	23.981 1.500	24.519	17.408 3.000	26.869 0.383	21.211 1.200
測点	No.143	143-1 143-2	No.144	144-1 144-2	144-3 No.145 145-1	145-2 145-3

地形図  
作成  
年月  
平成  
2  
年  
3  
月  
調整  
年月  
平成  
年  
月  
ページ  
31