


# 酒匂川流域下水道台帳

## 施設平面縦断図



(図面番号 39)

幹線名 右岸幹線

1 : 500

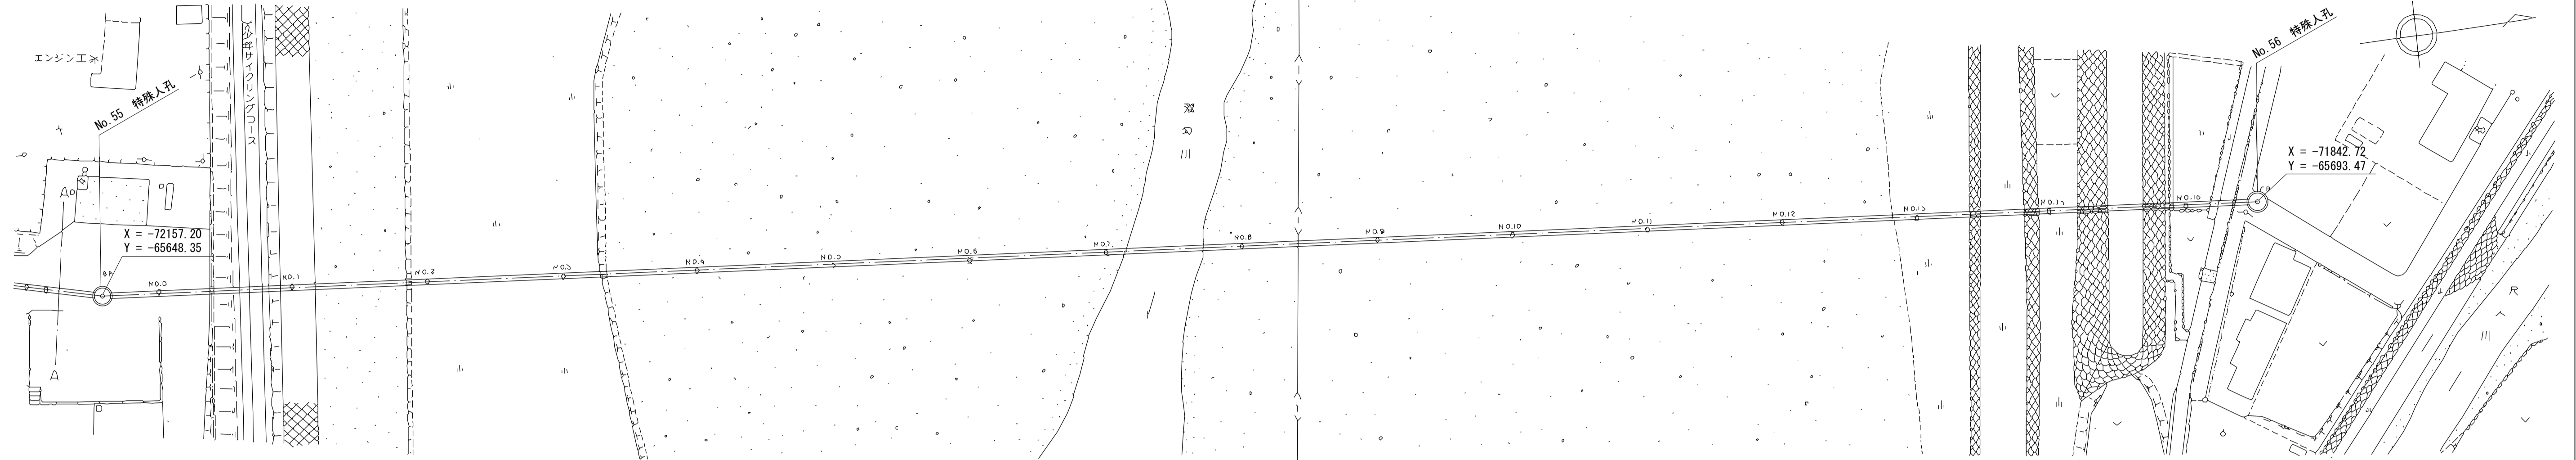

管渠構造図 S=1:50

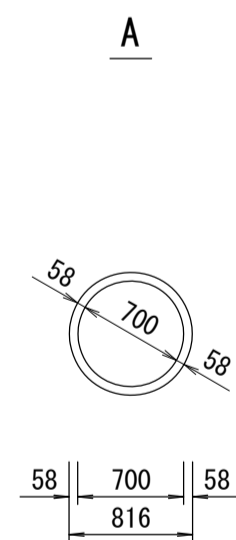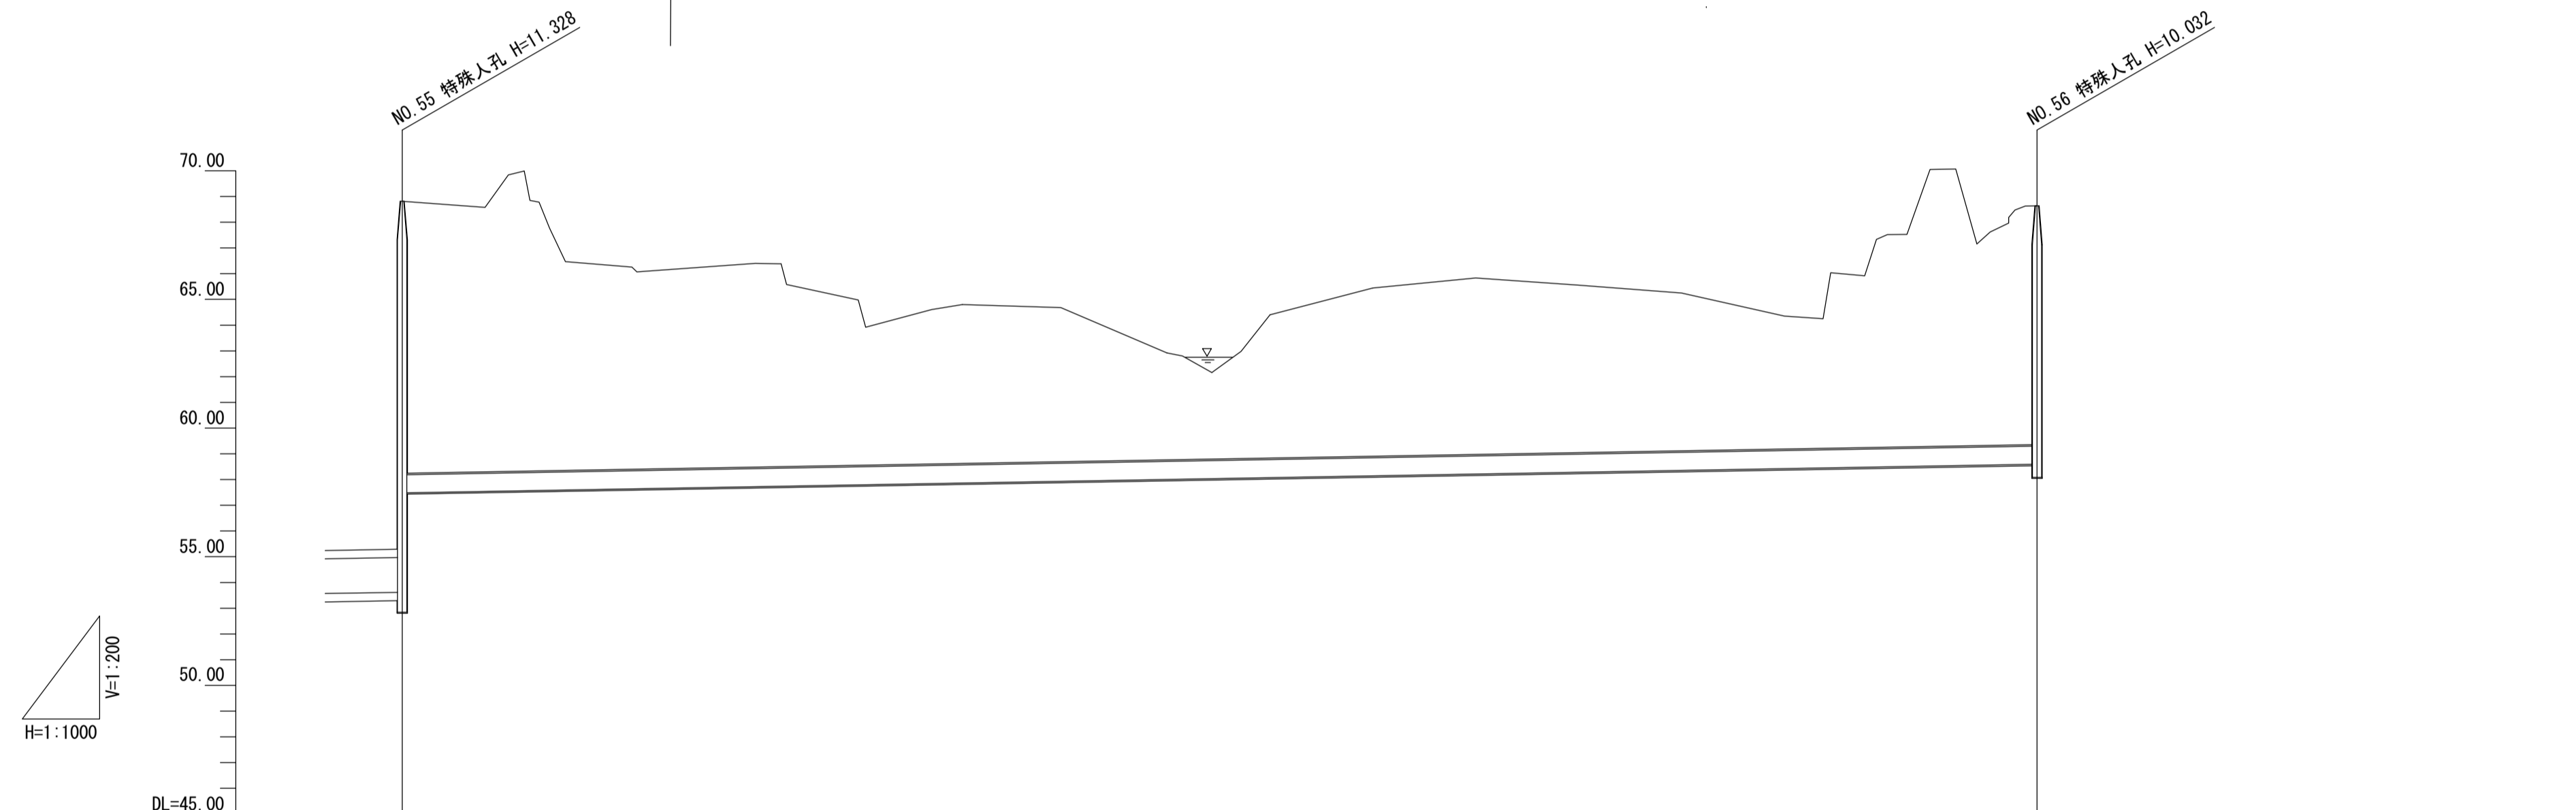

施工区	第201工区(その2)		第201工区(その3)	
占用区間	松田土木(河川)			
管渠築造	A			
土被り	10.610 (10.470)			9.310 (9.170)
地盤高	68.816	68.690	68.580	68.480
管底高	57.488			58.600
追加距離	0.000	8.613	7.500	2.827
区間距離	0.000	8.613	16.113	2.287
測点	BP	No.0	No.1	EP
曲線	BP IA=7-47-08			