




酒匂川流域下水道台帳

施設平面縦断図


(図面番号 54)

幹線名 右岸幹線

1 : 500

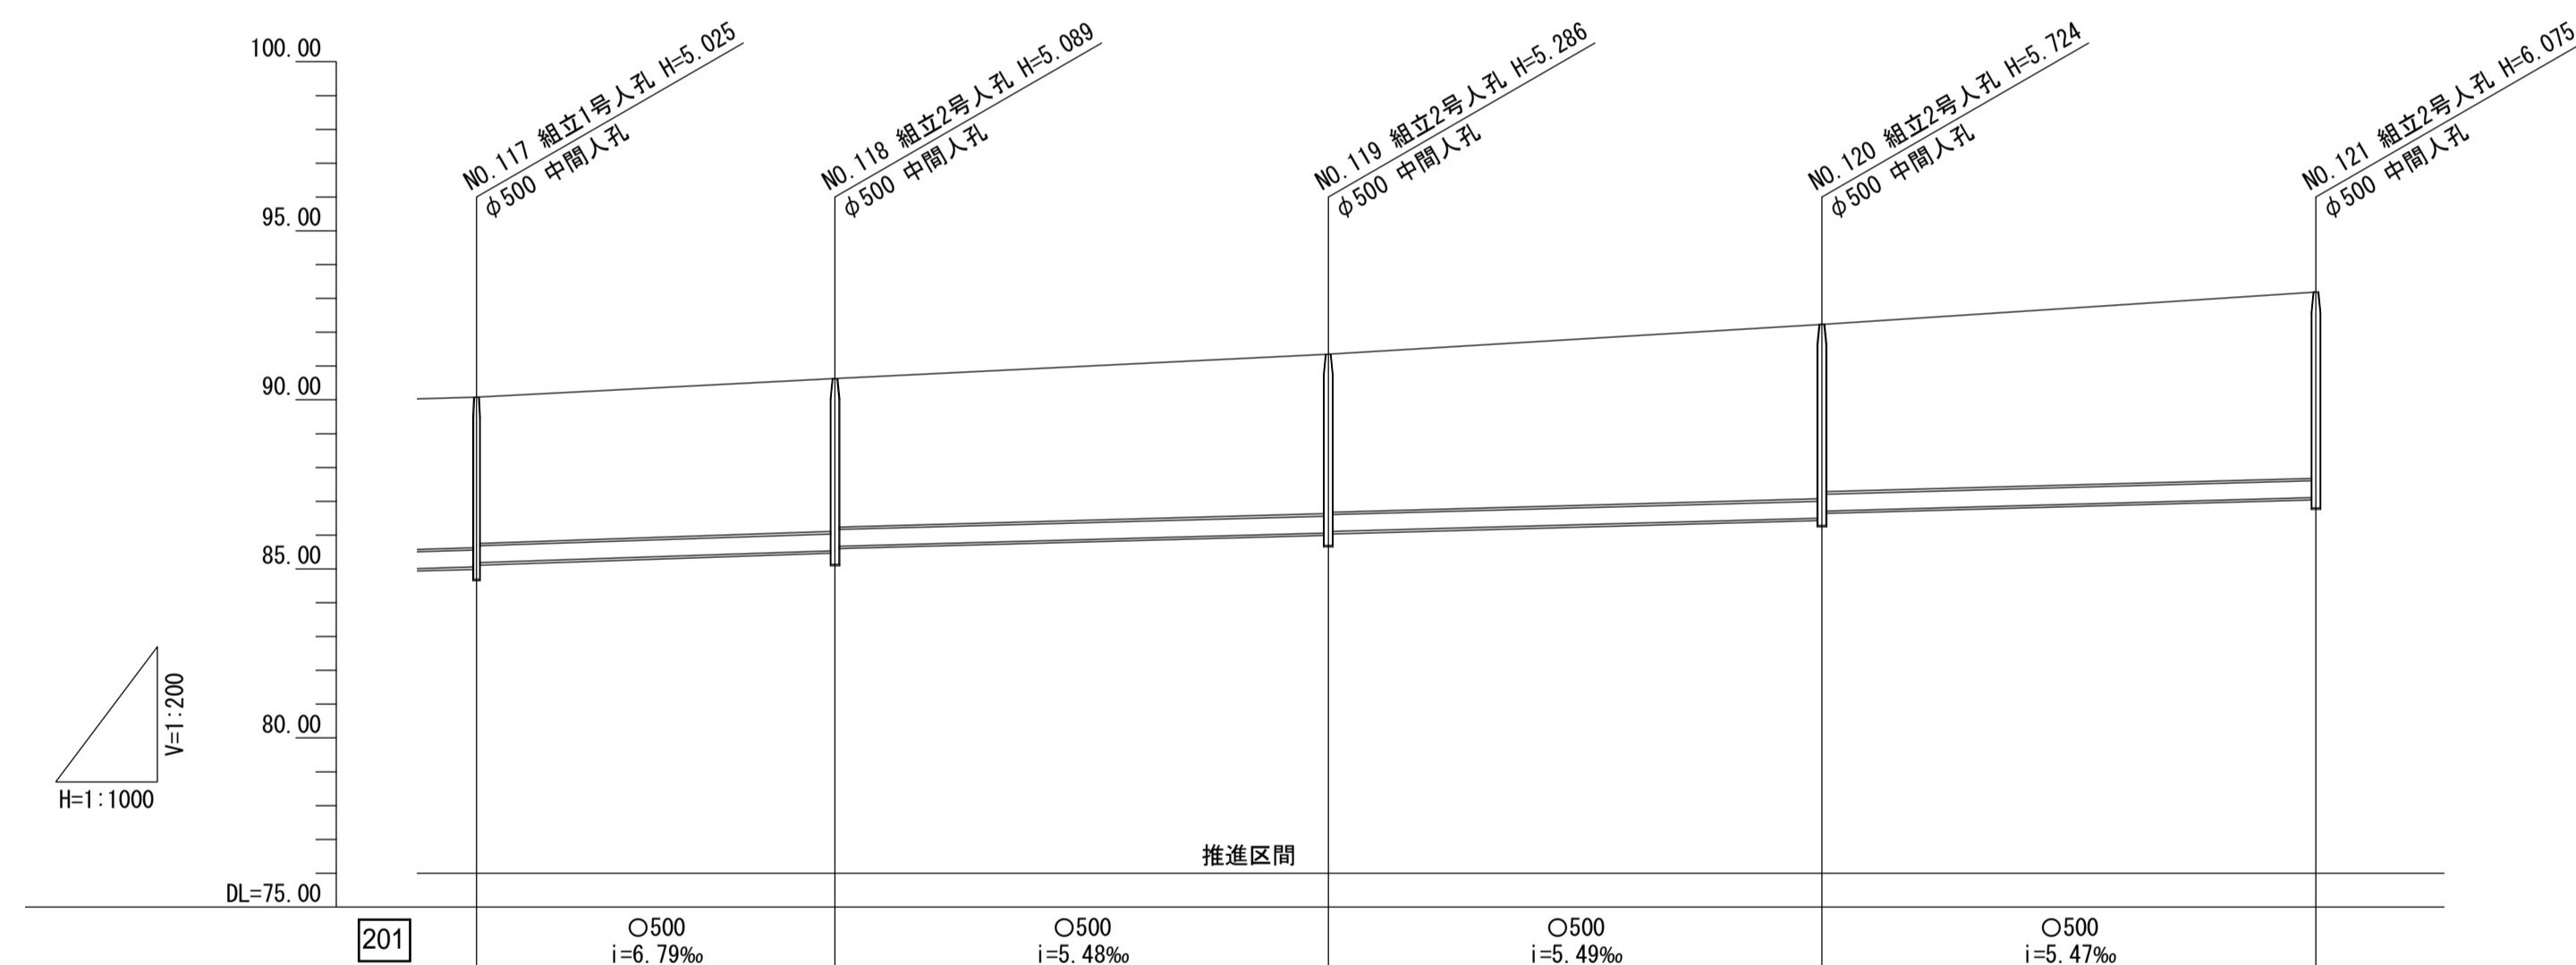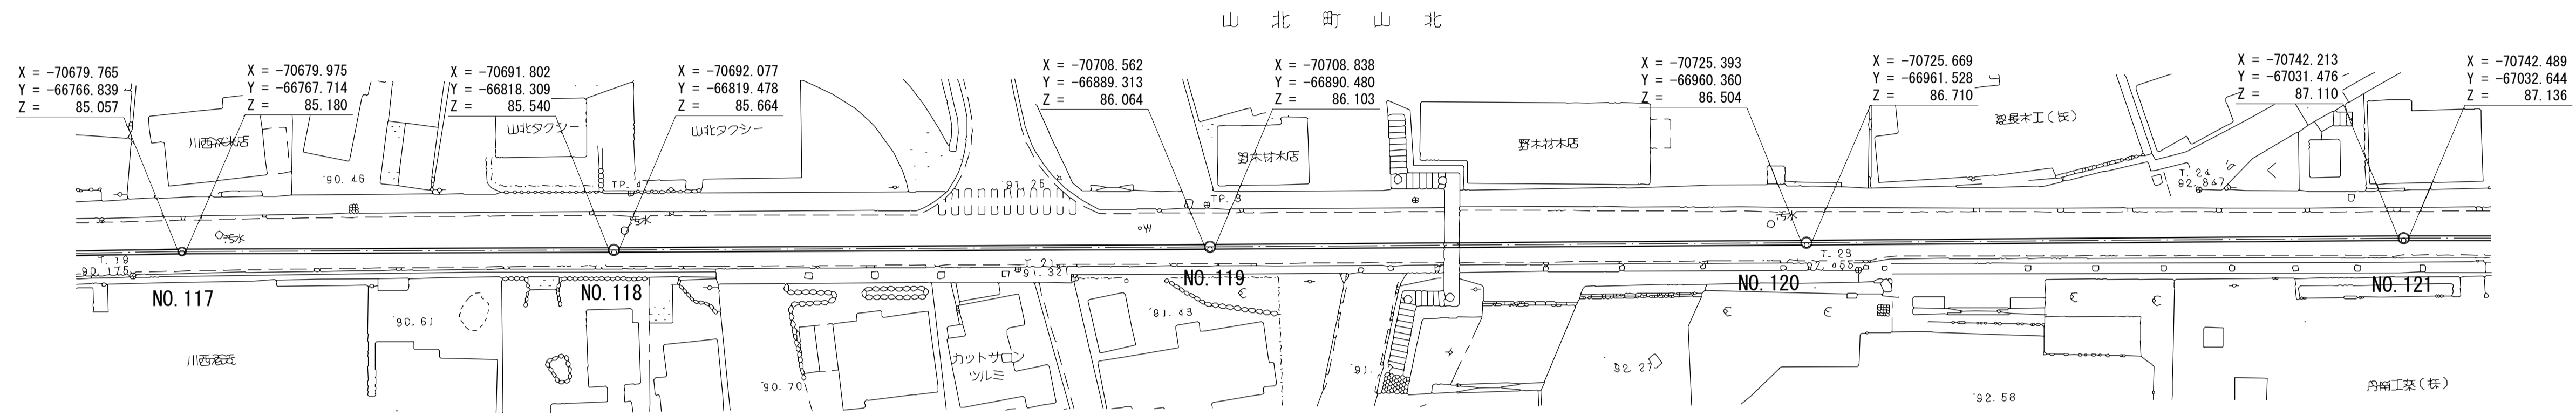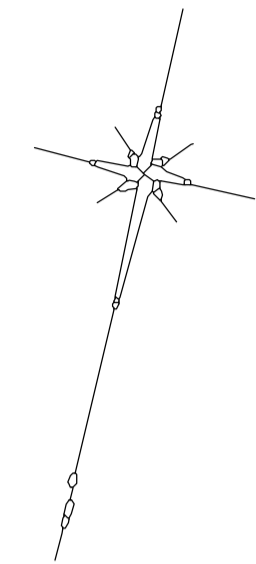

管渠構造図 S=1:30

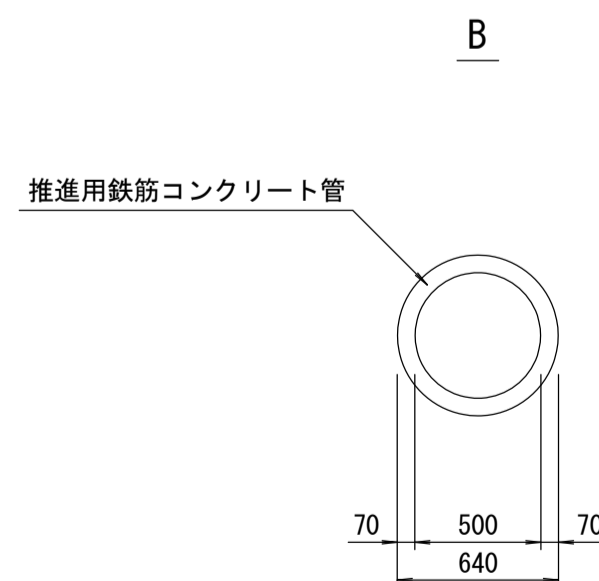




施工区	平成10年度 第201-1-3工区		平成10年度 第201-1-2工区		平成10年度 第201-1-1工区
占用区間	旧国道246号線				
管渠築造	B				
土被り	4.455 4.332	4.519 4.395	4.716 4.677	5.154 4.948	5.595 5.479
地盤高	90.082	90.629	91.350	92.228	93.185
管底高	85.057 85.180	85.540 85.664	86.064 86.103	86.504 86.710	87.110 87.136
追加距離	13602.787	13655.796	13728.750	13801.764	13874.842
区間距離	53.475	53.009	72.954	73.014	73.078
測点	No. 680 +2.767	No. 682 +15.796	No. 685 +8.750	No. 690 +1.764	No. 693 +14.842

酒匂川流域下水道台帳


施設平面縦断面図

(図面番号 55)

幹線名 右岸幹線

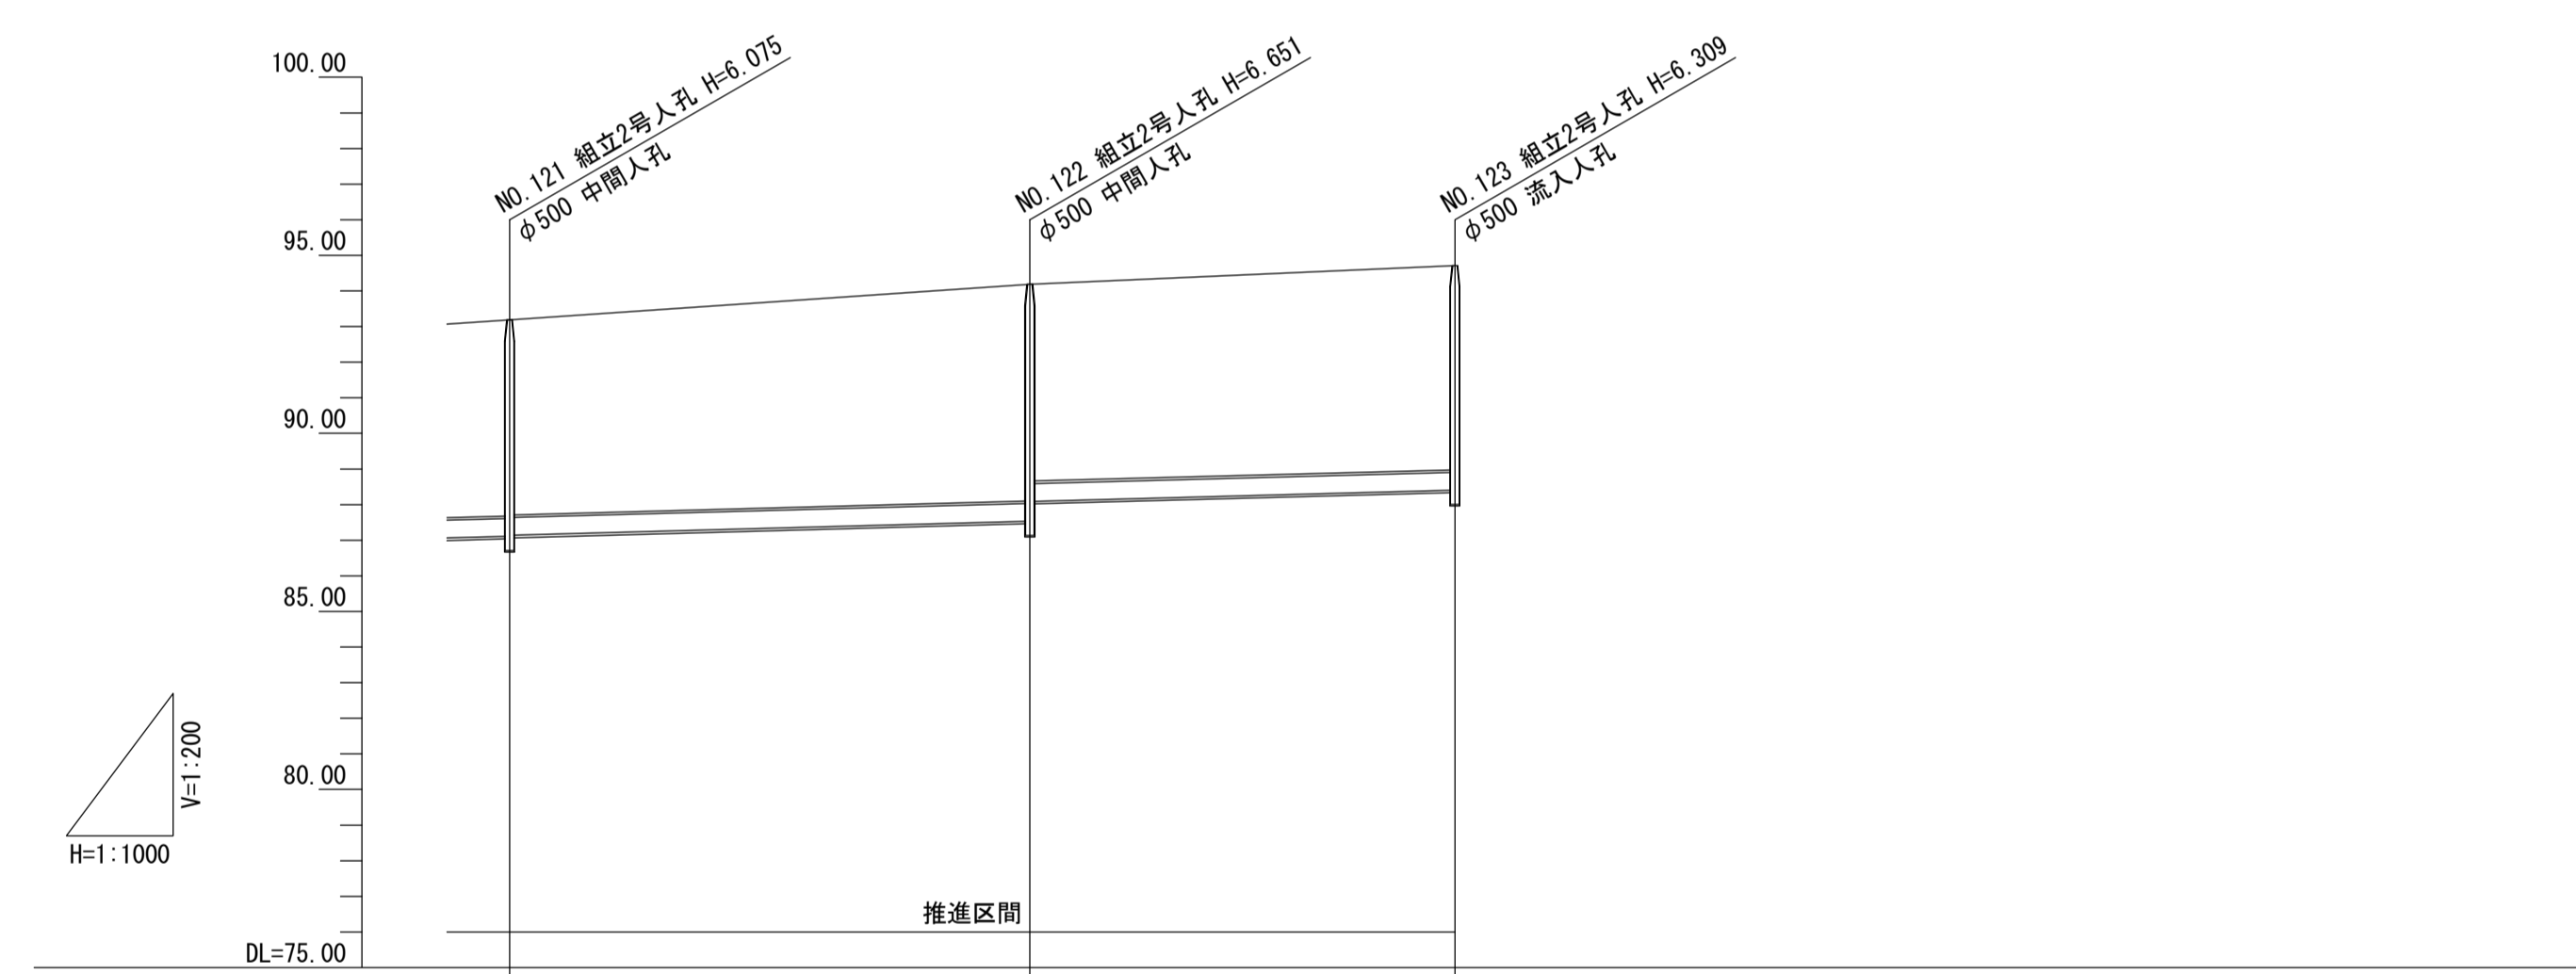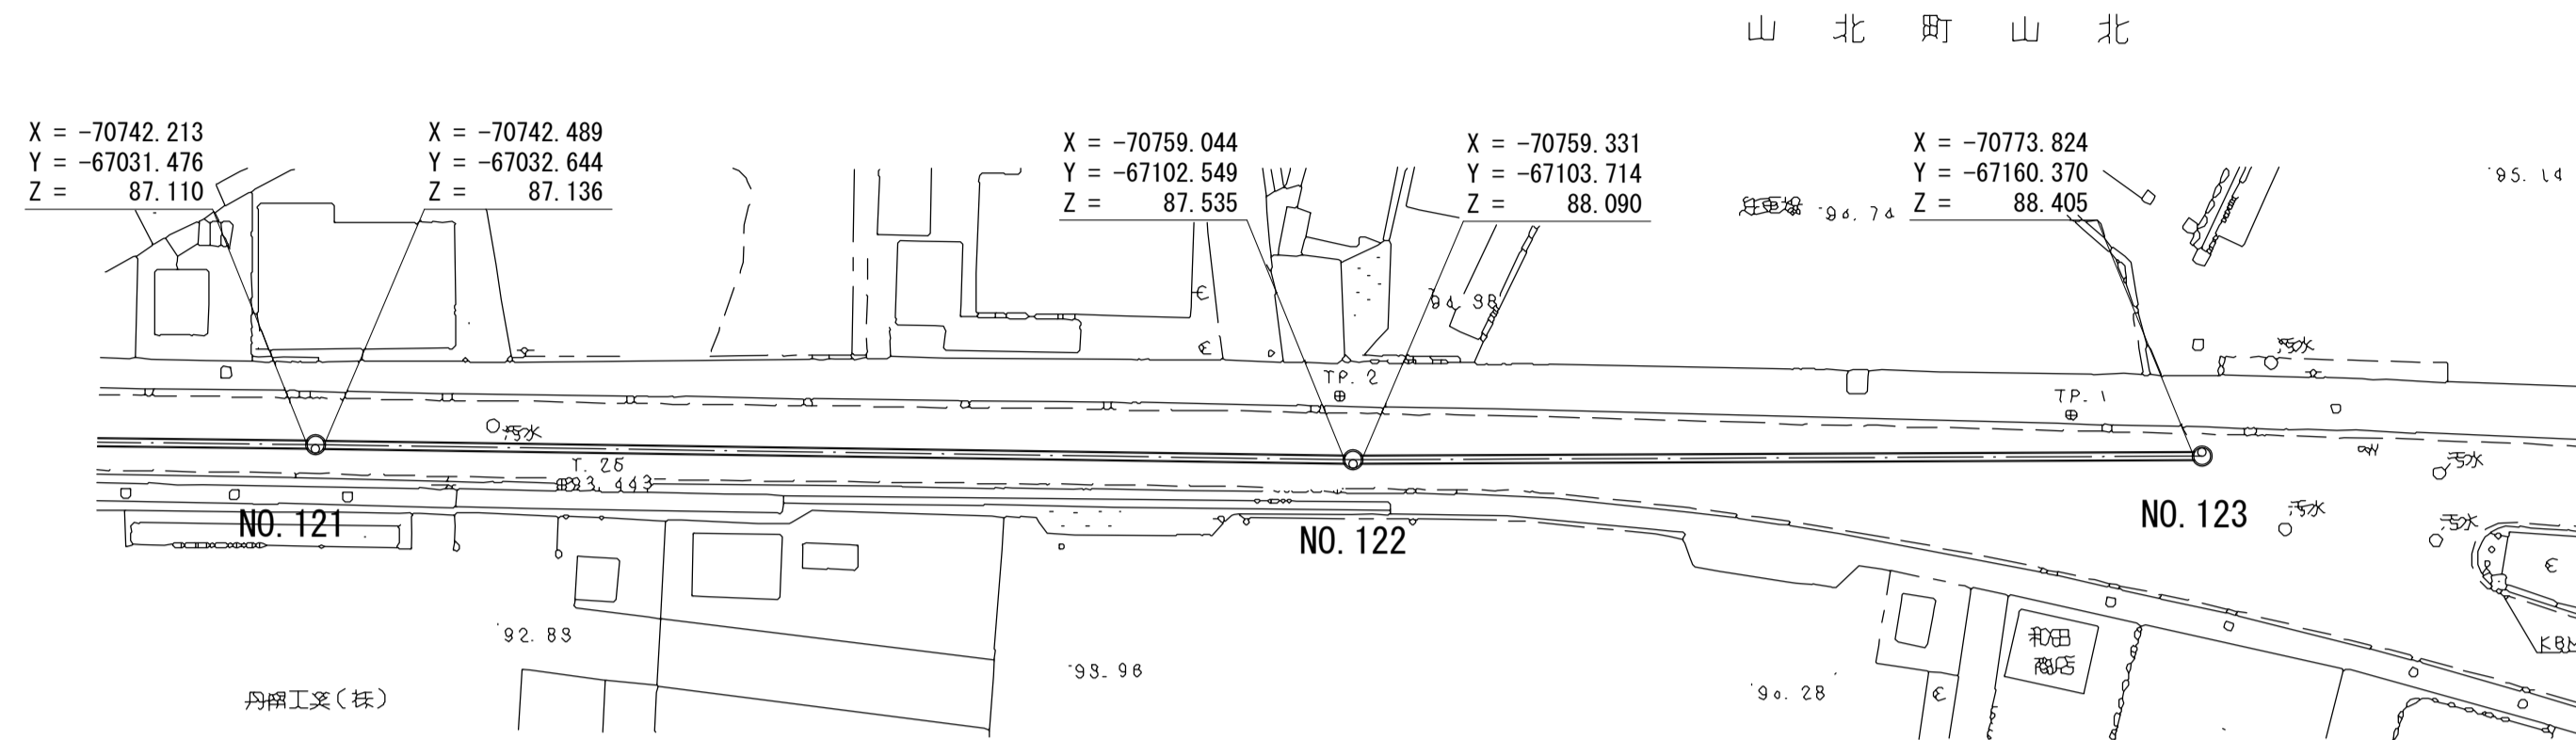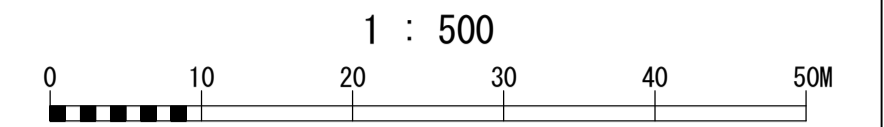

管渠構造図 S=1:30

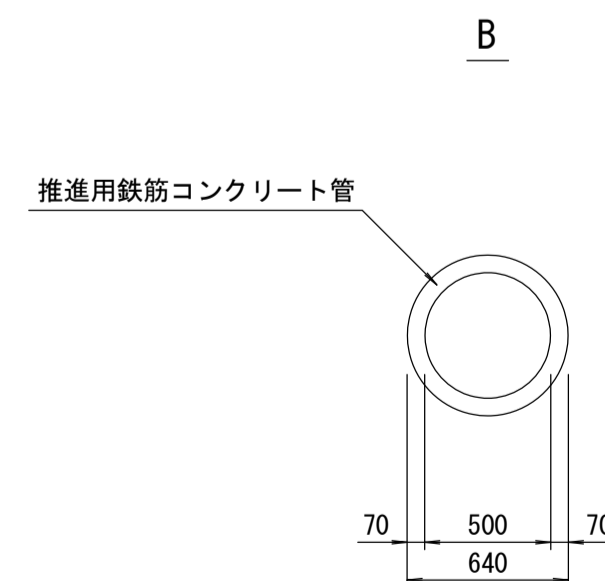

施工区	平成10年度 第201-1-1工区		
占用区間	旧国道246号線		
管渠築造	B		
土被り	5.505 5.479	6.081 5.526	5.739 5.307
地盤高	93.185	94.186	94.715
管底高	87.110 87.136	87.535 88.090	88.406 88.920
追加距離	13874.842	13947.881	14007.561
区間距離	73.078	37.039	59.680
測点	No. 683 +14.842	No. 687 +7.881	No. 700 +7.561