
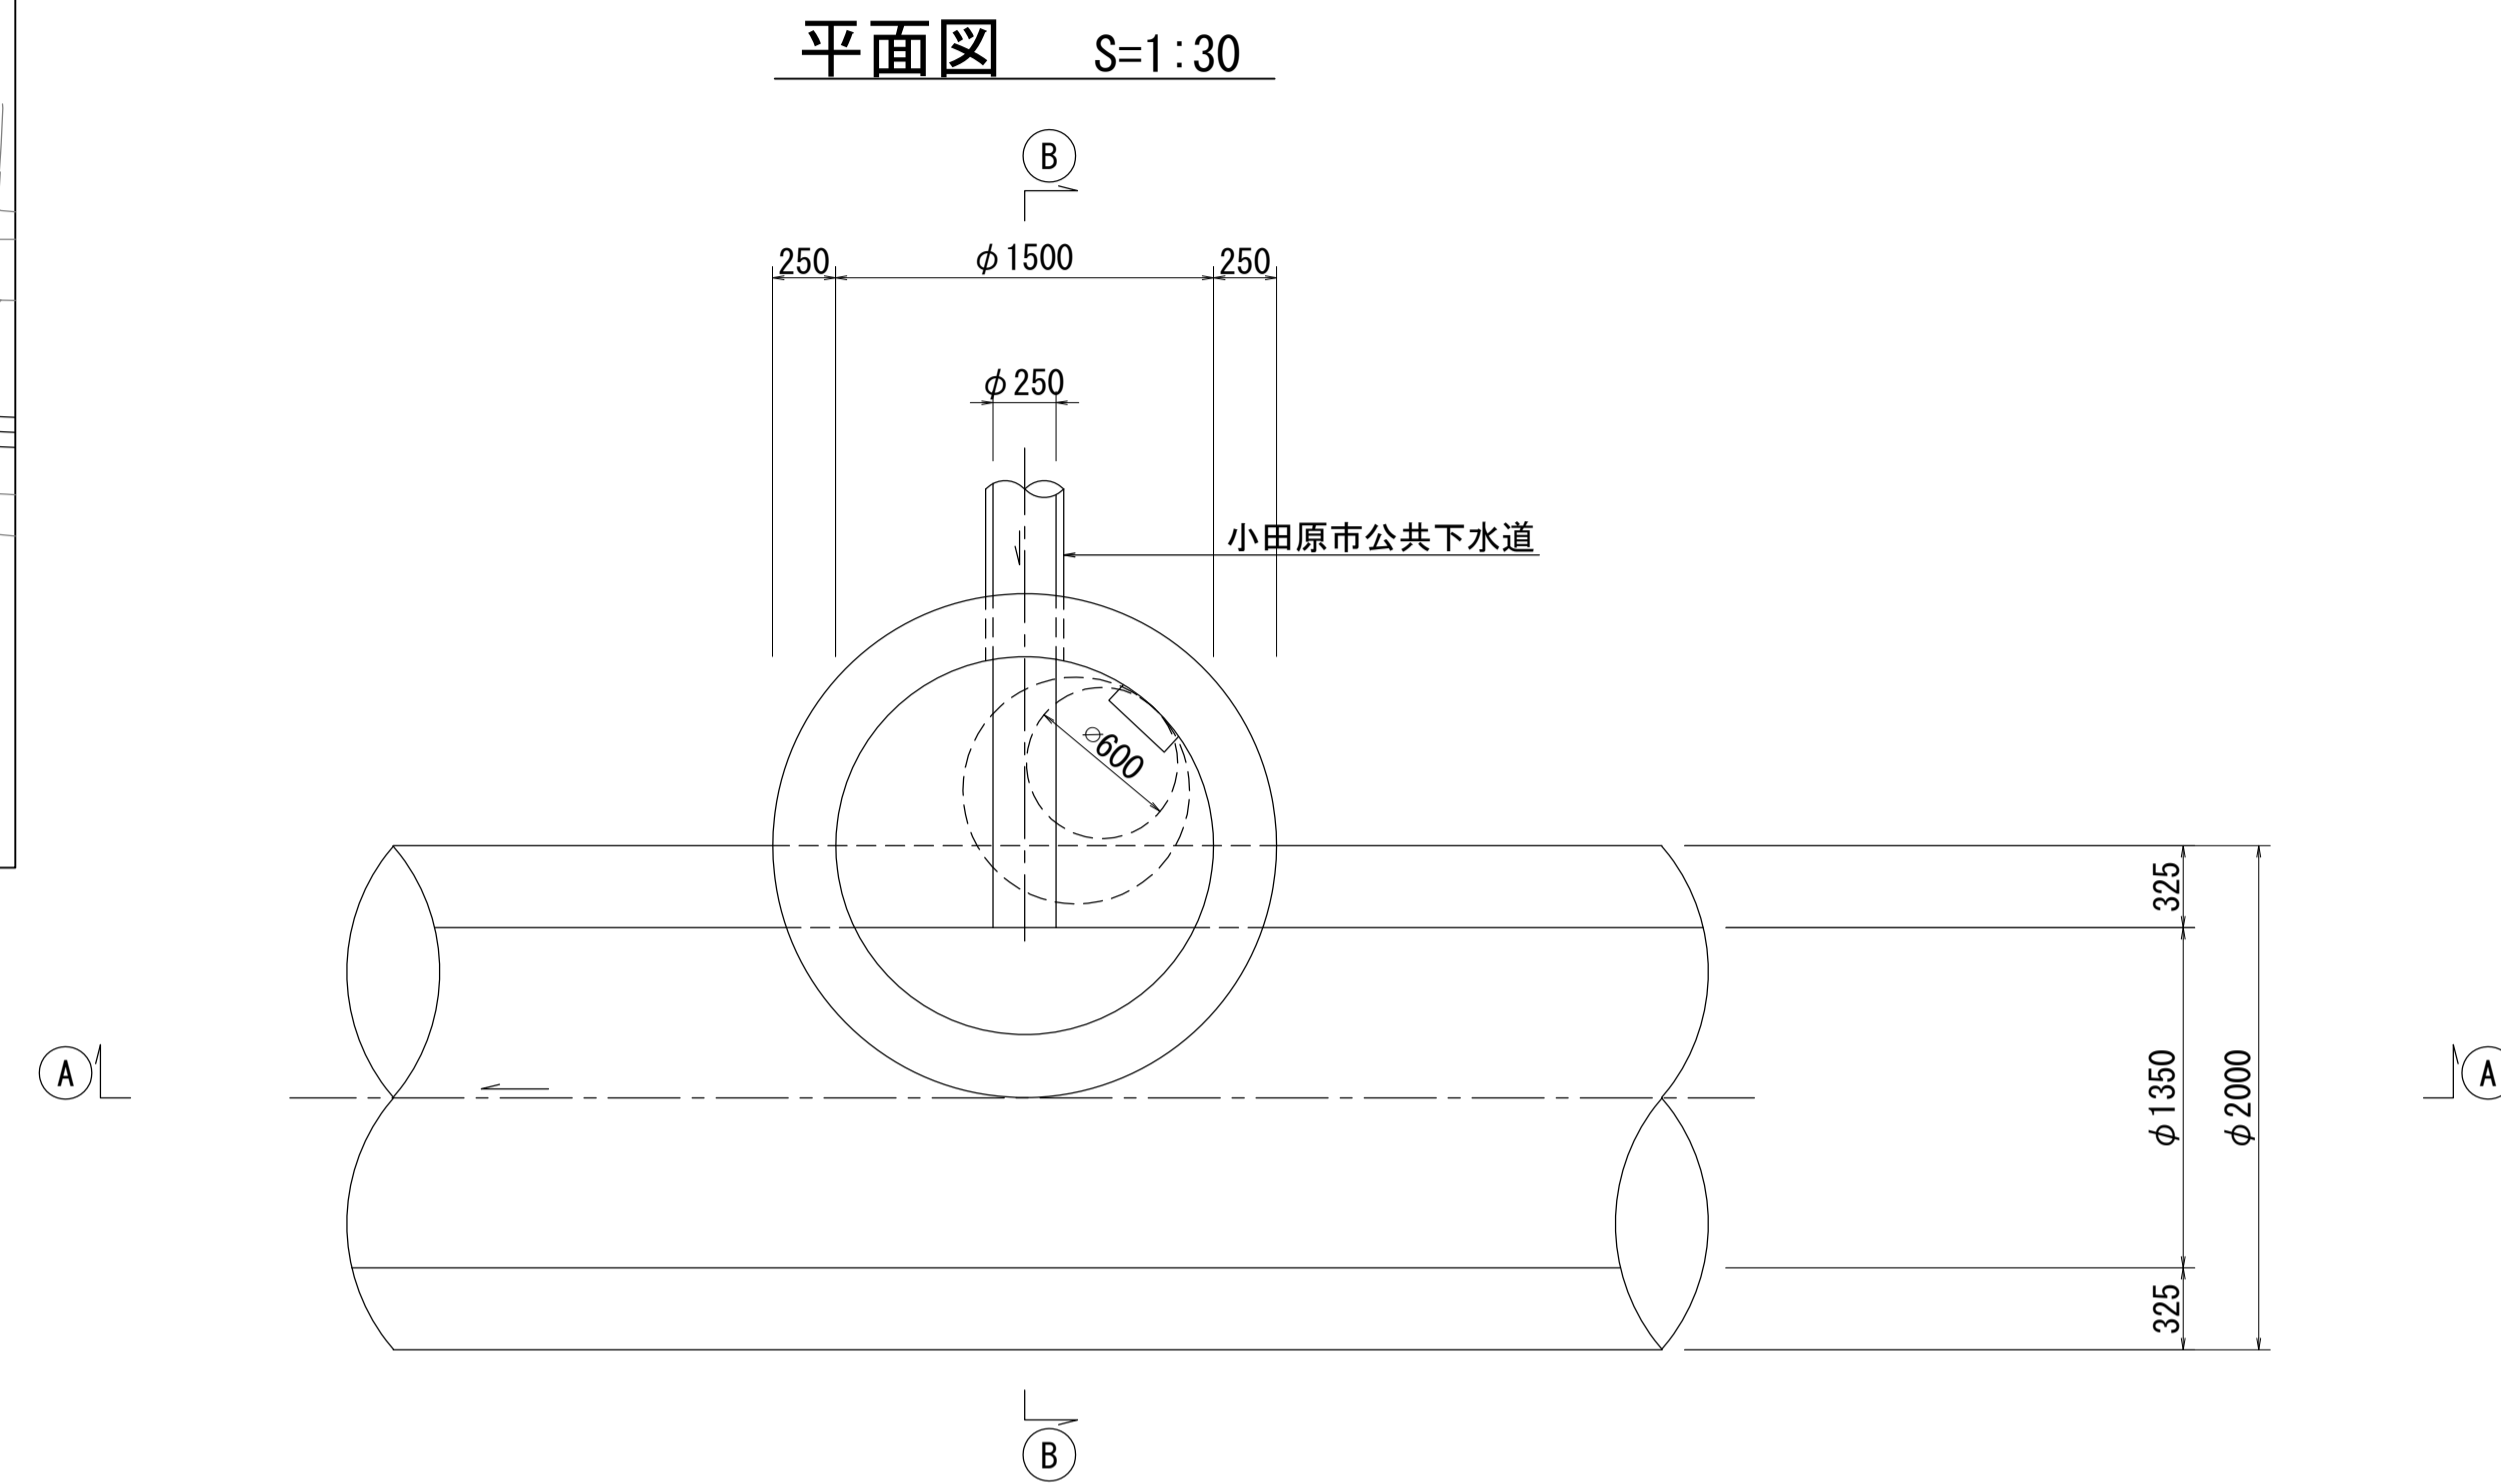




酒匂川流域下水道台帳

マンホール詳細図 (狩川幹線 NO. 11)

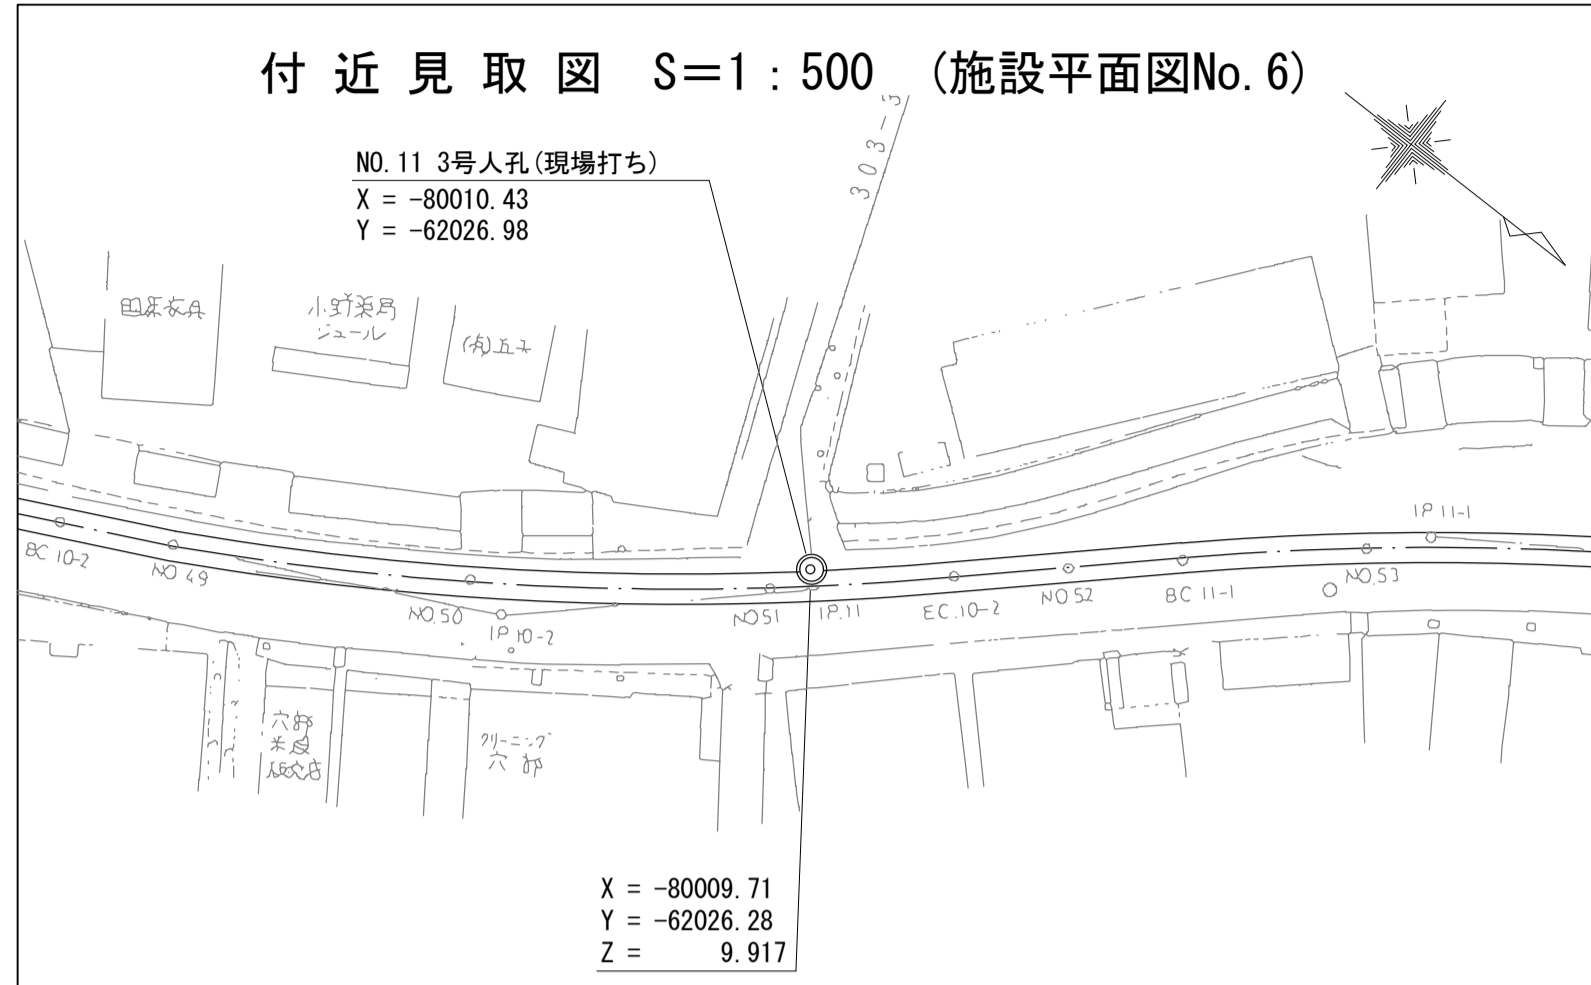





A - A 断面図 S=1:30

B - B 断面図 S=1:30

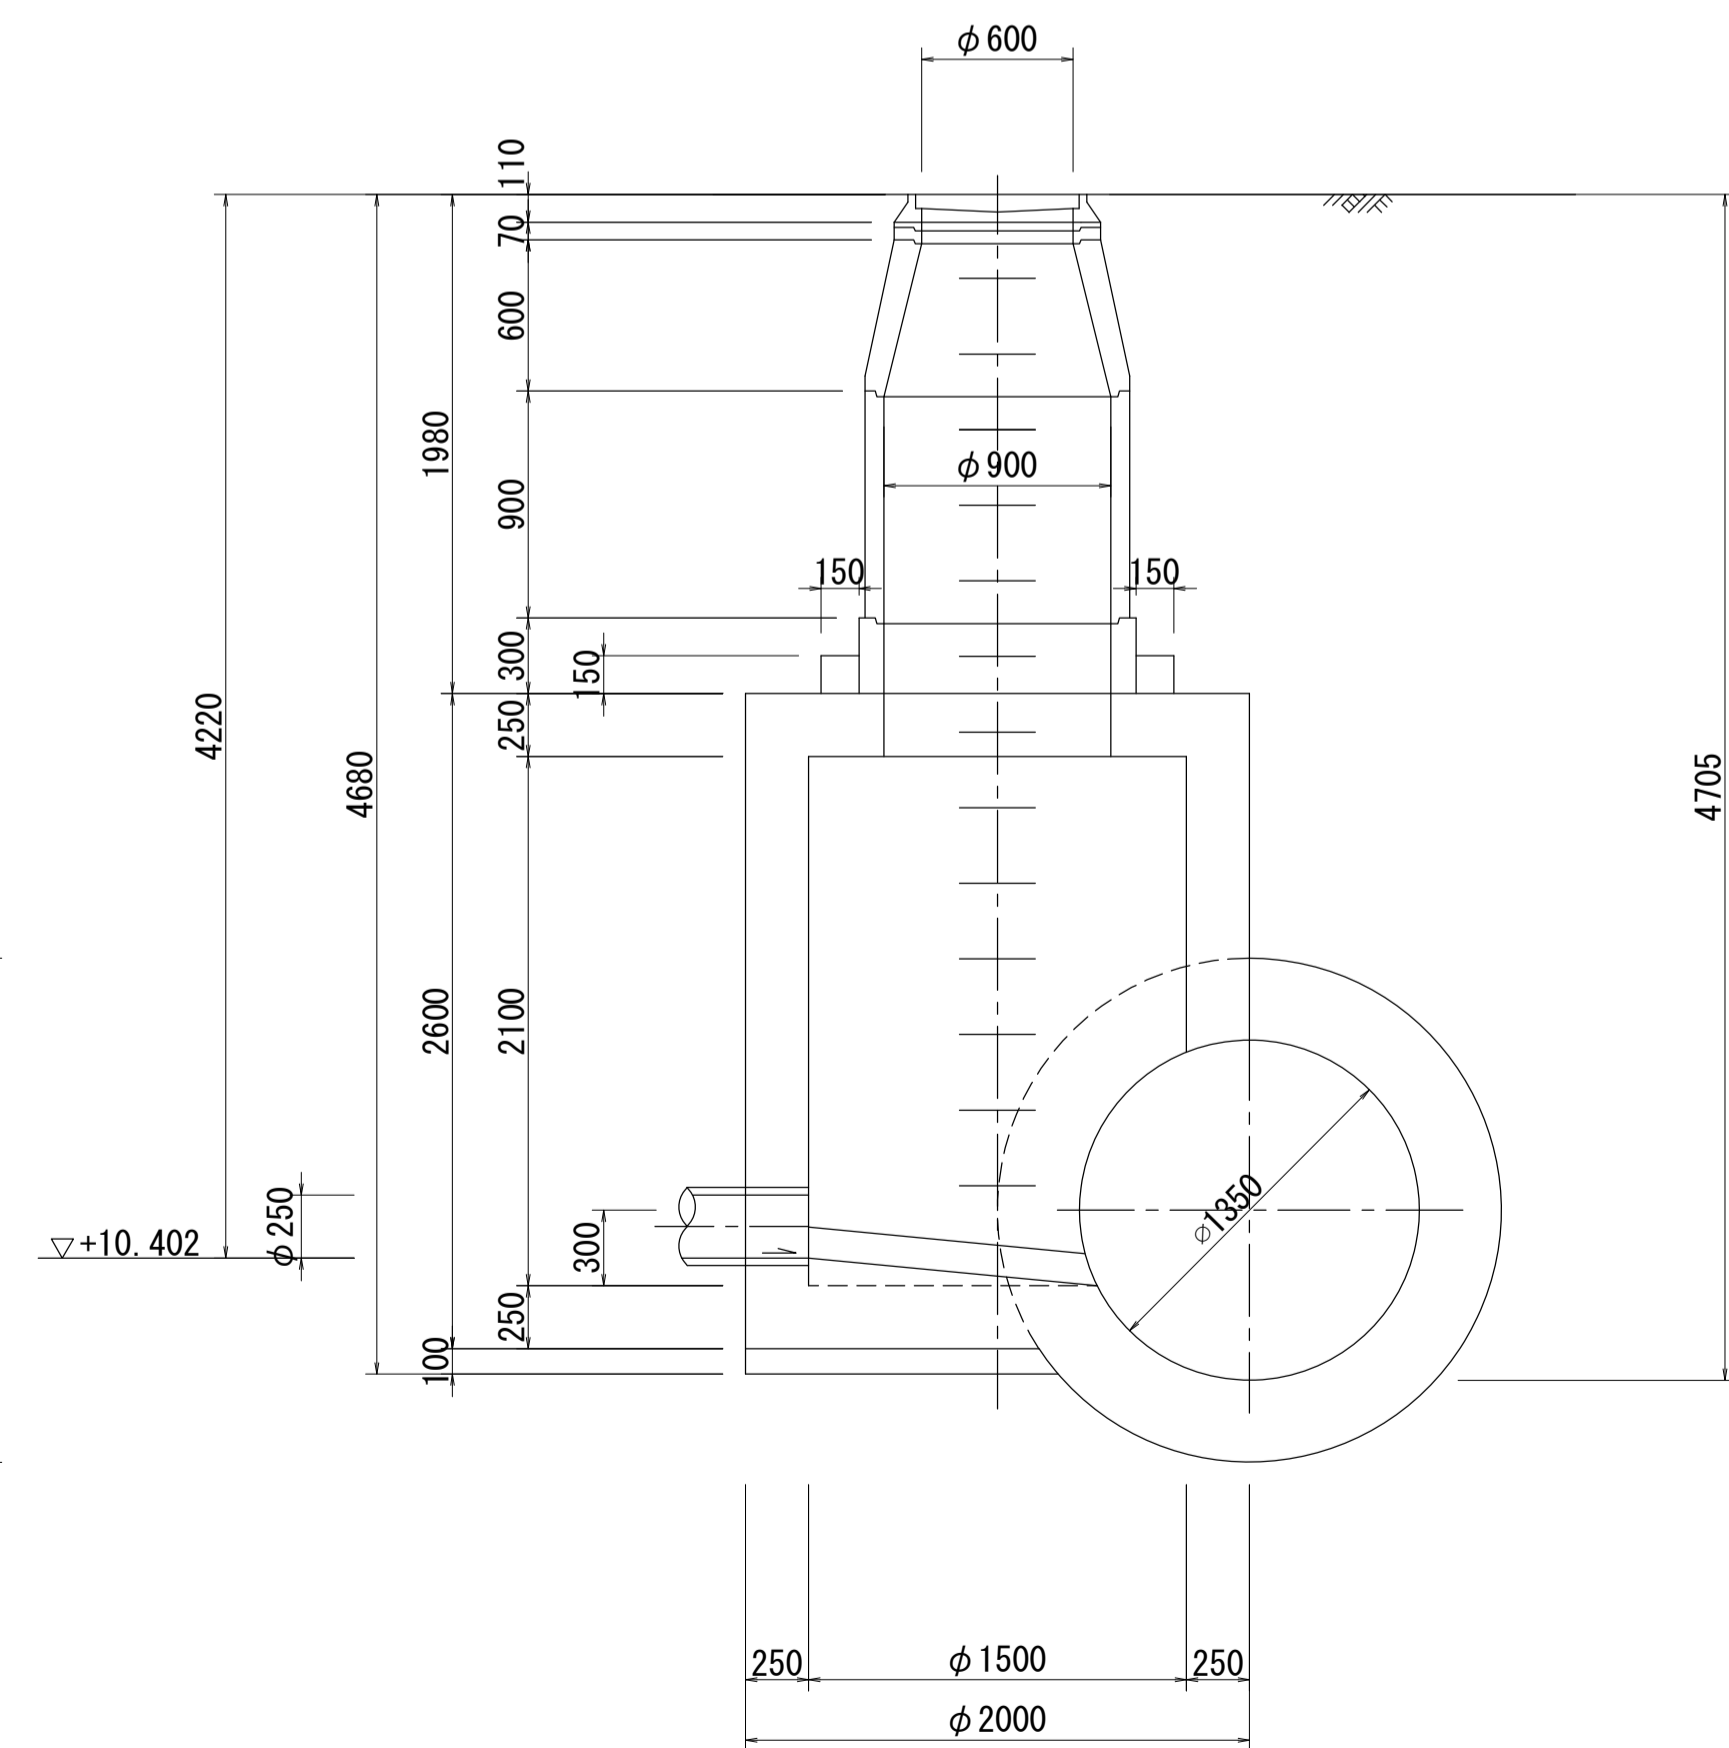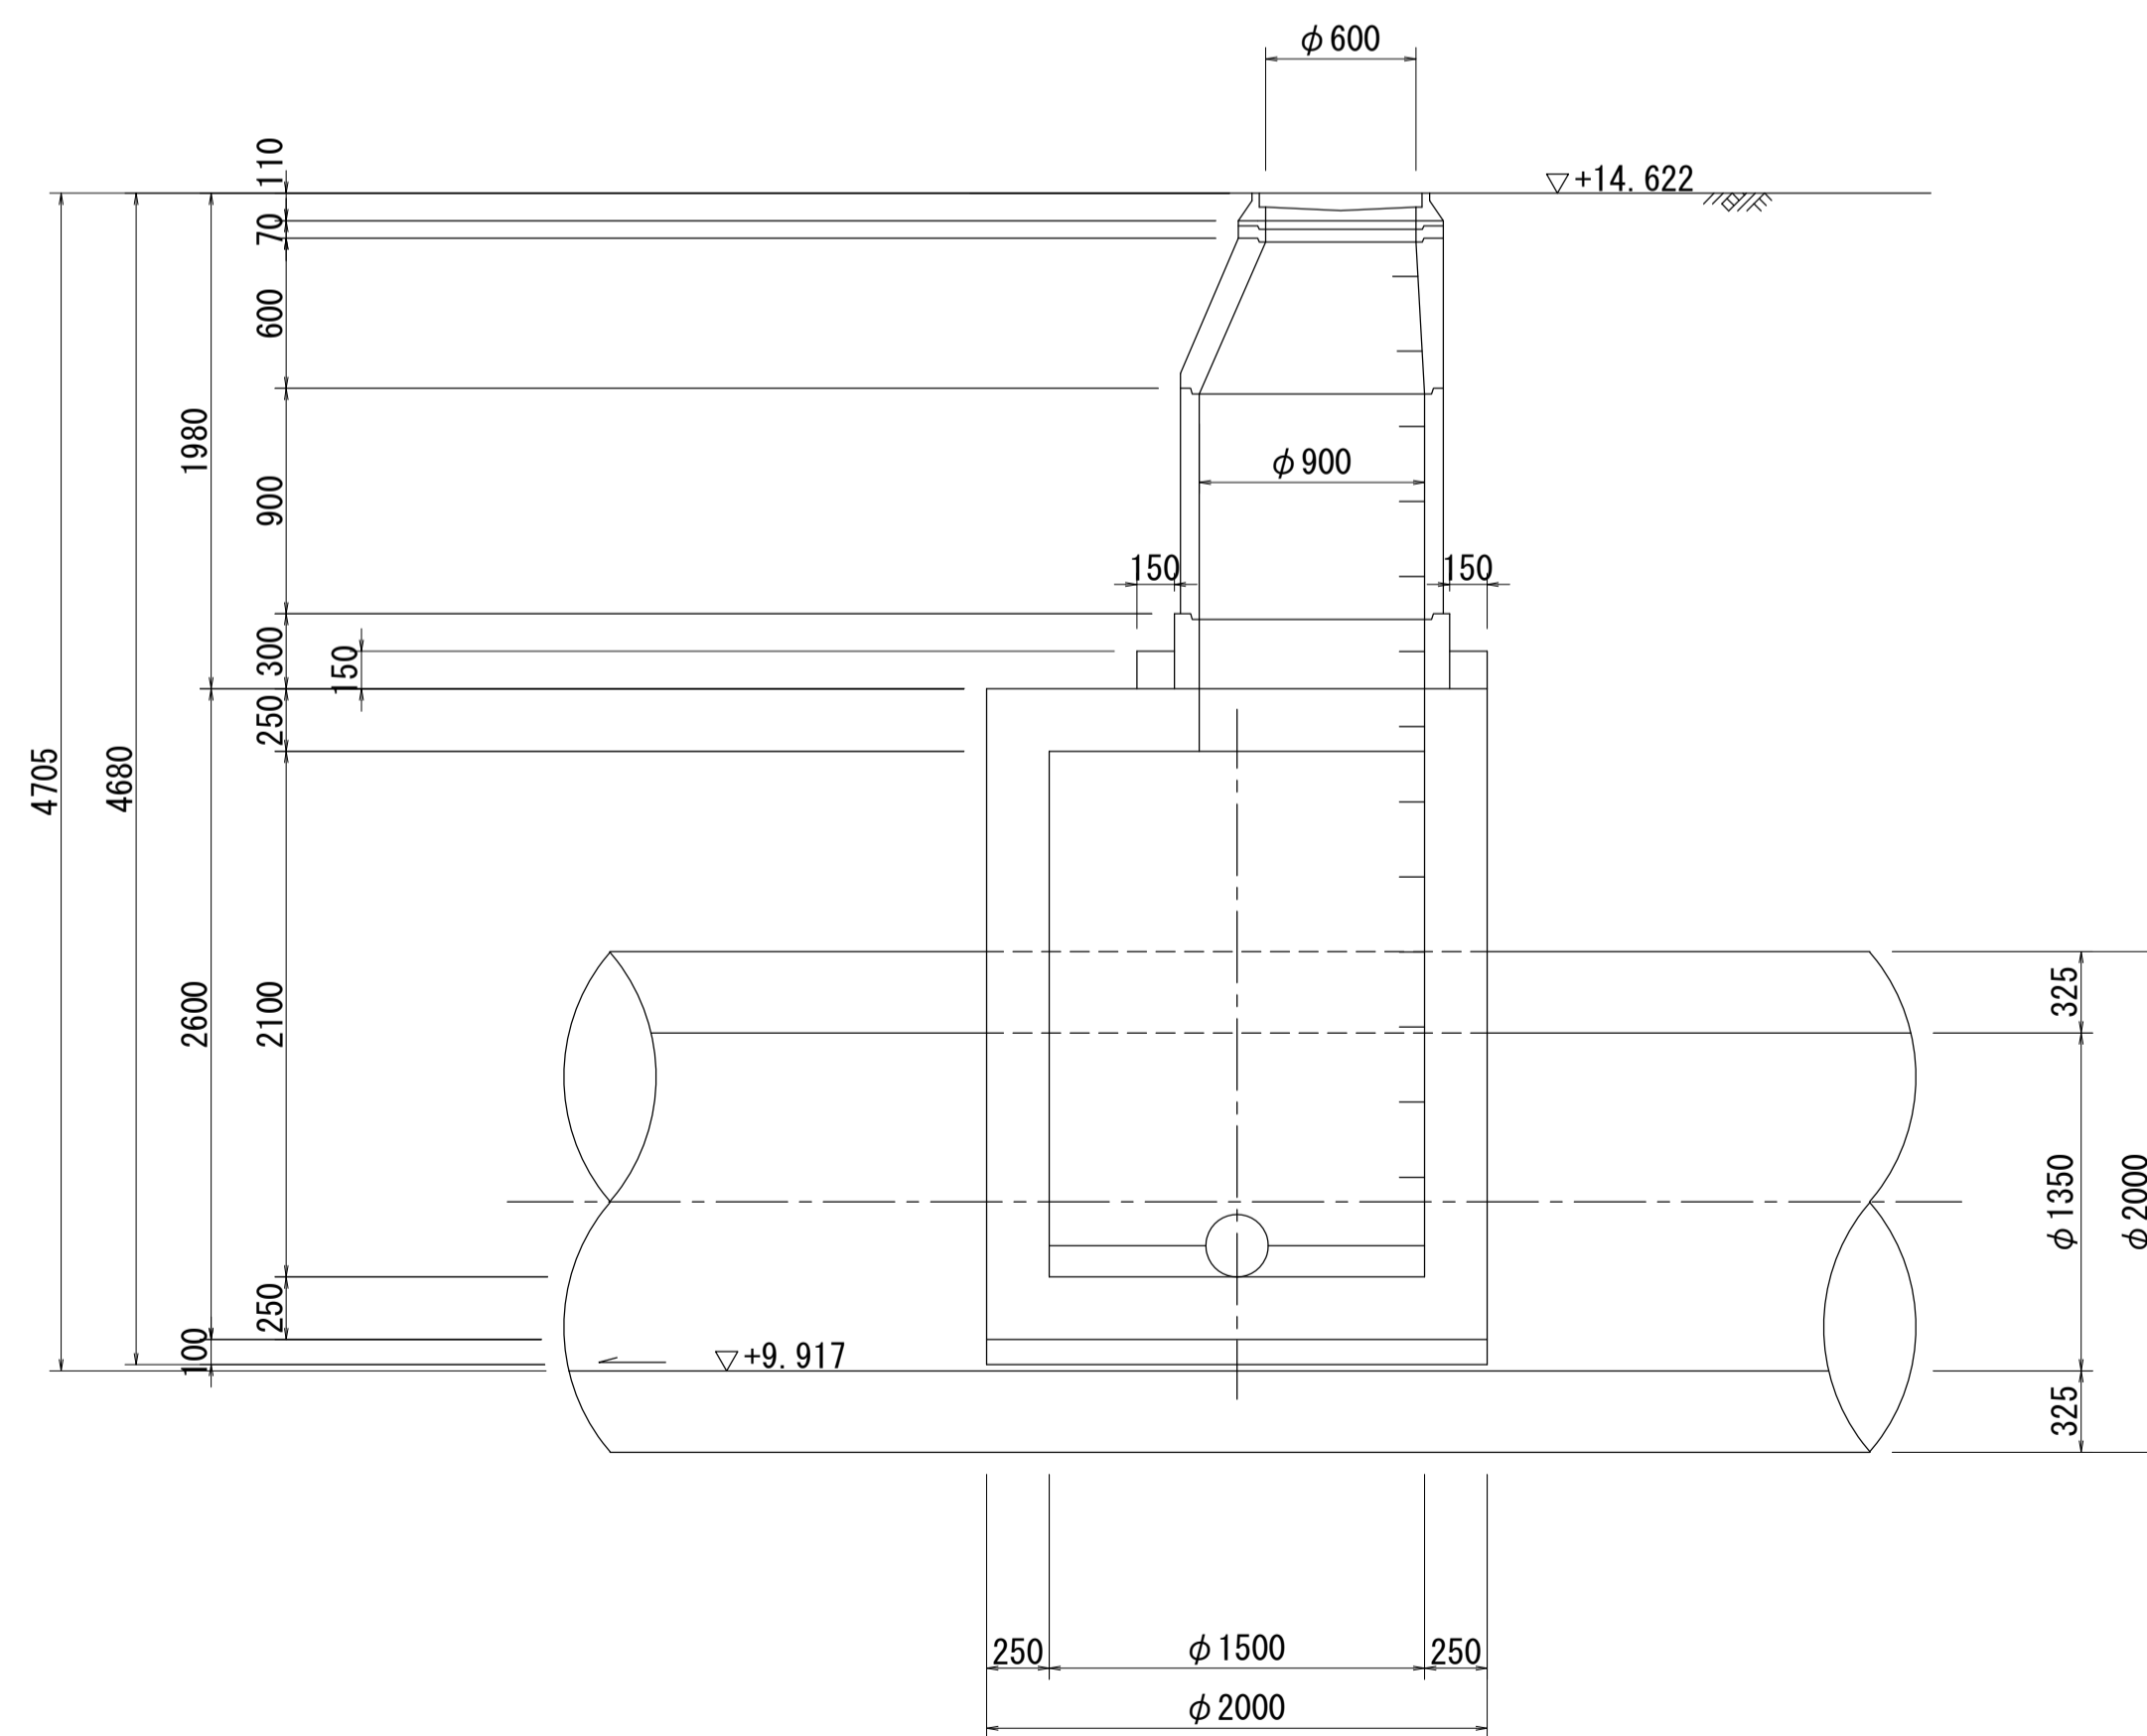



酒匂川流域下水道台帳

マンホール詳細図 (狩川幹線 NO. 12)

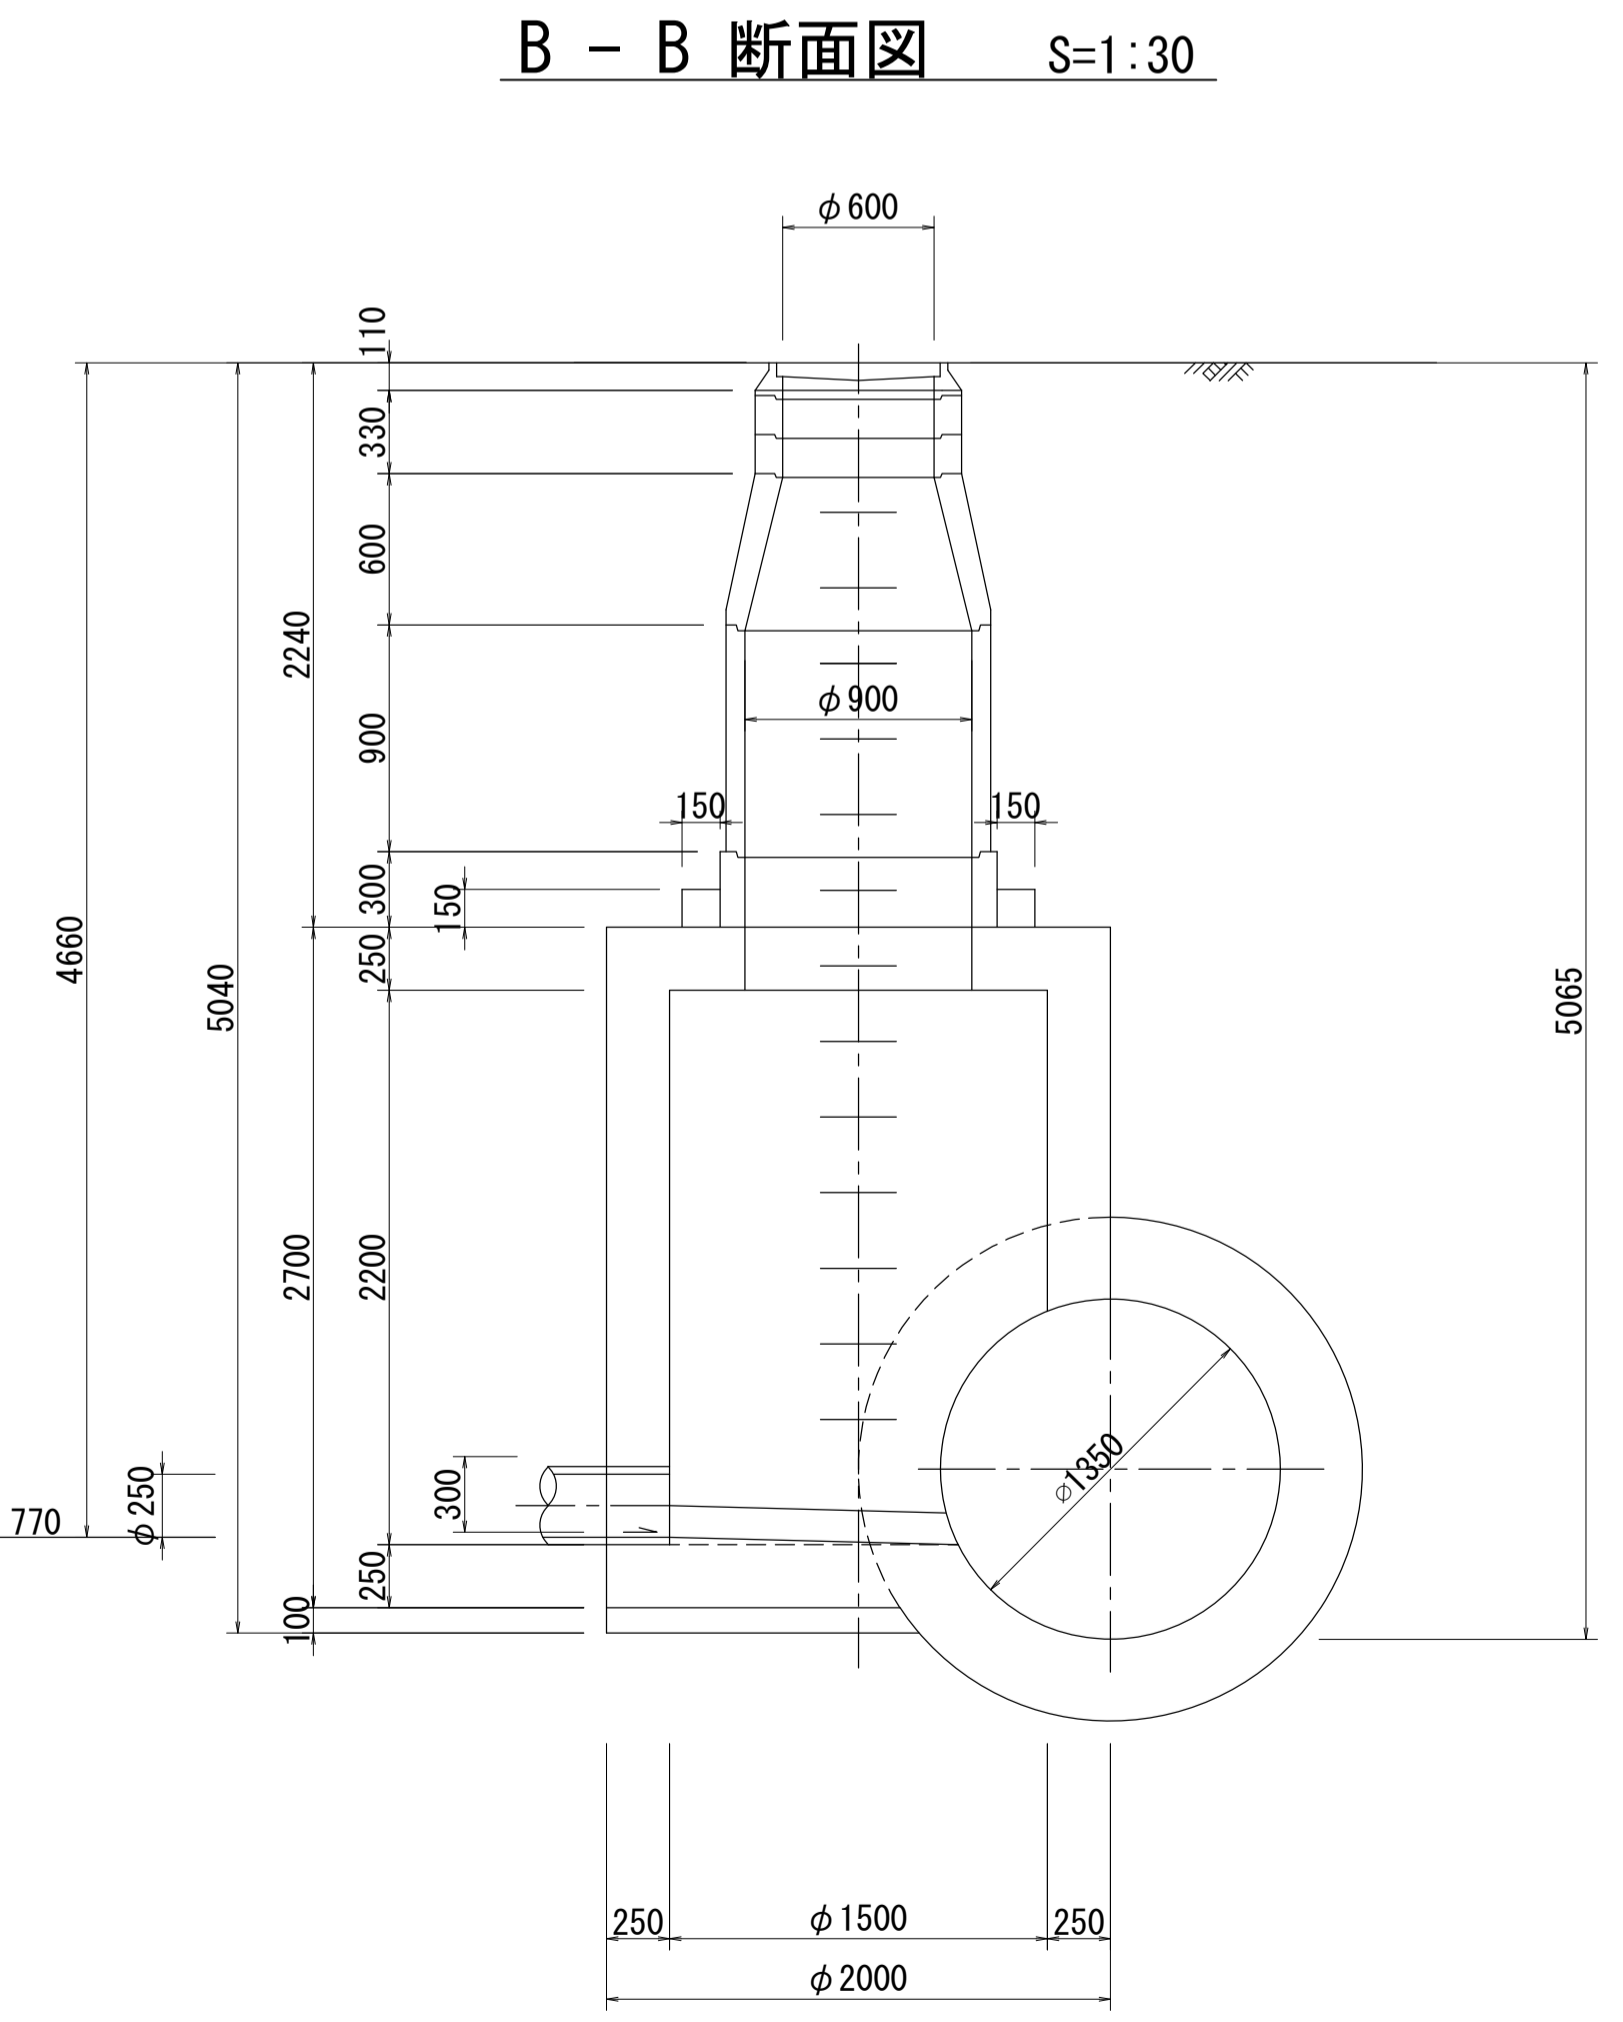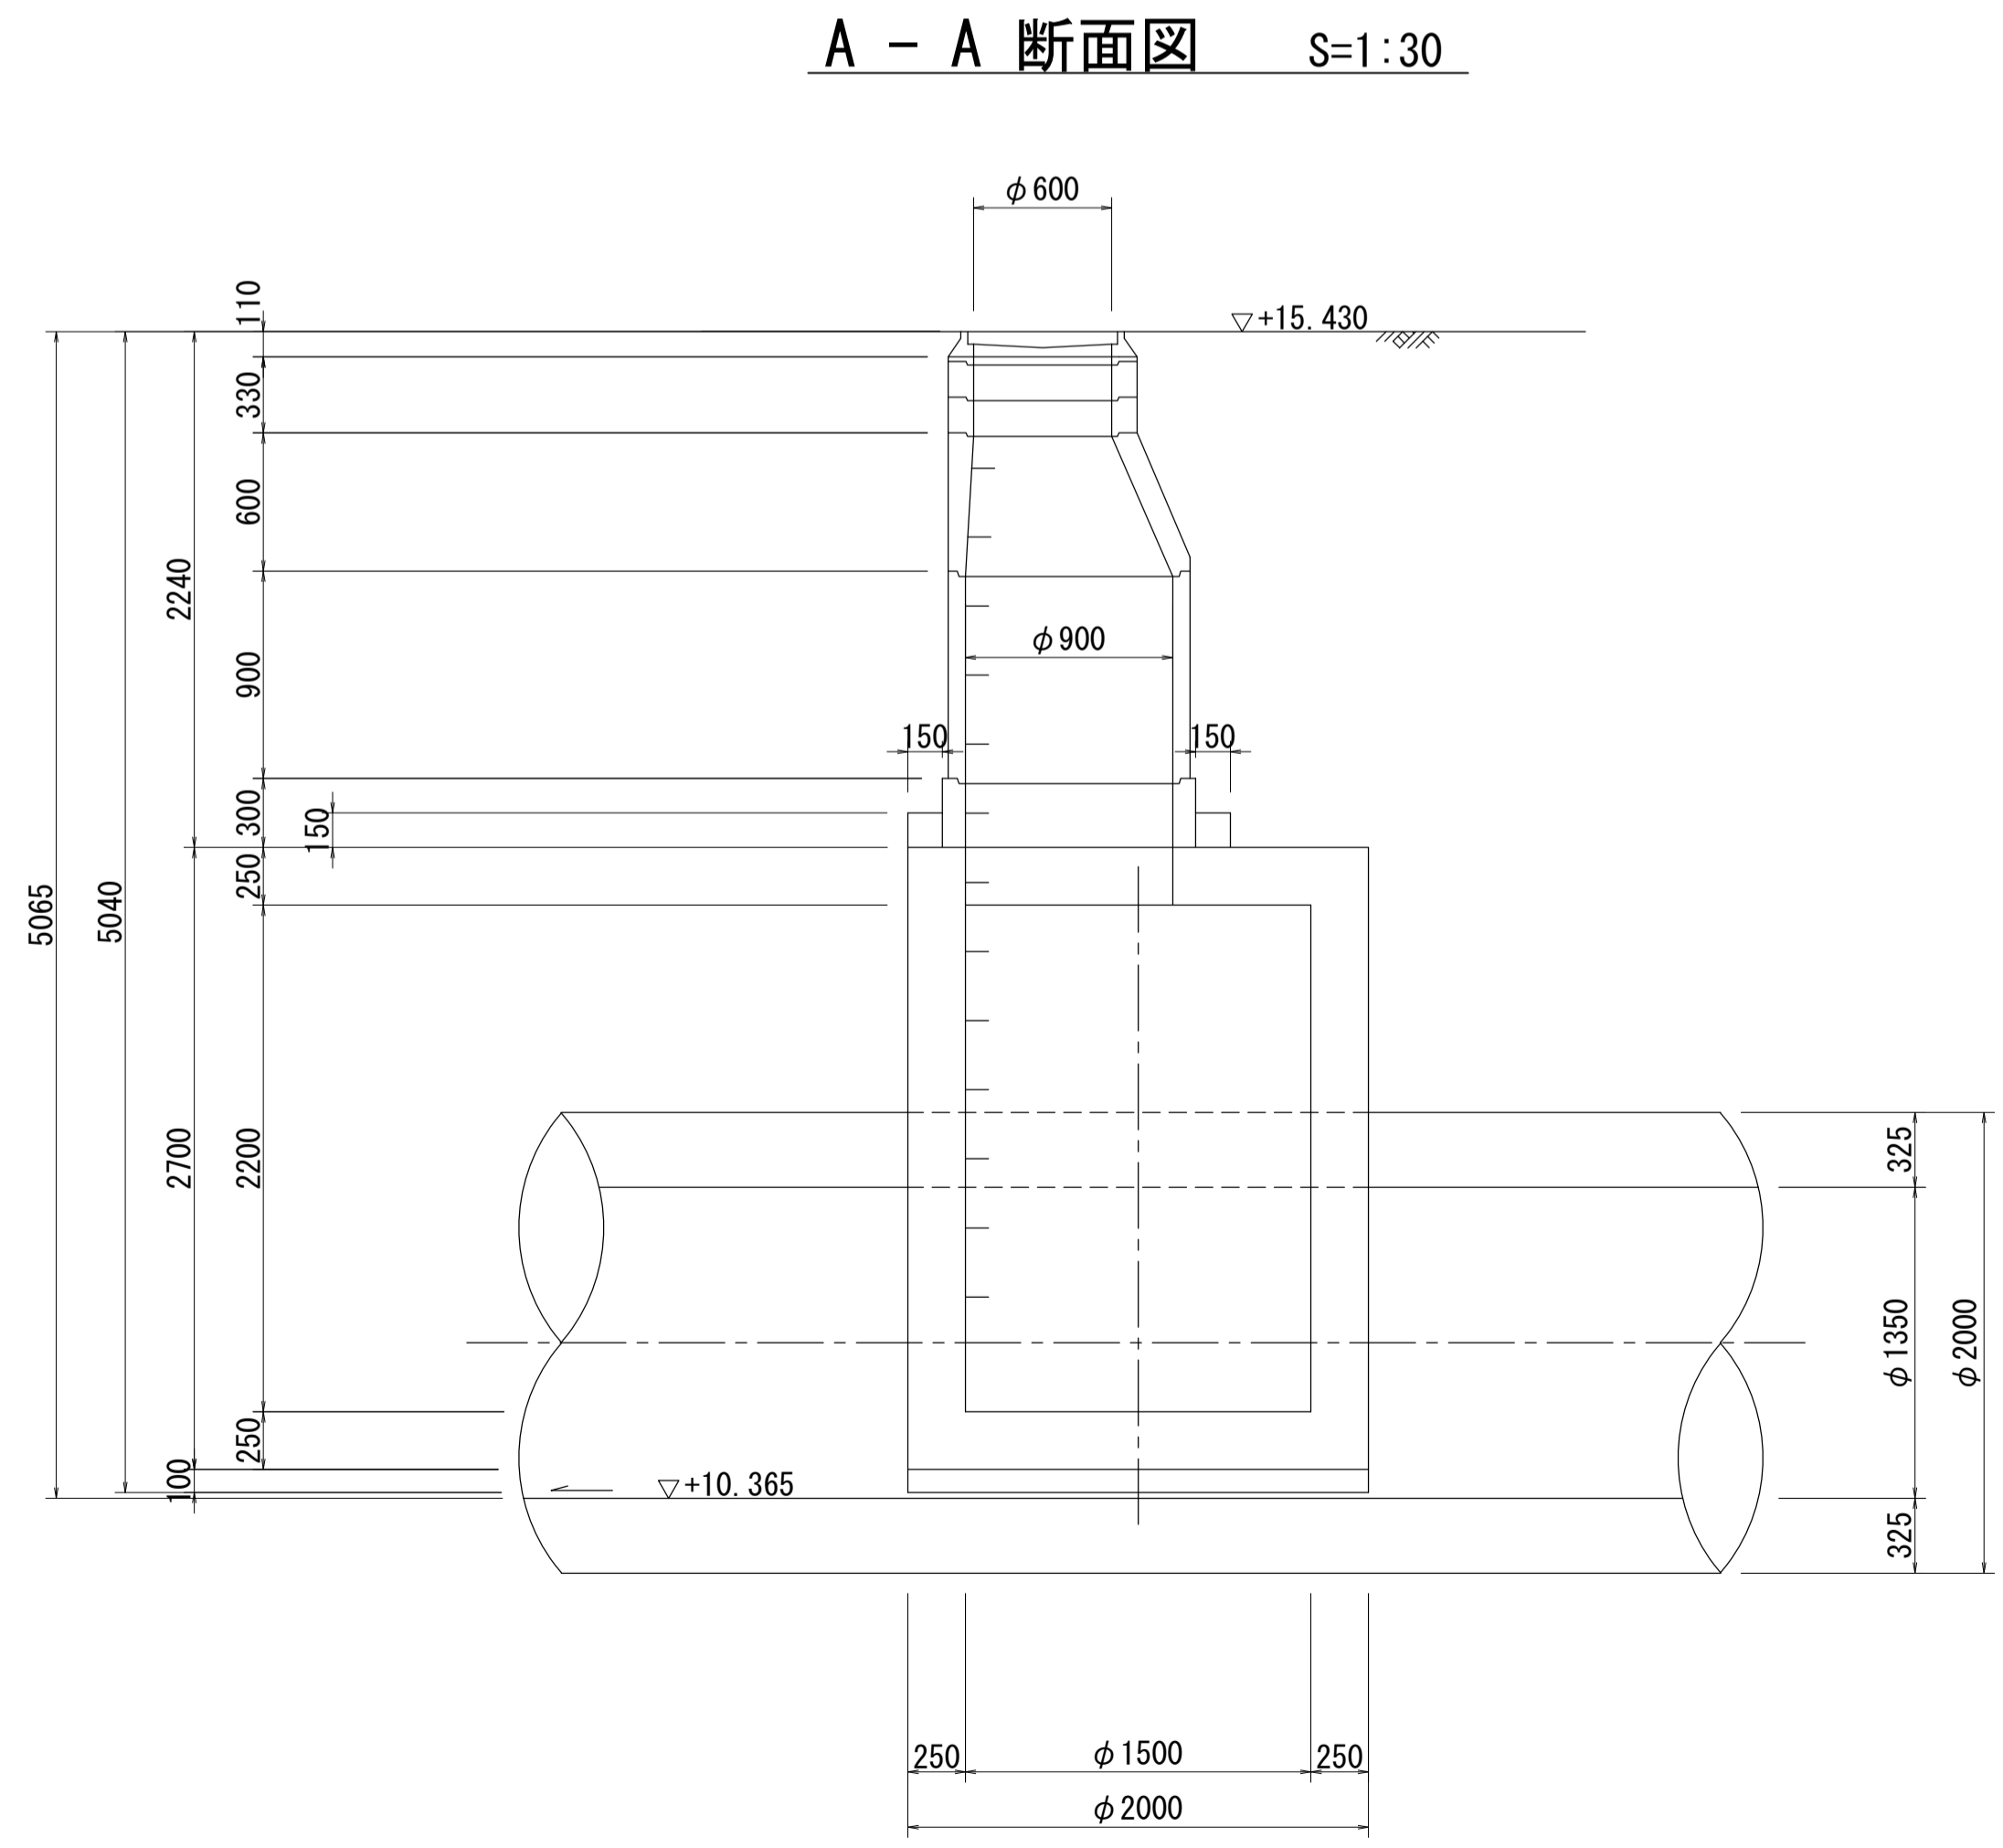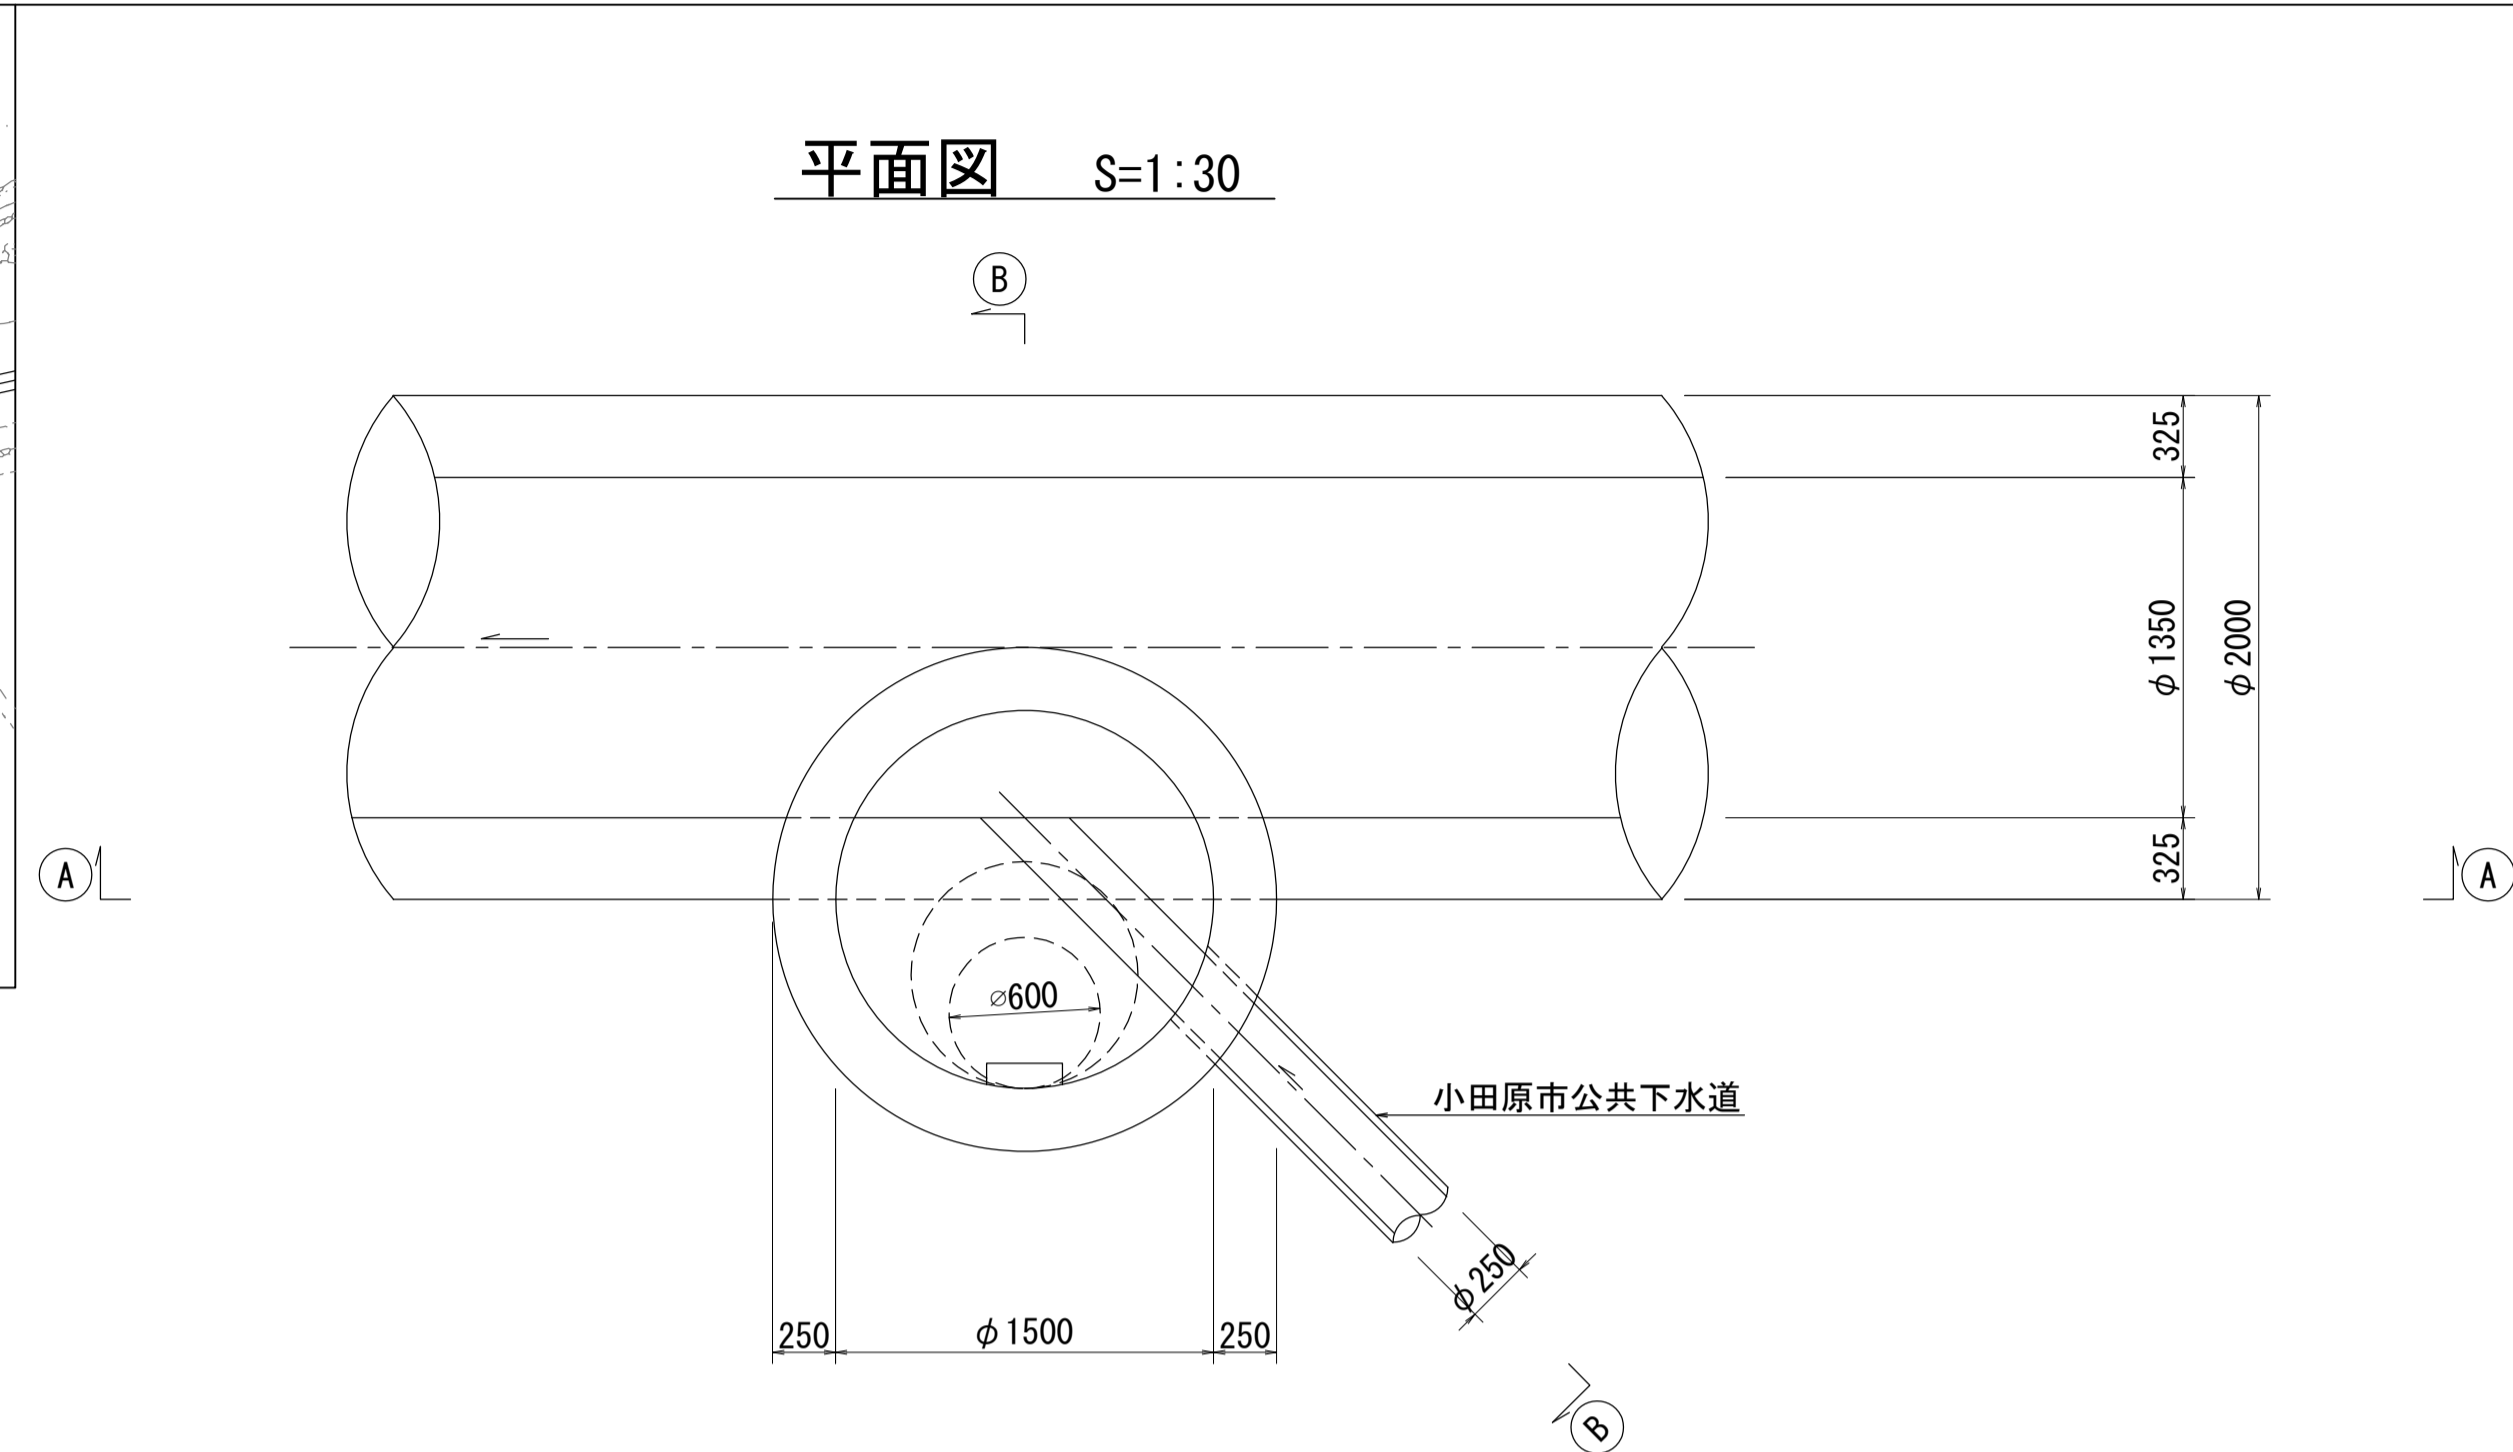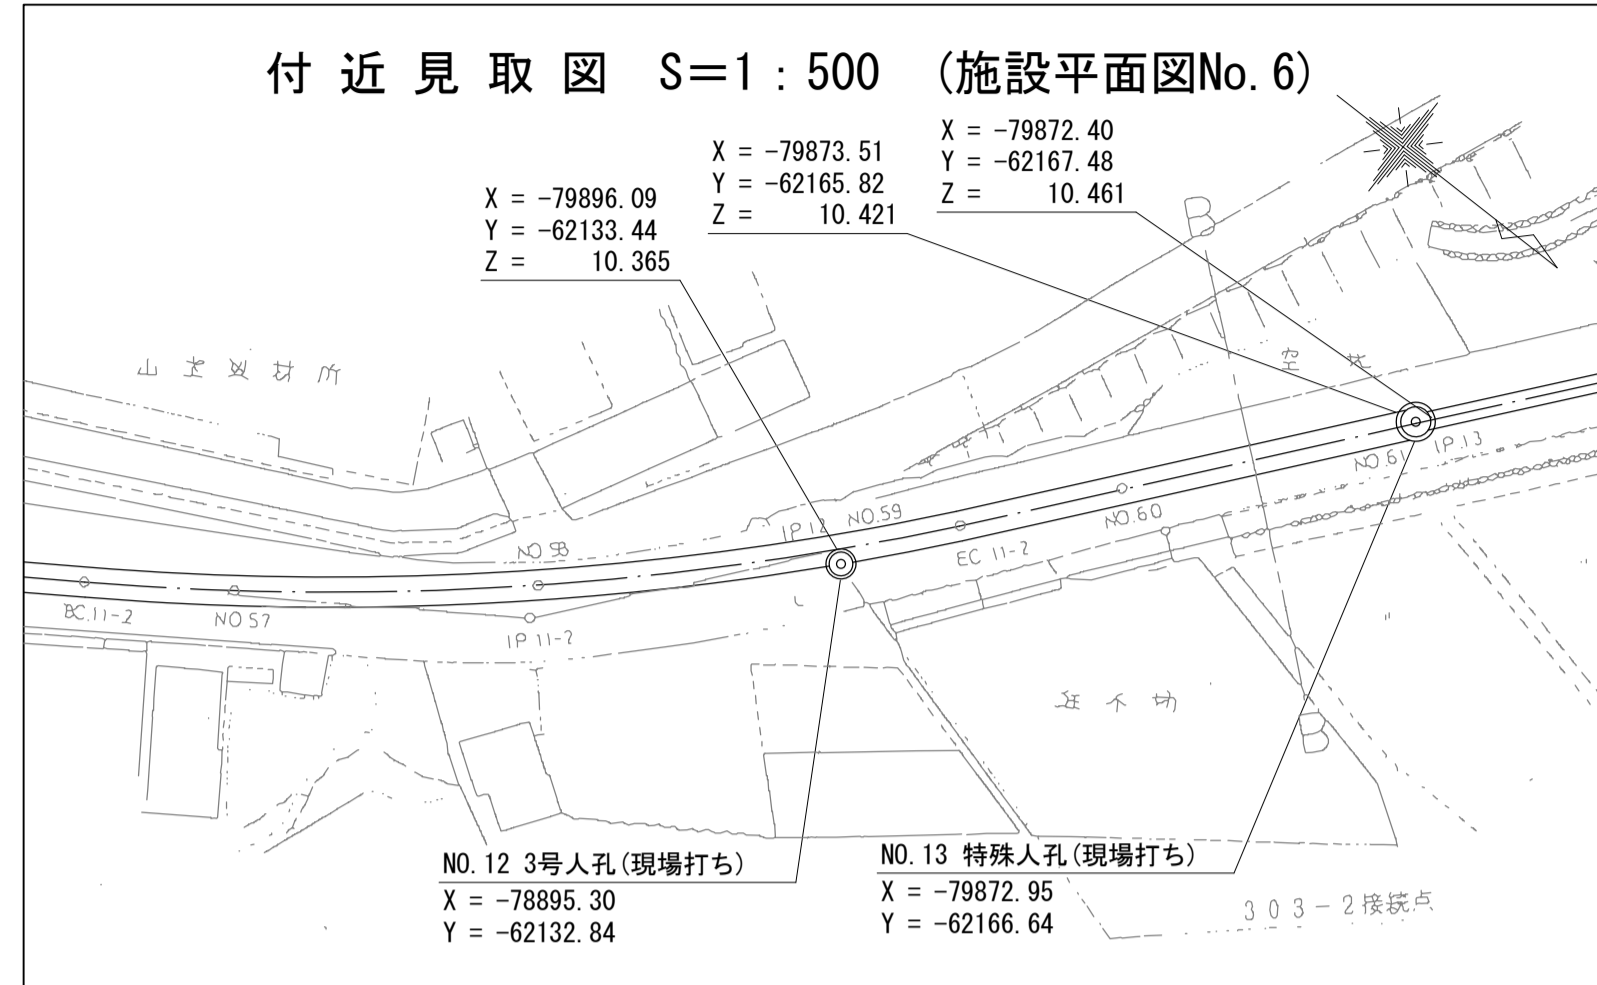


酒匂川流域下水道台帳

マンホール詳細図 (狩川幹線 NO. 13)

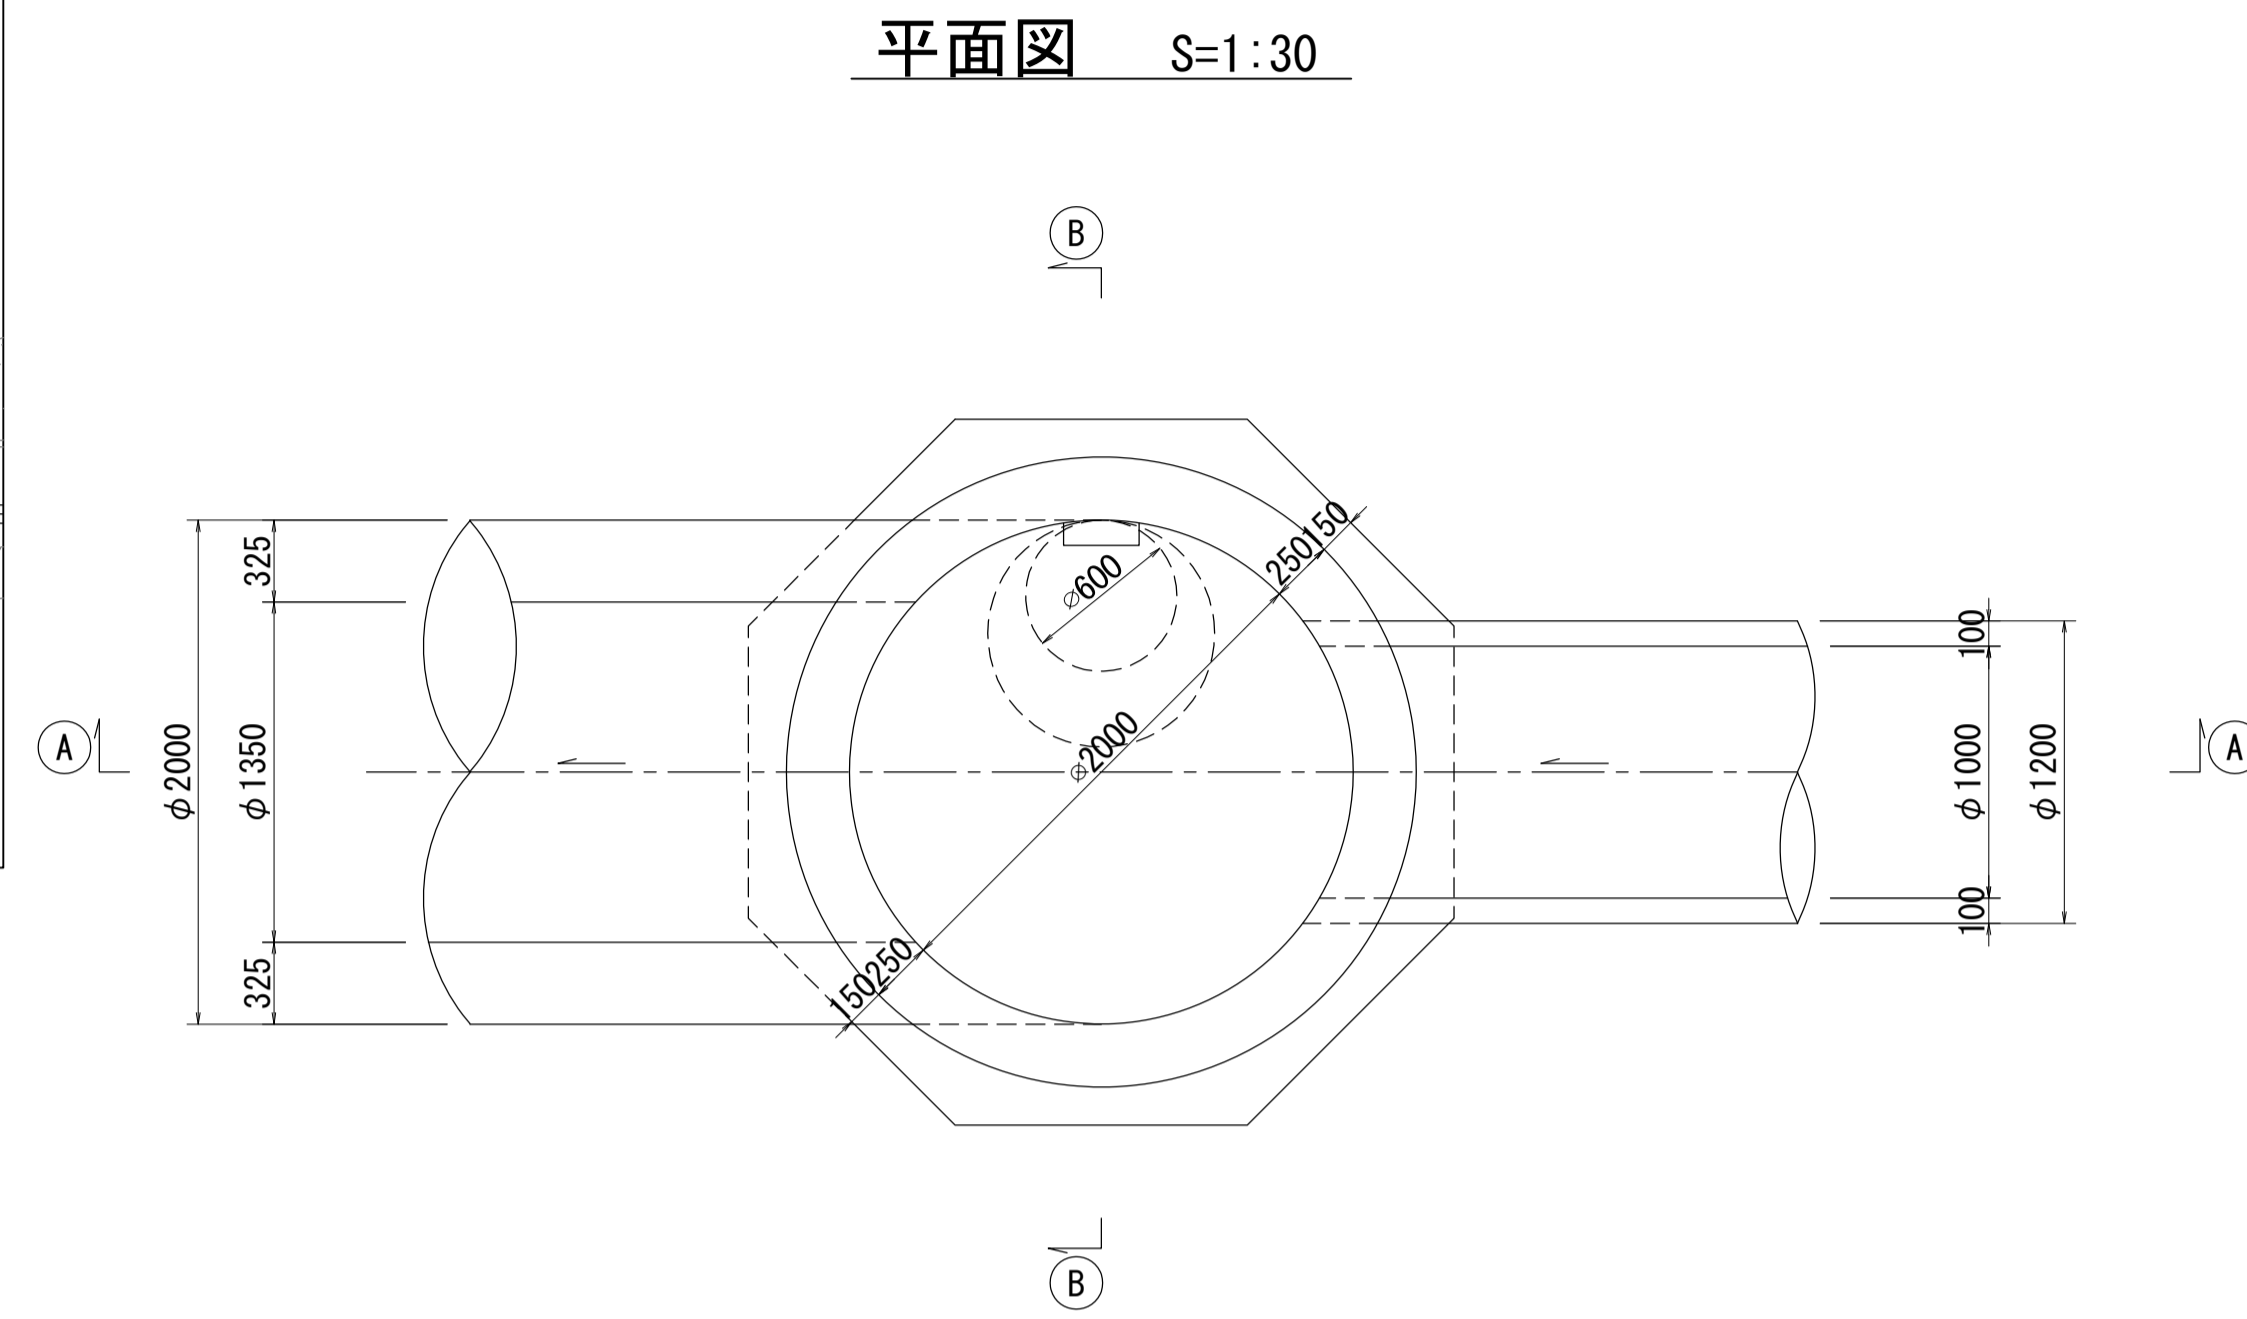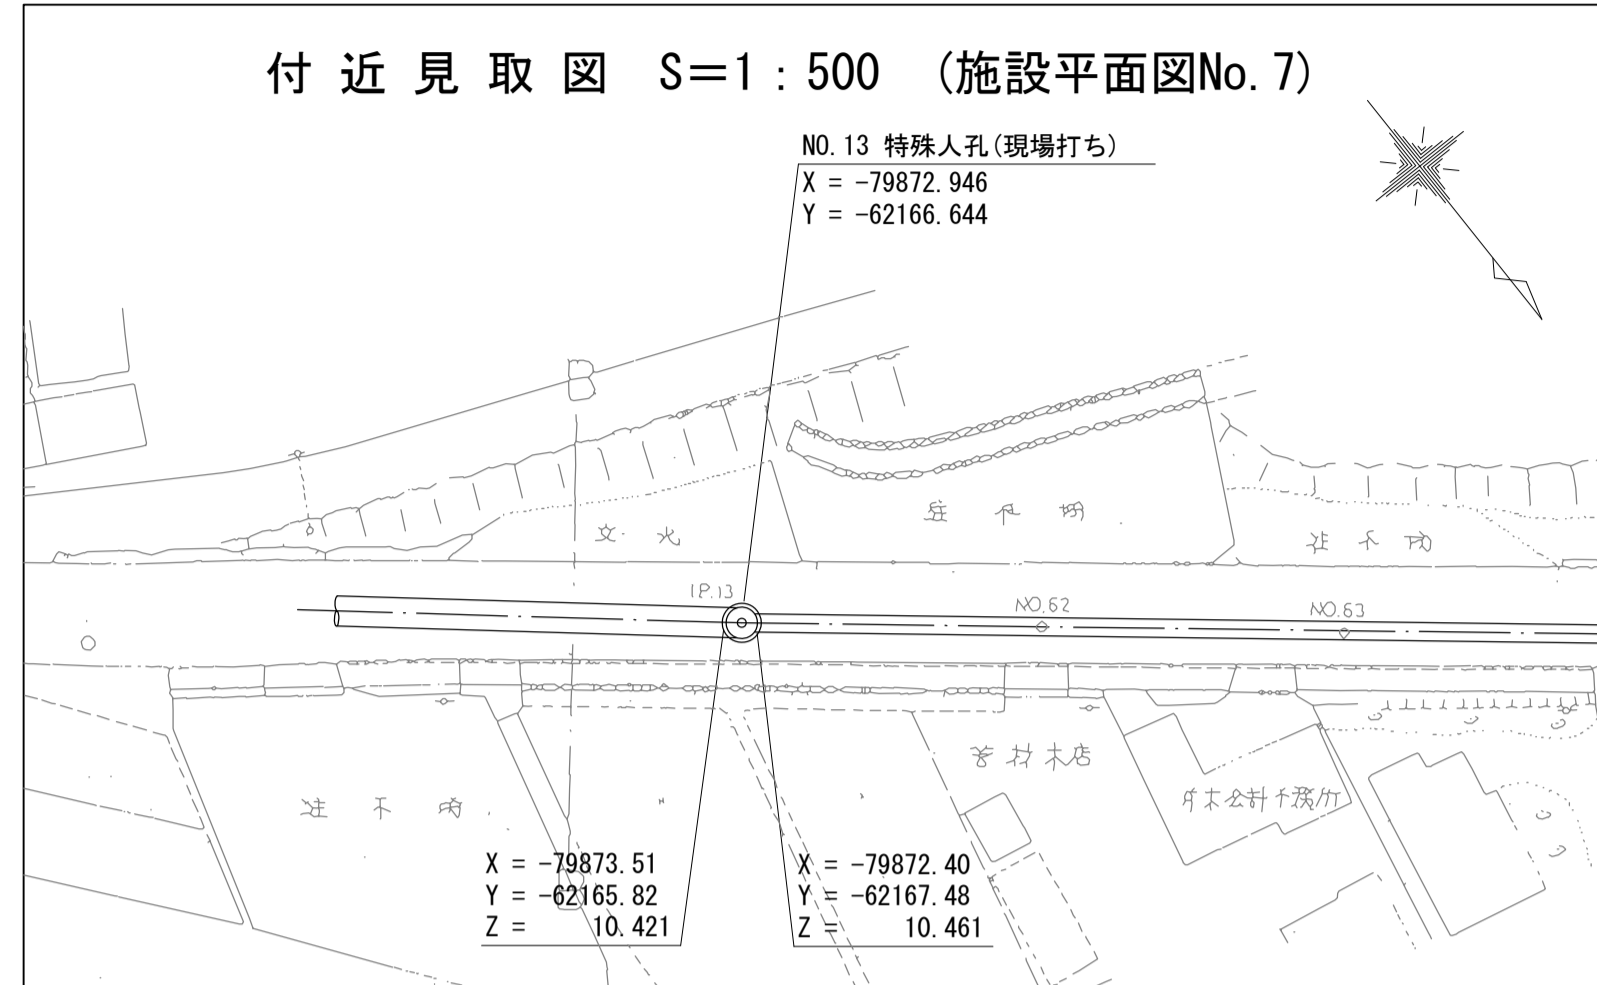

A - A 断面図 S=1:30

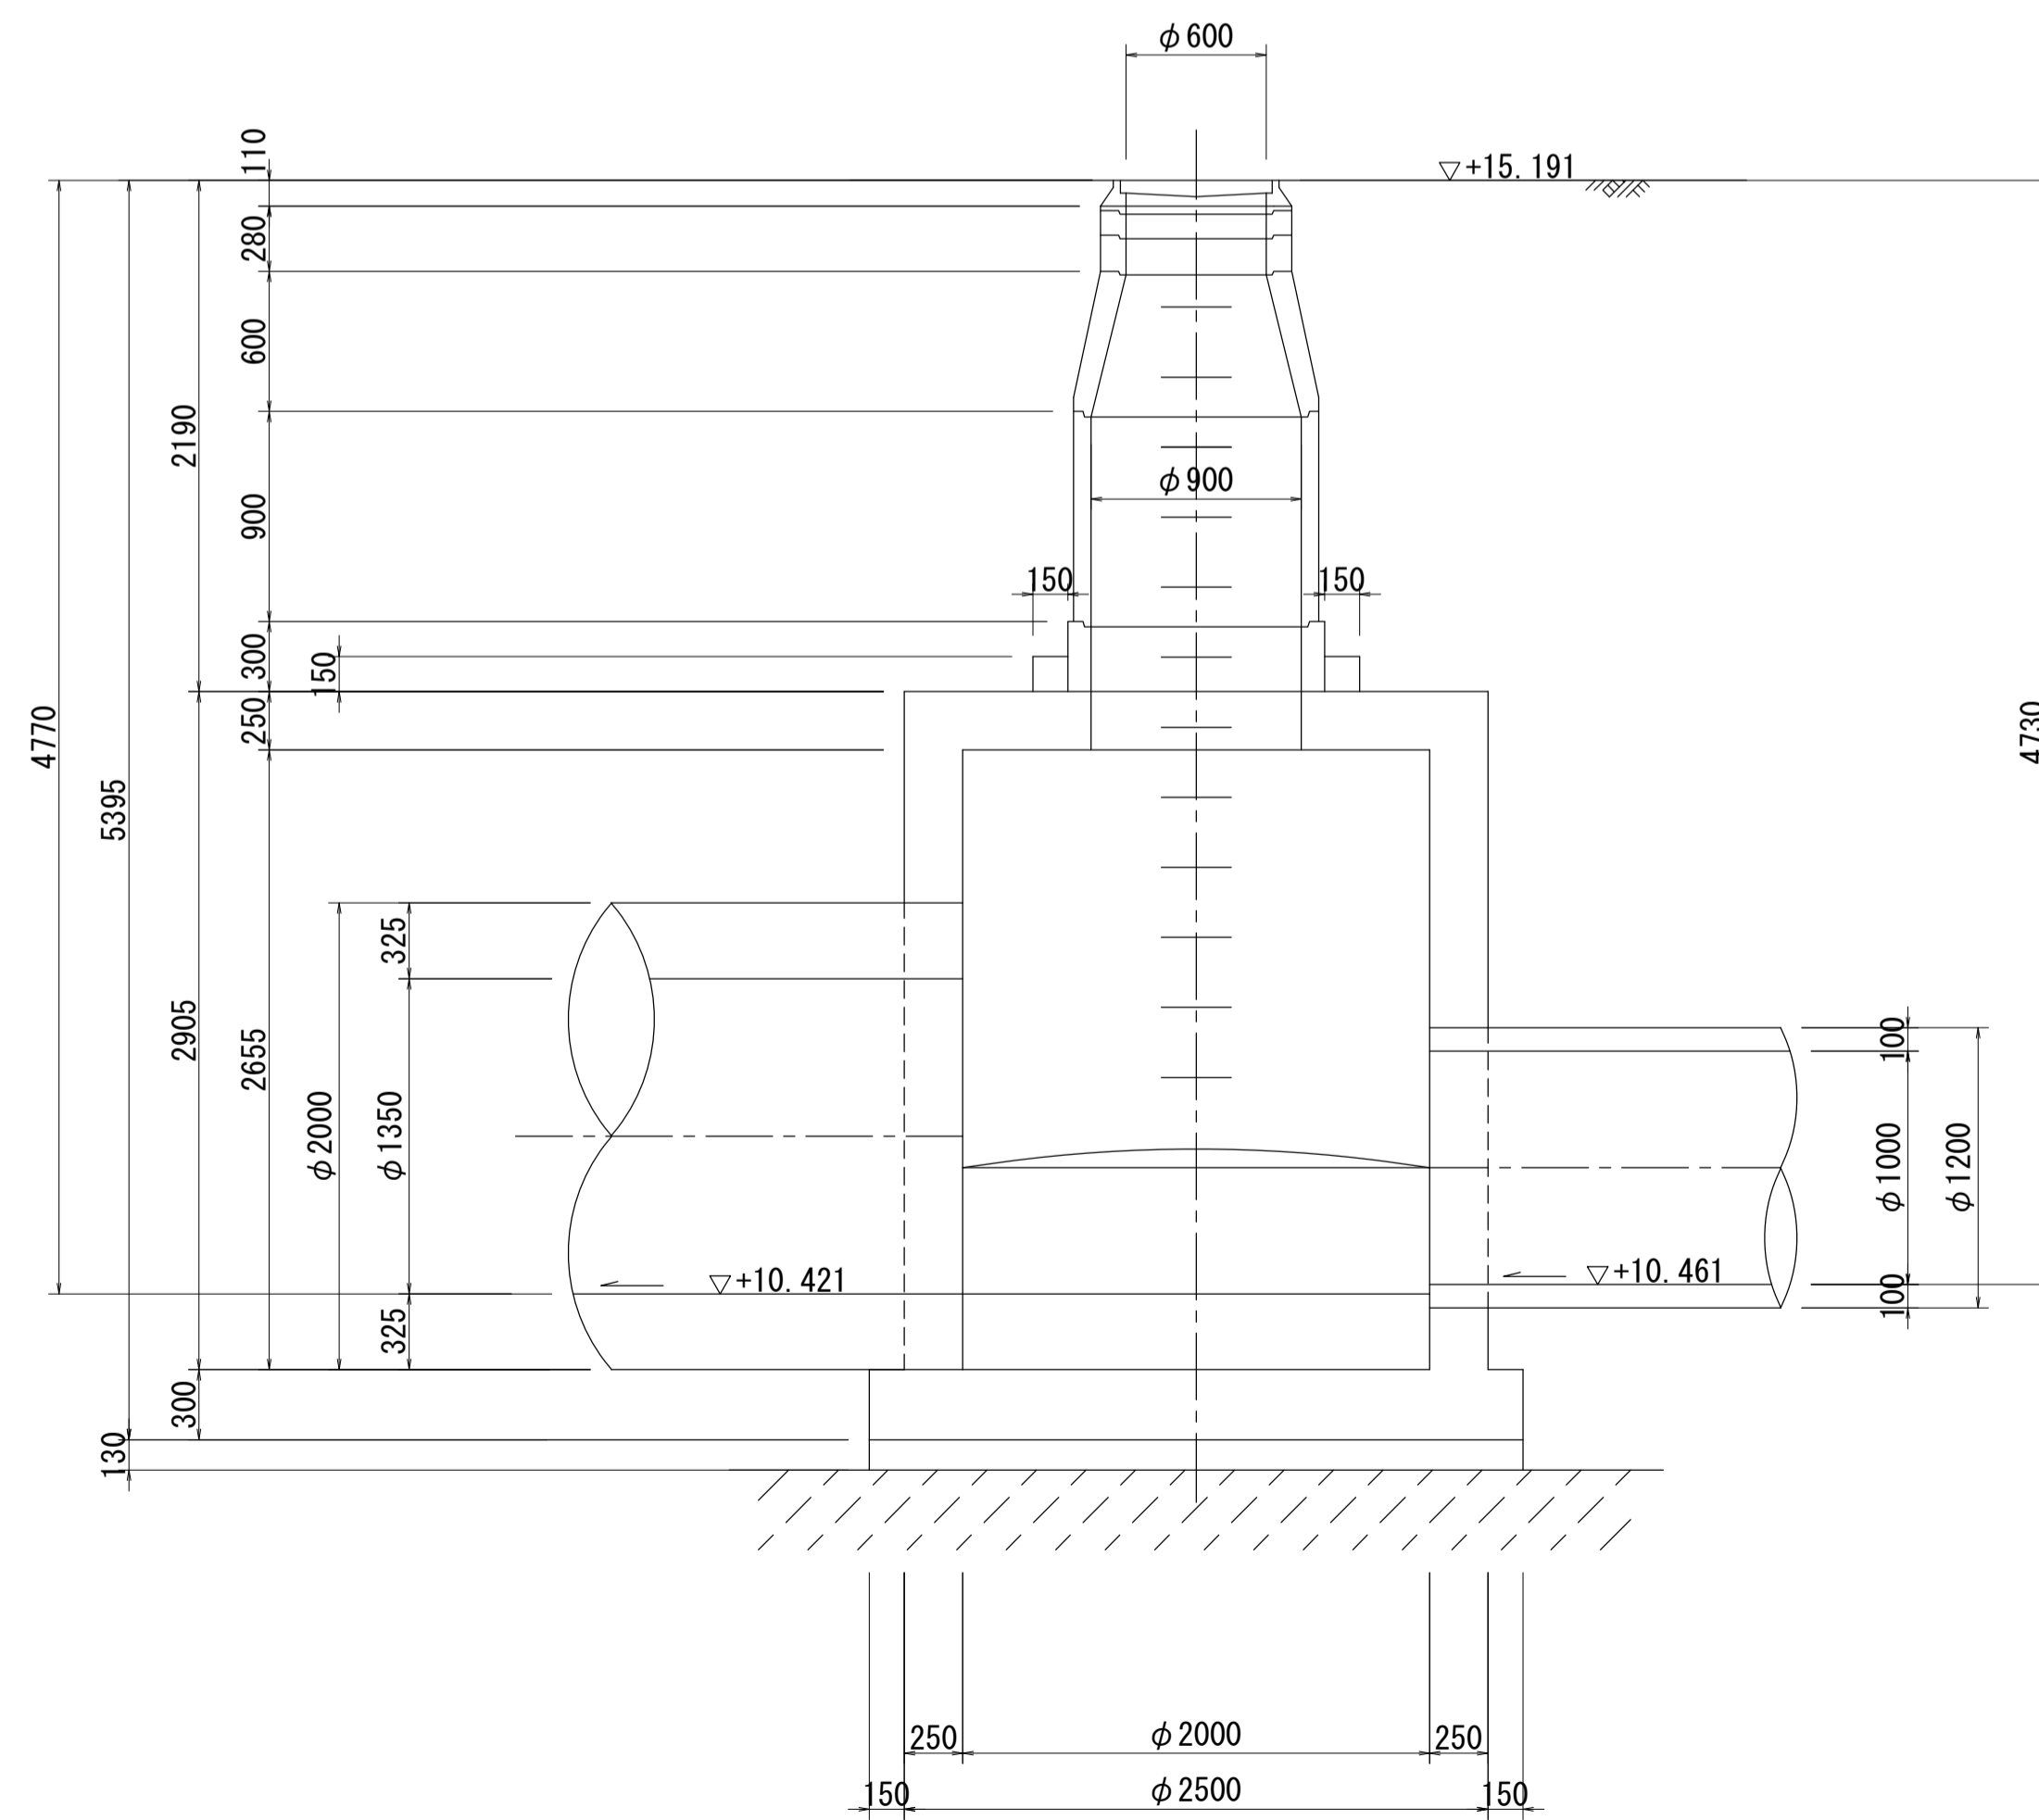

B - B 断面図 S=1:30

