

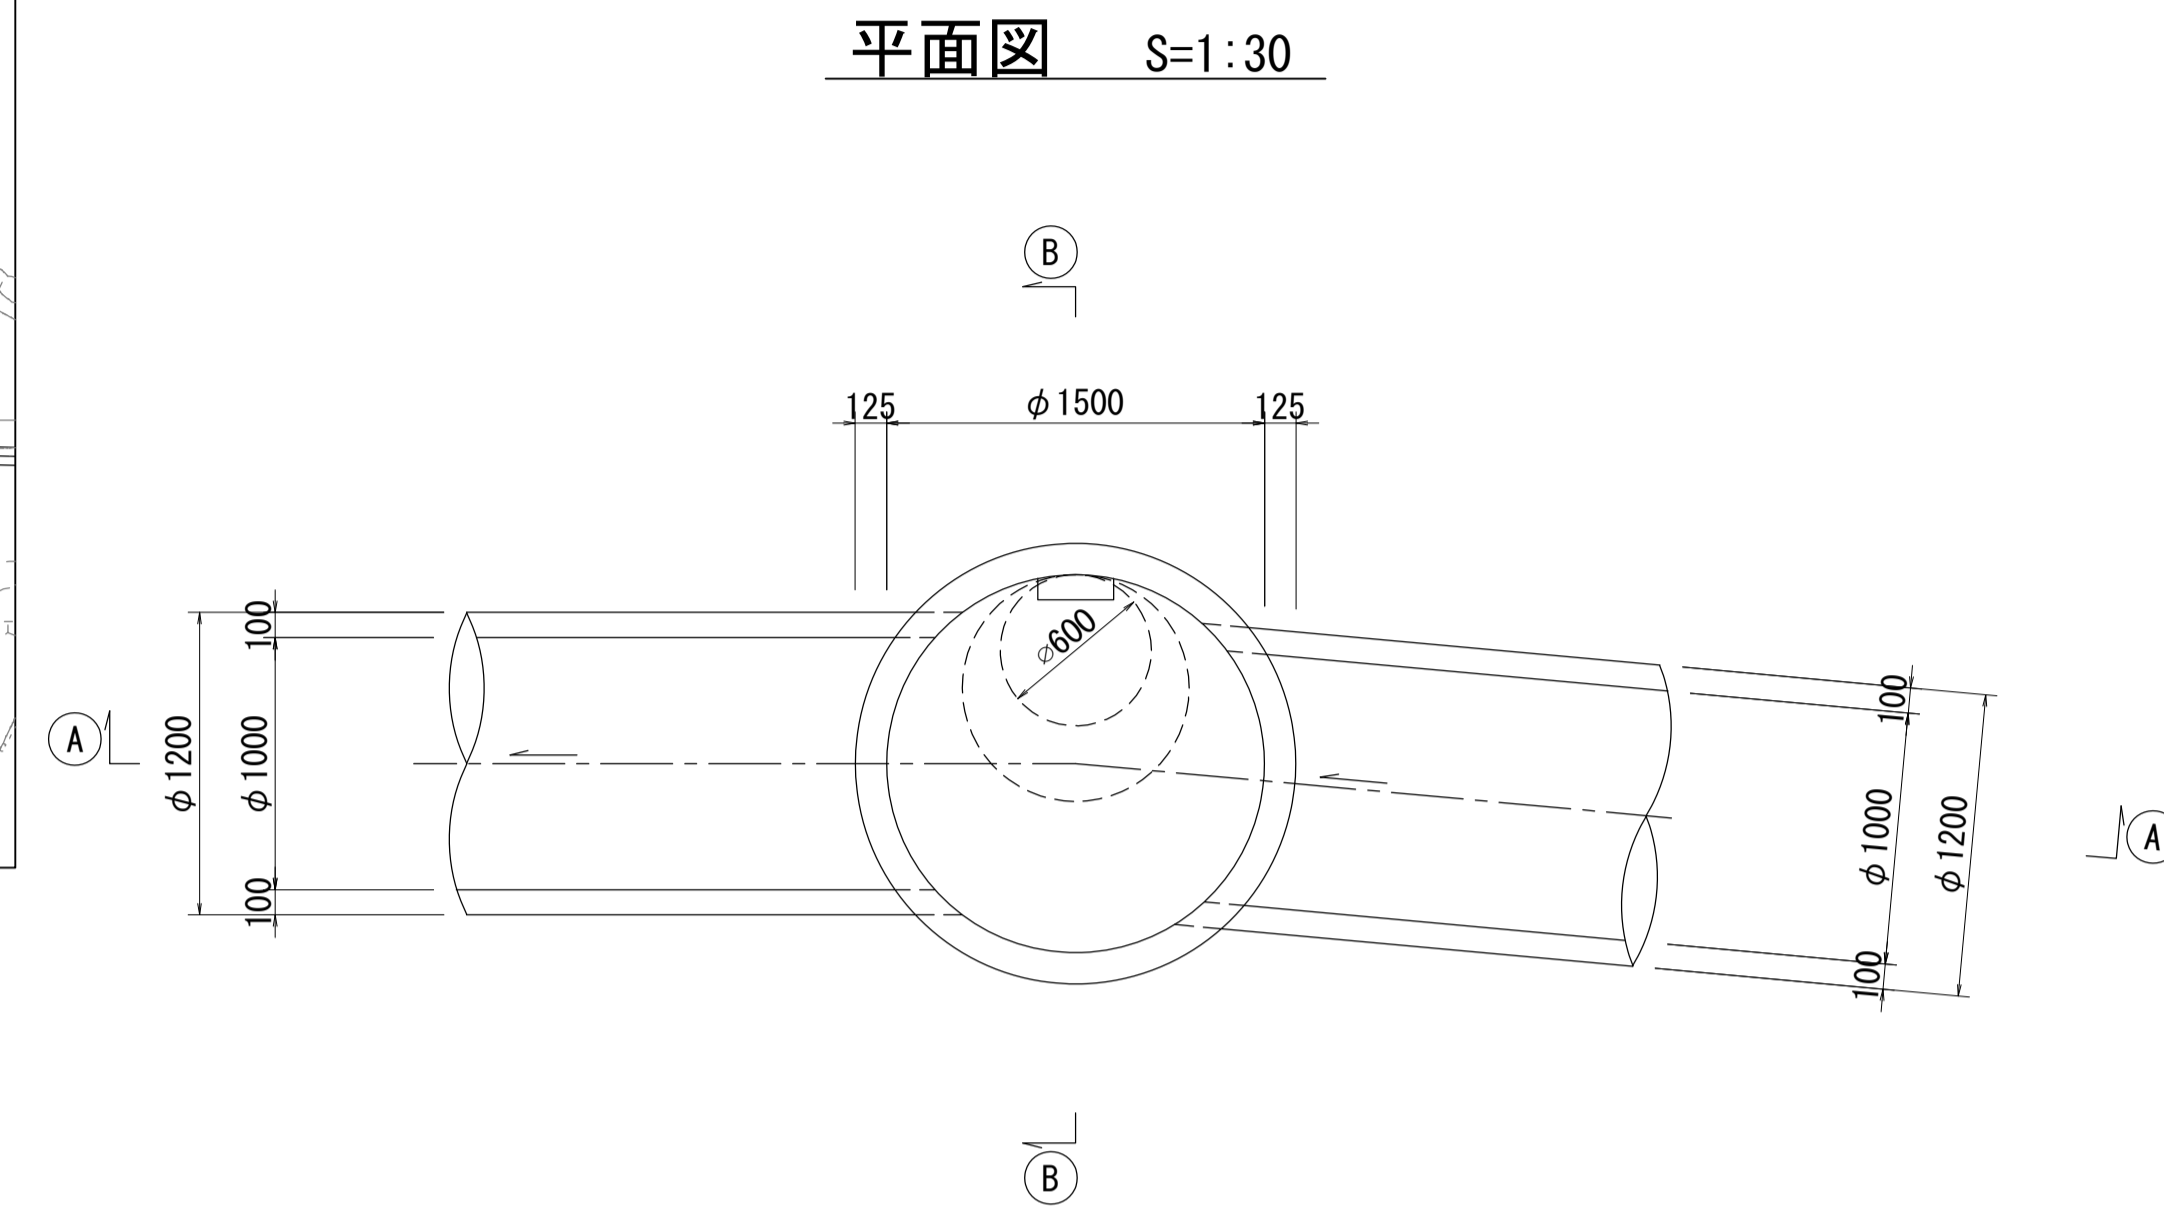


# 酒匂川流域下水道台帳


## マンホール詳細図 (狩川幹線 NO. 15)

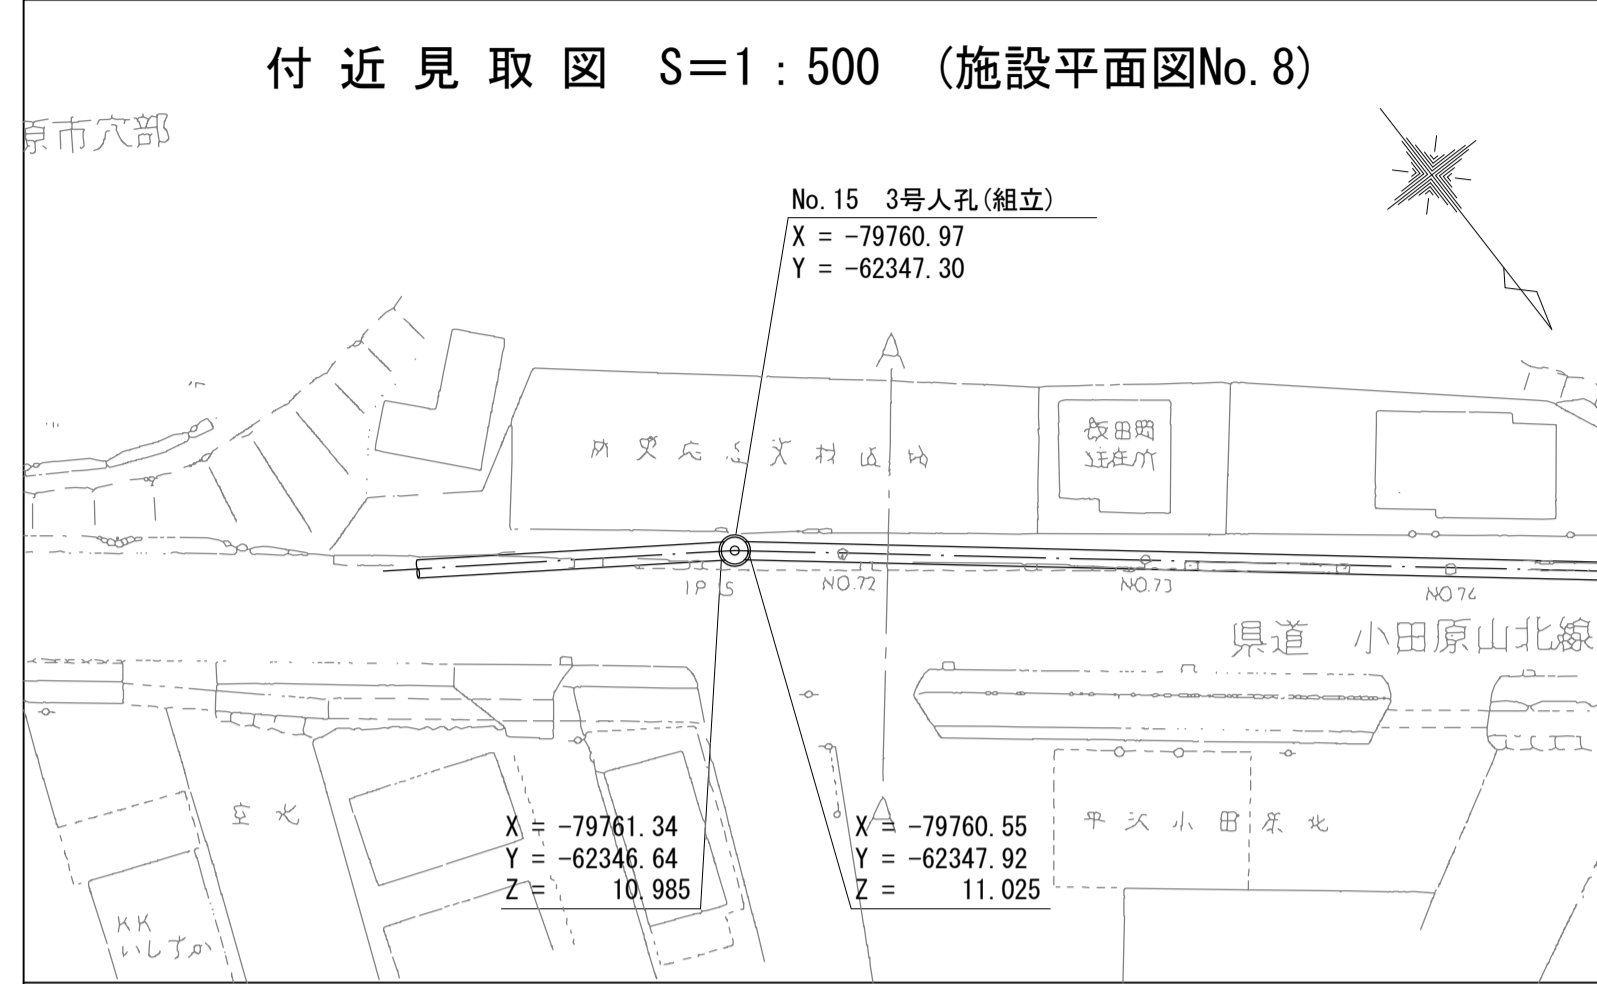

A - A 断面図 S=1:30




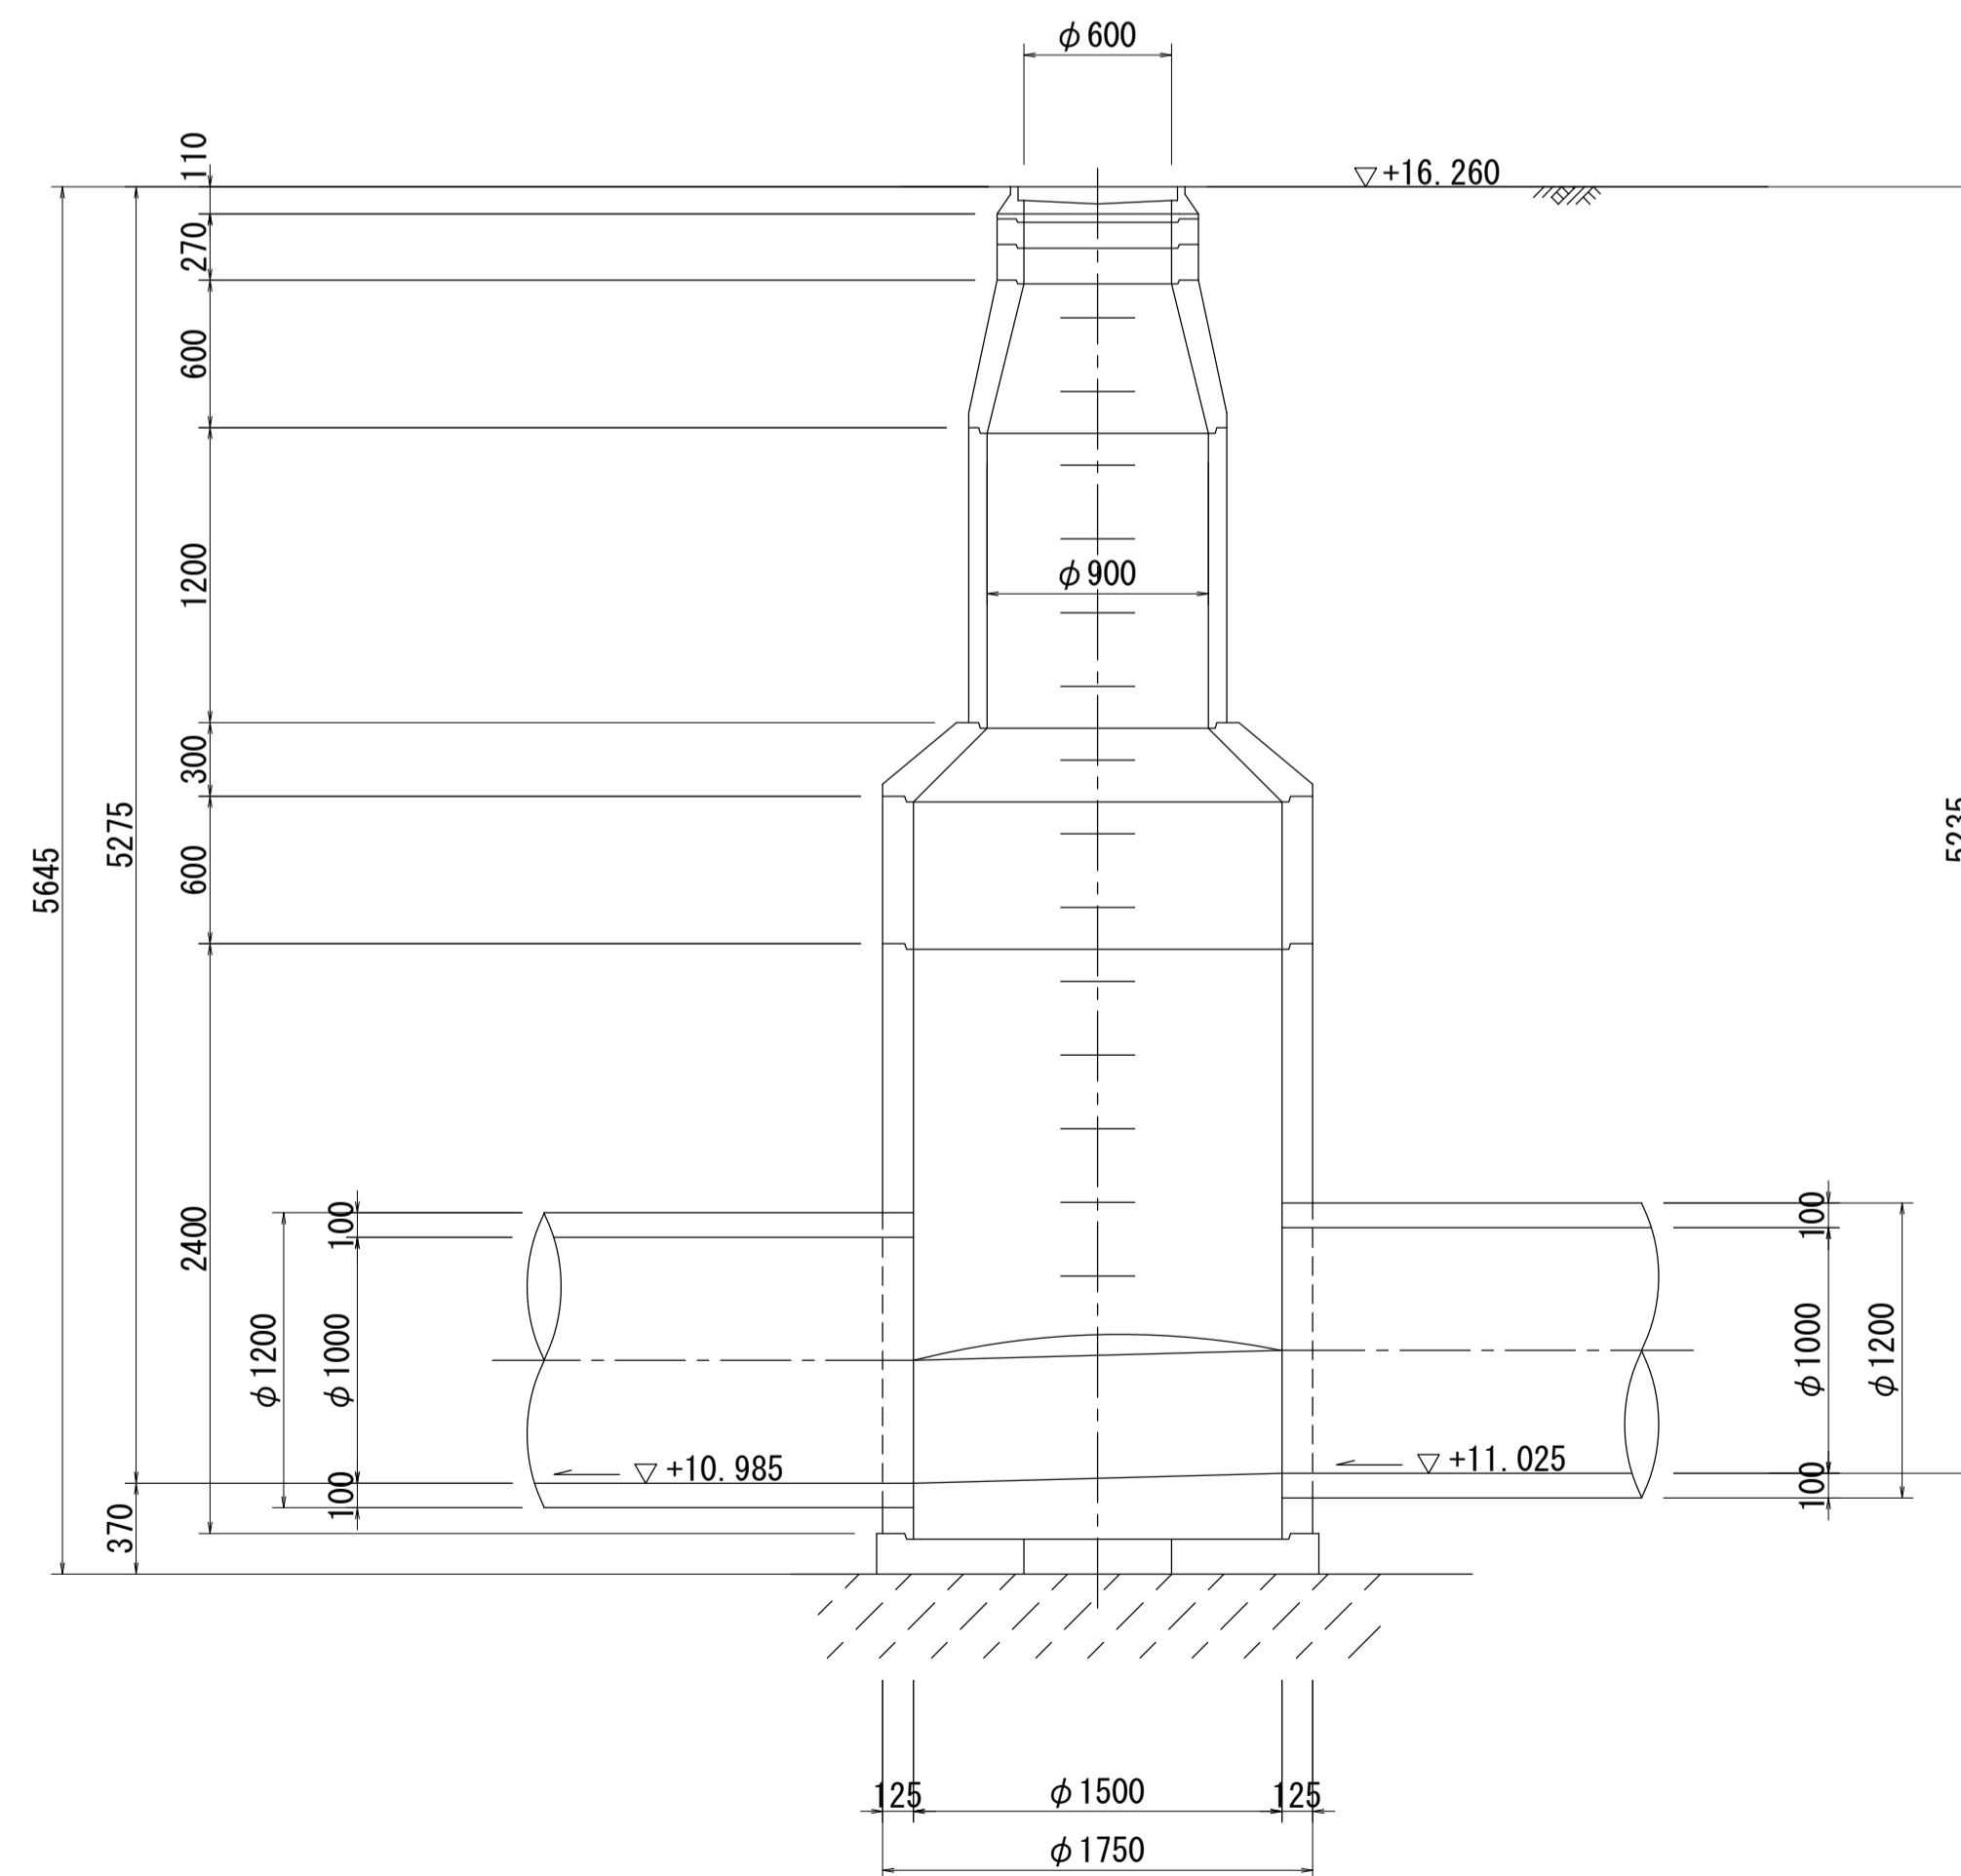


B - B 断面図 S=1:30

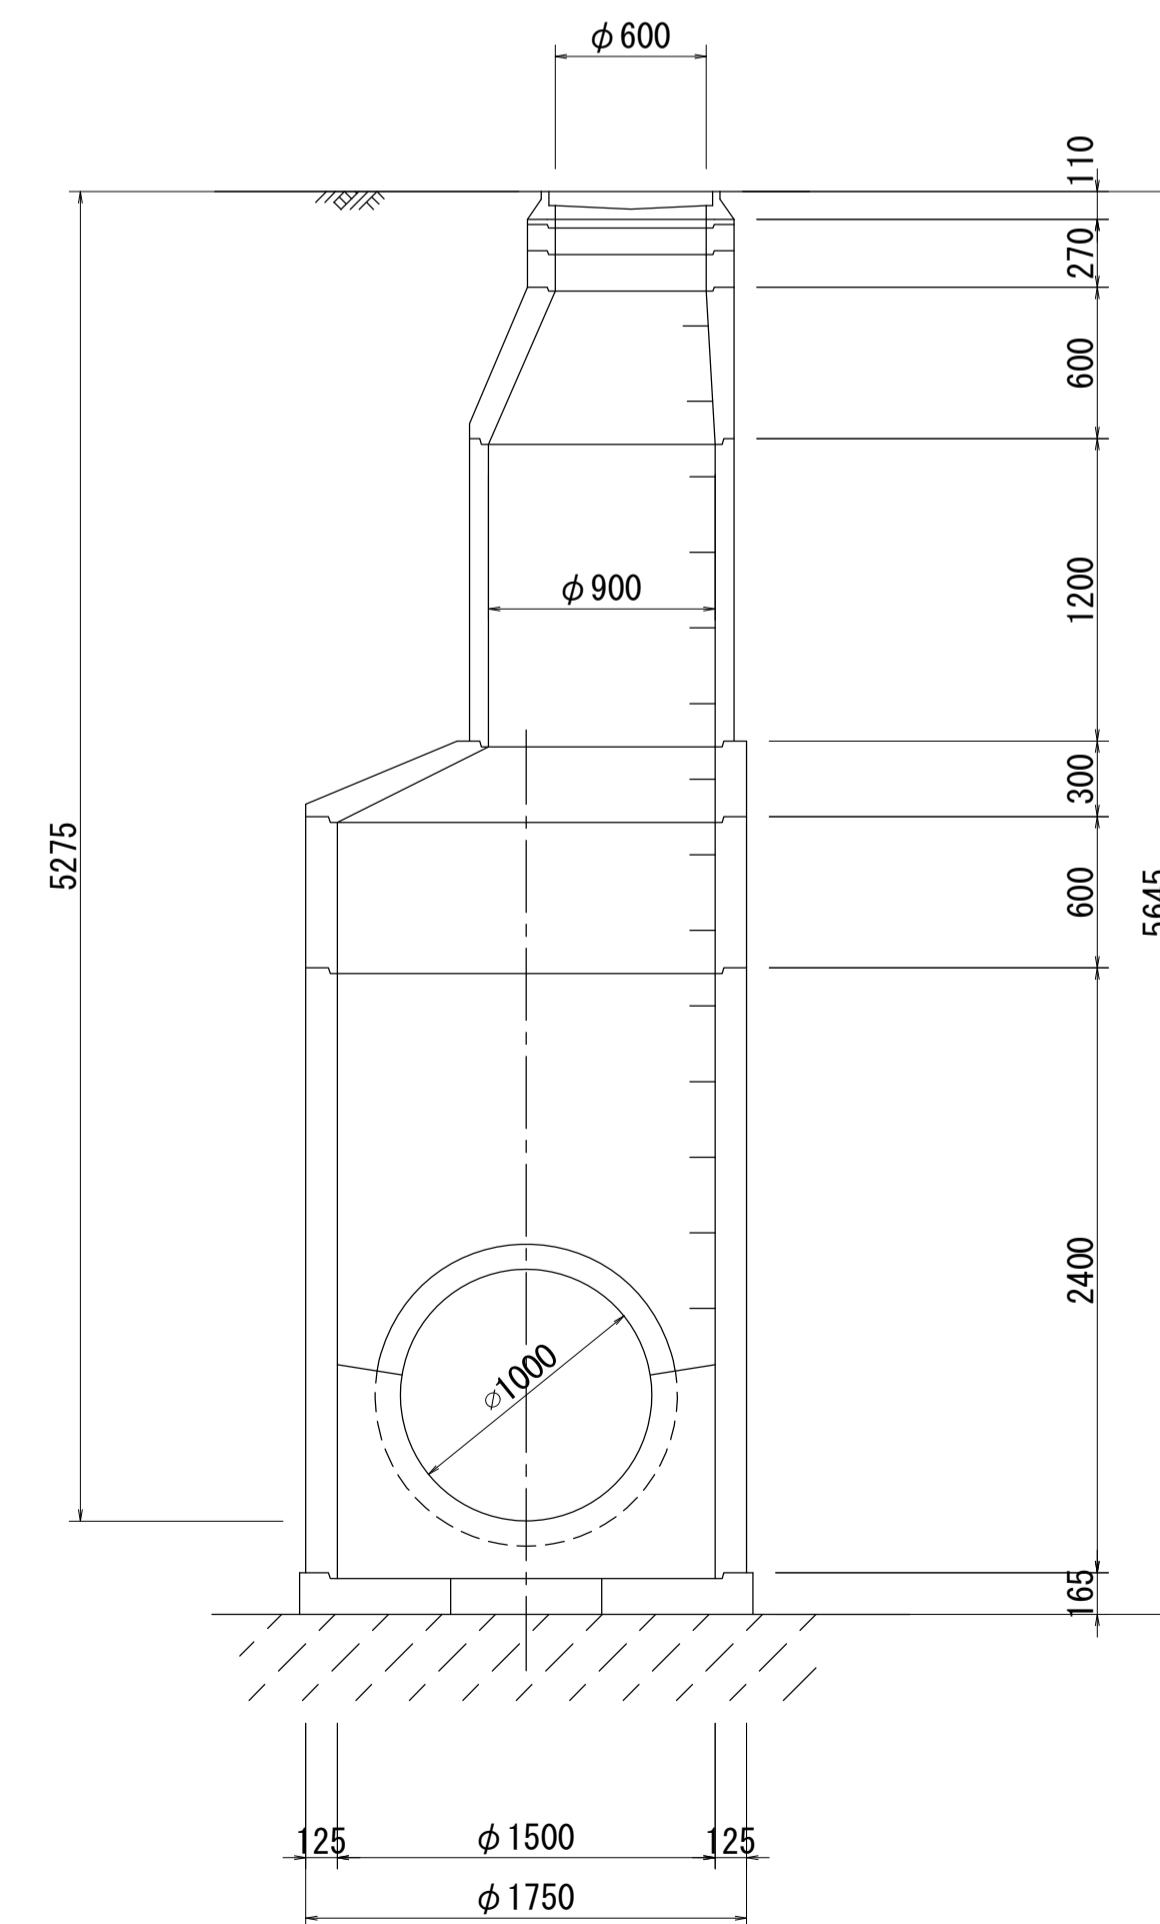



# 酒匂川流域下水道台帳

## マンホール詳細図 (狩川幹線 NO. 16)

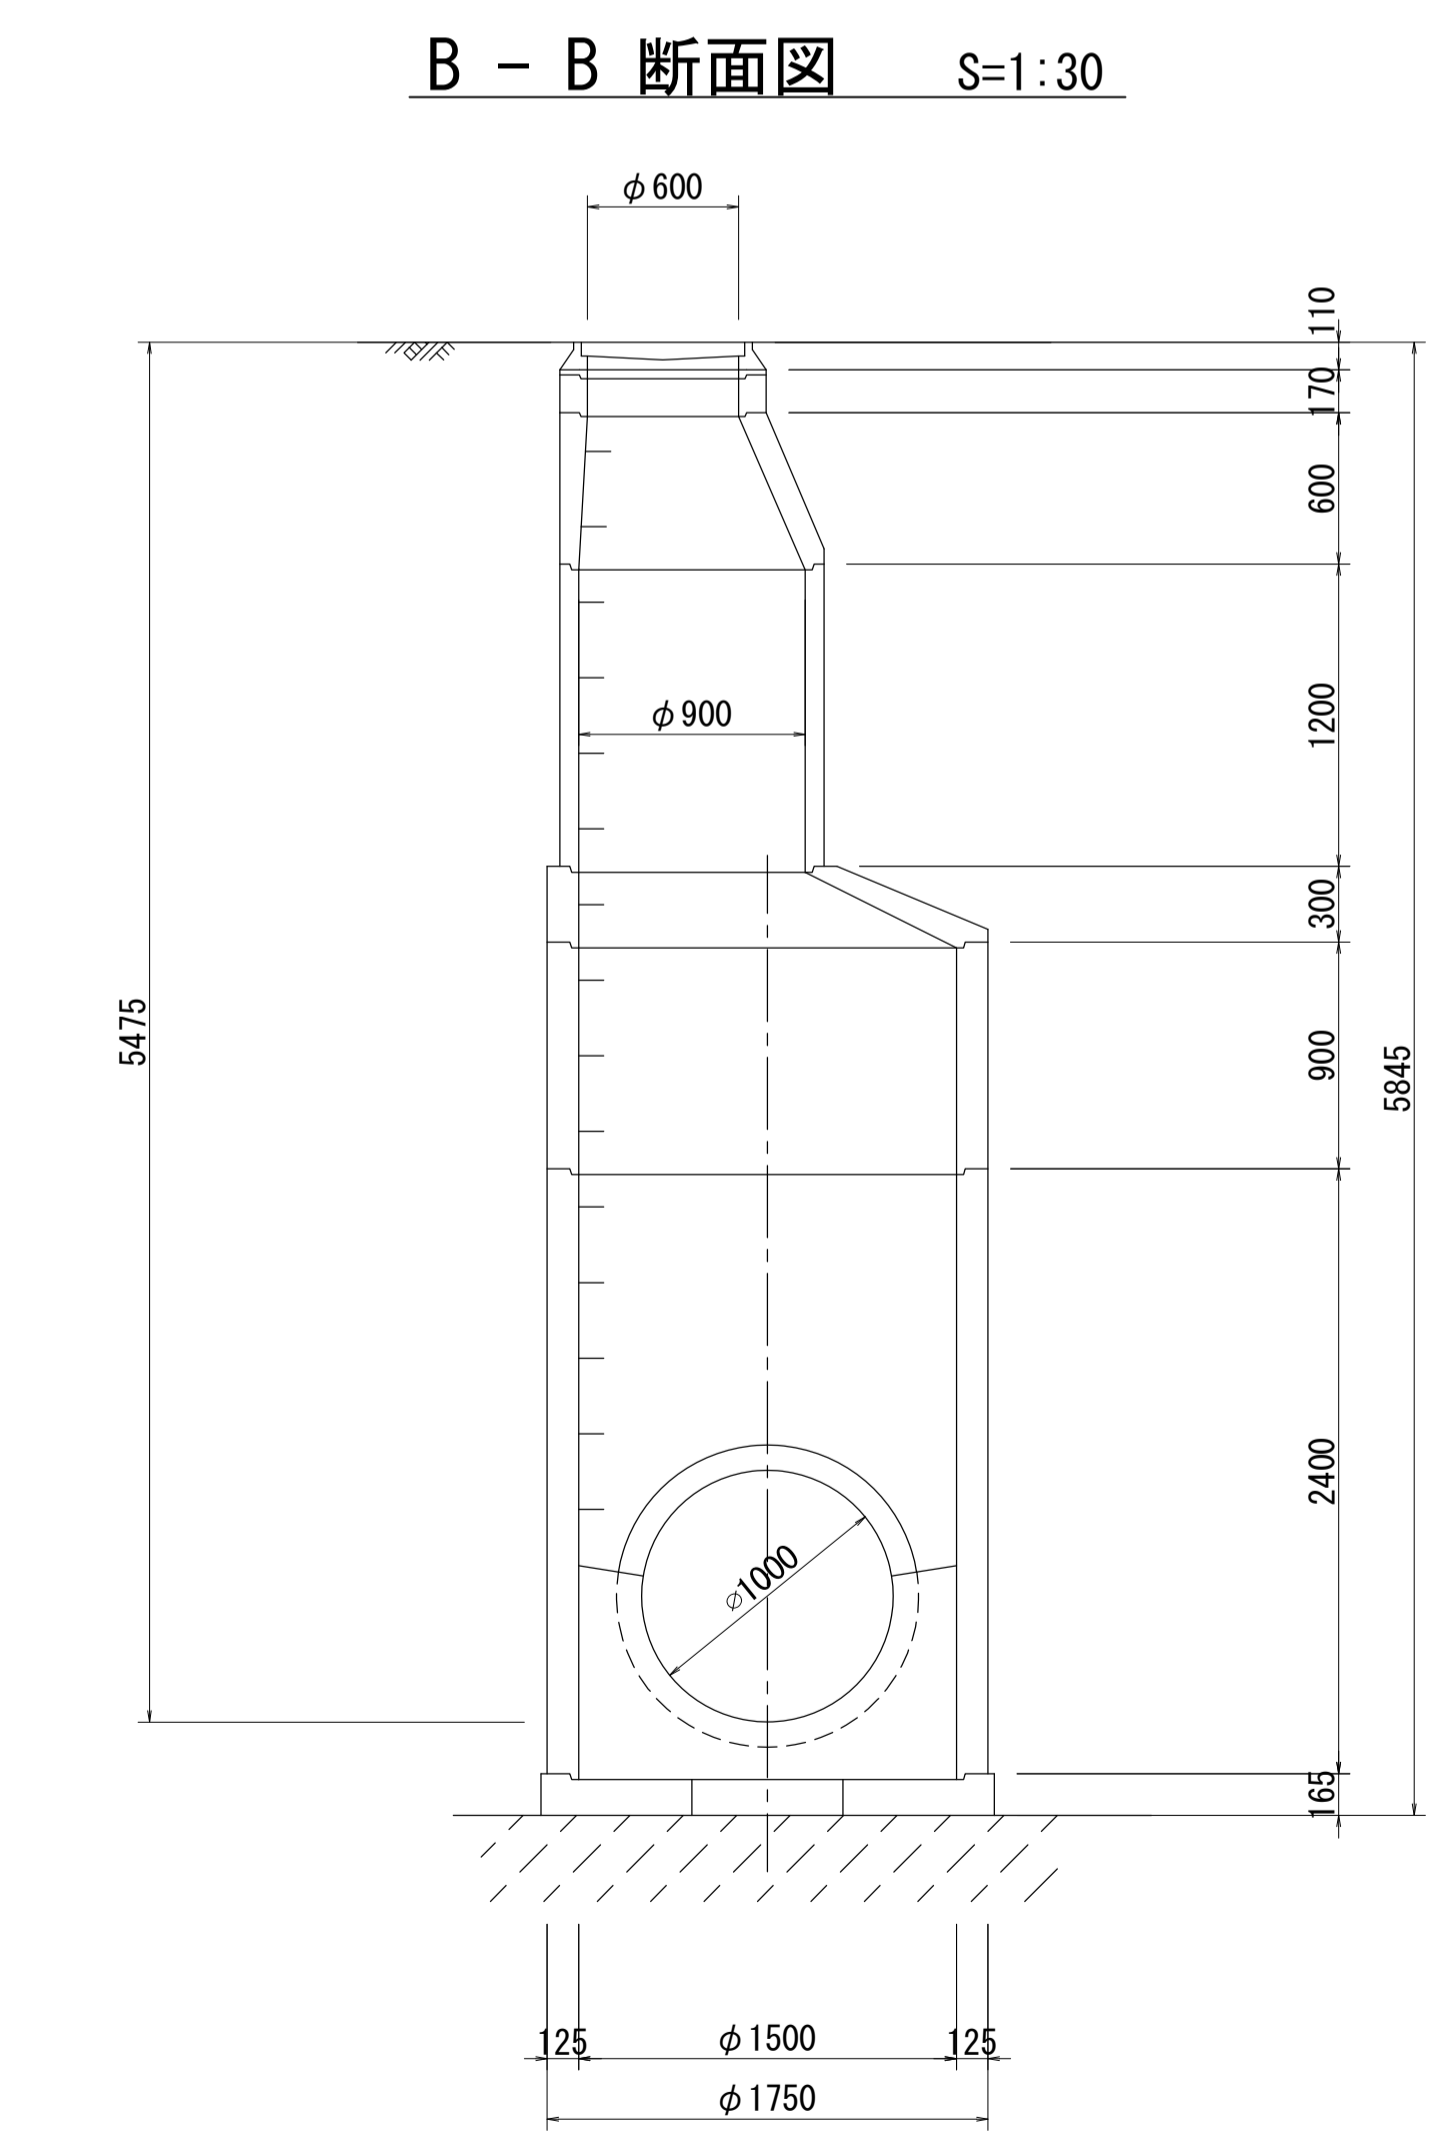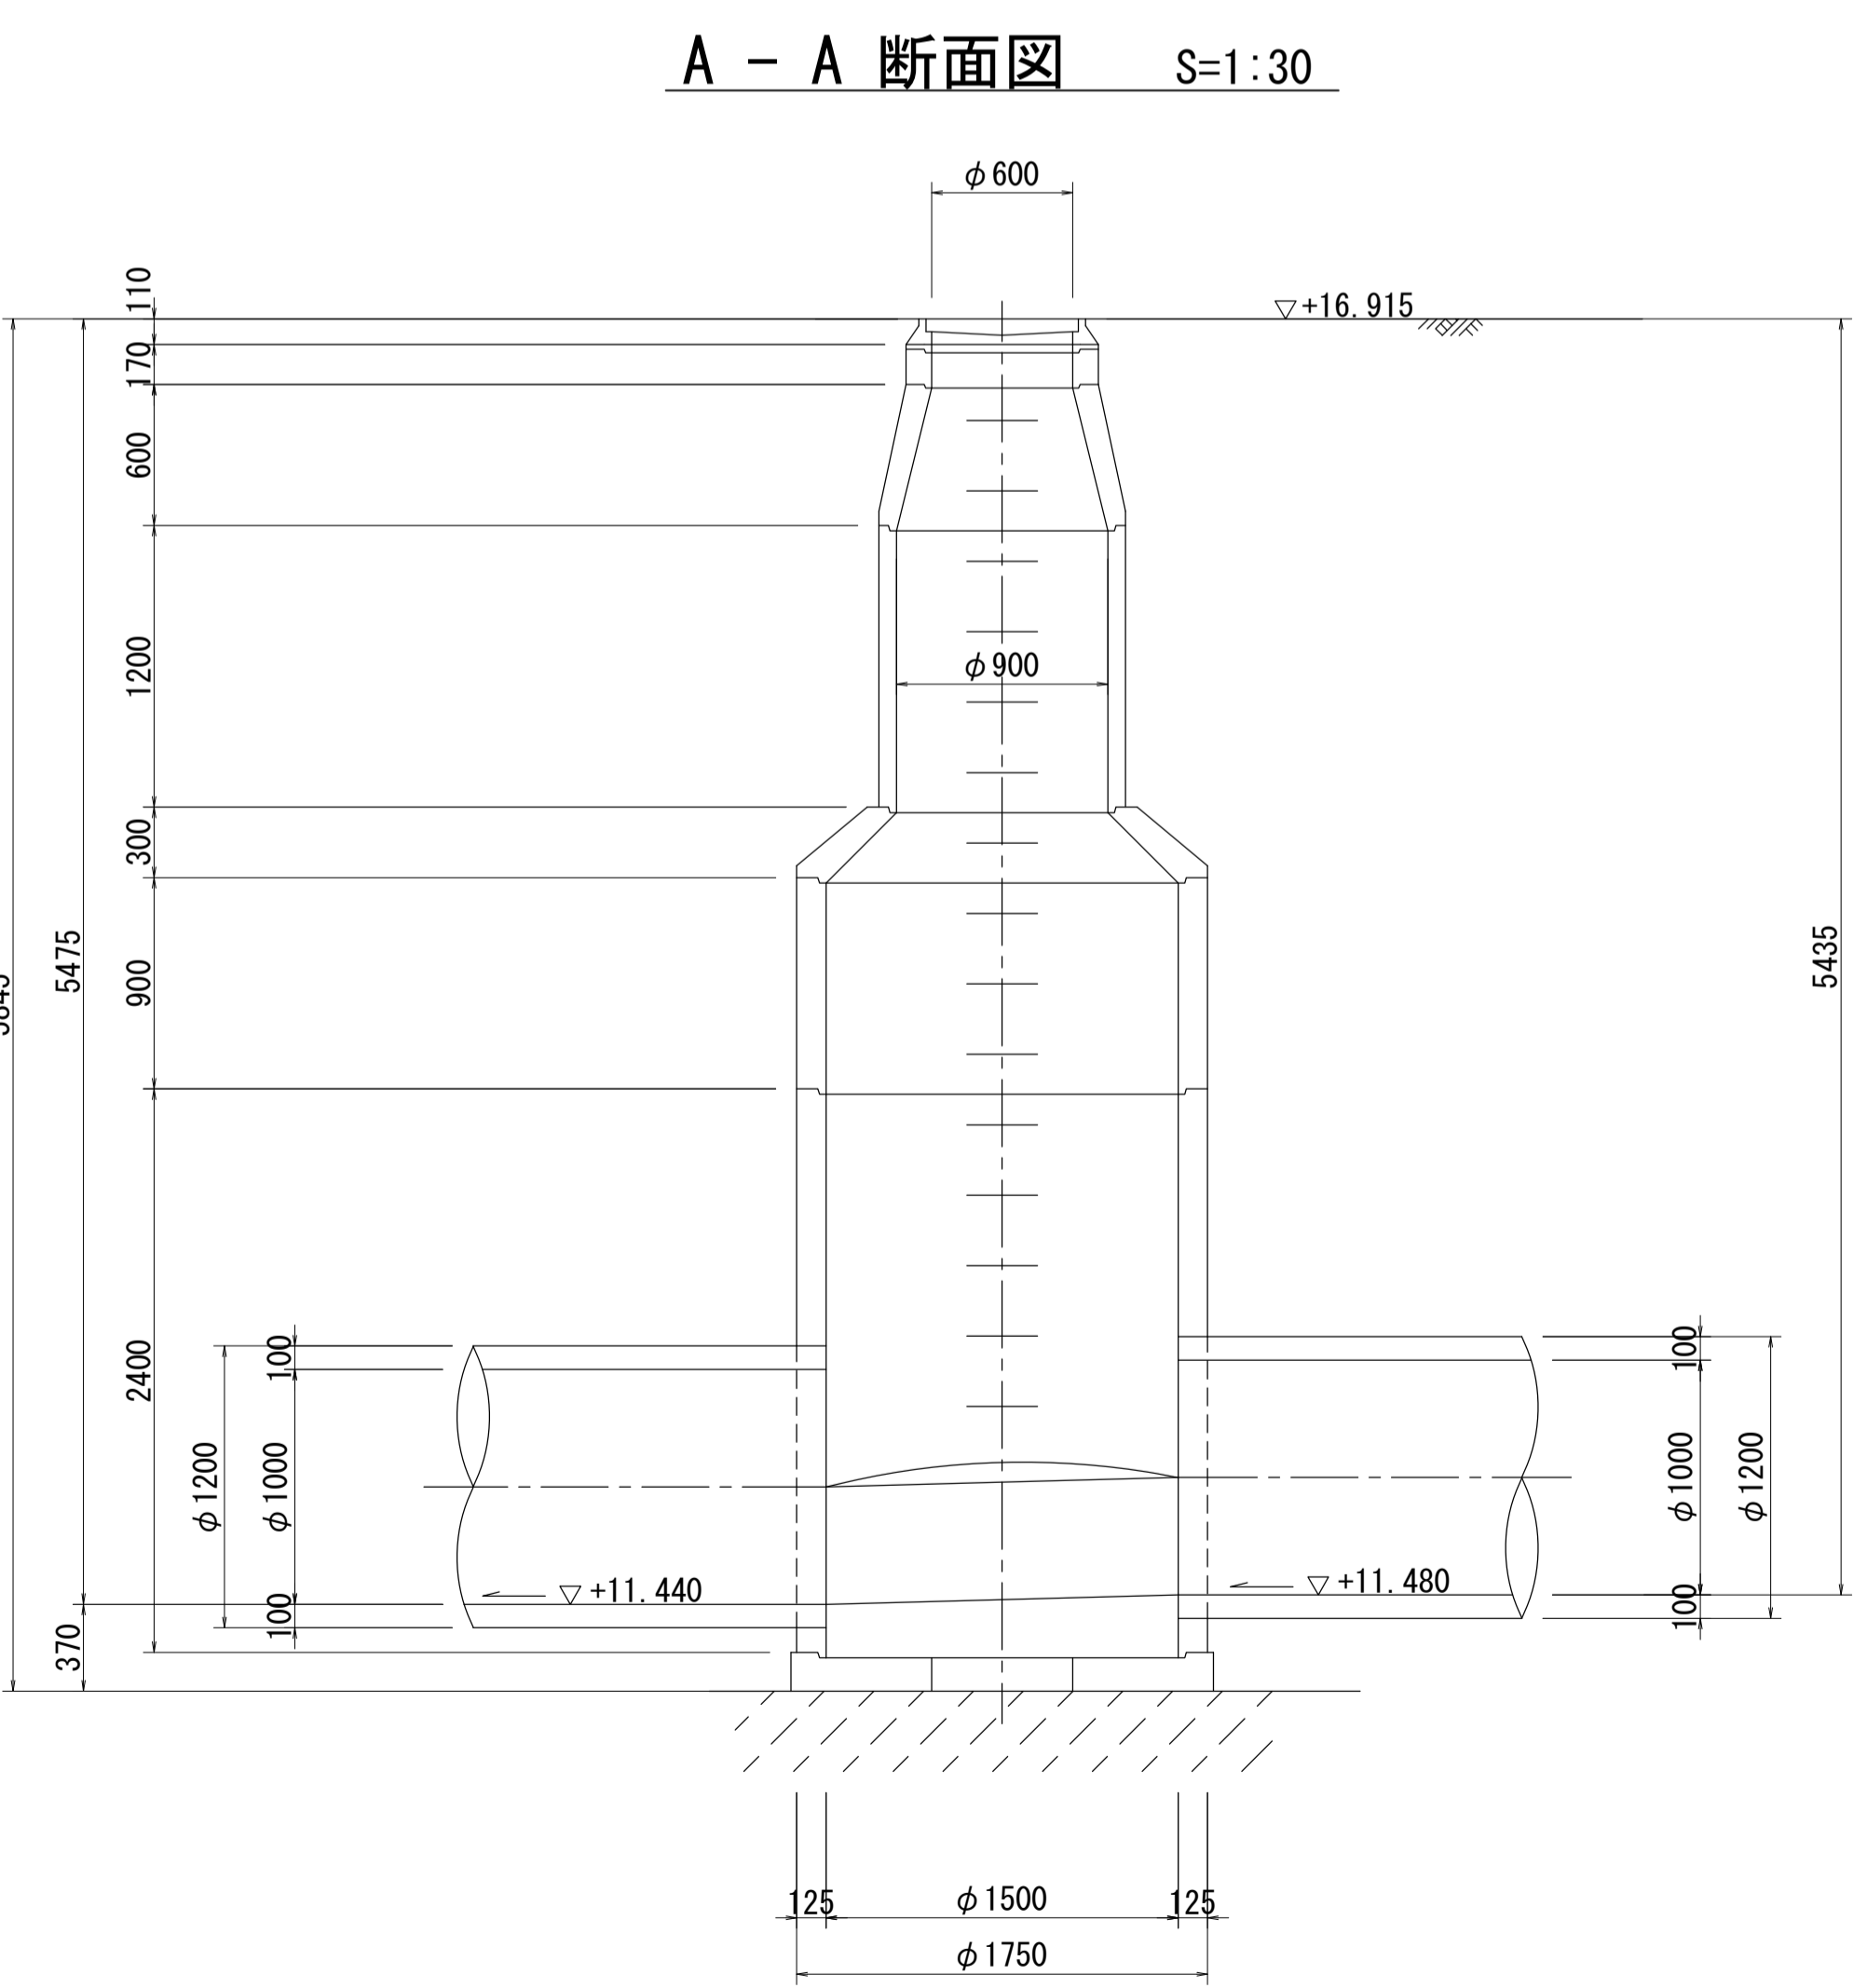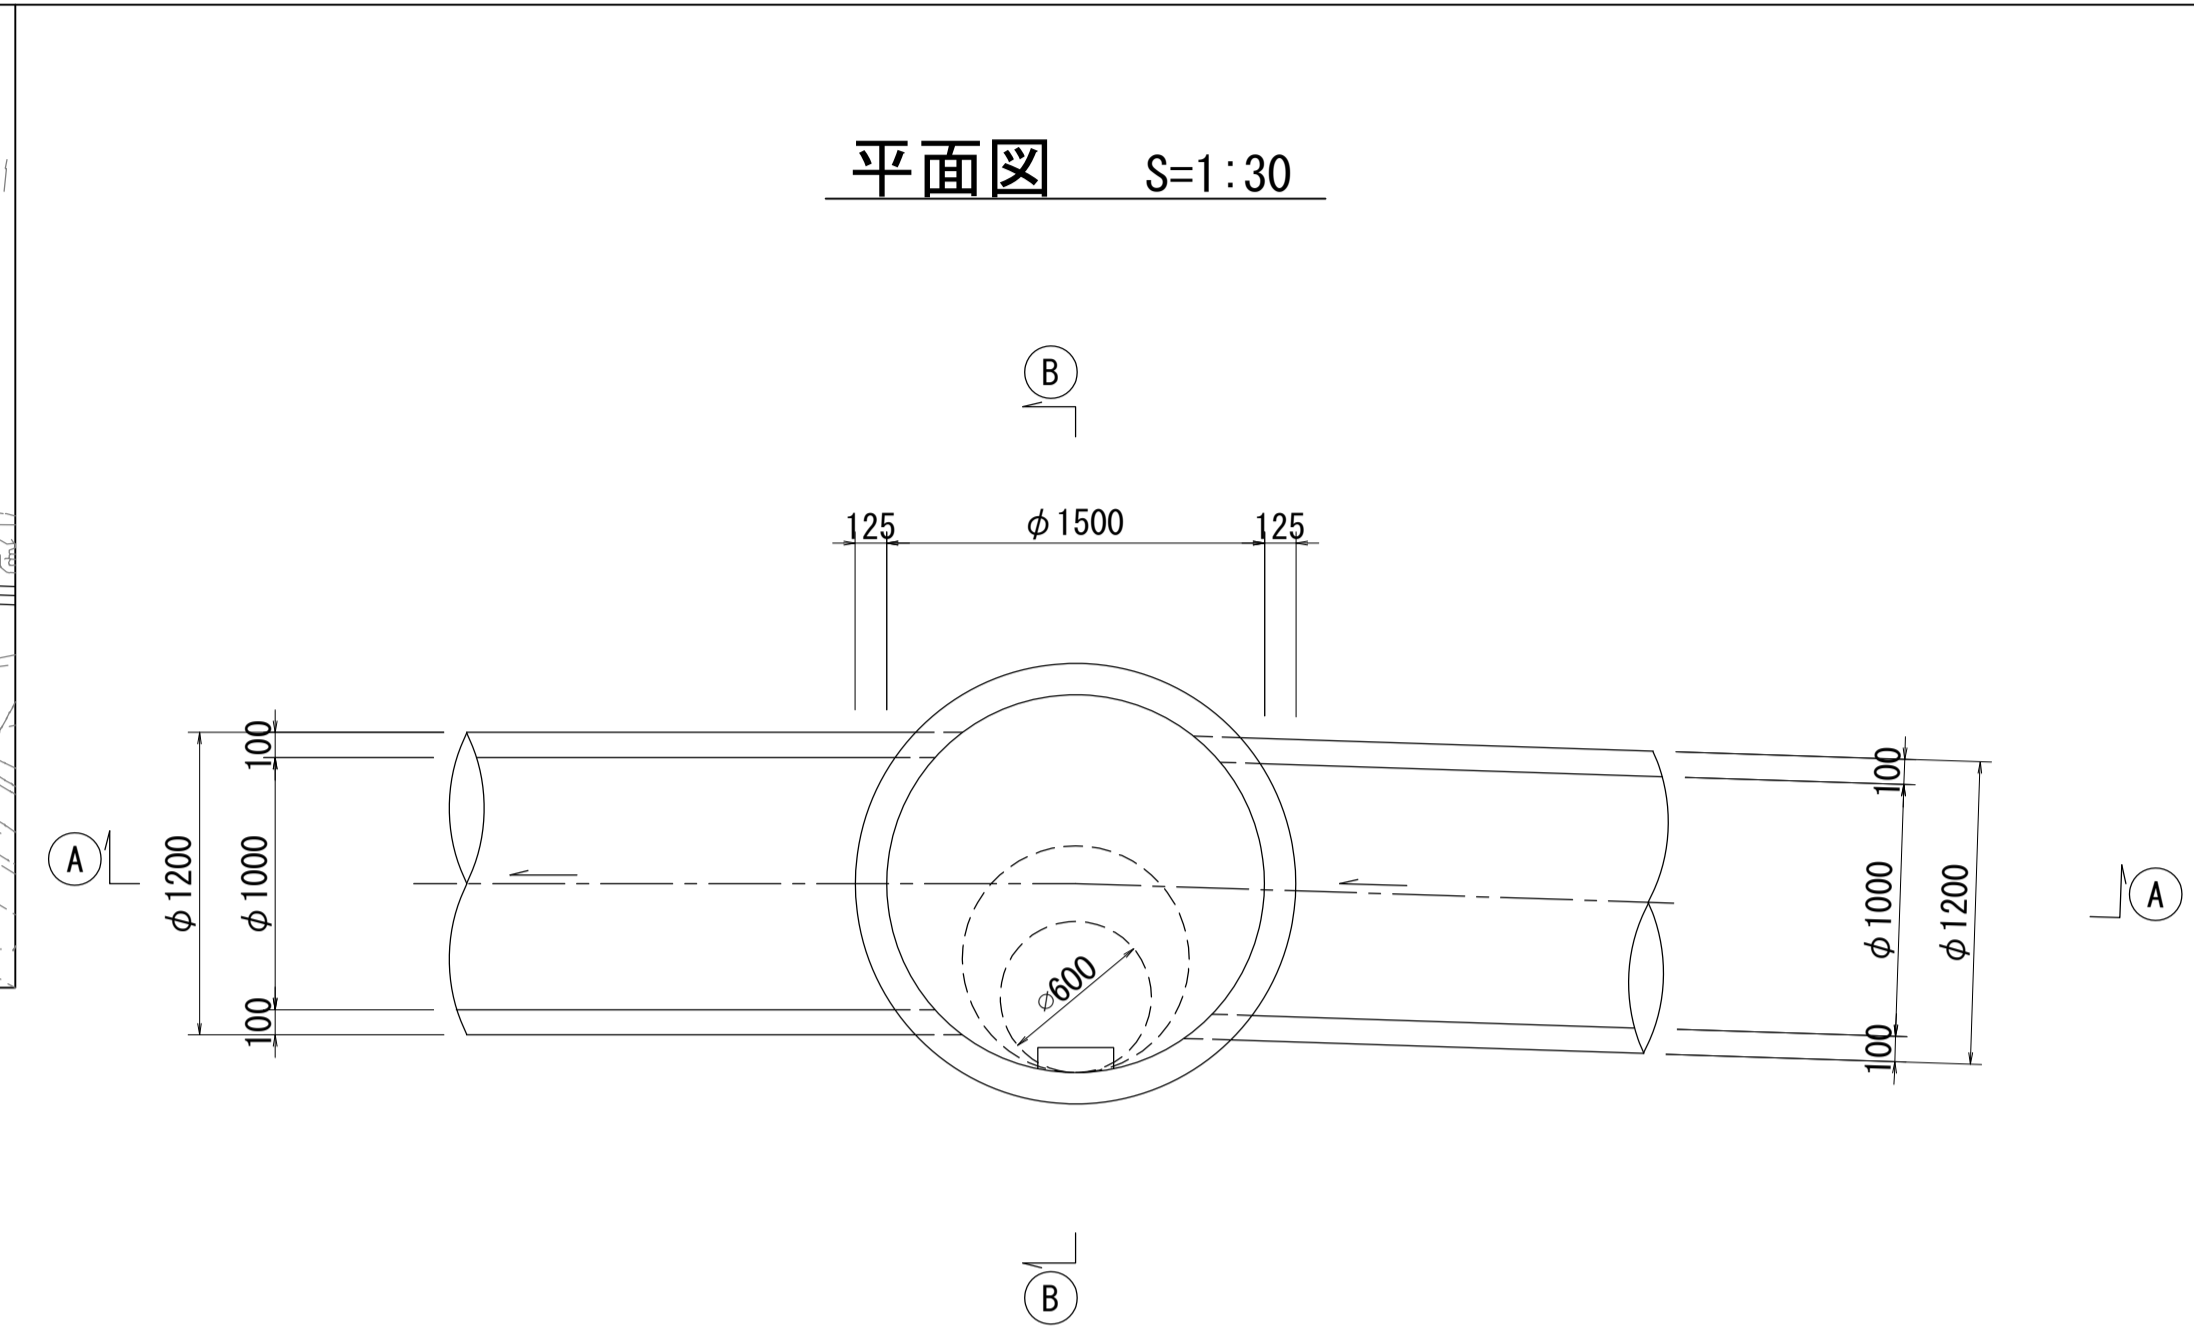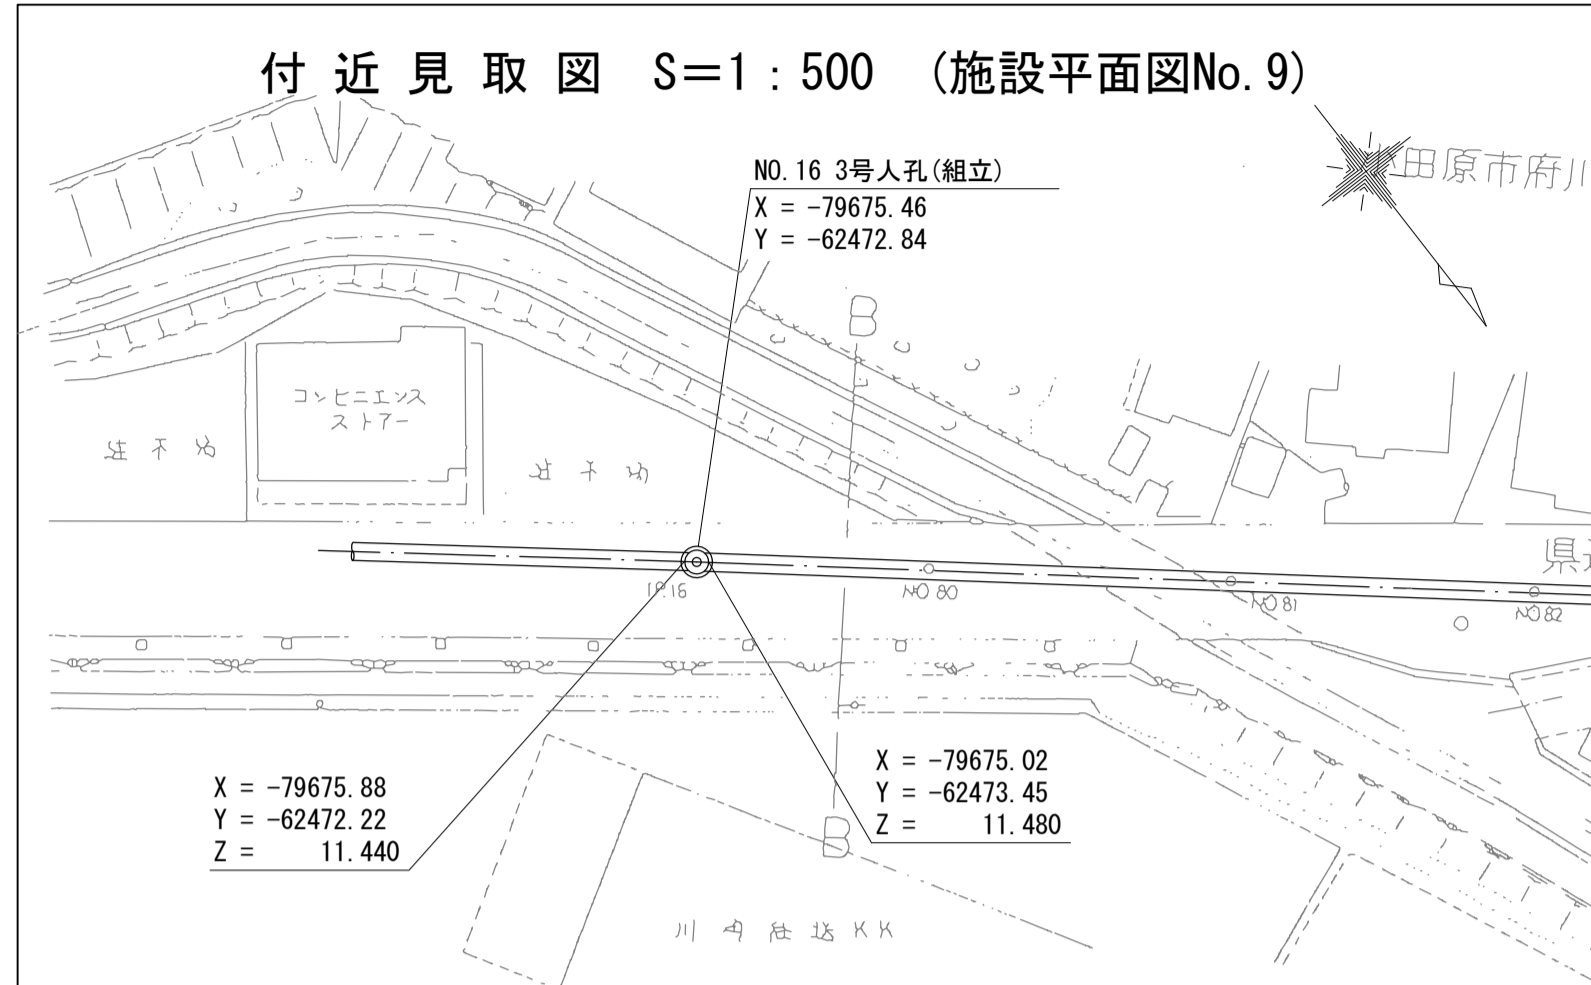


# 酒匂川流域下水道台帳

## マンホール詳細図 (狩川幹線 NO. 17)

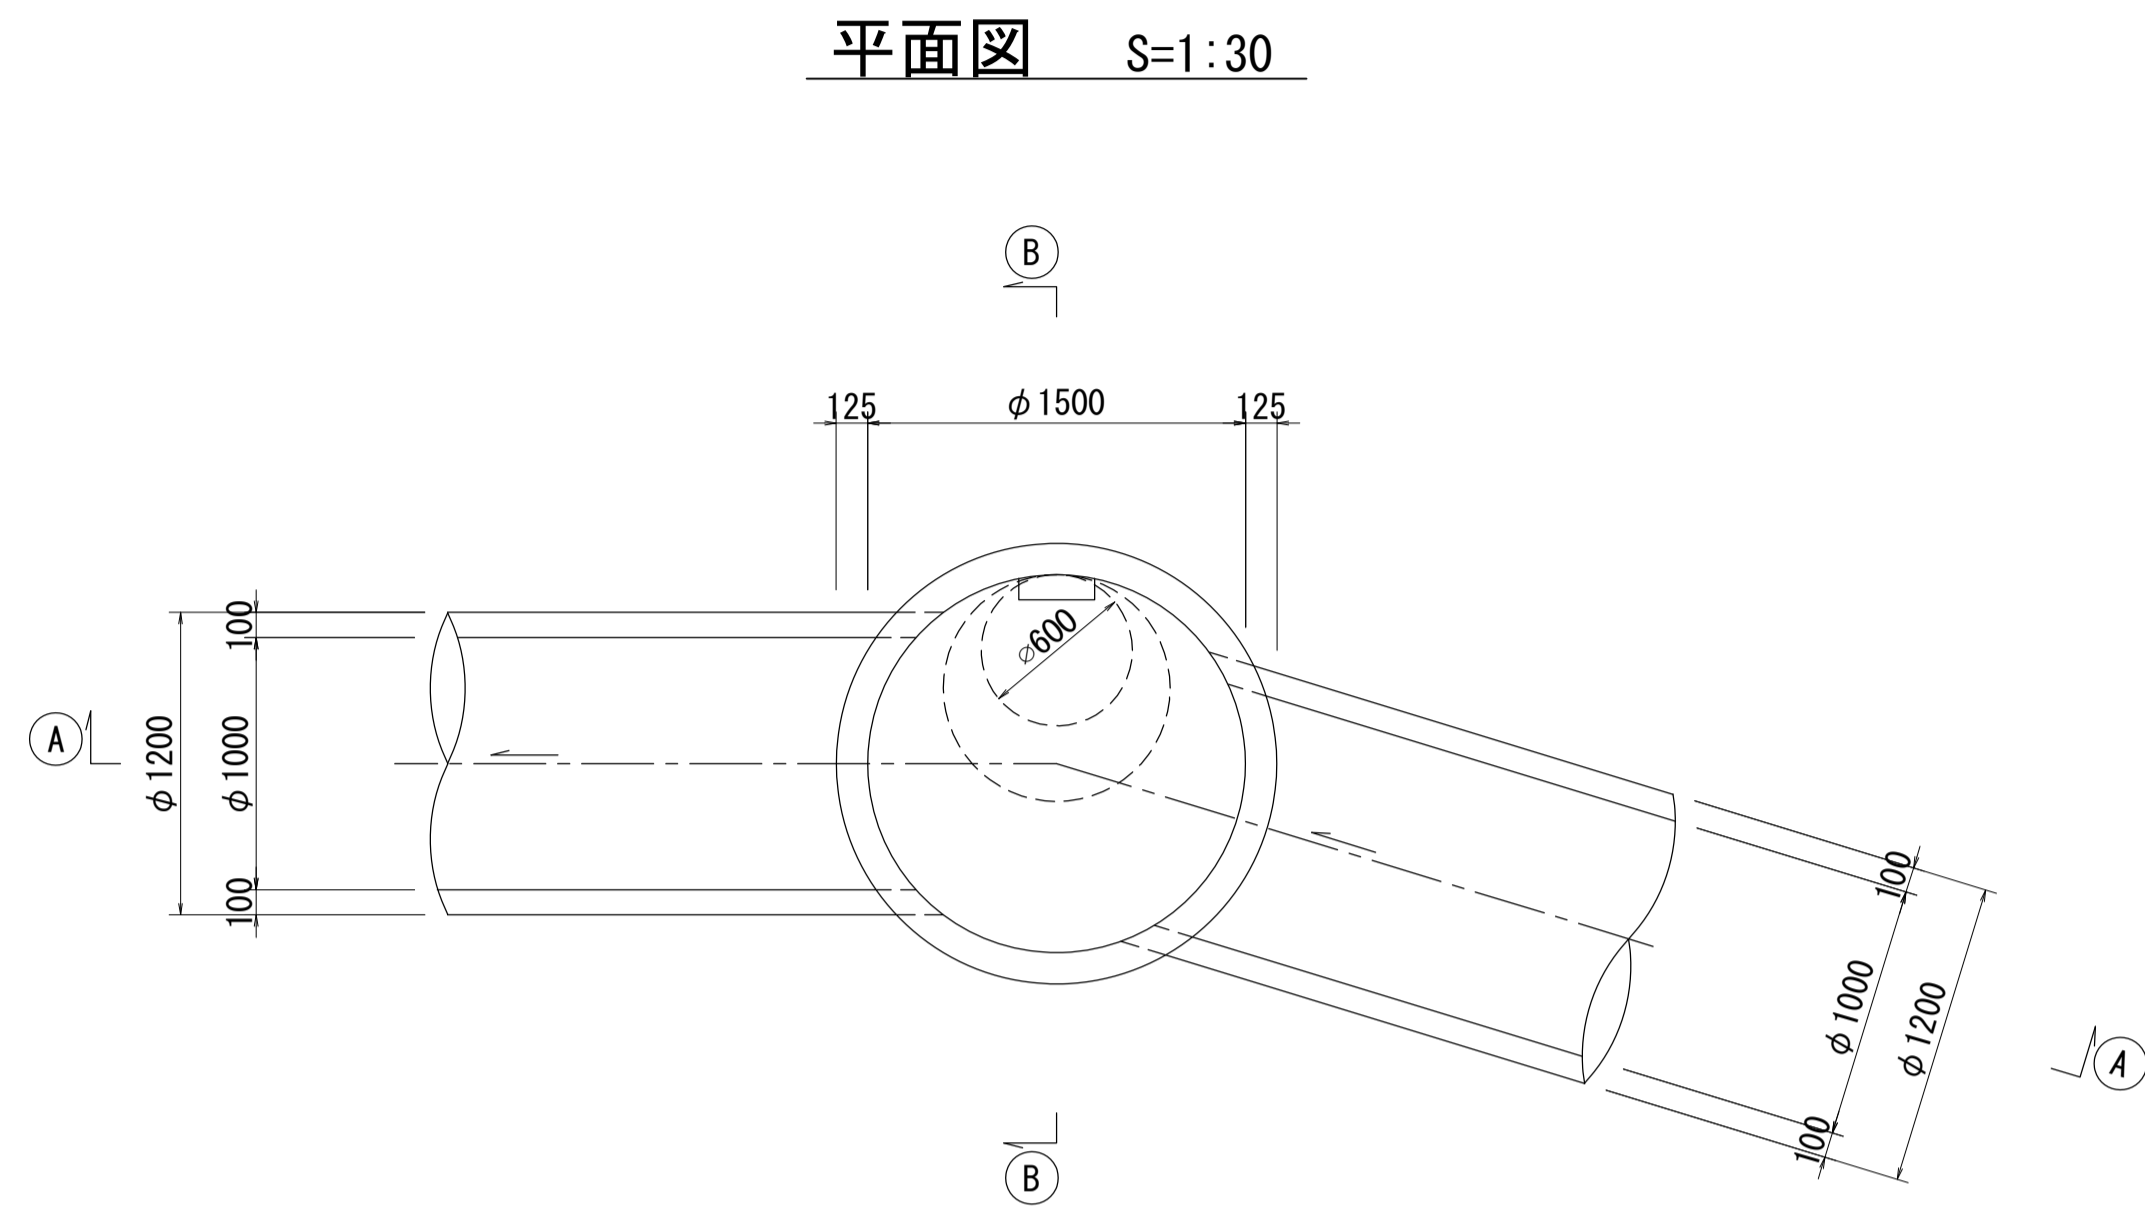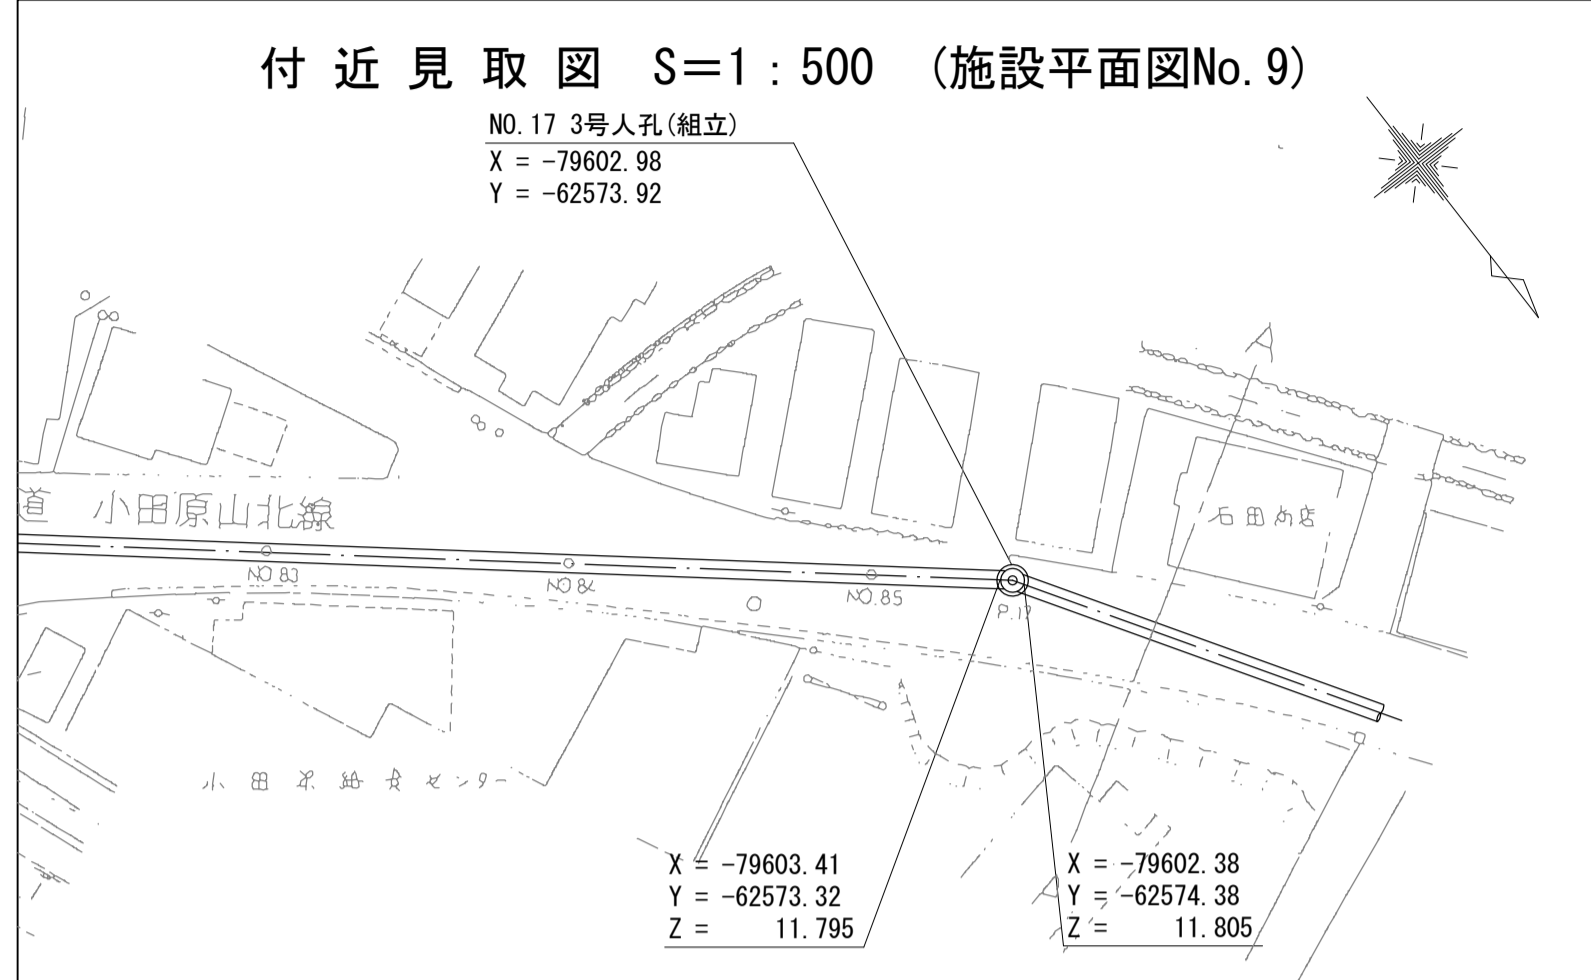

A - A 断面図 S=1:30

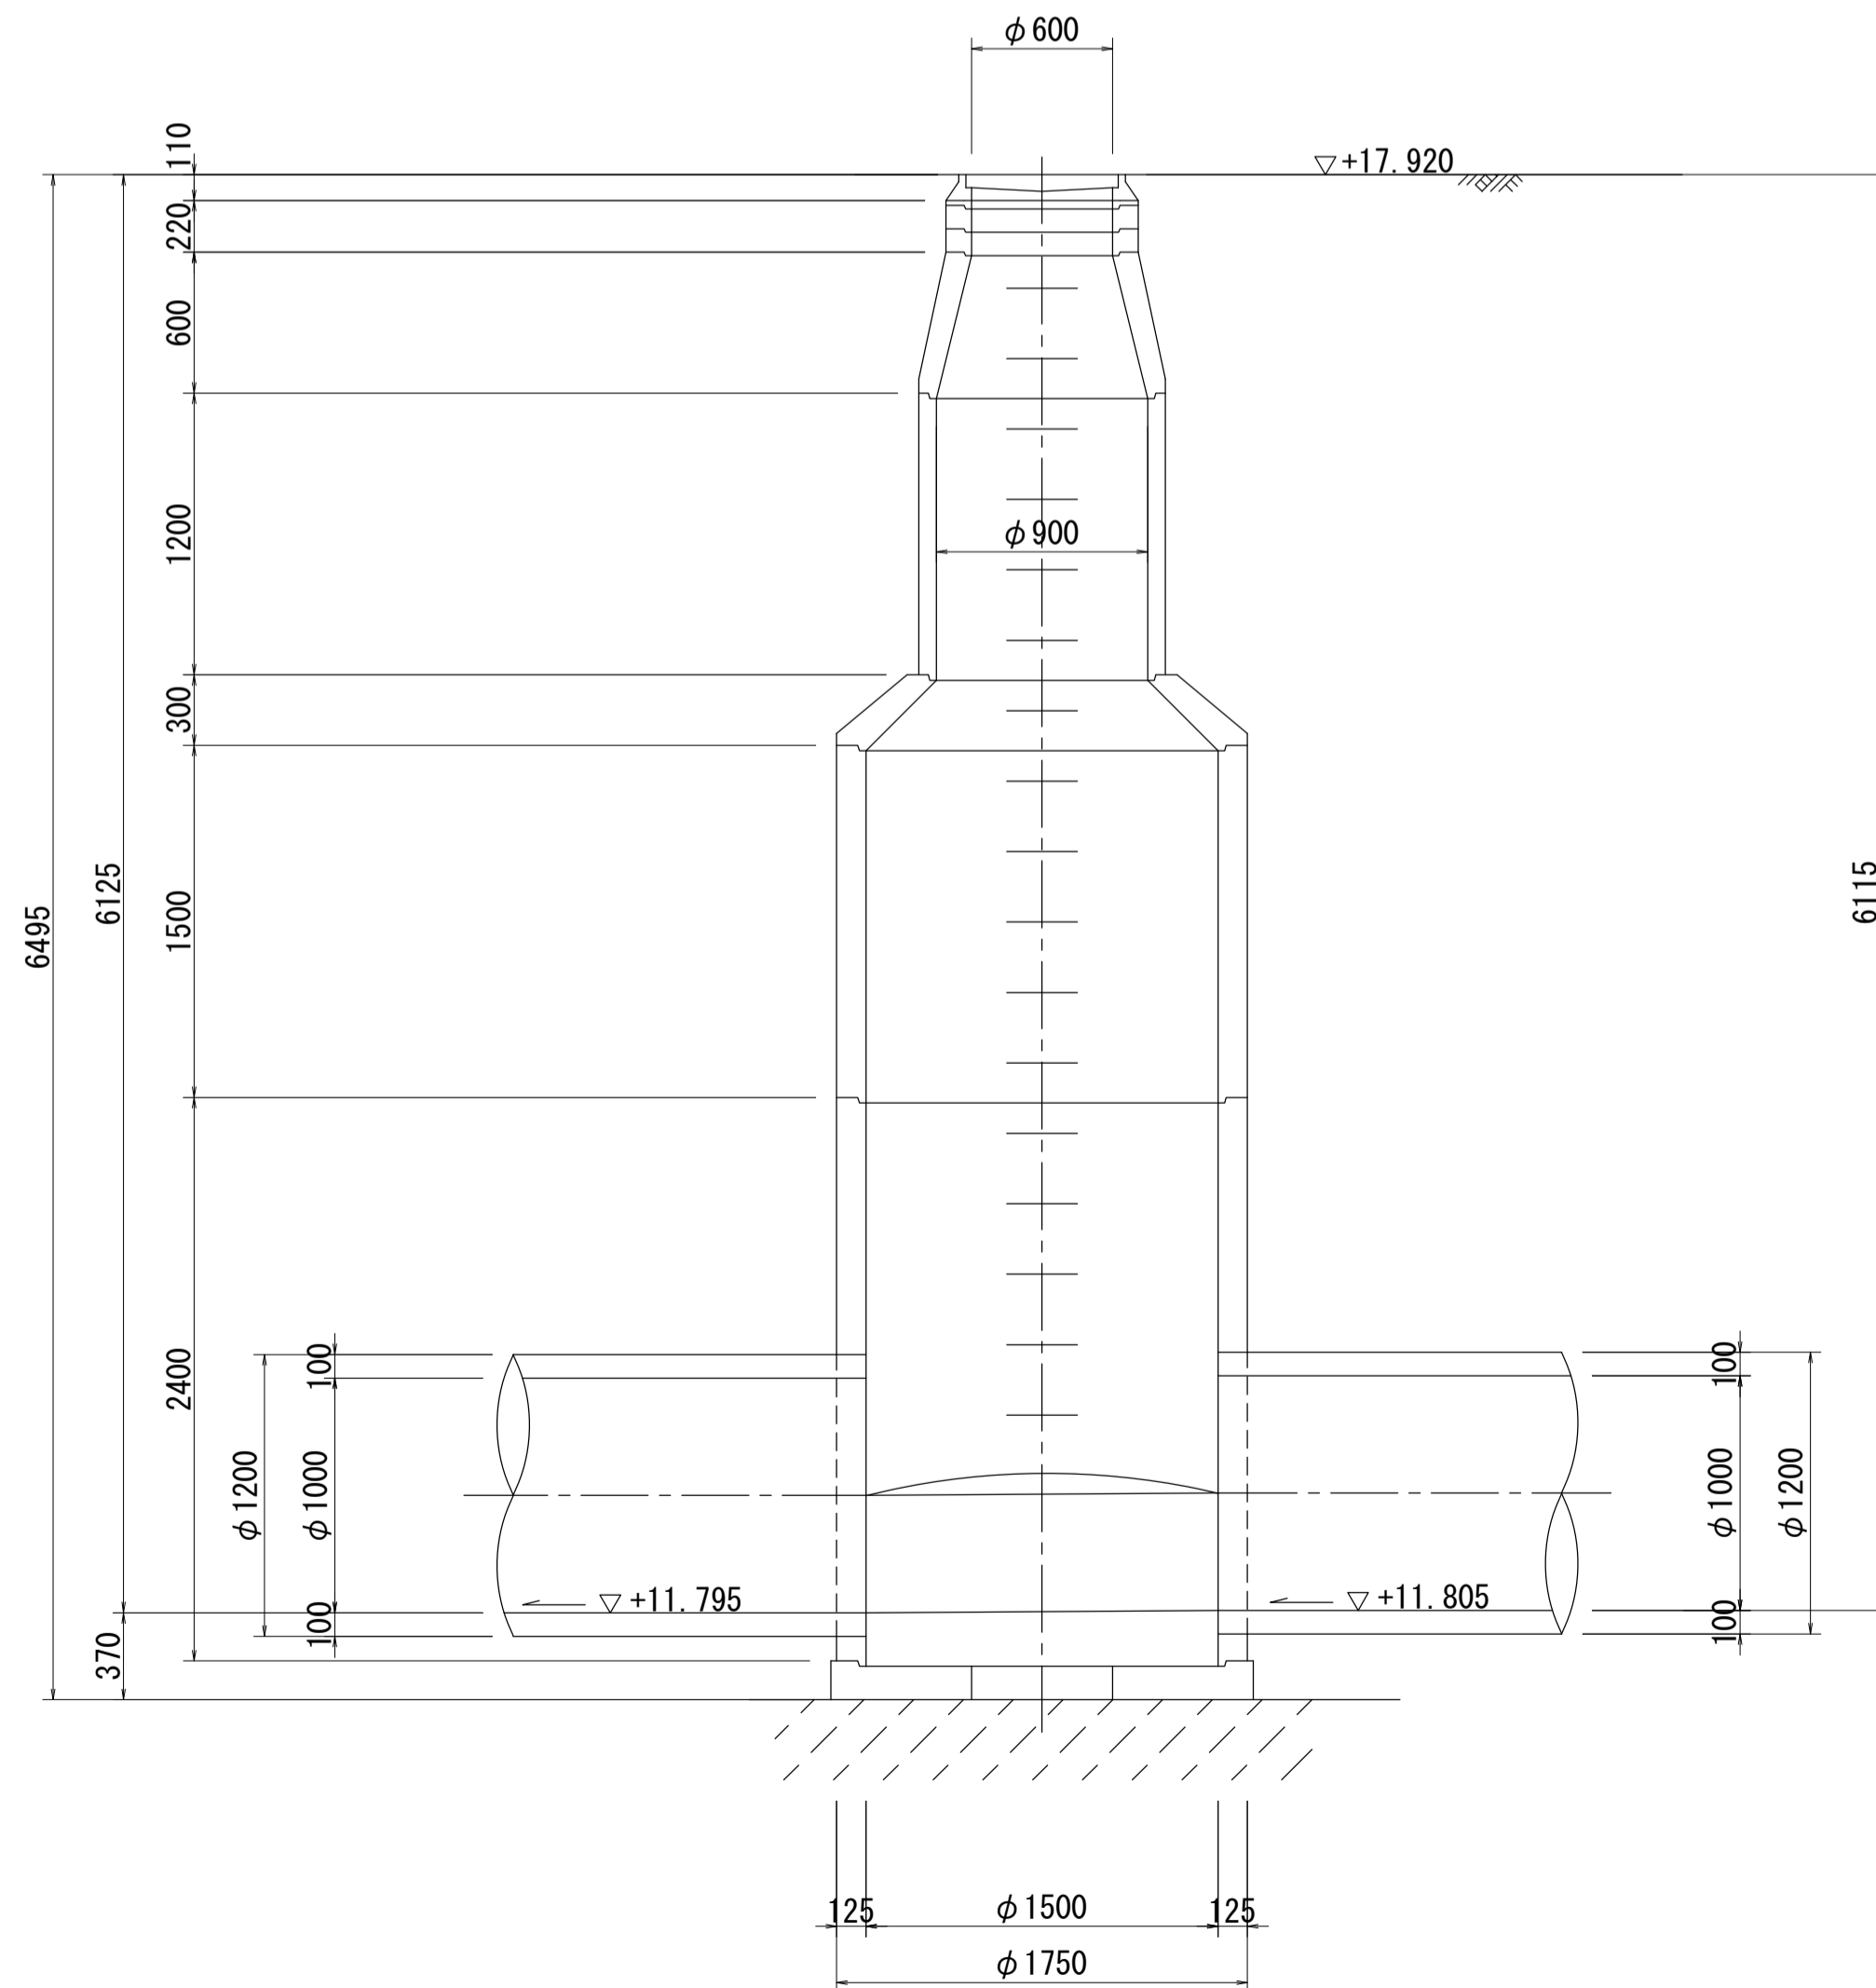

B - B 断面図 S=1:30

