

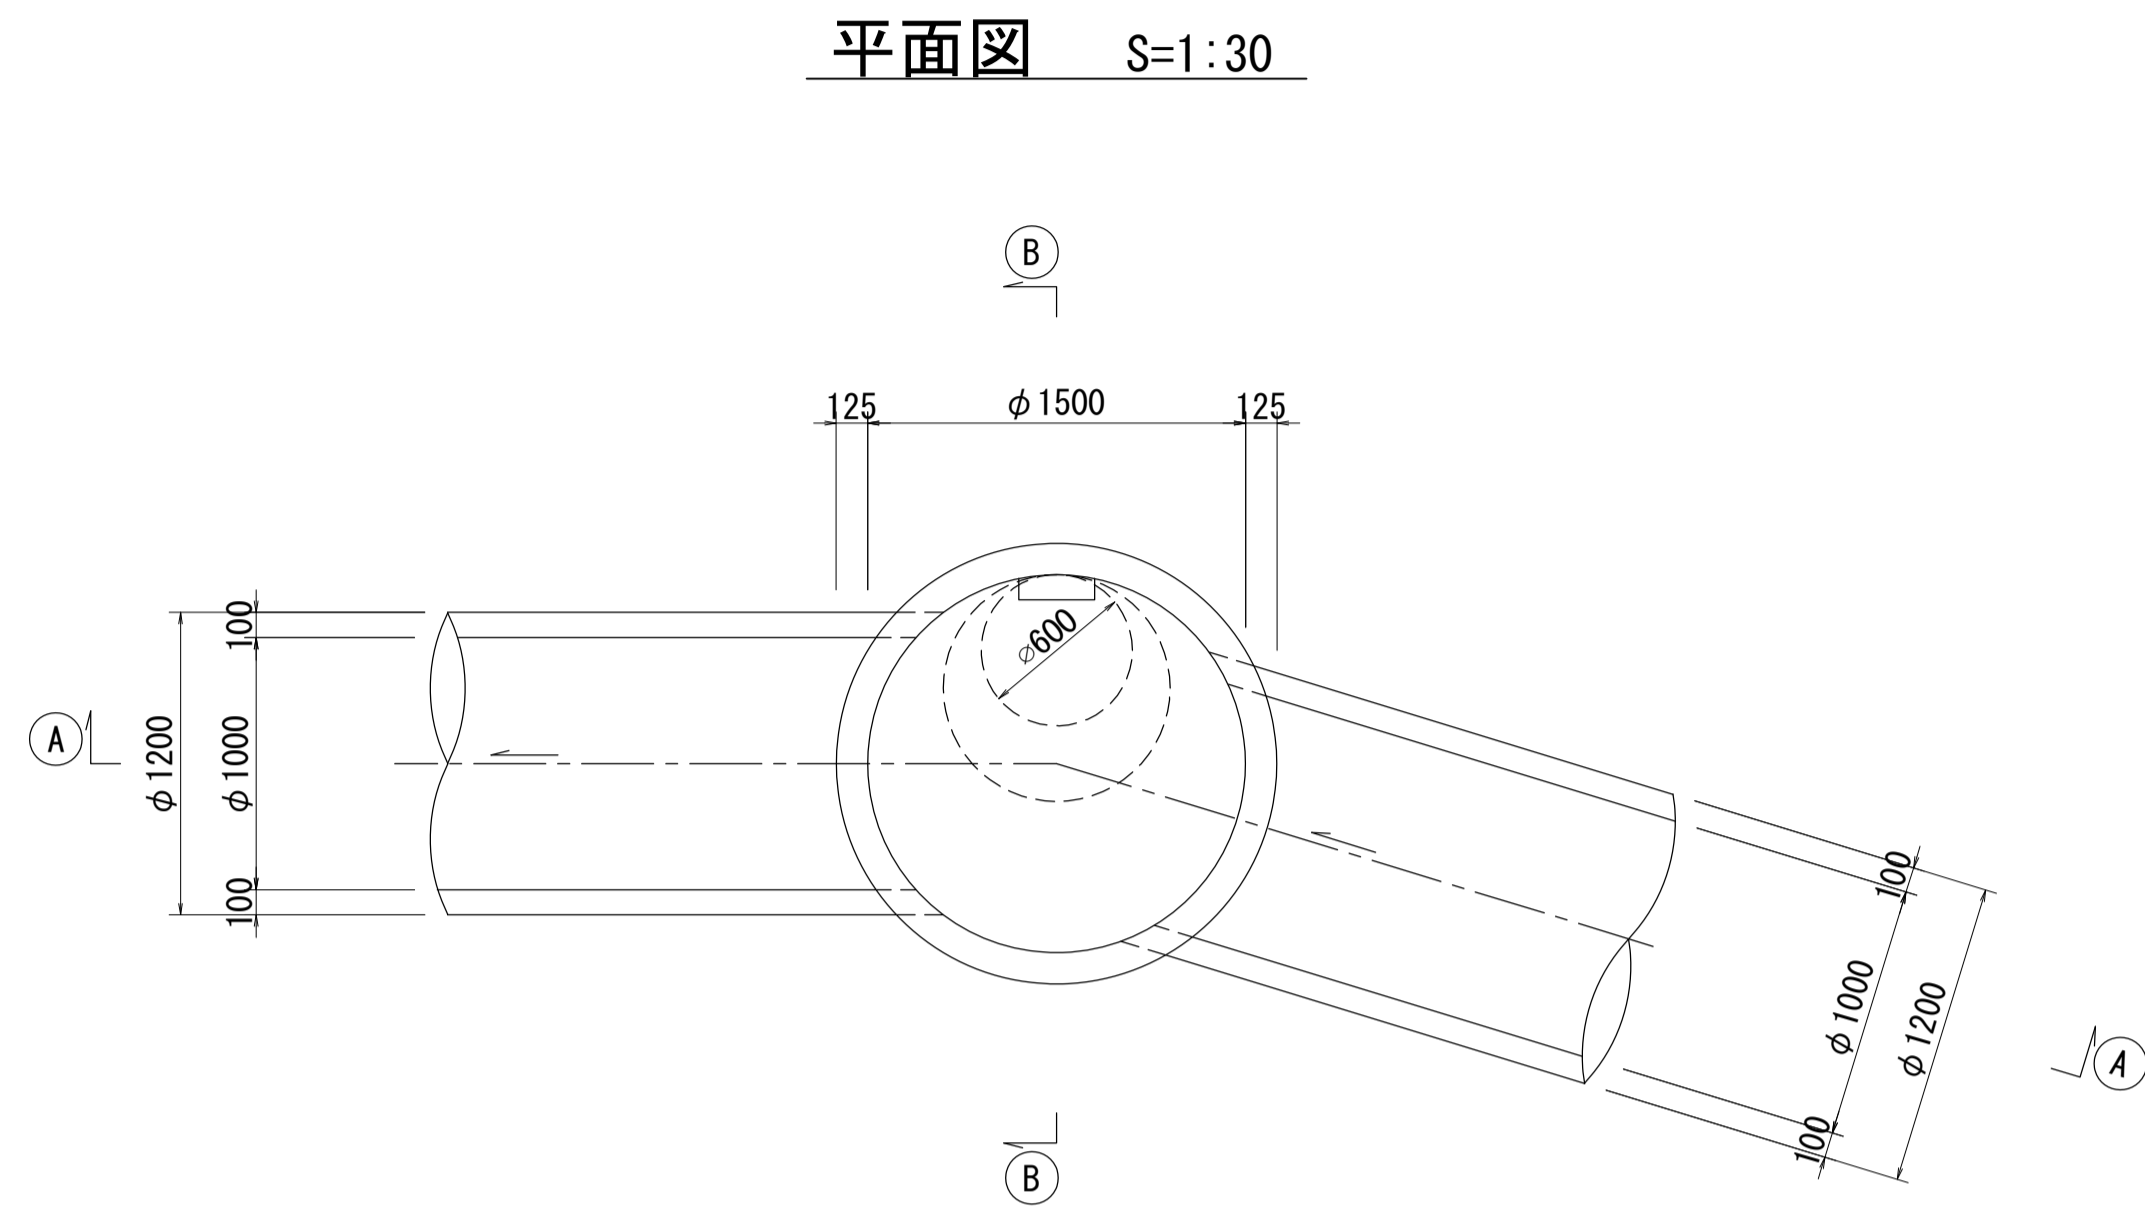


酒匂川流域下水道台帳


マンホール詳細図 (狩川幹線 NO. 17)

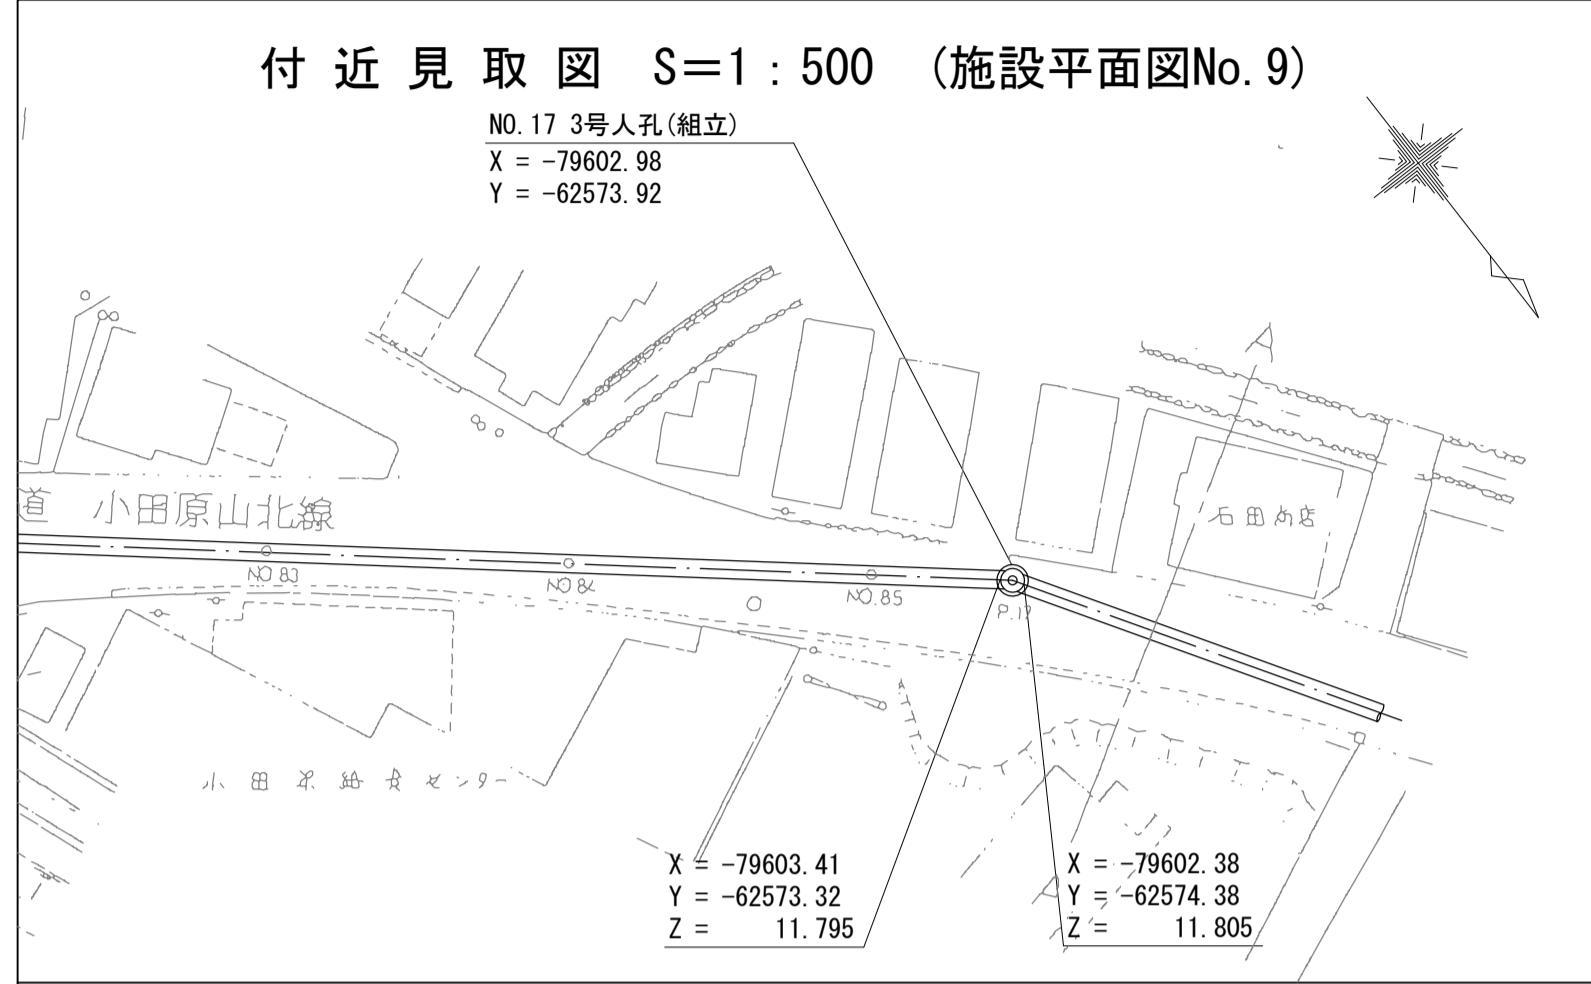

A - A 断面図 S=1:30




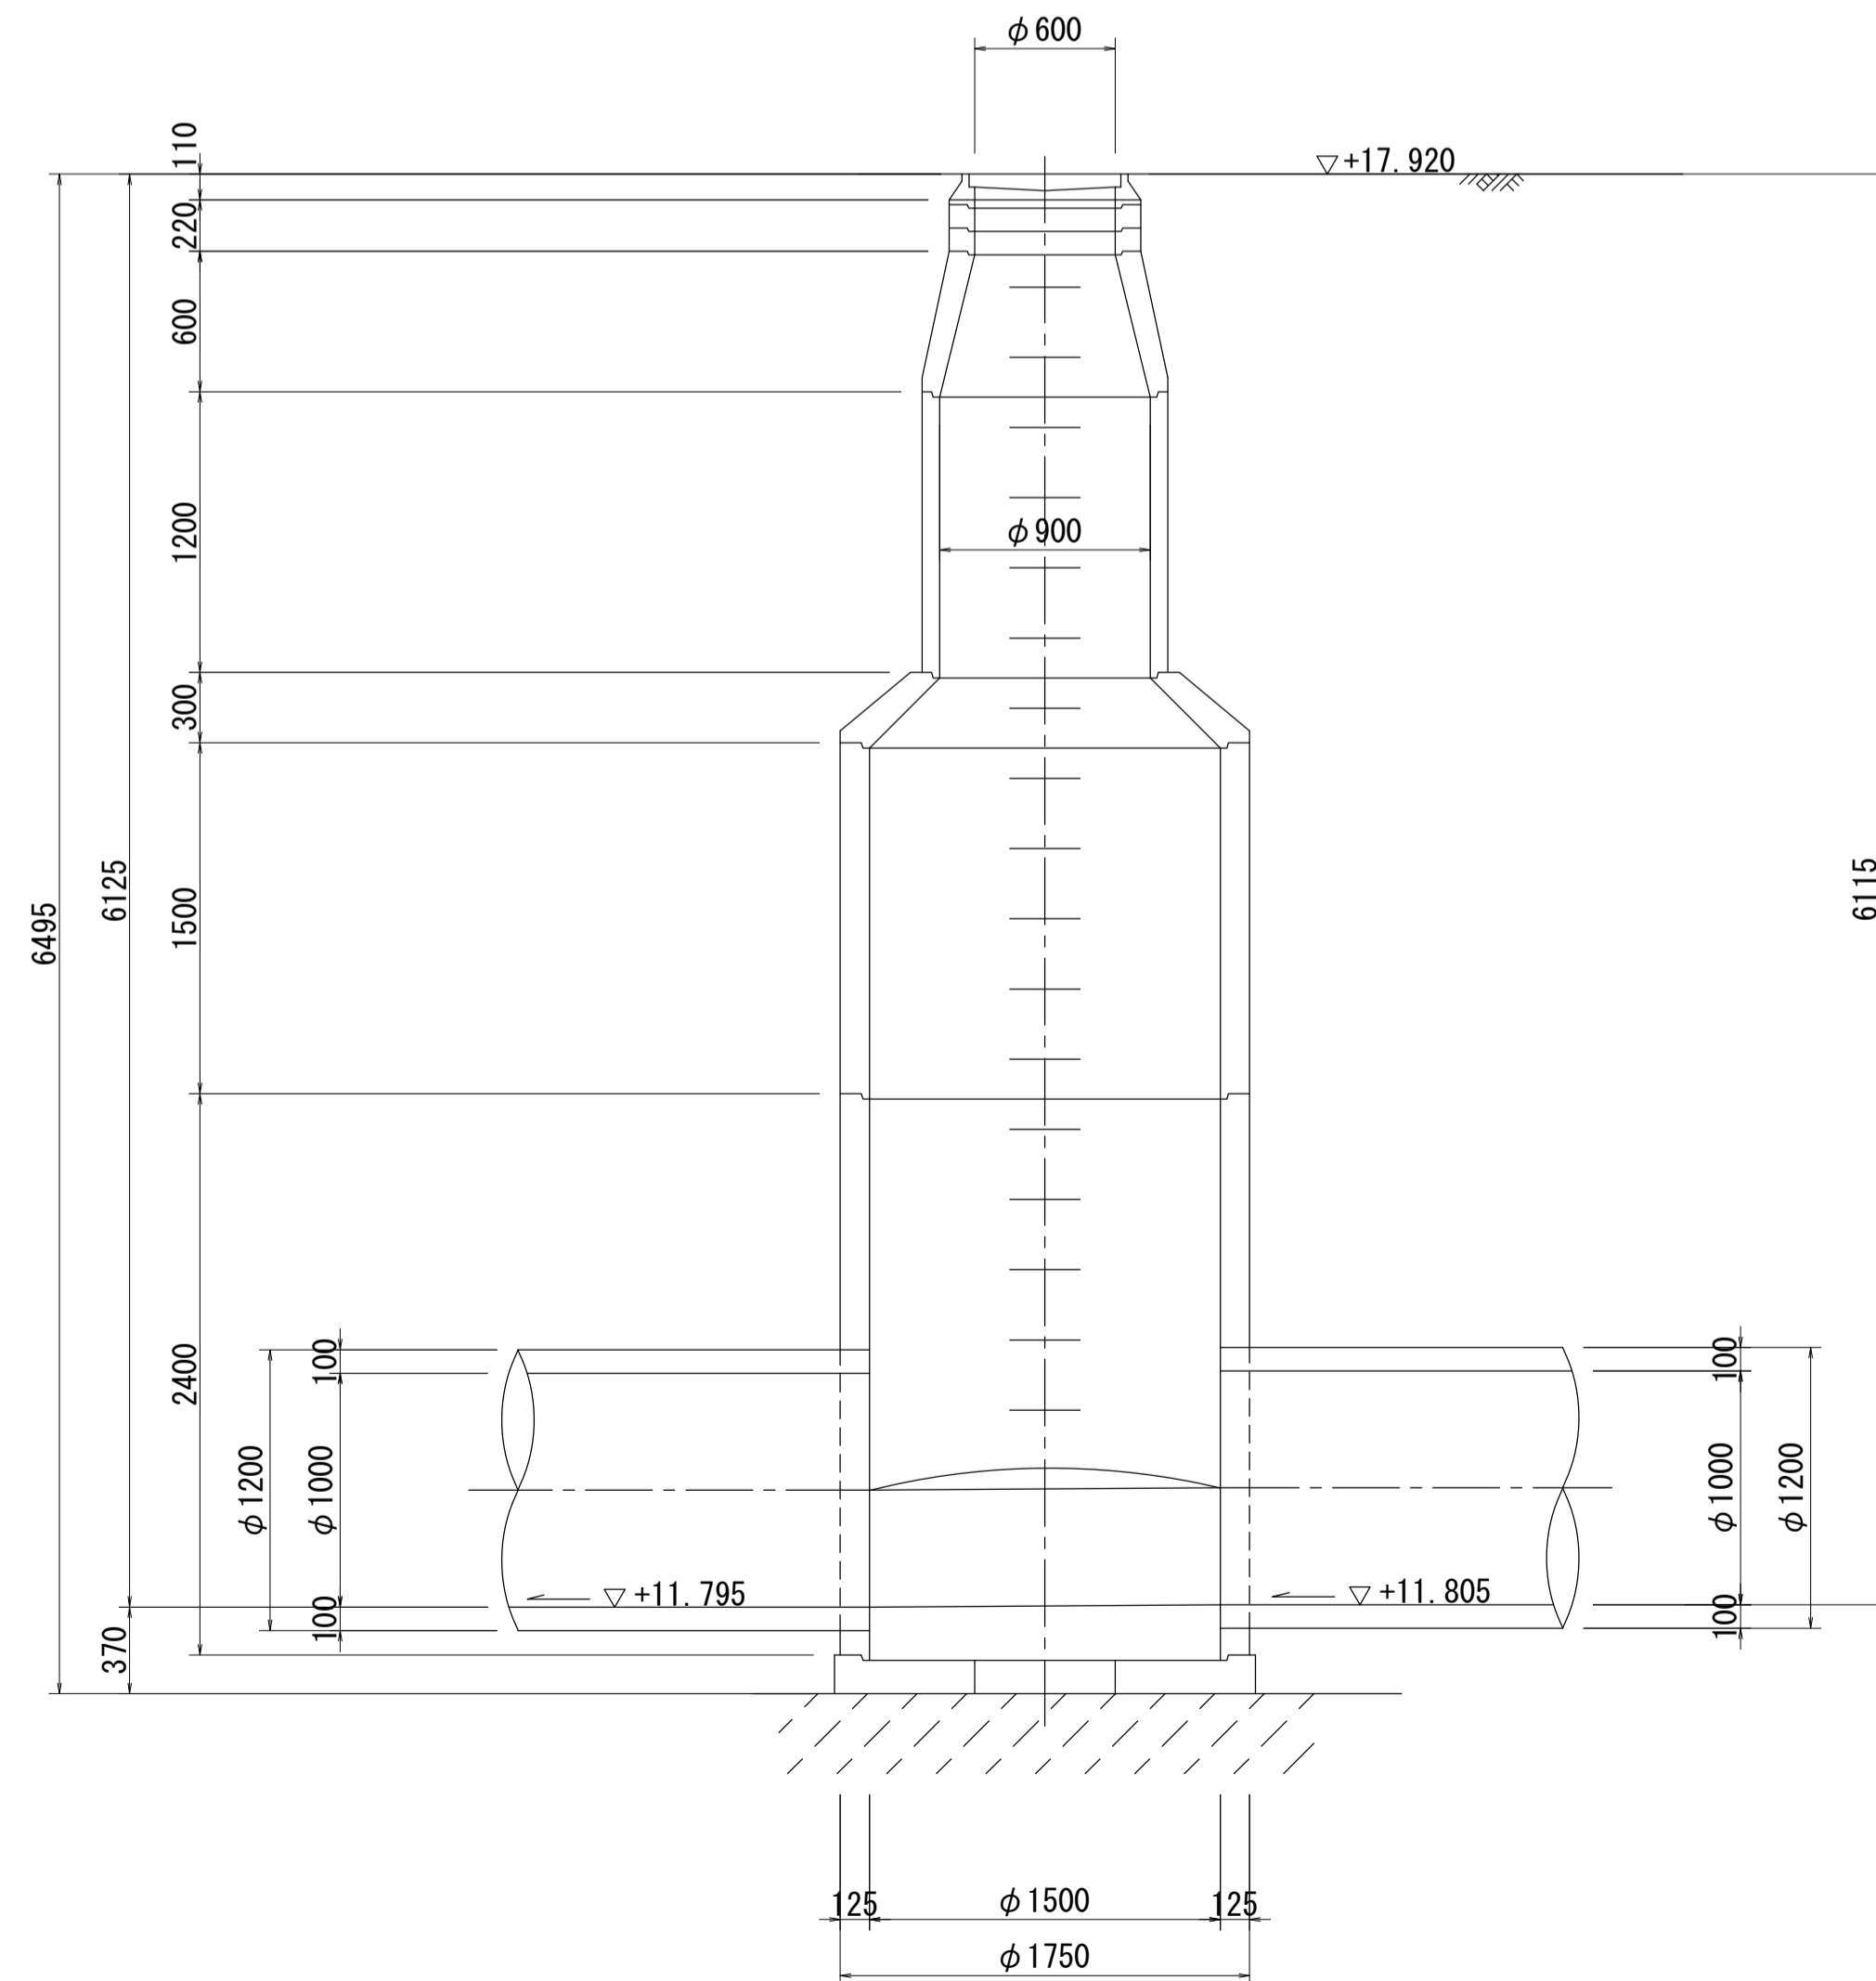


B - B 断面図 S=1:30

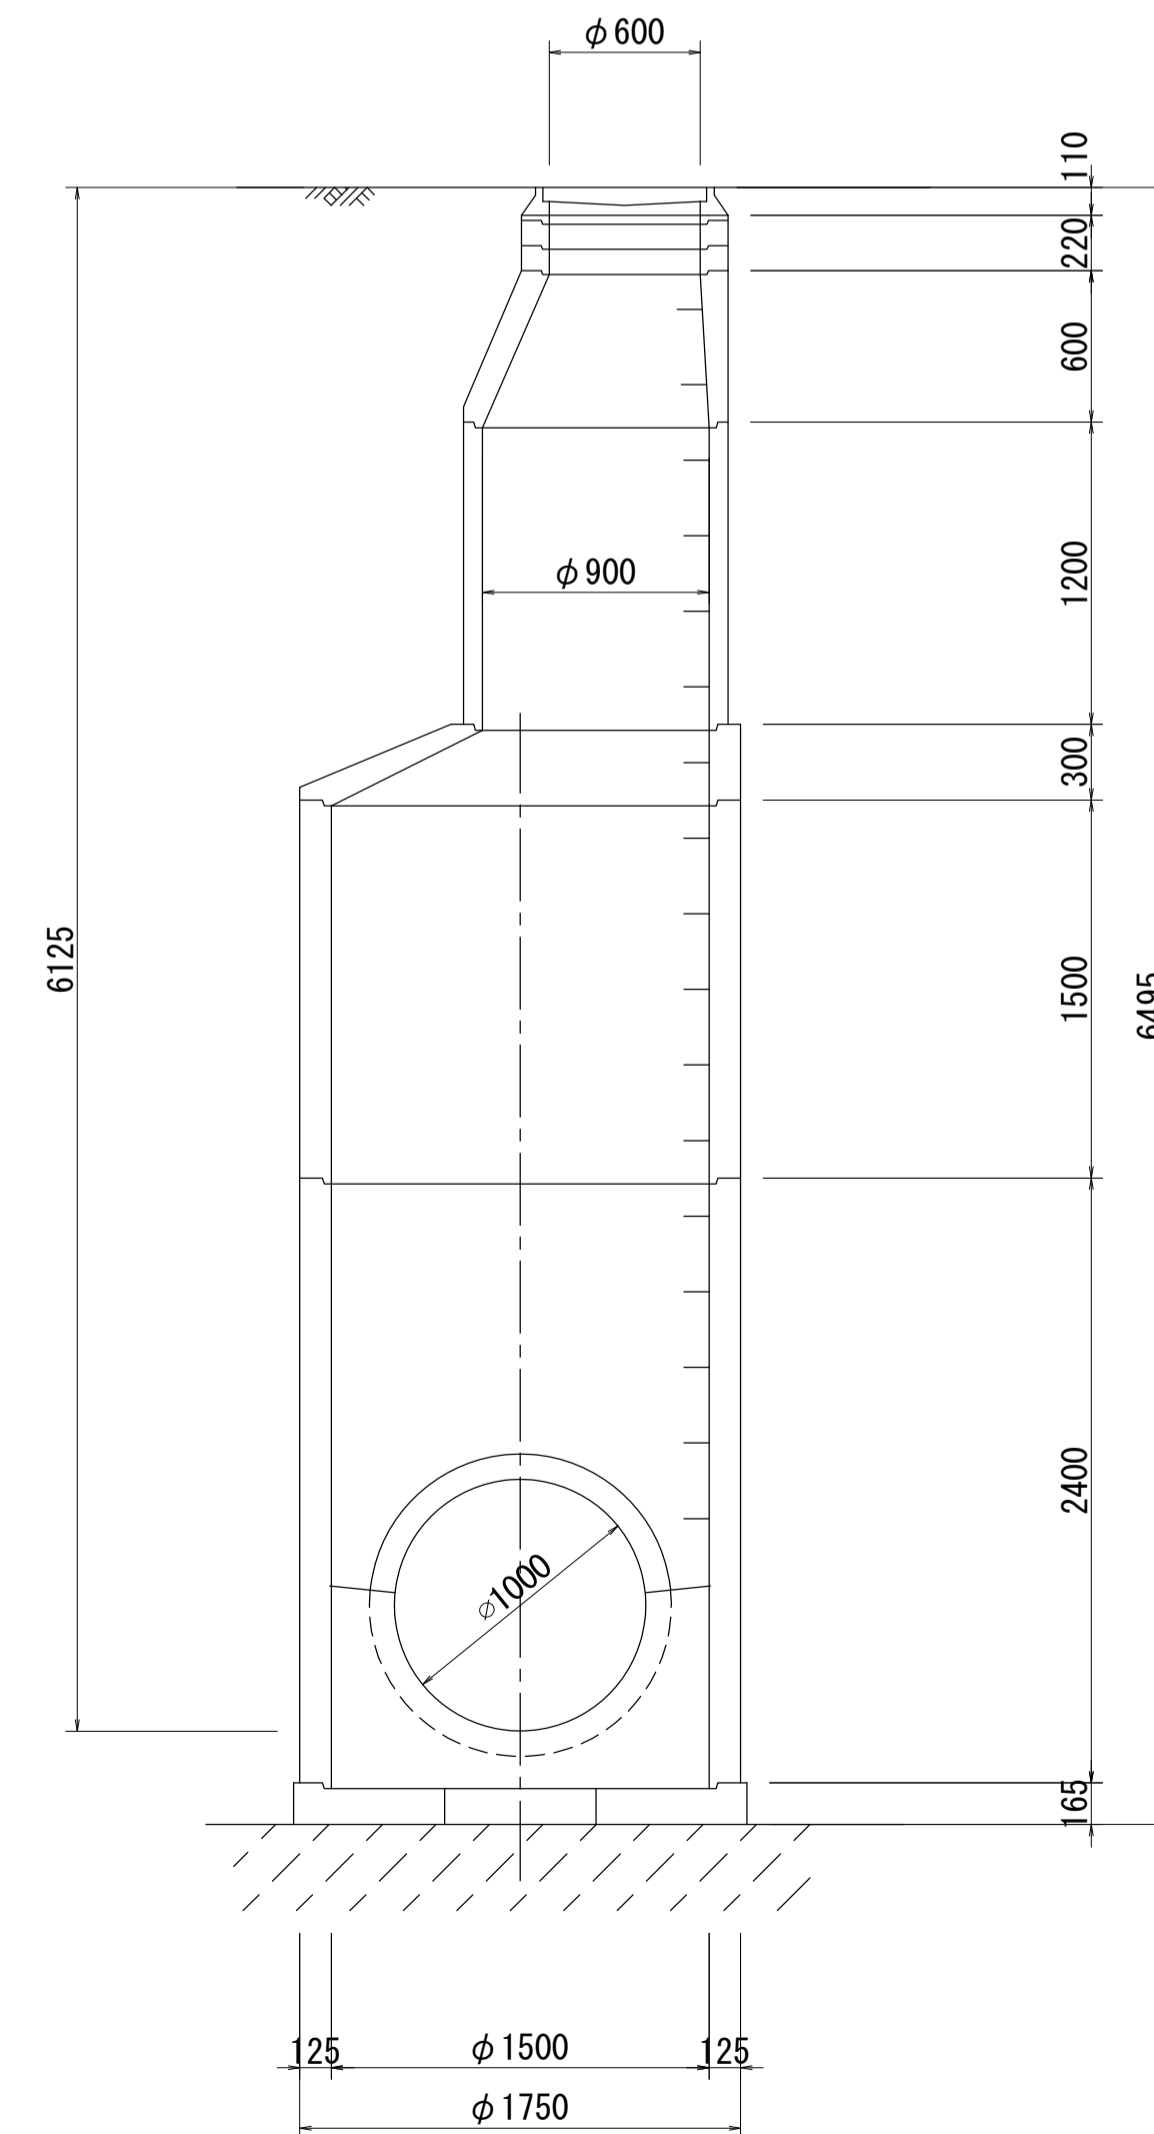



酒匂川流域下水道台帳

マンホール詳細図 (狩川幹線 NO. 18)

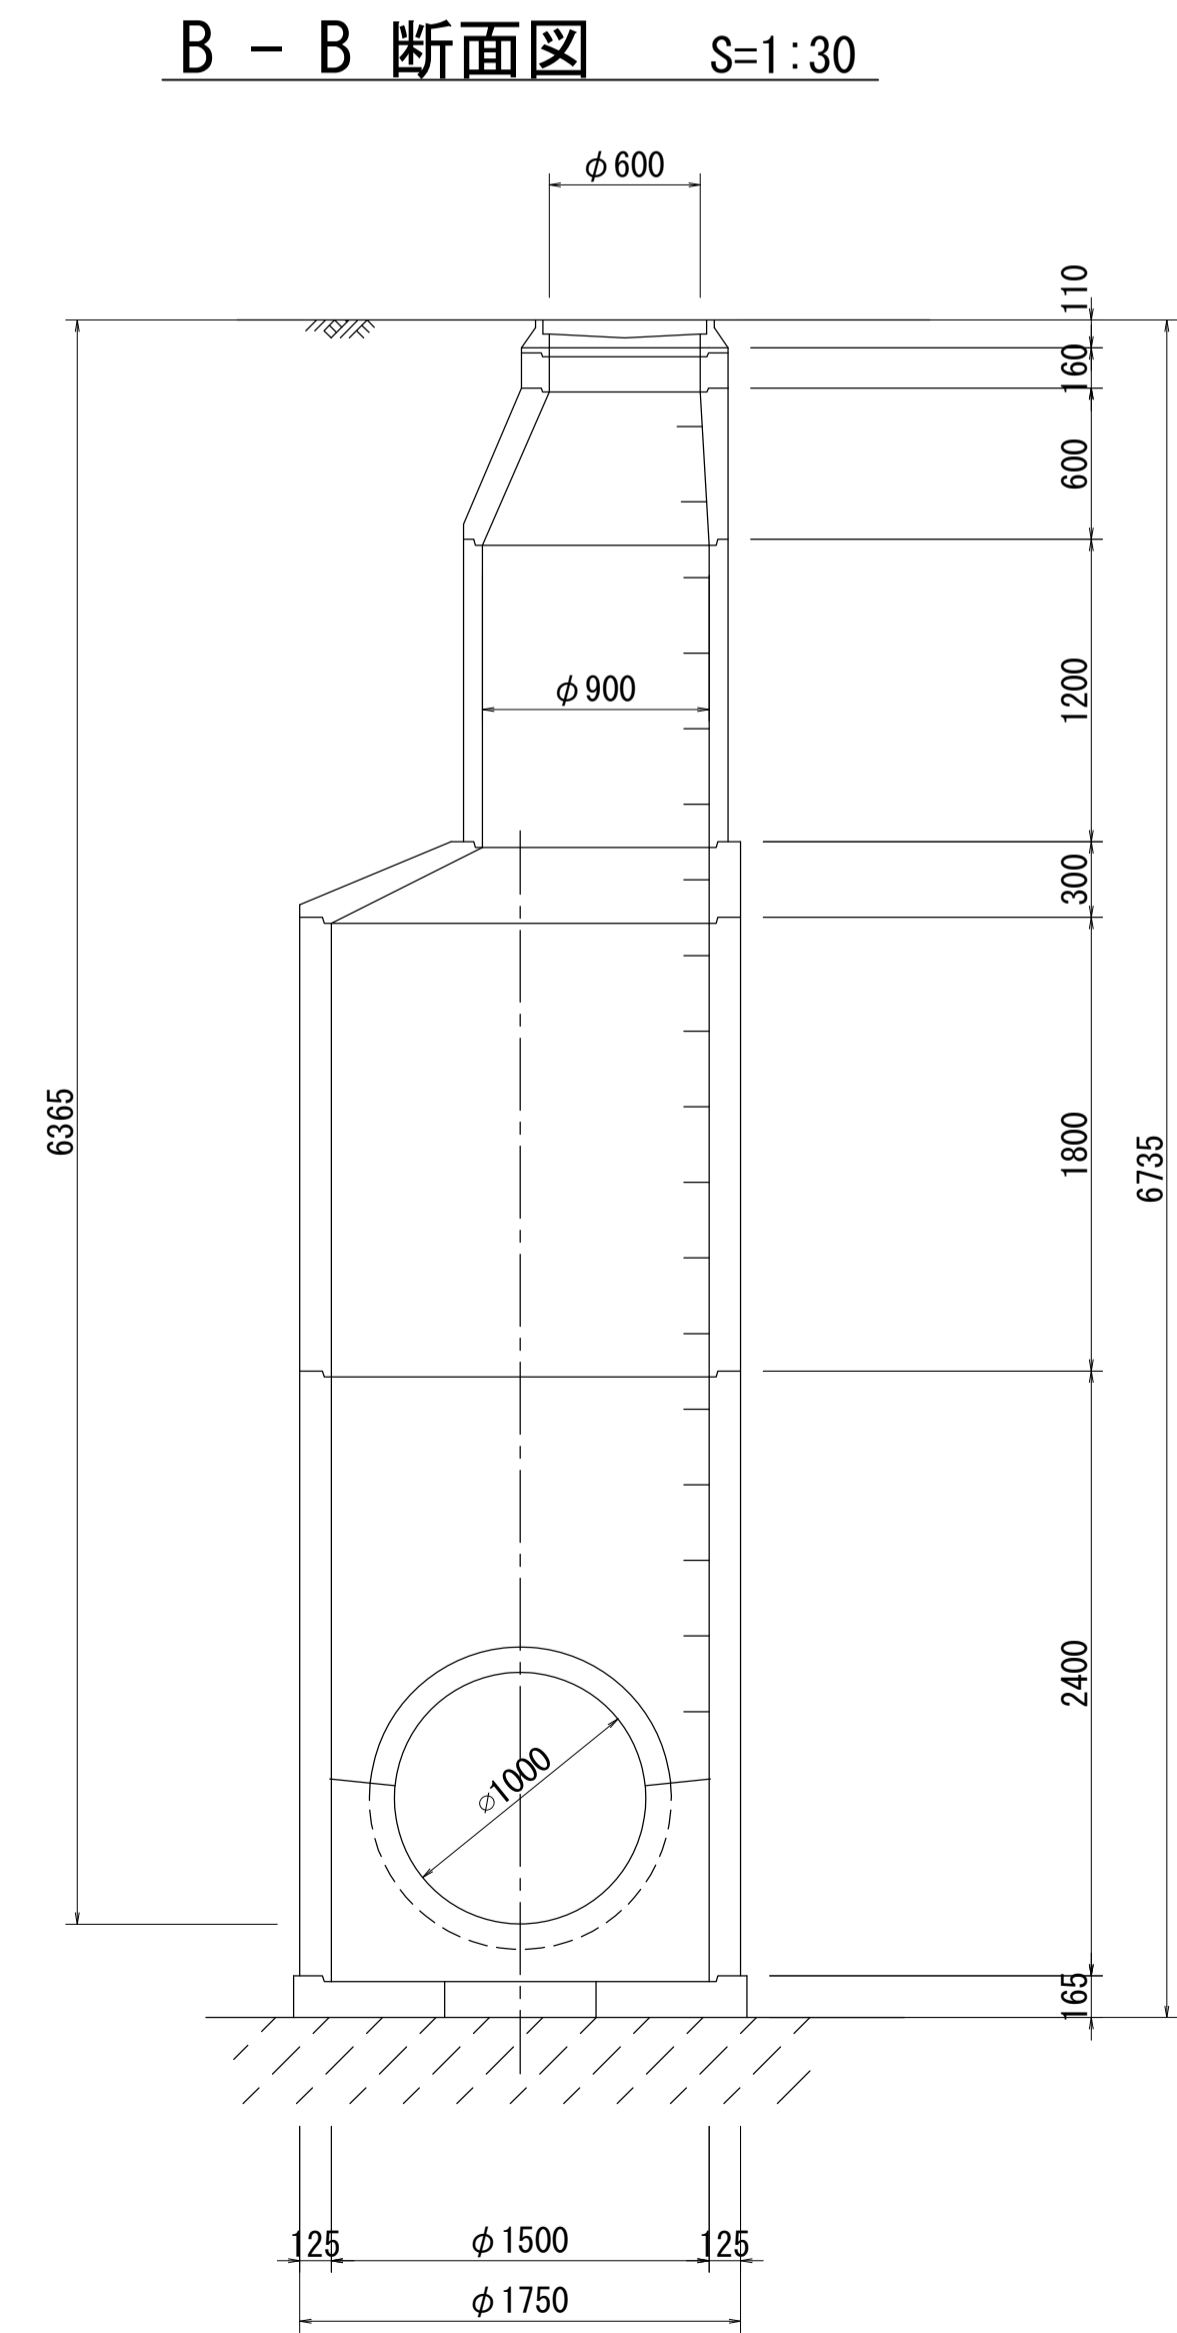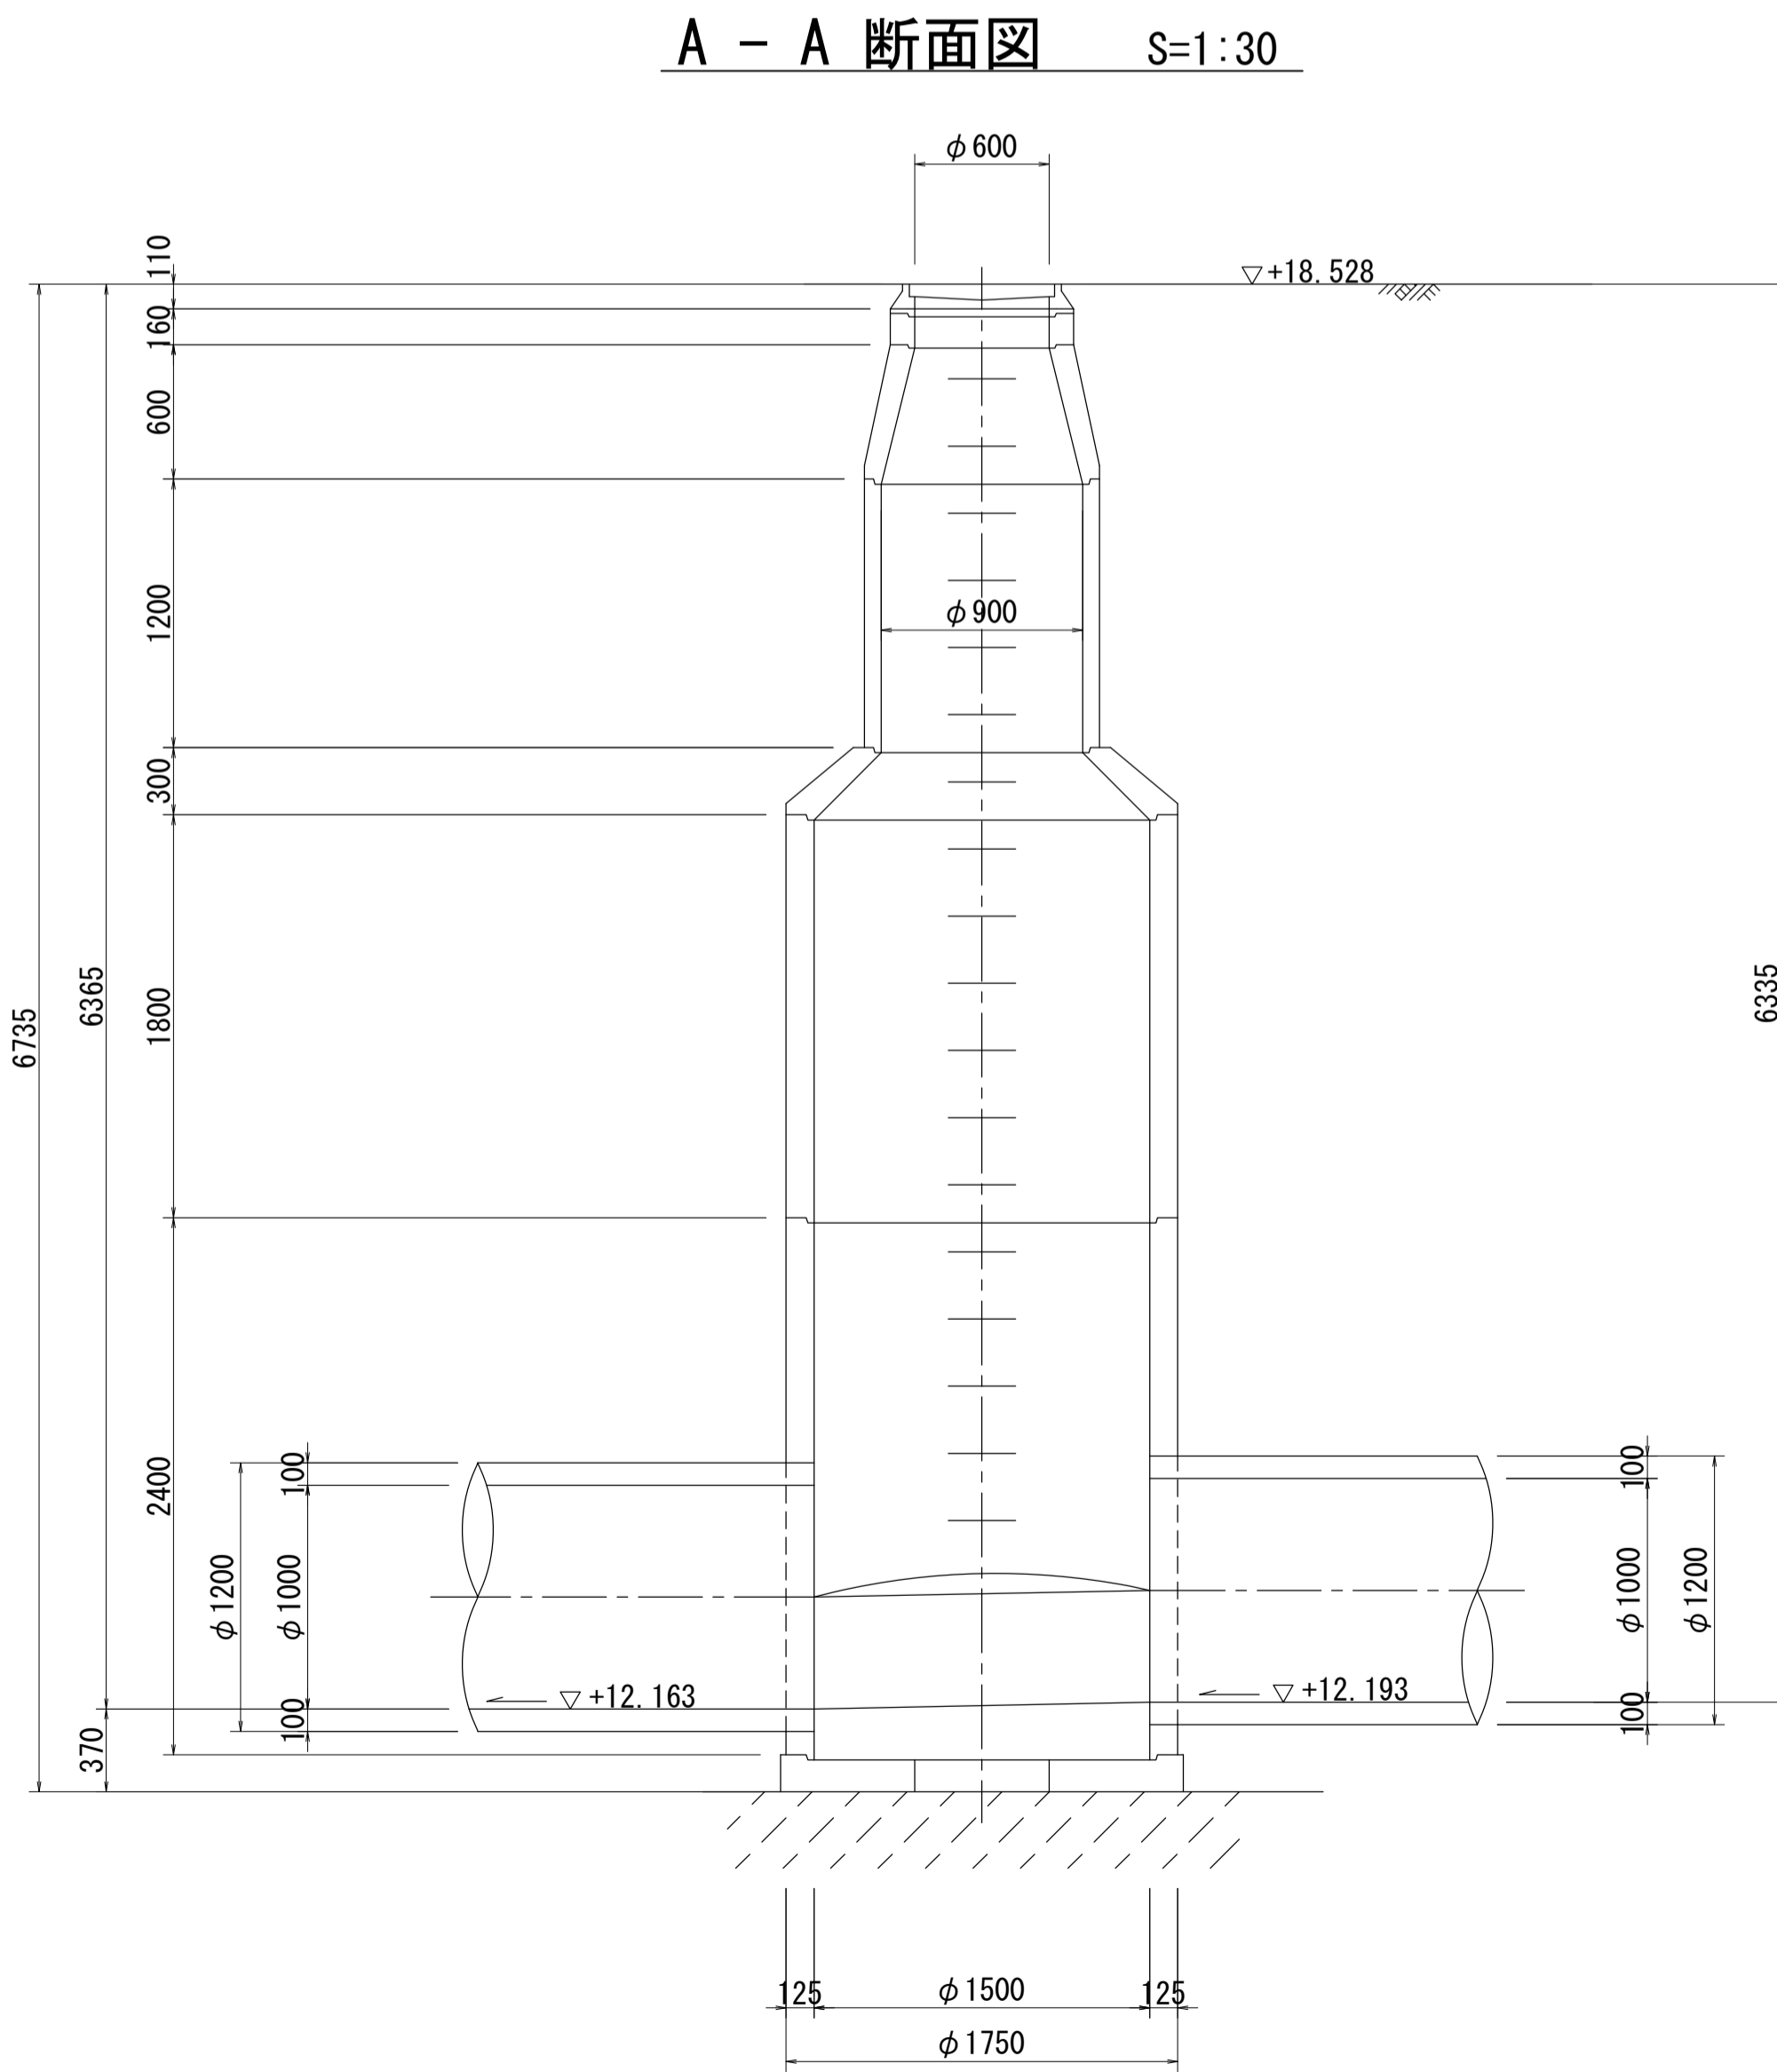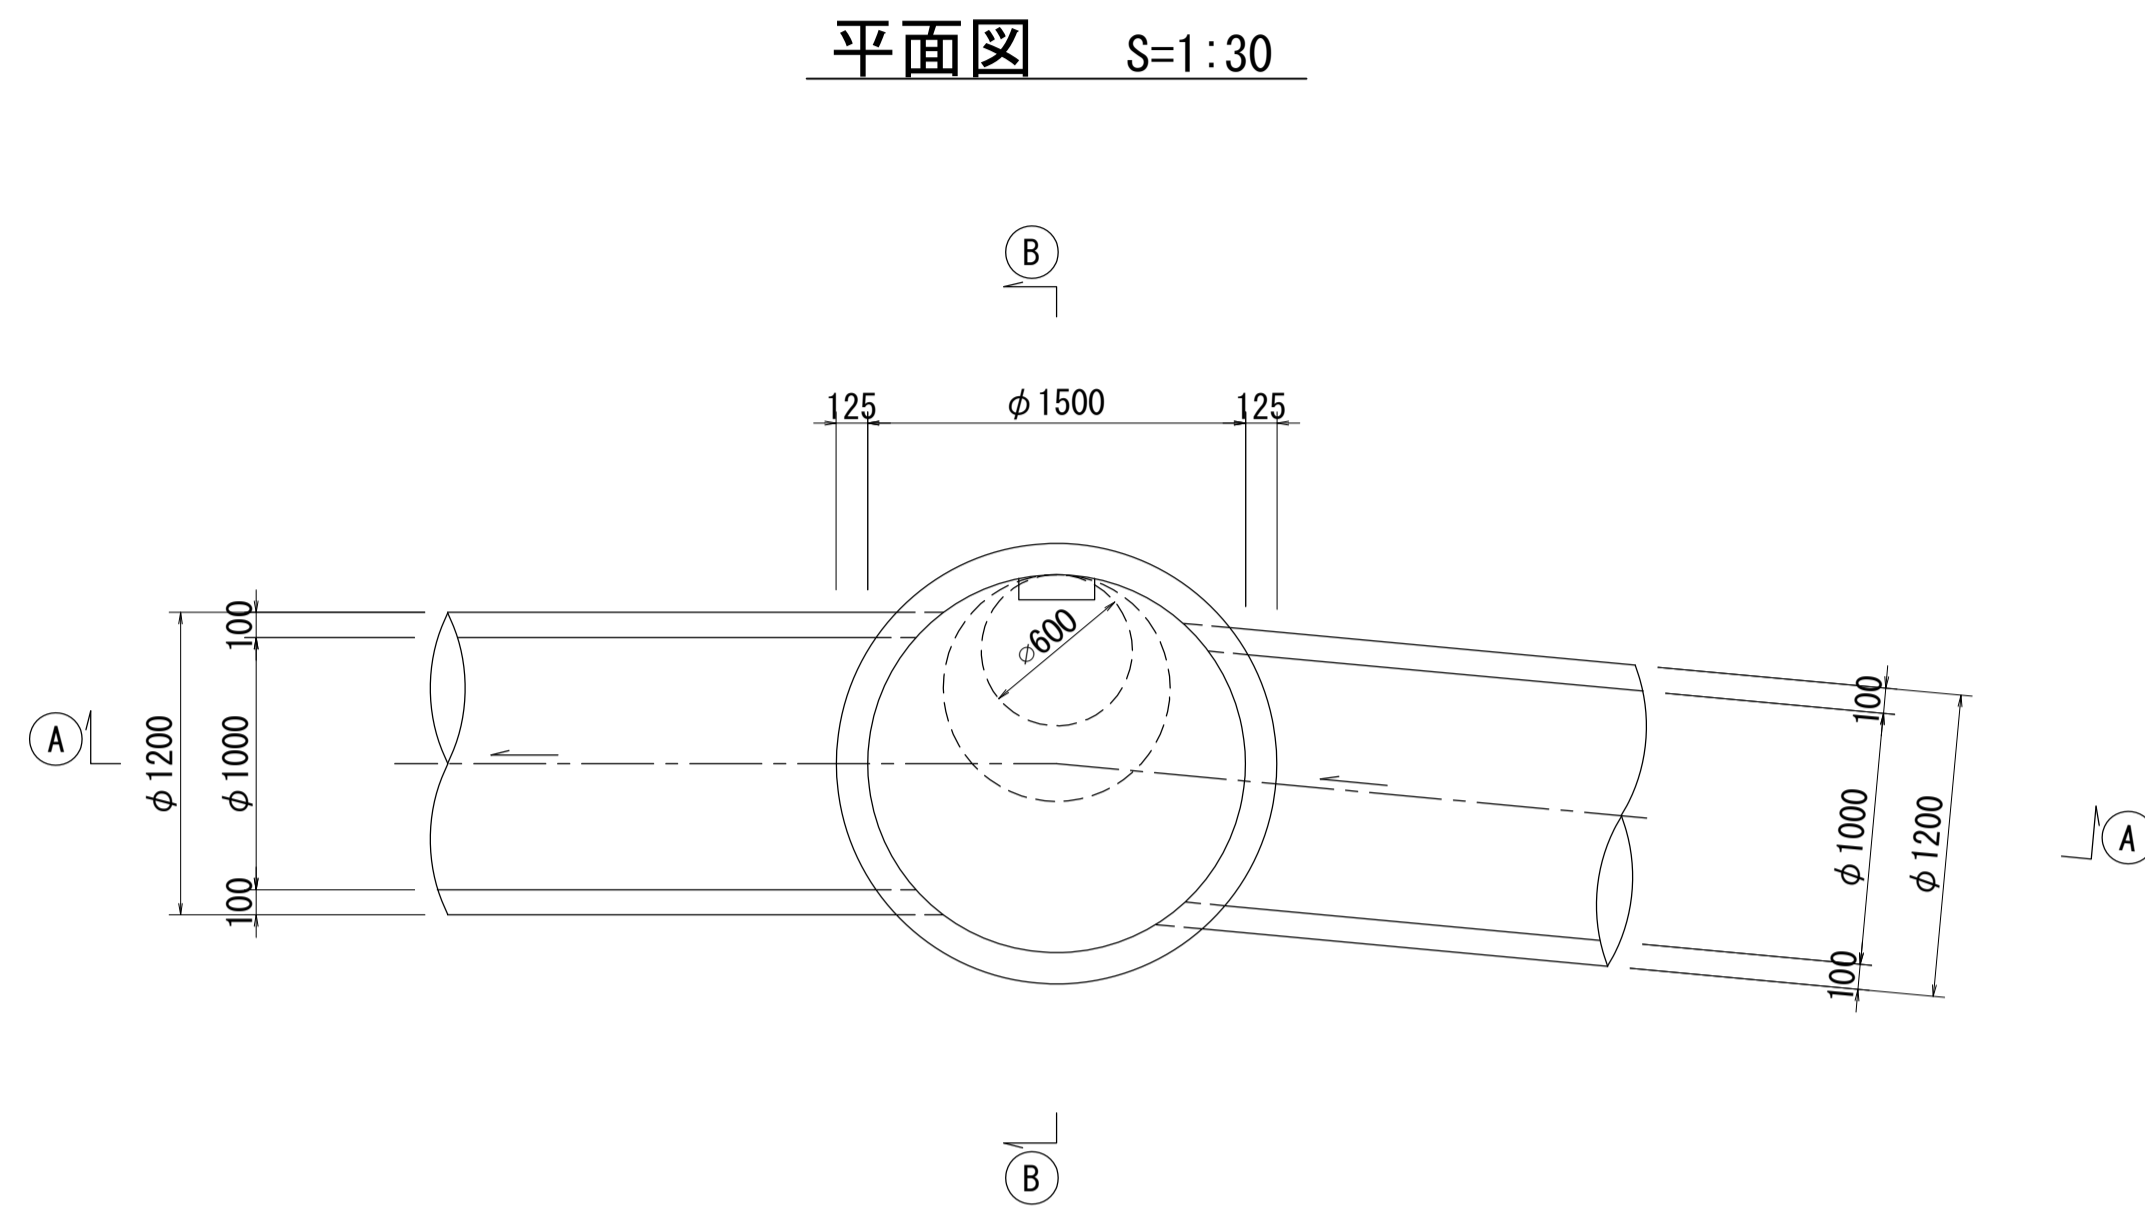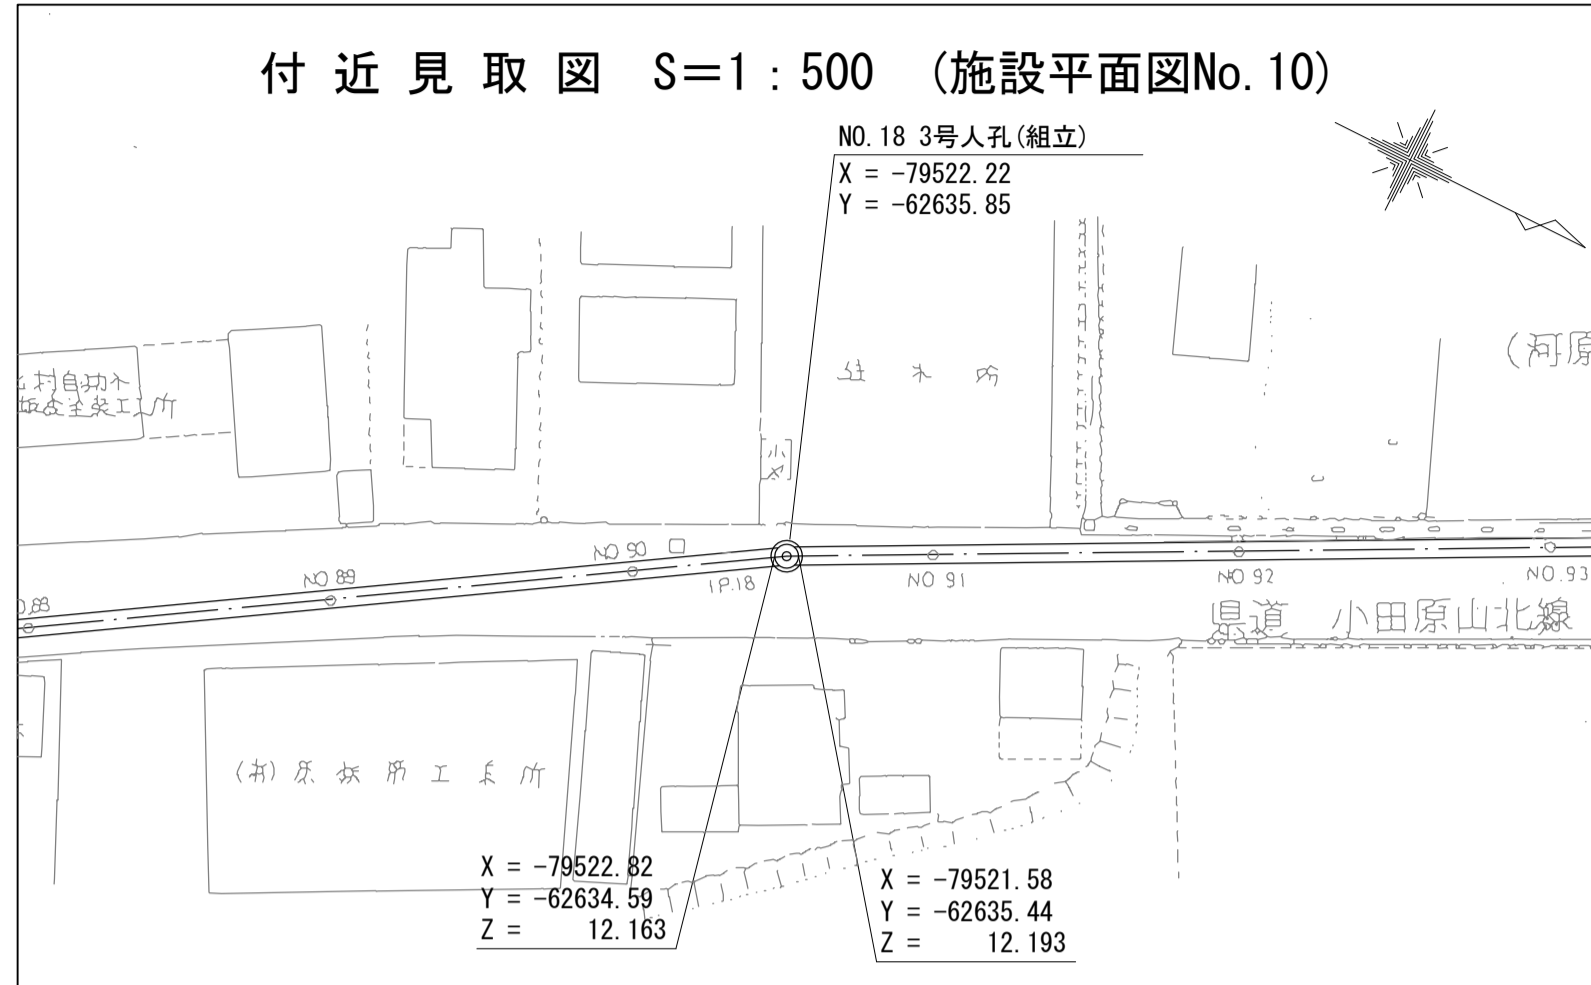


酒匂川流域下水道台帳

マンホール詳細図 (狩川幹線 NO. 19)

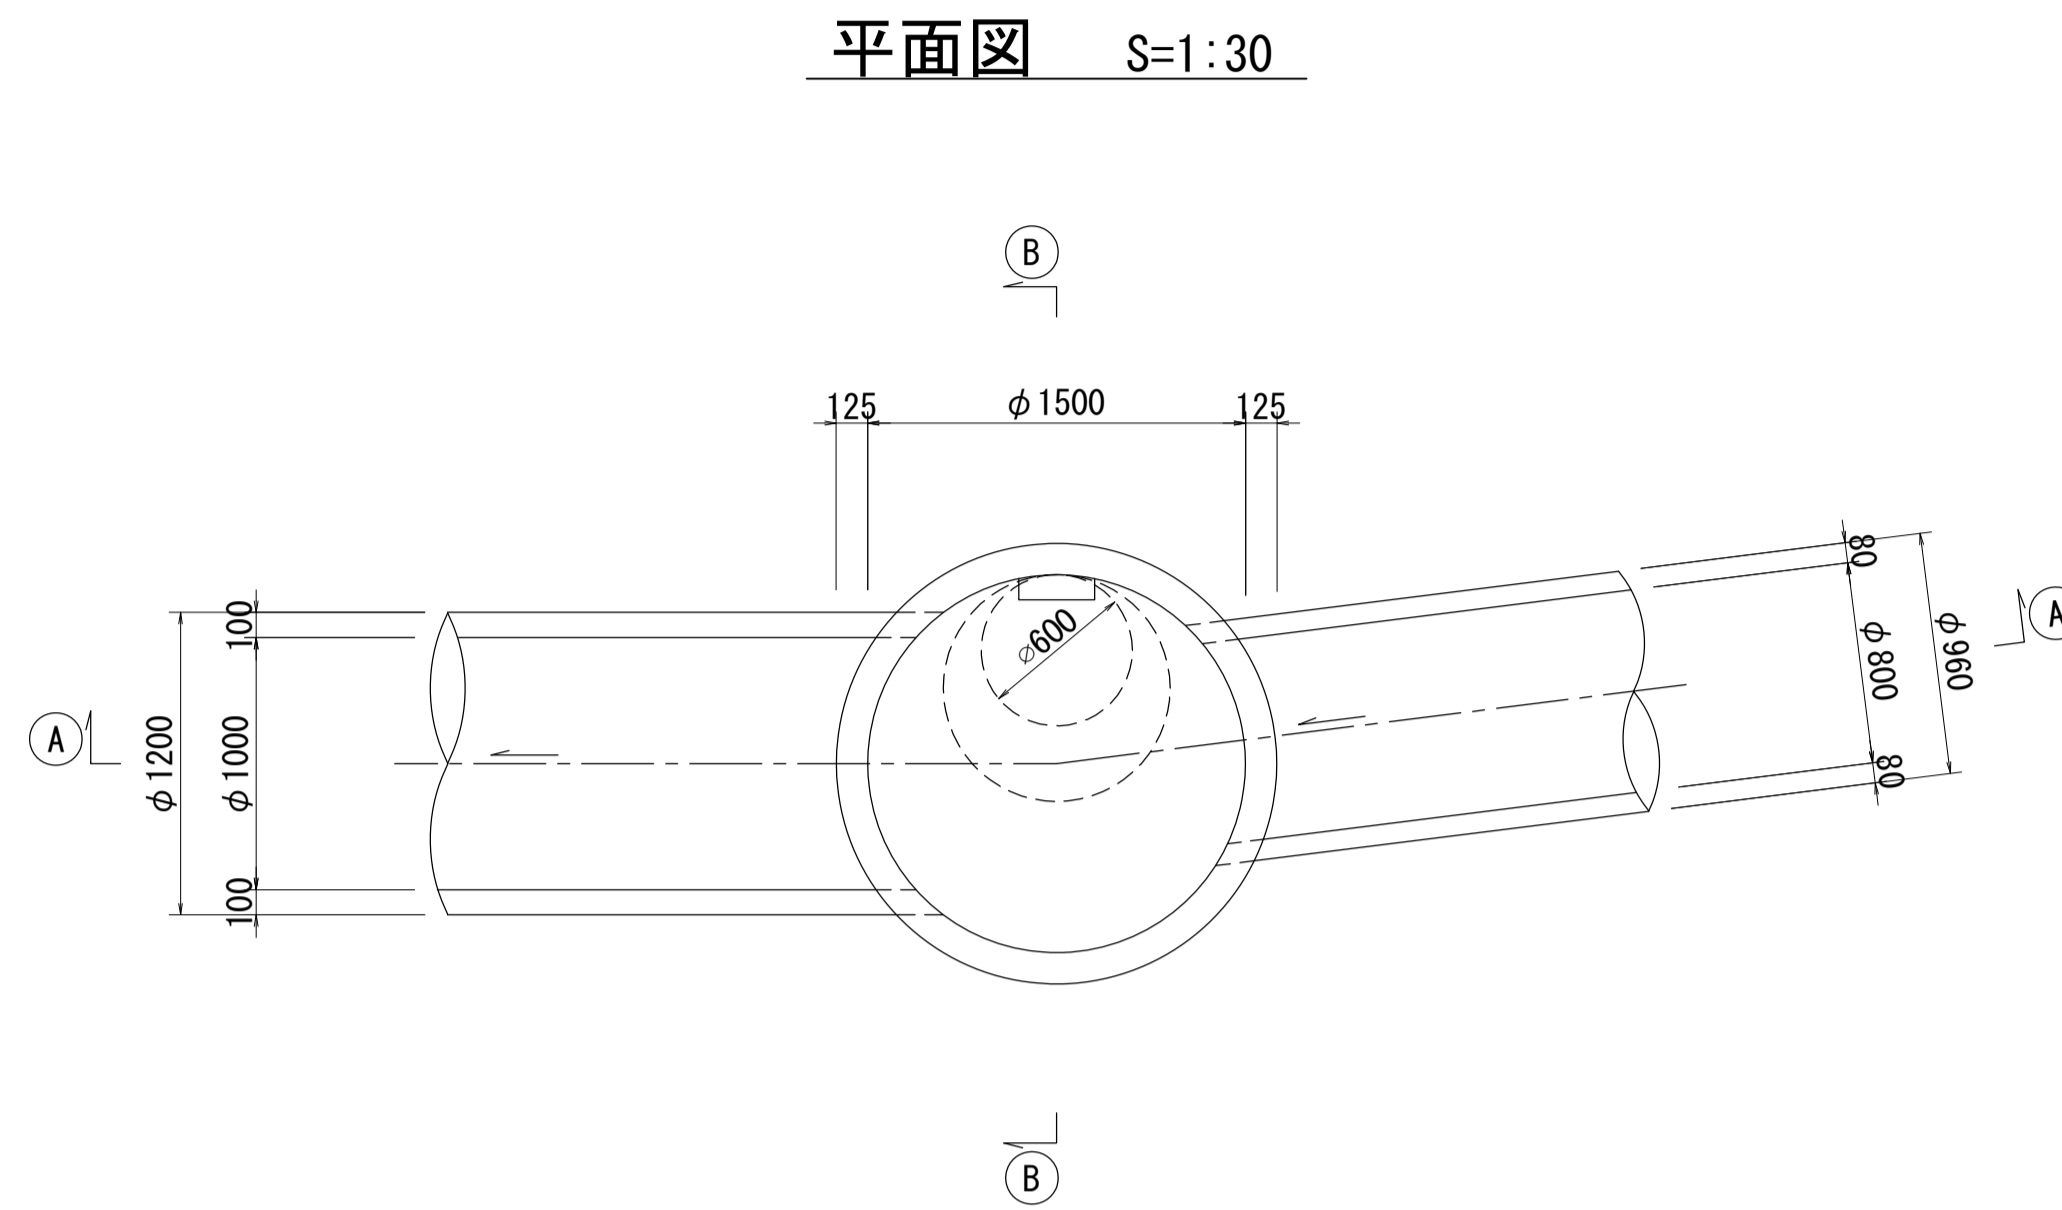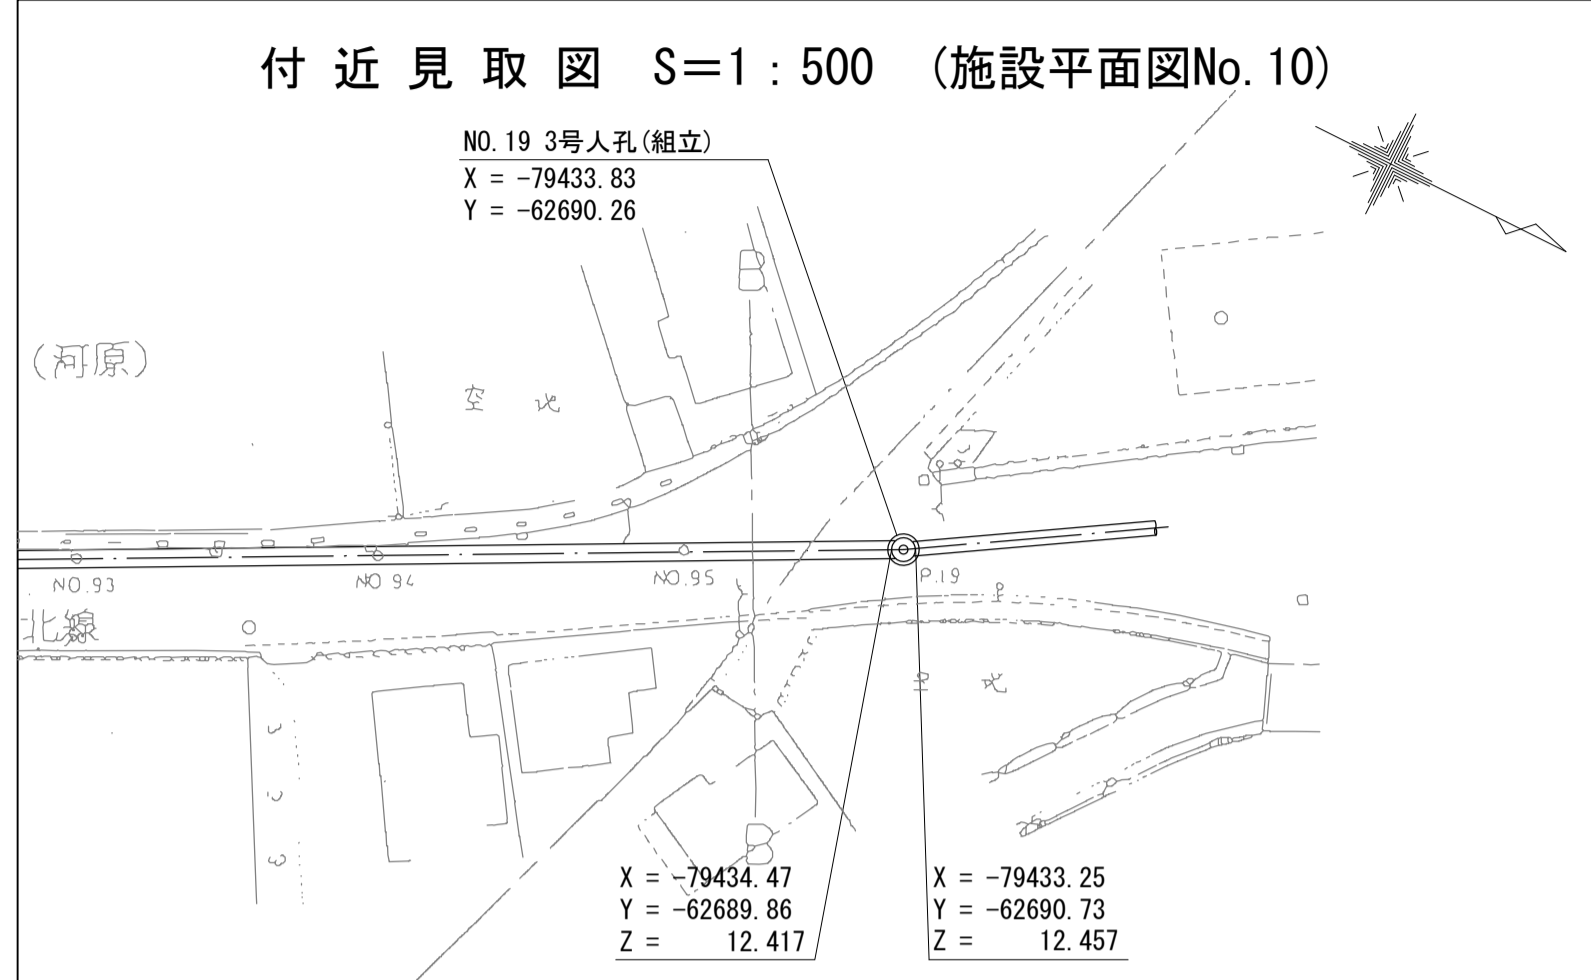

A - A 断面図 S=1:30

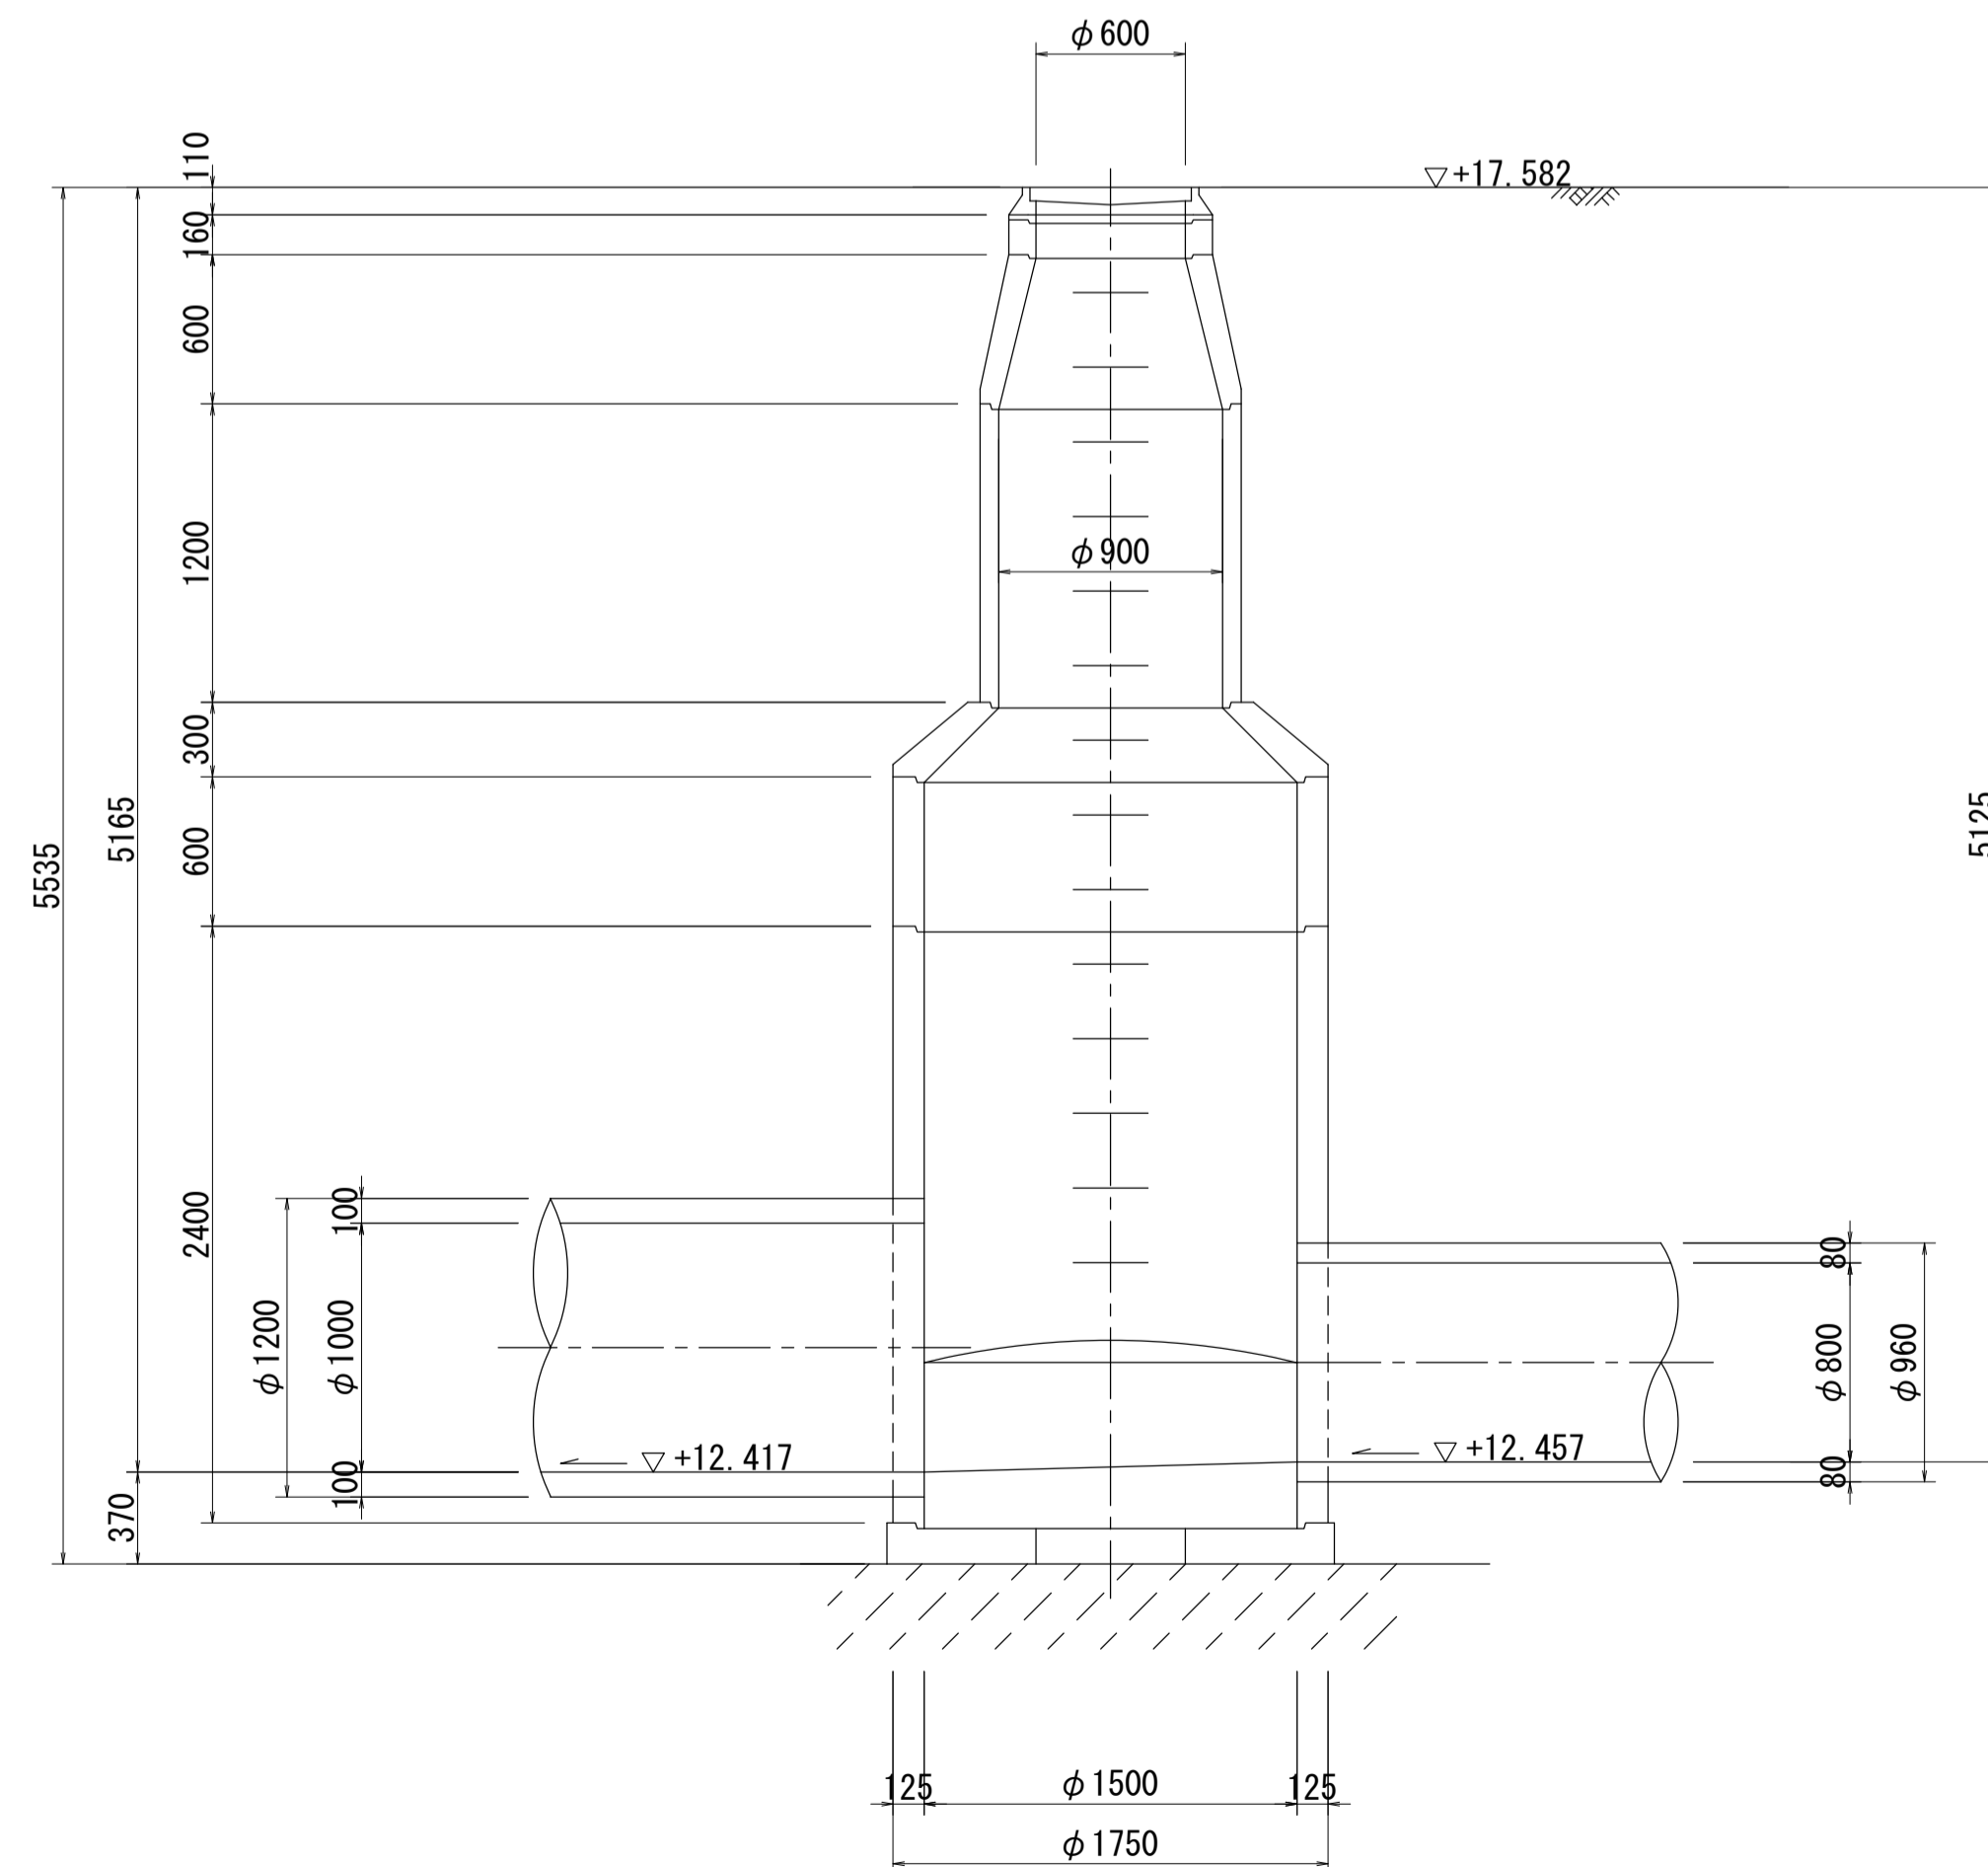

B - B 断面図 S=1:30

