

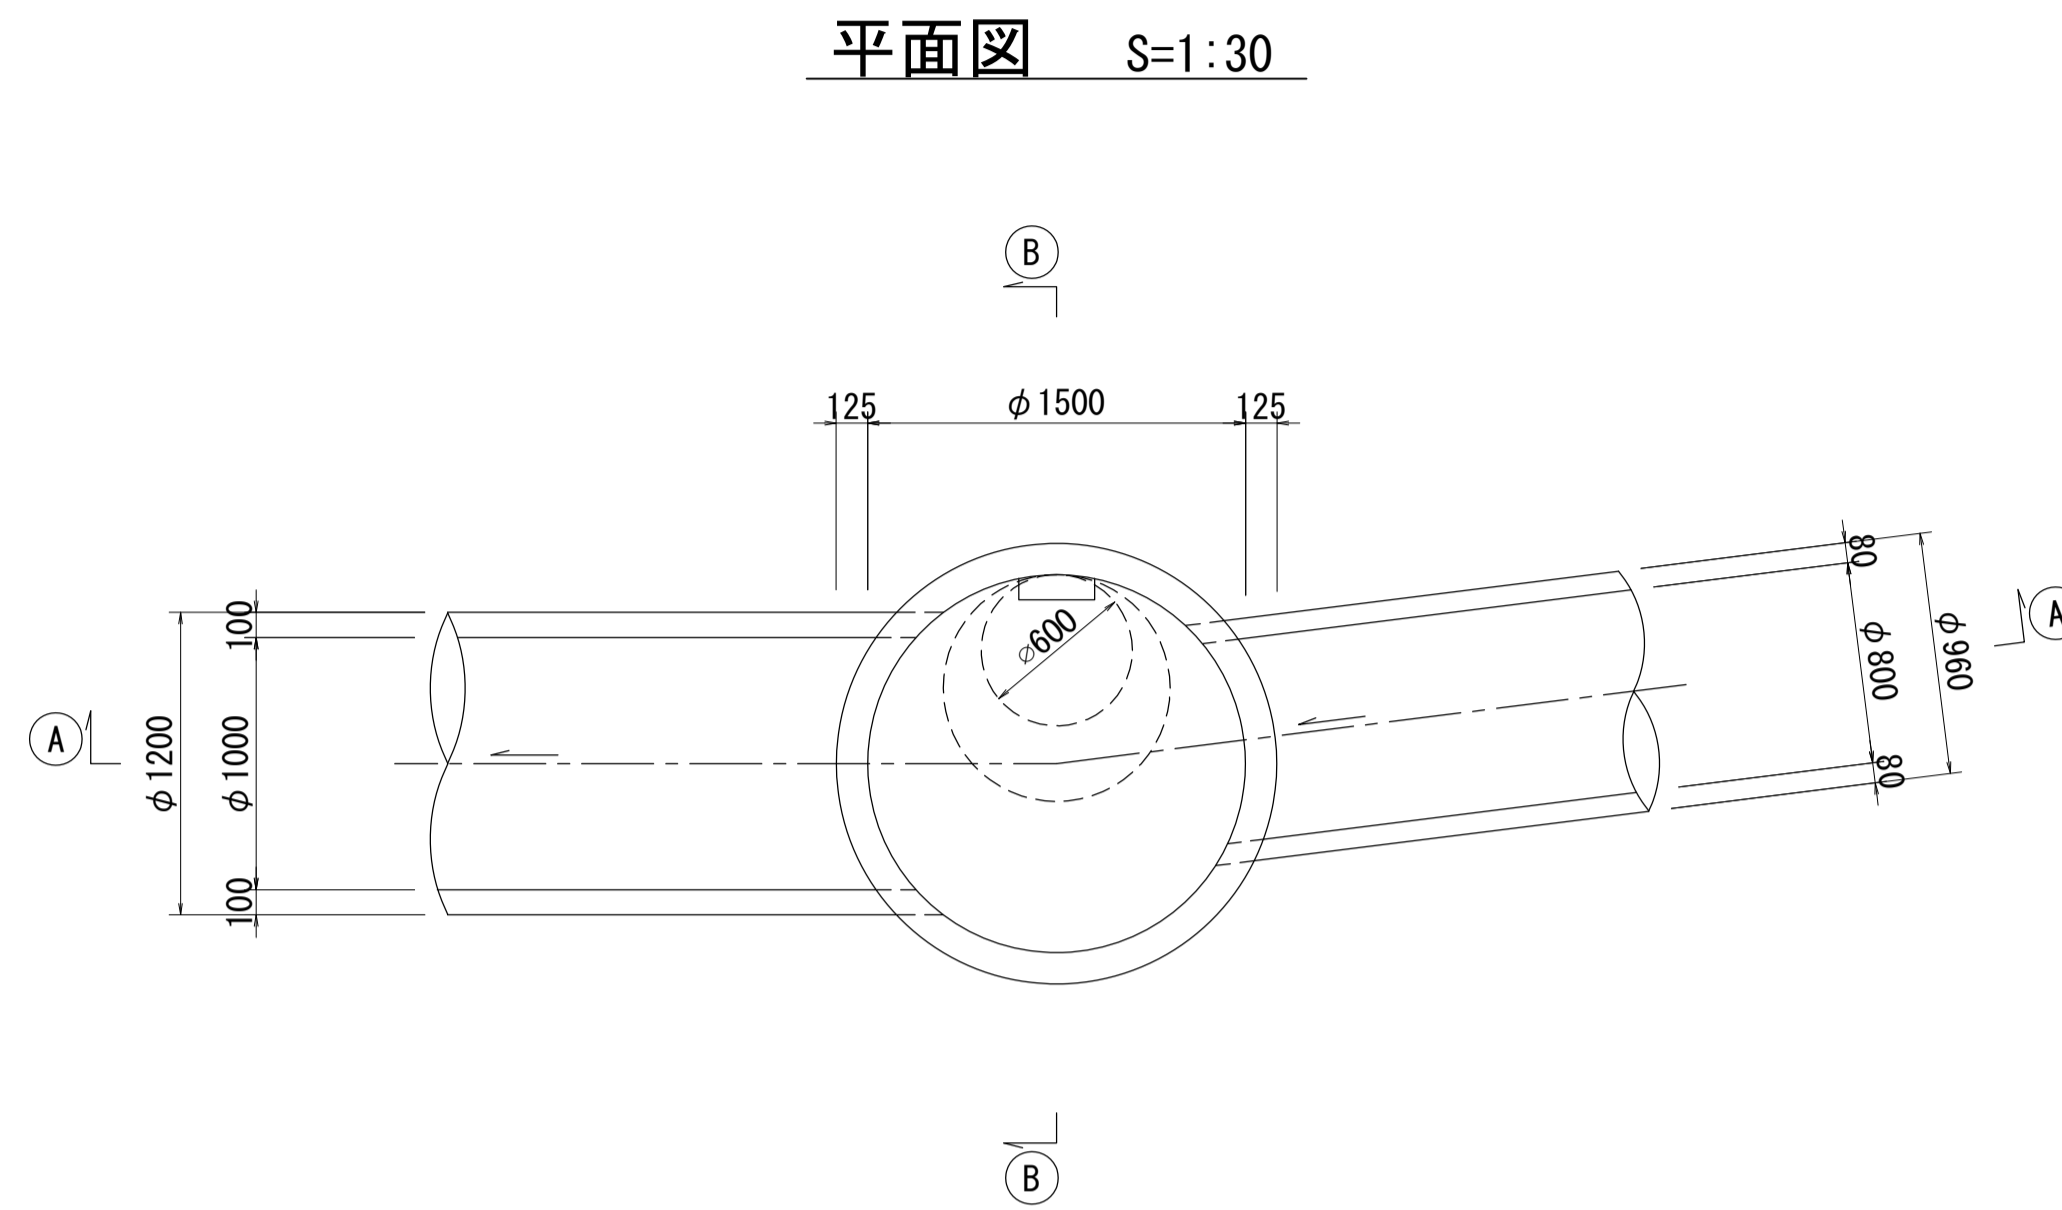


# 酒匂川流域下水道台帳


## マンホール詳細図 (狩川幹線 NO. 19)

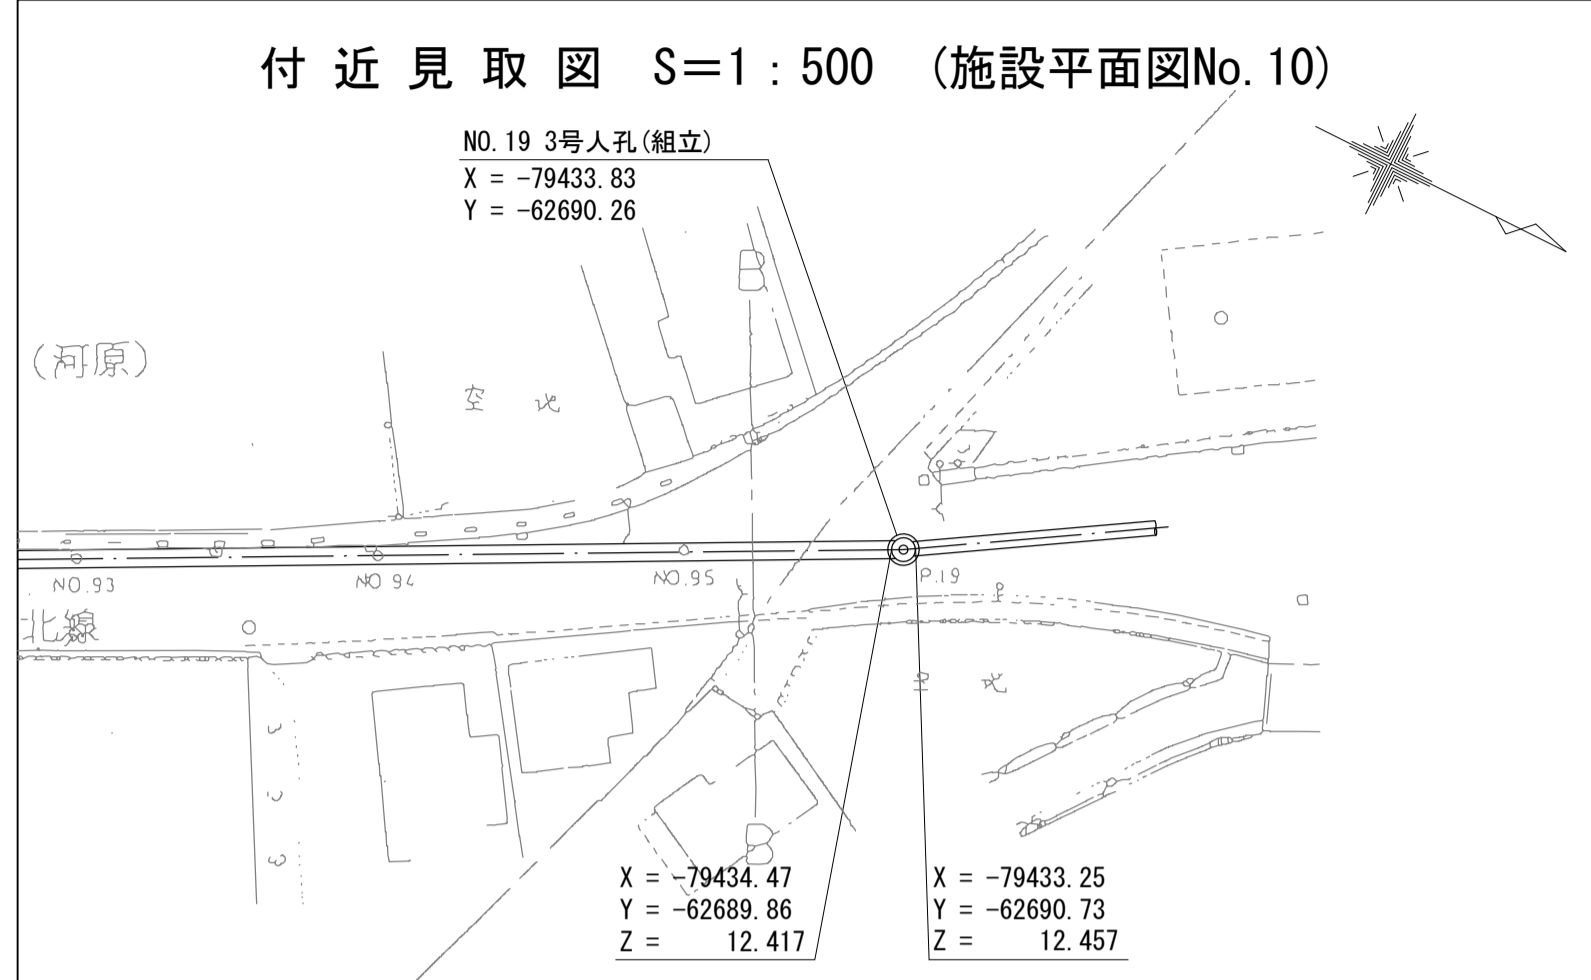

A - A 断面図 S=1:30


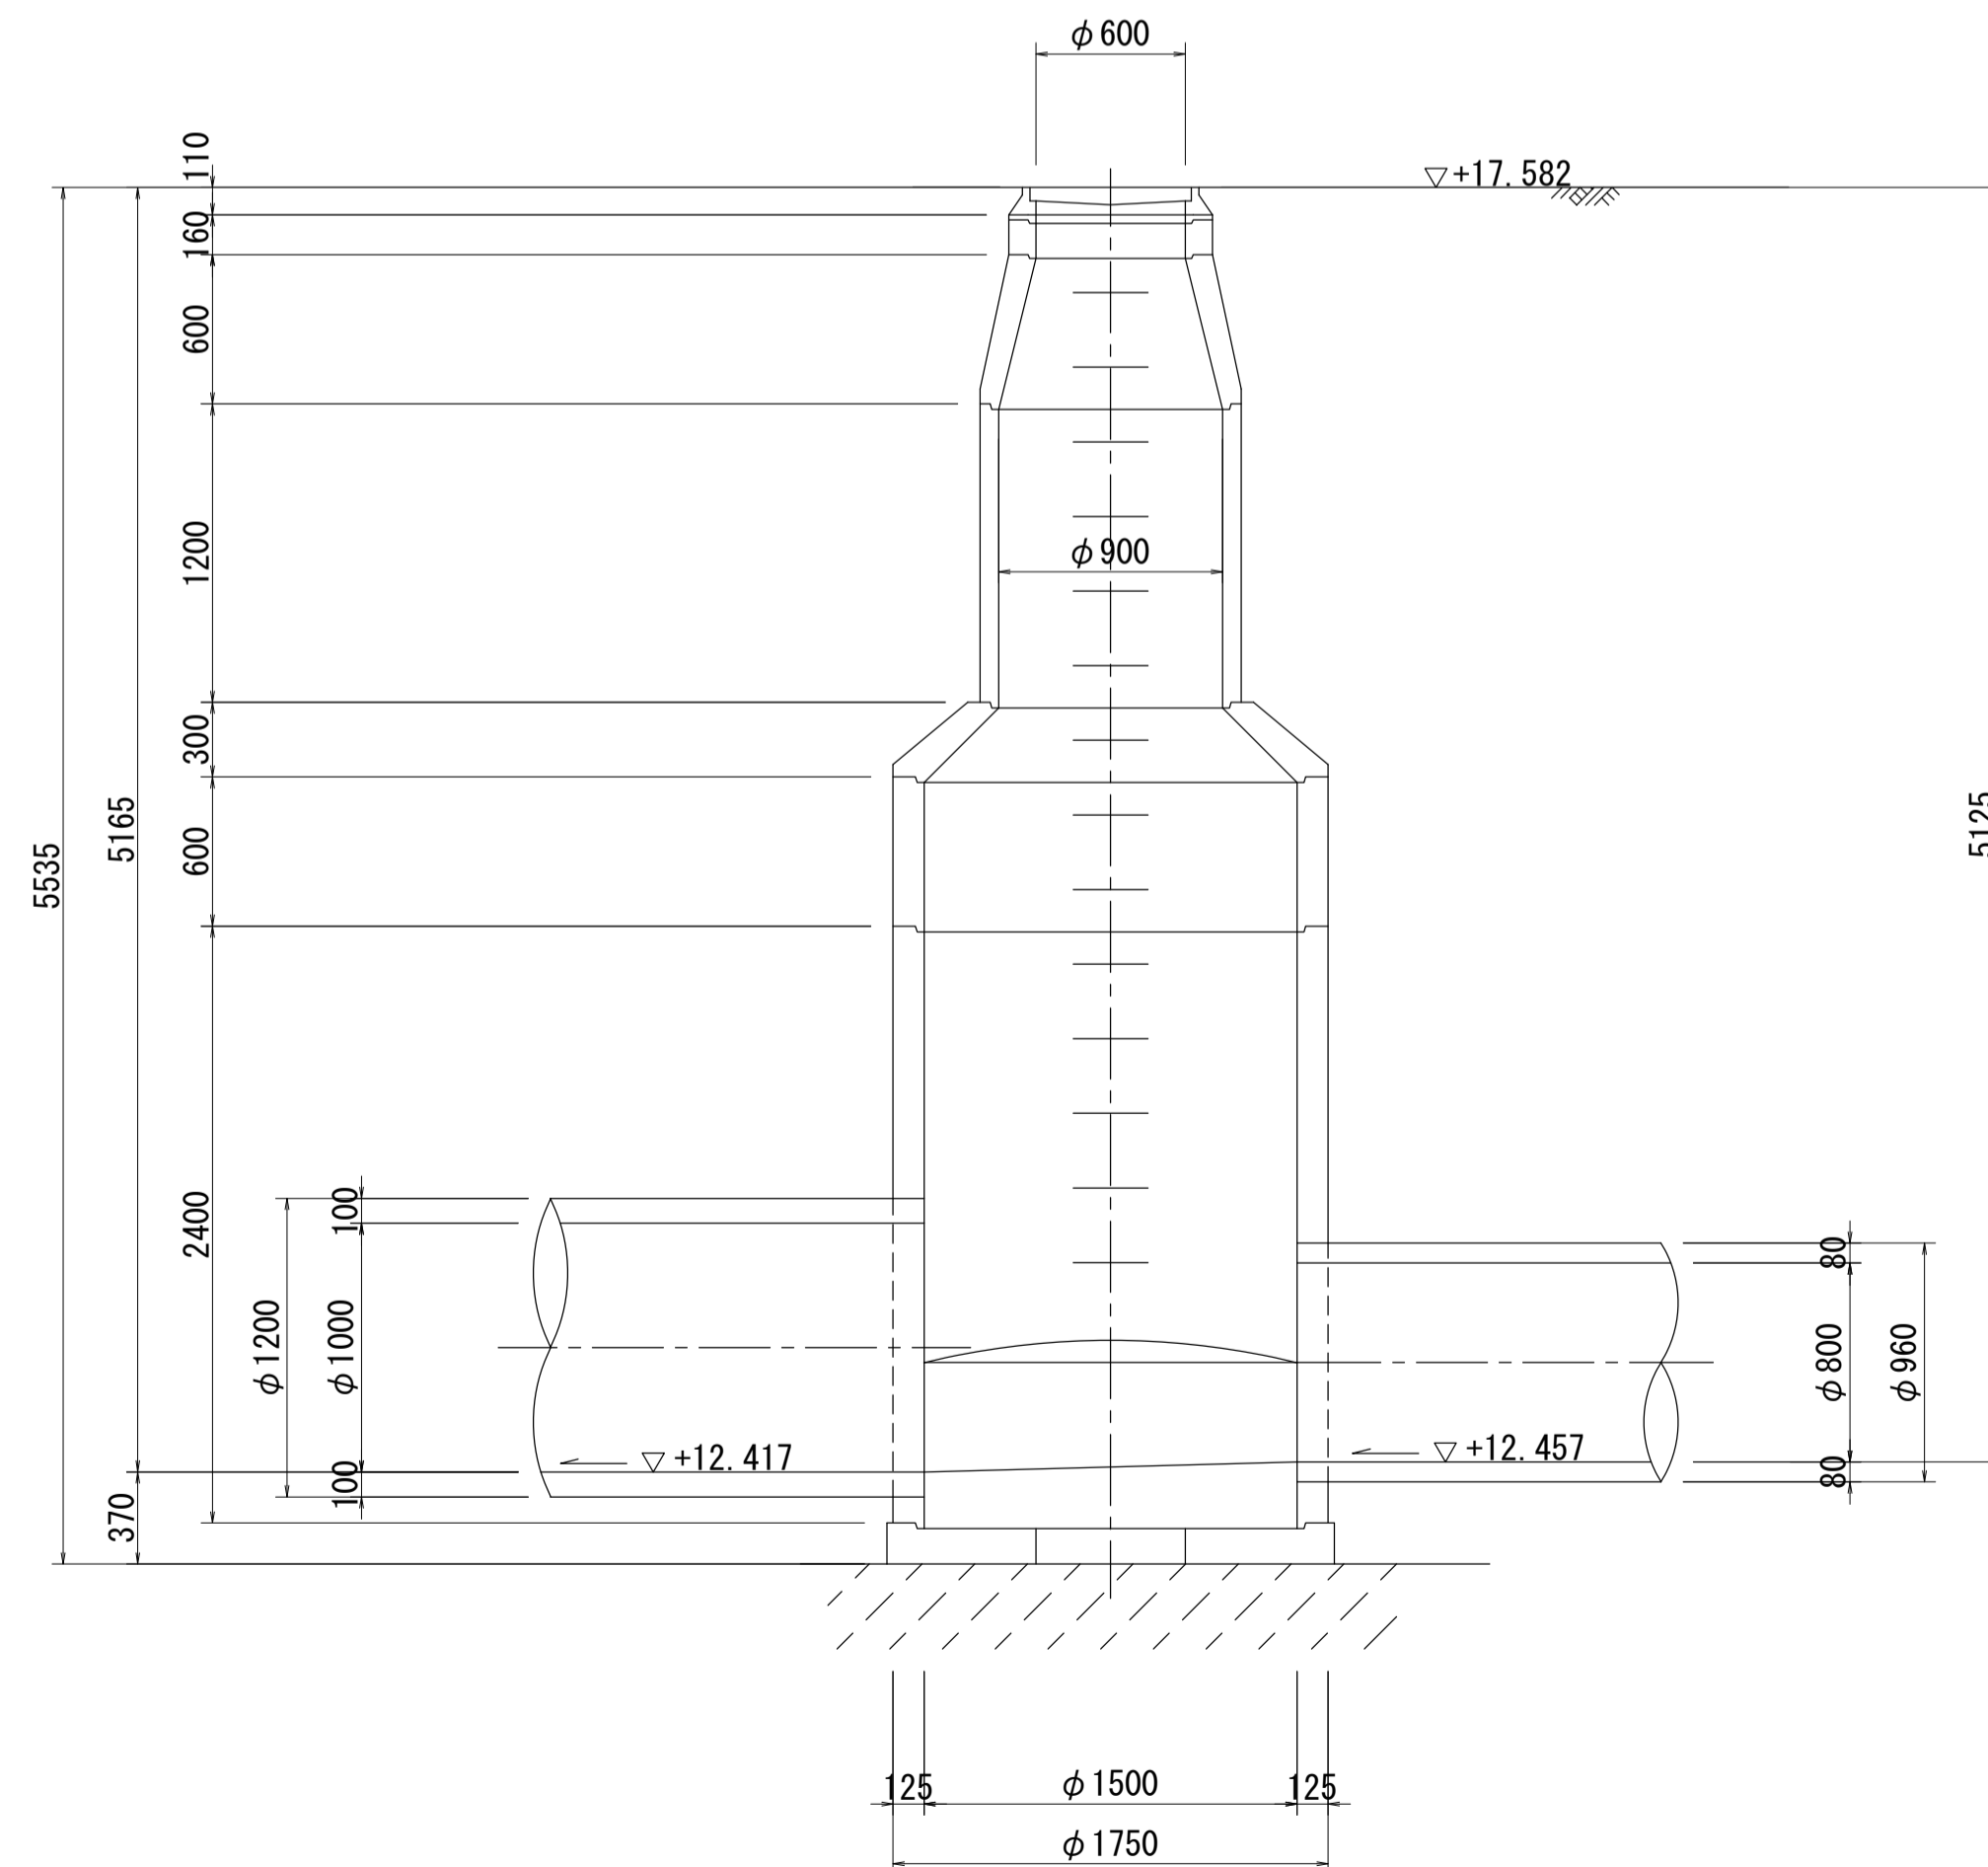


B - B 断面図 S=1:30

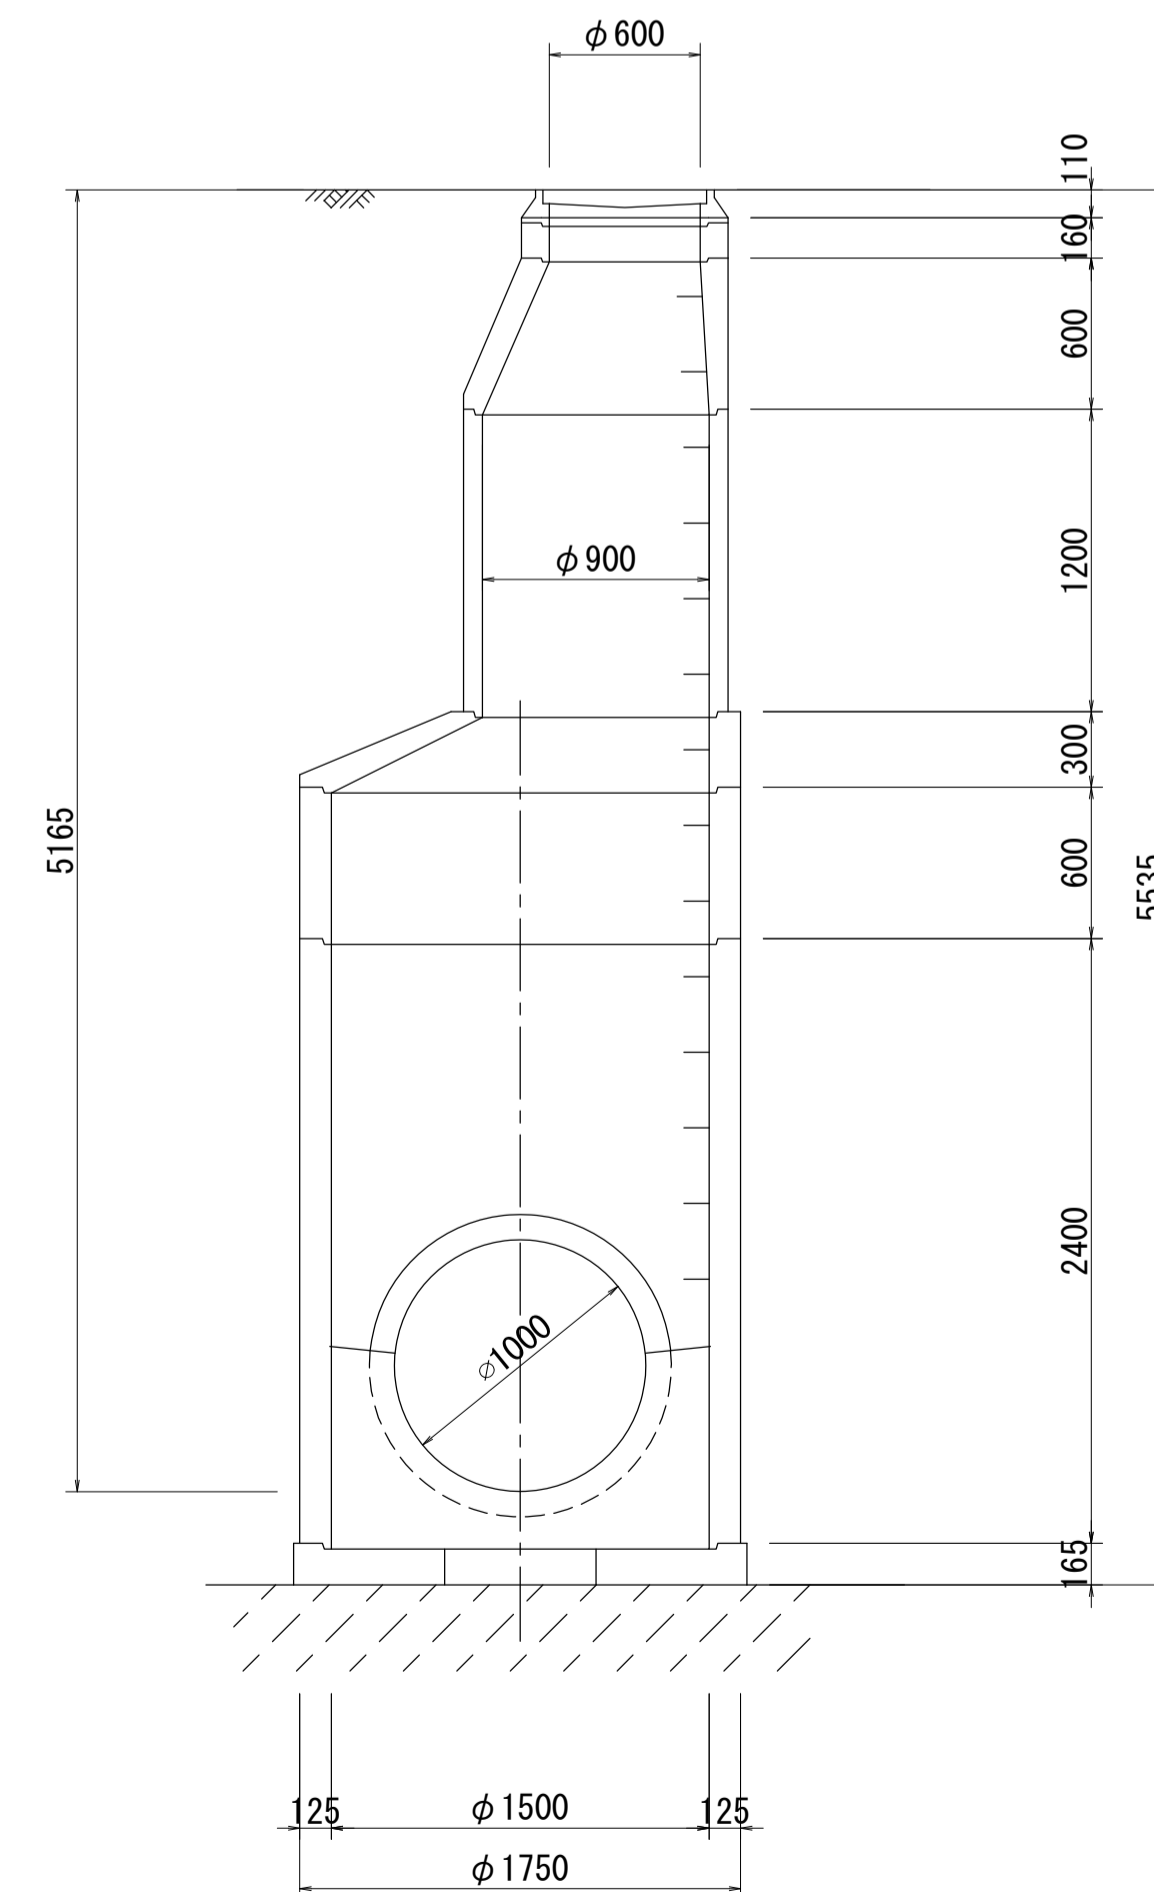


# 酒匂川流域下水道台帳


## マンホール詳細図 (狩川幹線 NO. 20)

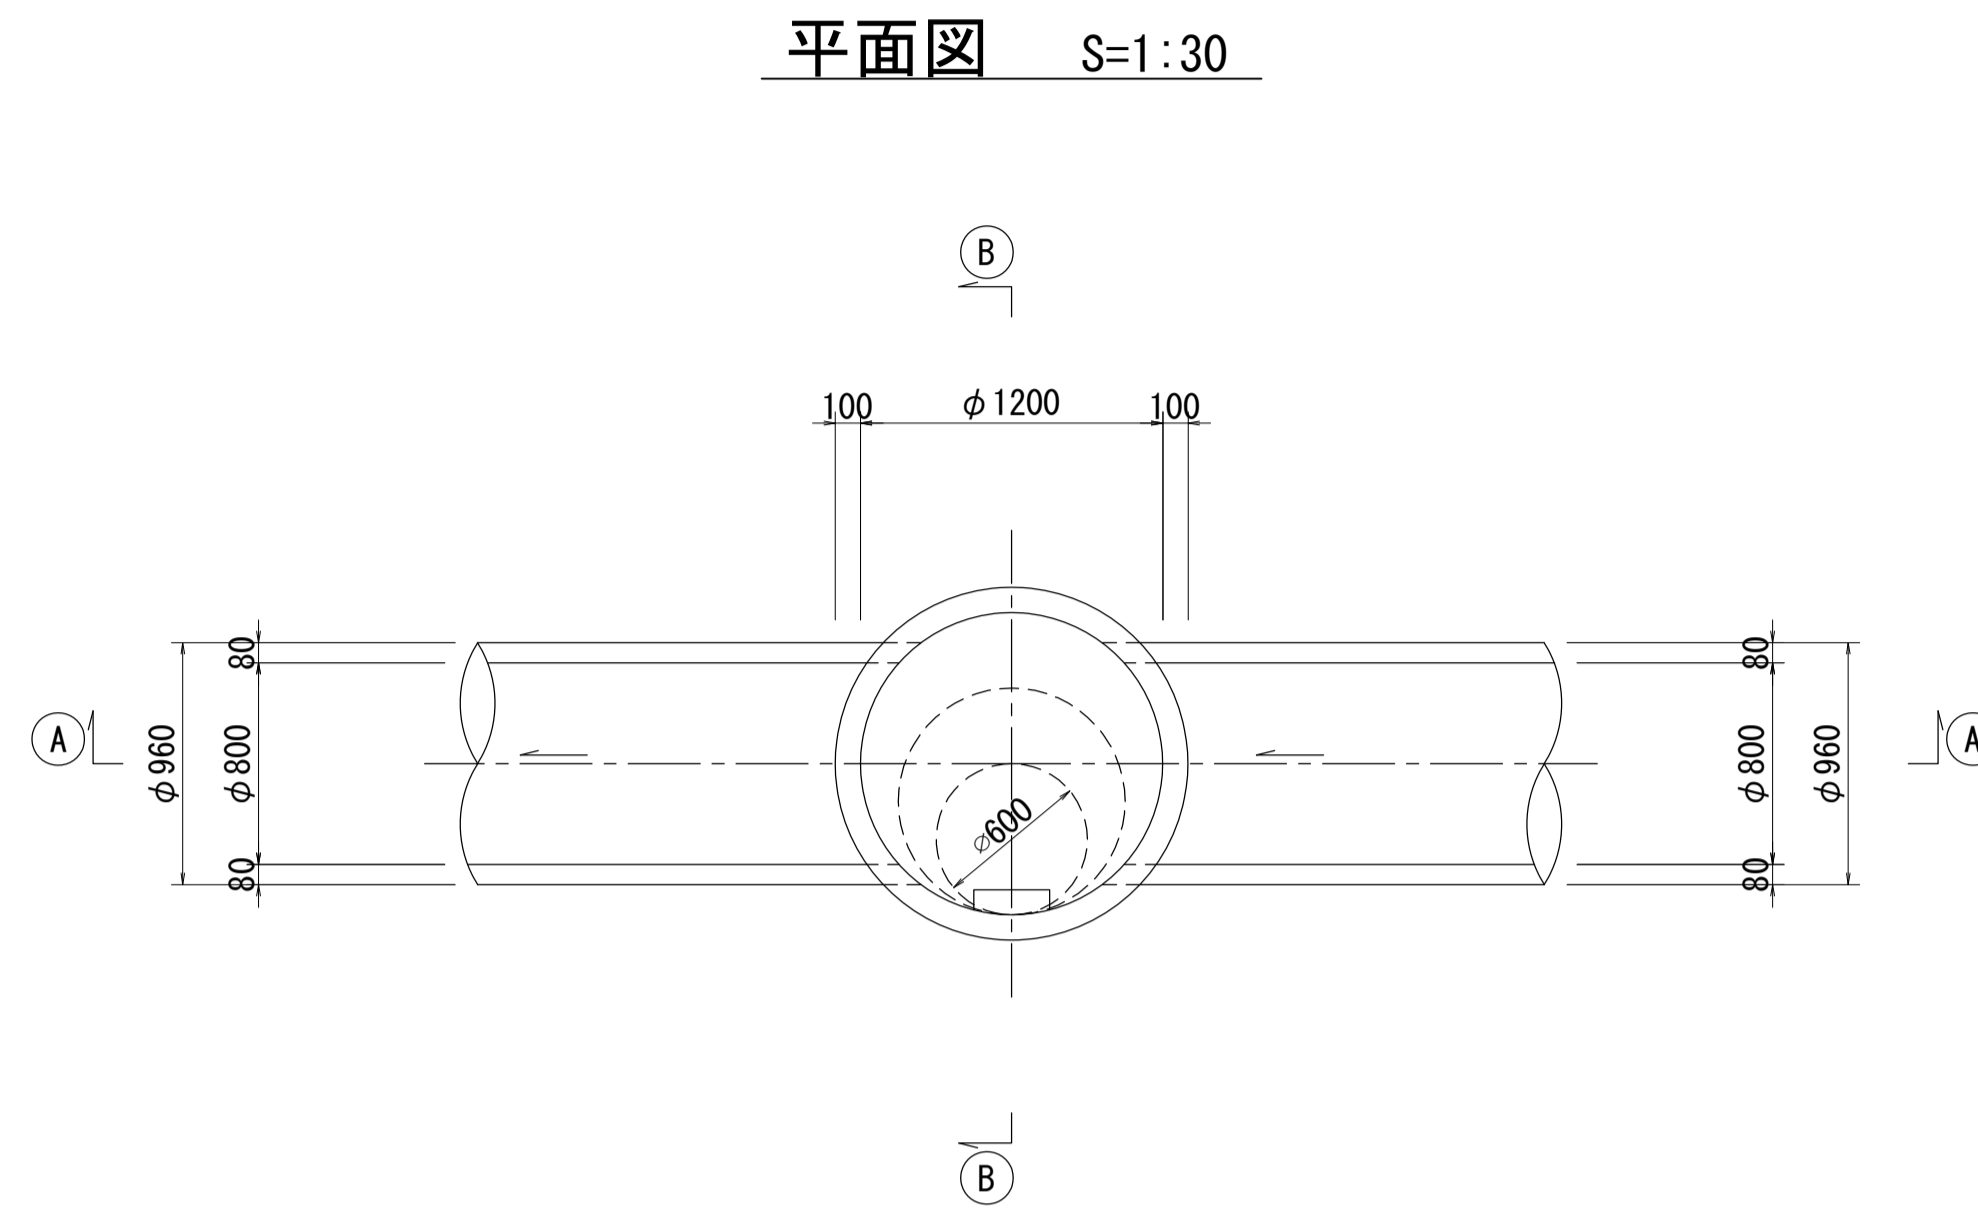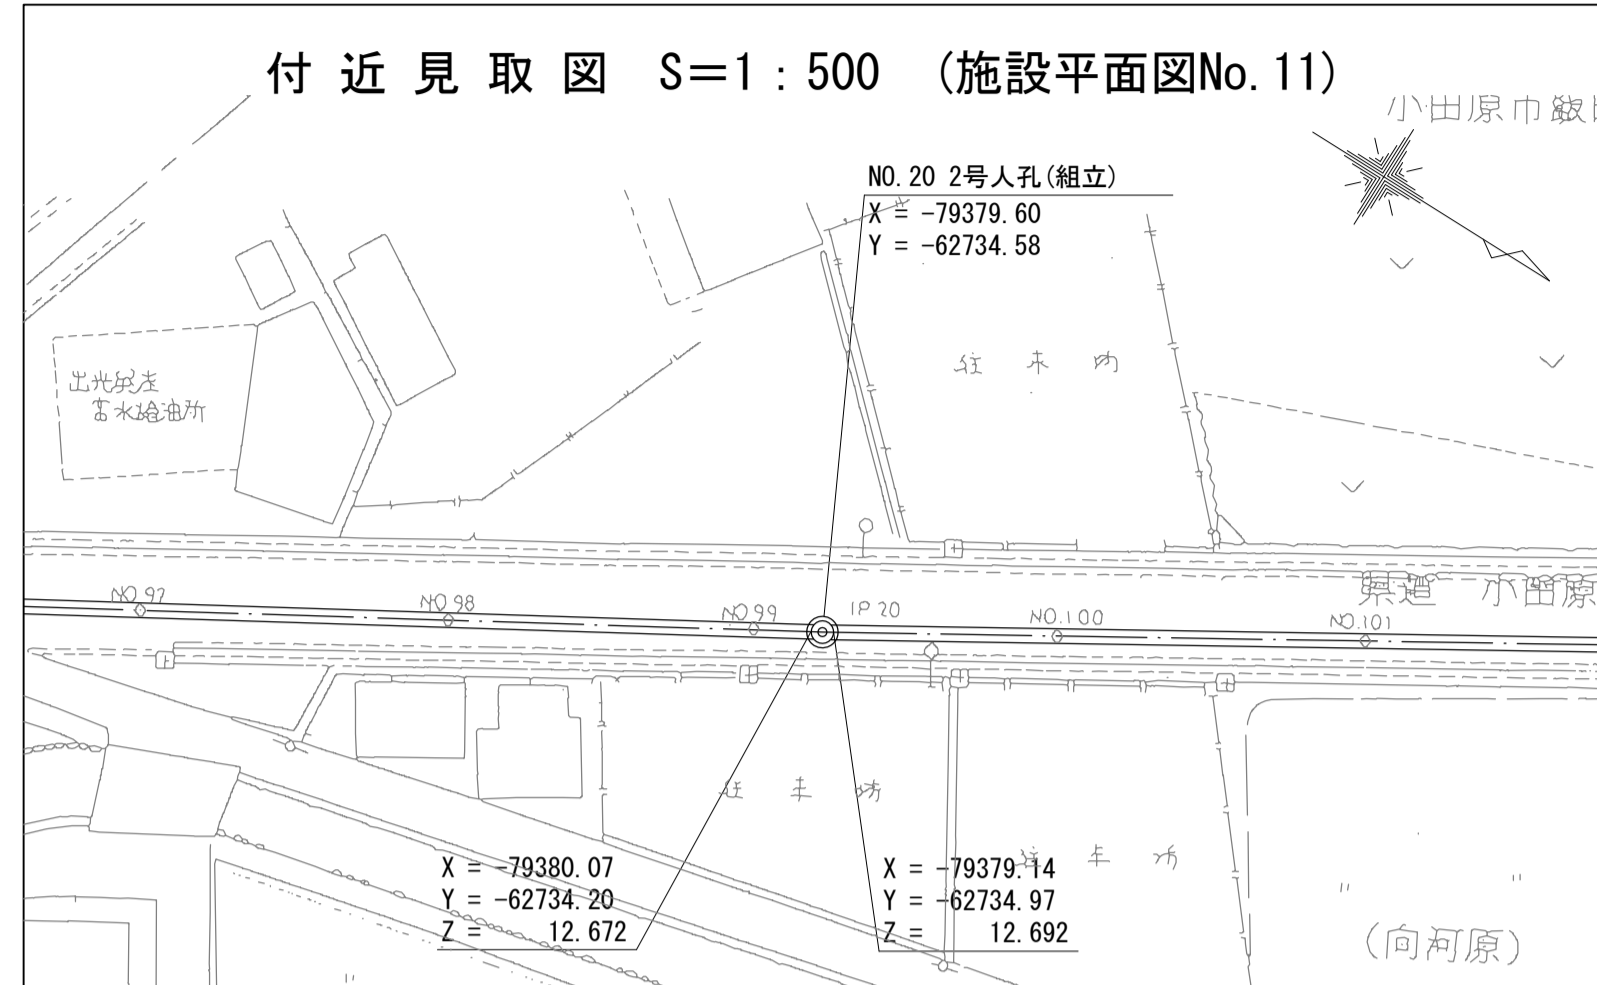



A - A 断面図 S=1:30

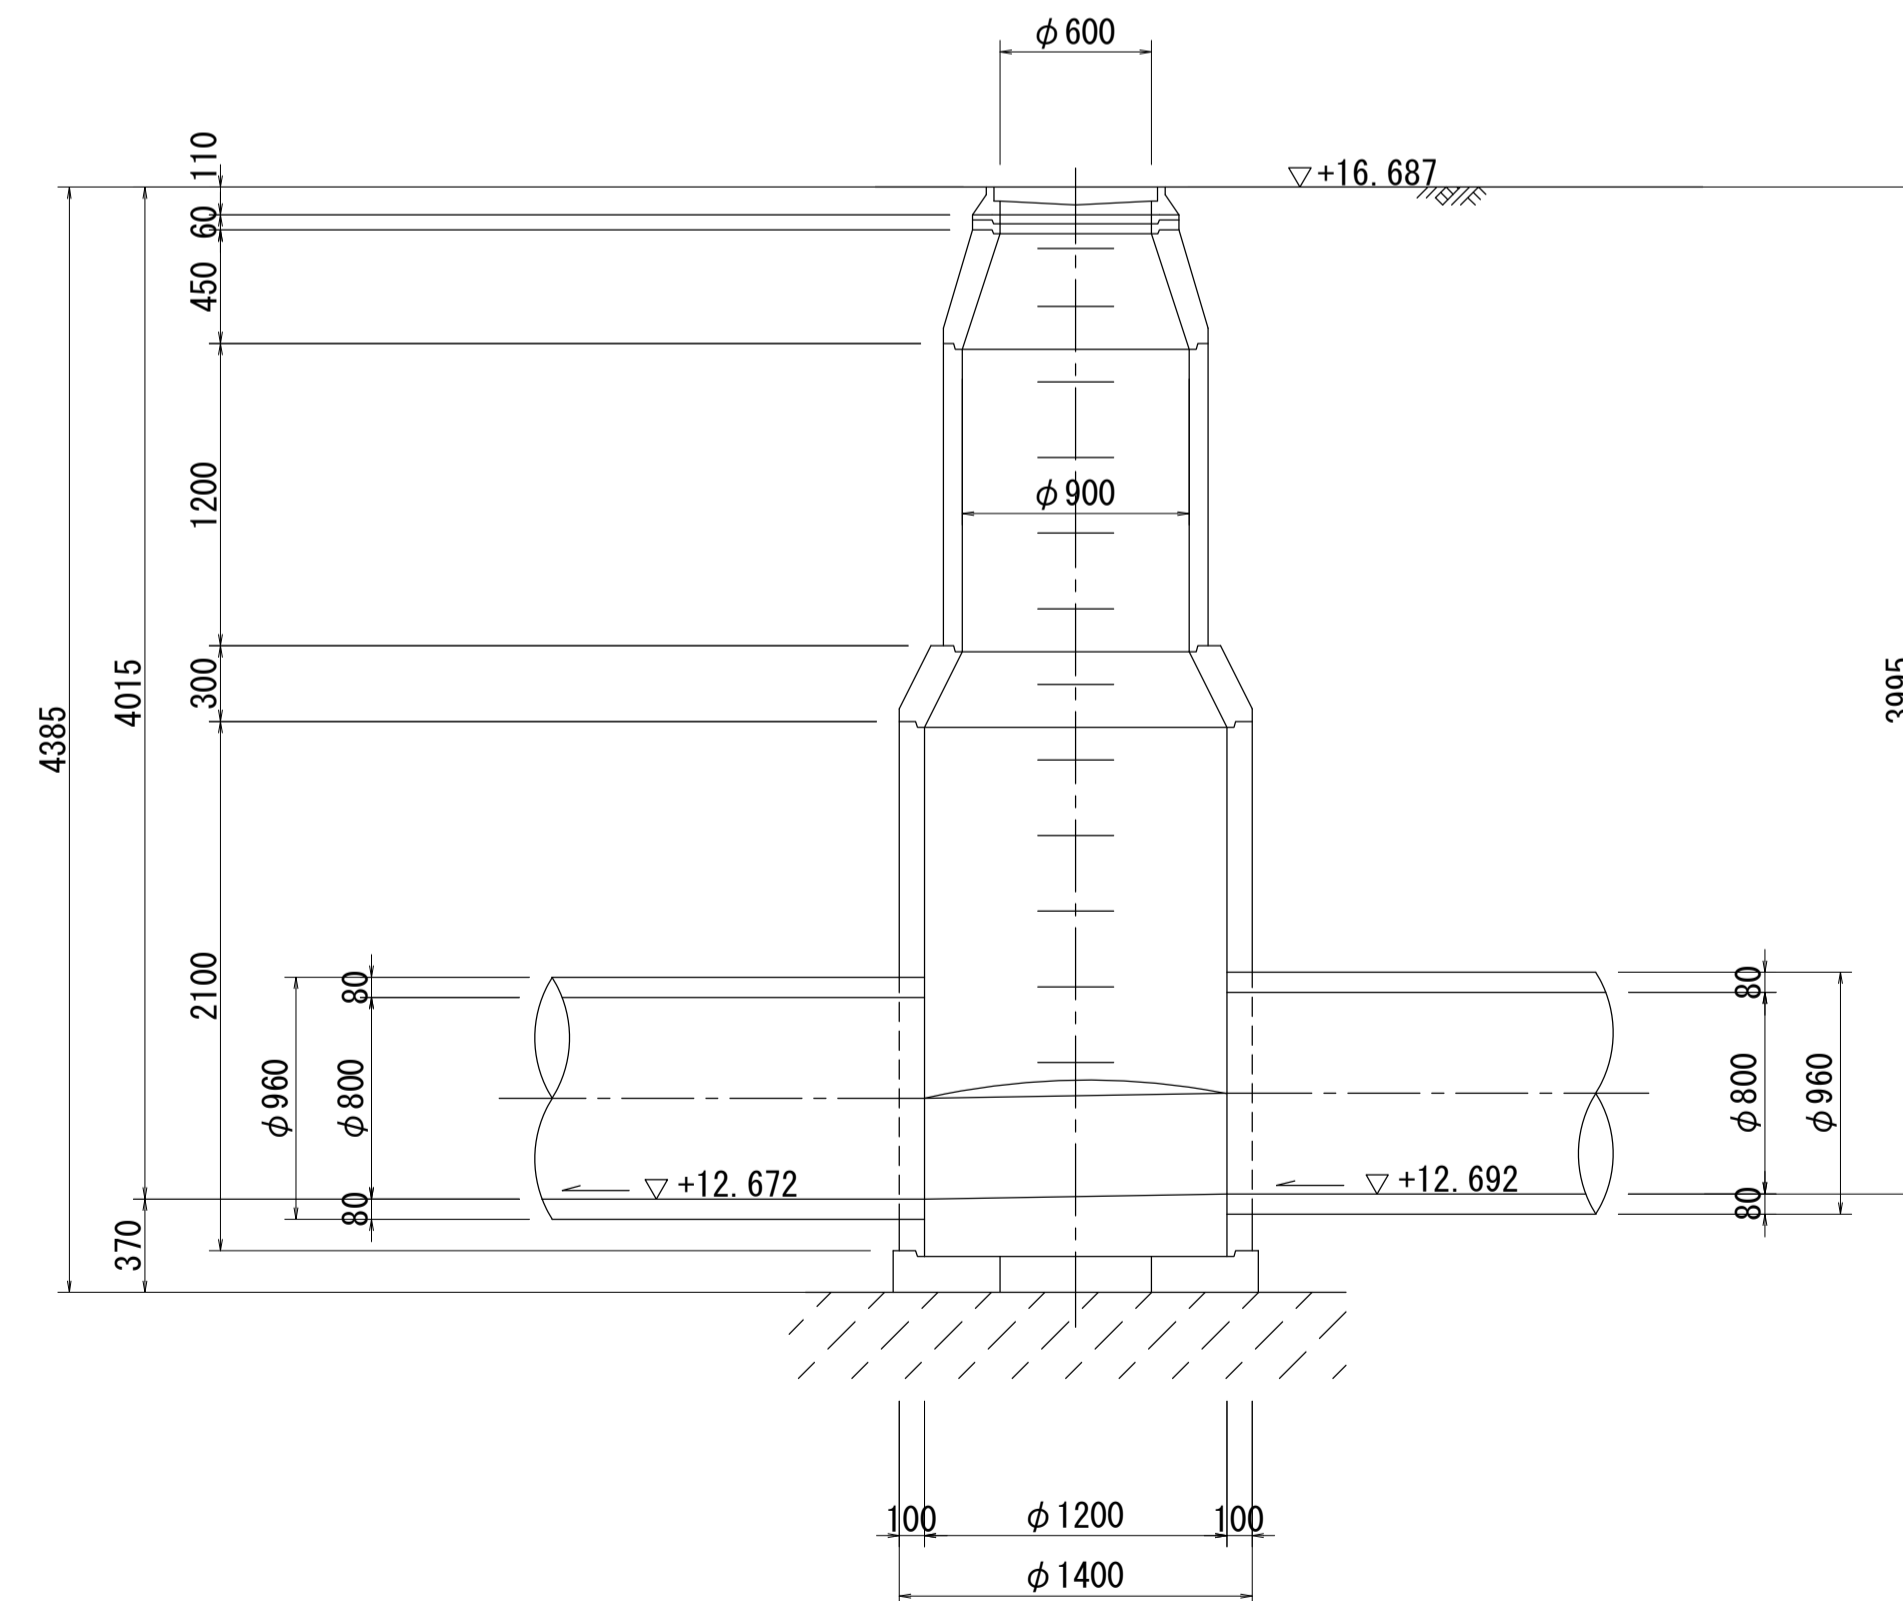


B - B 断面図 S=1:30

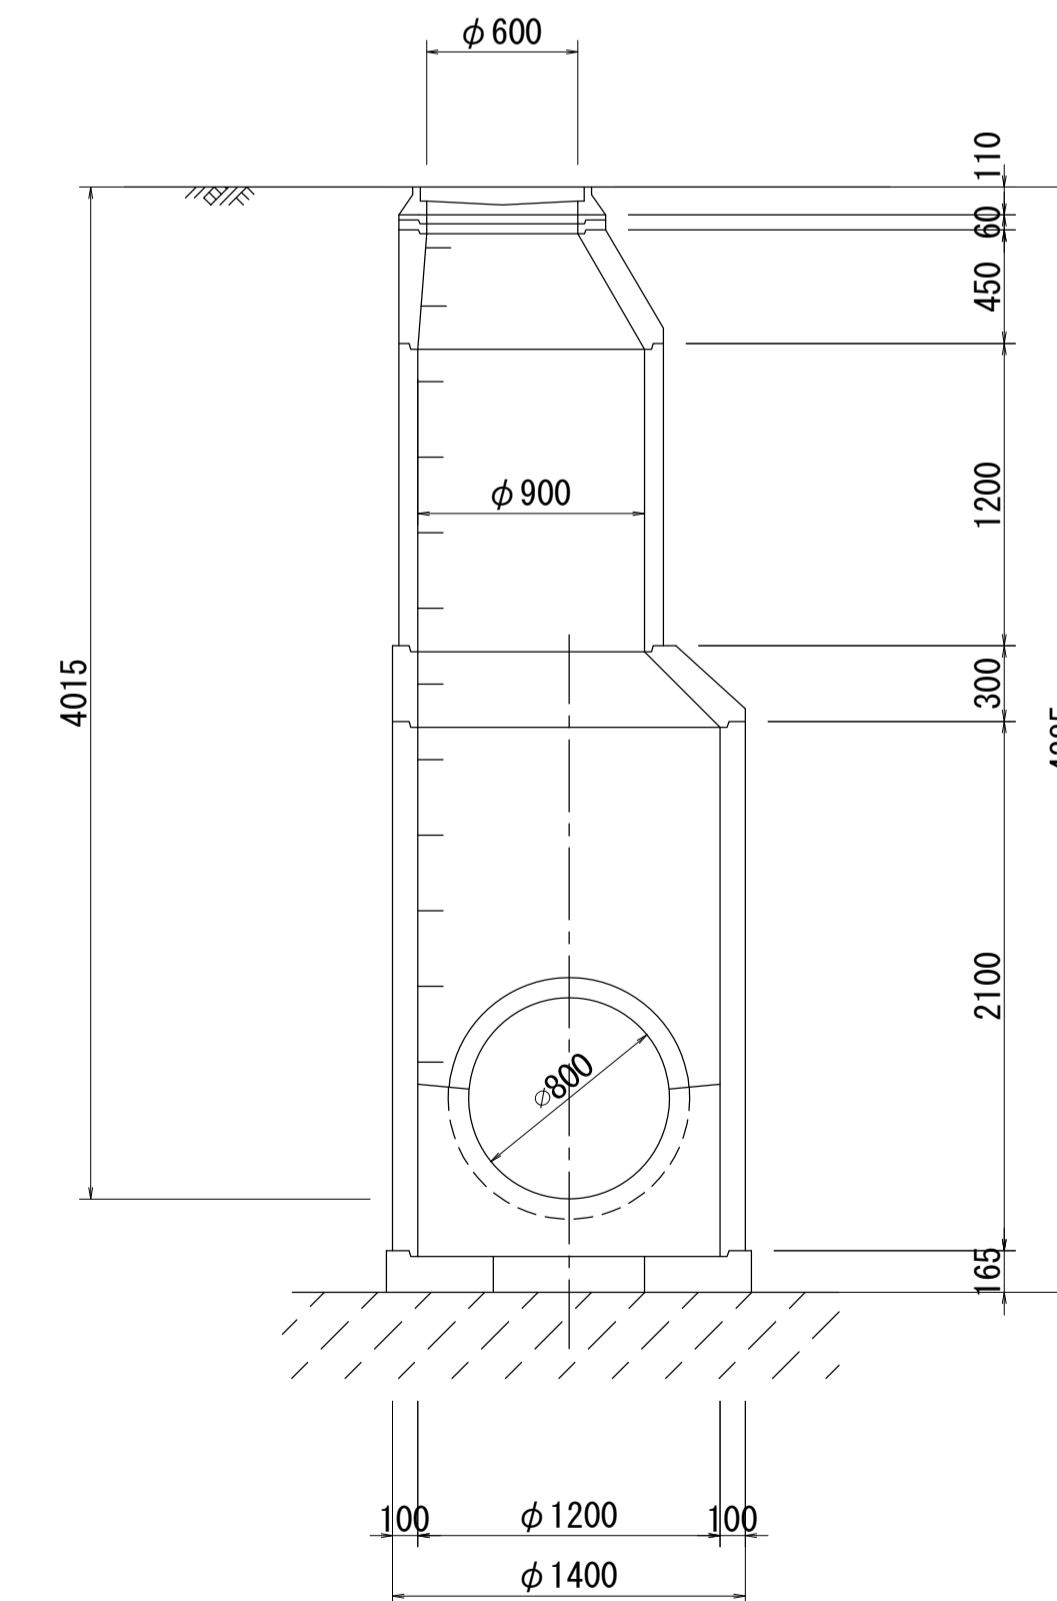


# 酒匂川流域下水道台帳 マンホール詳細図 (狩川幹線 NO. 21)

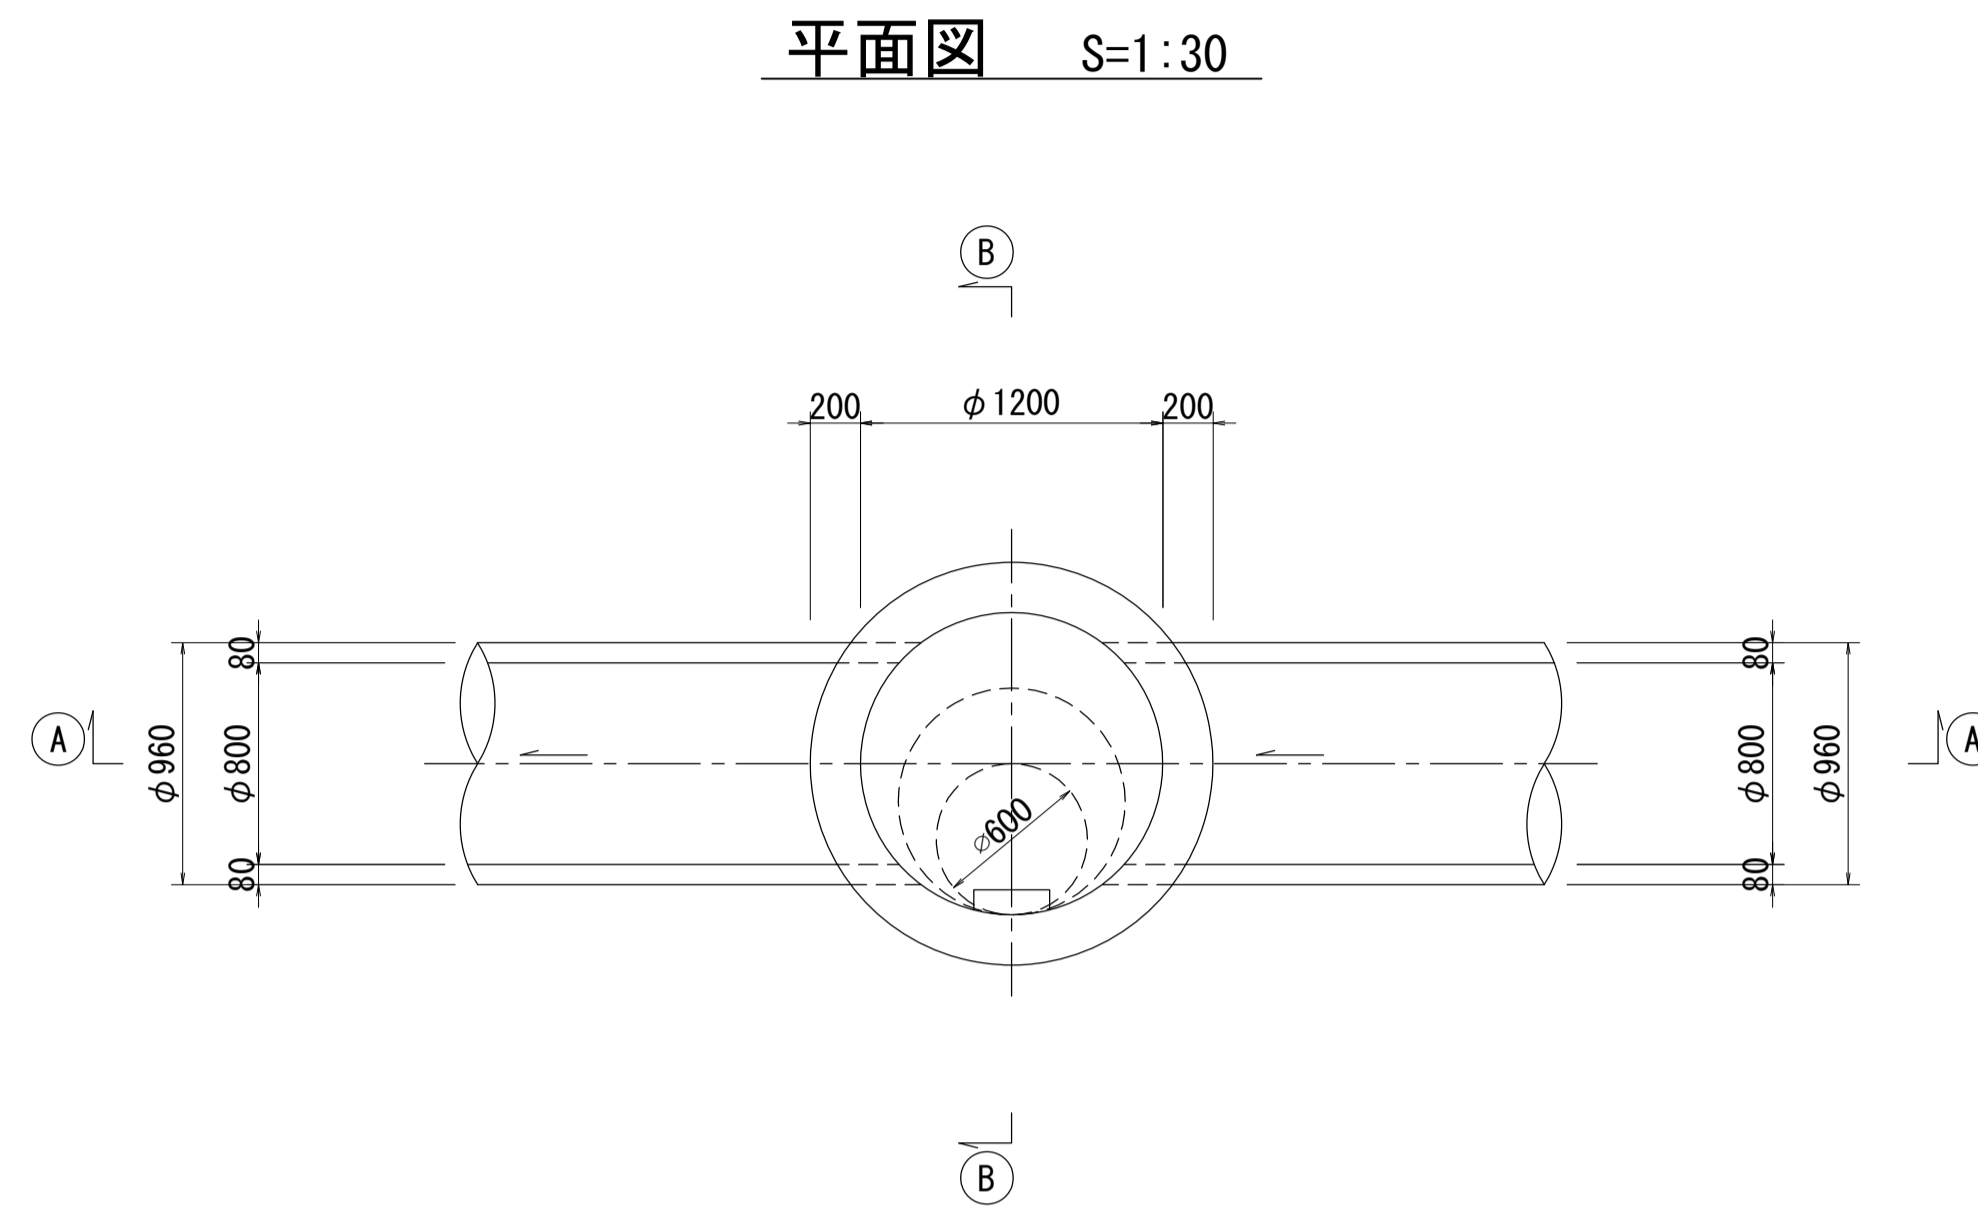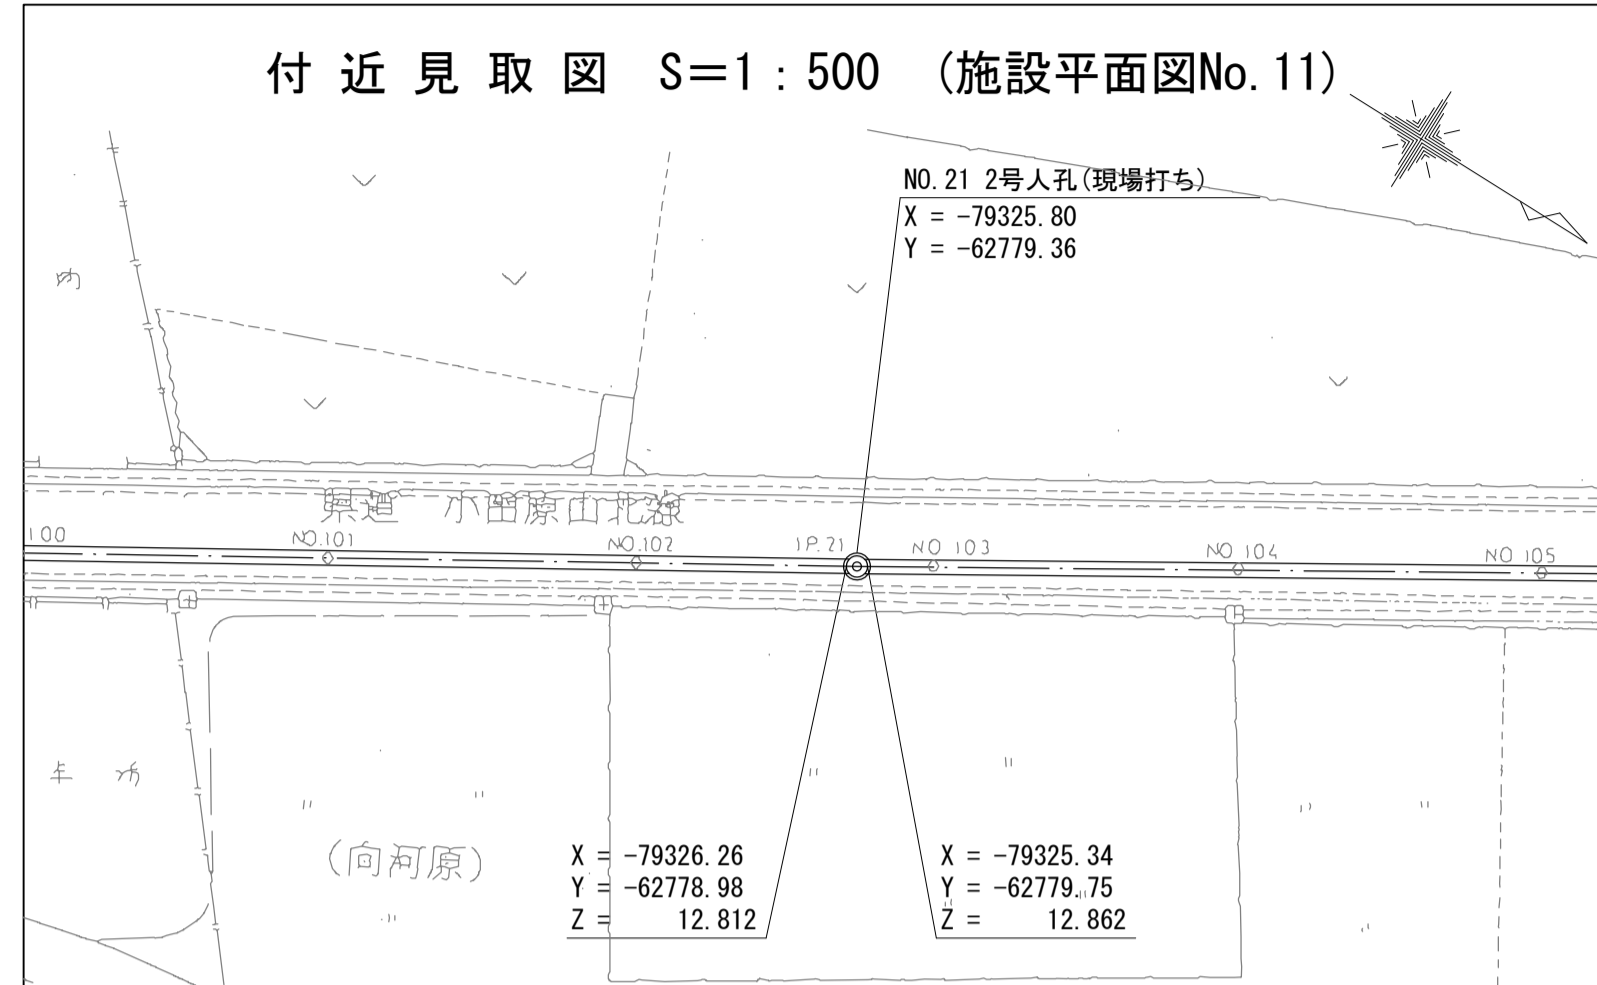

A - A 断面図 S=1:30


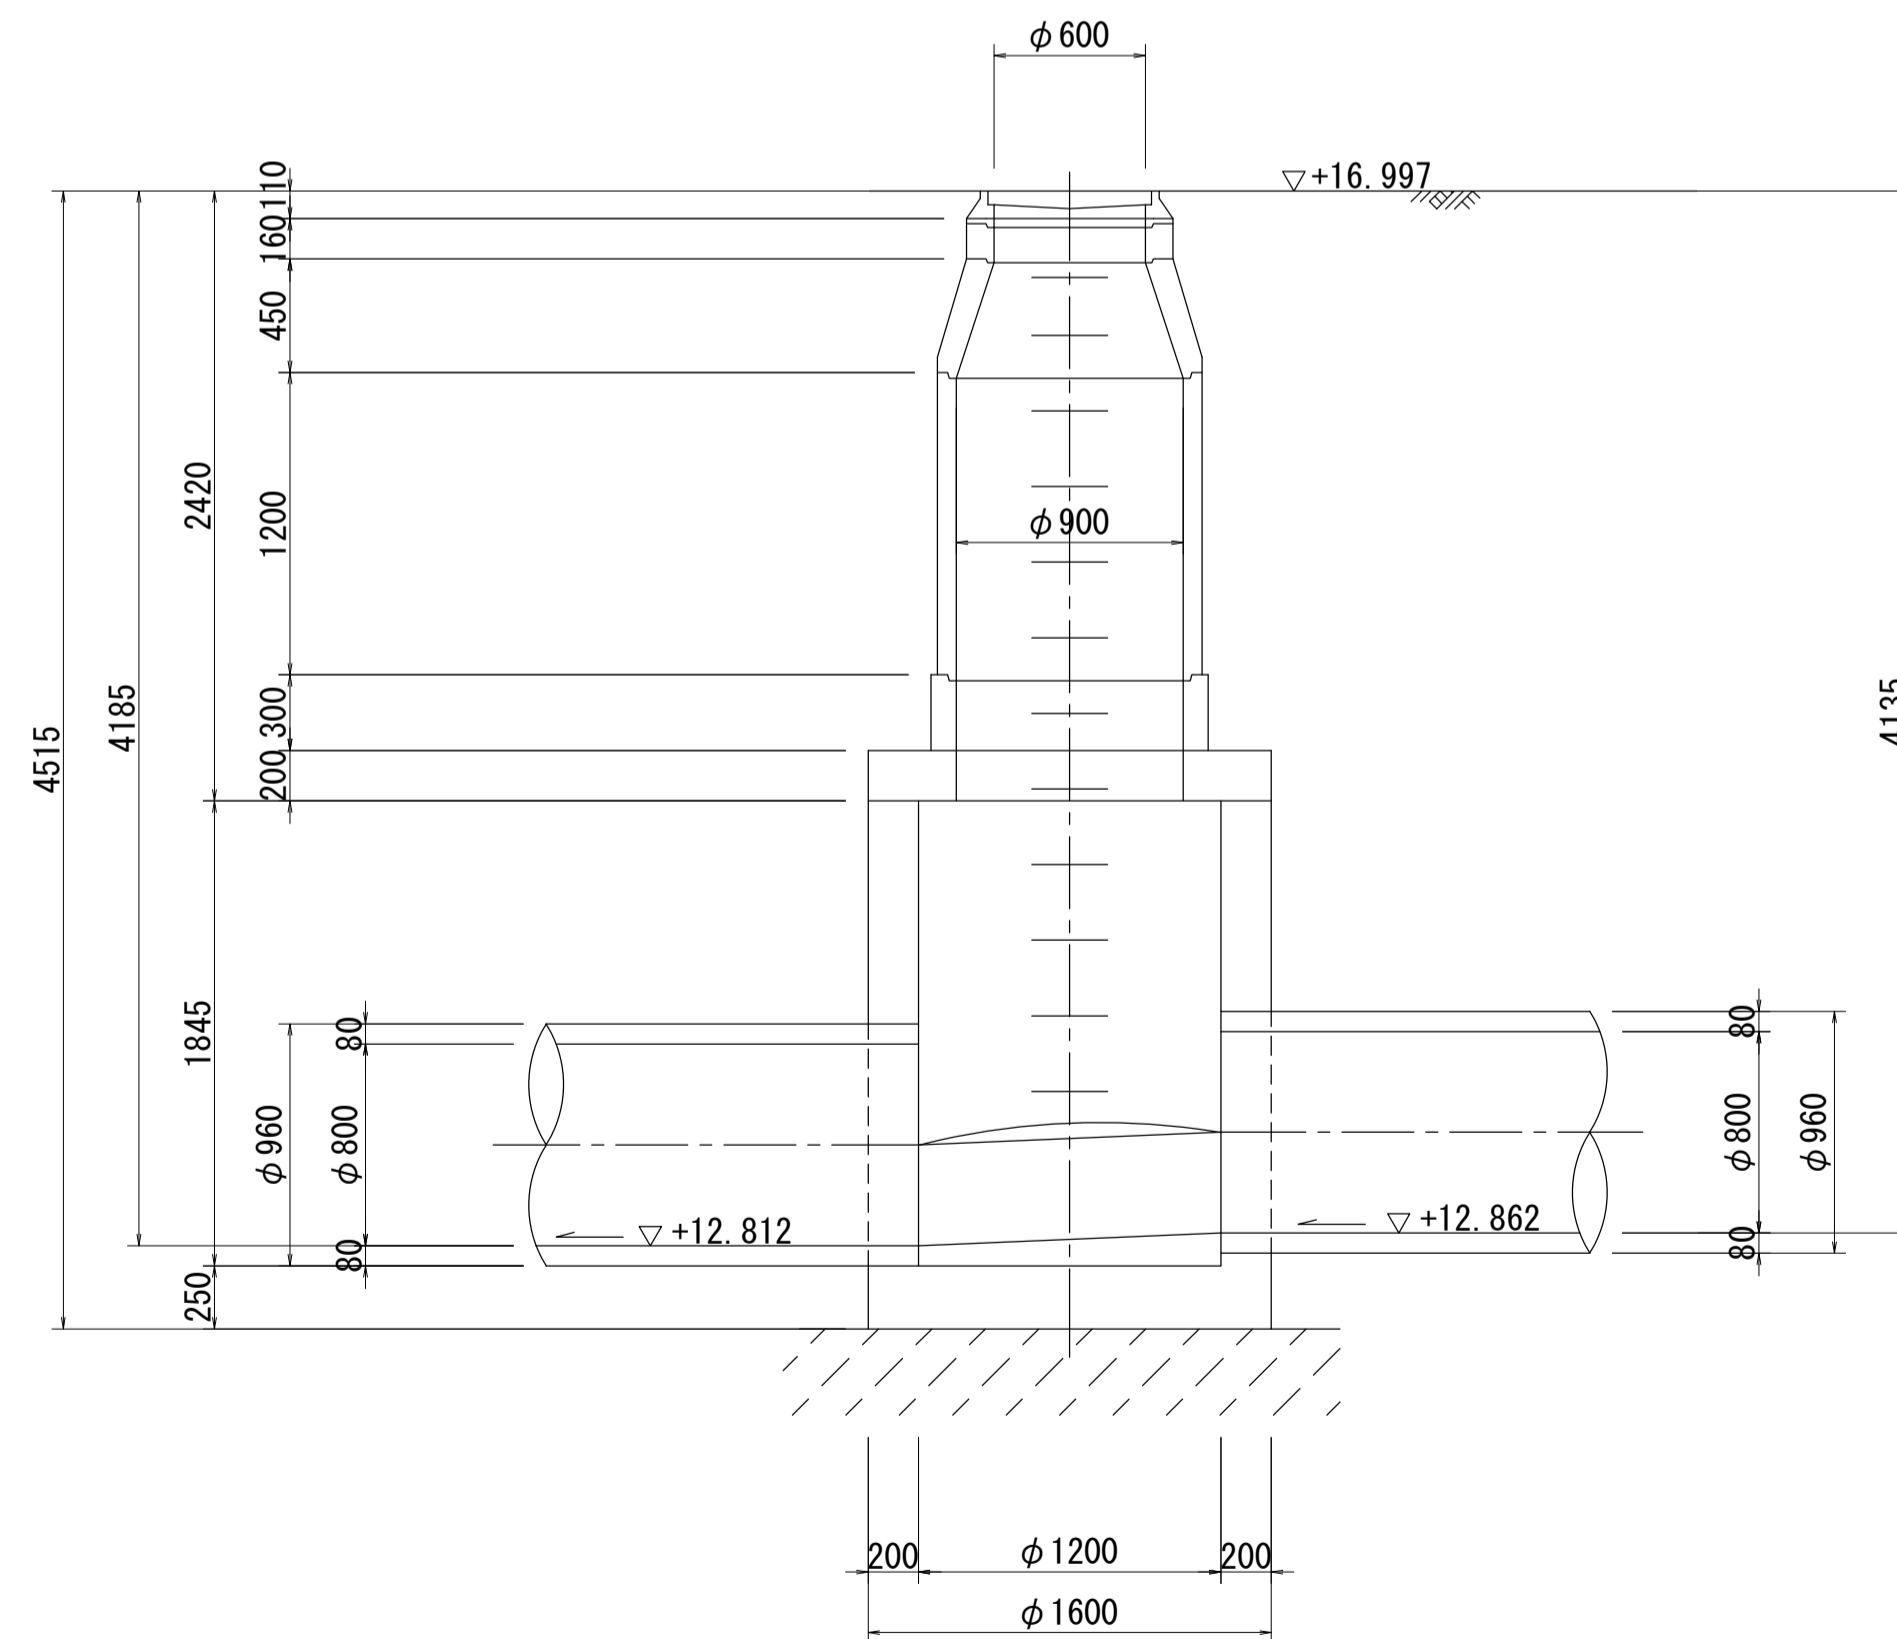


B - B 断面図 S=1:30

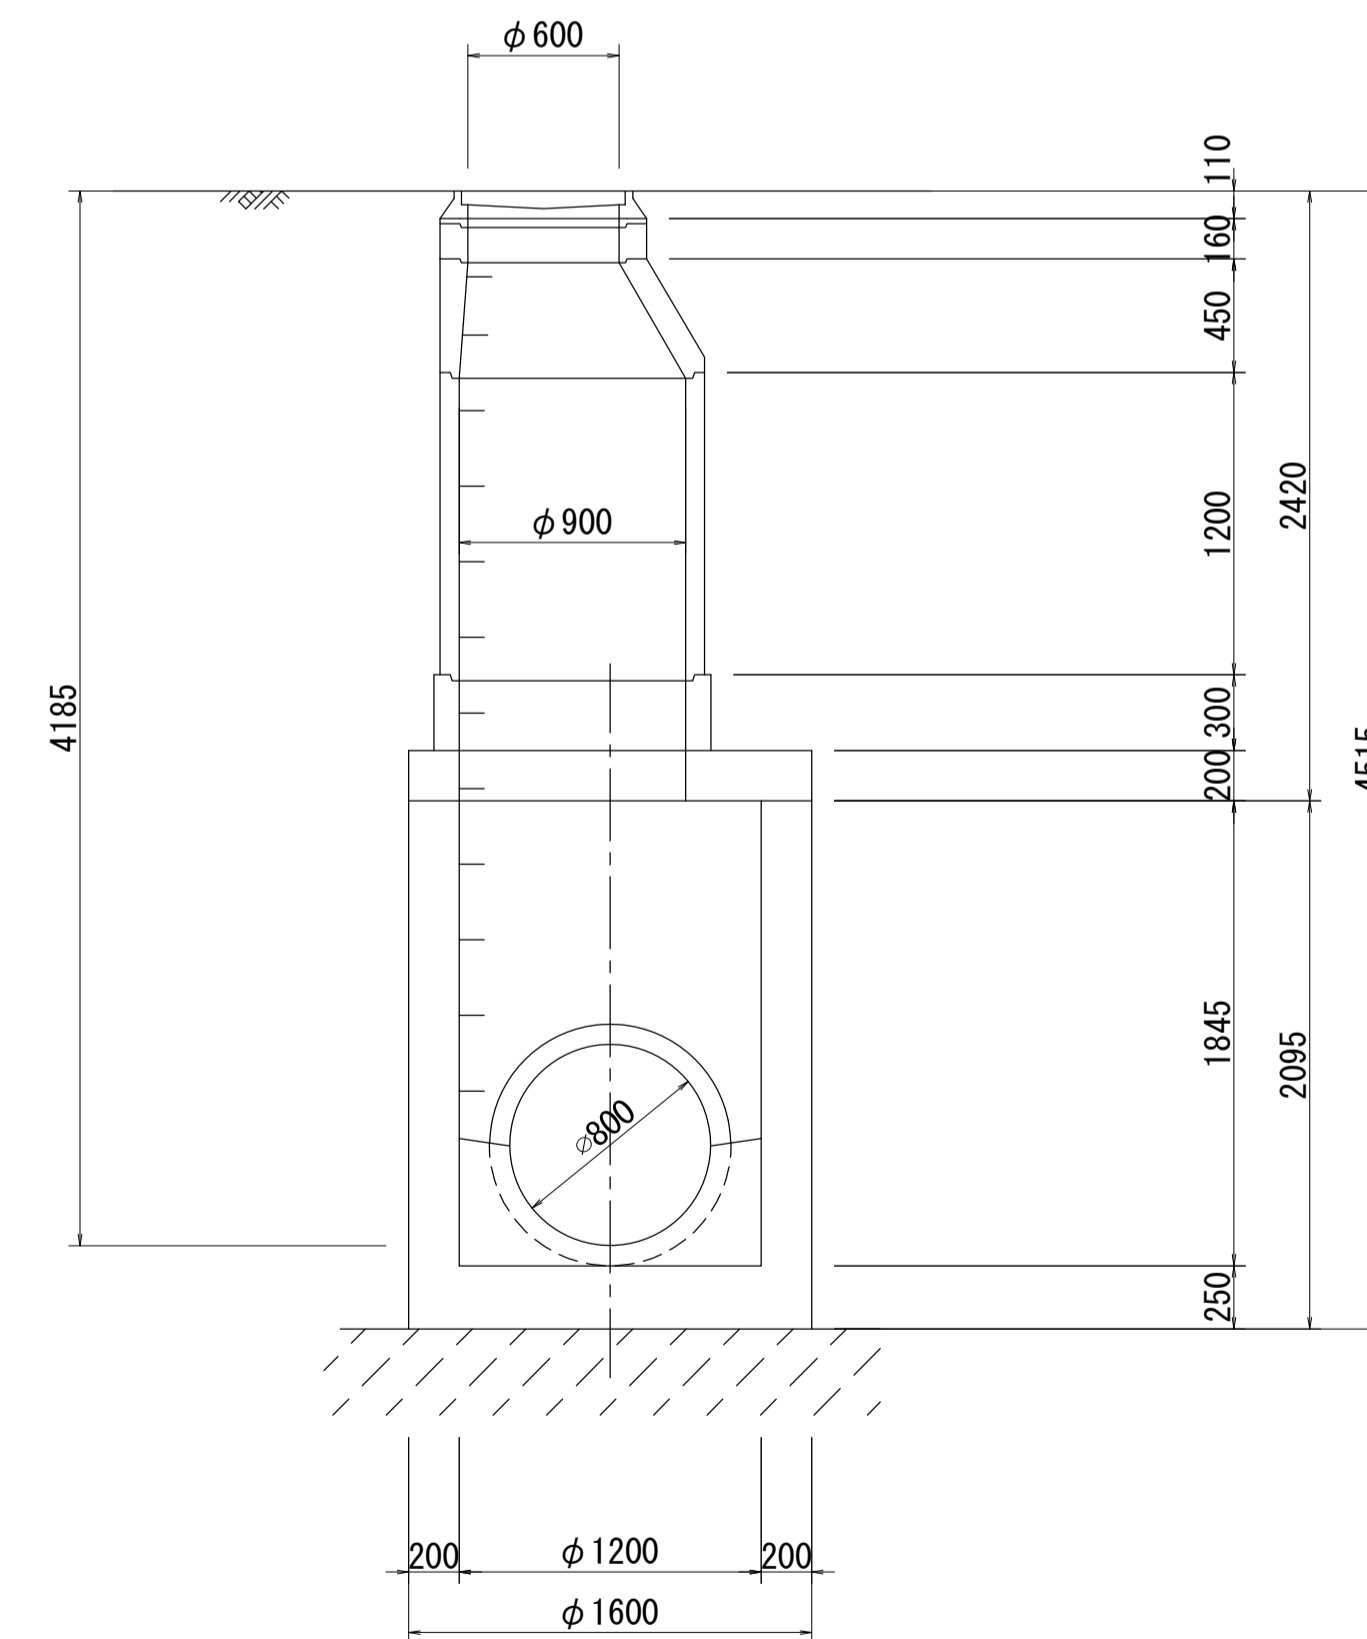


# 酒匂川流域下水道台帳


## マンホール詳細図 (狩川幹線 NO. 22)

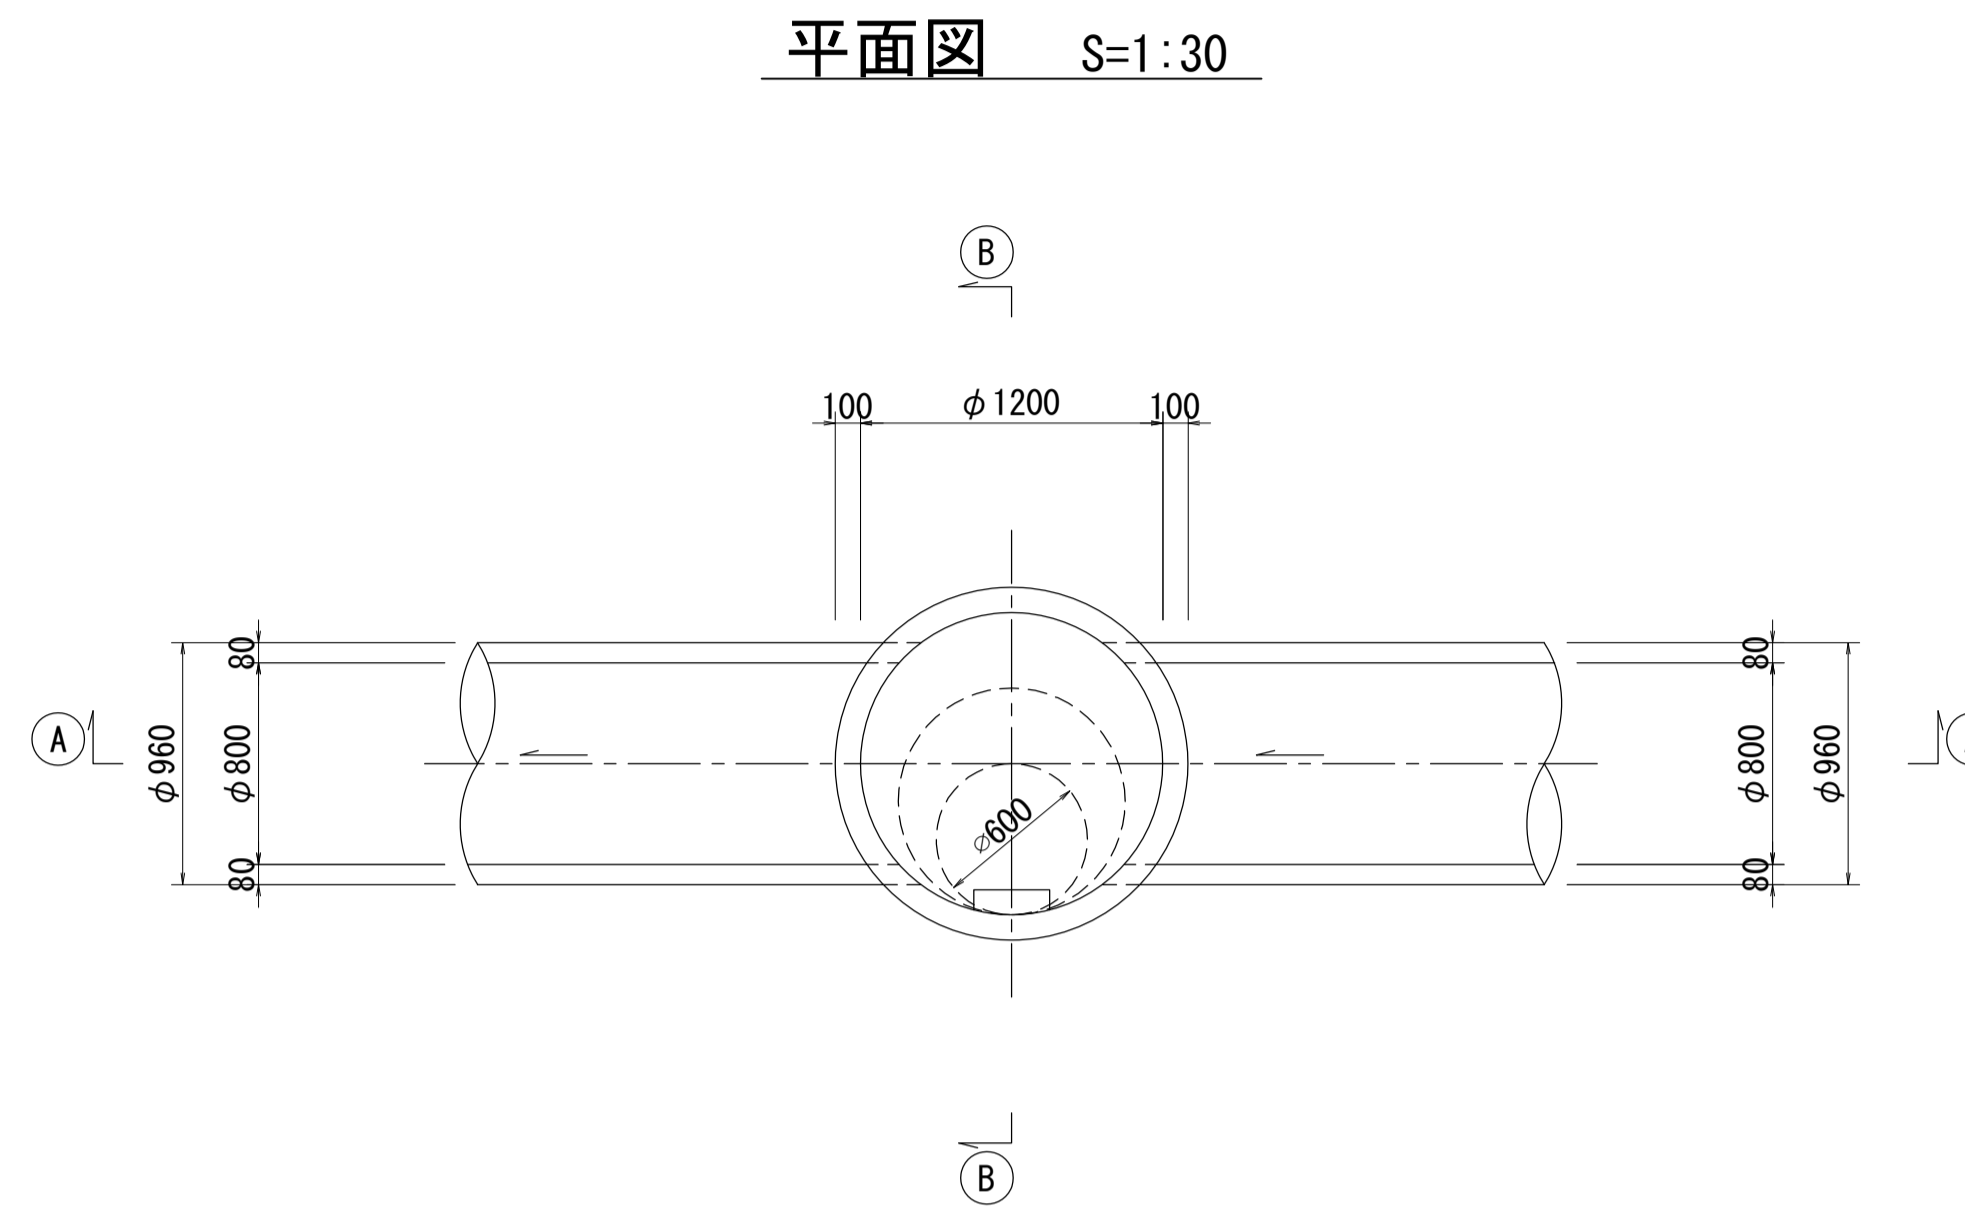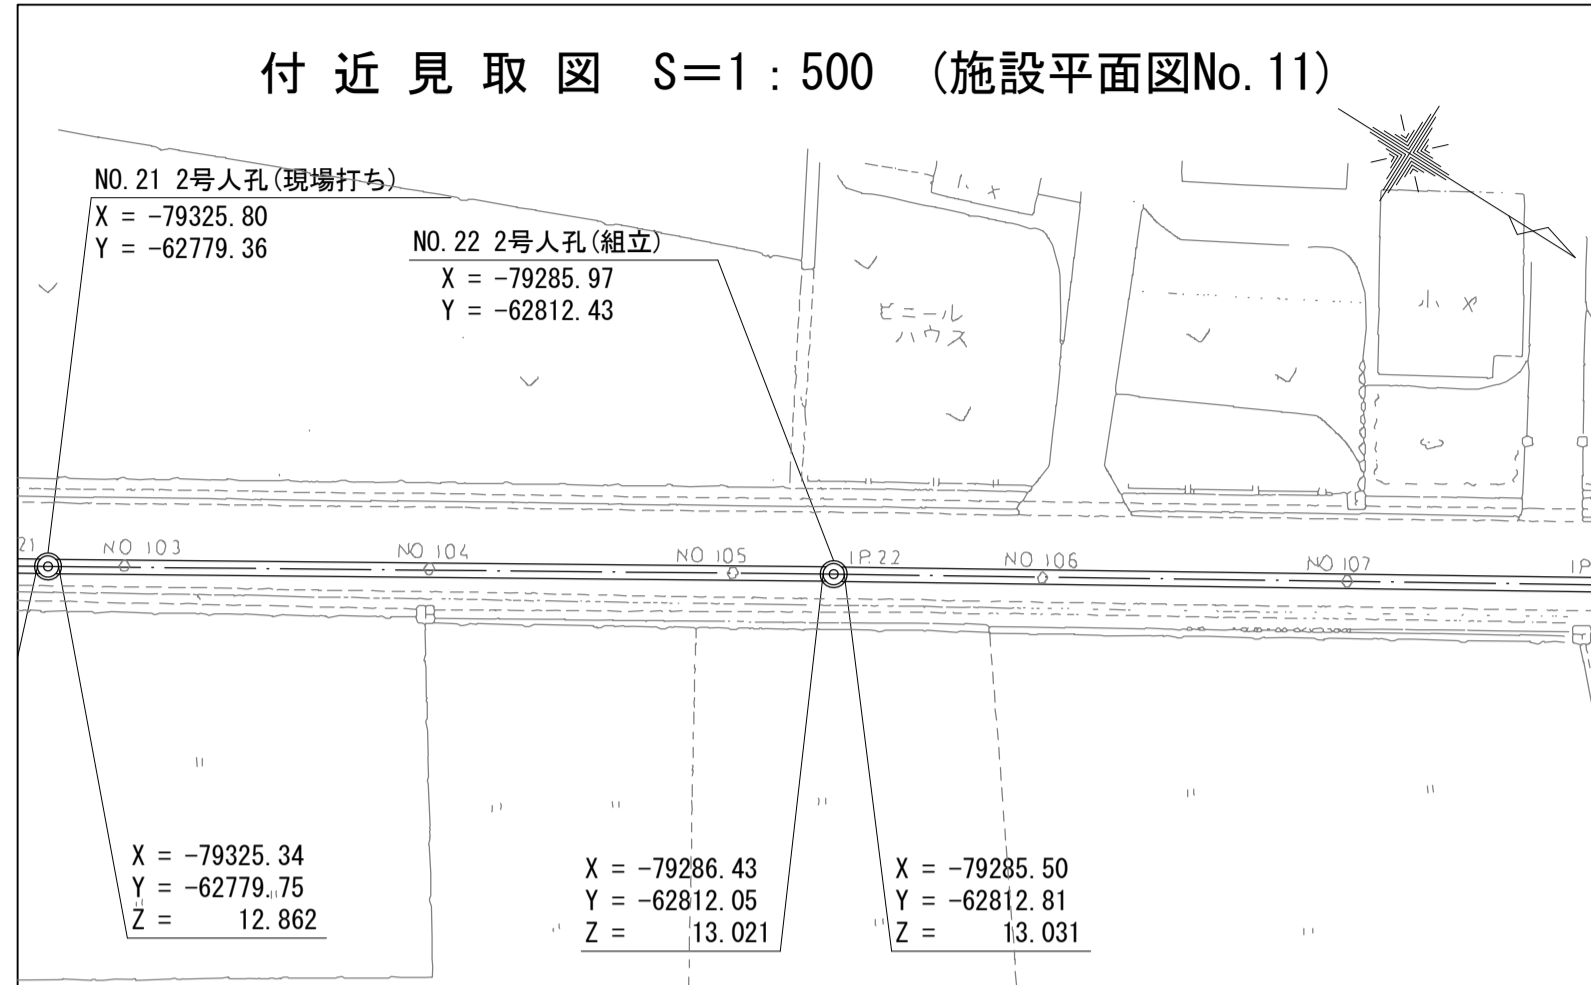

A - A 断面図 S=1:30


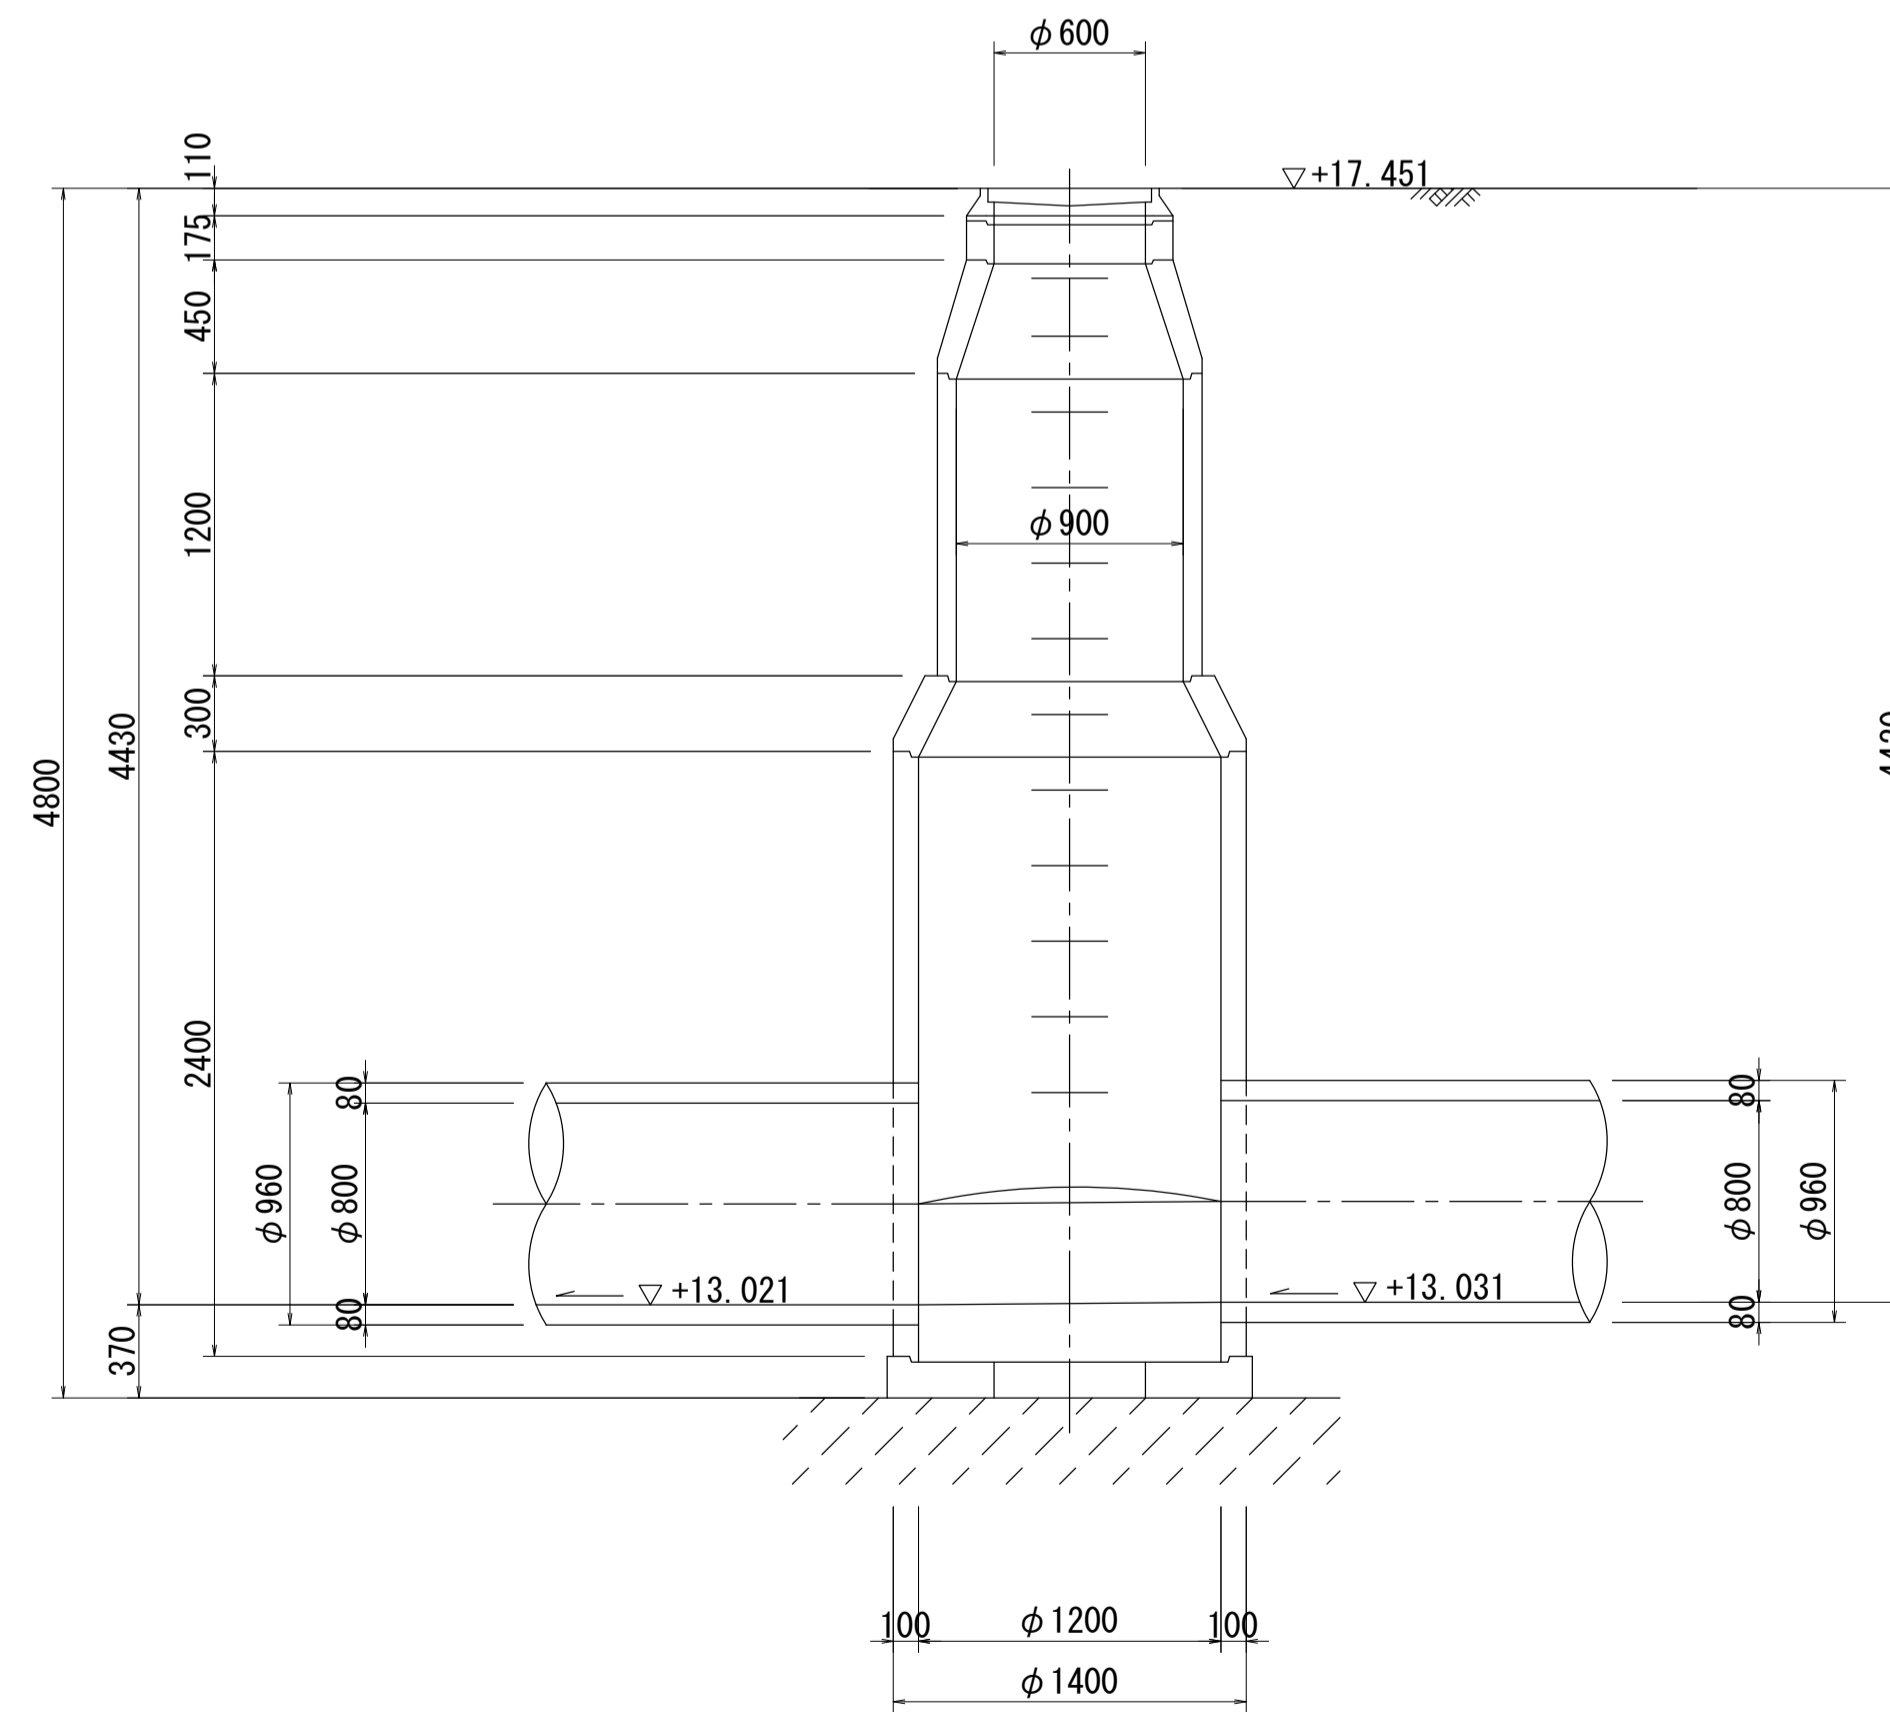


B - B 断面図 S=1:30

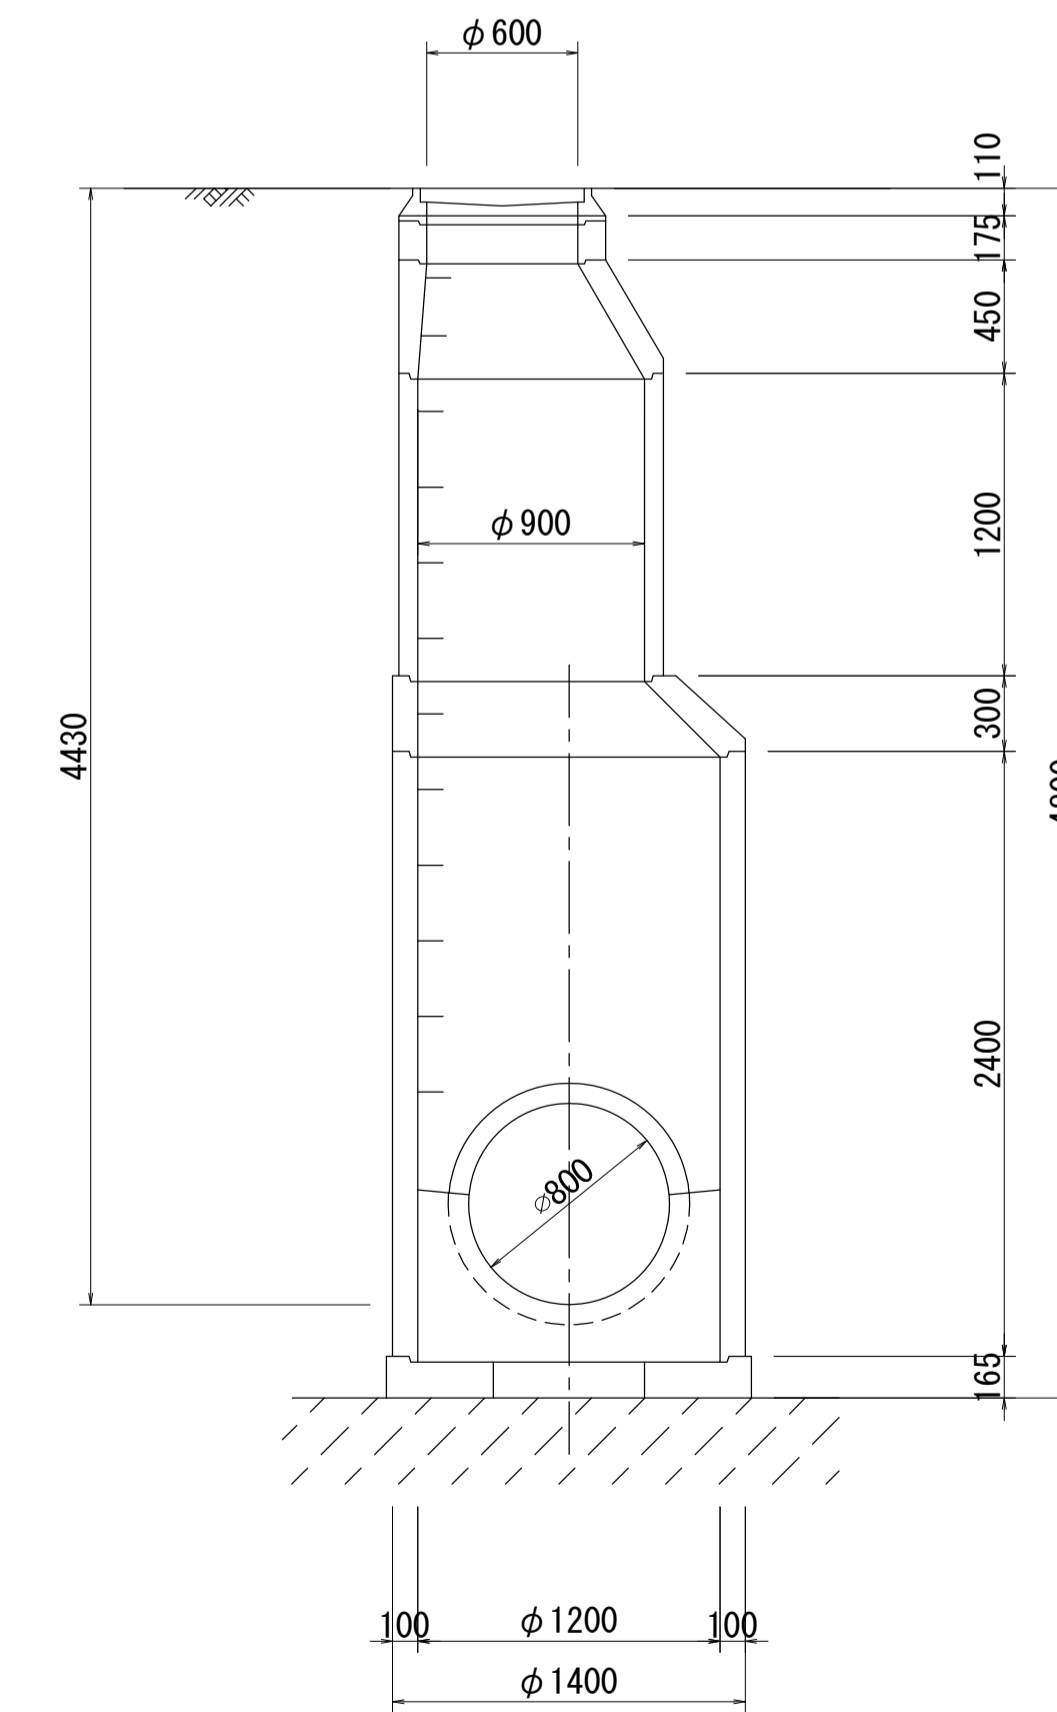


# 酒匂川流域下水道台帳


## マンホール詳細図 (狩川幹線 NO. 23)

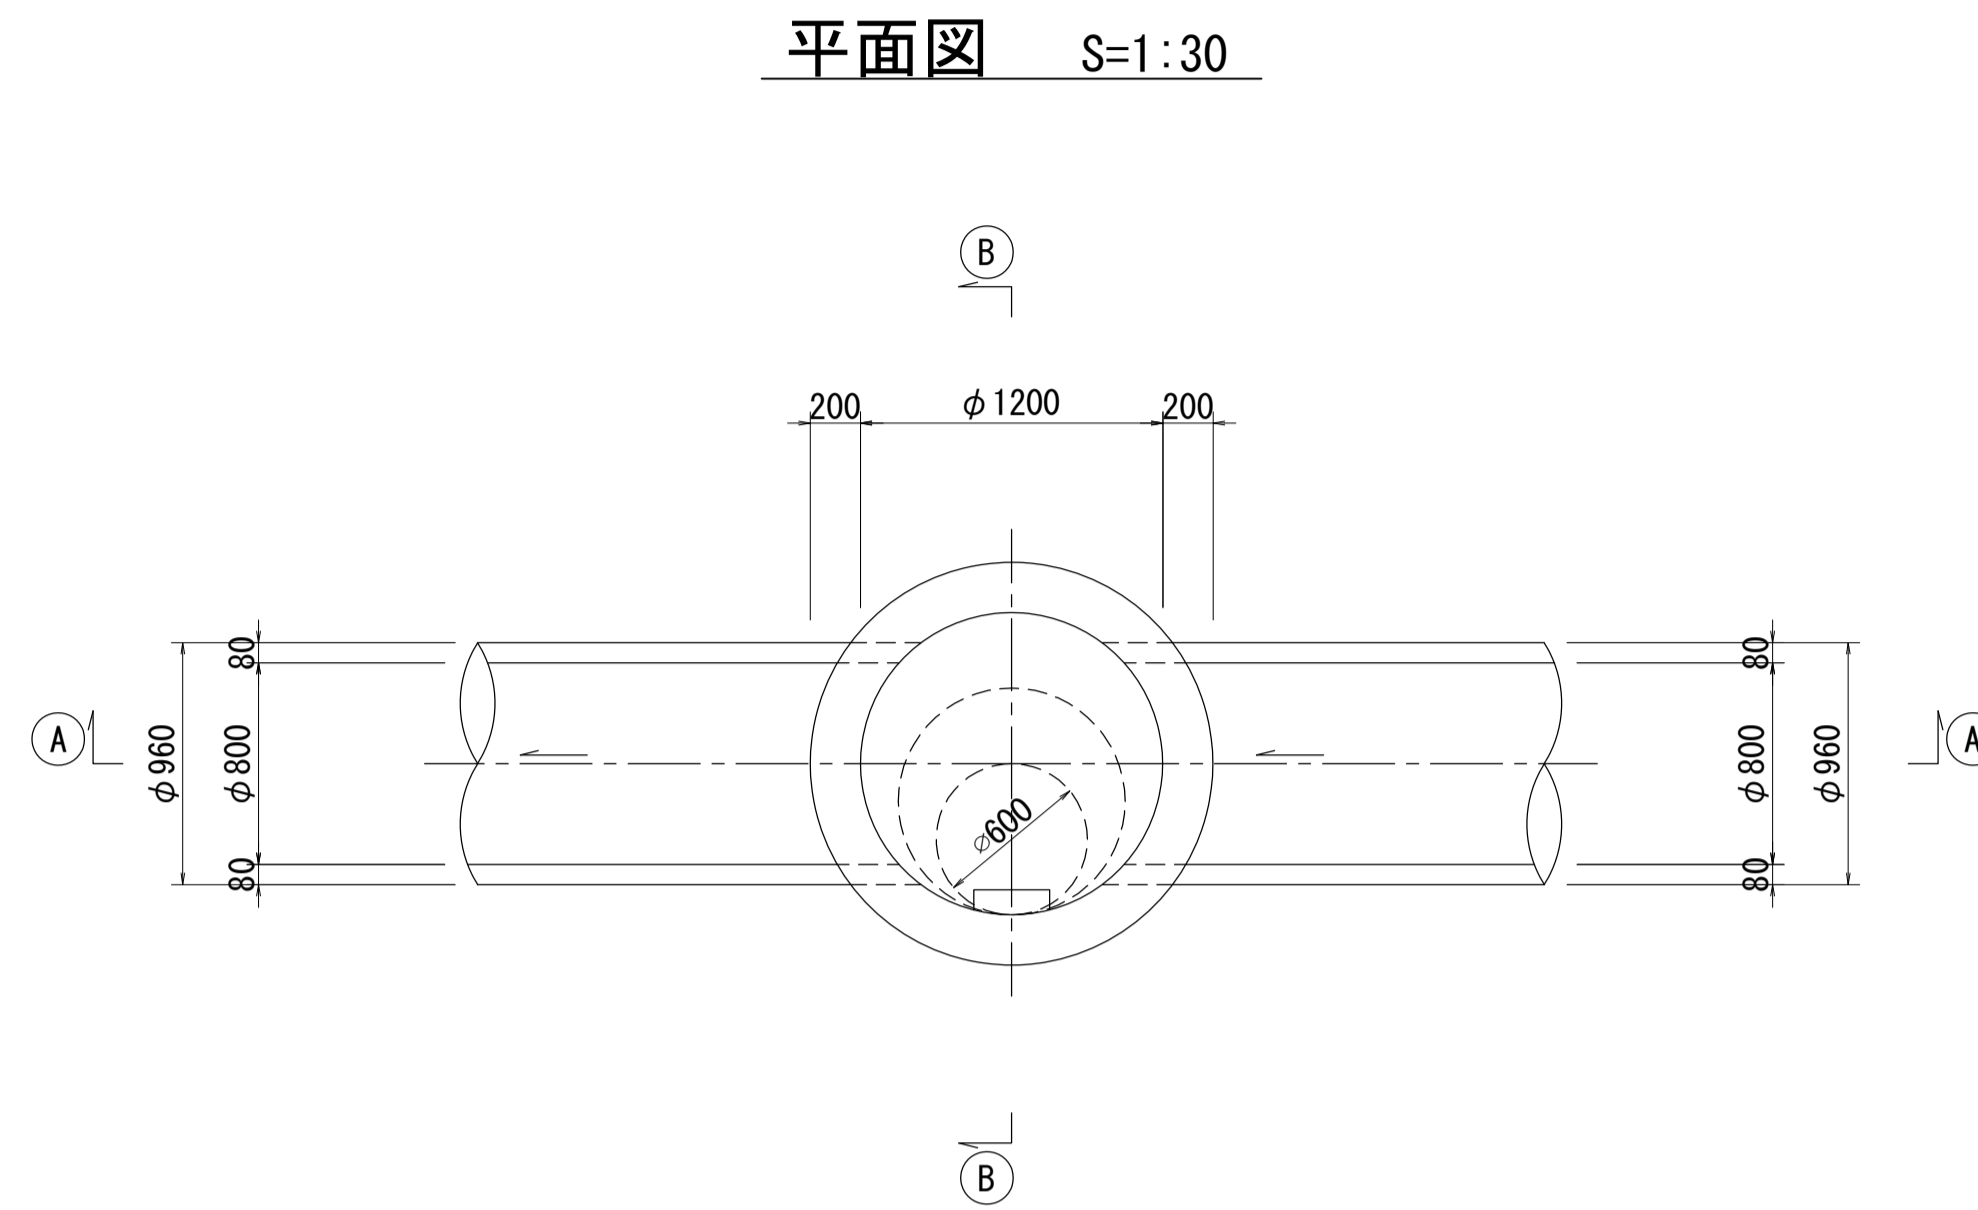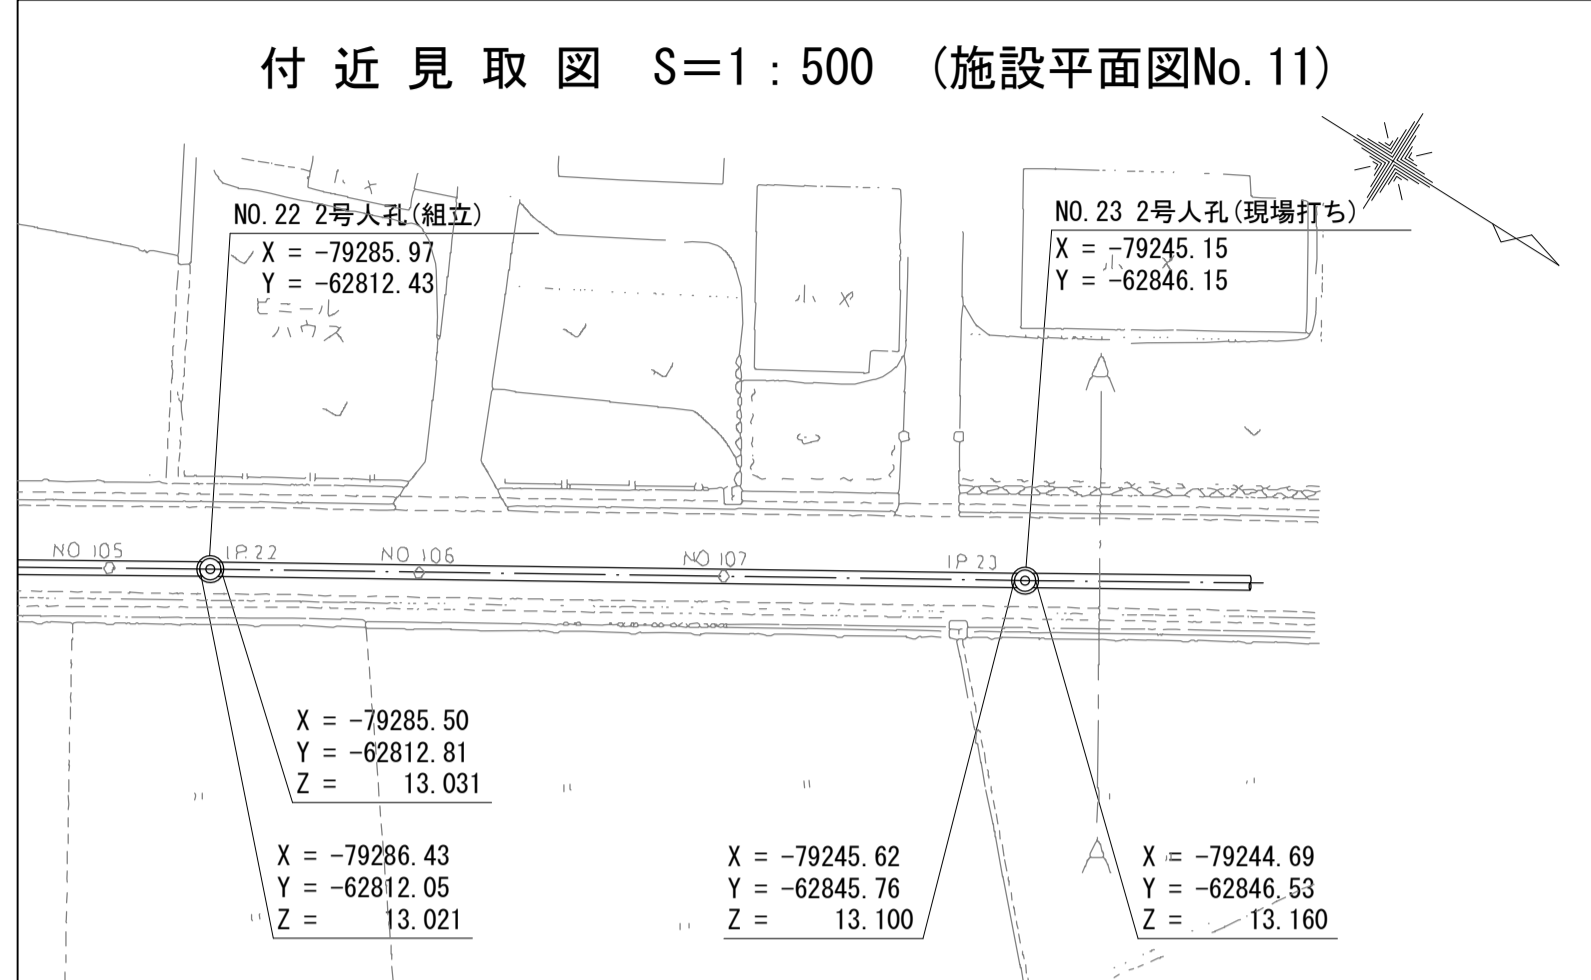

A - A 断面図 S=1:30


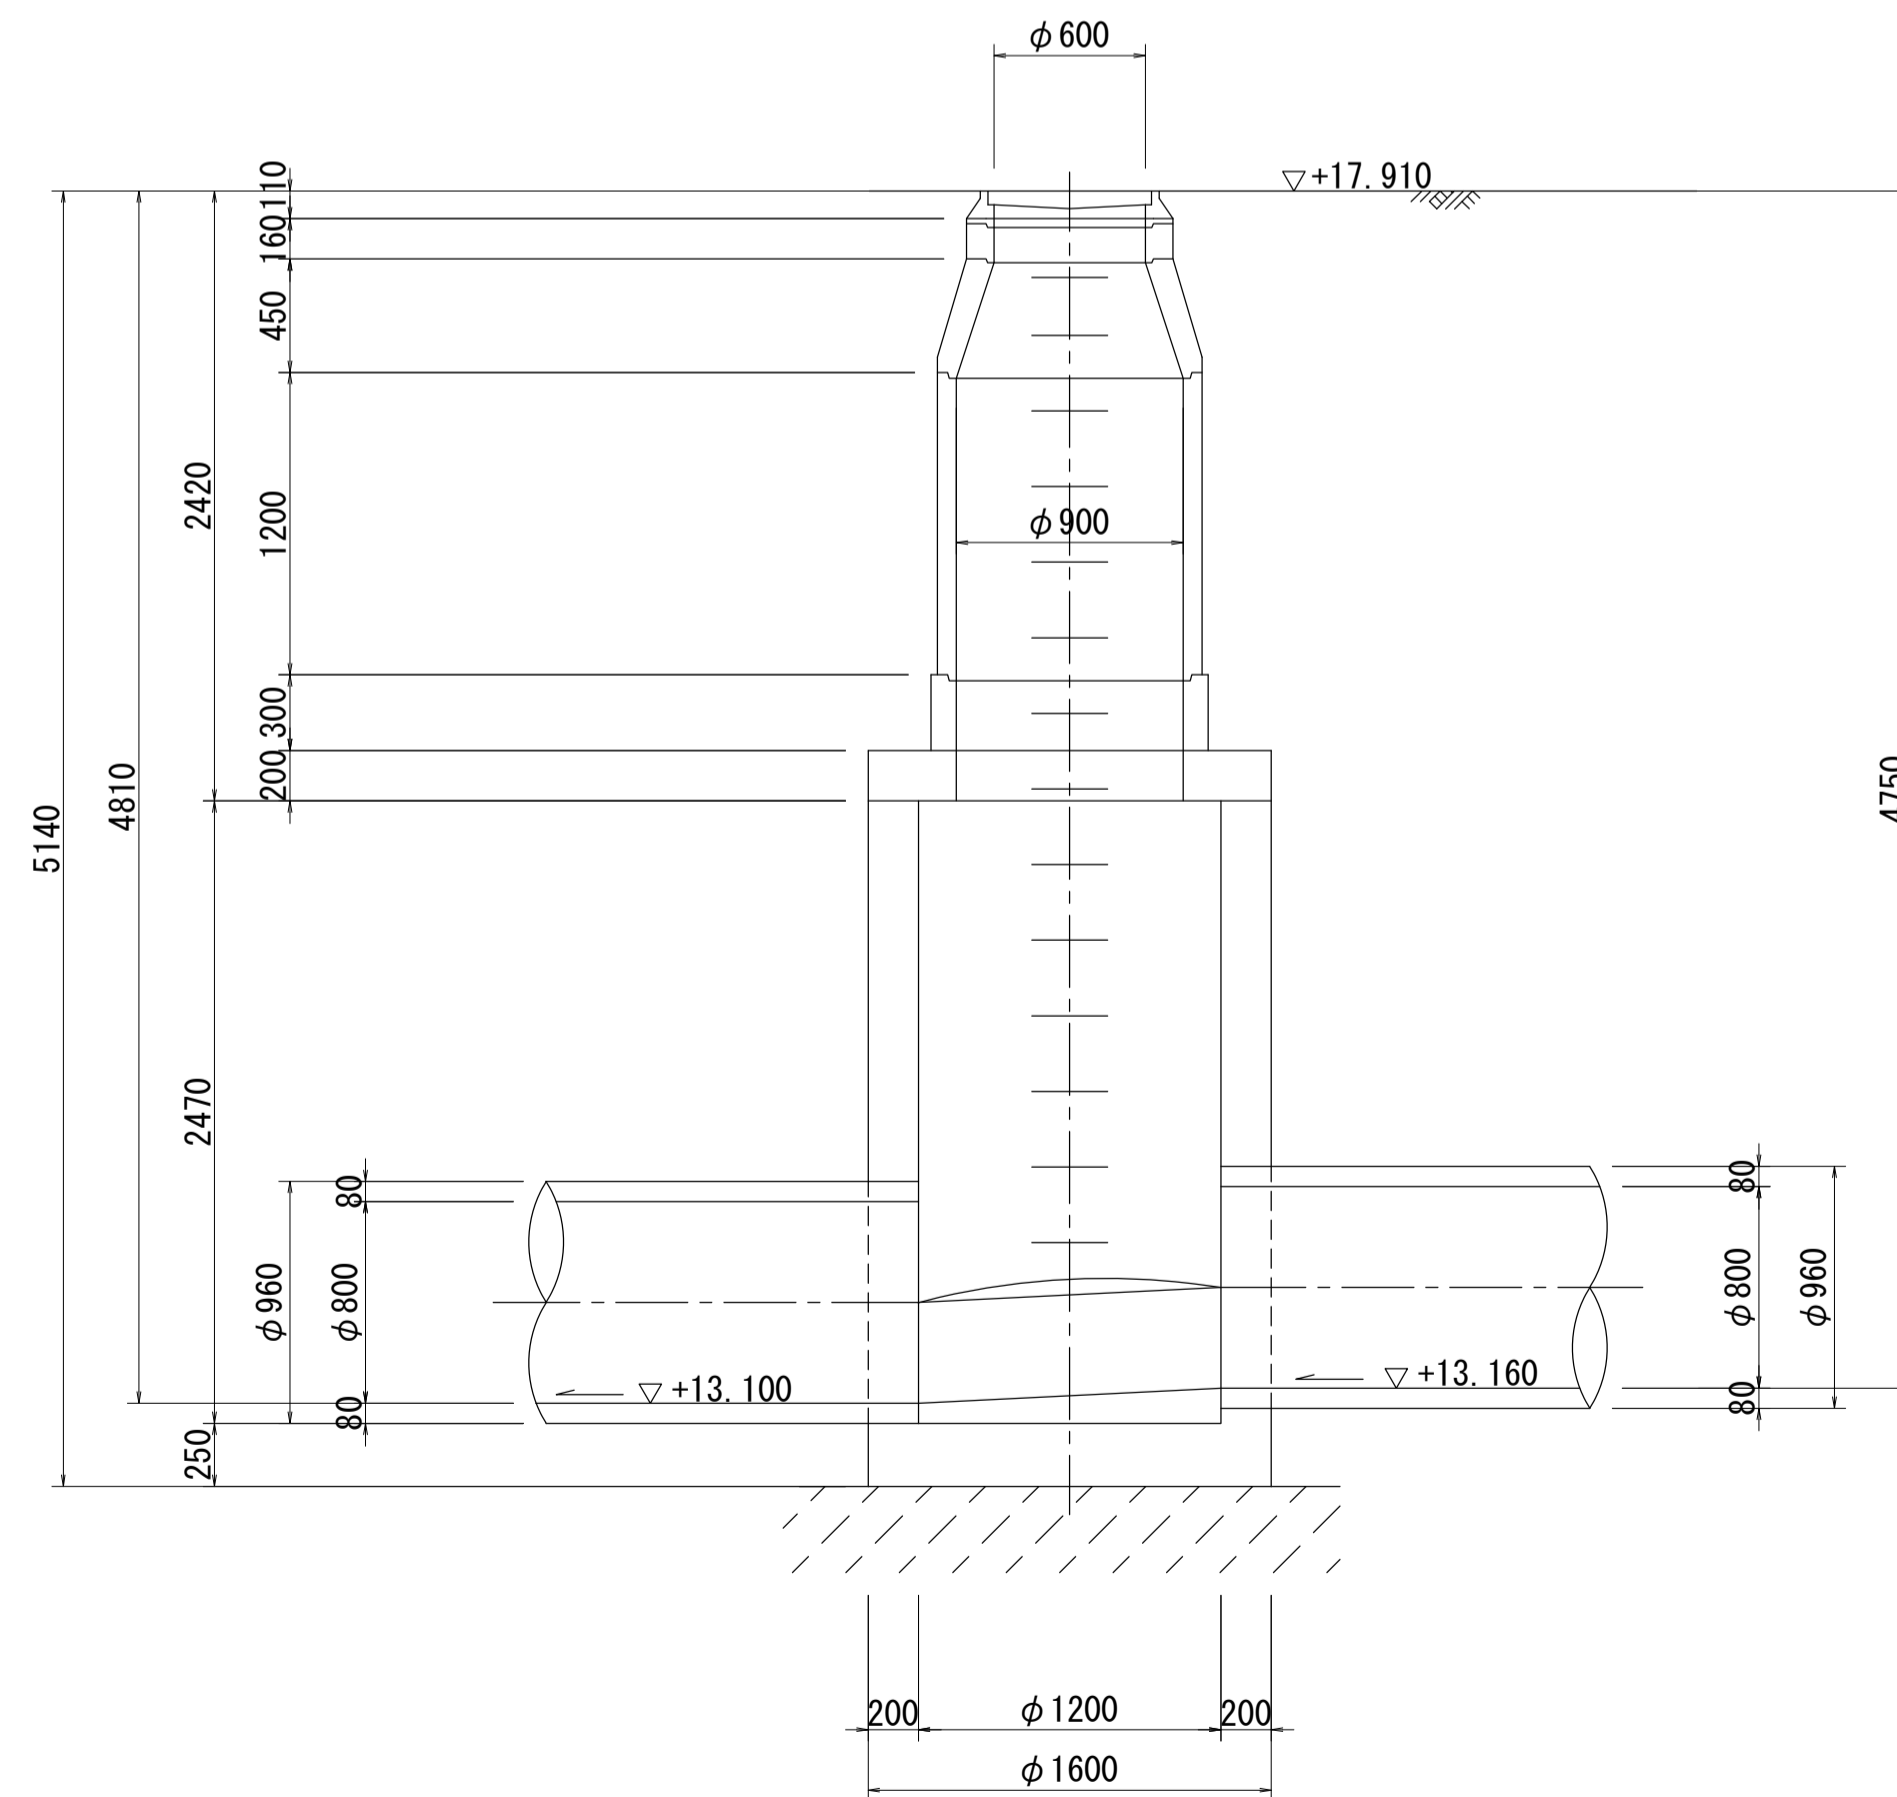


B - B 断面図 S=1:30

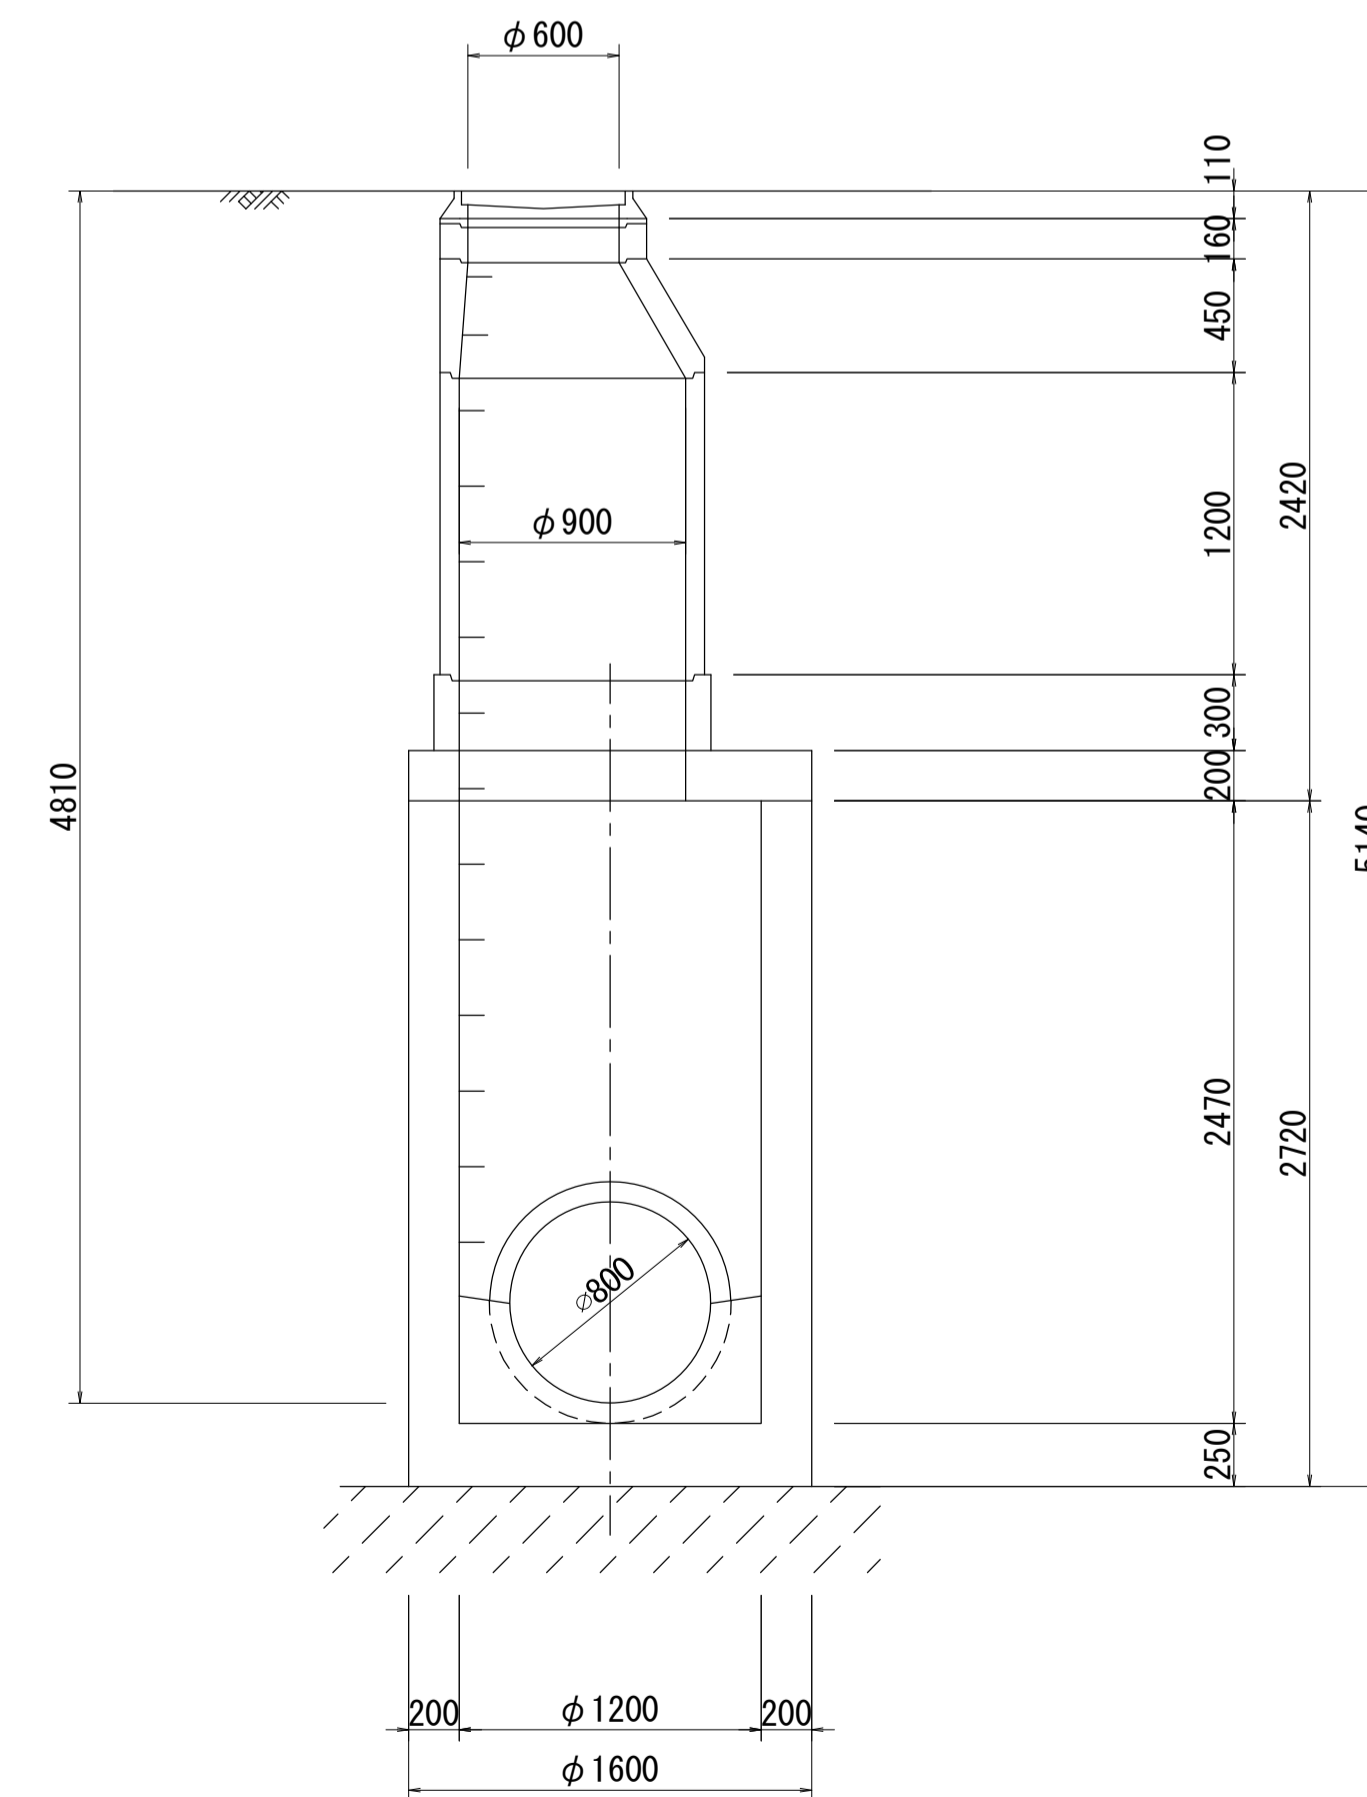


# 酒匂川流域下水道台帳


## マンホール詳細図 (狩川幹線 NO. 24)

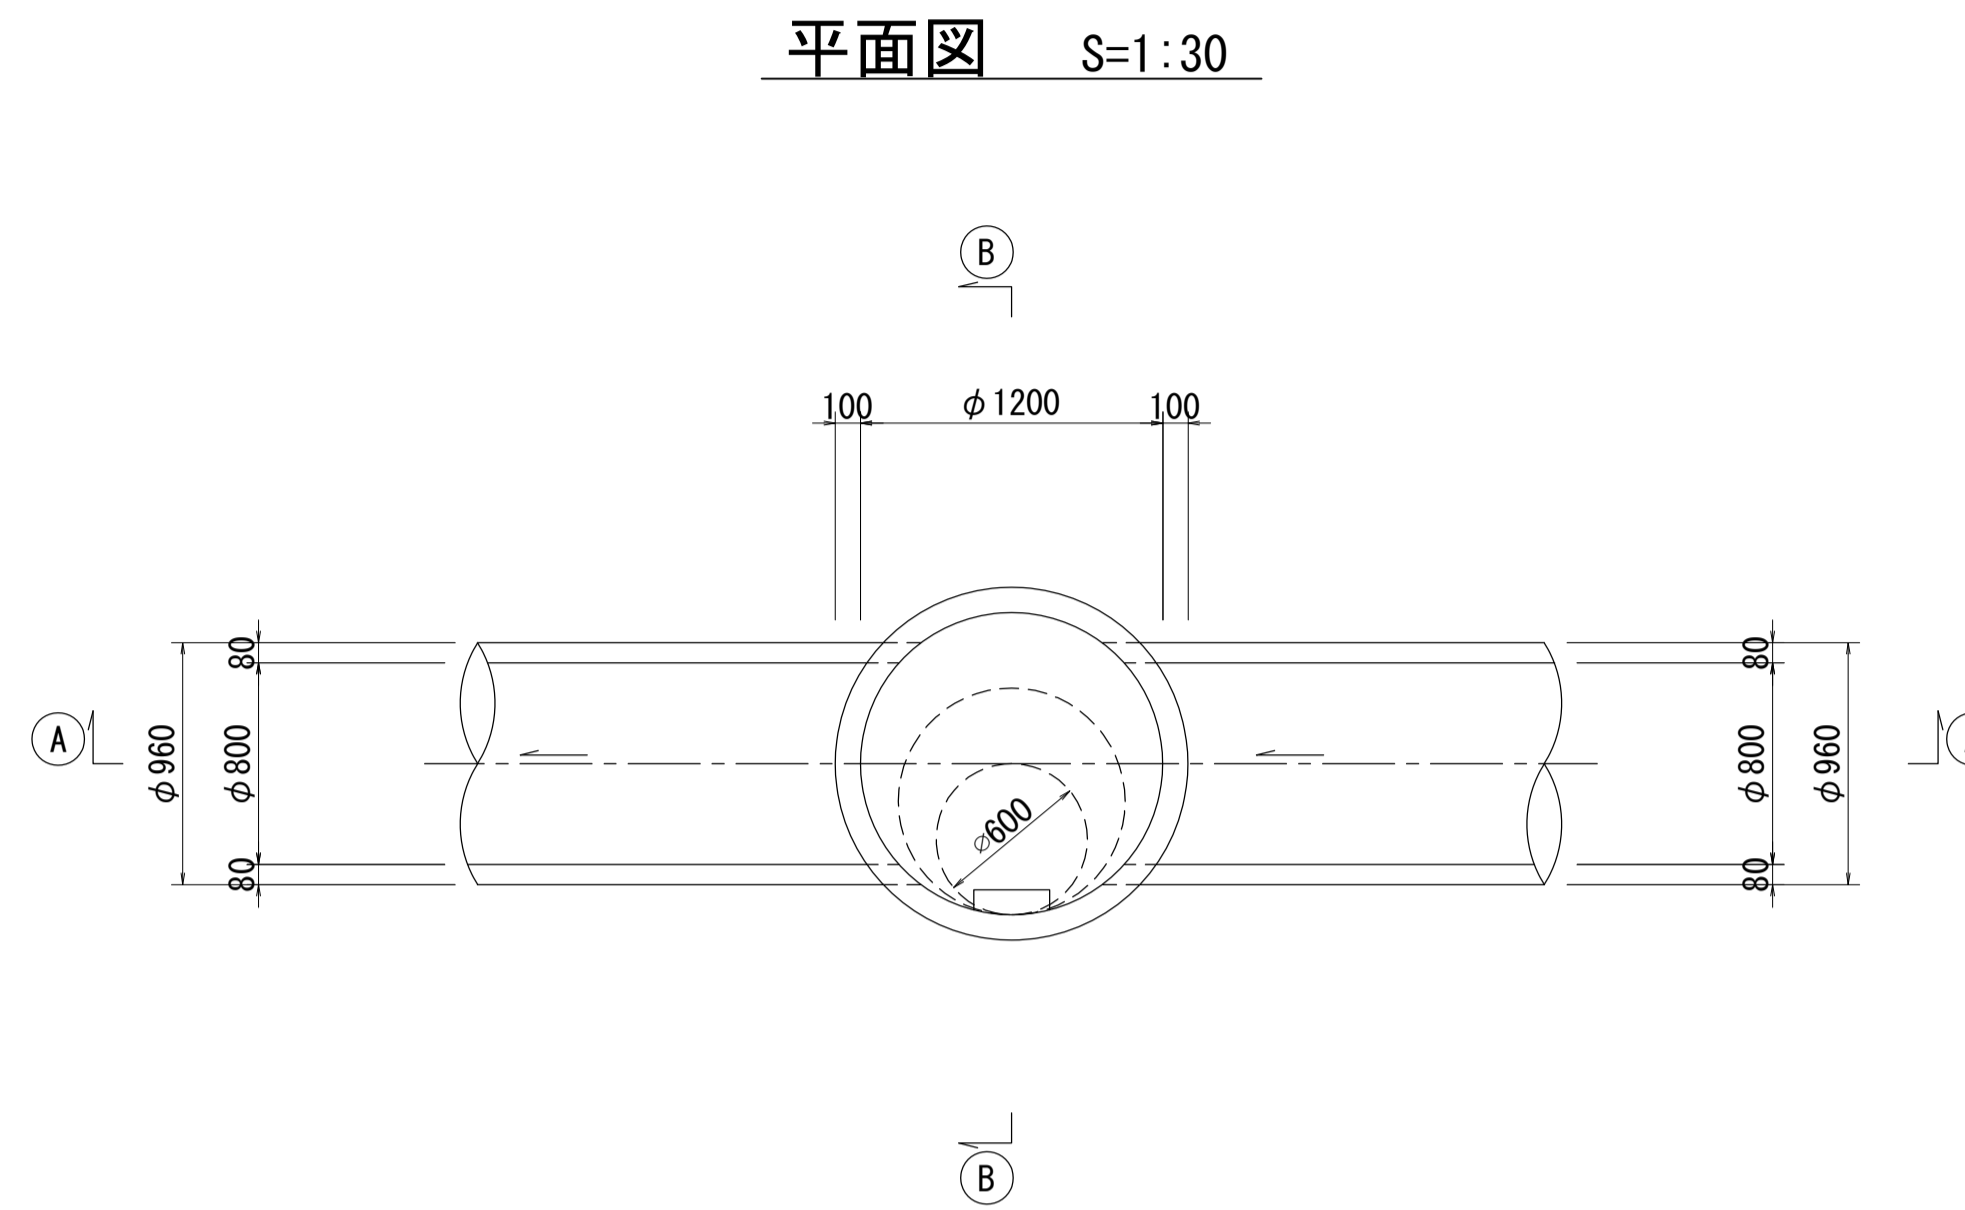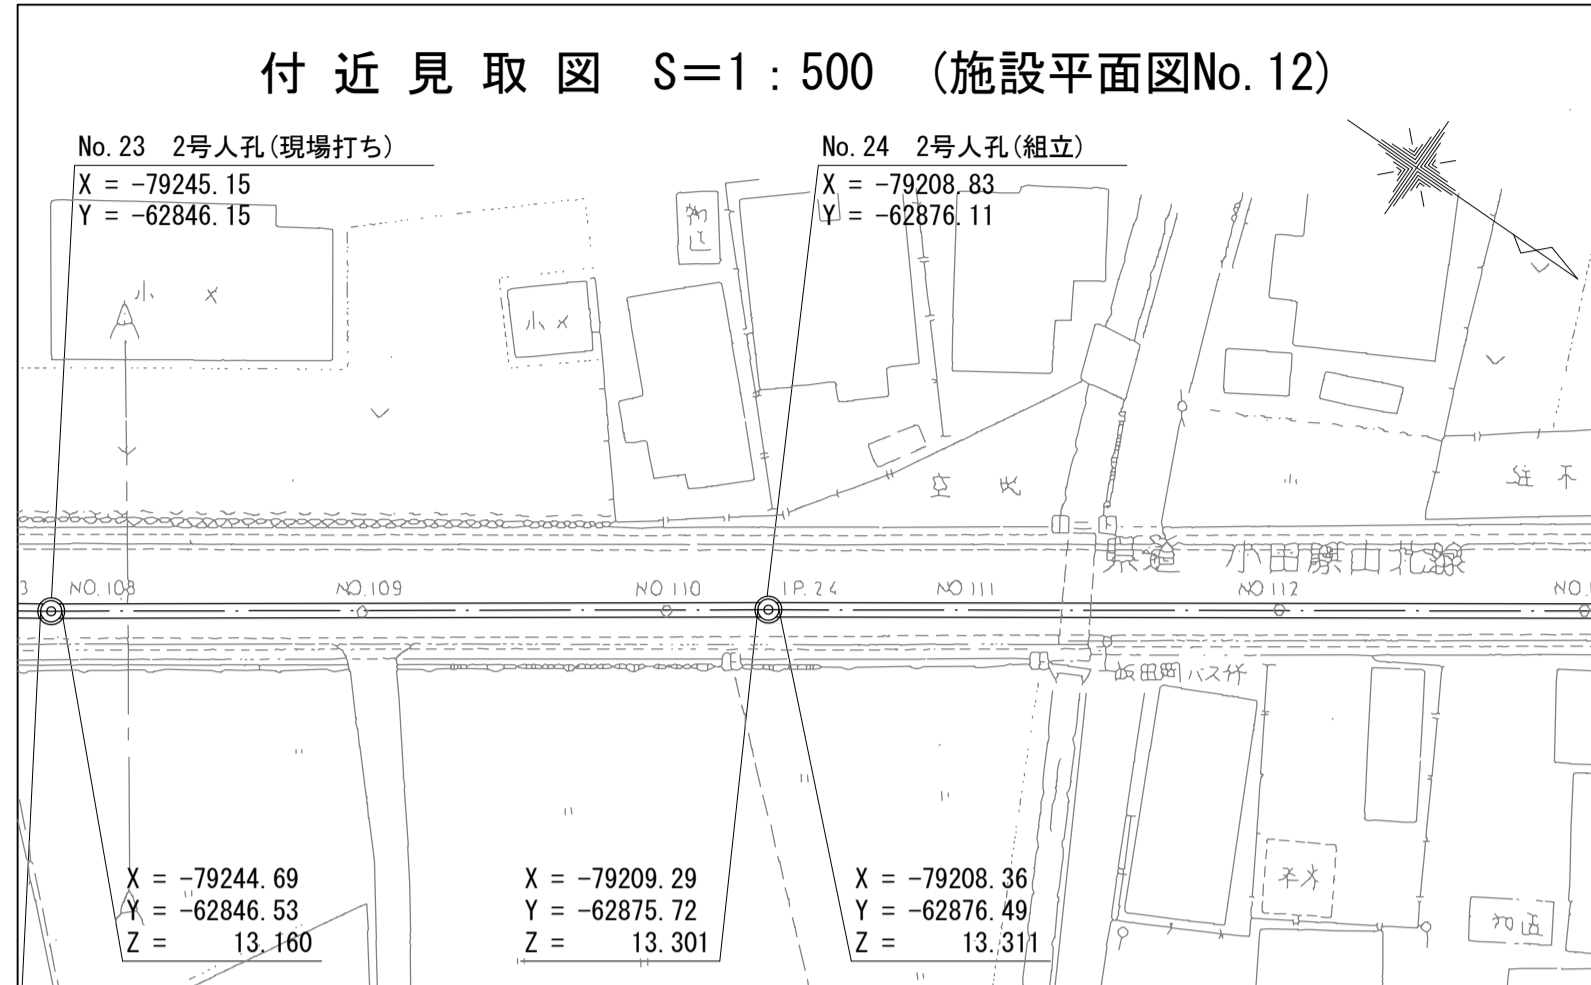

A - A 断面図 S=1:30

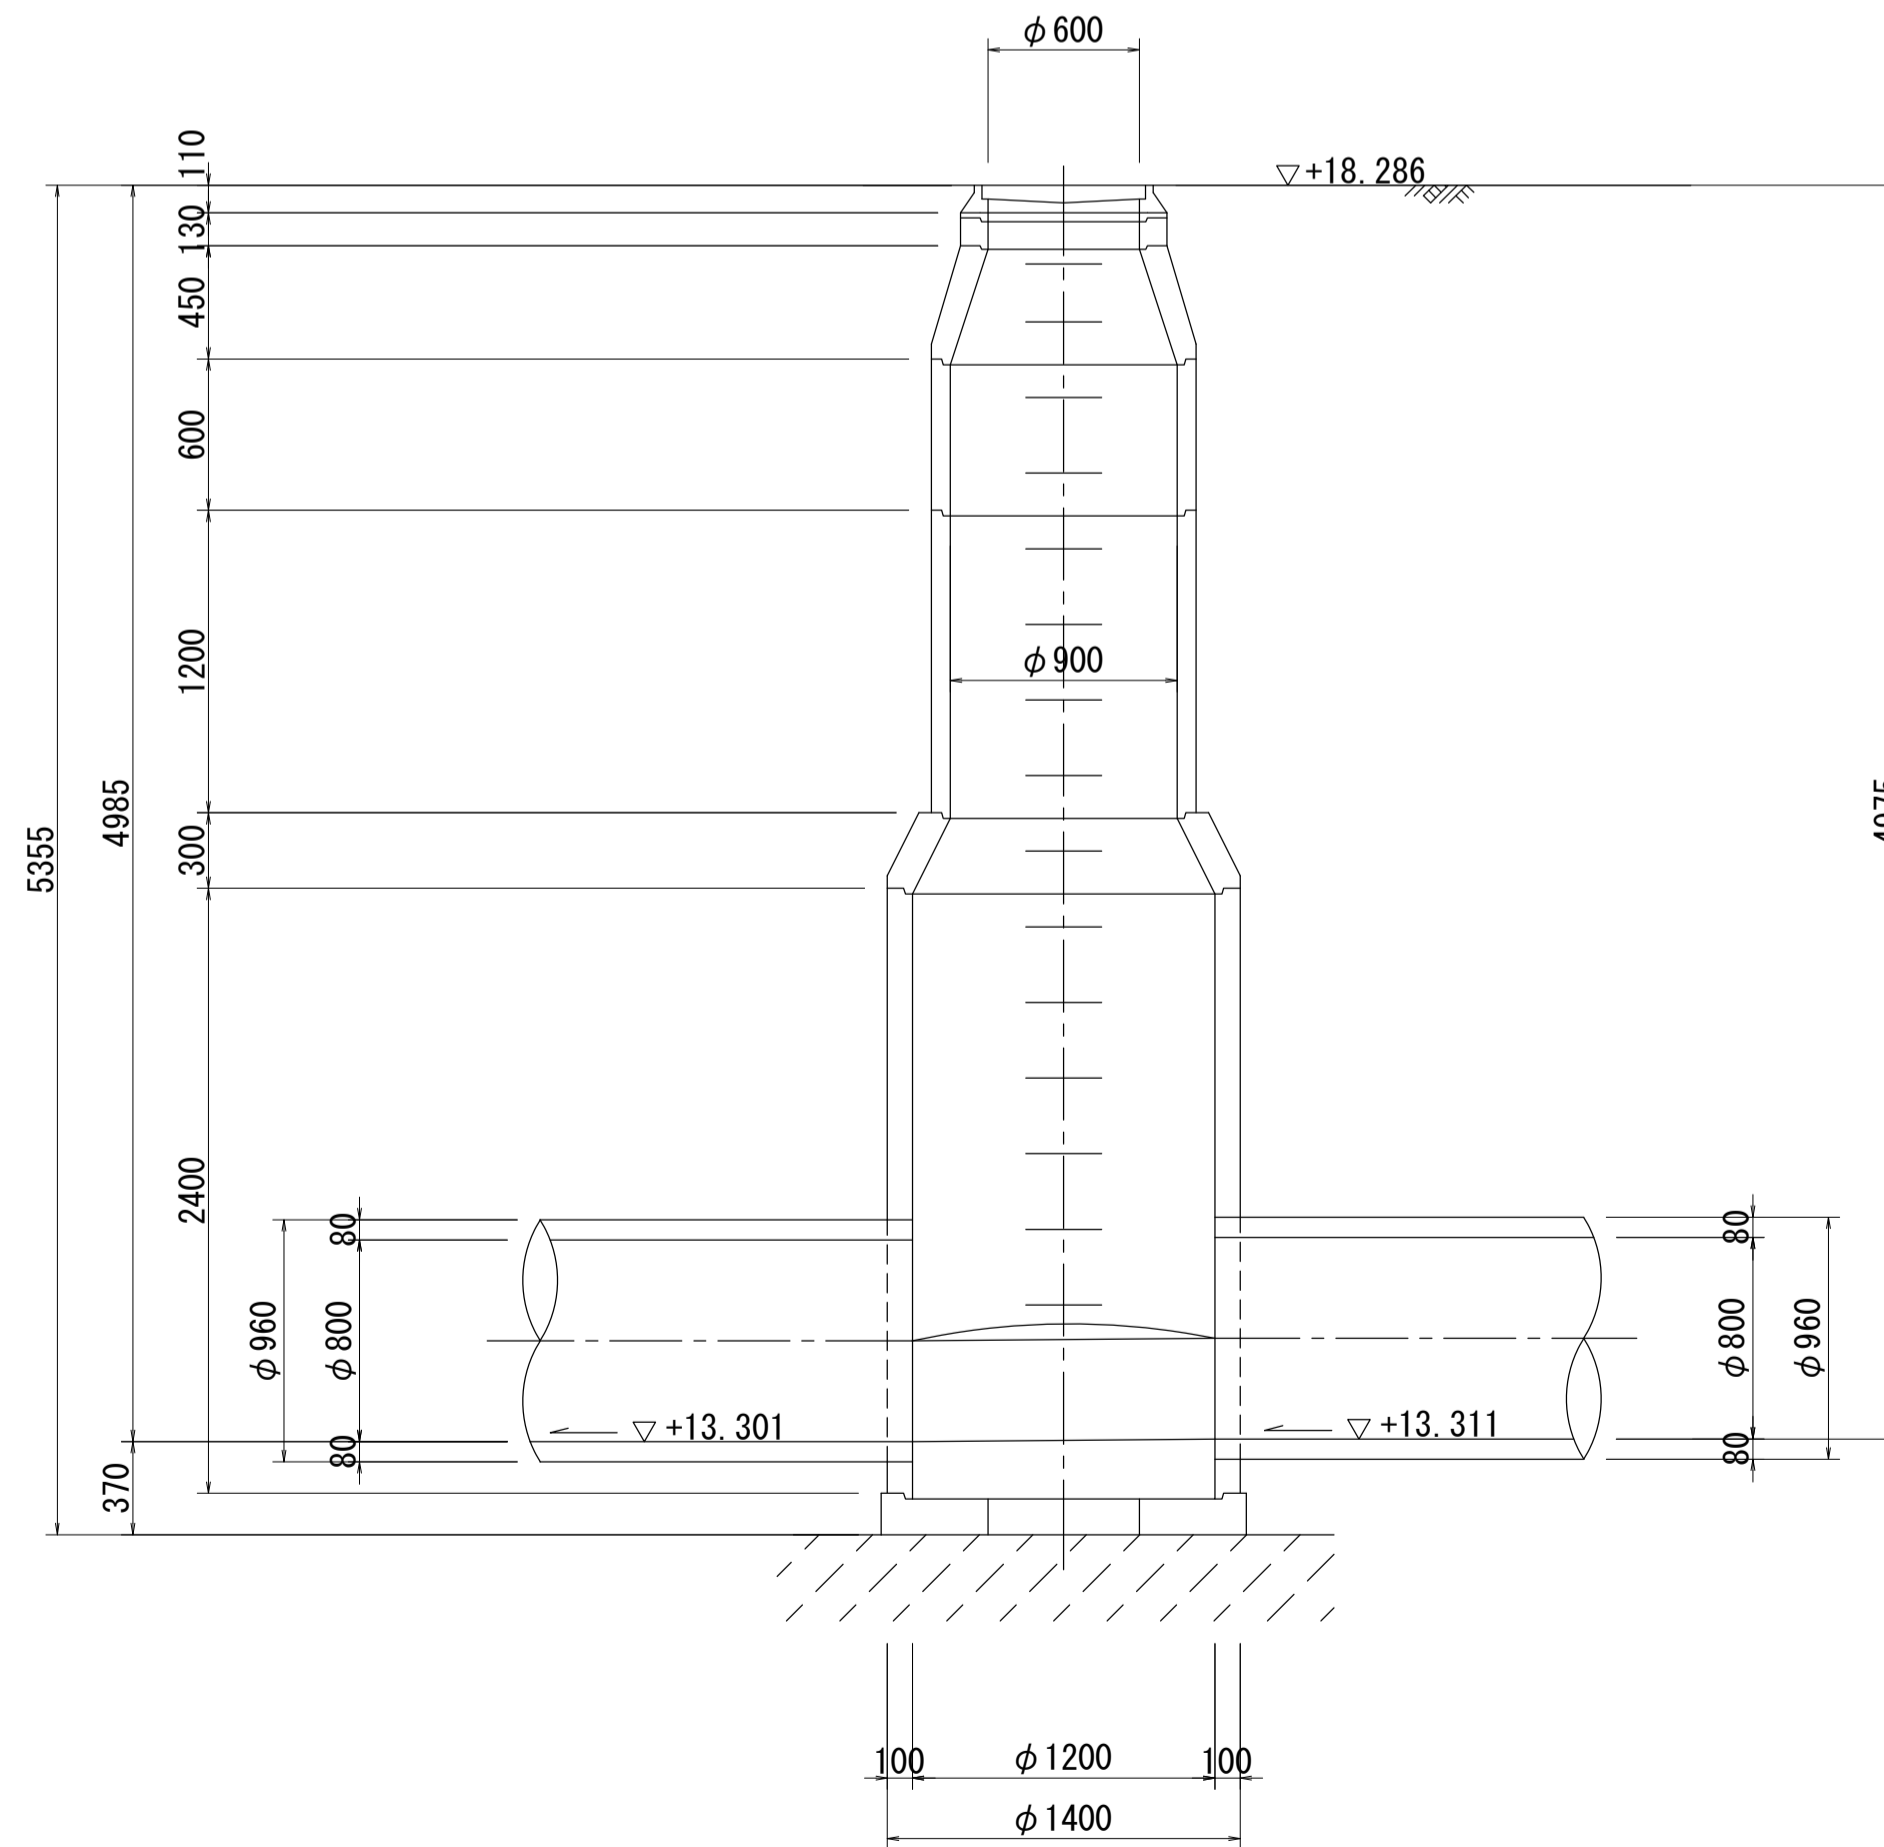


B - B 断面図 S=1:30

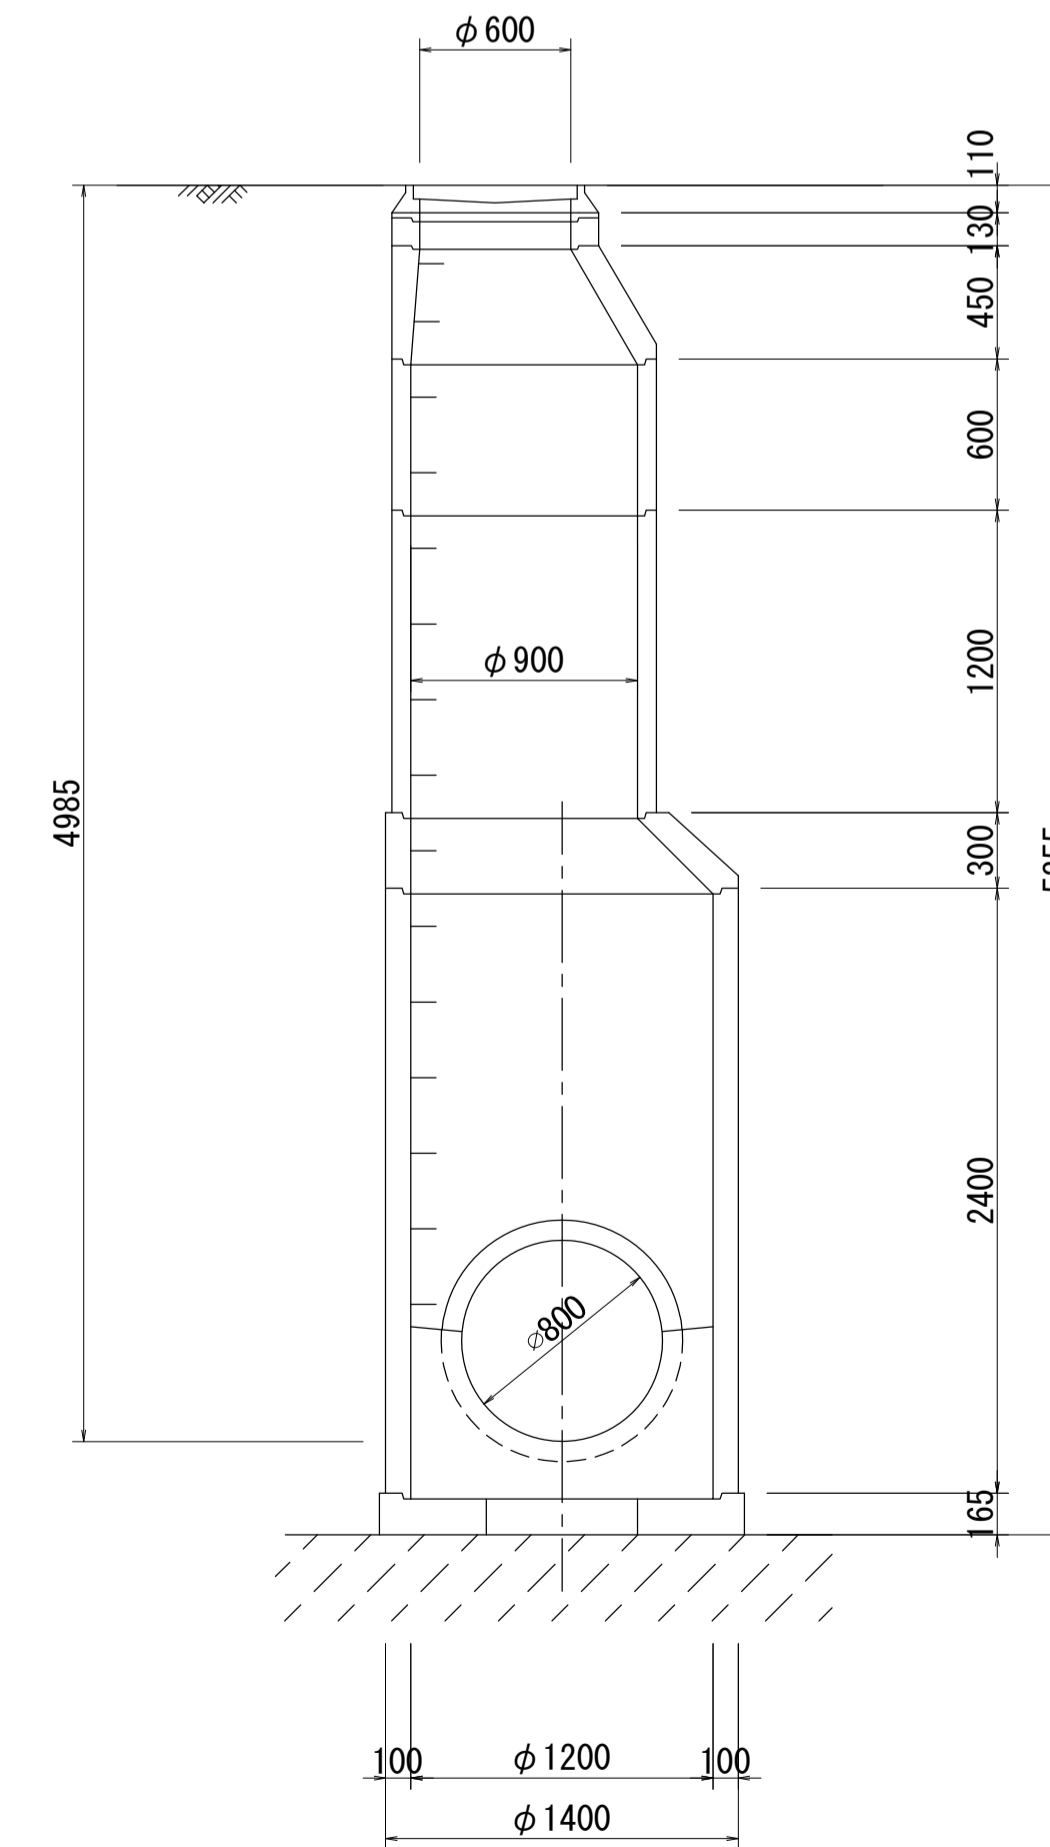


# 酒匂川流域下水道台帳


## マンホール詳細図 (狩川幹線 NO. 25)

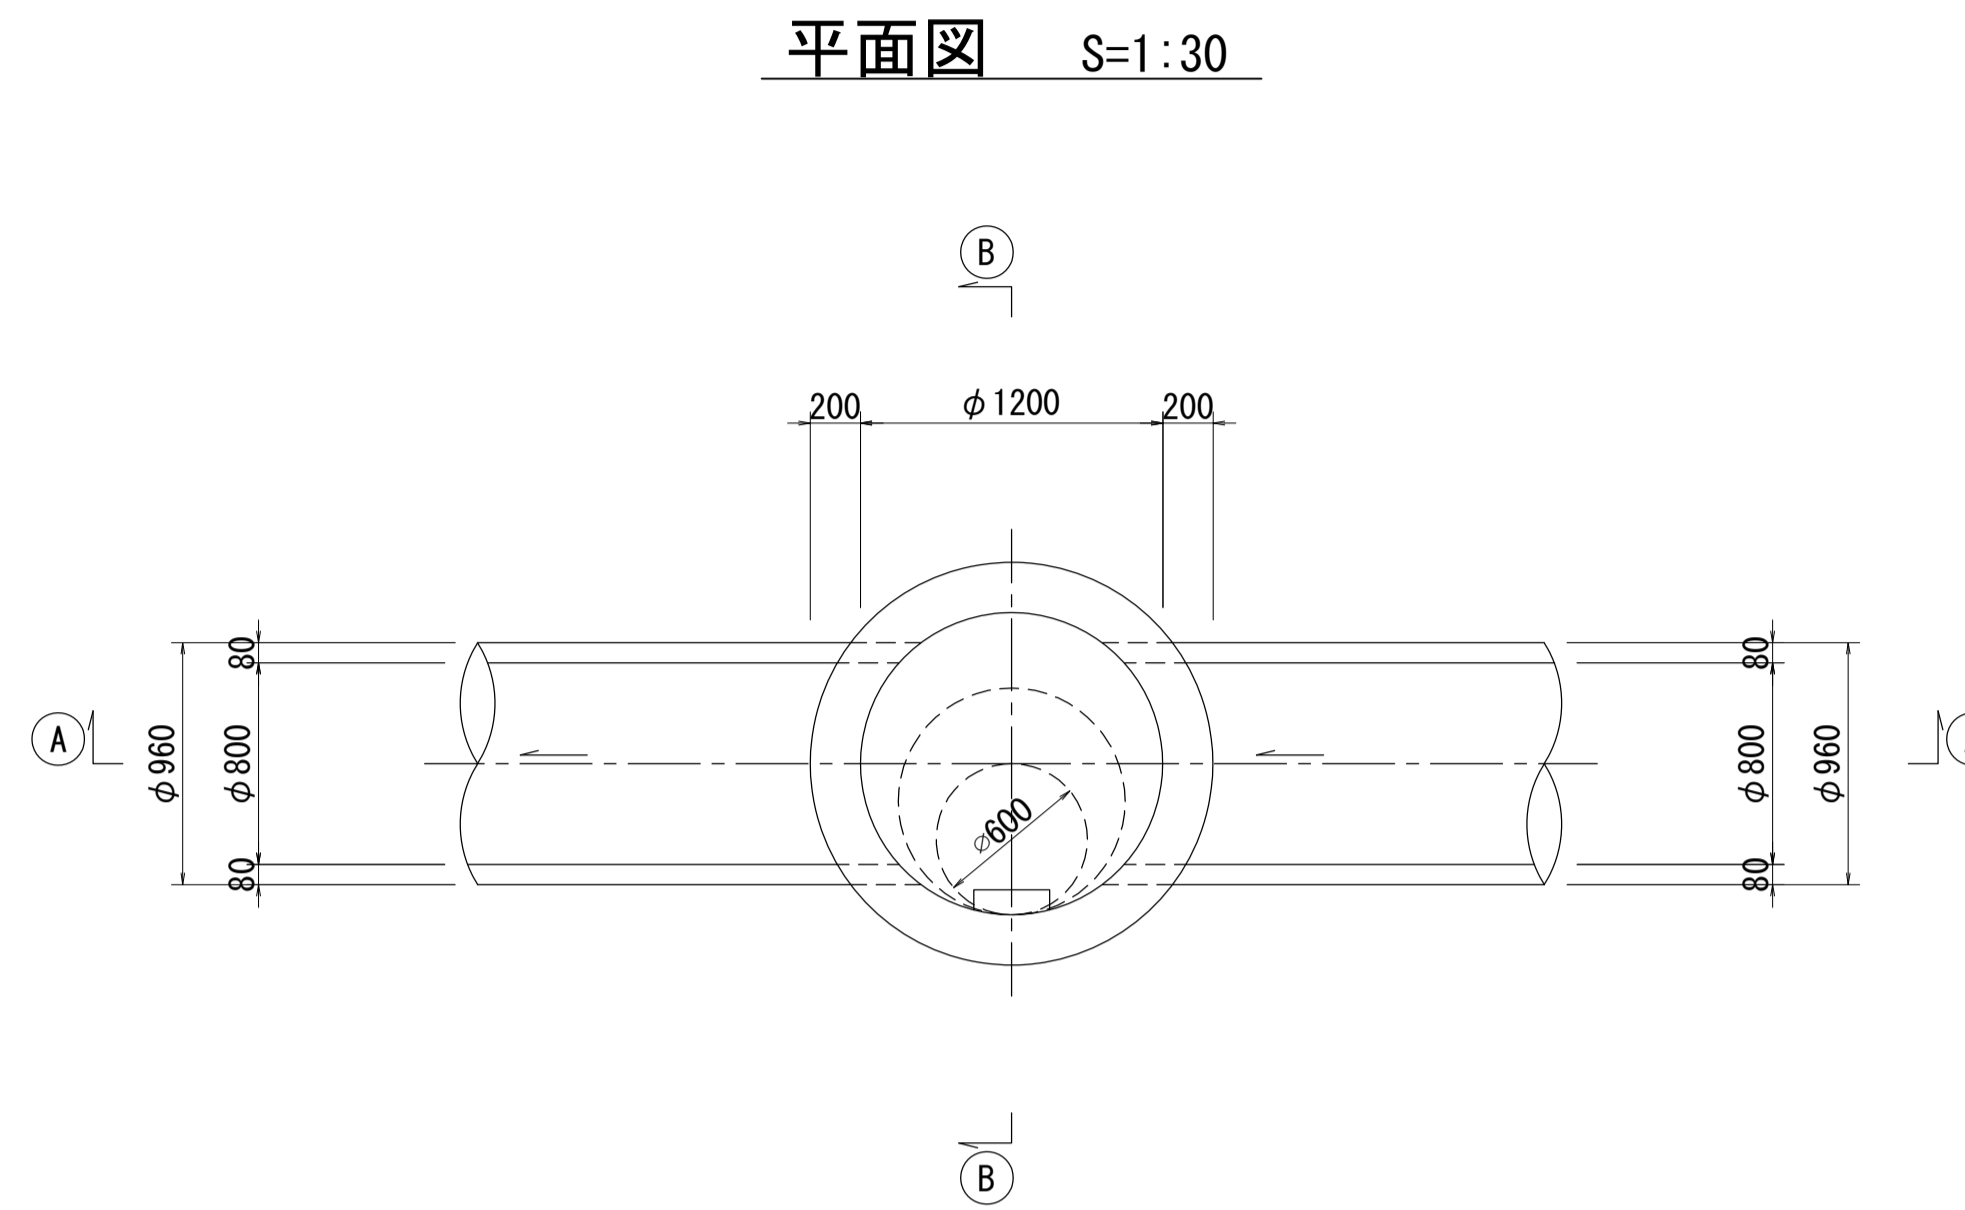



A - A 断面図 S=1:30

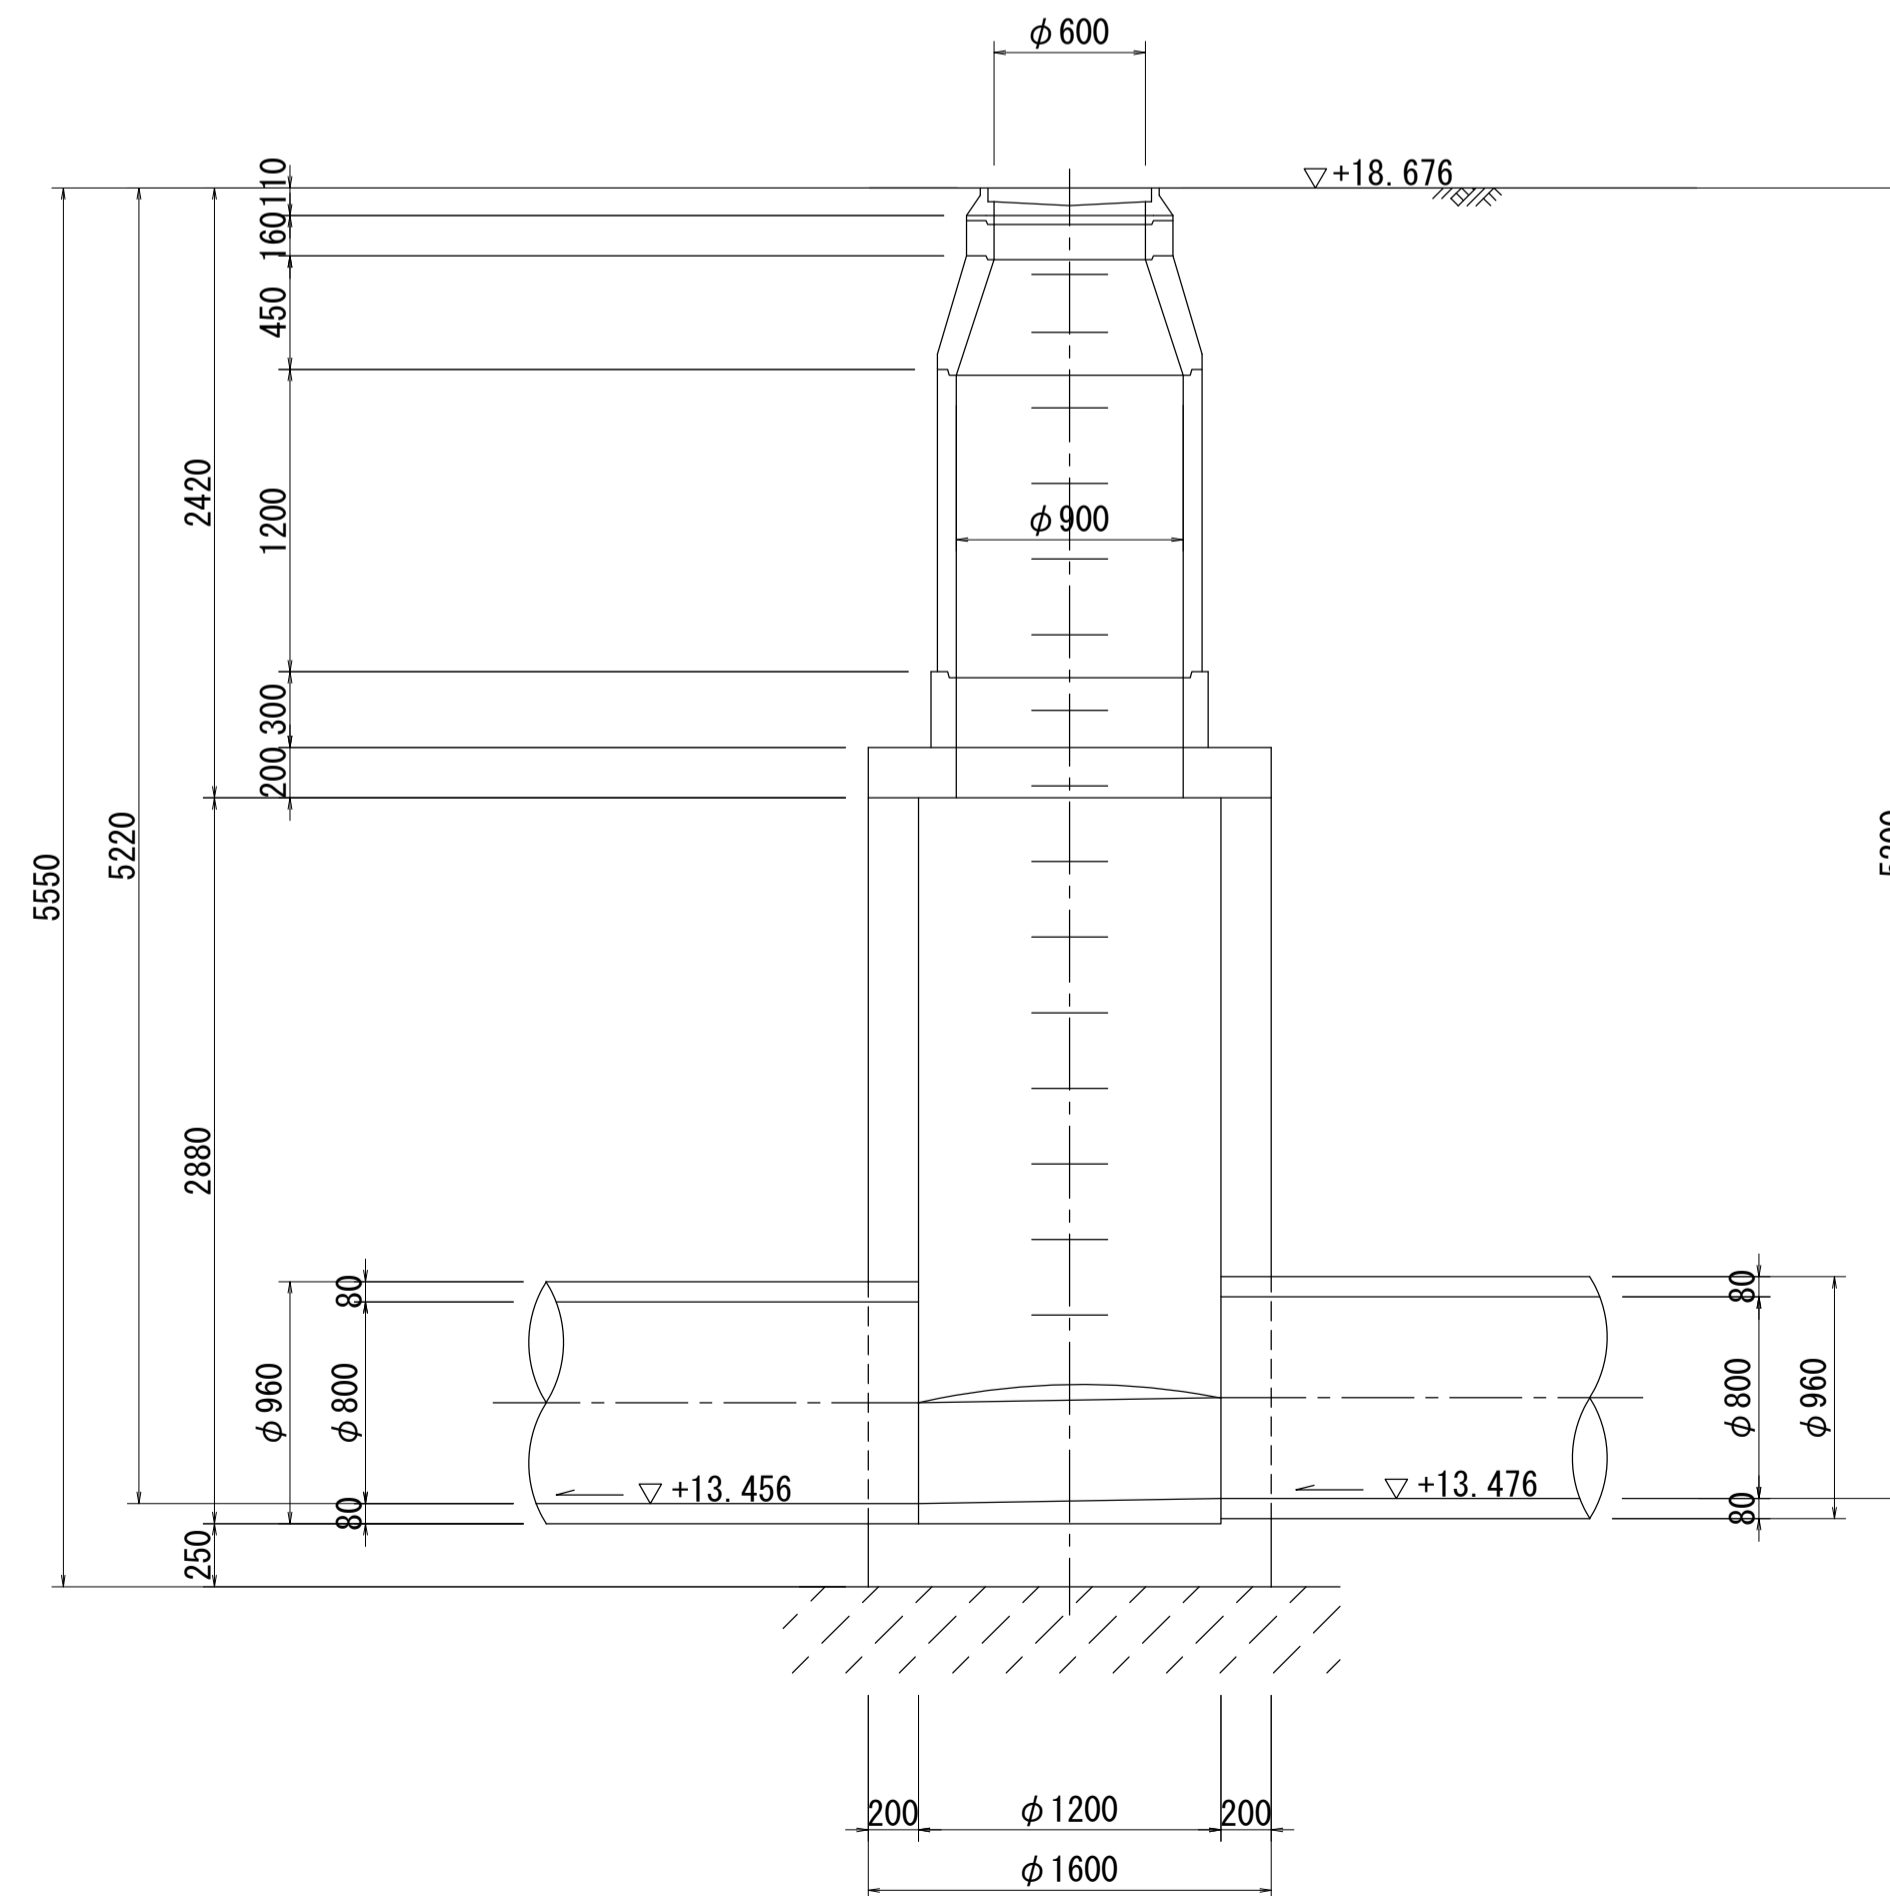


B - B 断面図 S=1:30

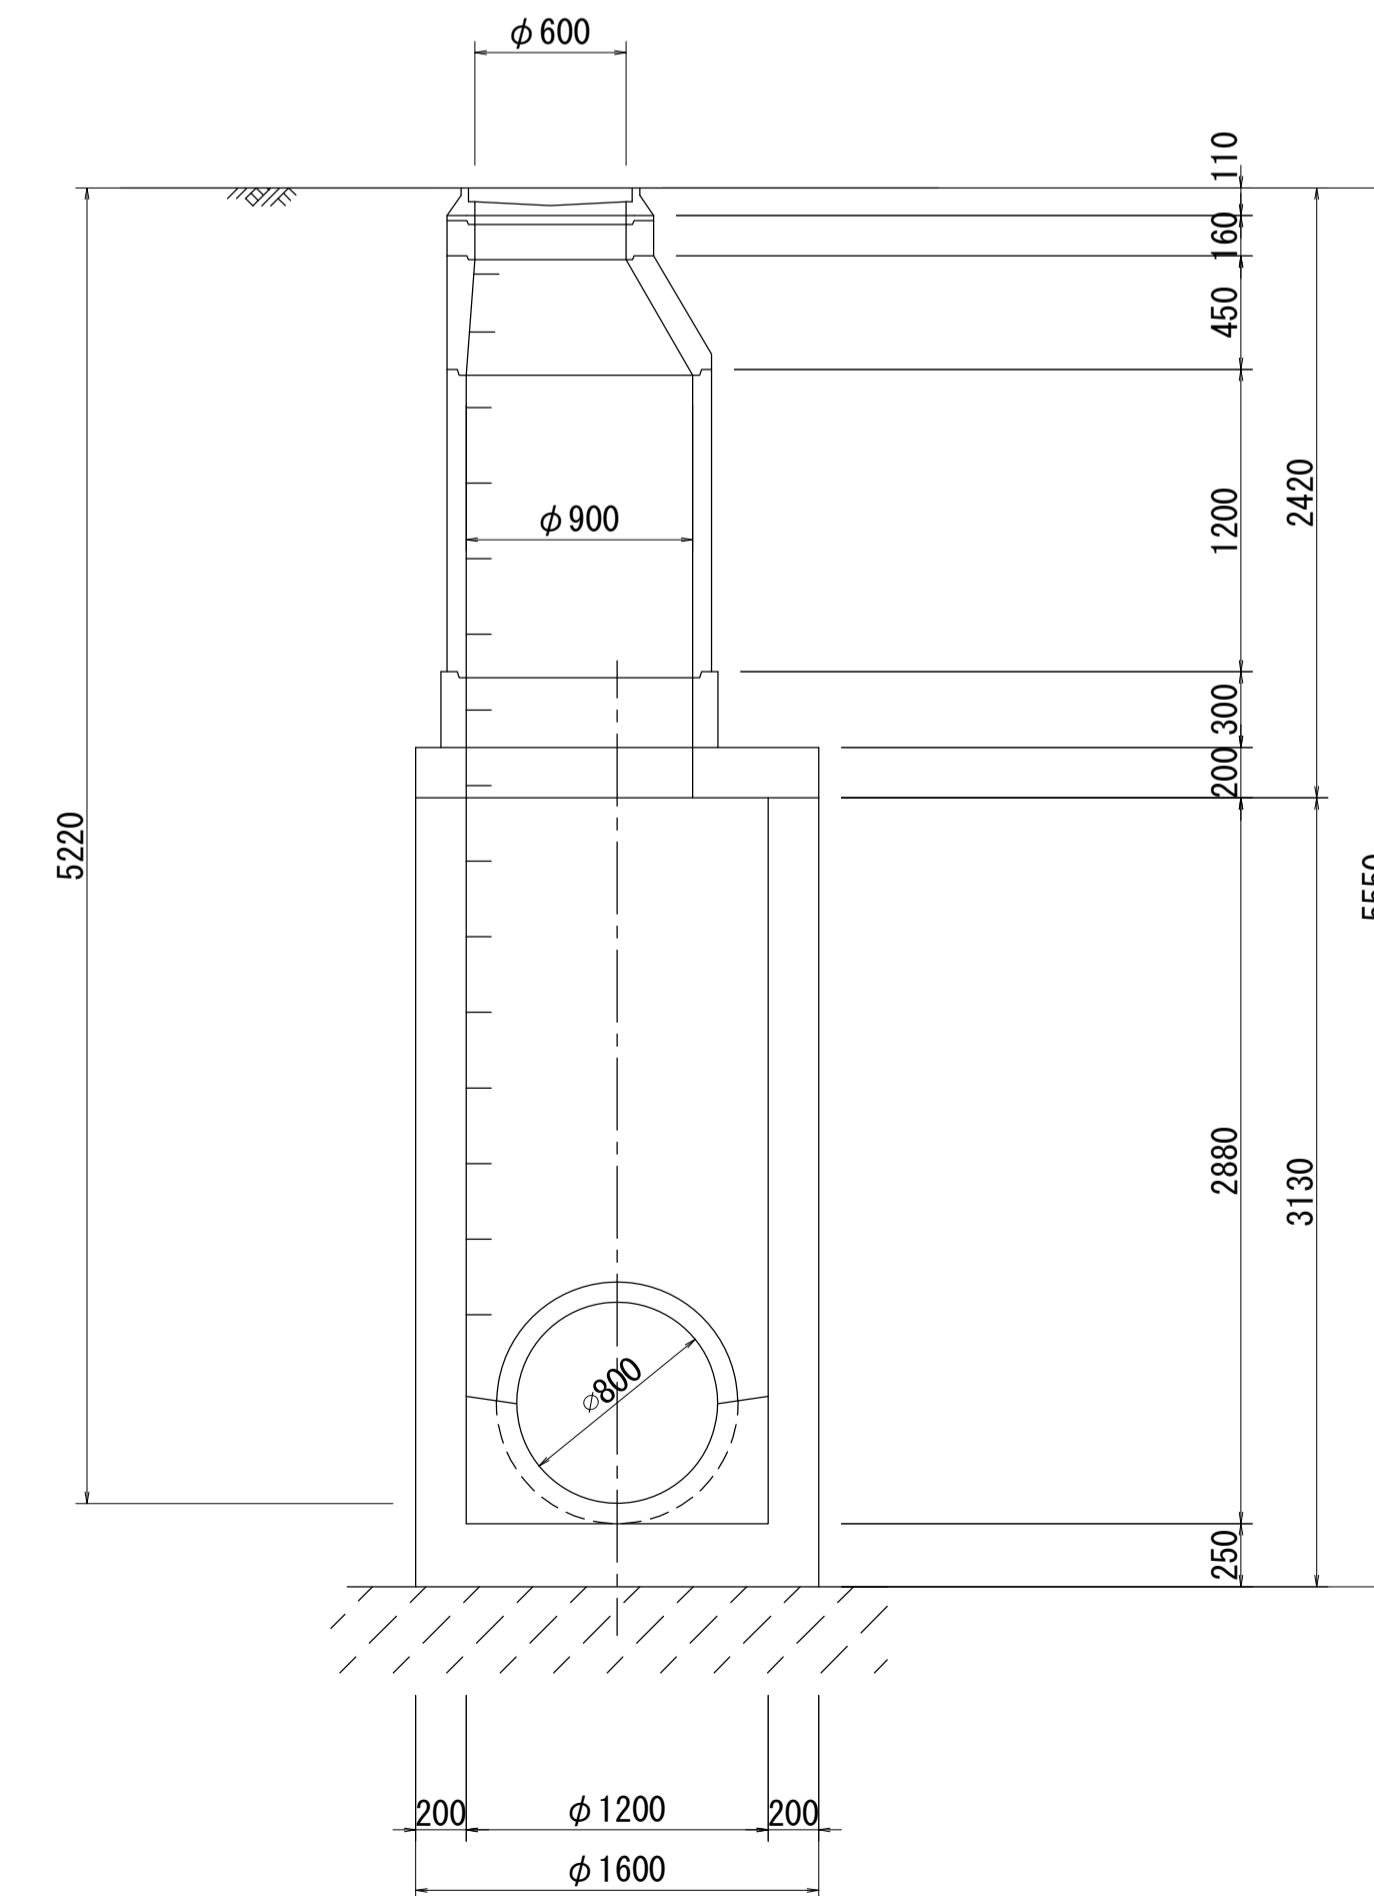


# 酒匂川流域下水道台帳 マンホール詳細図 (狩川幹線 NO. 26)

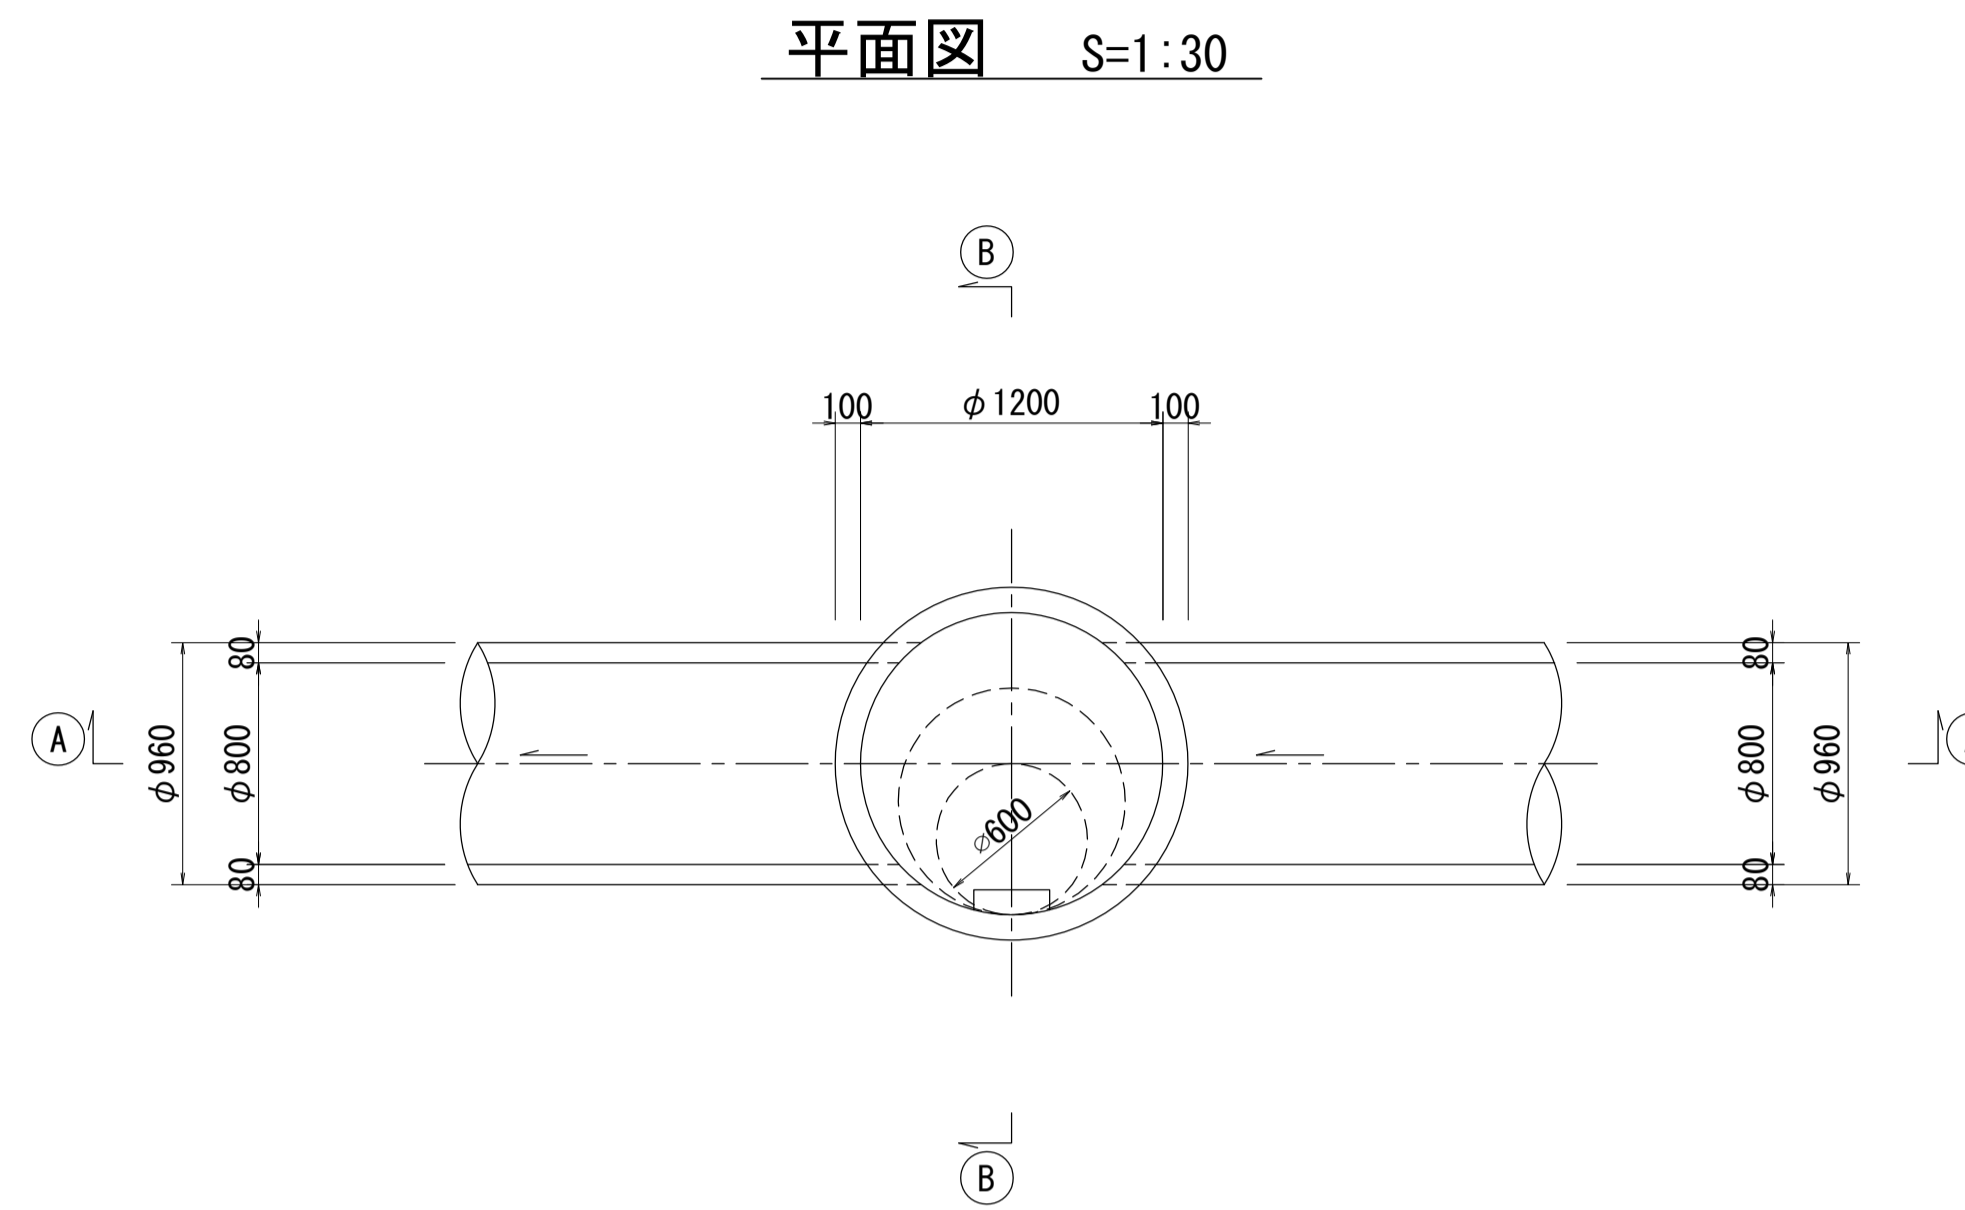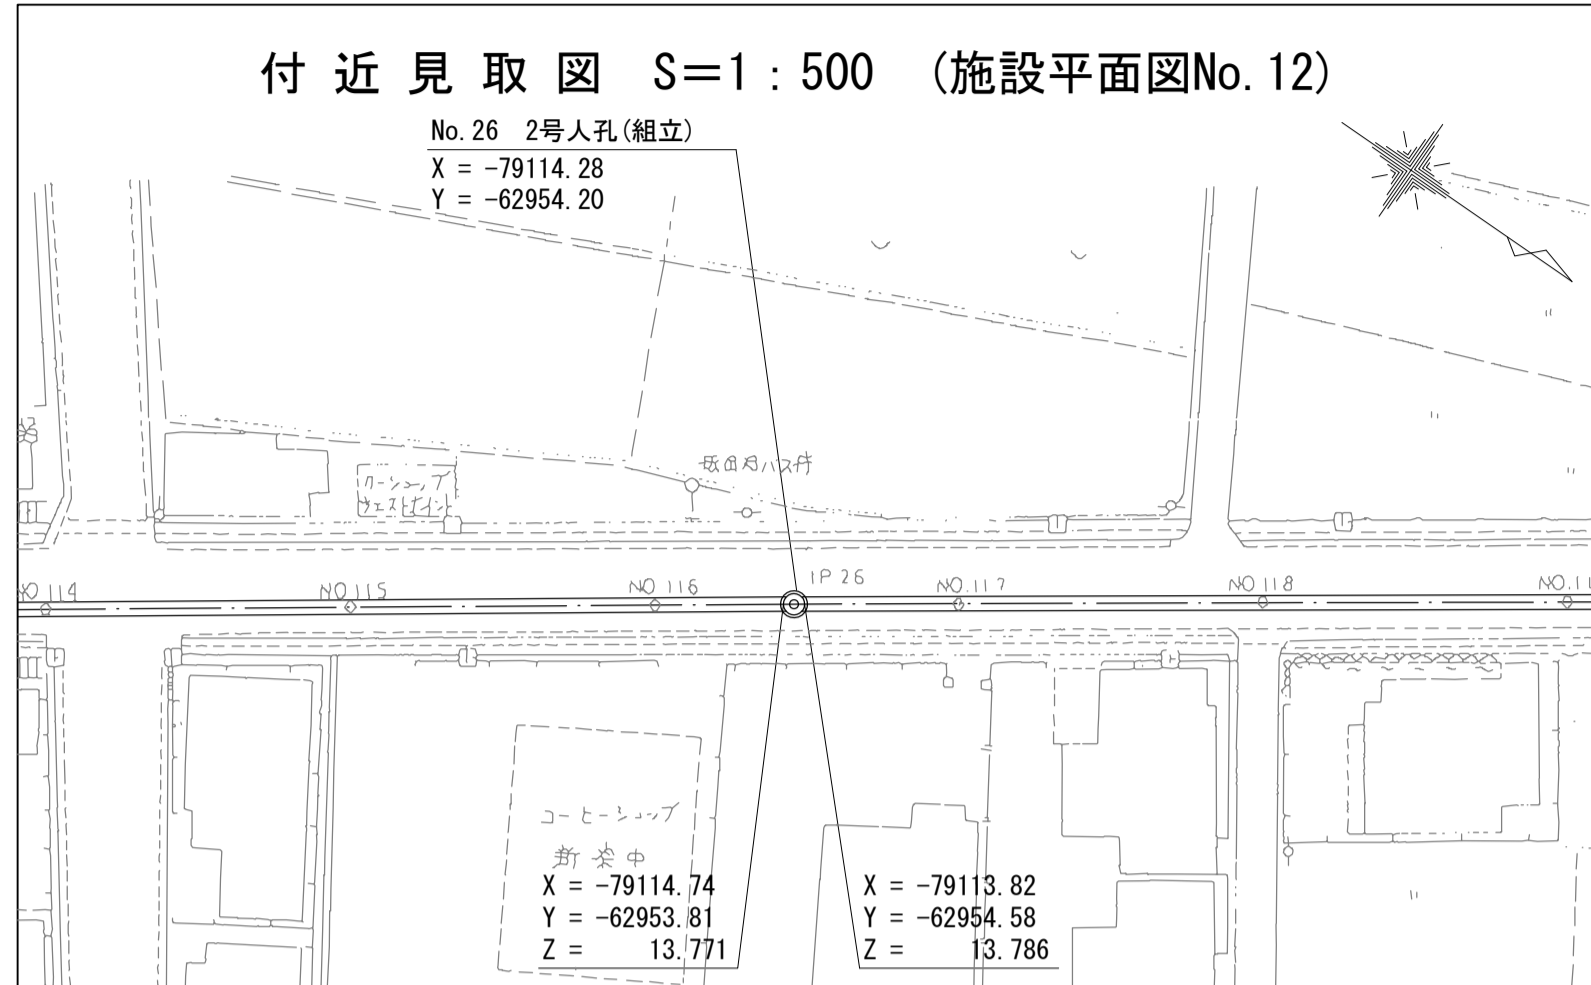

A - A 断面図 S=1:30

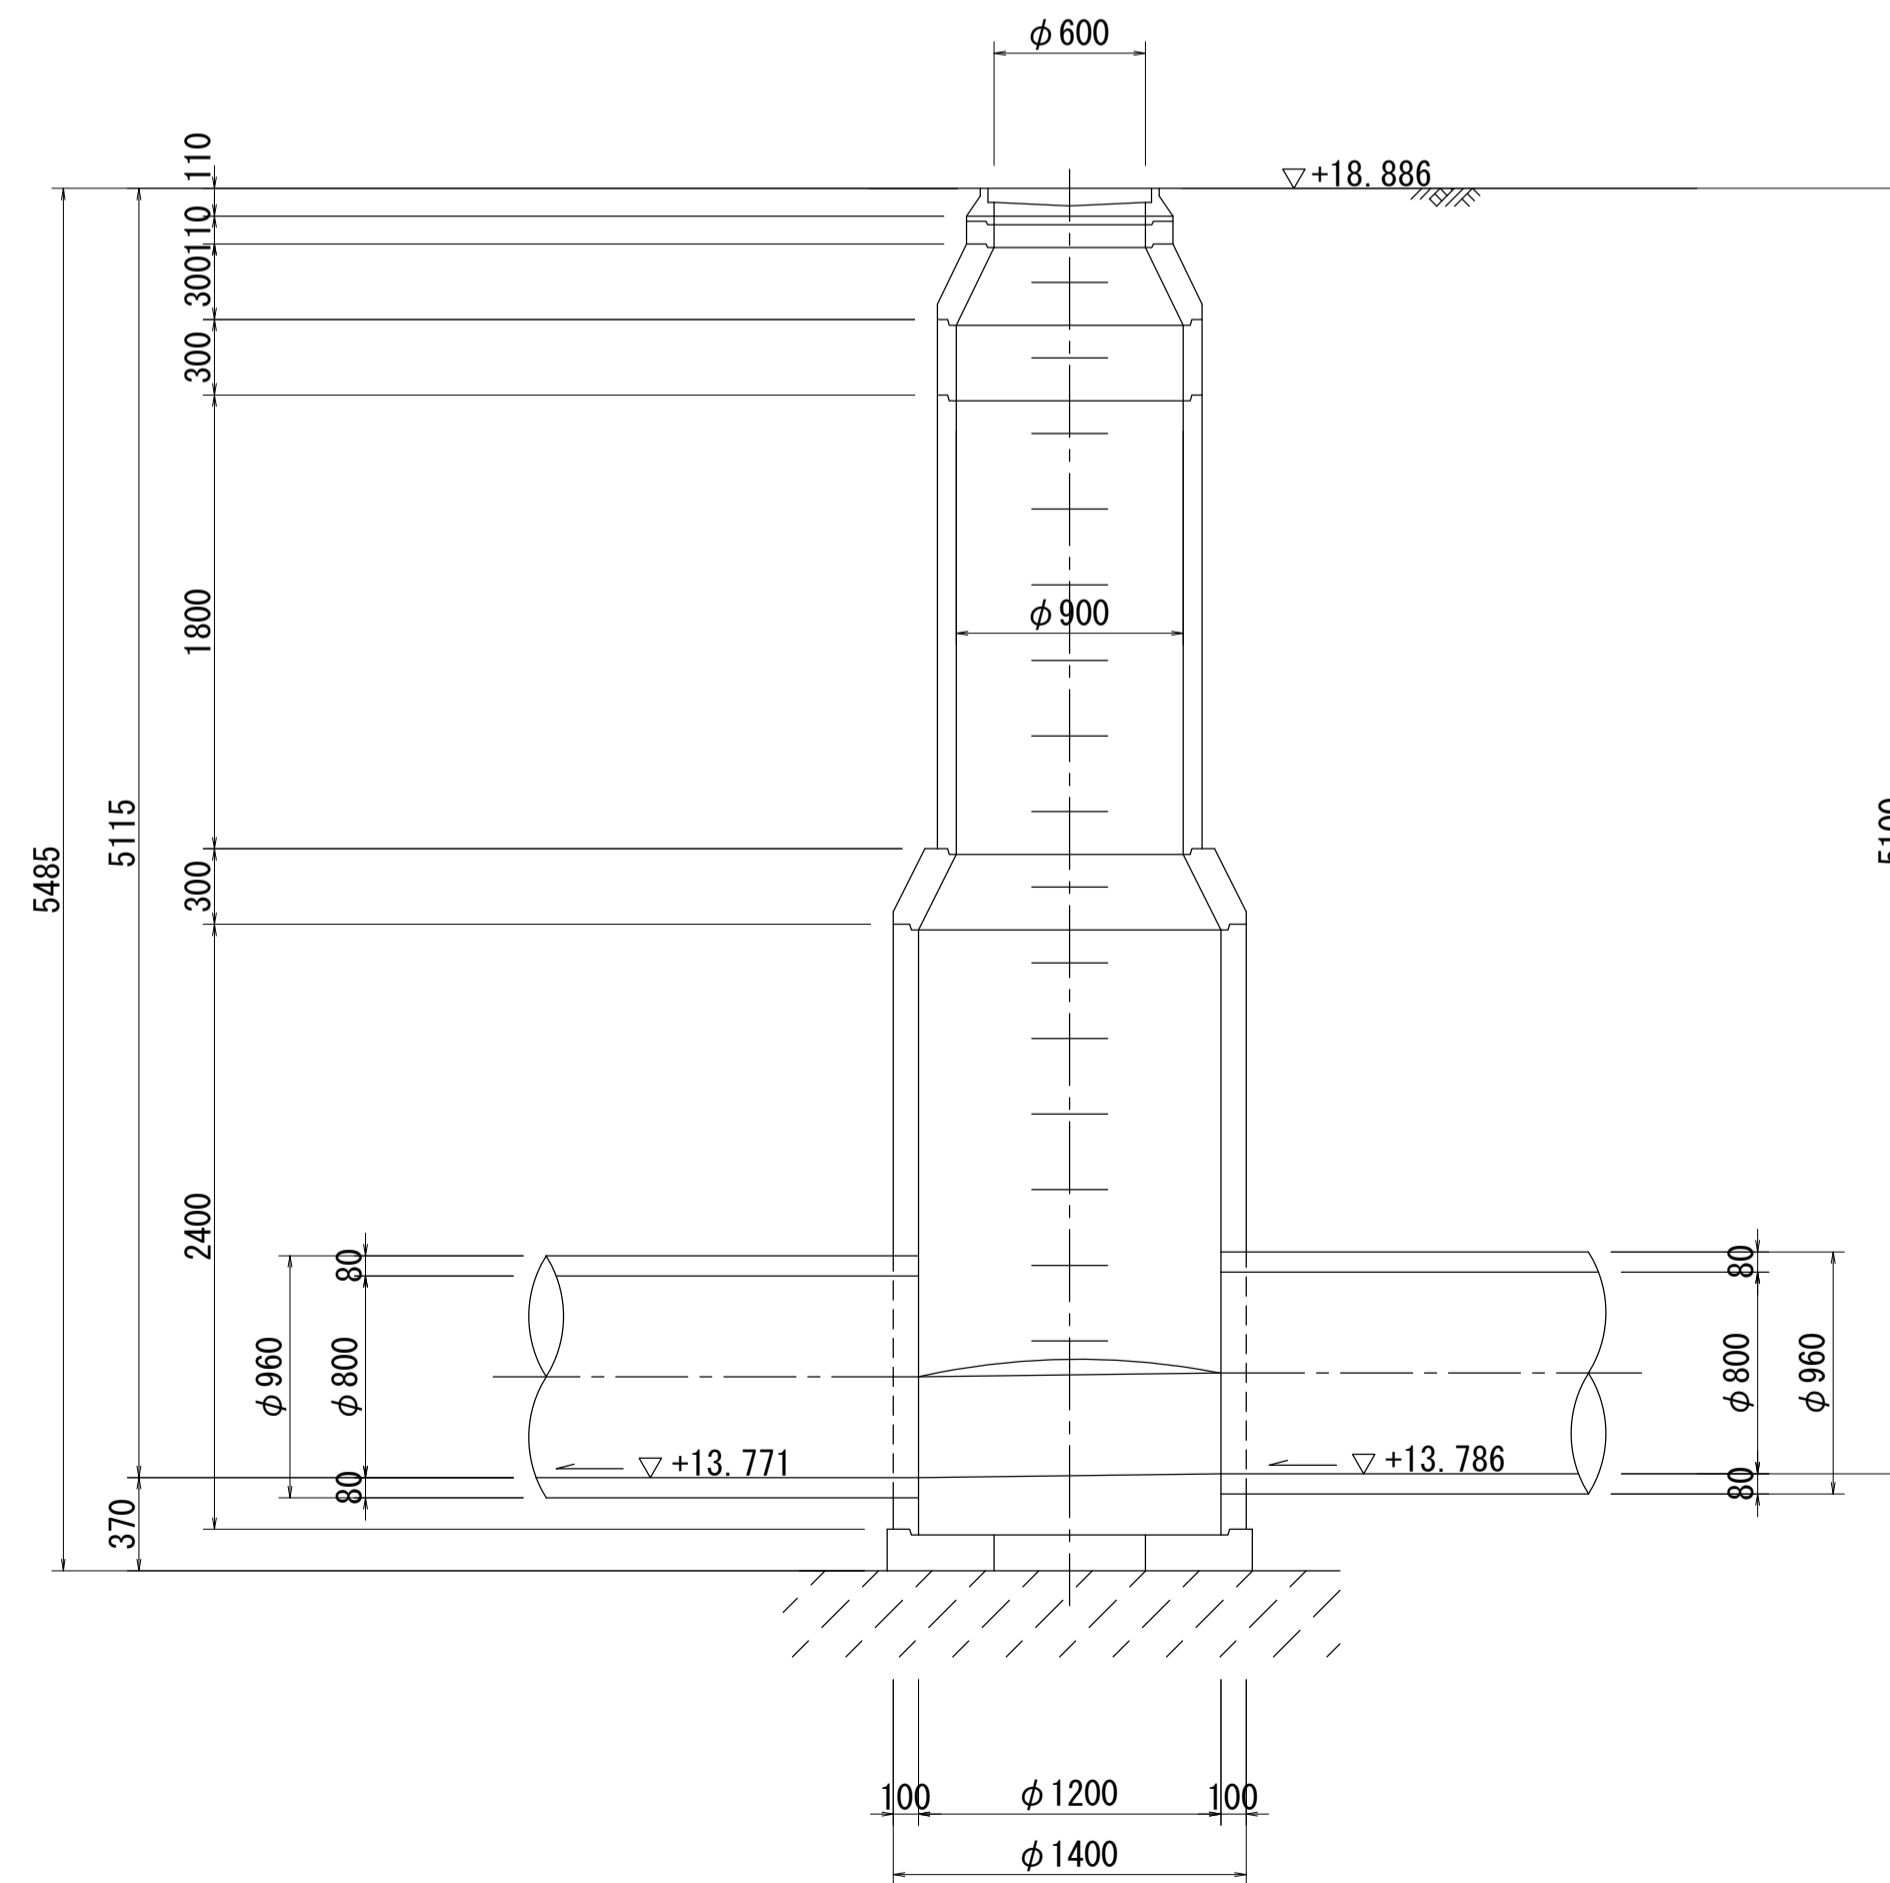



B - B 断面図 S=1:30

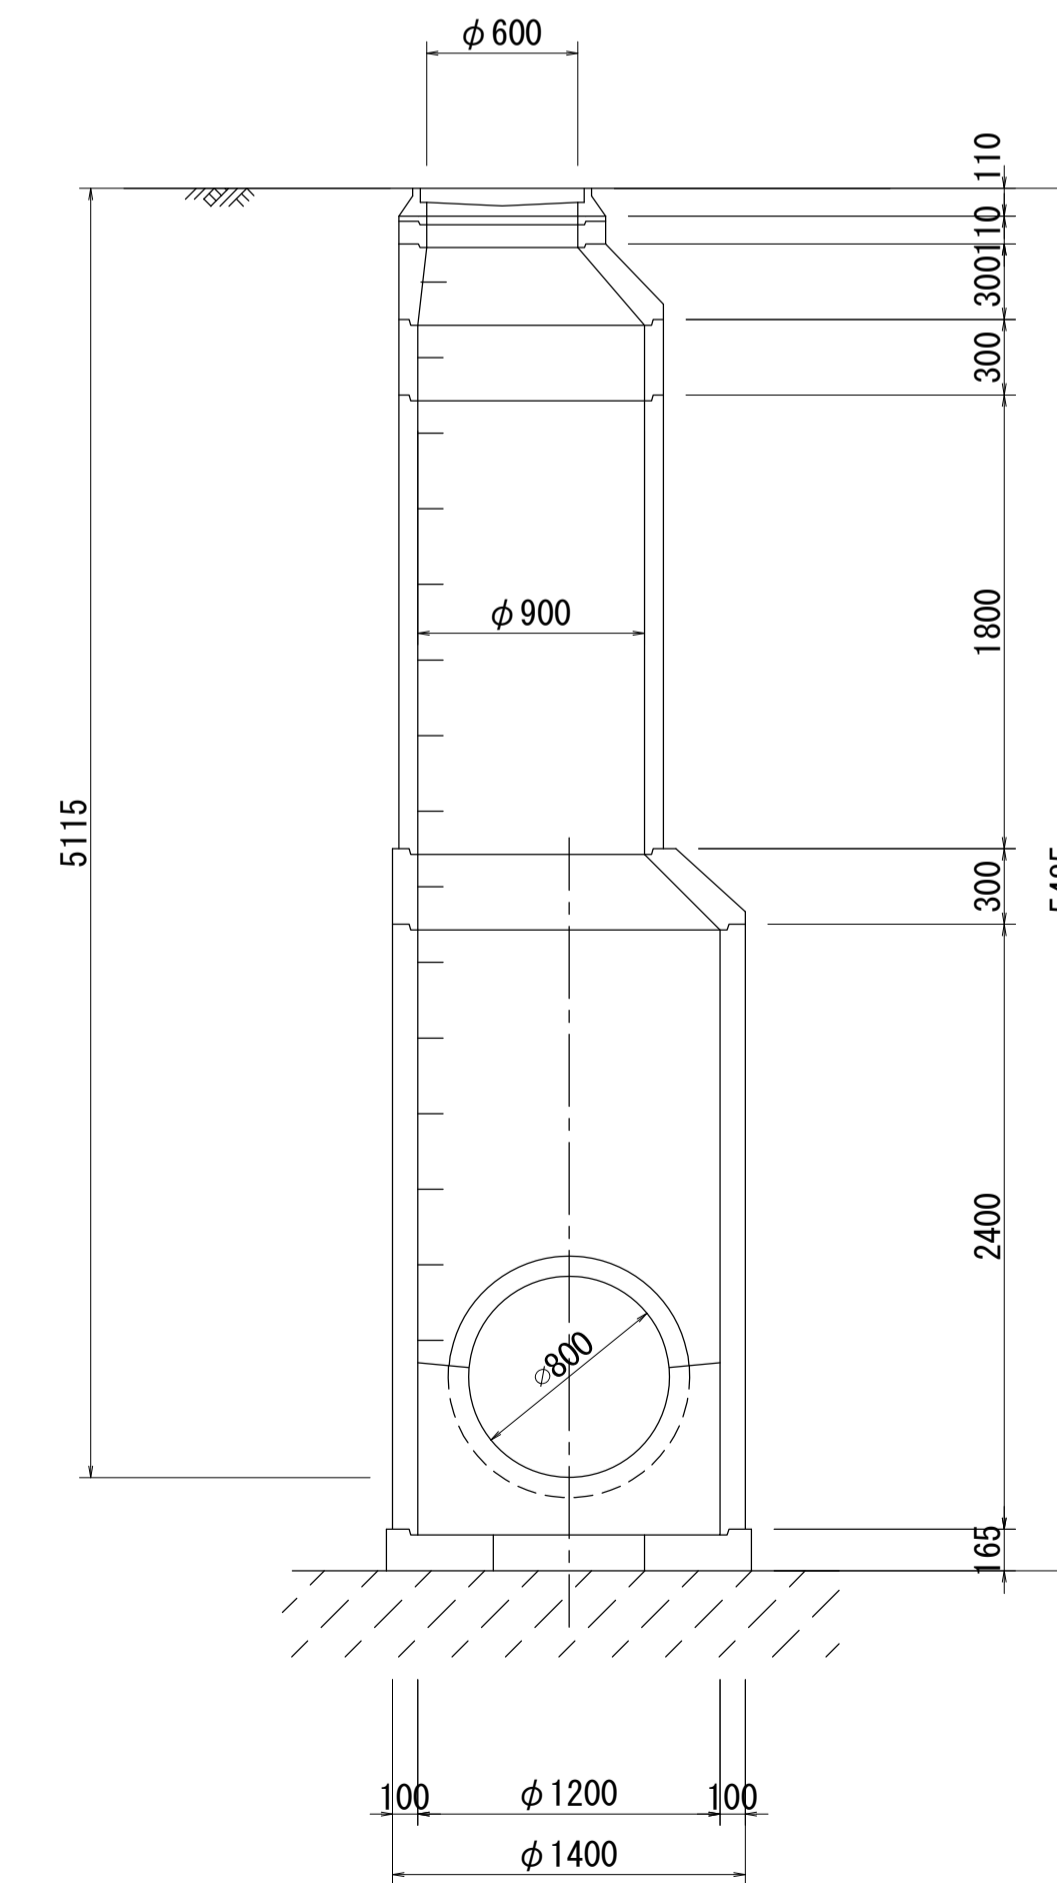




# 酒匂川流域下水道台帳

## マンホール詳細図 (狩川幹線 NO. 27)

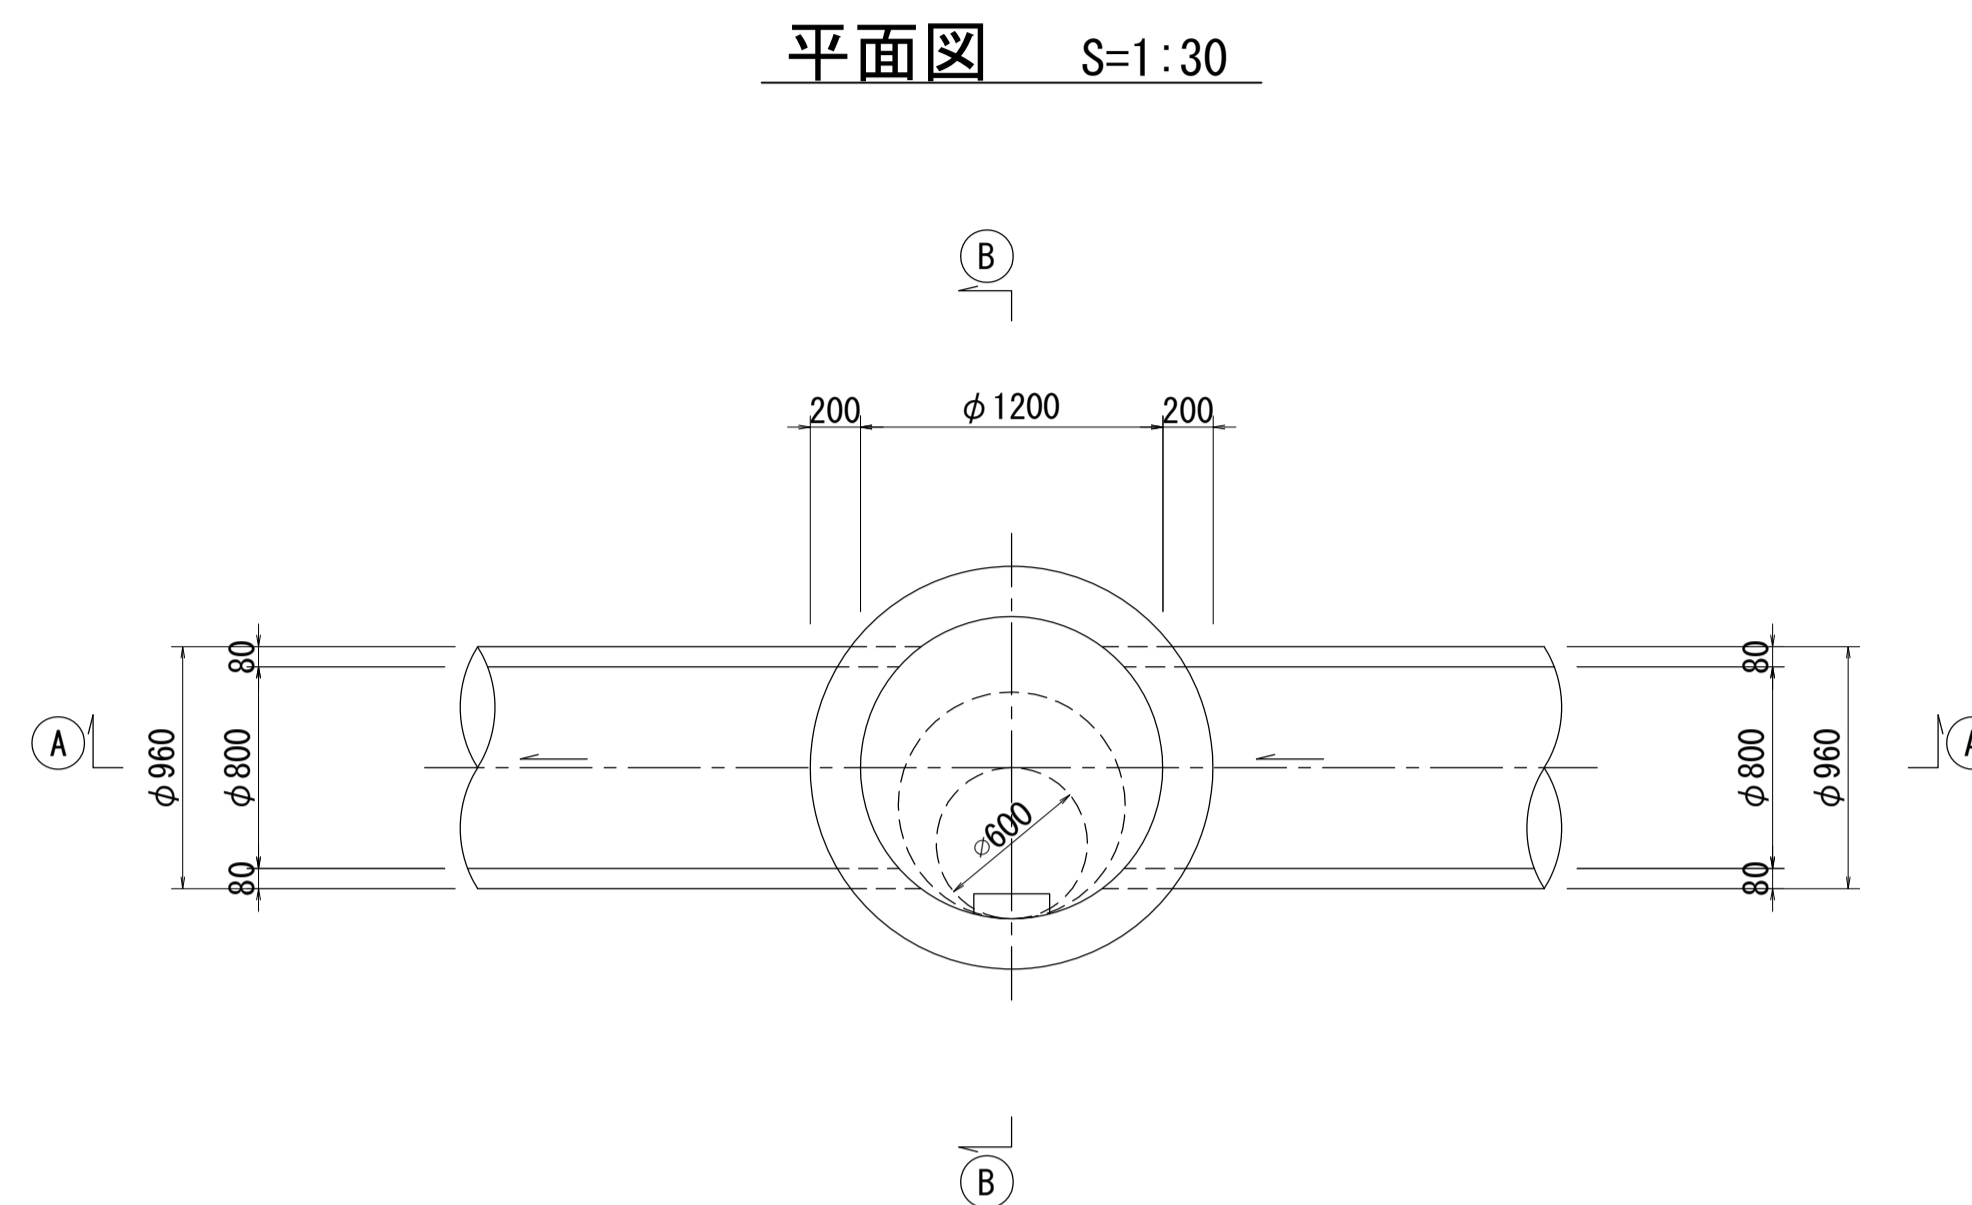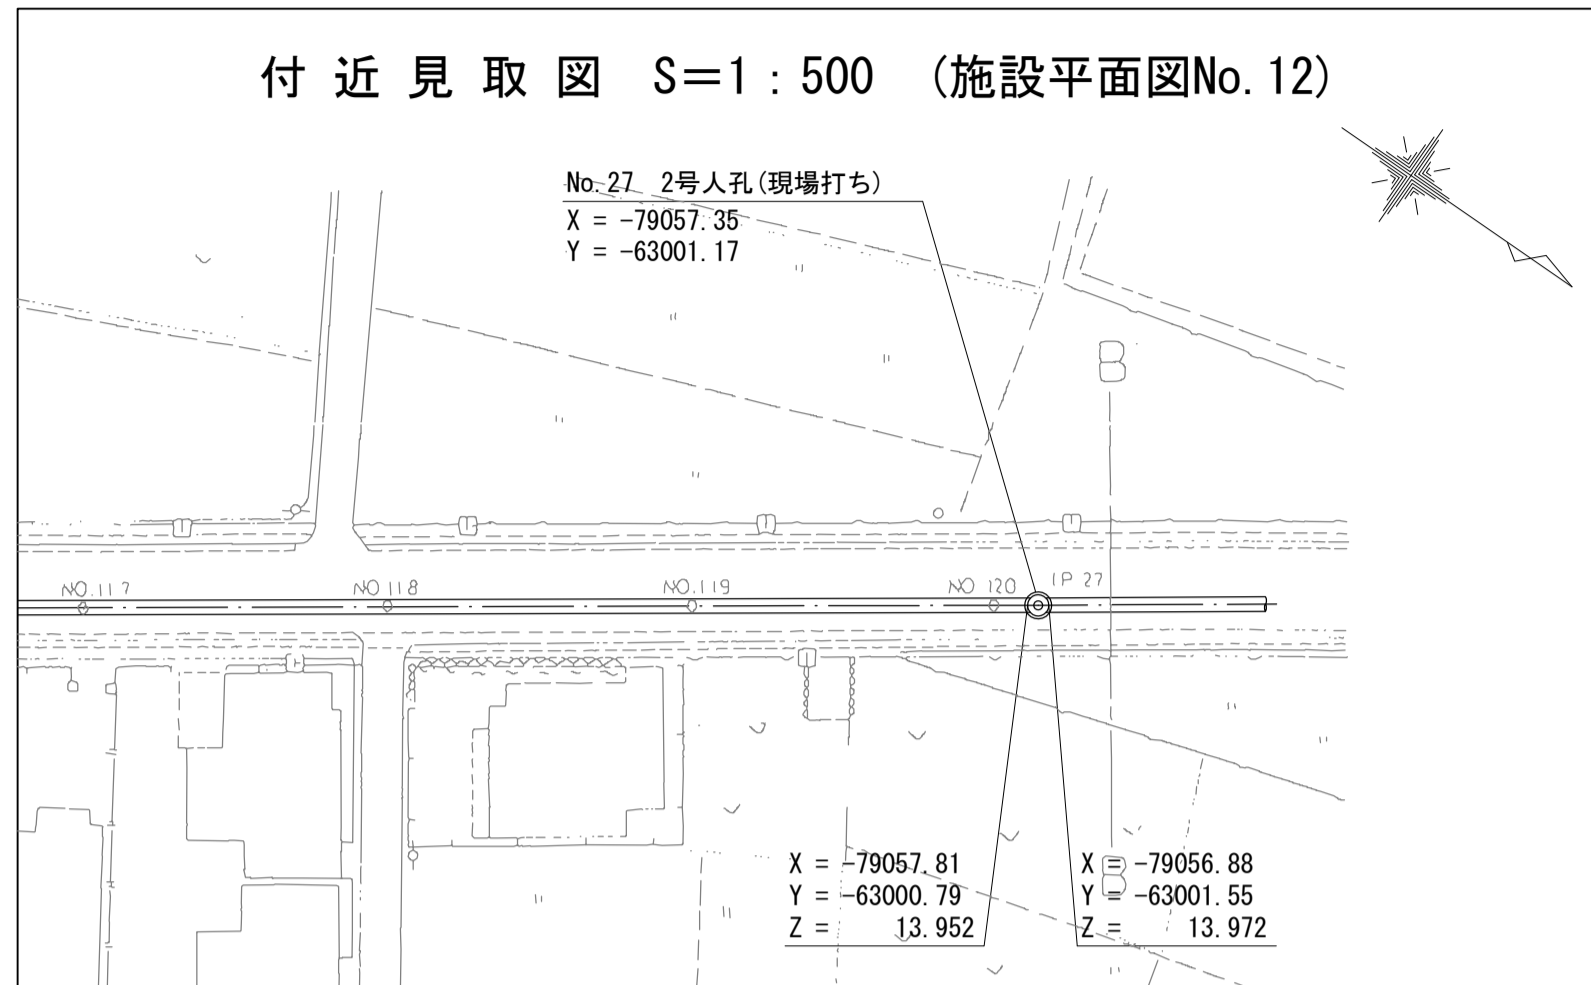

A - A 断面図 S=1:30

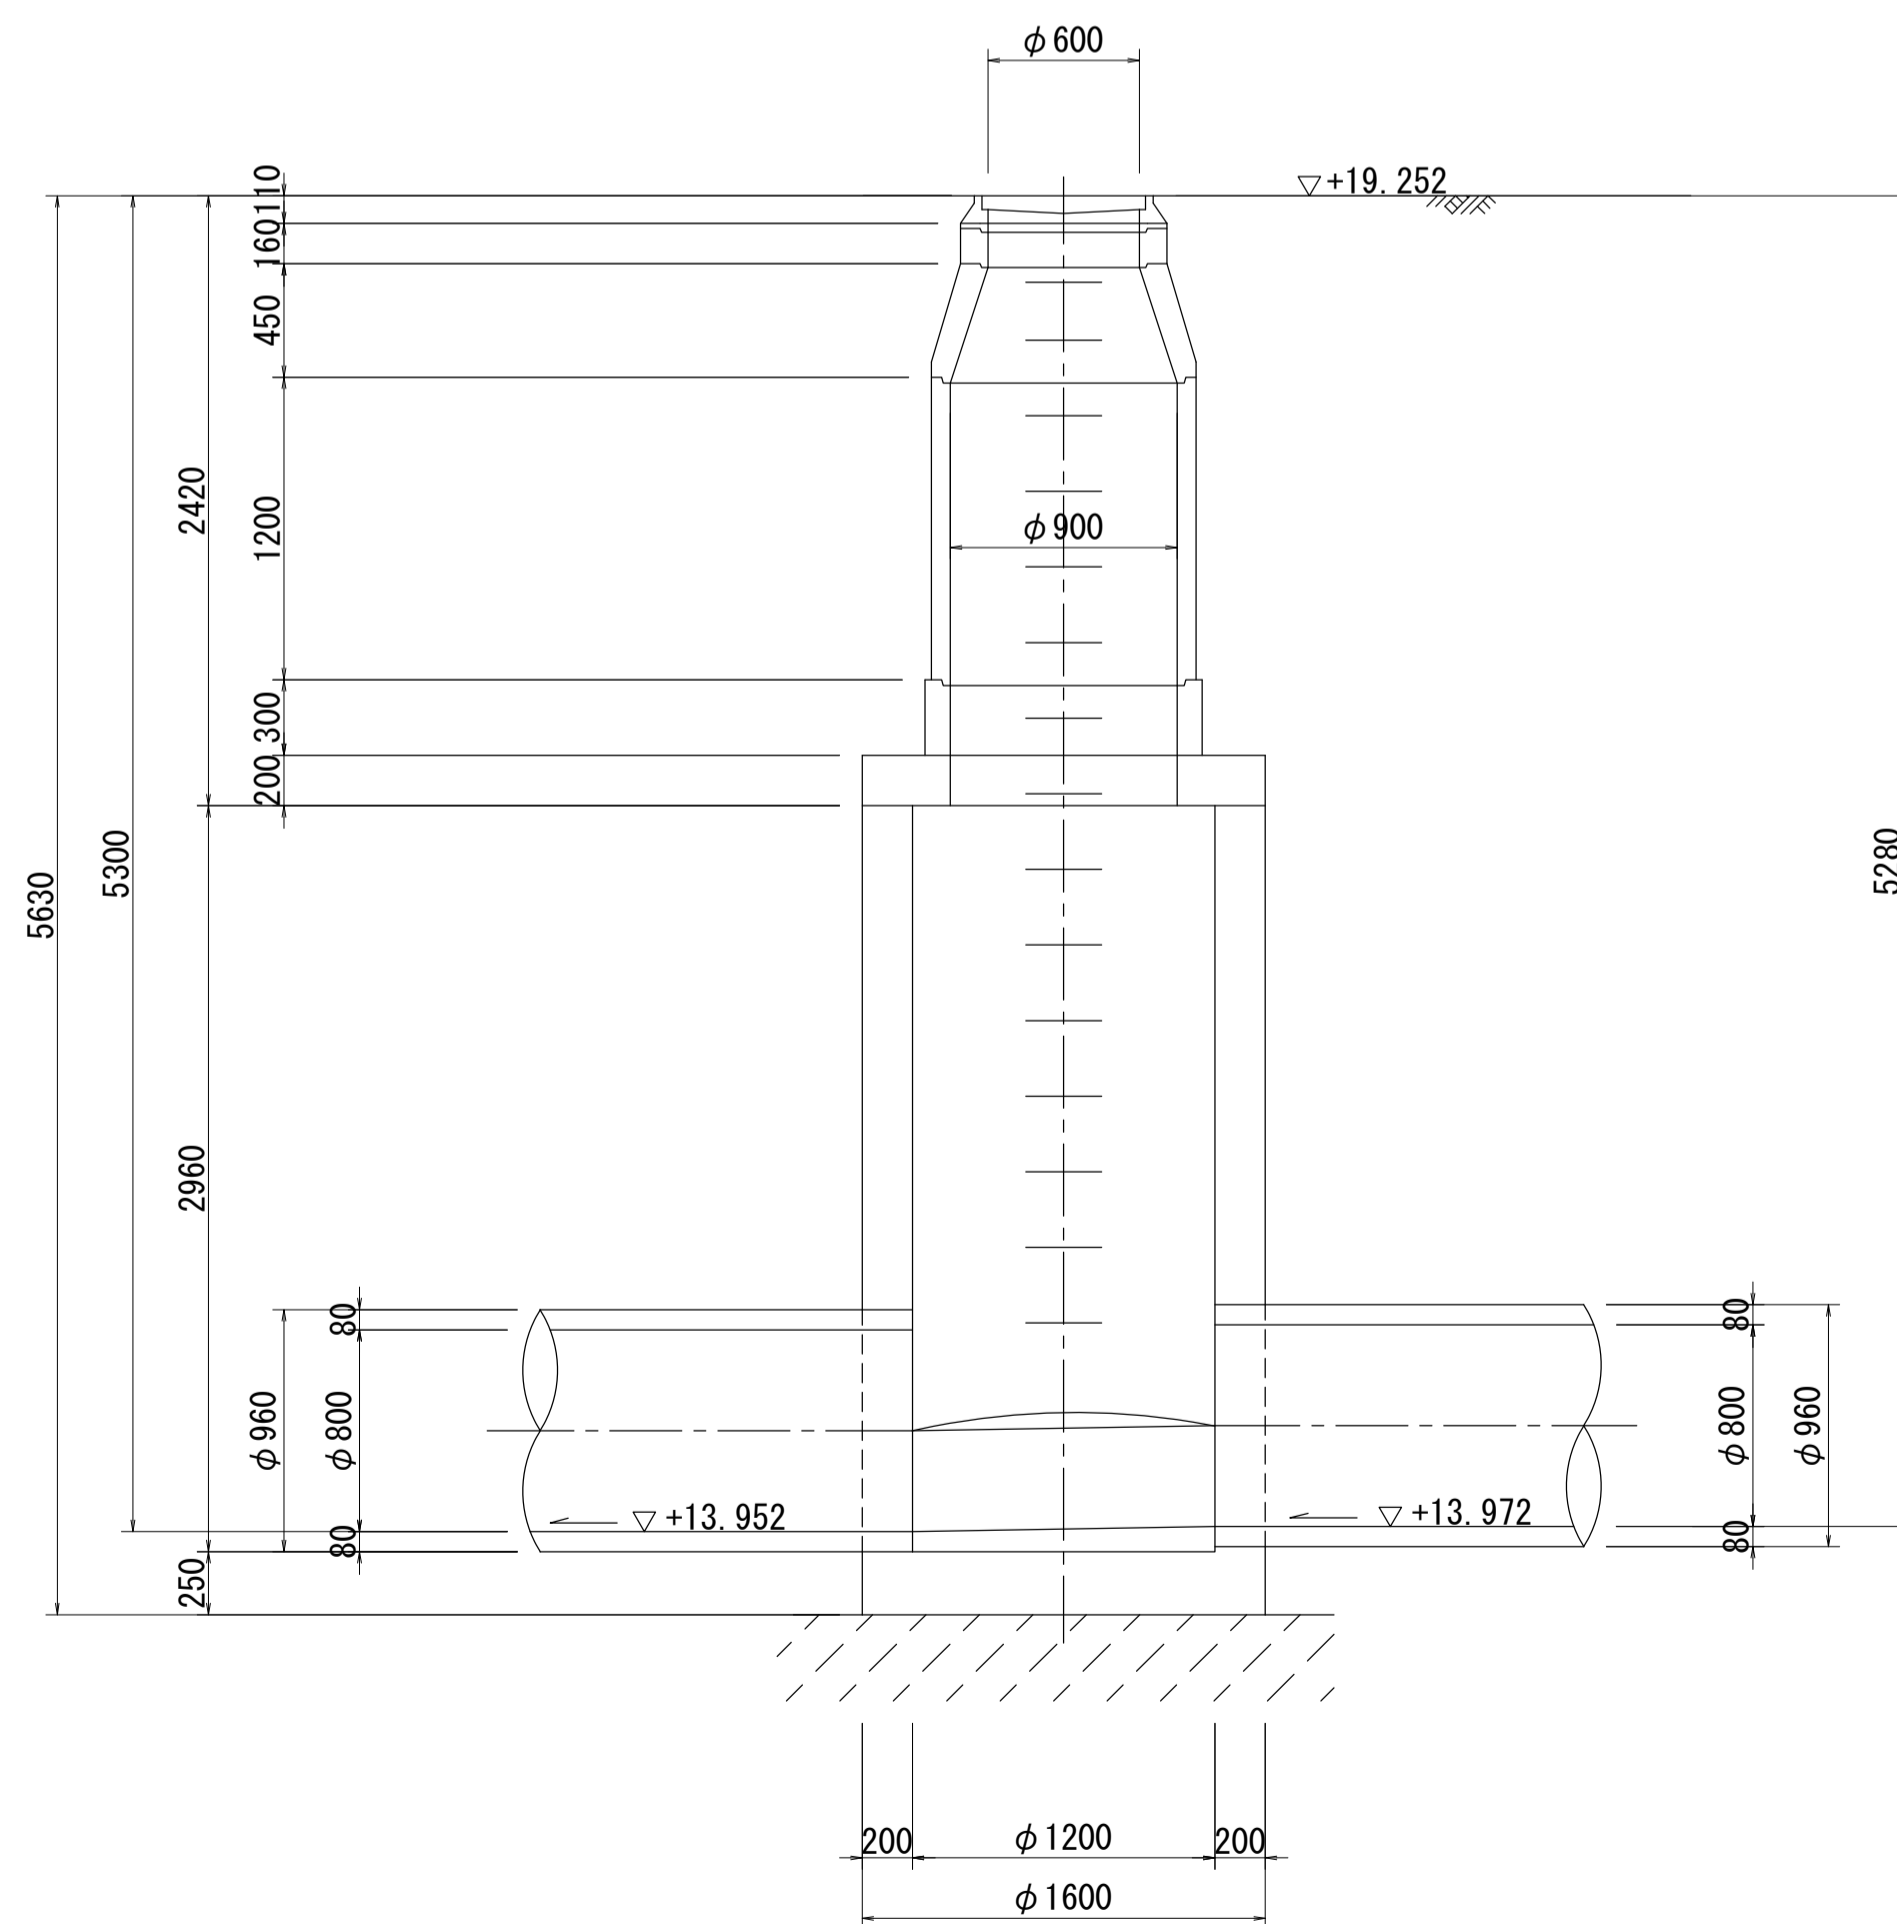

B - B 断面図 S=1:30

