
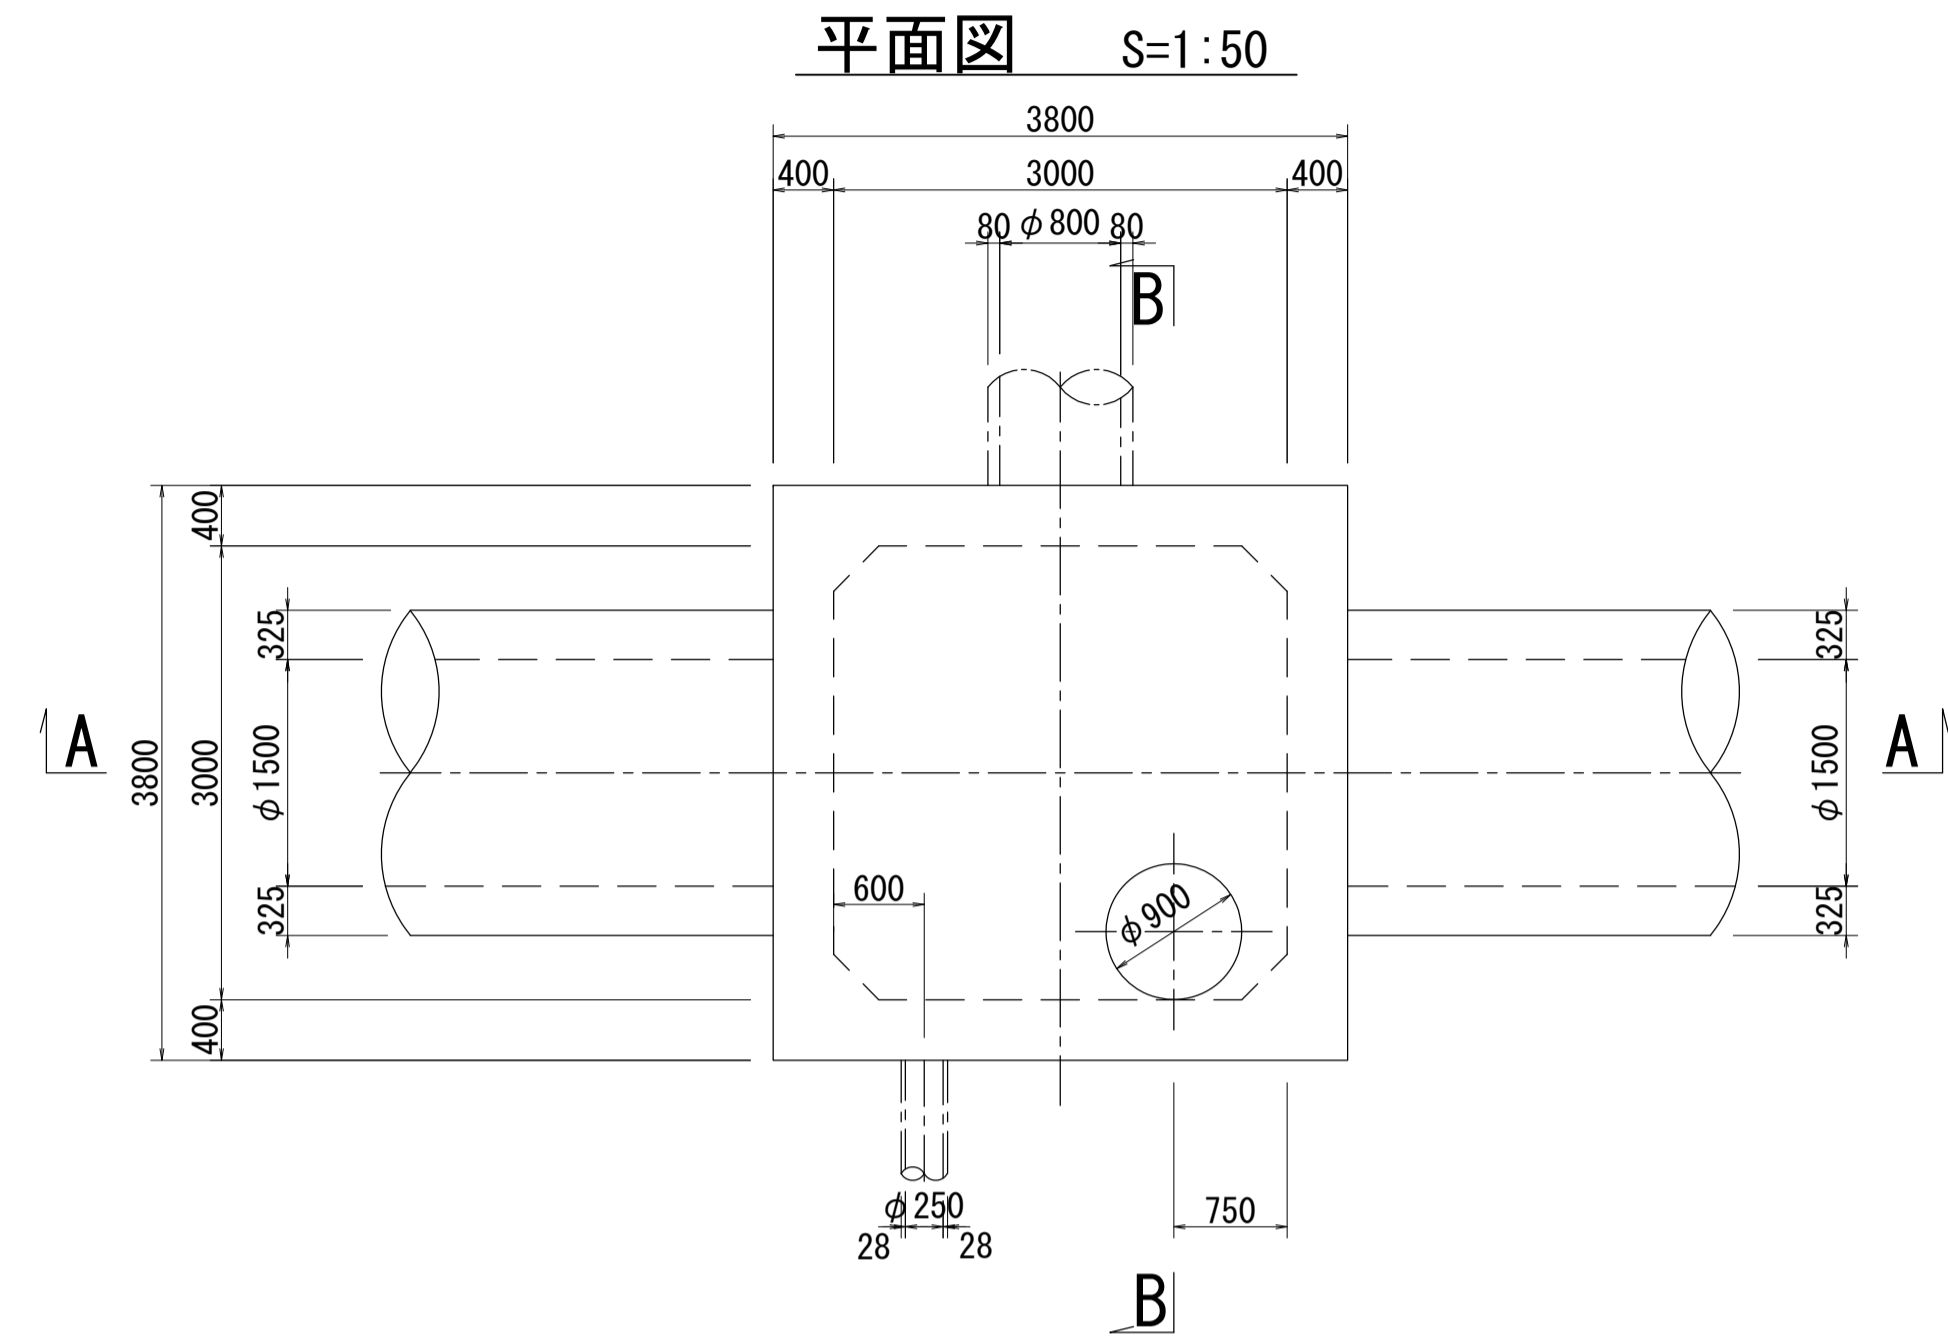


酒匂川流域下水道台帳

中間マンホール詳細図 NO.15 (図面番号 NO.15)



幹線名 中井二宮小田原幹線

財産区分コード	大分類	中分類	小分類	整理番号
GA	管きょ施設	人 孔	第 工区	

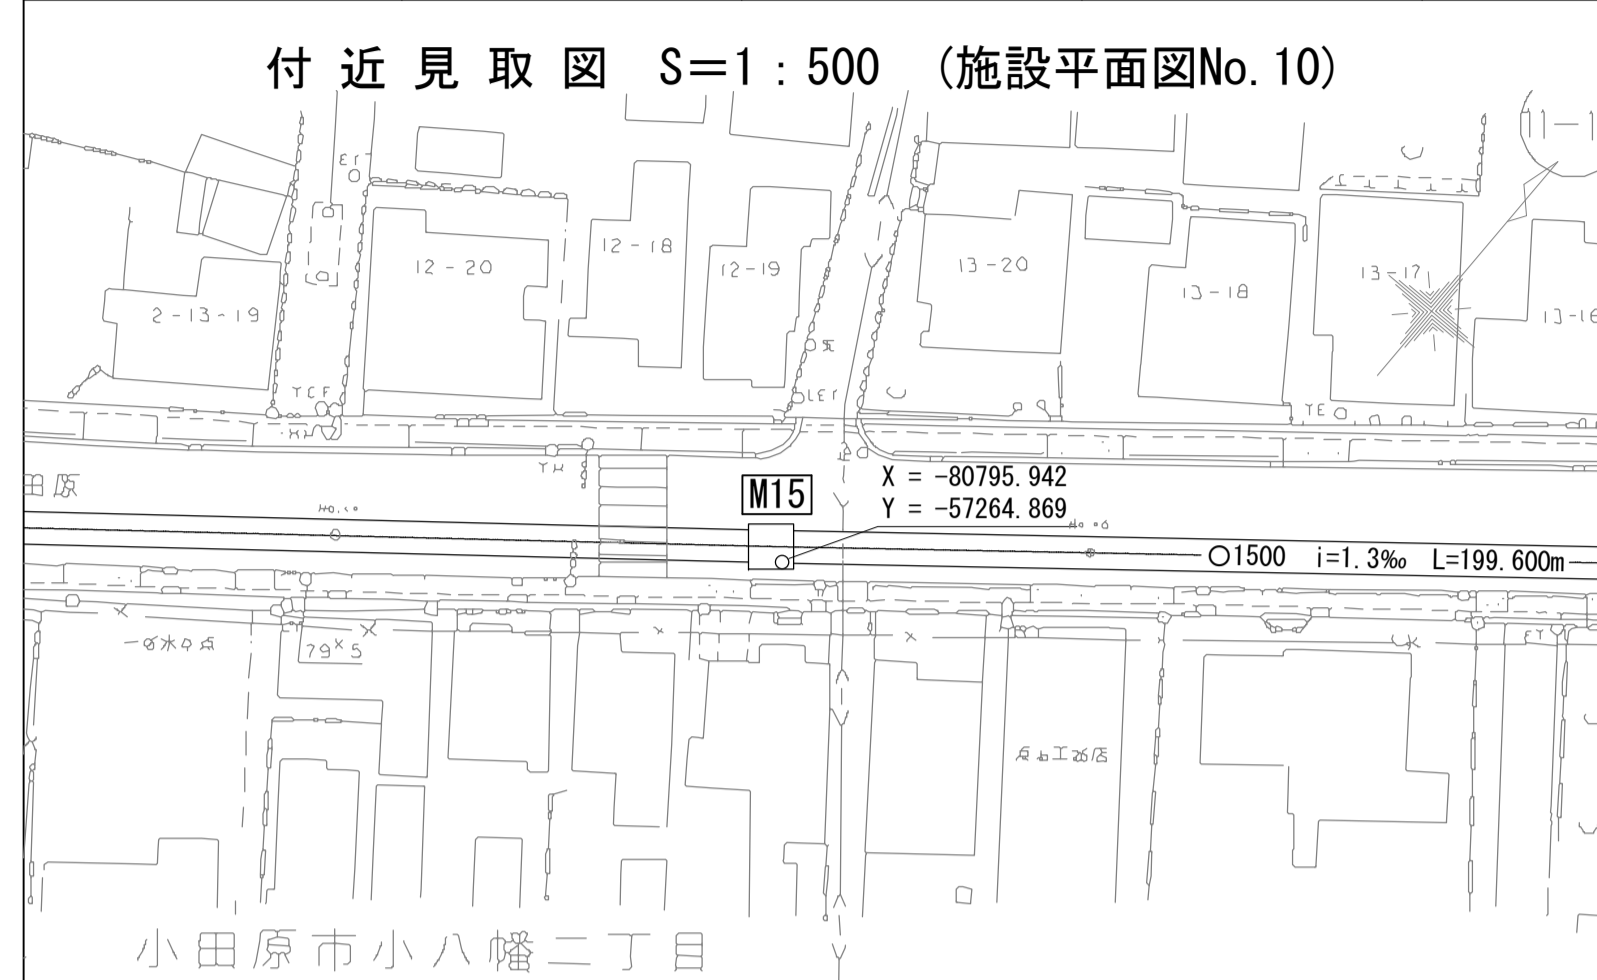

A - A 断面図 S=1:50

B - B 断面図 S=1:50

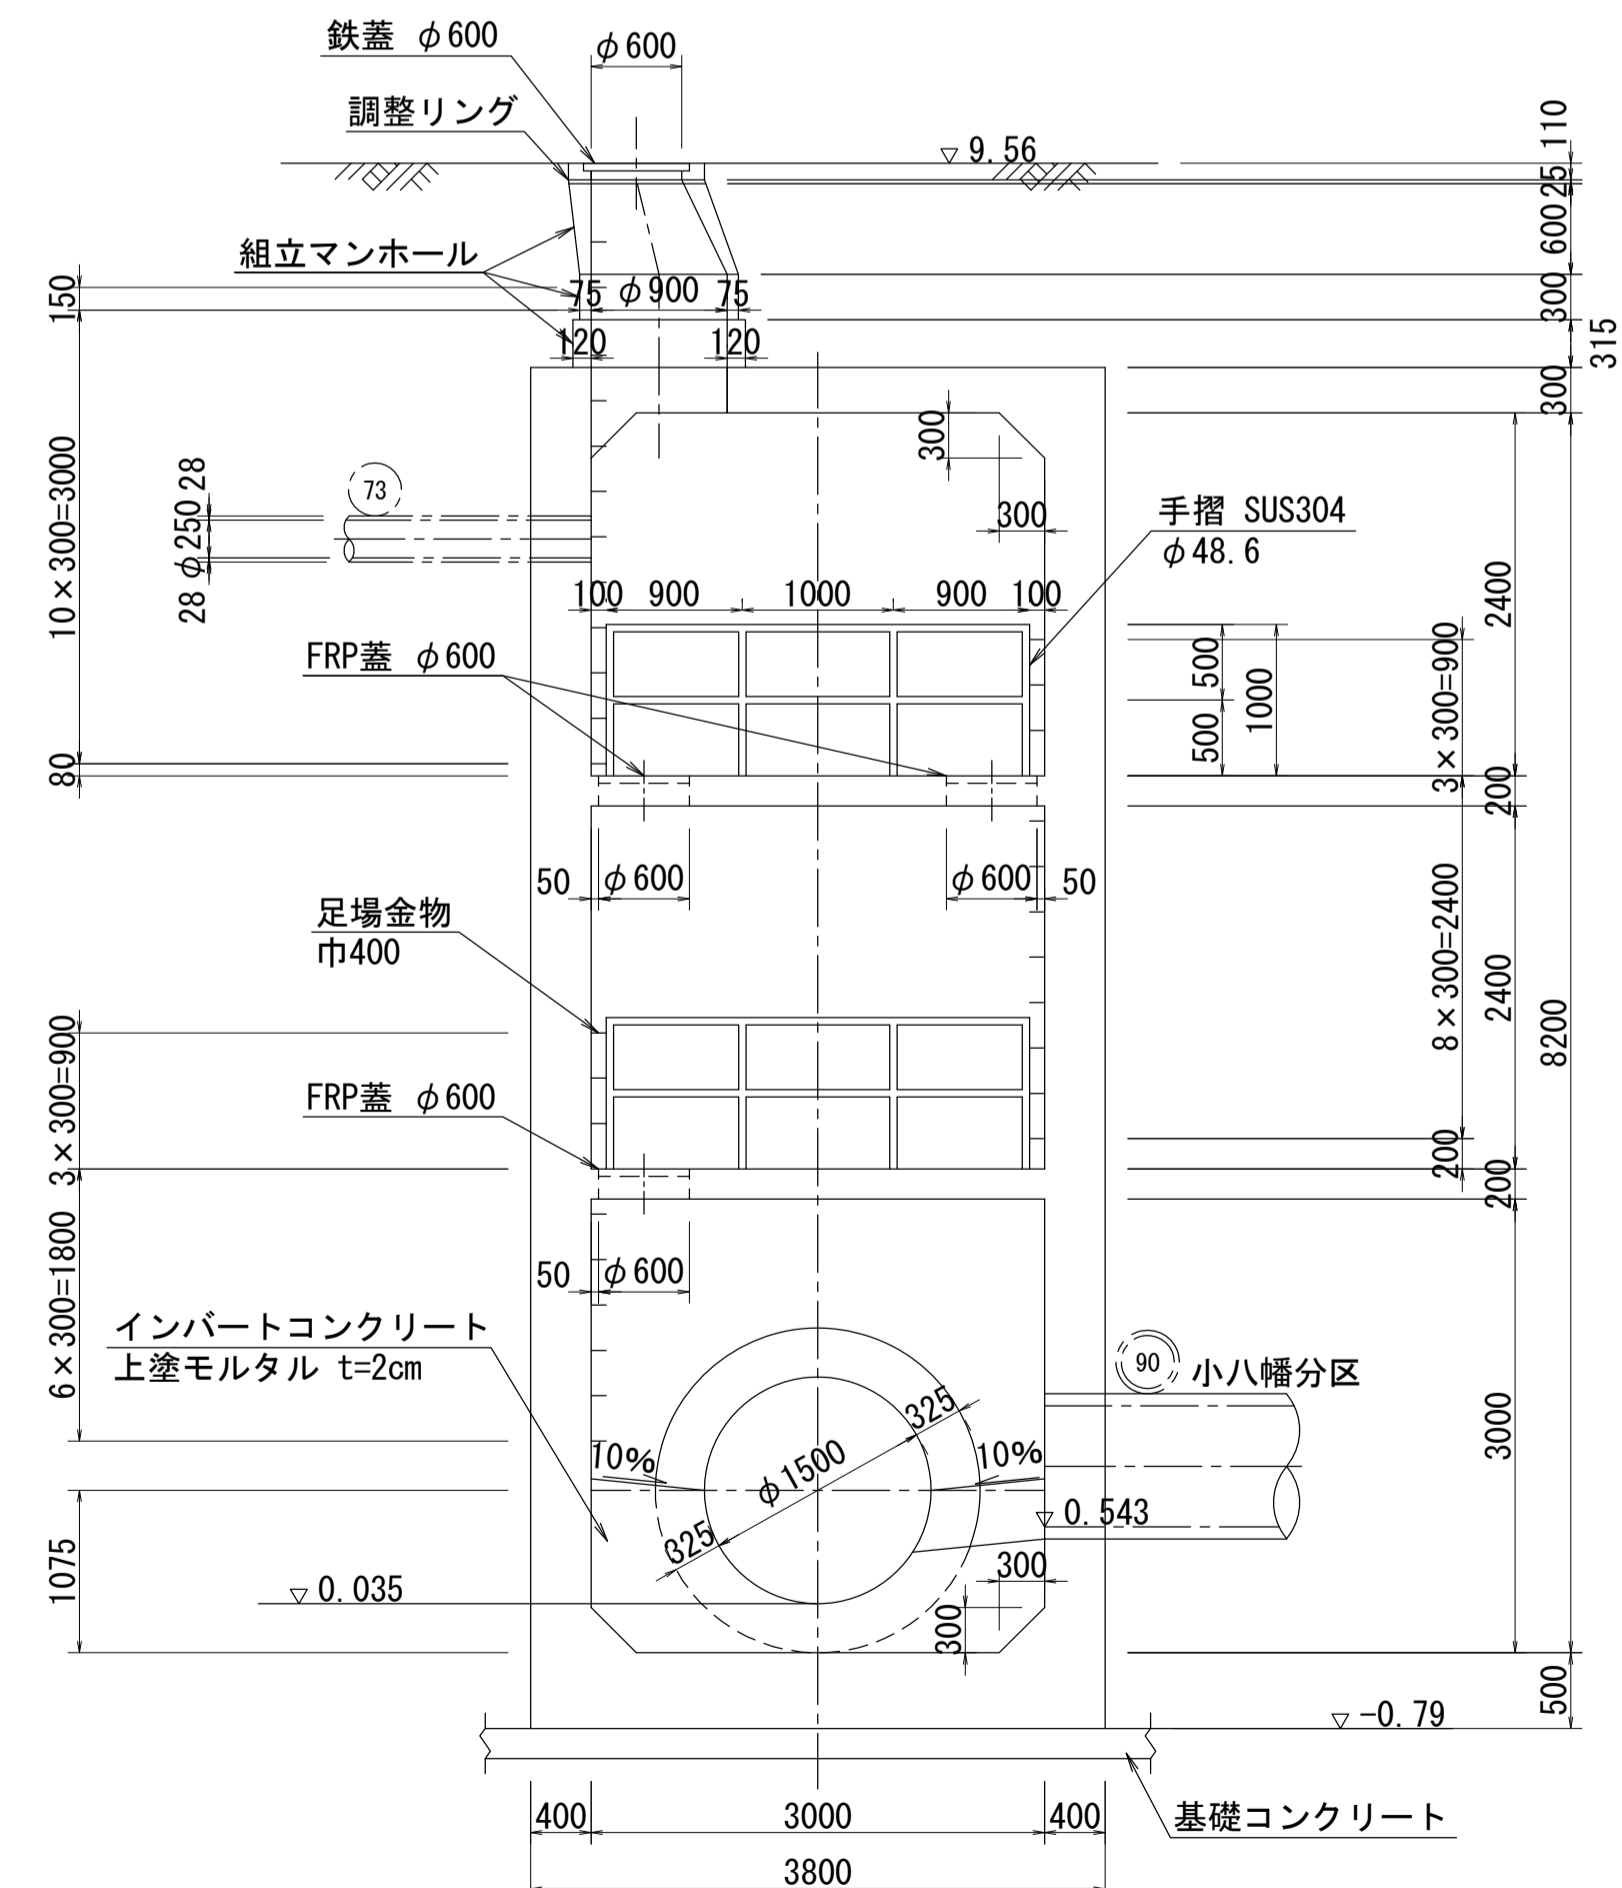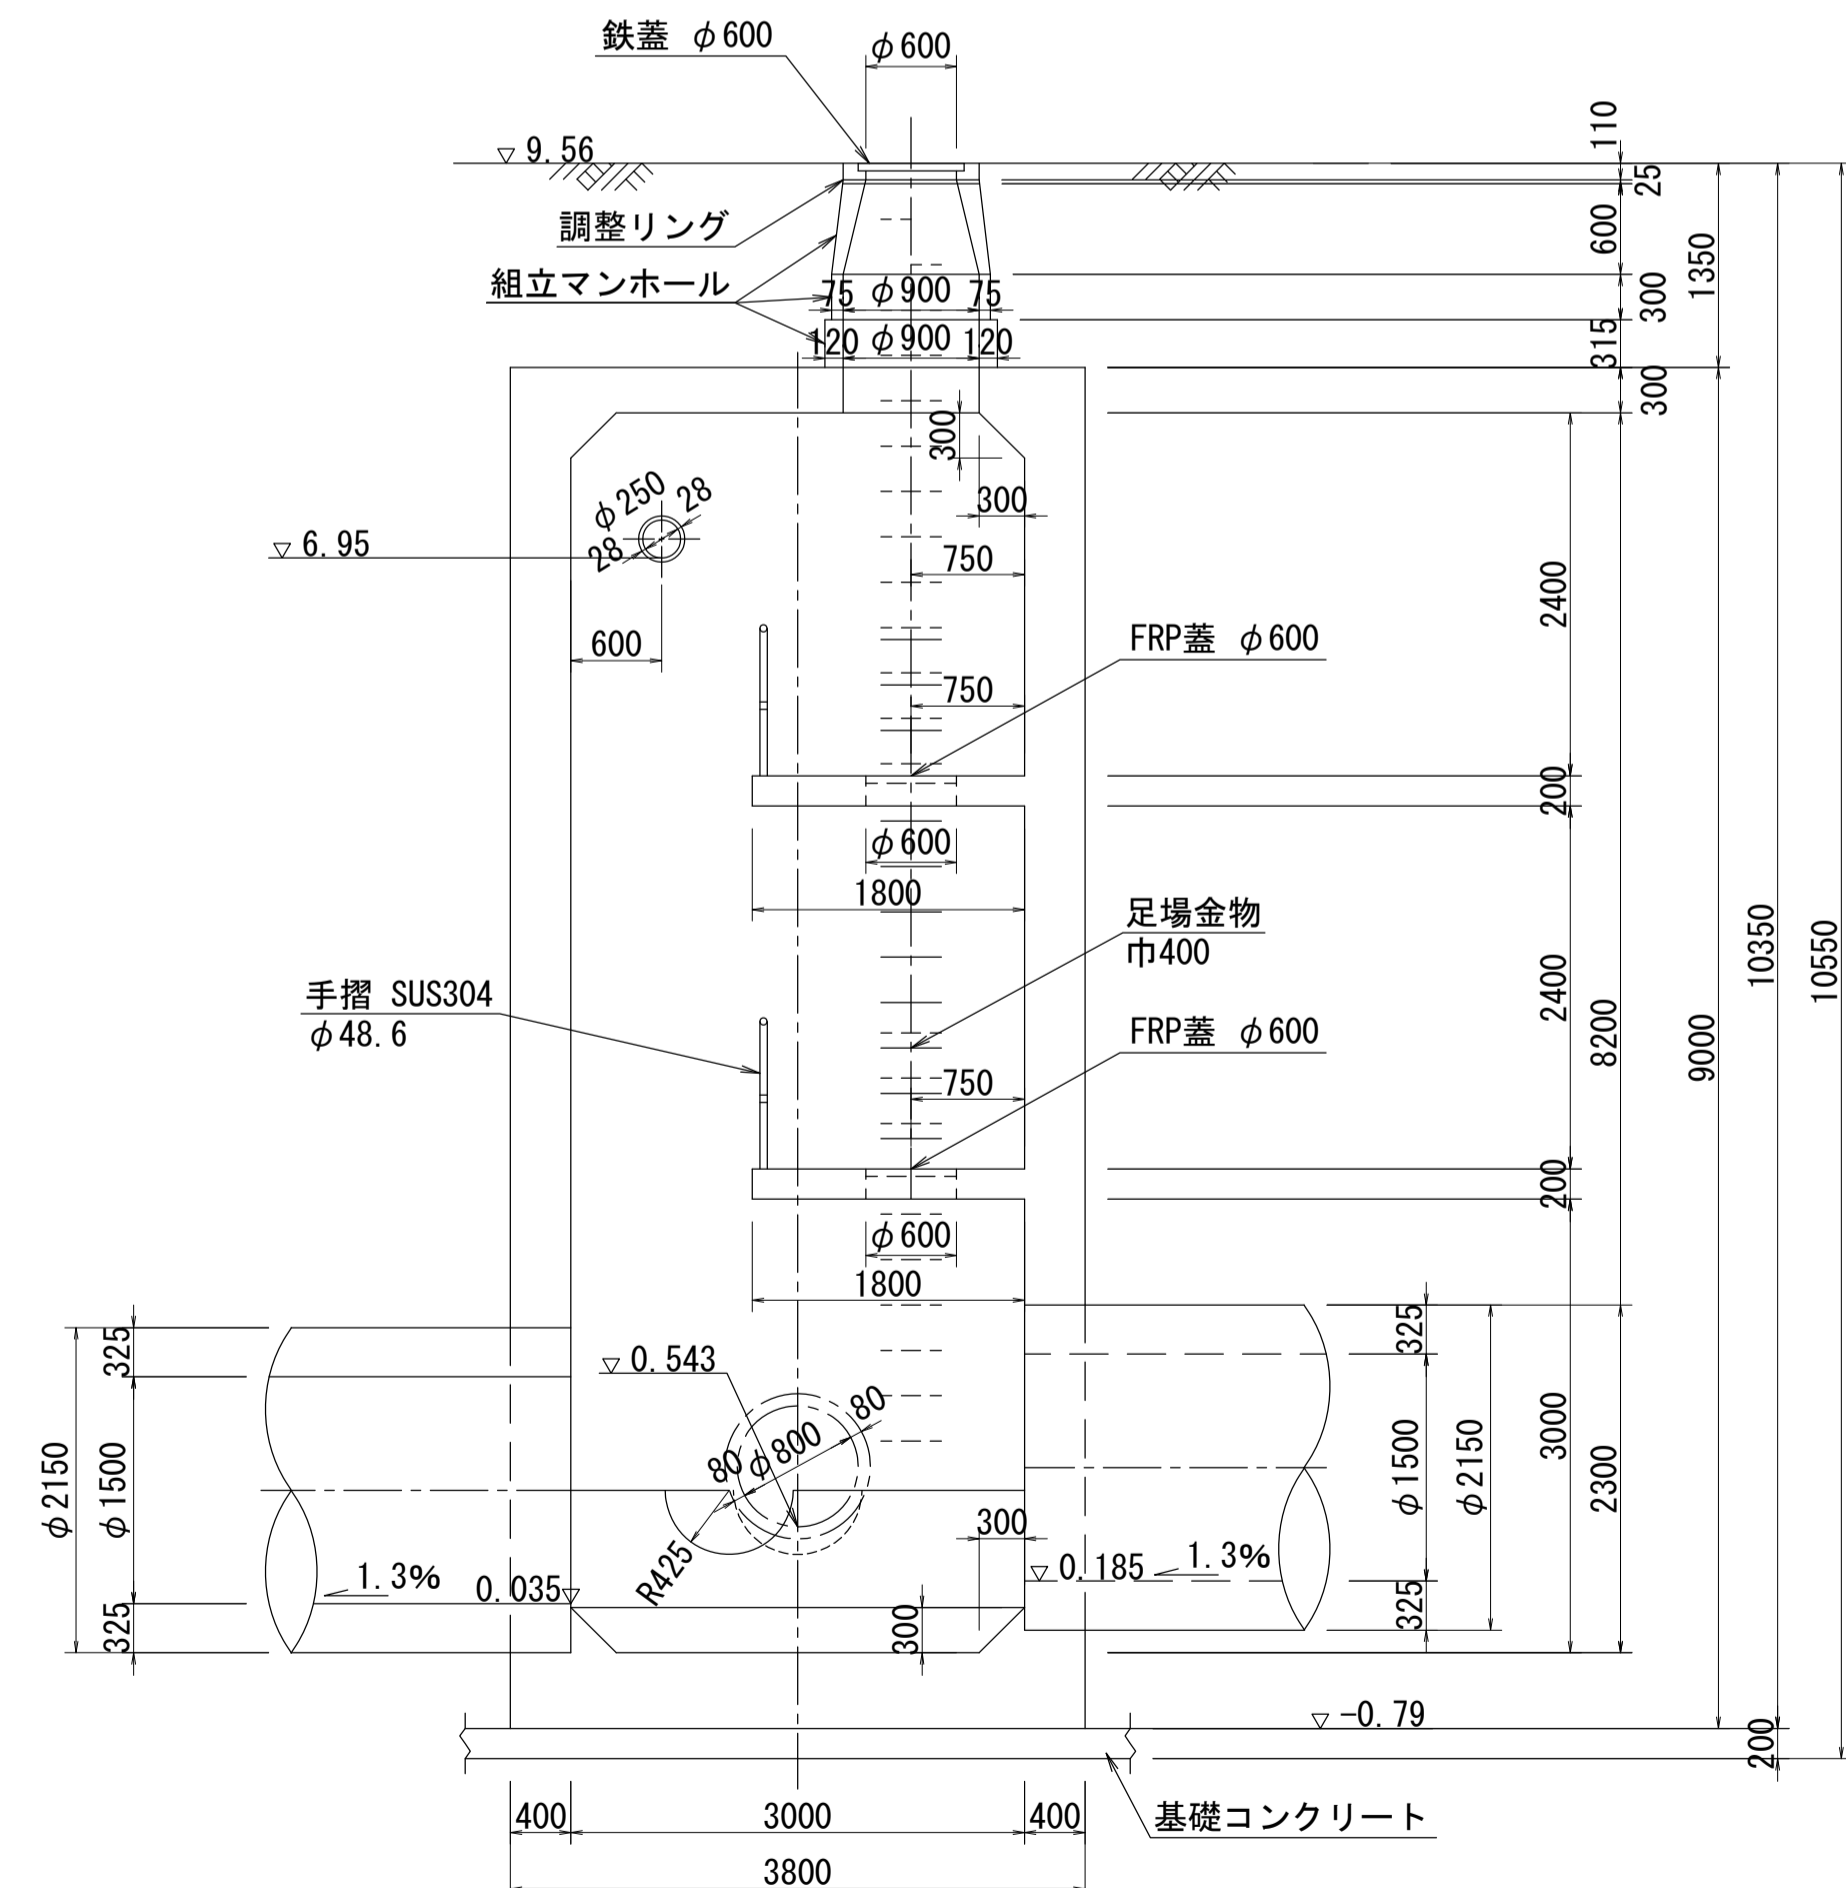

人孔番号
M15



詳細図
作成年
平成
7年
9月
調整年
平成
年
月
ページ
41

酒匂川流域下水道台帳


中間マンホール詳細図 NO.16 (図面番号 NO.16)

幹線名 中井二宮小田原幹線


財産区分コード	大分類	中分類	小分類	整理番号
GA	管きょ施設	人 孔	第 工区	

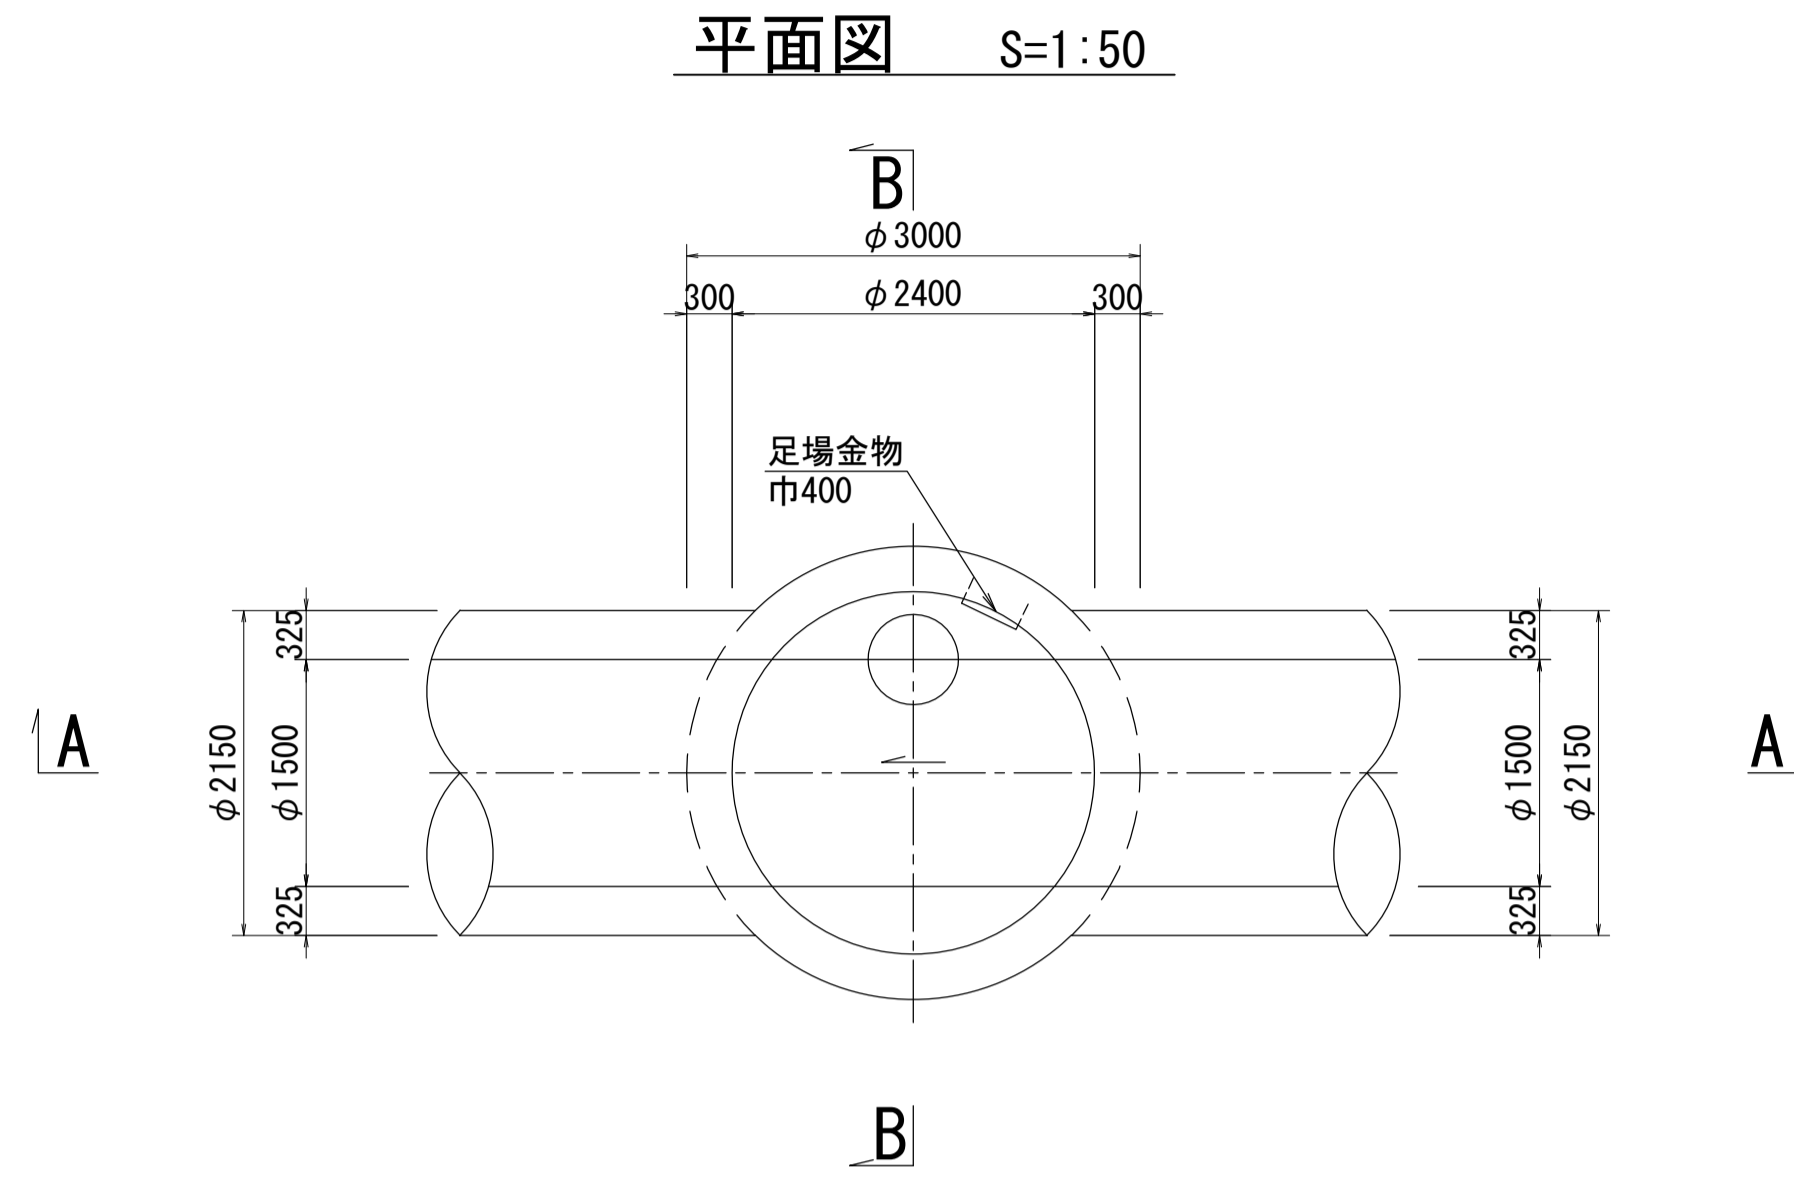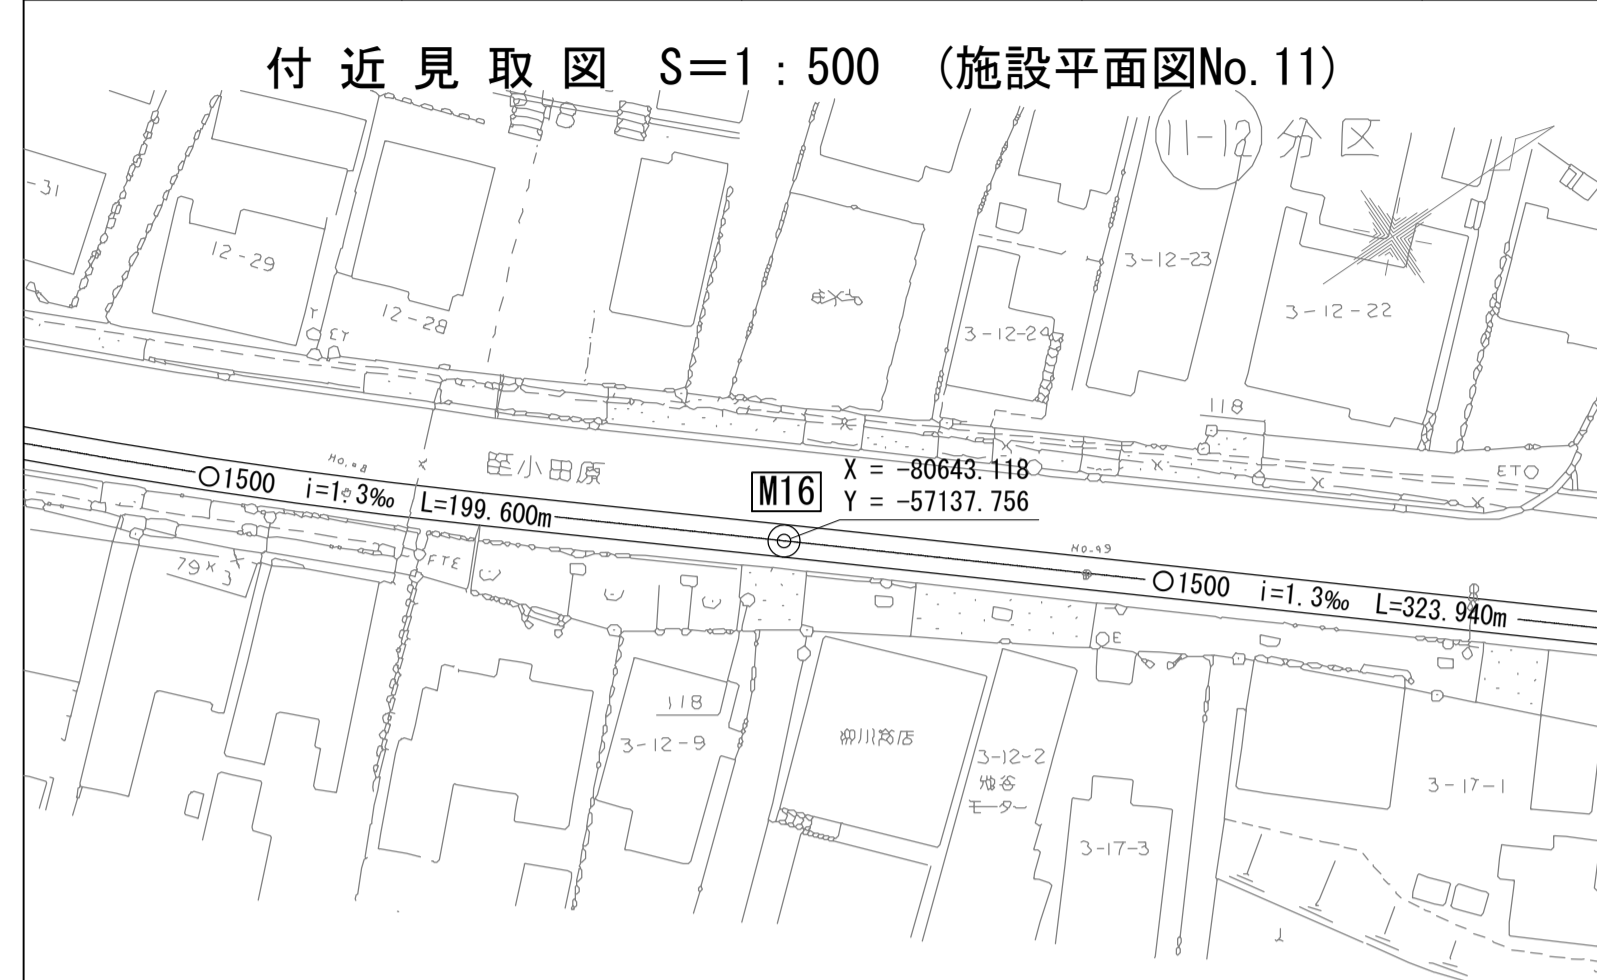

A - A 断面図 S=1:50

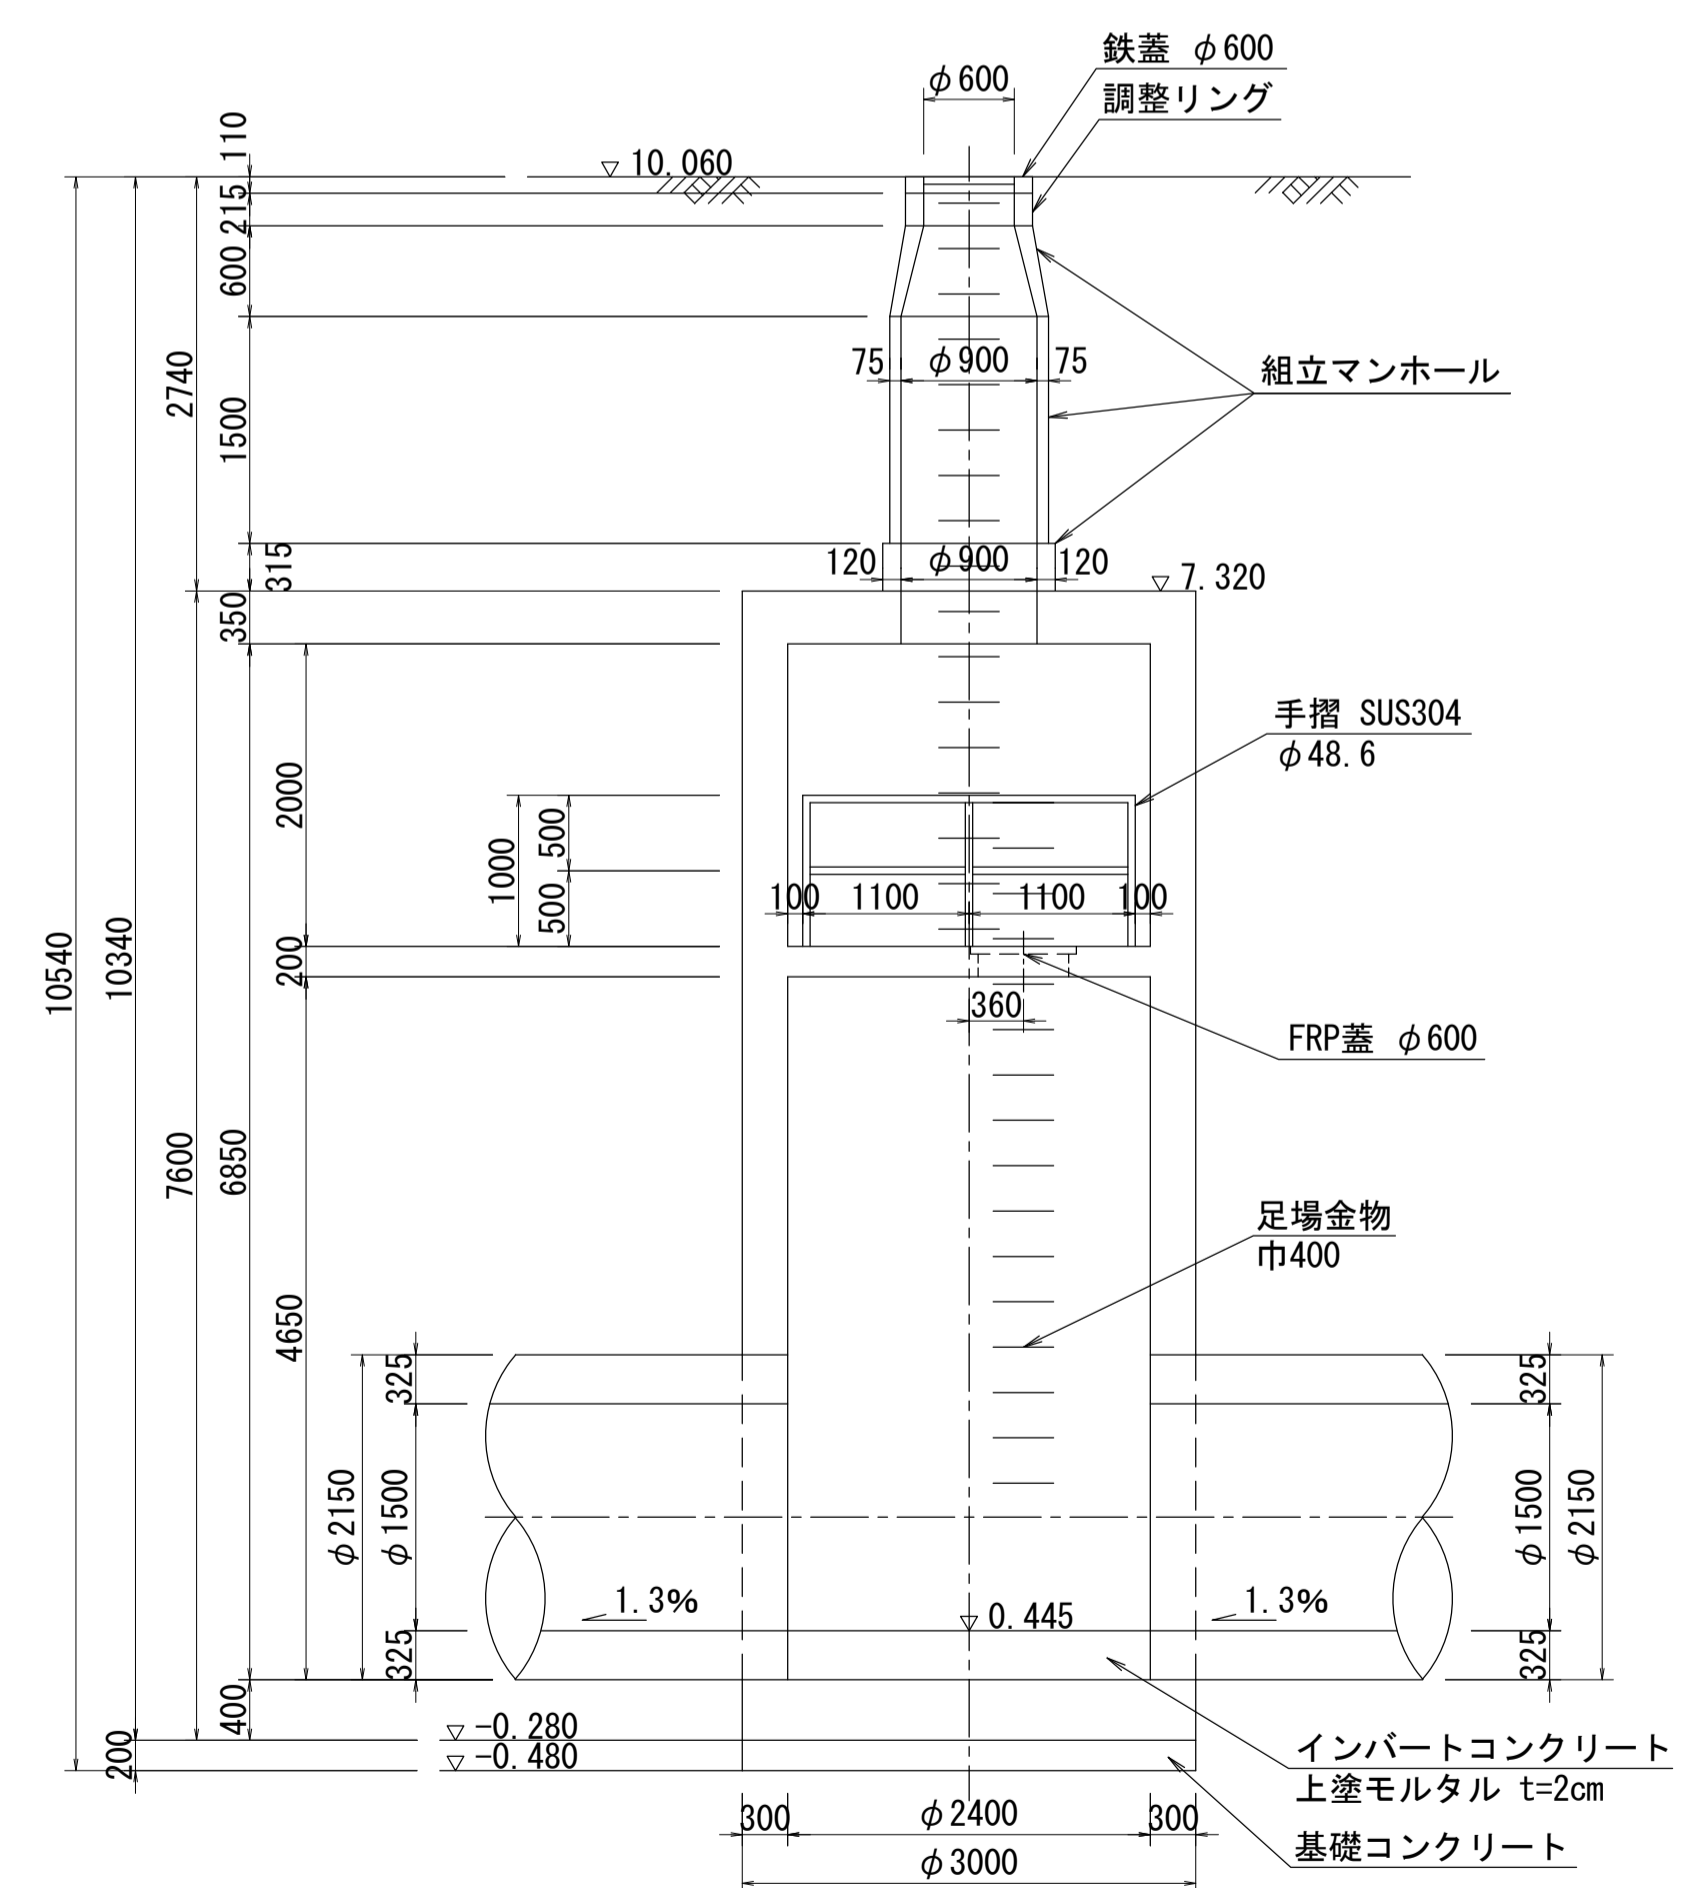

B - B 断面図 S=1:50

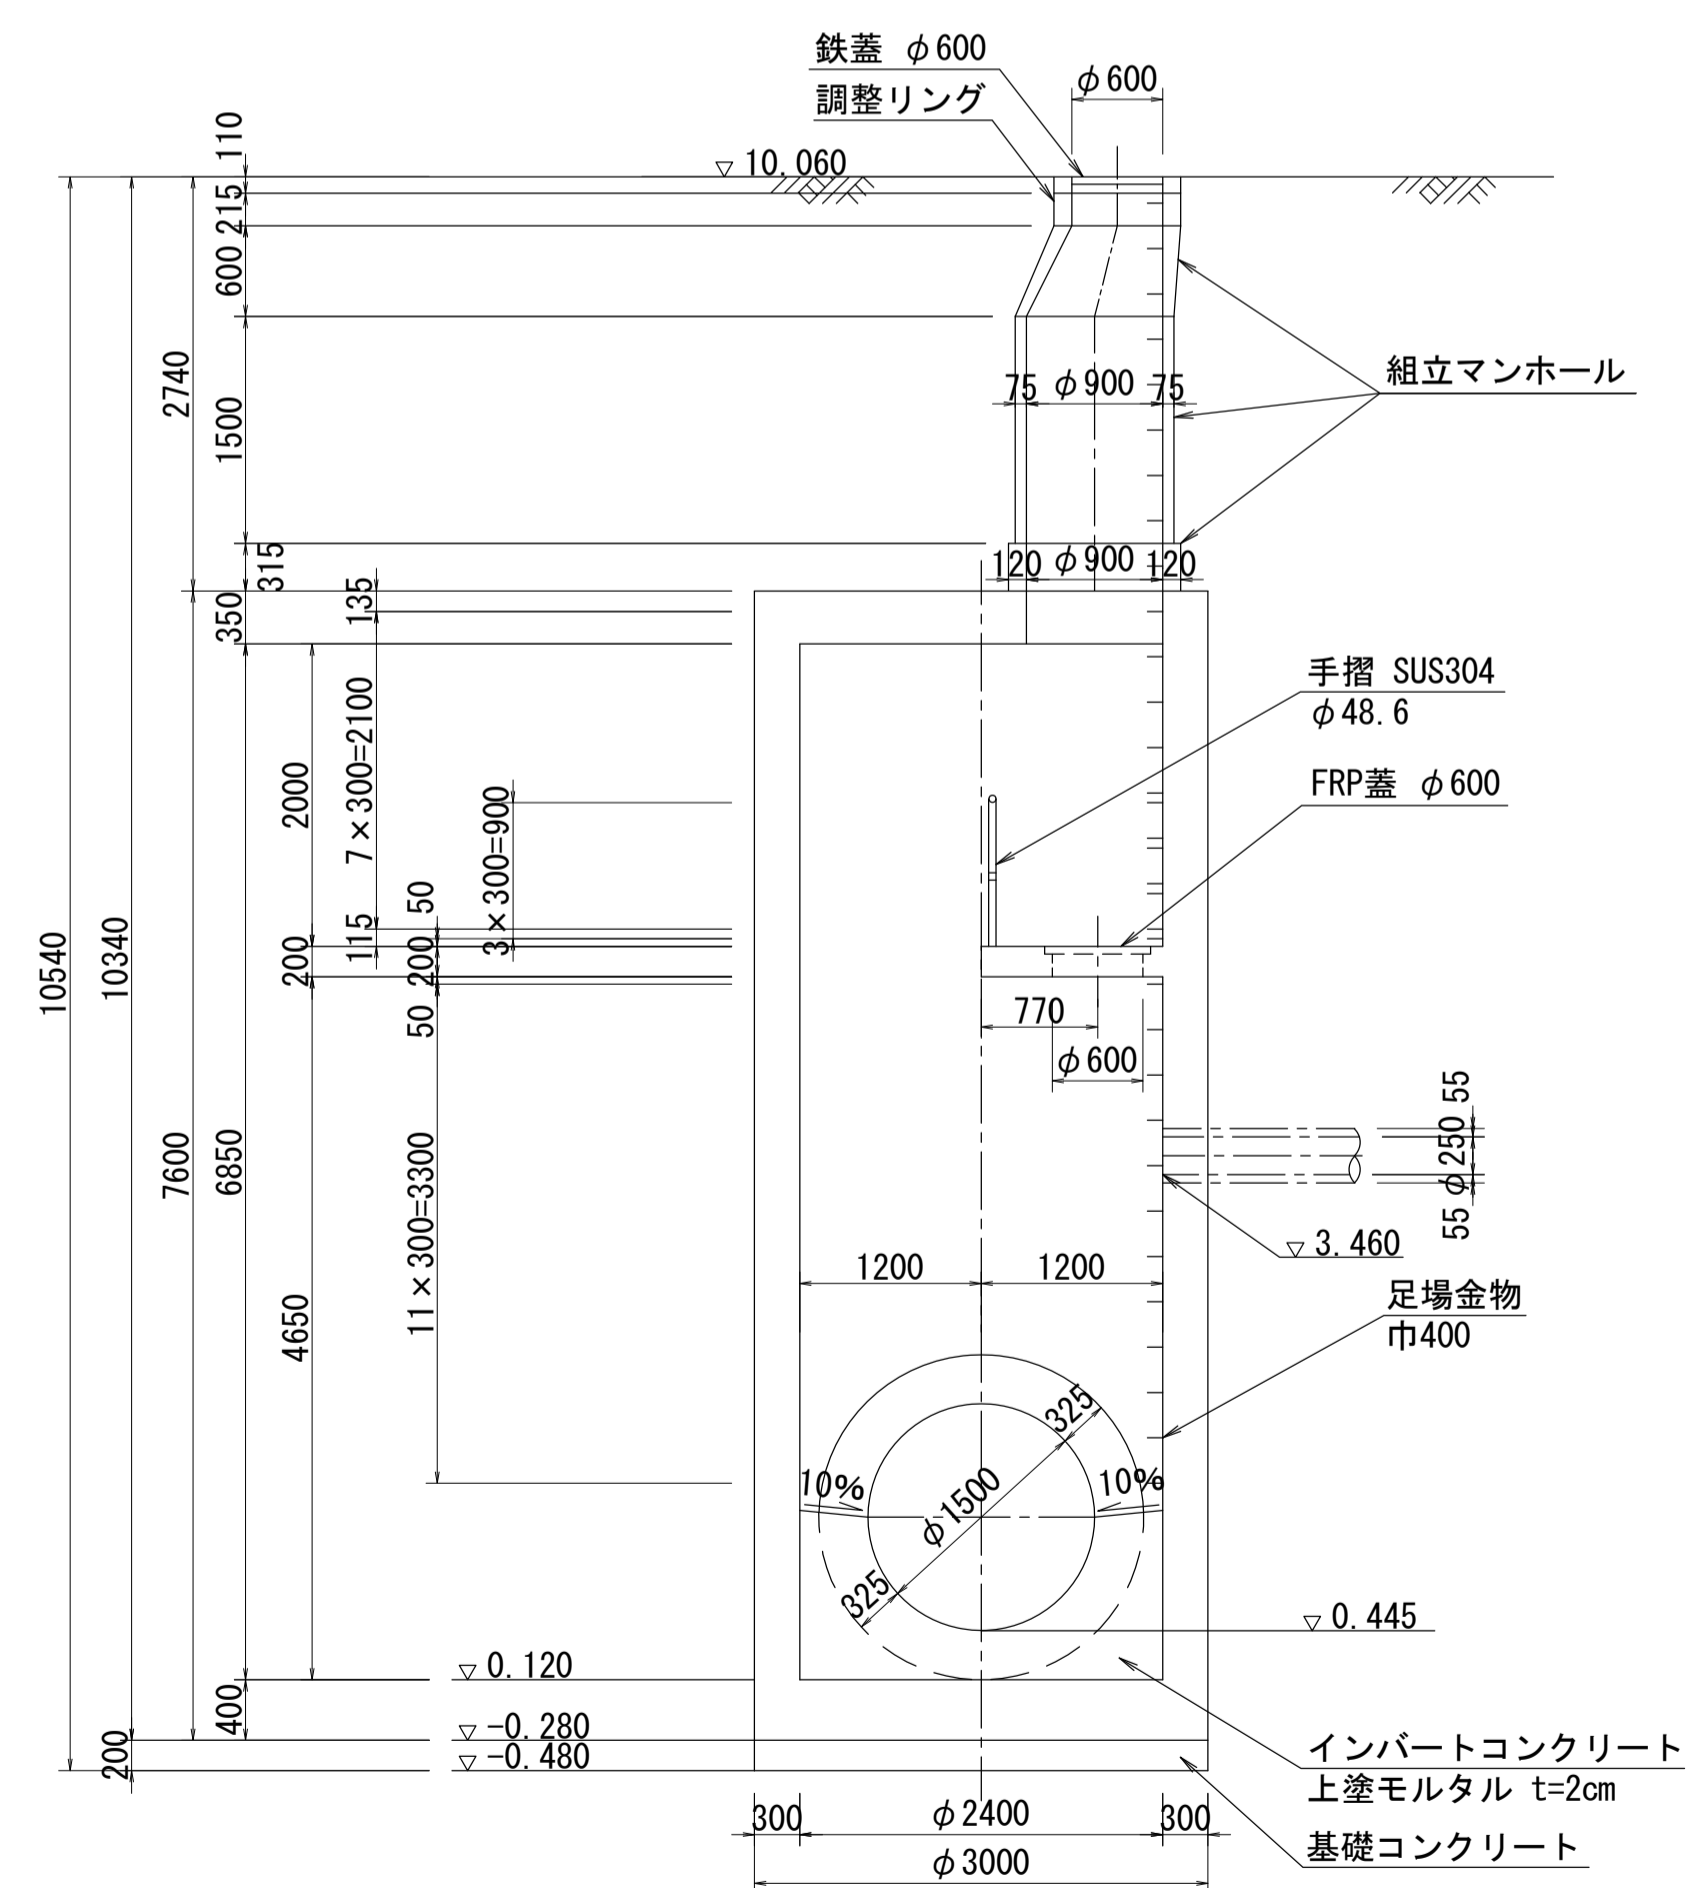

人孔番号
M16



詳細図
作成年
平成6年3月
調整年
平成
年
月
ページ
42

酒匂川流域下水道台帳


中間マンホール詳細図 NO.17 (図面番号 NO.17)

幹線名 中井二宮小田原幹線


財産区分コード	大分類	中分類	小分類	整理番号
GA	管きょ施設	人 孔	第 工区	

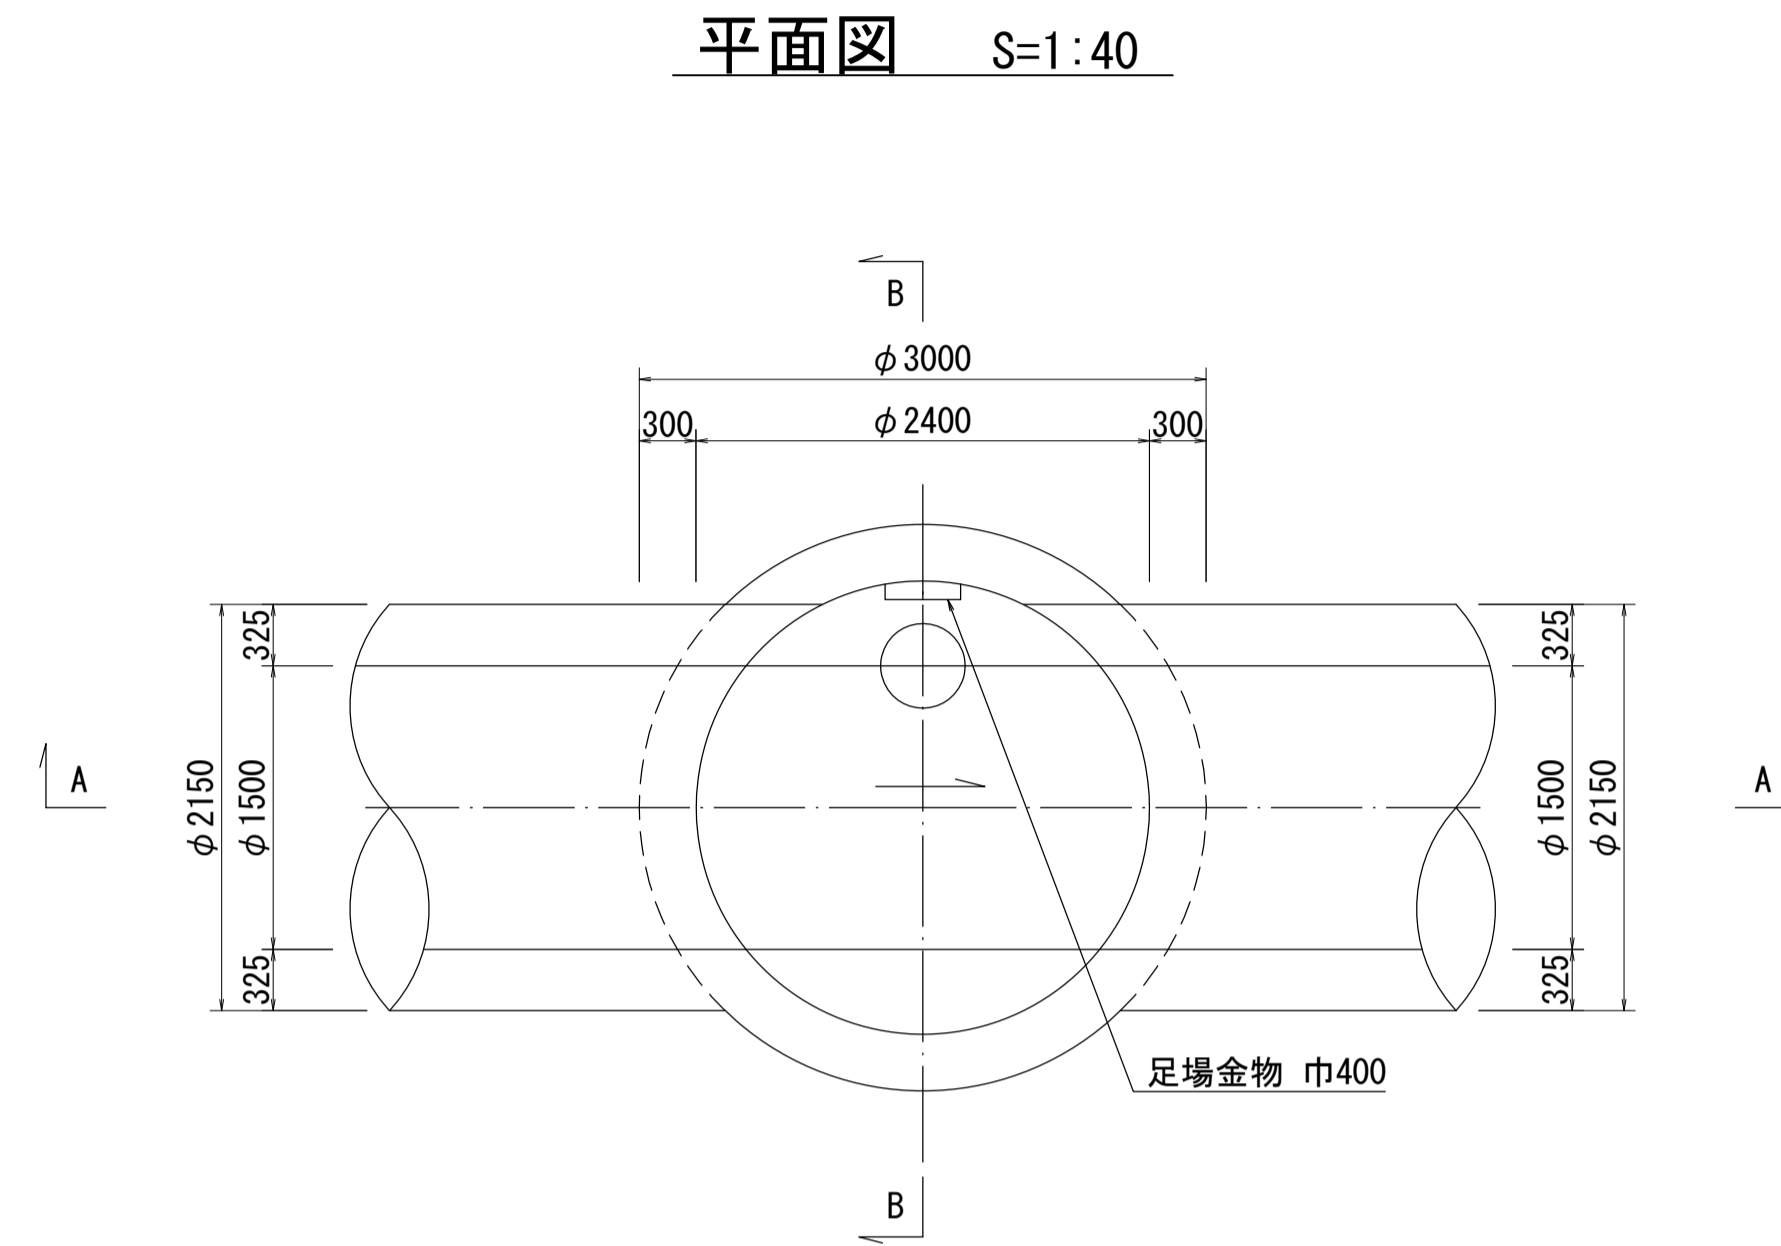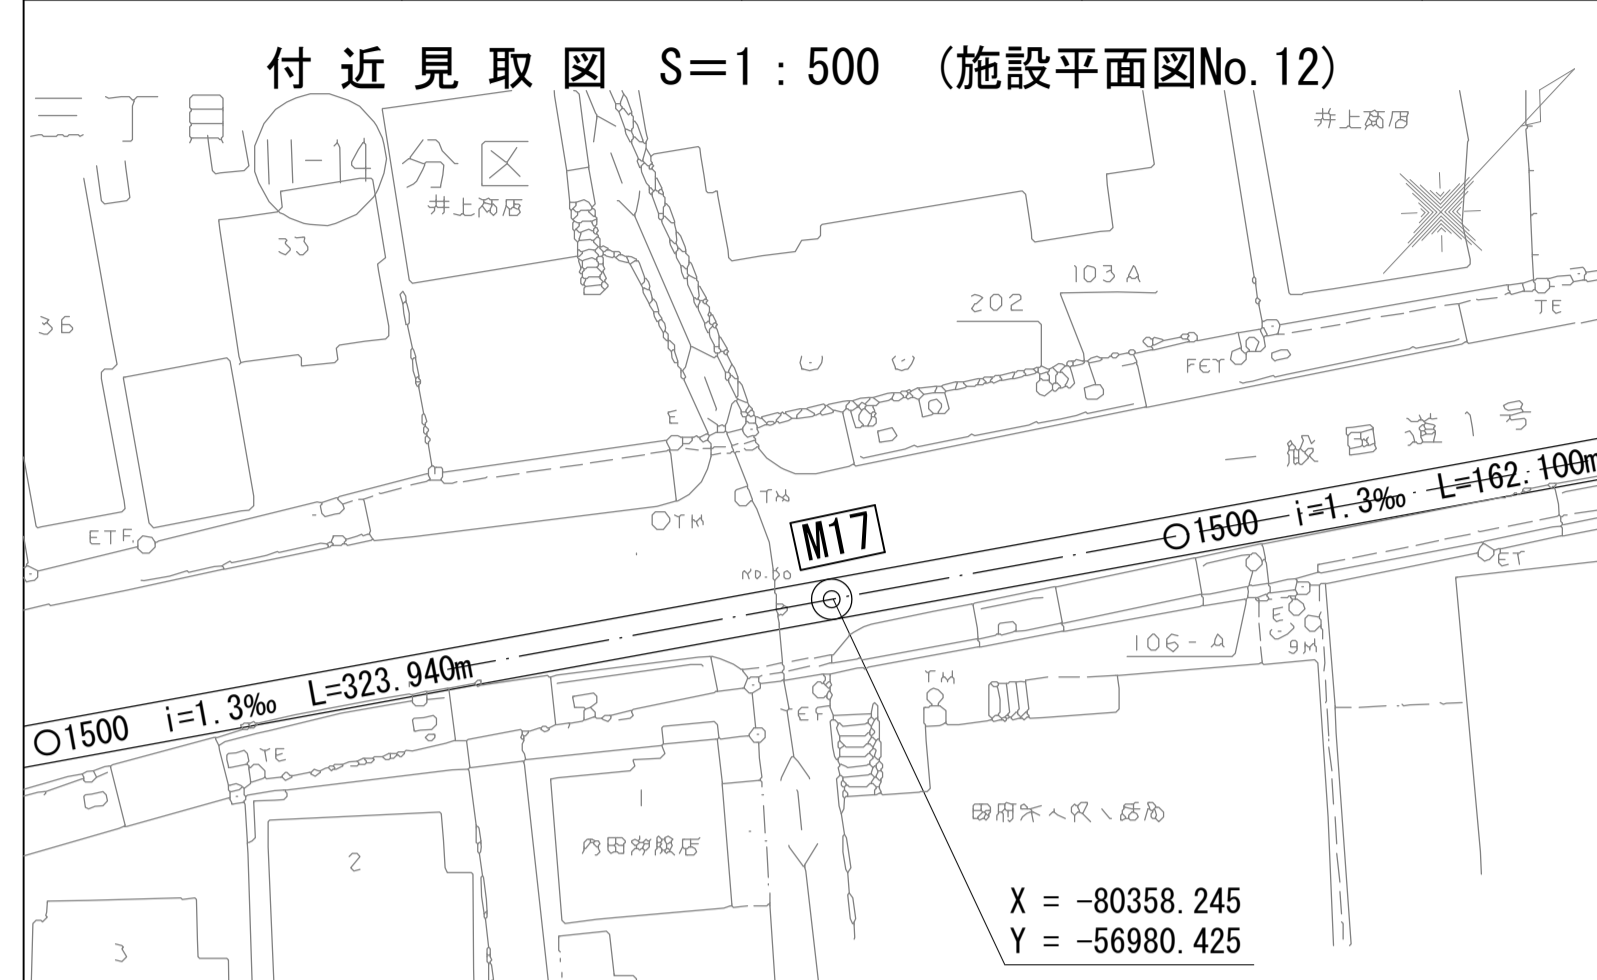

A - A 断面図 S=1:40

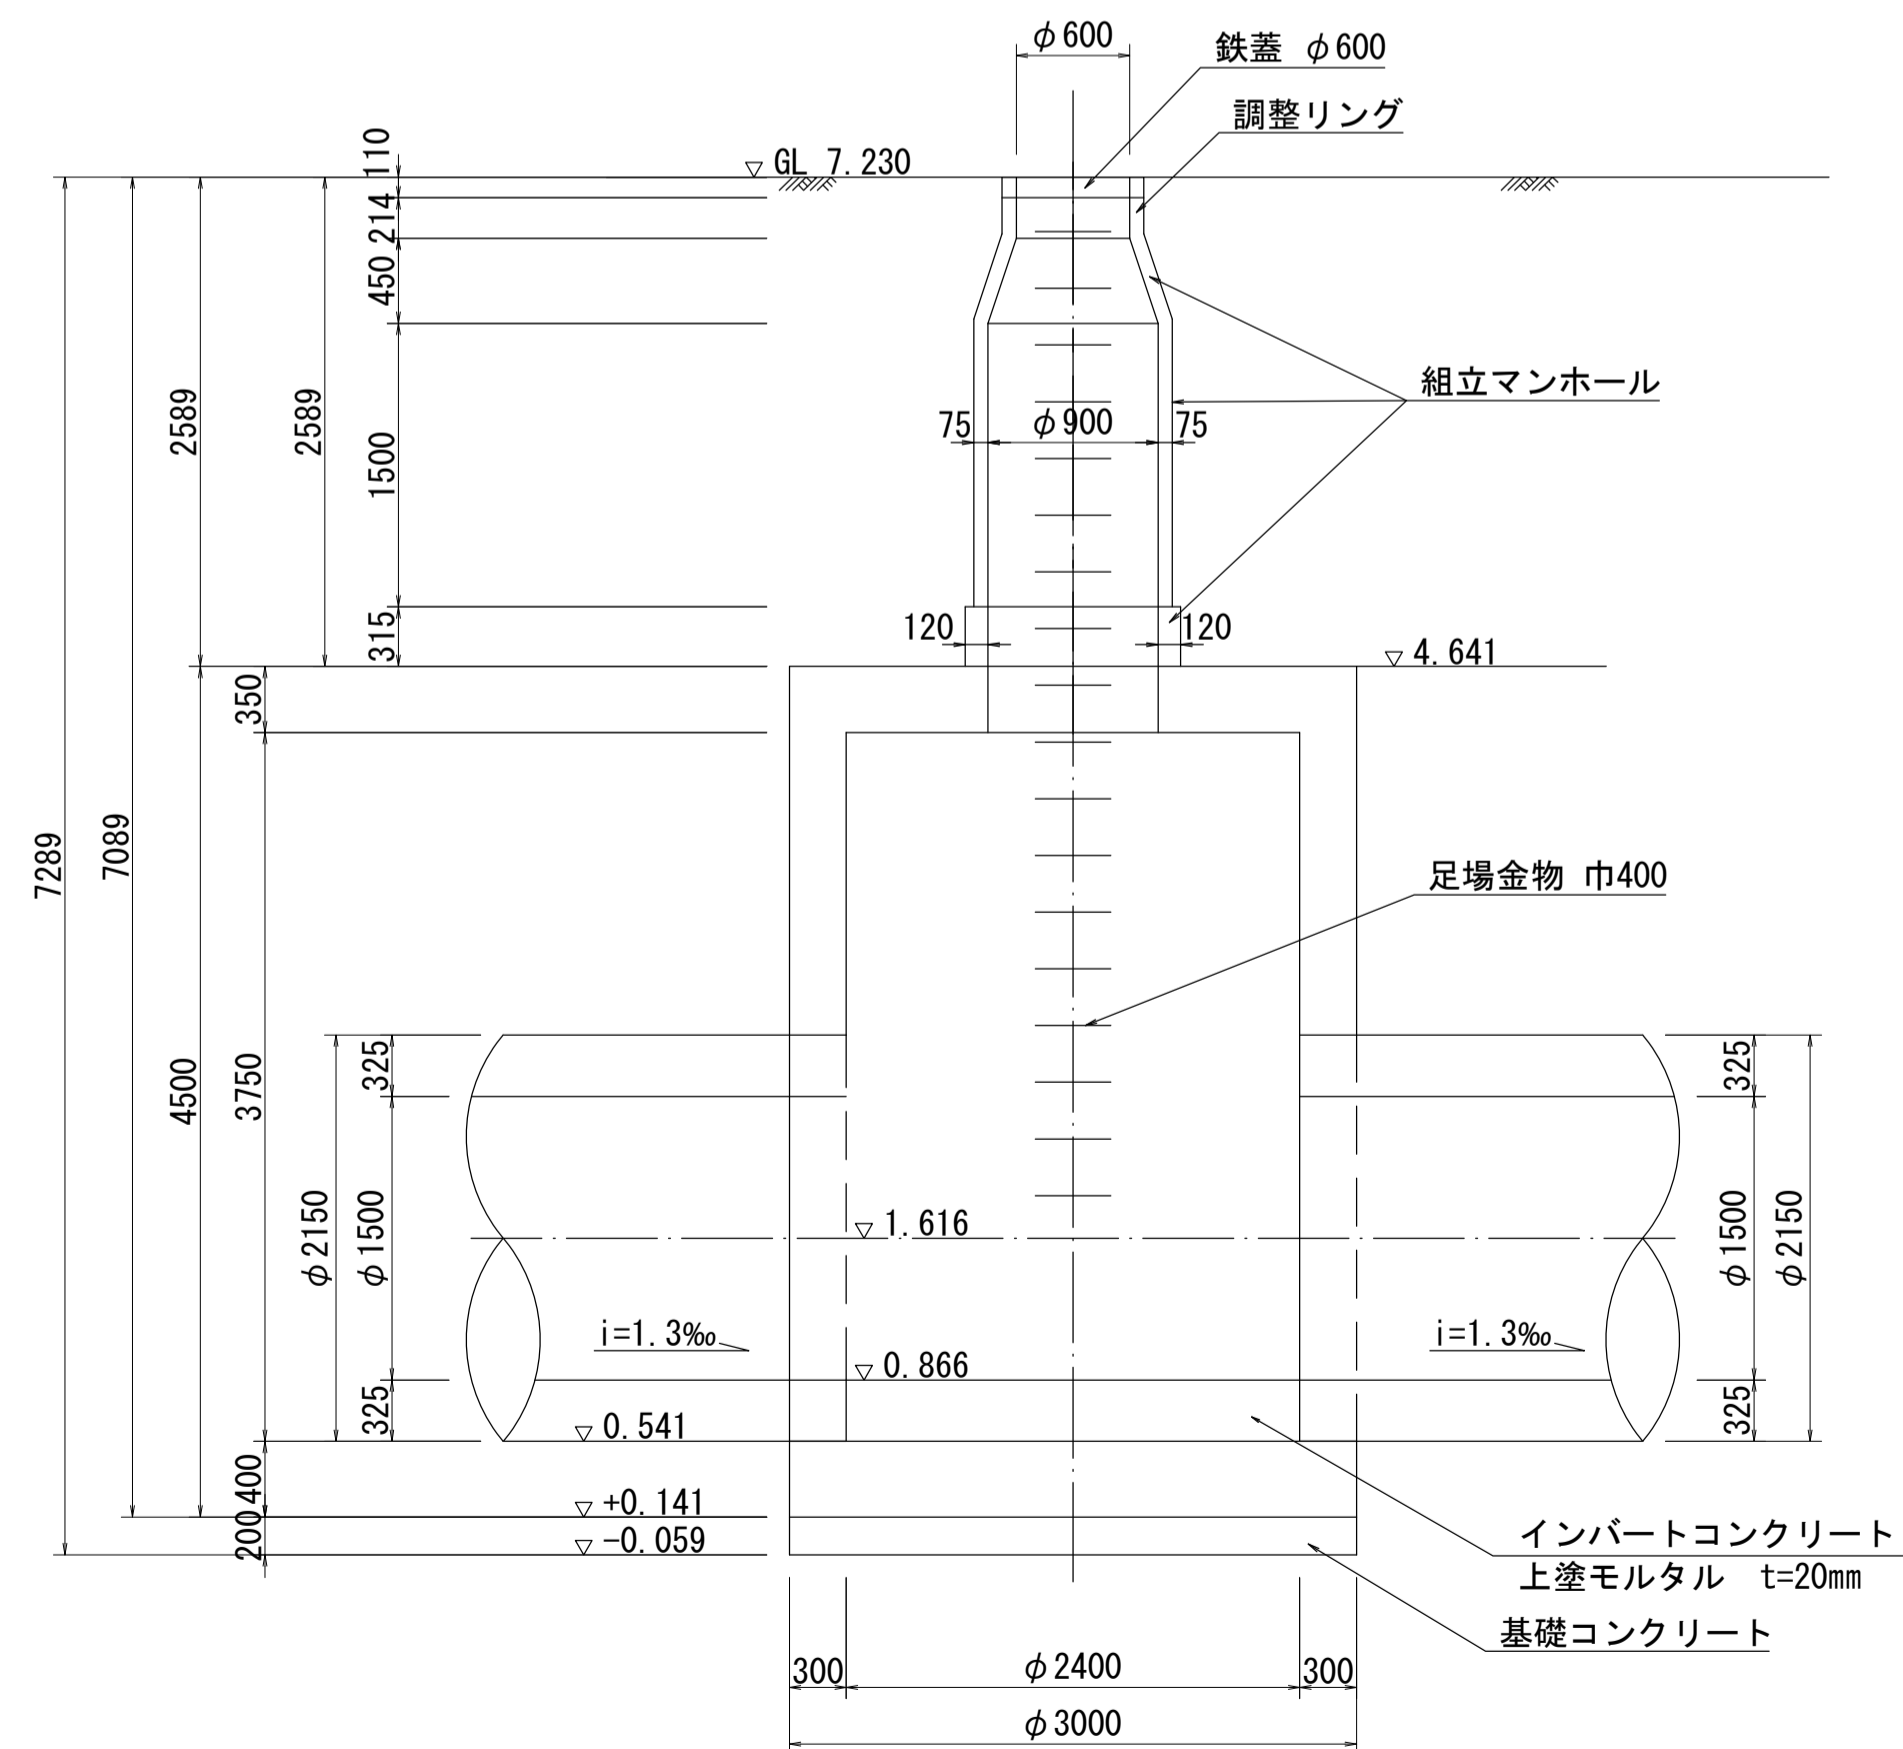

B - B 断面図 S=1:40

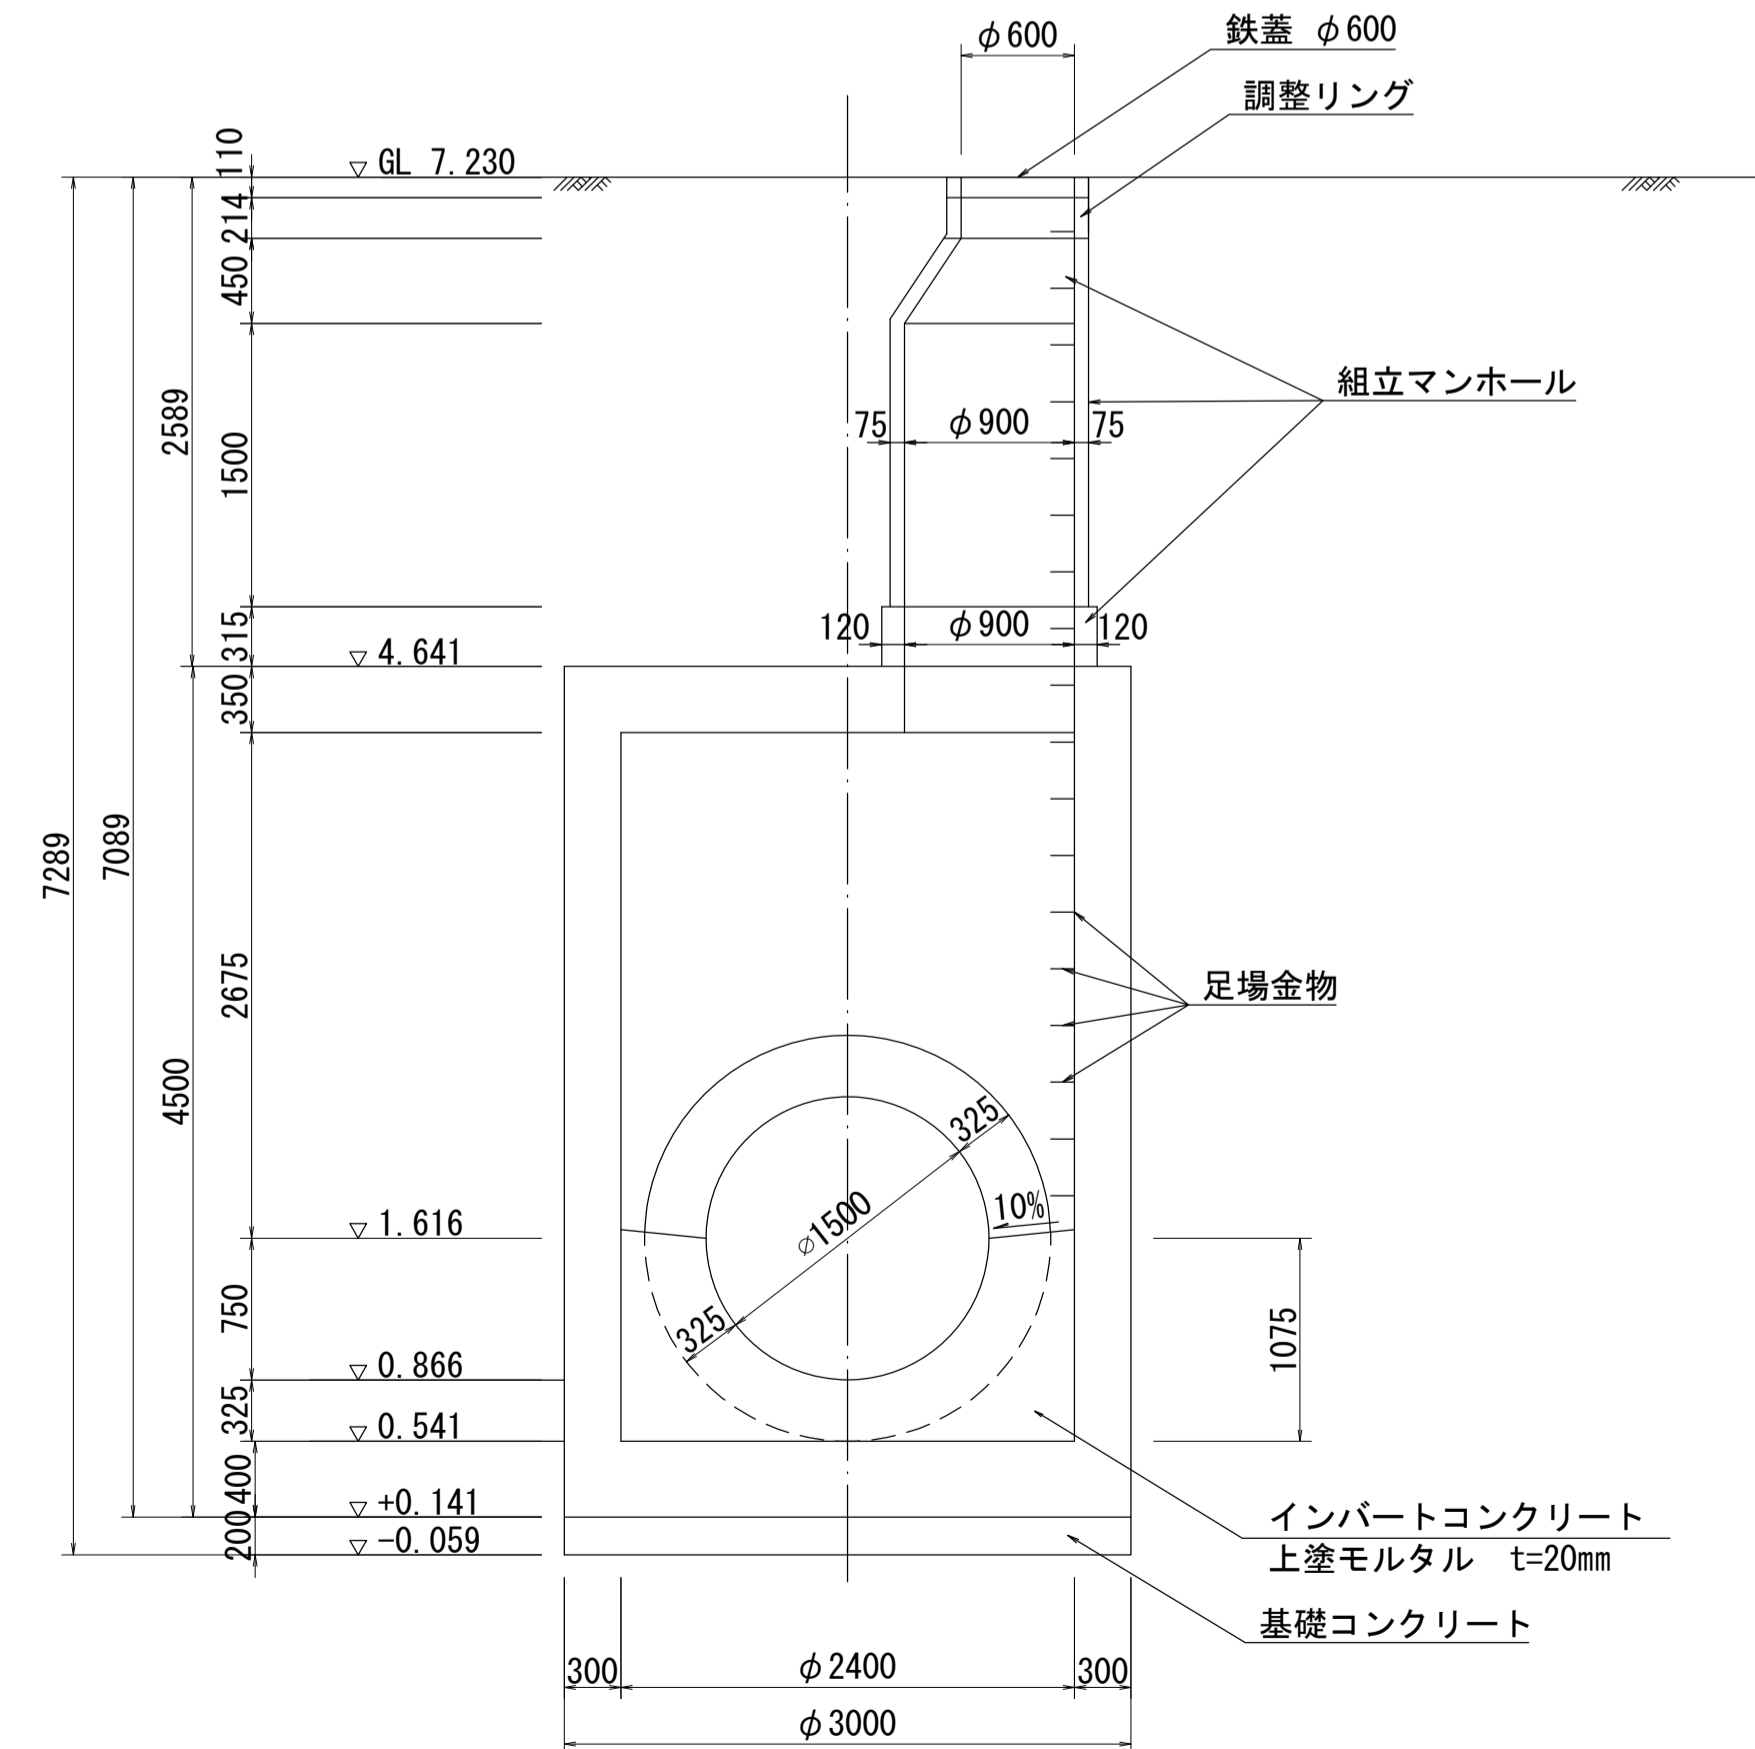

人孔番号

M 17

詳細図
作成年

平成
6年
3月

調整
年

平成
年
月

ページ



43

酒匂川流域下水道台帳


流入マンホール詳細図 NO.18 (図面番号 NO.18)

幹線名 中井二宮小田原幹線


財産区分コード	大分類	中分類	小分類	整理番号
GA	管きょ施設	人 孔	第 工区	

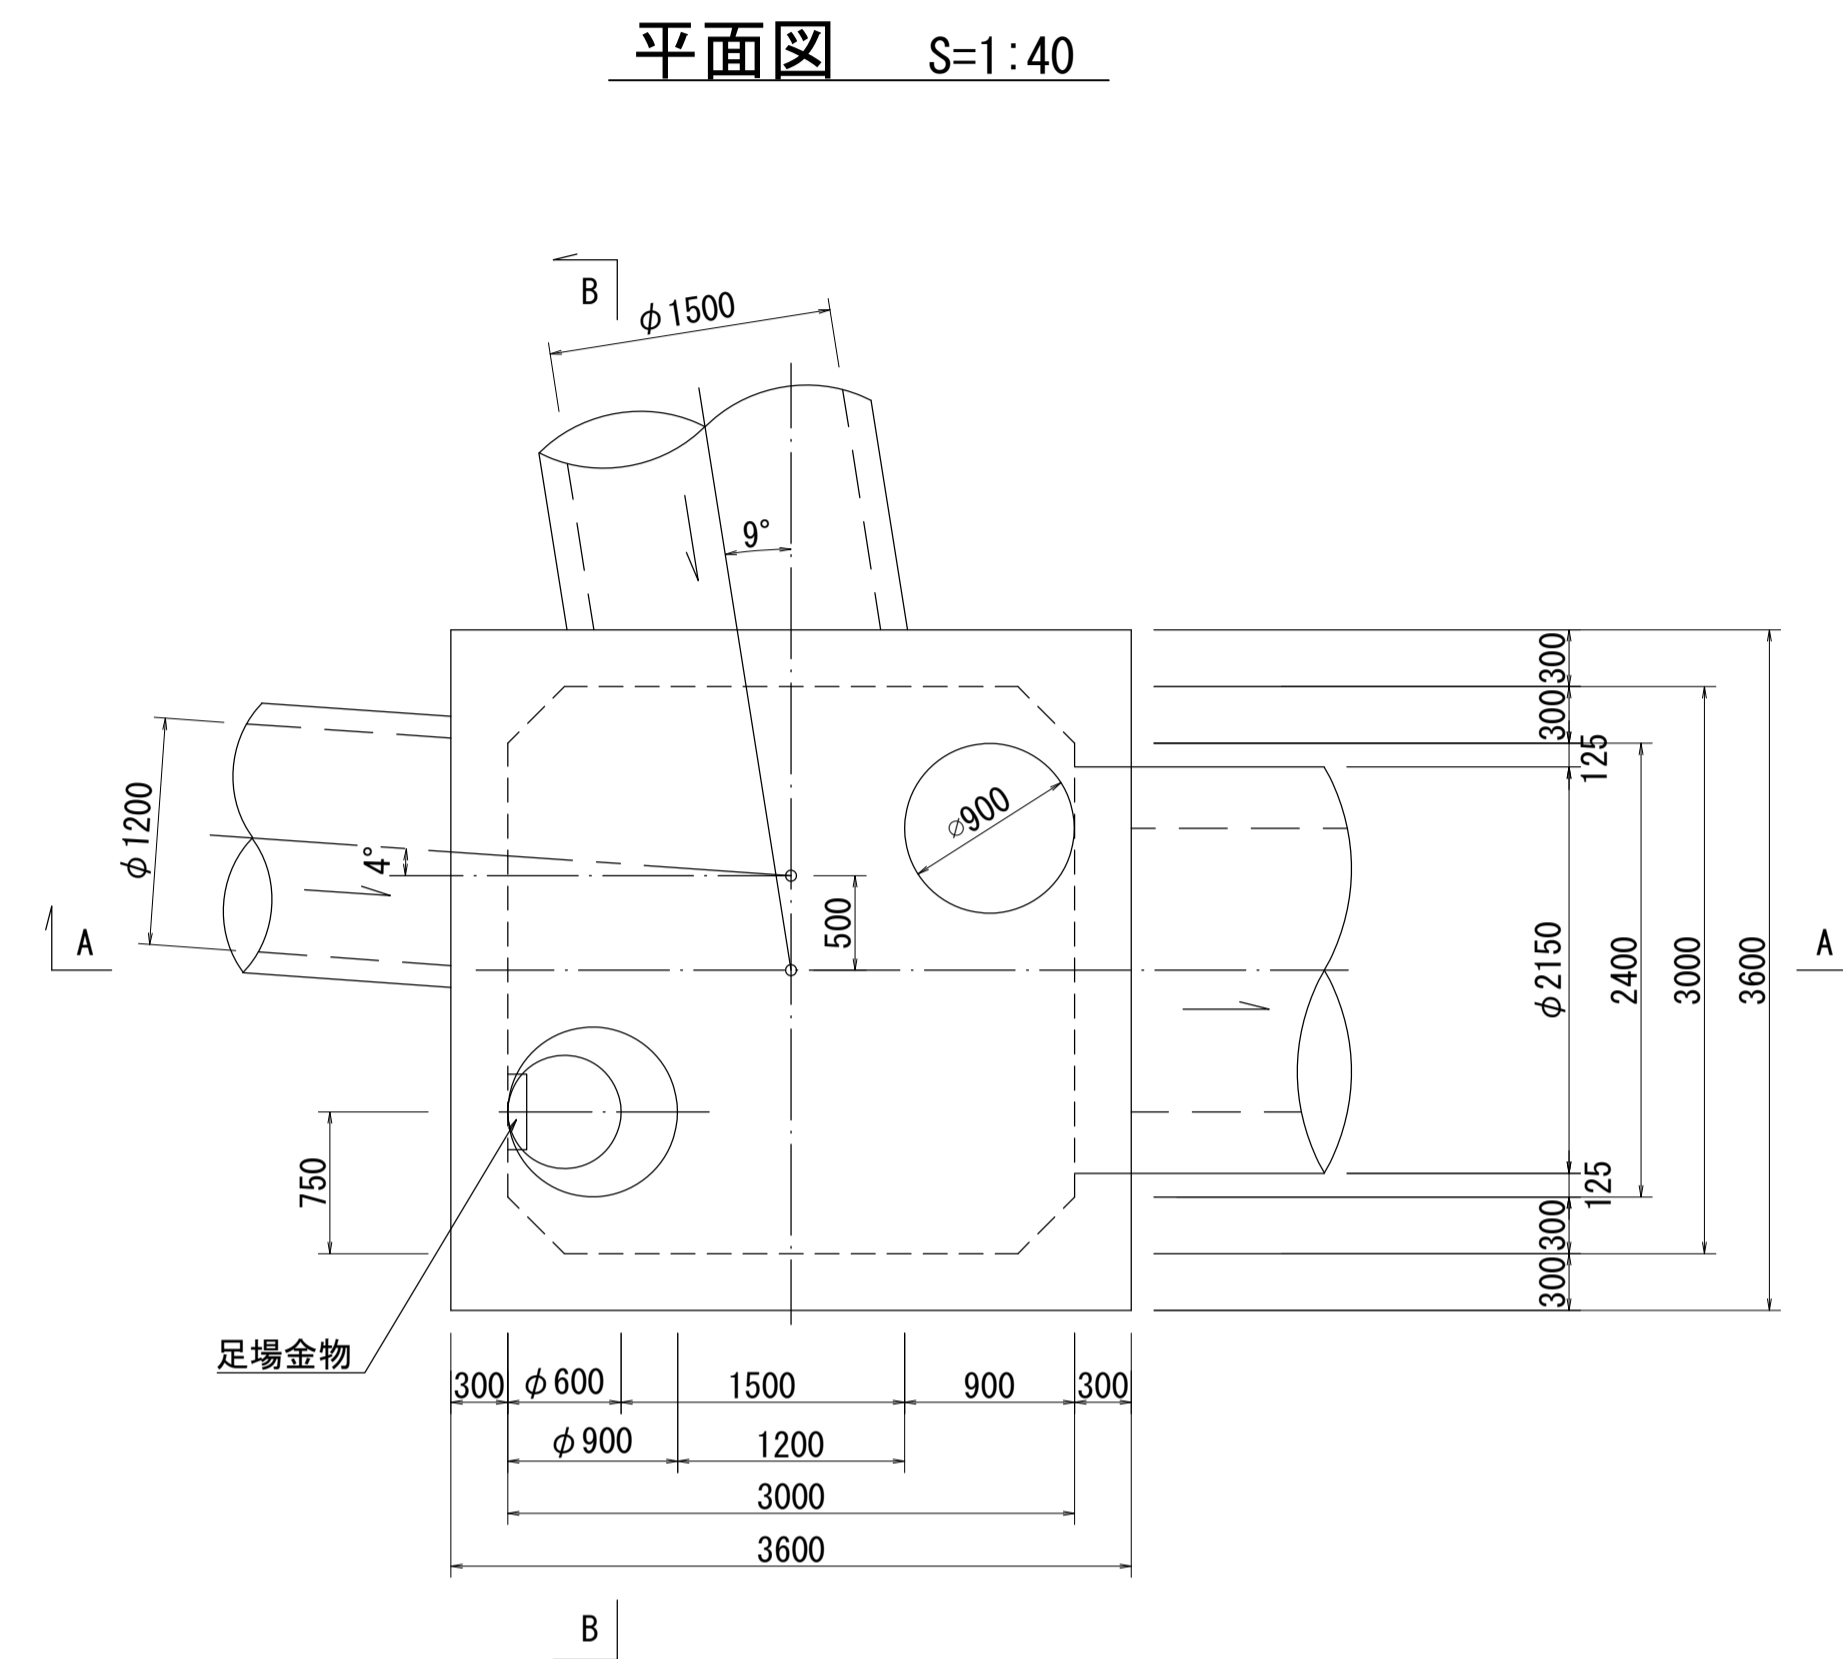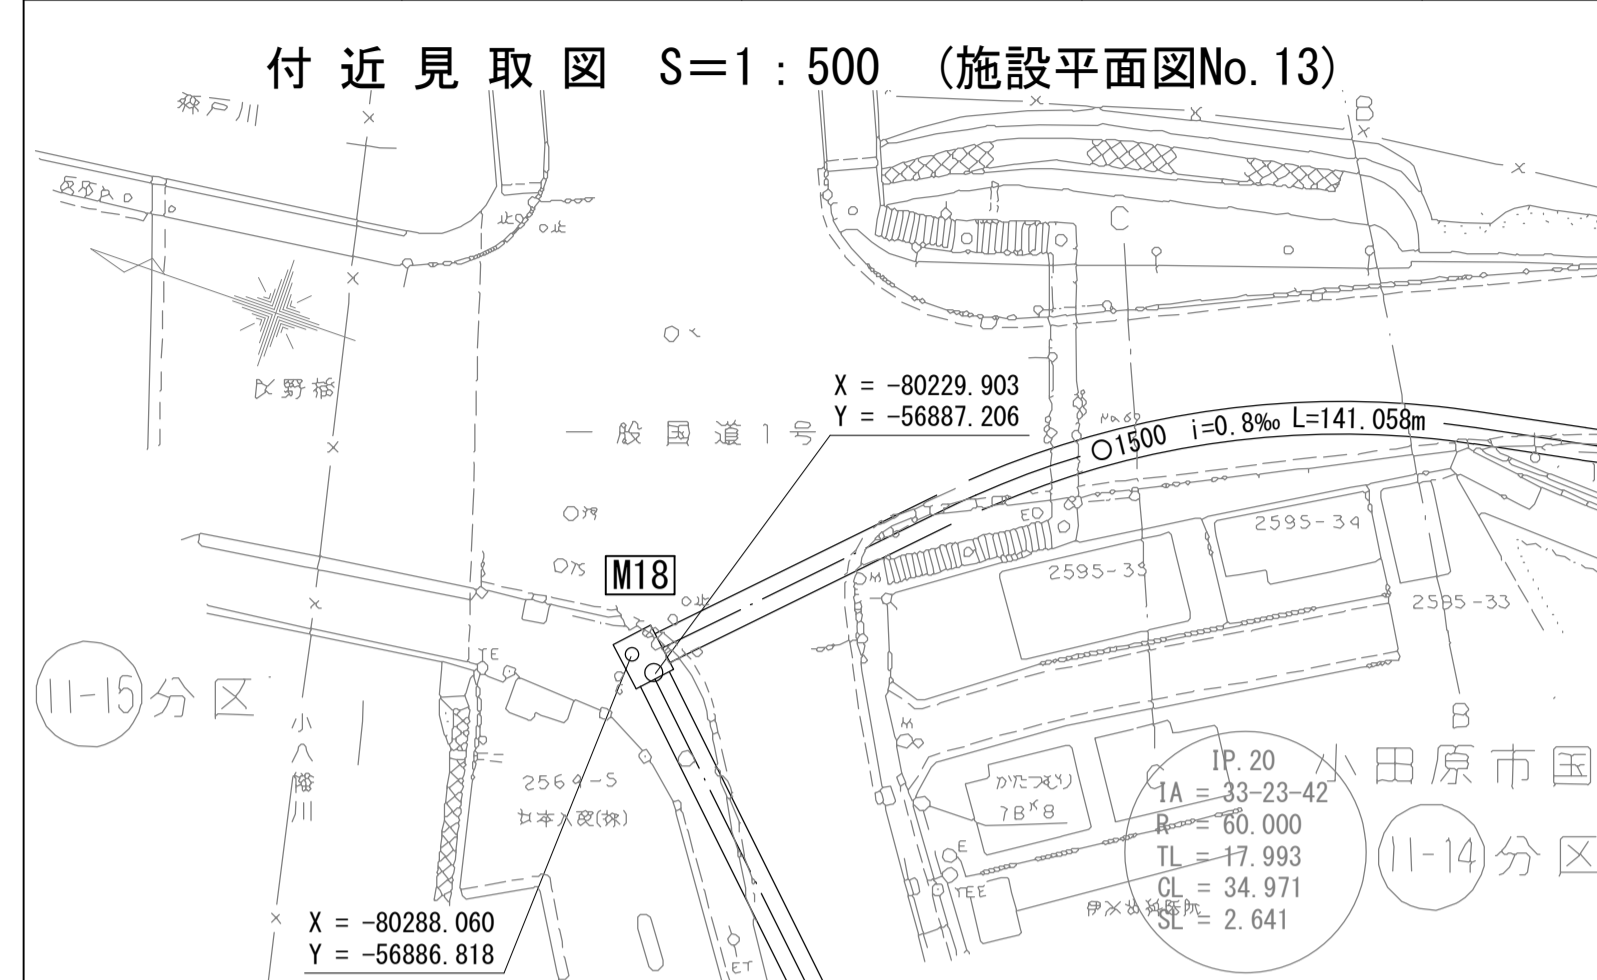

A - A 断面図 S=1:40

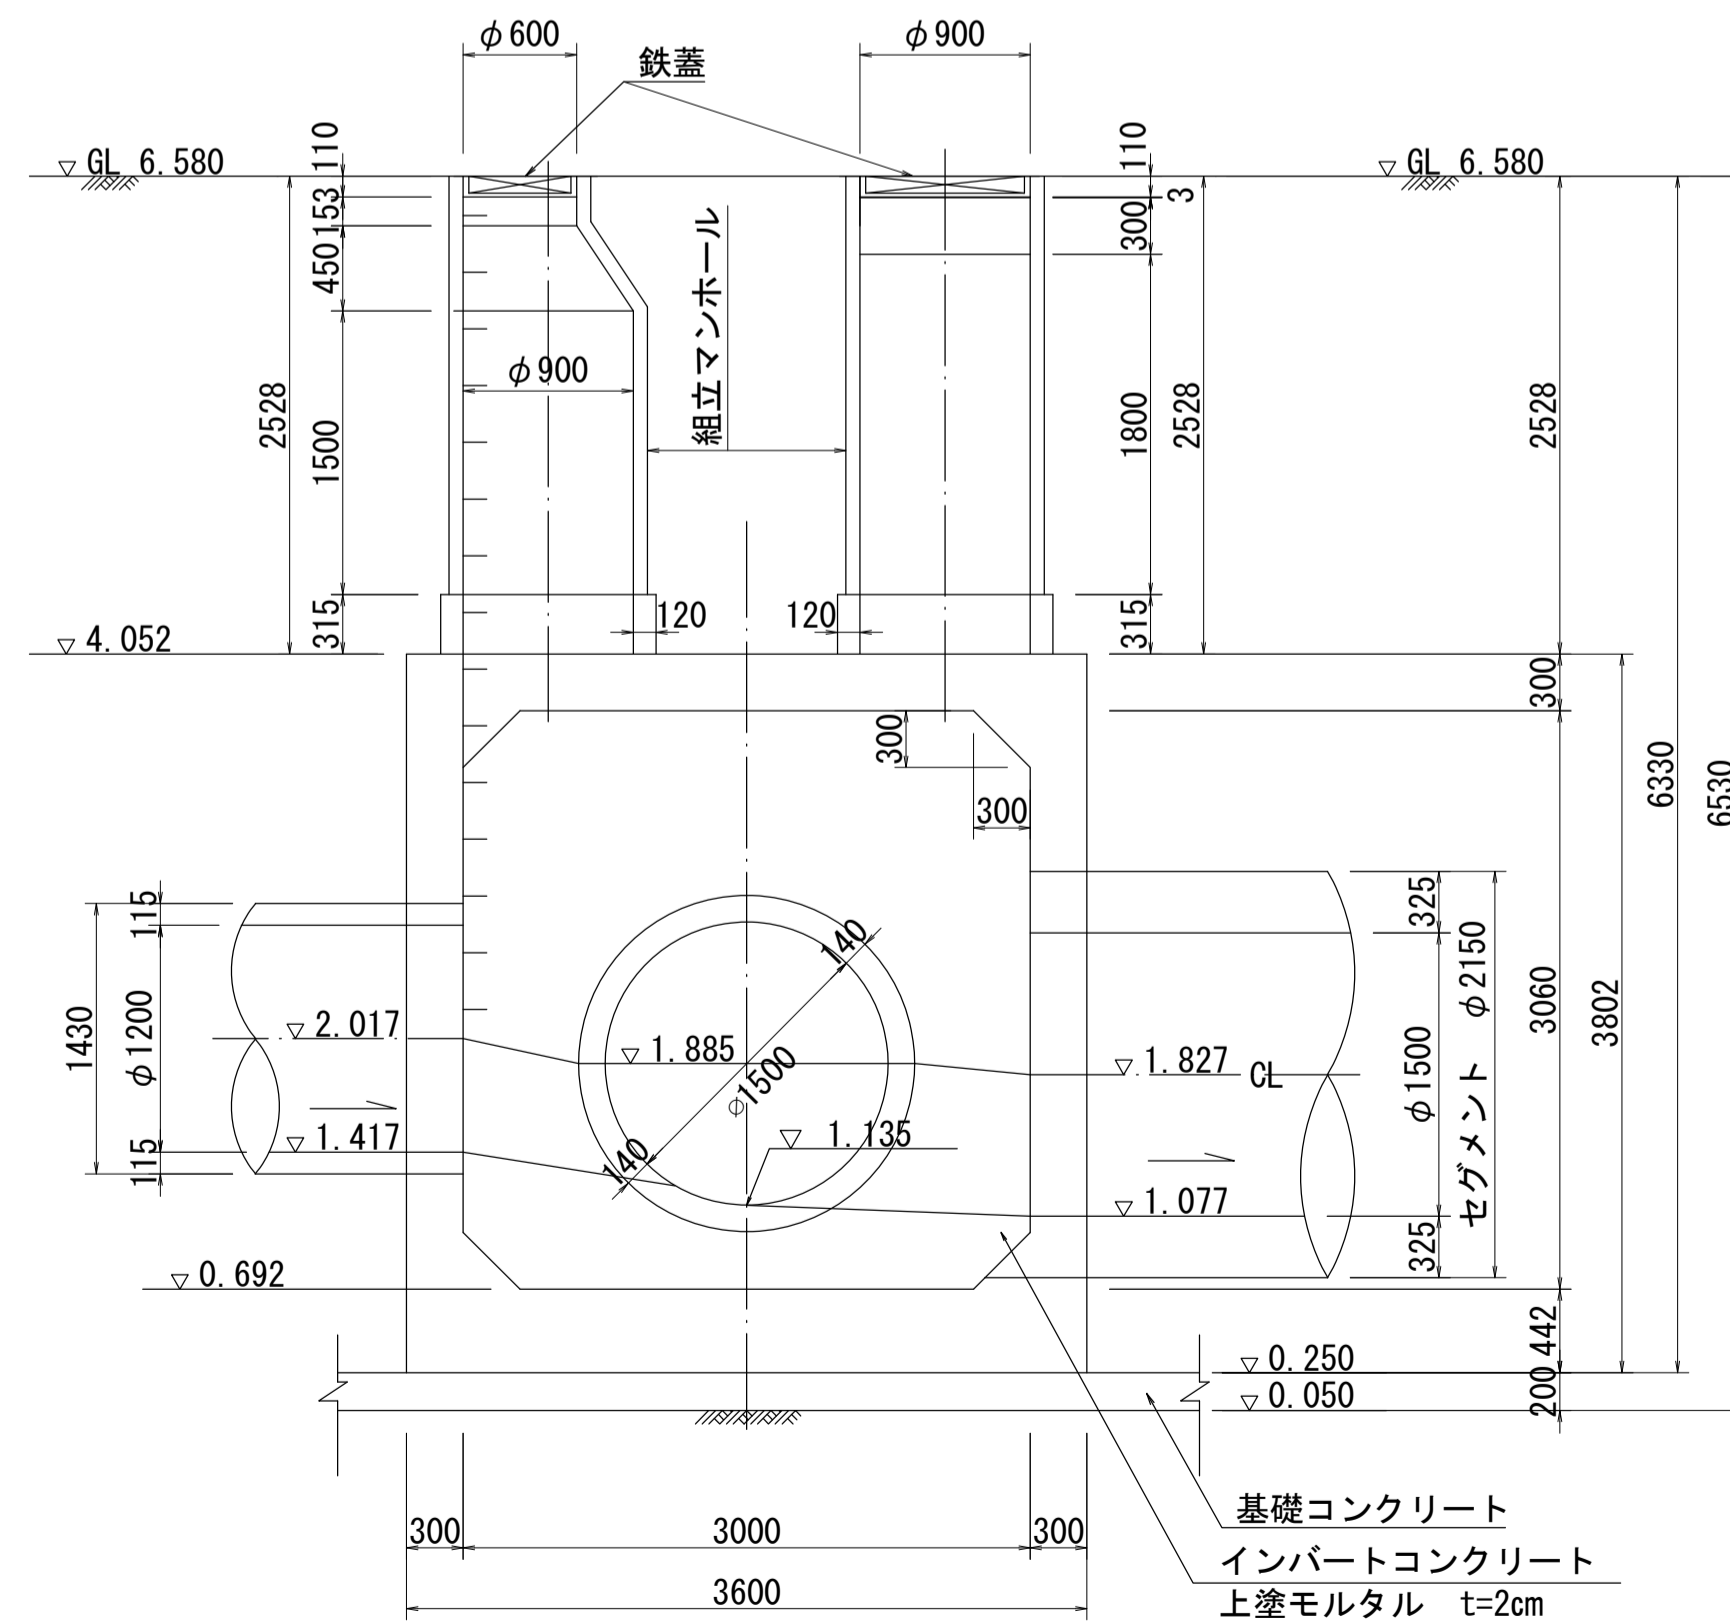

B - B 断面図 S=1:40

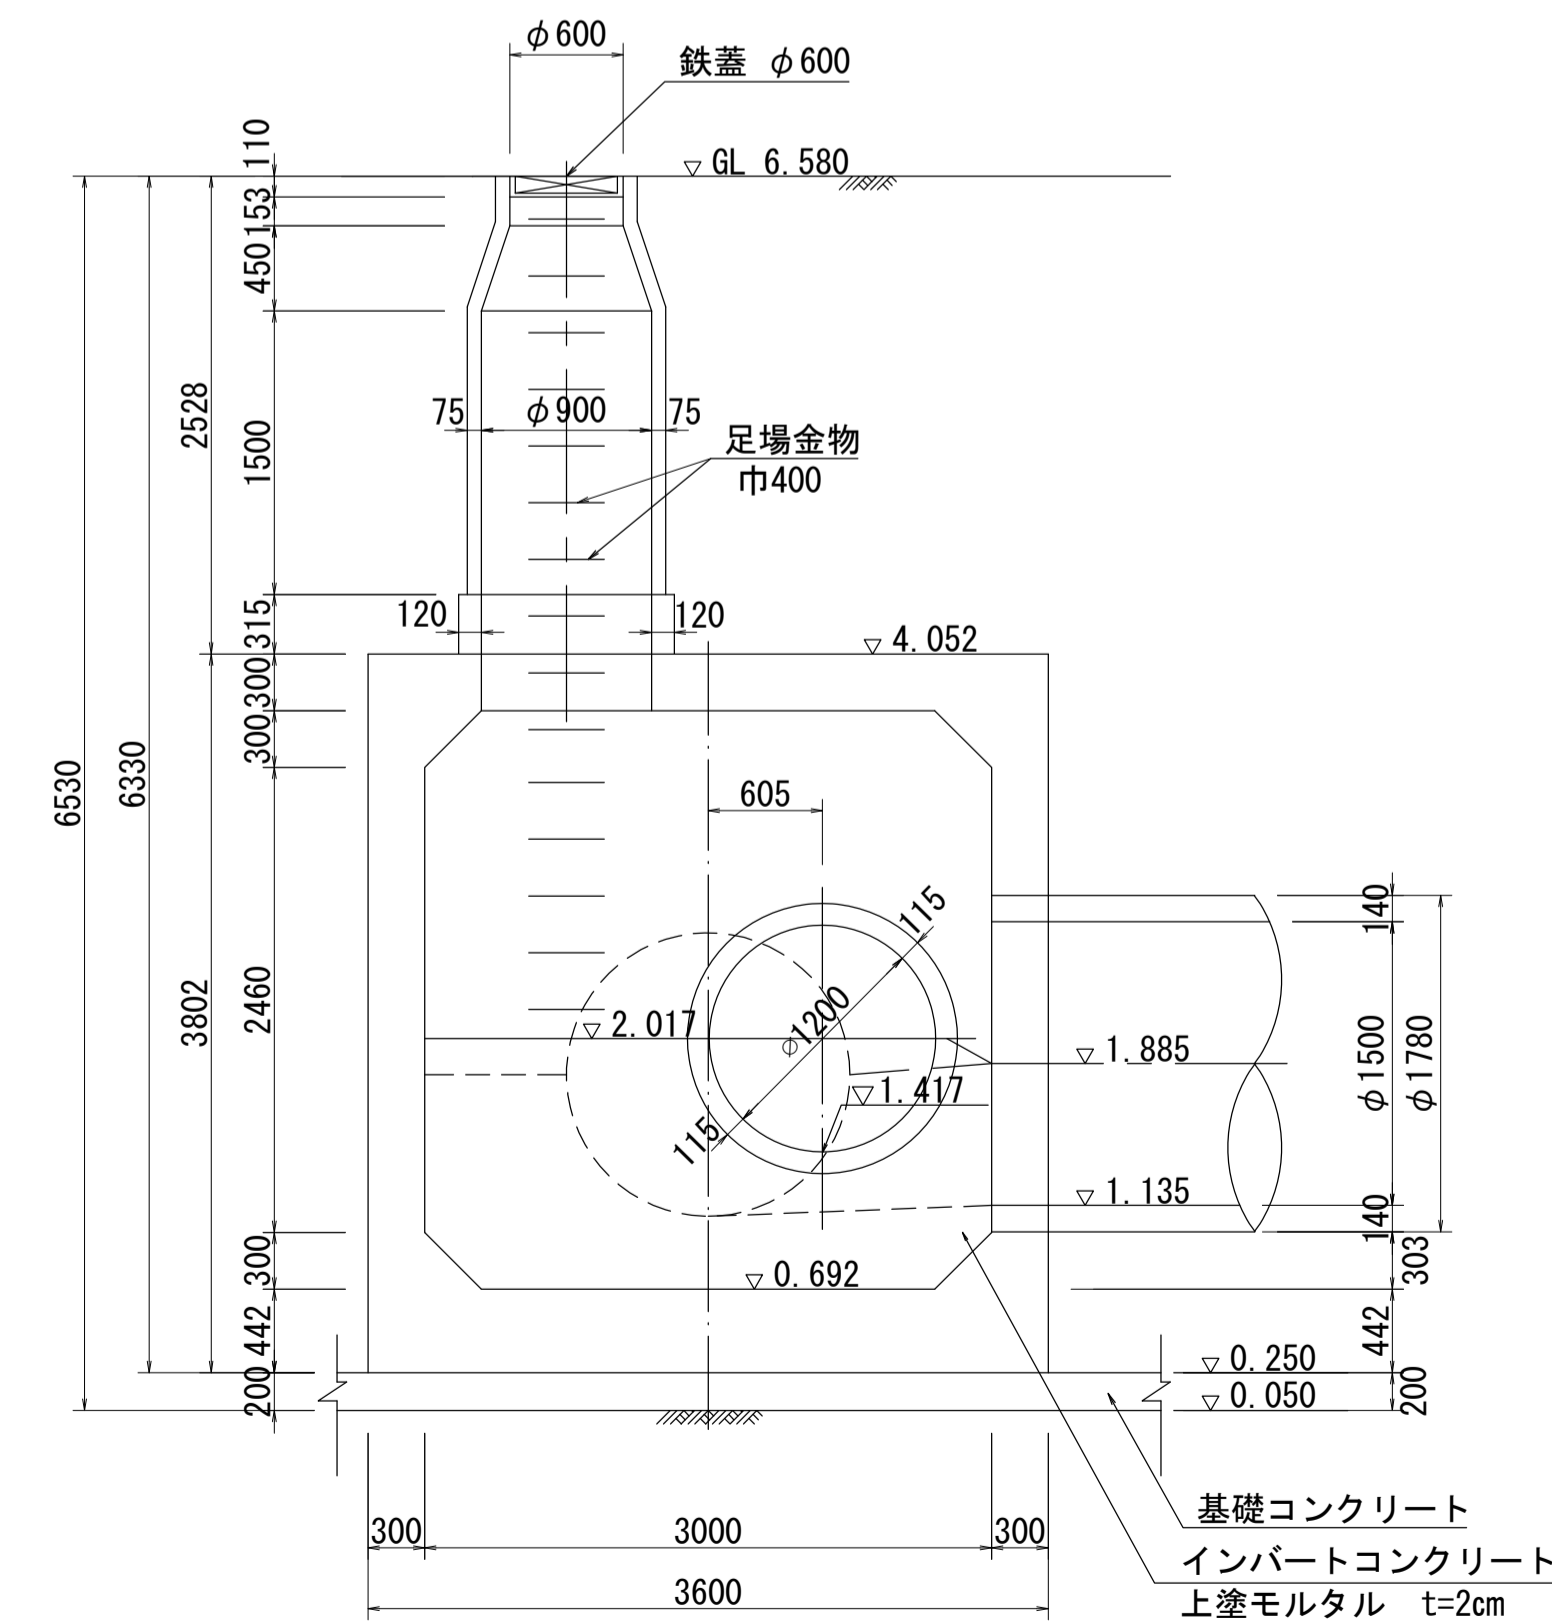

人孔番号

M 18

詳細図
作成
年月

平成
6
年
3
月

調 整
年 月

平成
年
月

ページ

44