
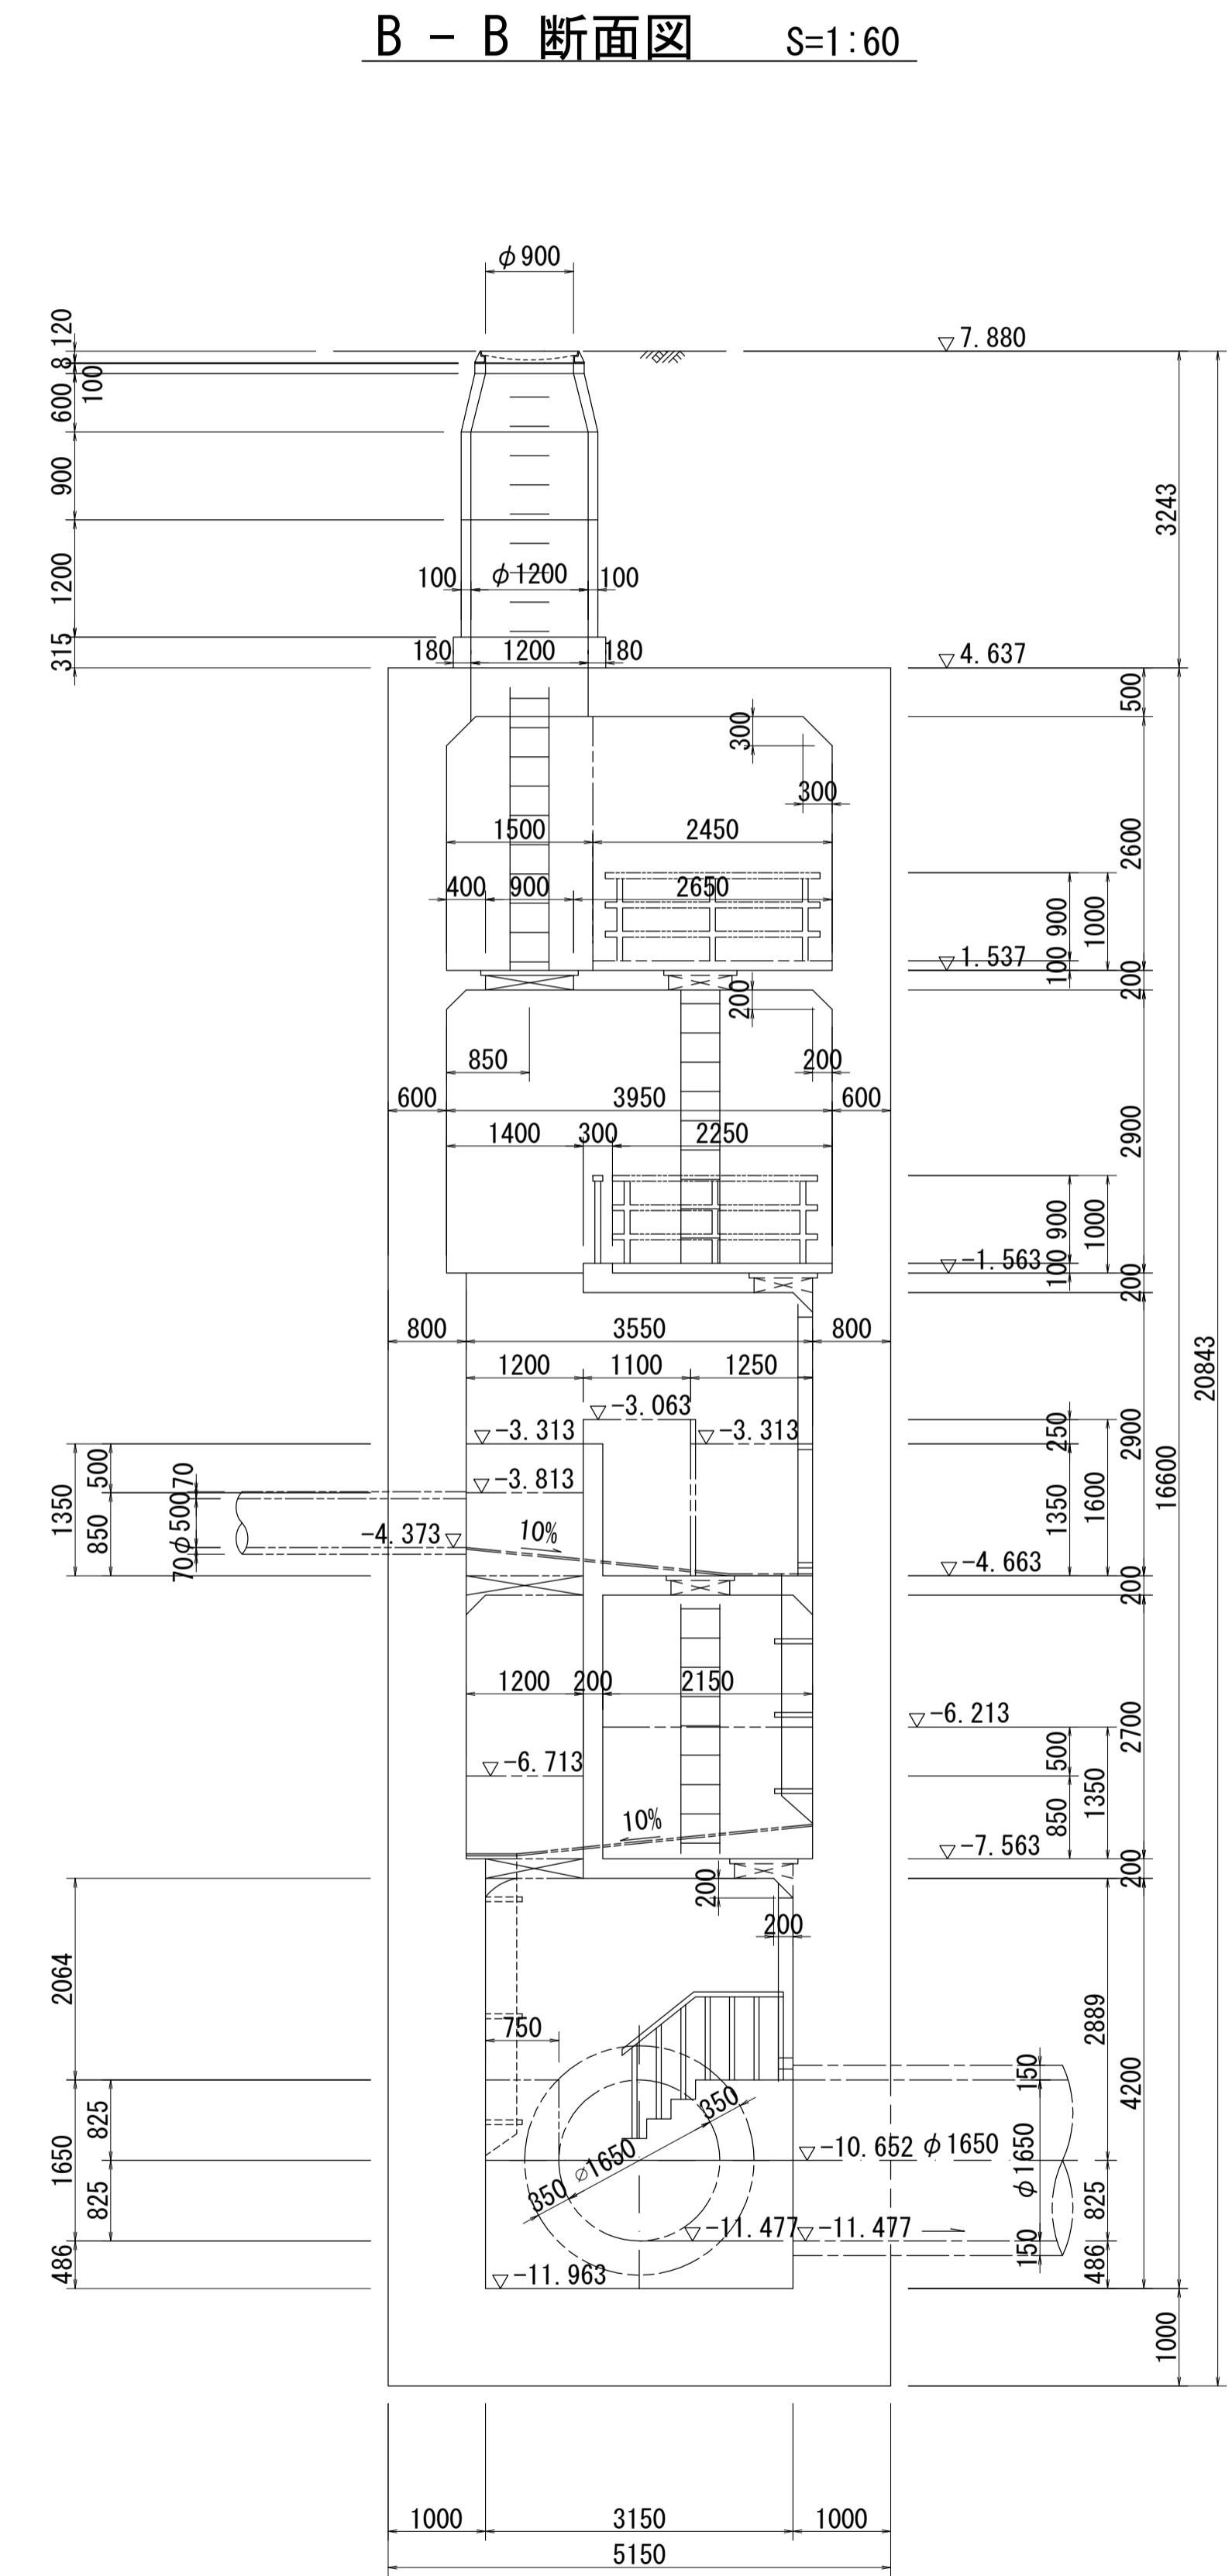
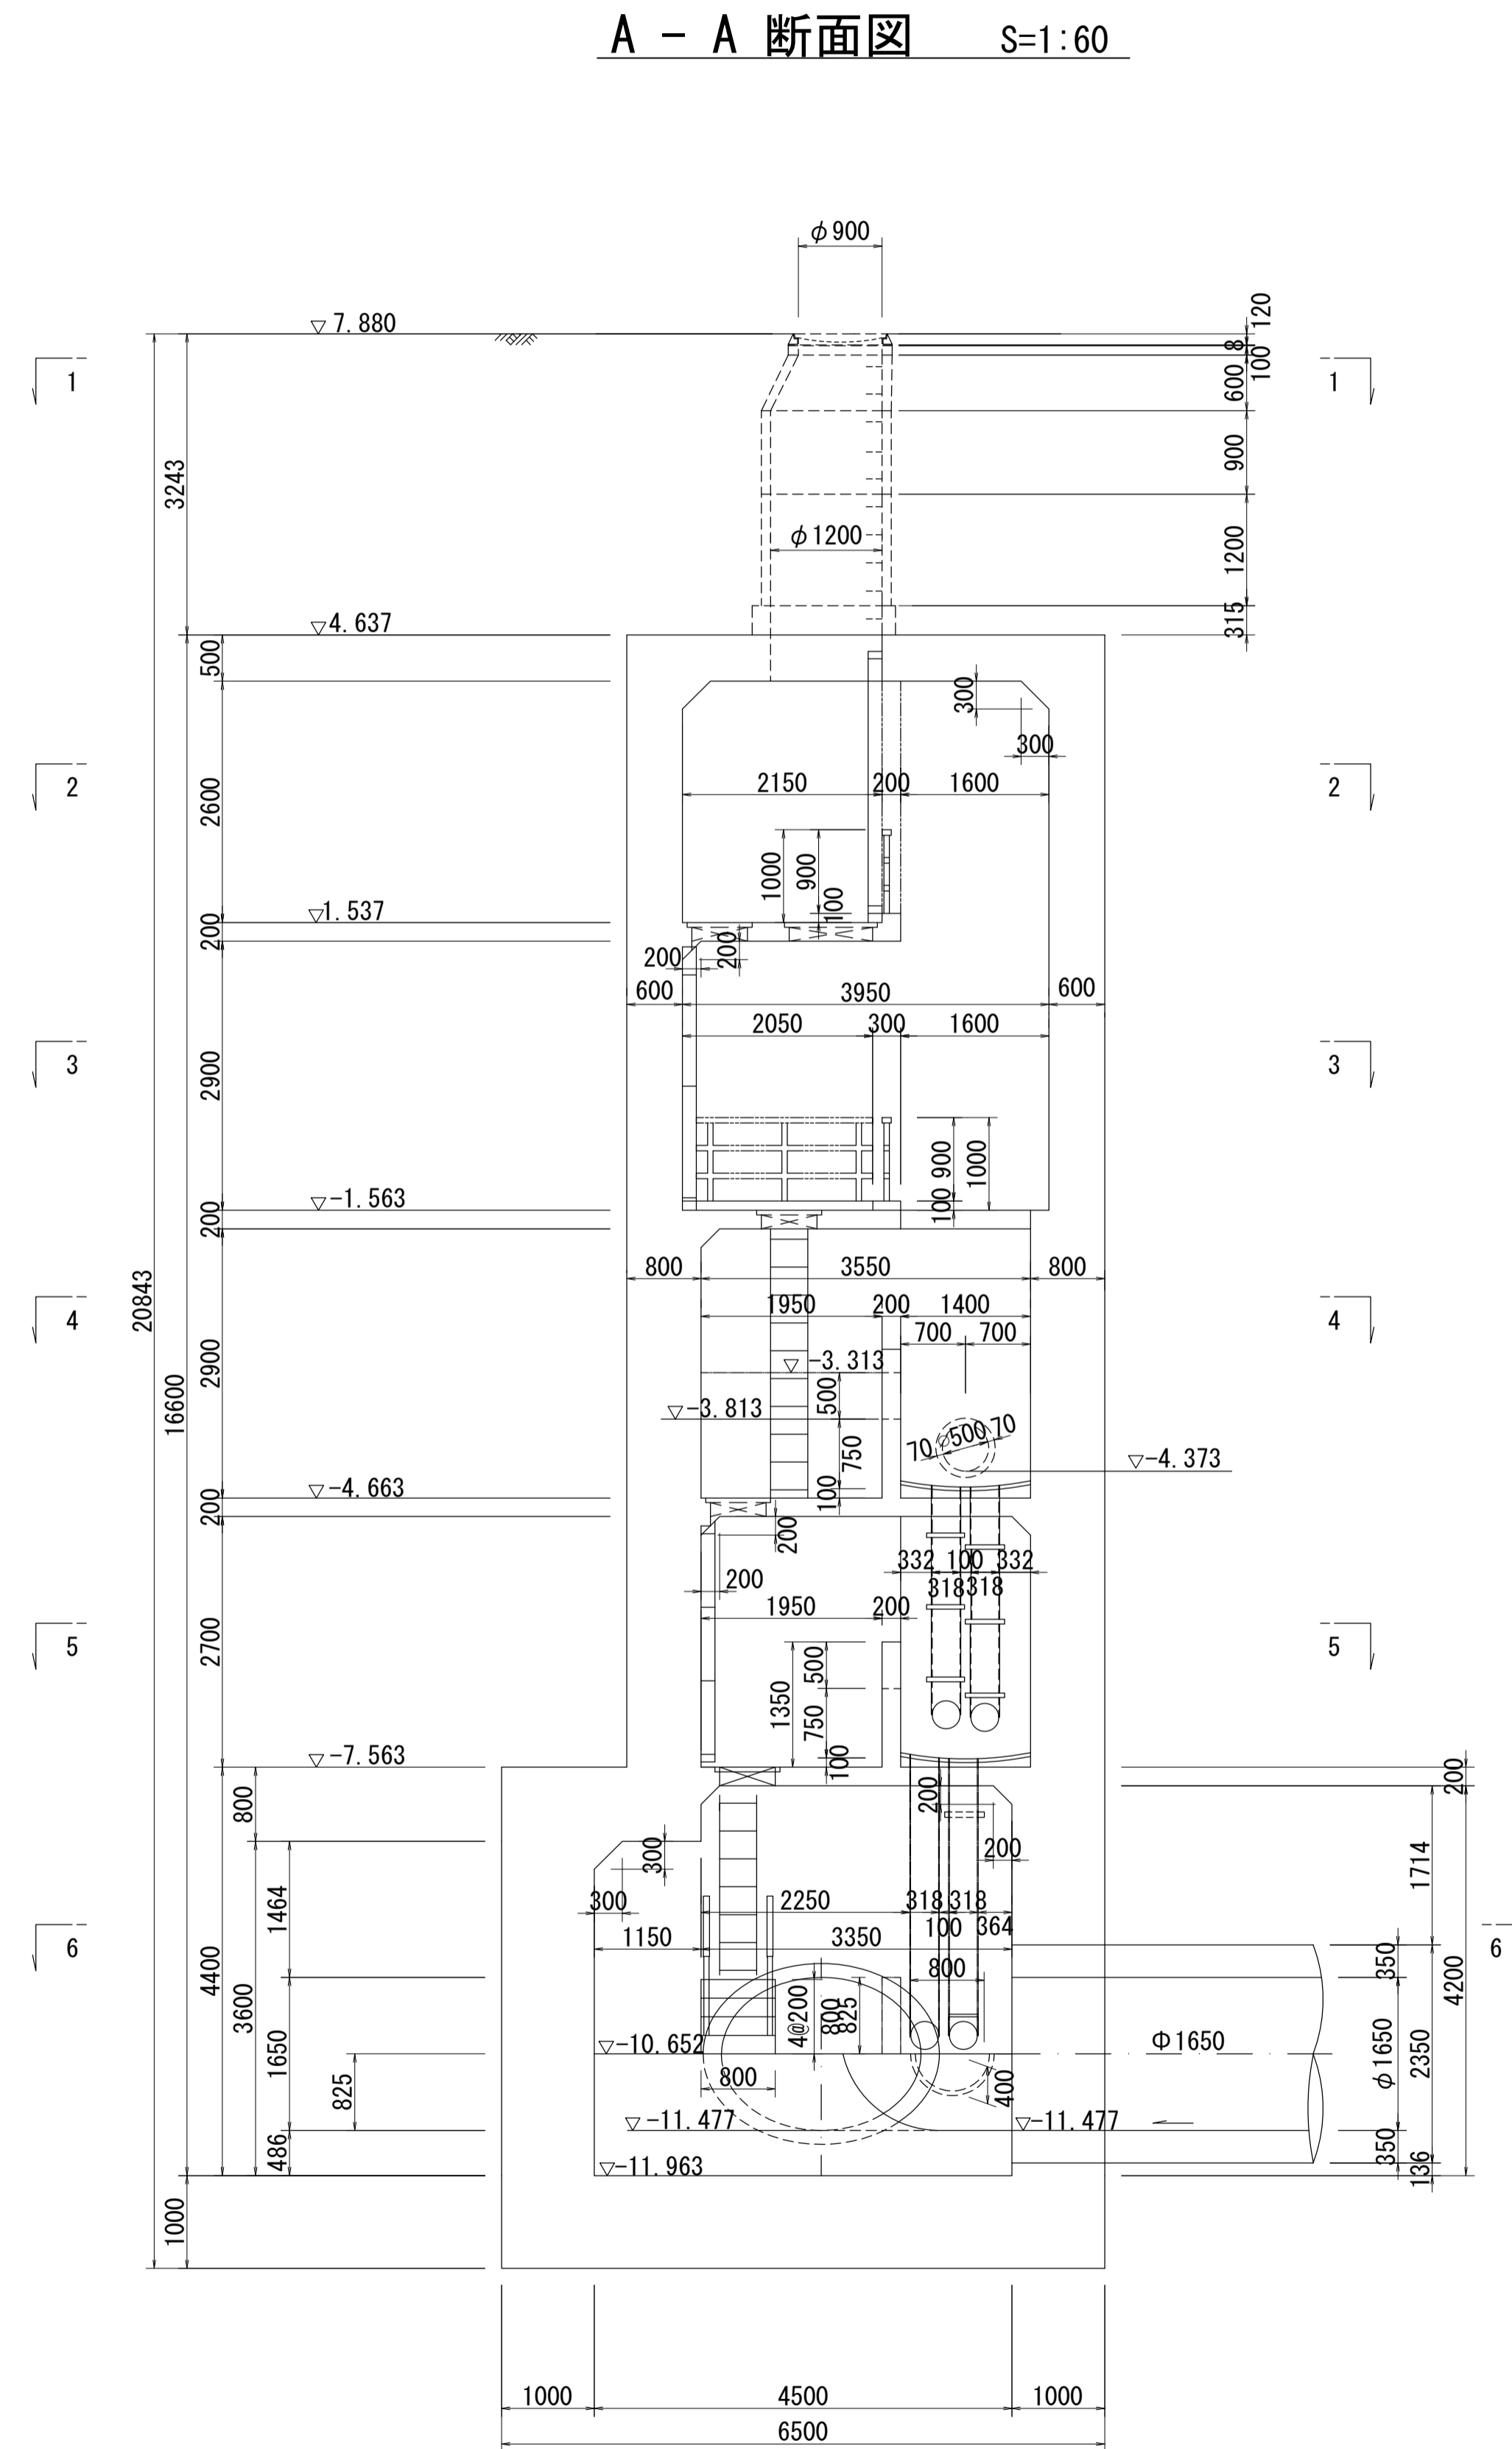


財産区分コード	大分類	中分類	小分類	整理番号
GA	管きょ施設	人 孔	第 44-1 43-2 工区	7

相模川流域下水道台帳

流入マンホール詳細図 (図面番号 15)

幹線名 大磯平塚幹線

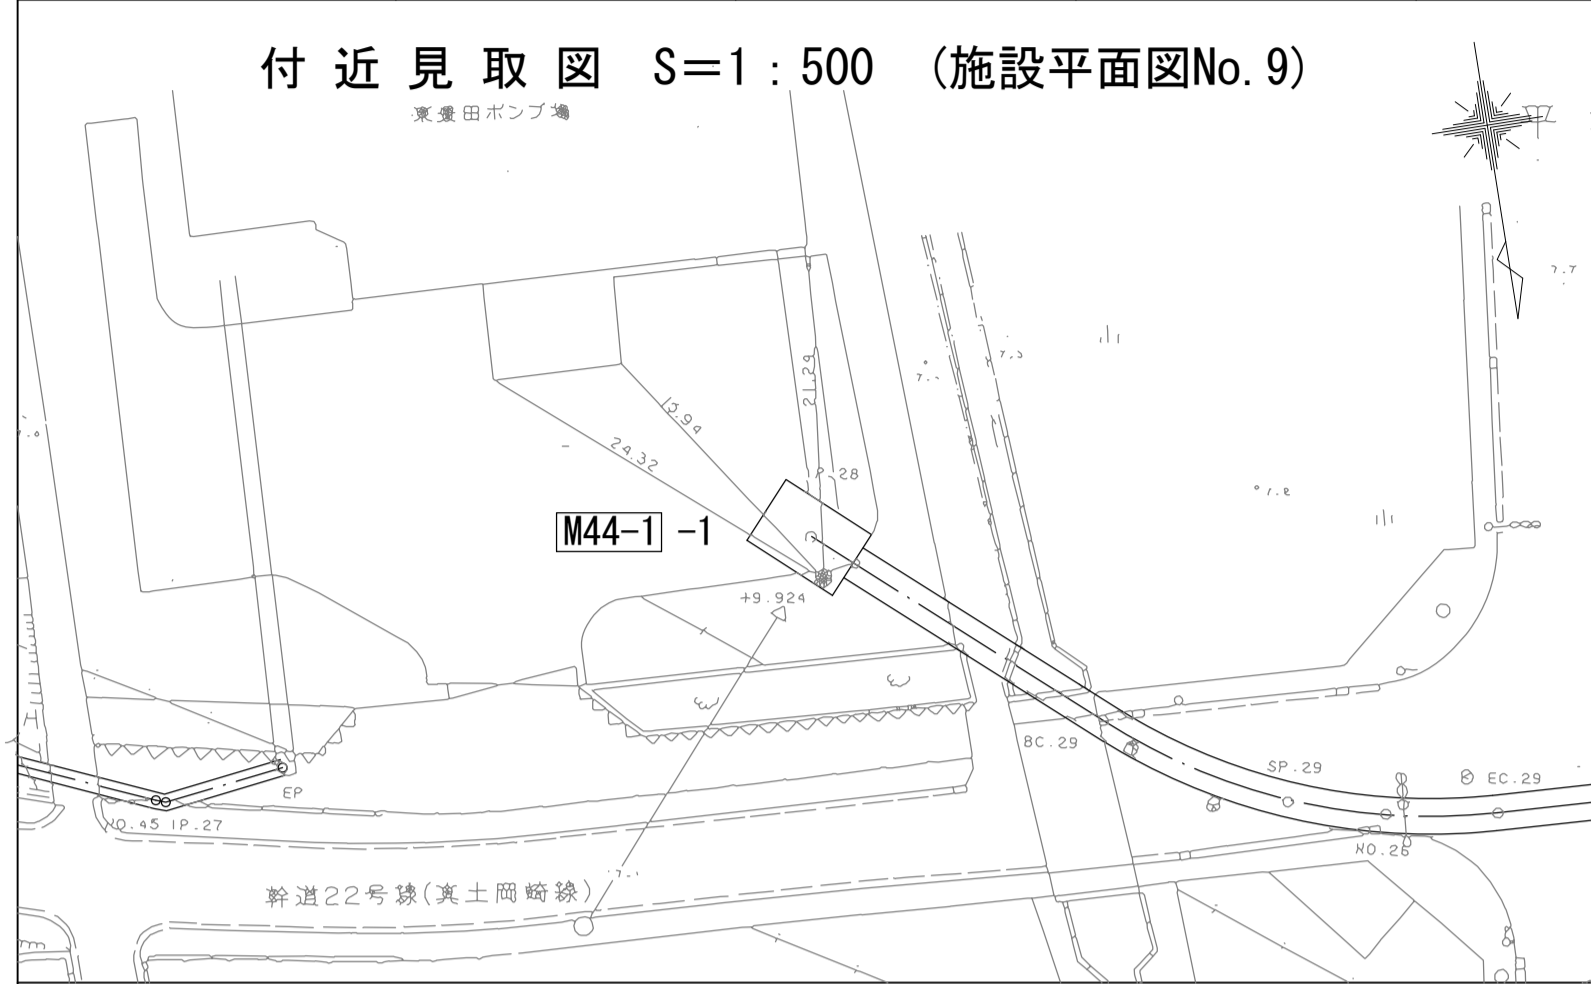

人孔番号

M 44-1-1
1/2

詳細図
作成年

平成
7年3月

調整年

平成
年月


ページ

財産区分コード	大分類	中分類	小分類	整理番号
GA	管きょ施設	人 孔	第 44-1 43-2 工区	7


相模川流域下水道台帳

中間マンホール詳細図 (図面番号 16)


幹線名 大磯平塚幹線

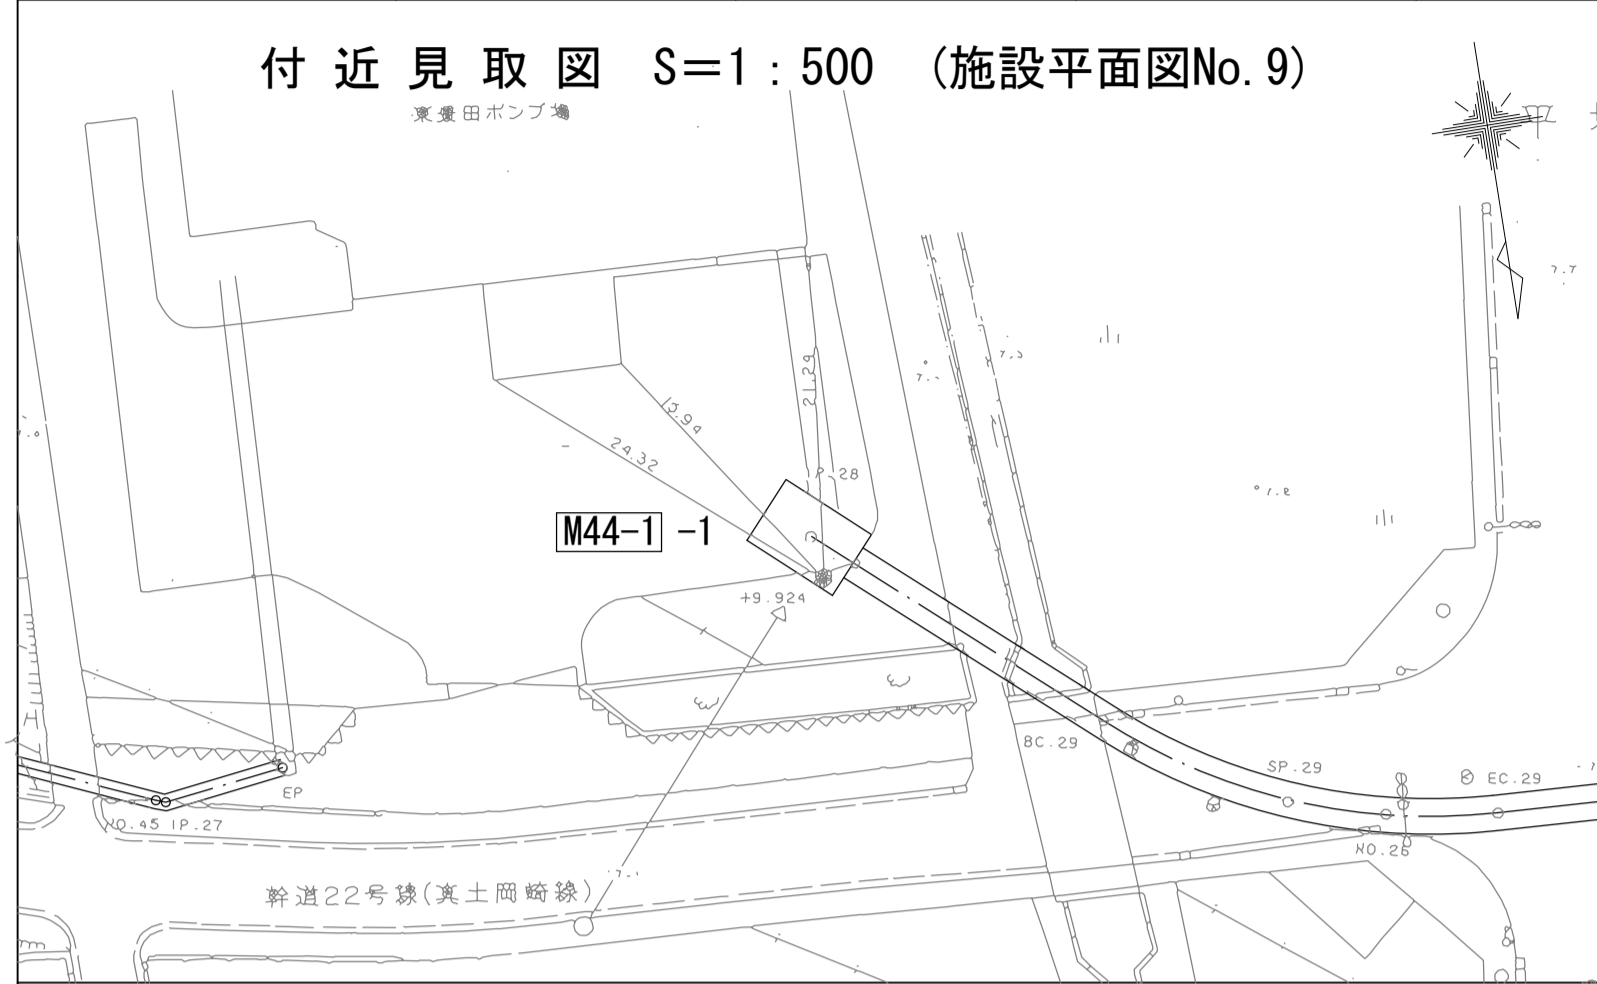


1 - 1 平面図 S=1:60

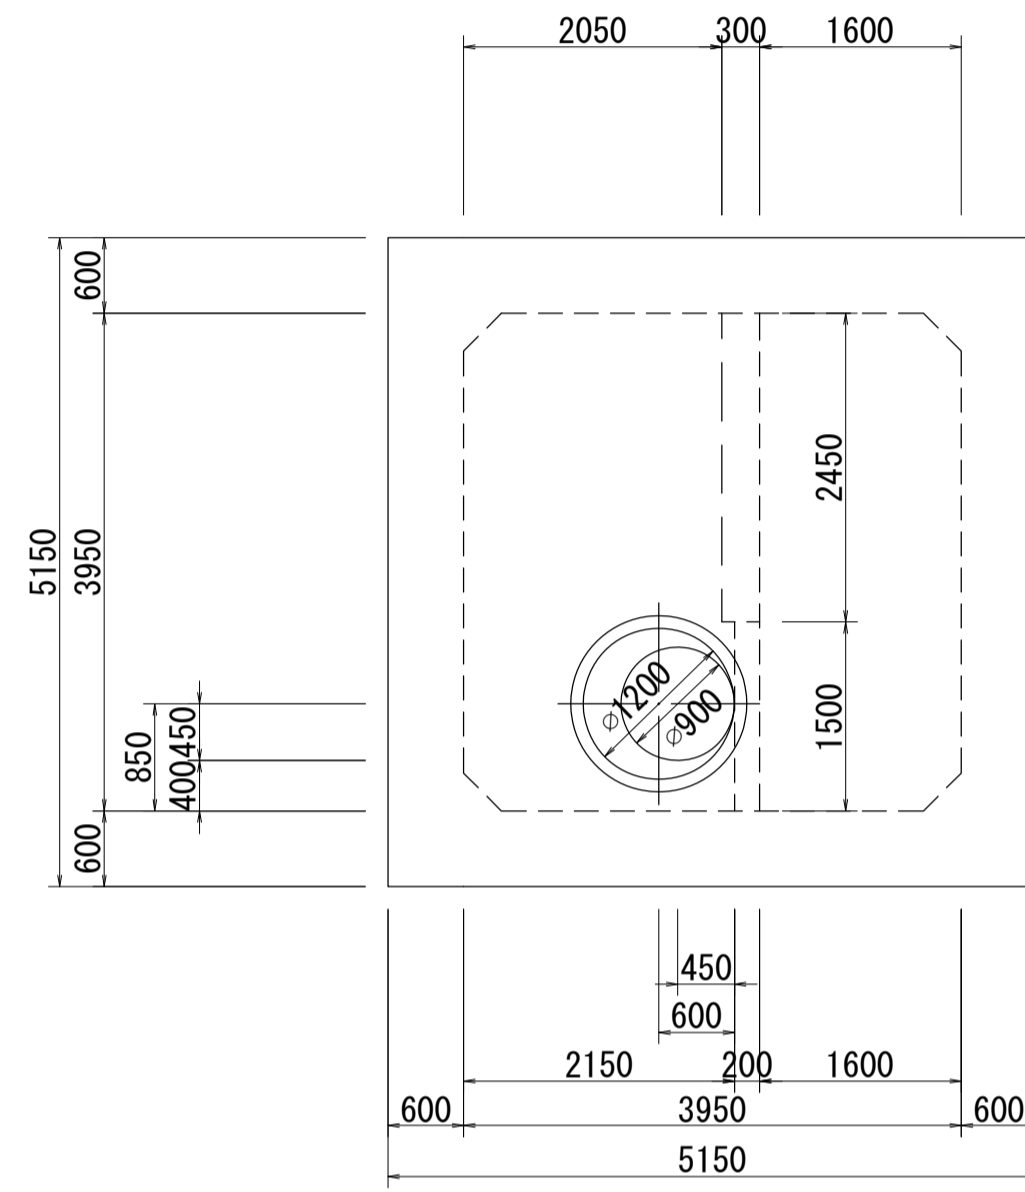


2 - 2 平面図 S=1:60

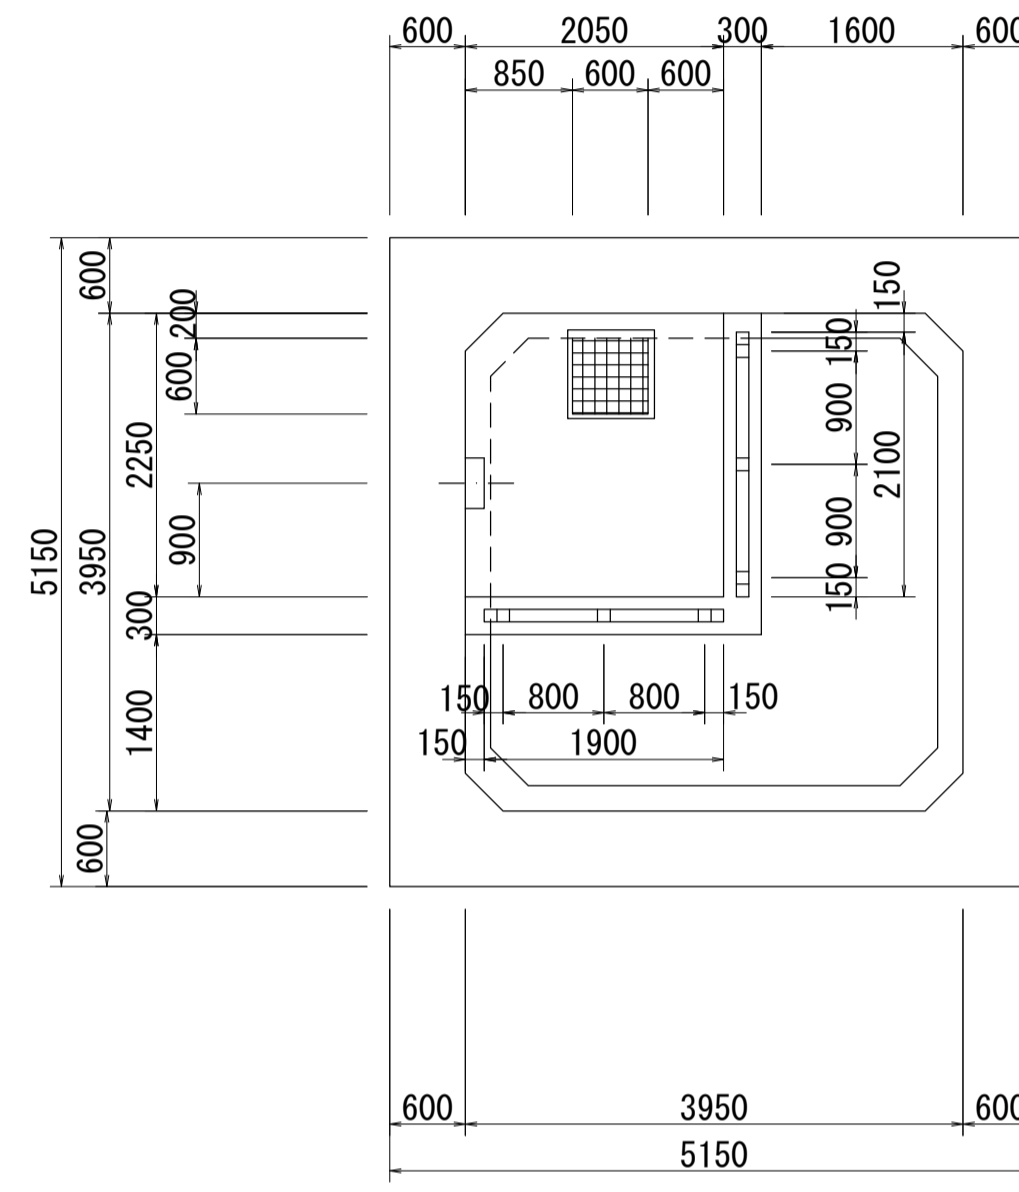


3 - 3 平面図 S=1:60

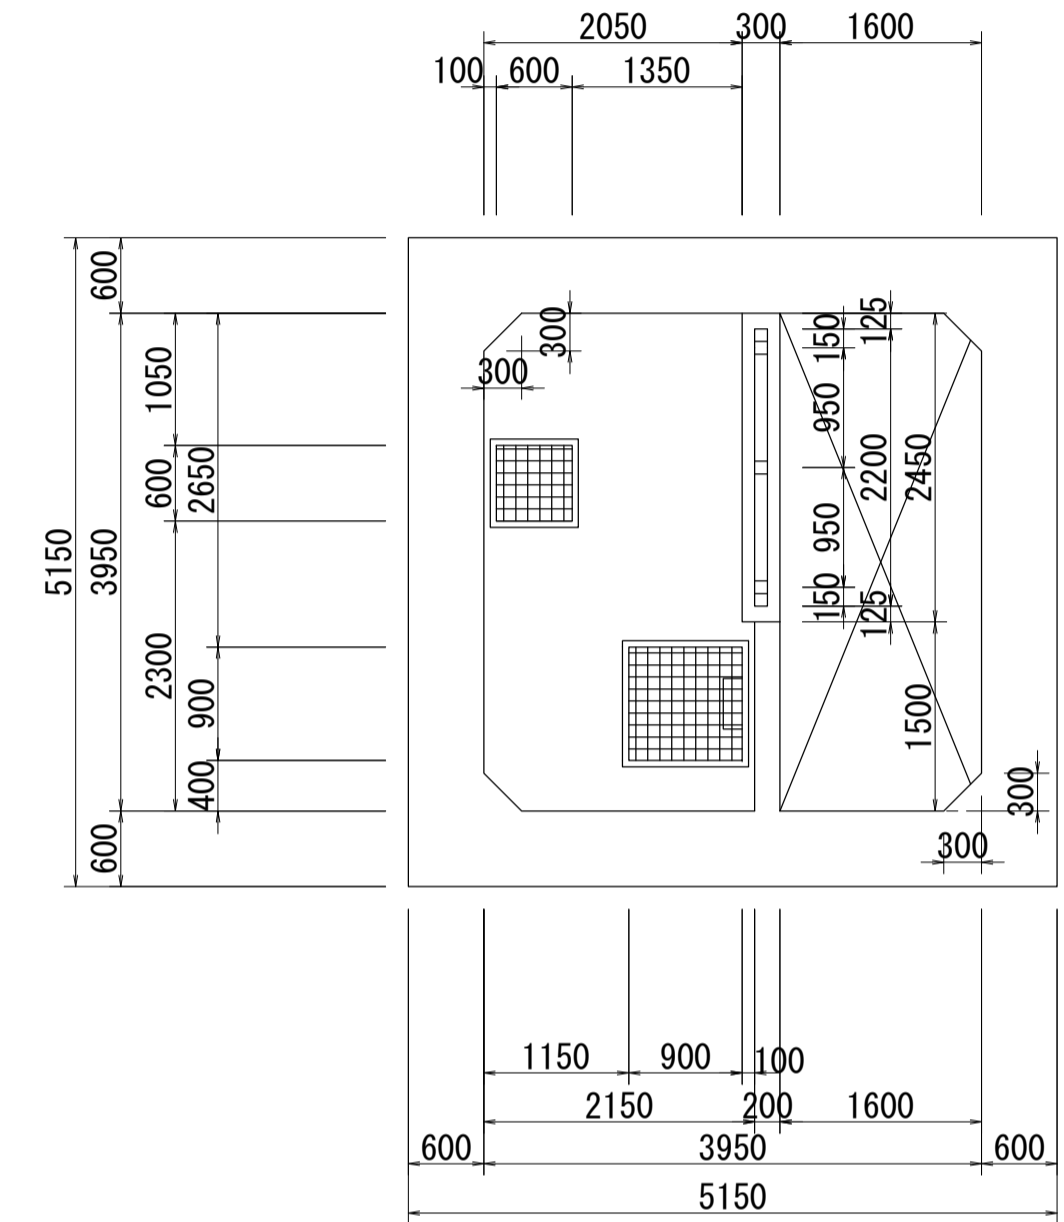


4 - 4 平面図 S=1:60

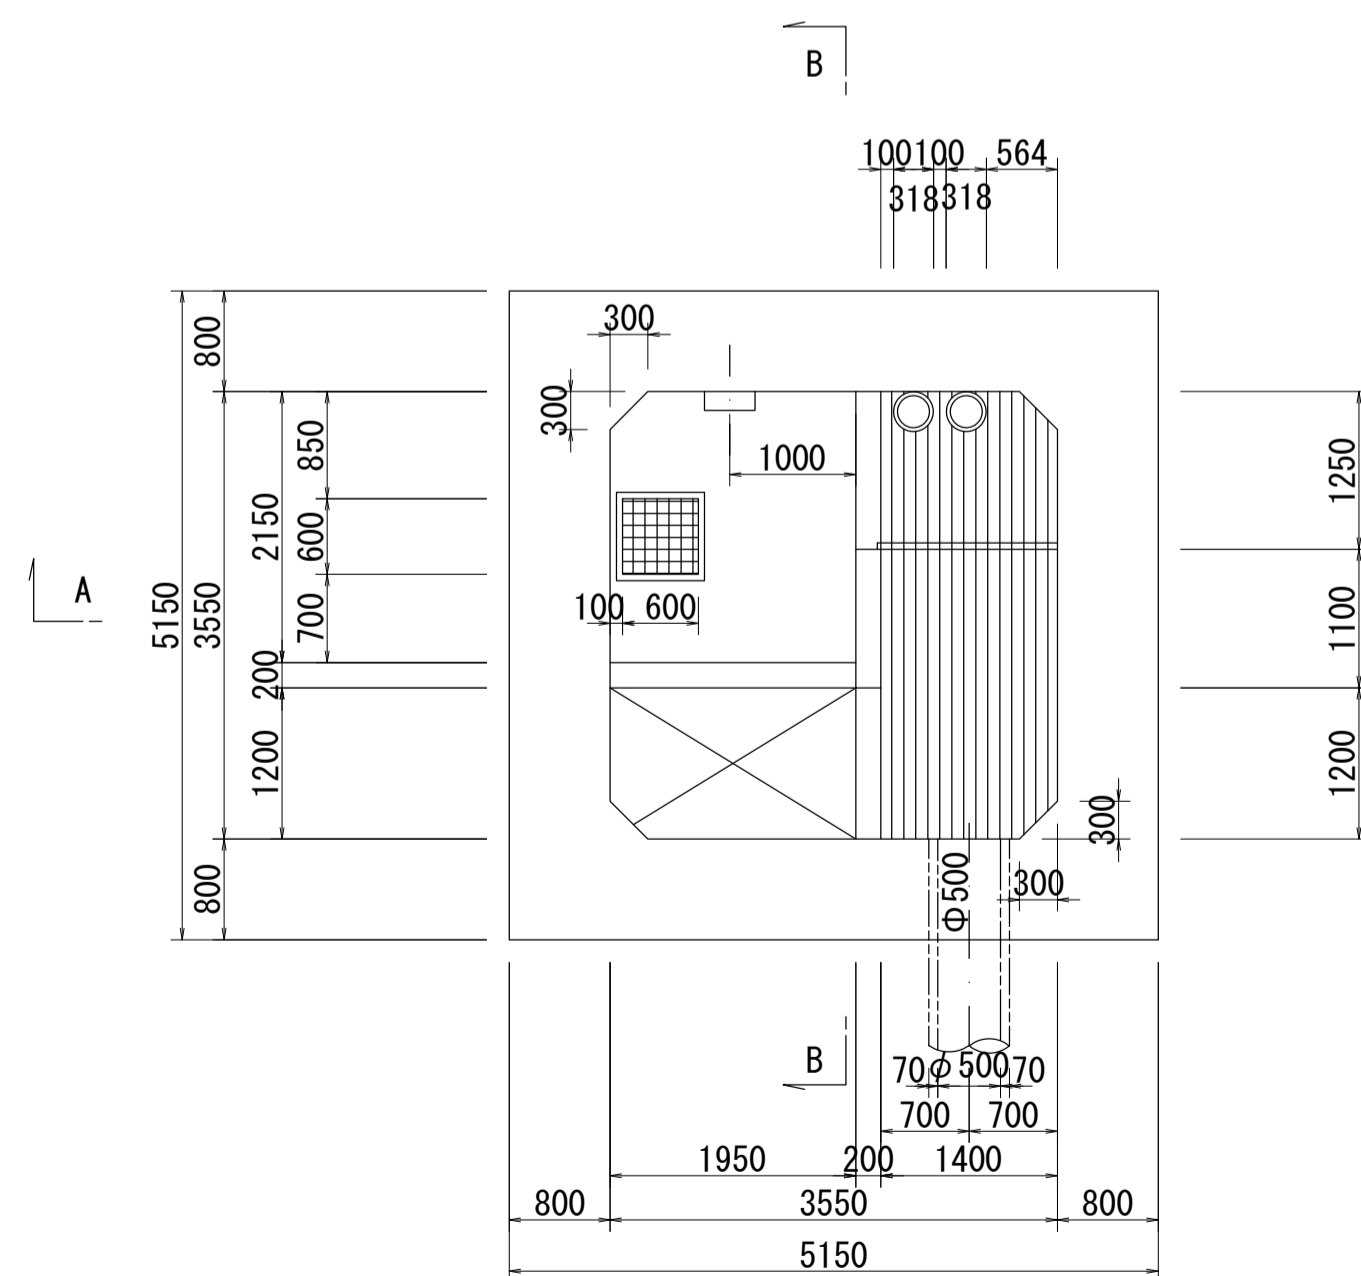

5 - 5 平面図 S=1:60

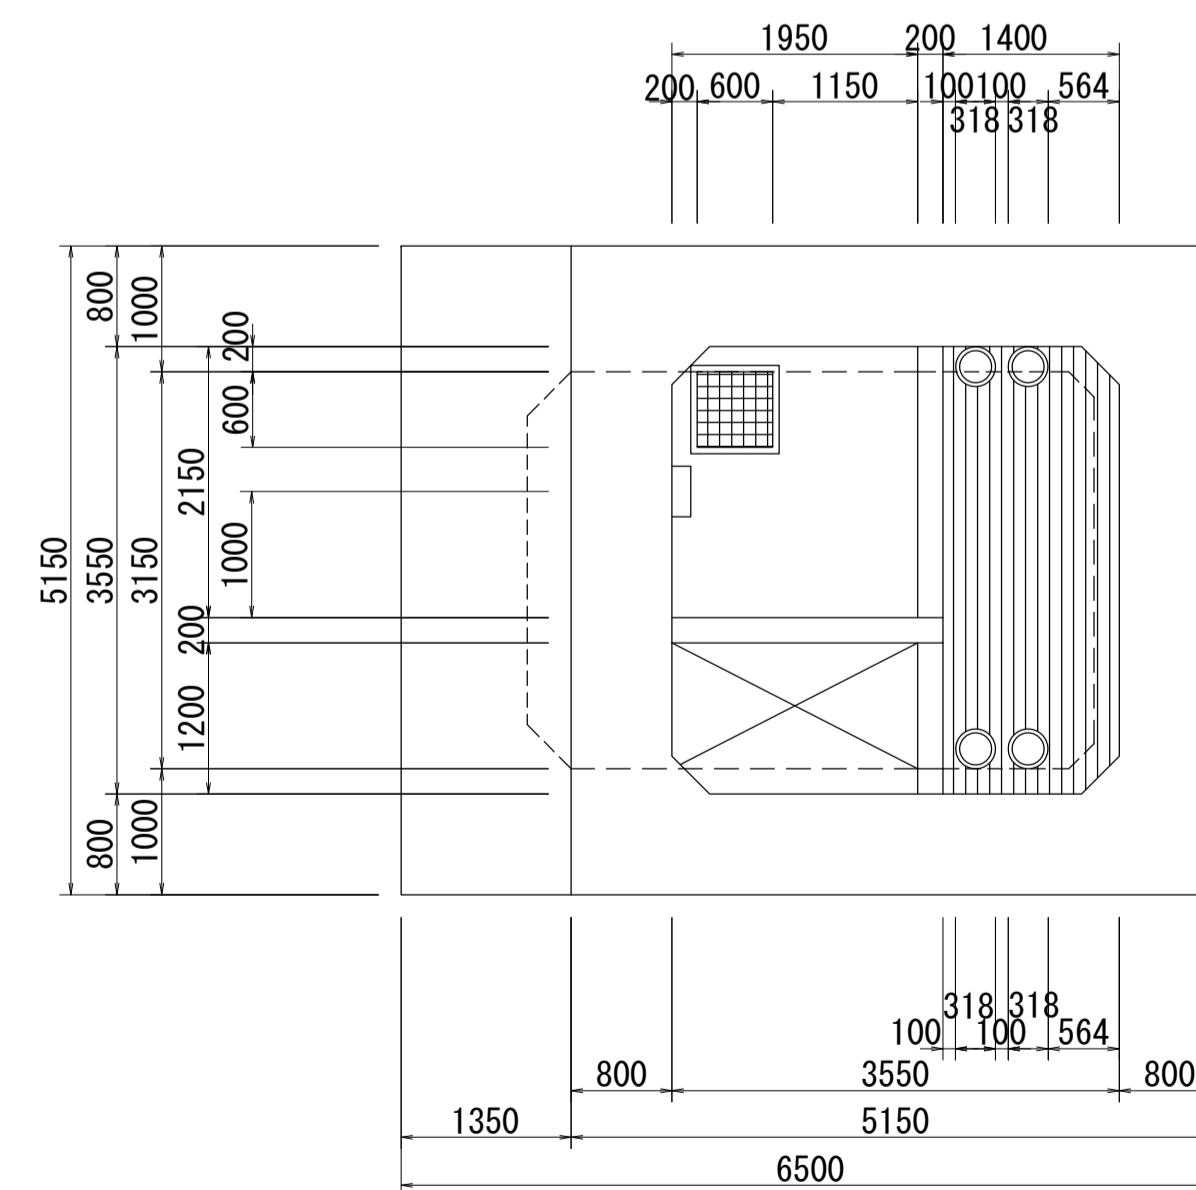

6 - 6 平面図 S=1:60

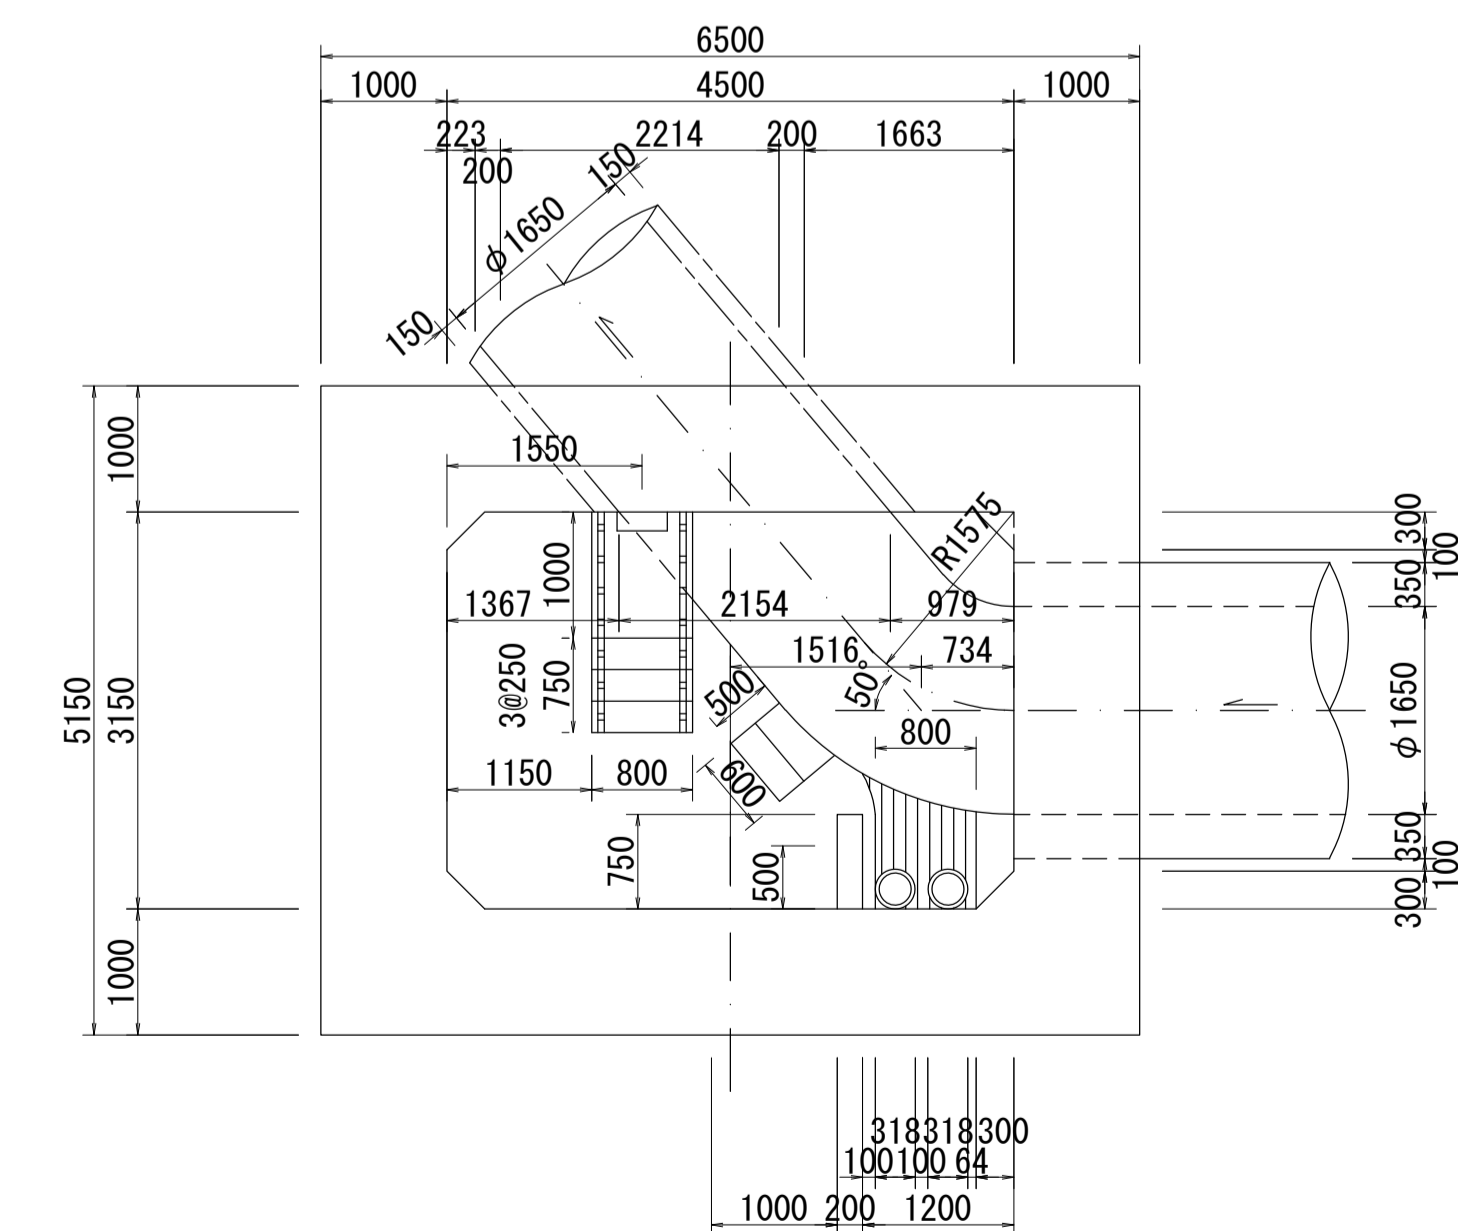

人孔番号

M 44-1-1
1/2/2

詳細図
作 成 年

平成
7 年
3 月

調 整
年

平成

年

月

ページ

37