




相模川流域下水道台帳

施設平面縦断図(図面番号 2)

財産区分コード	大分類	中分類	小分類	整理番号
GA	管渠施設	管渠	44-5-2 第44-4 ~44-5-1工区 44-3-2	2.3.4

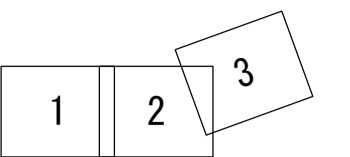



幹線名 大磯平塚幹線

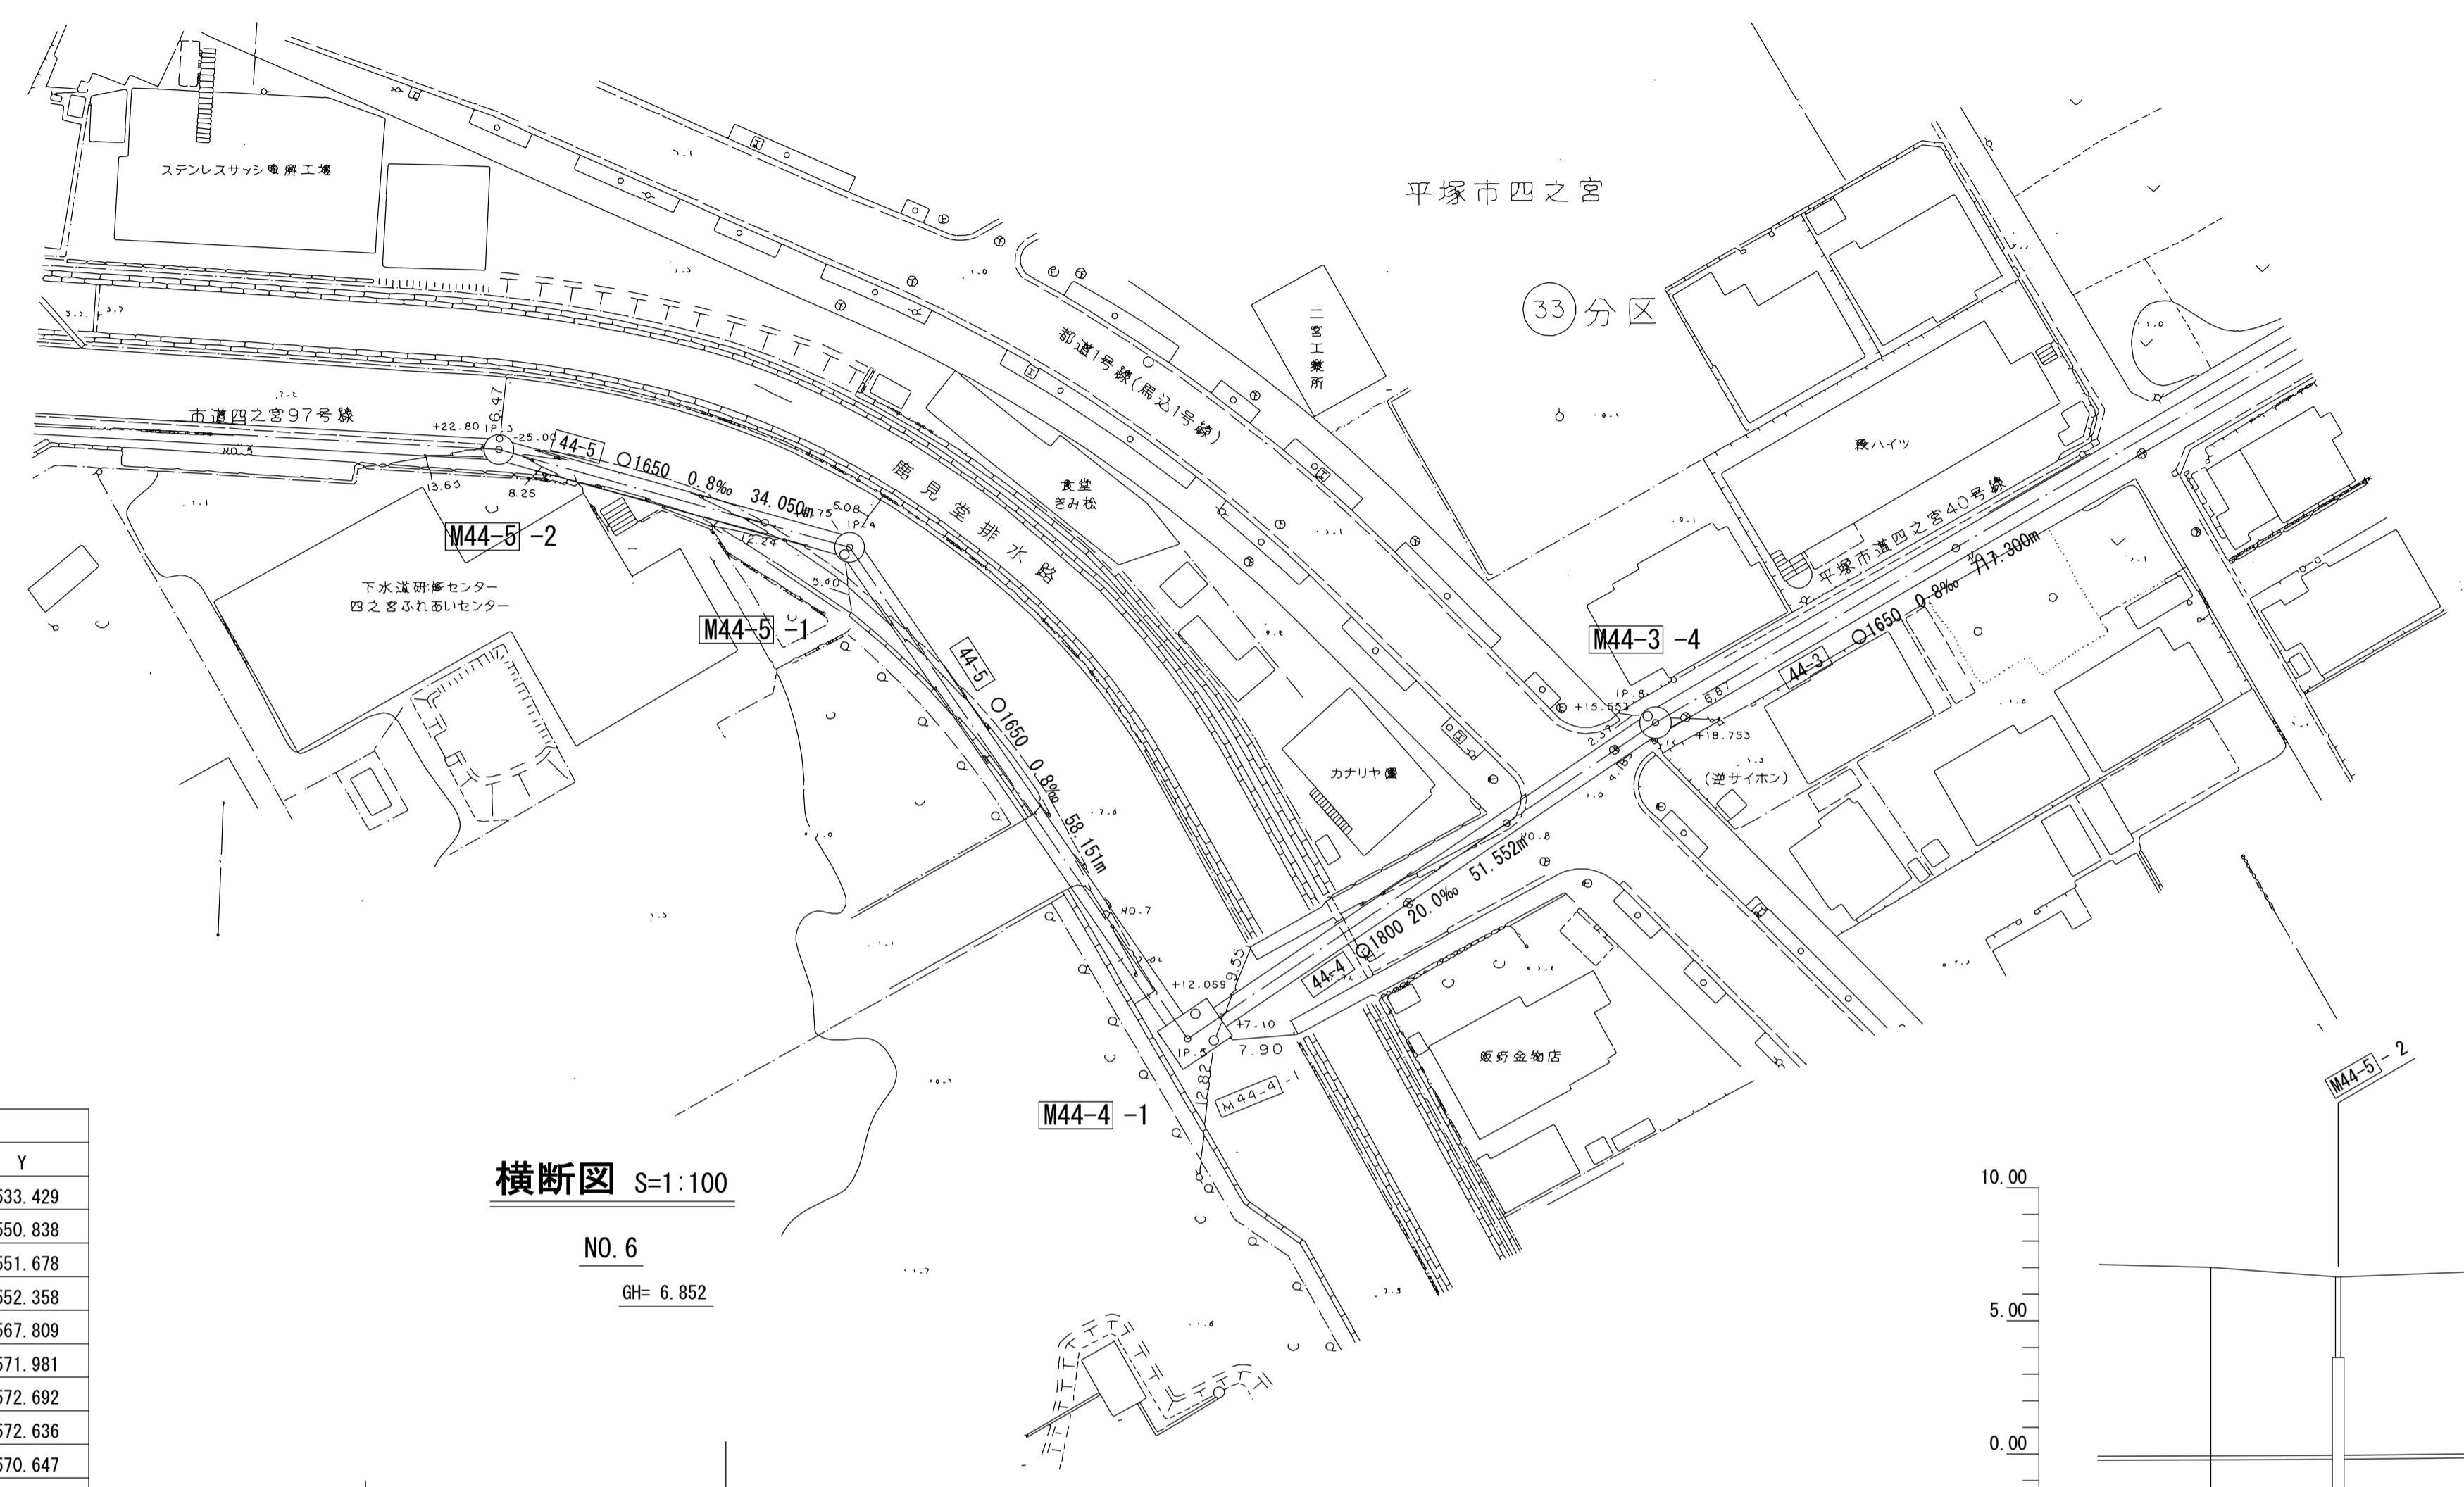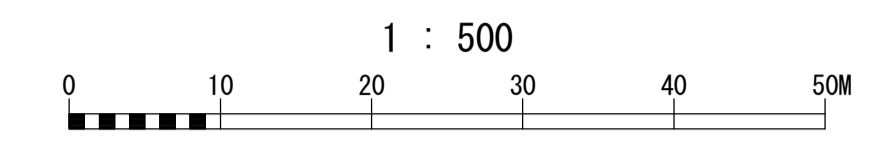


座標リスト

点名	X	Y
NO.5	-71329.918	-42533.429
+22.800	-71315.195	-42550.838
IP-3	-71314.485	-42551.678
+25.000	-71313.620	-42552.358
NO.6	-71293.967	-42567.809
+6.750	-71288.661	-42571.981
IP-4	-71287.757	-42572.692
+9.050	-71266.608	-42572.636
NO.7	-71245.706	-42570.647
+12.069	-71233.652	-42570.061
IP-5	-71231.904	-42569.976
+17.100	-71231.710	-42573.251
NO.8	-71229.766	-42606.093
+15.553	-71228.848	-42621.619
IP-6	-71228.753	-42623.217
+18.753	-71228.551	-42624.804
NO.9	-71224.608	-42655.801

横断面 S=1:100
NO.6
GH= 6.852

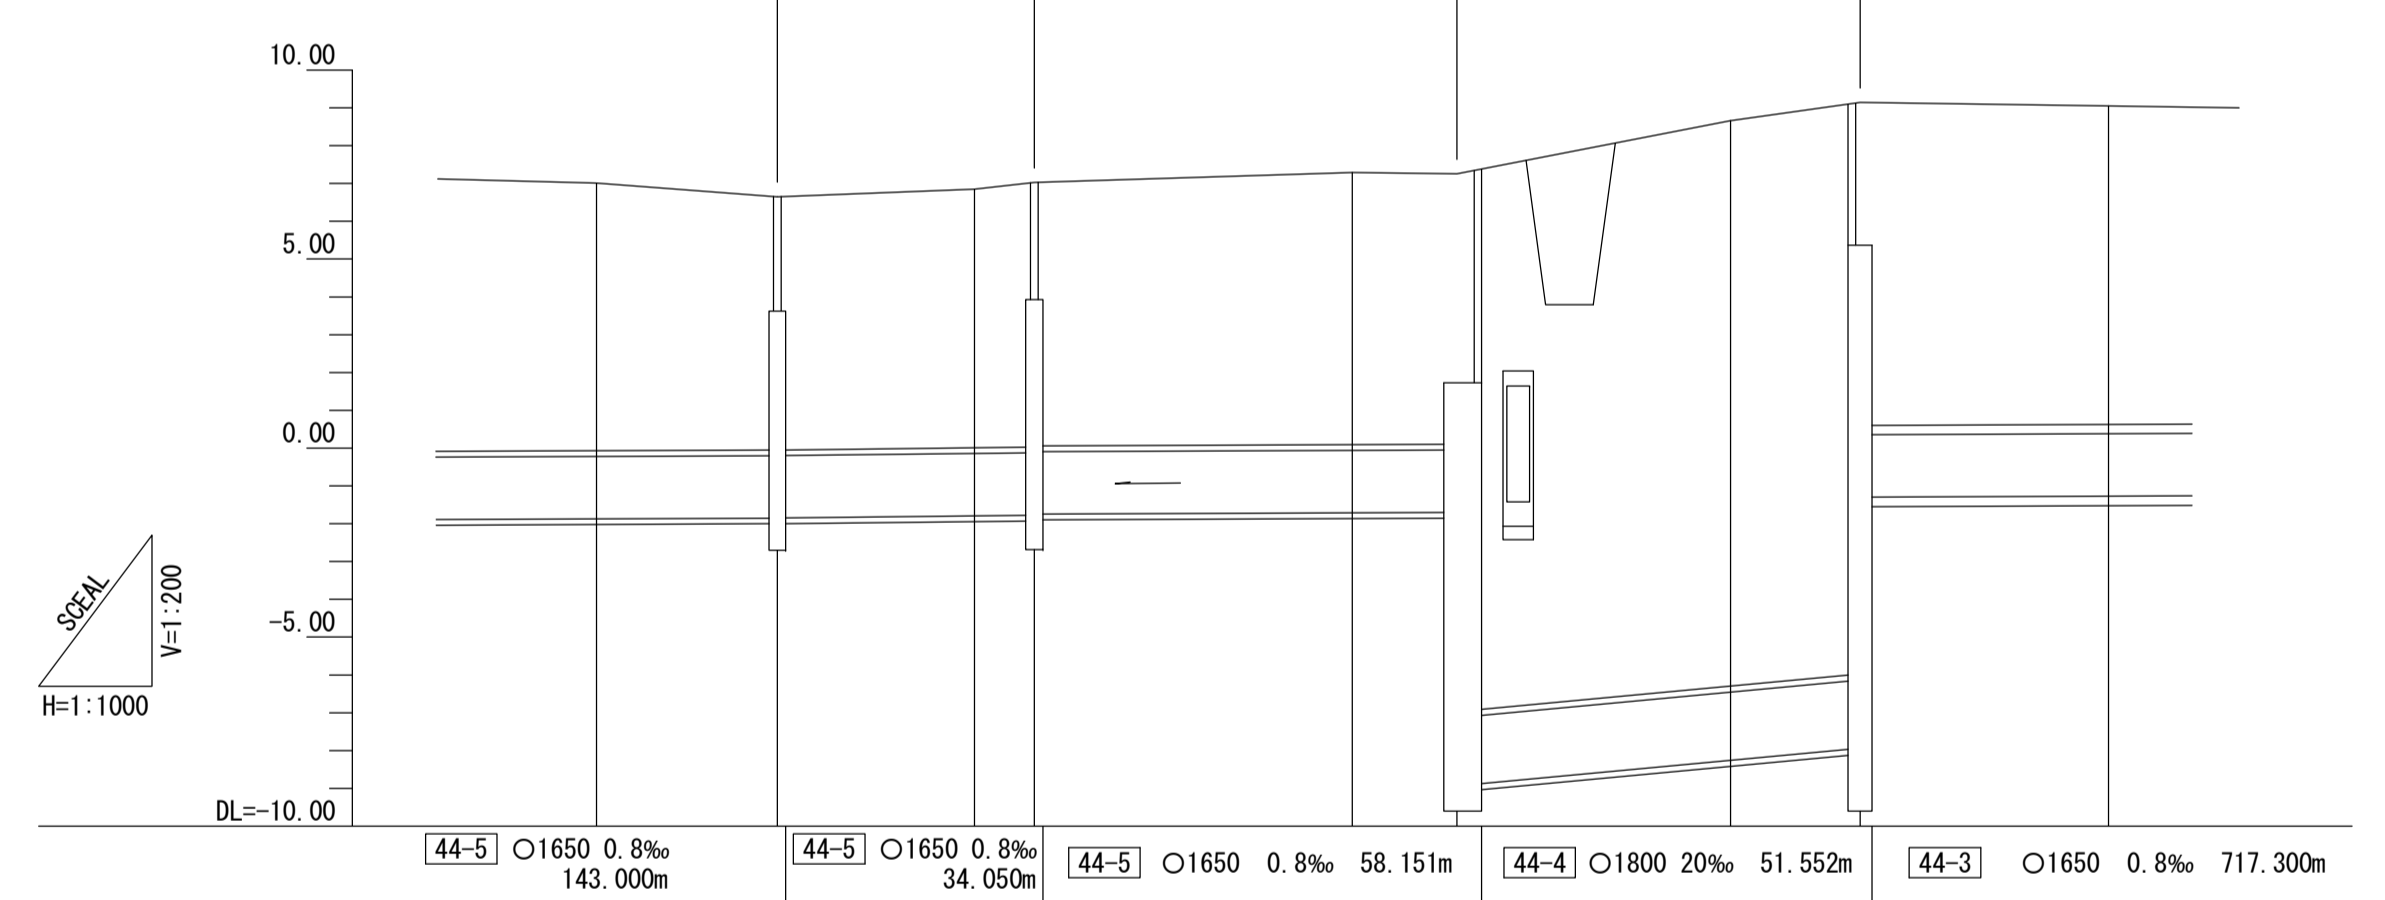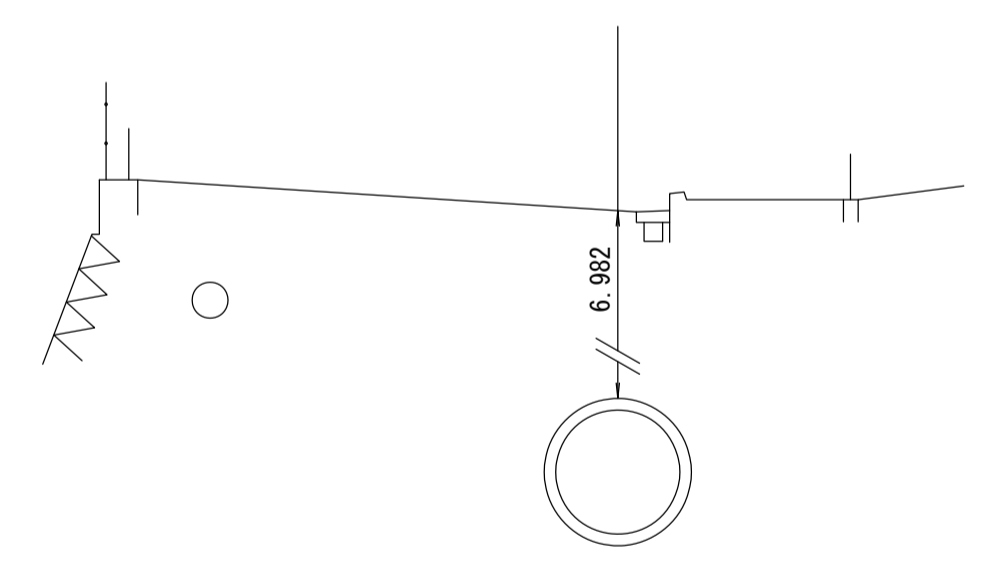

管渠構造図 S=1:50

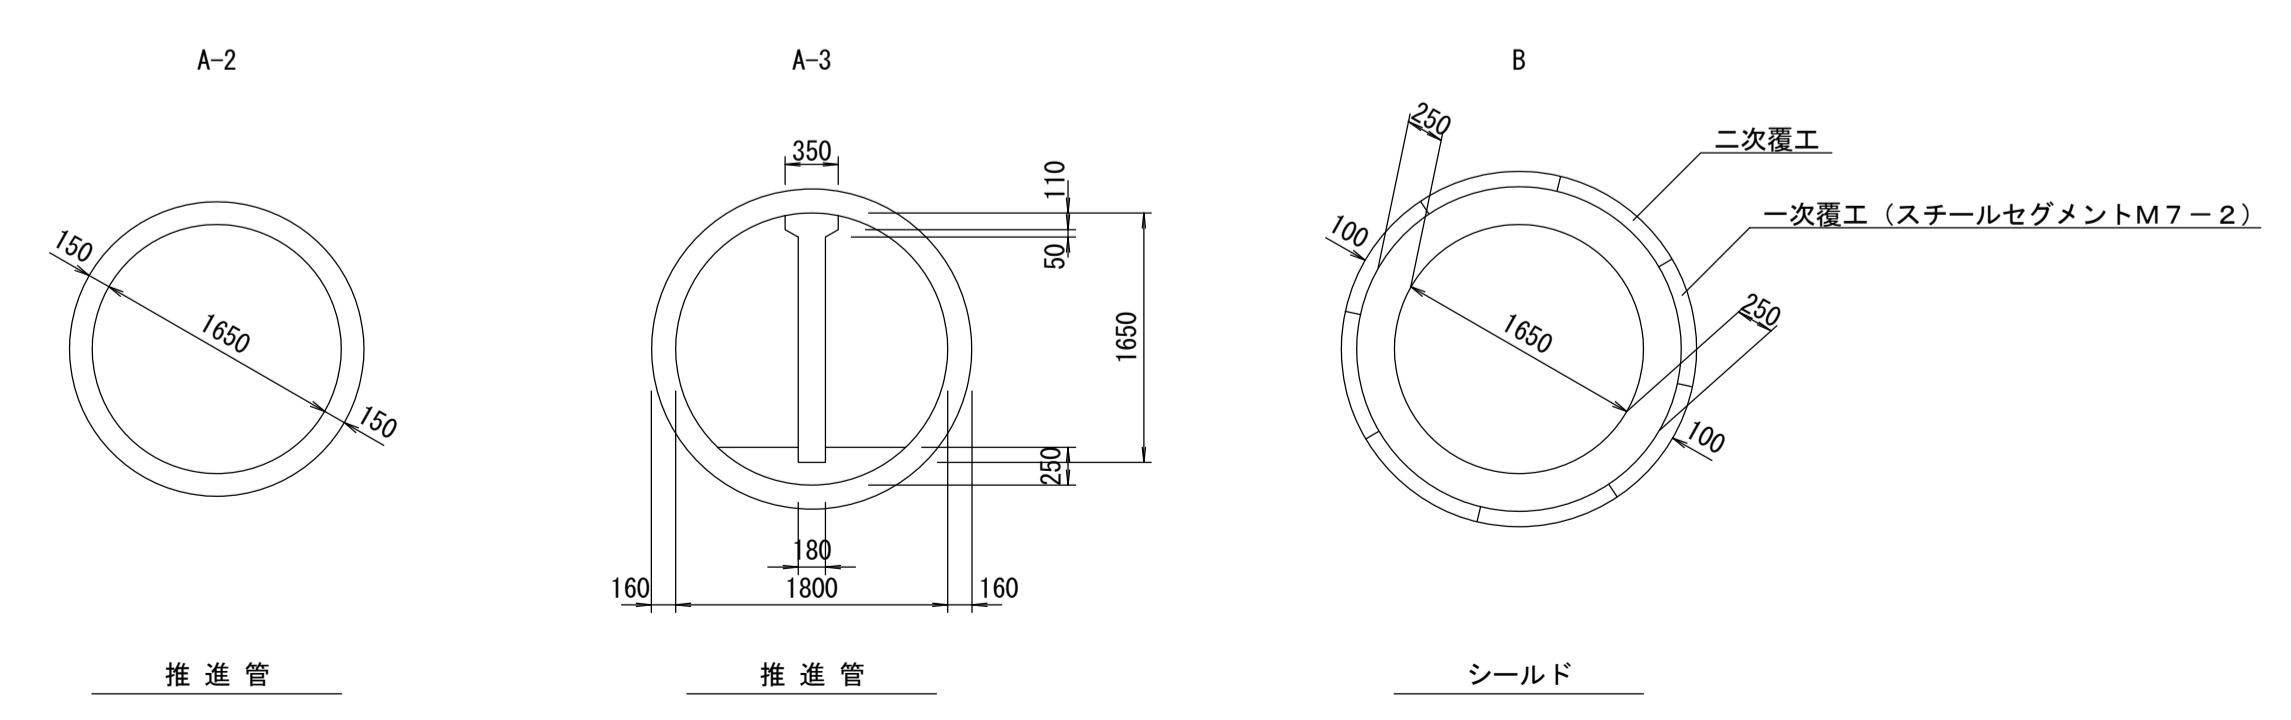

施工区	44-5-2工区 L=258.600		44-4工区 ~ 44-5-1工区 L=142.753				44-3-2工区 L=720.500						
	平塚市道四之宮97号線		水路		平塚市道四之宮40号線								
管渠築造	A-2		A-3		B								
土被り	7.233	6.862	6.802	6.862	7.154	7.154	7.350	7.306	14.306	15.284	8.694	8.572	
地盤高	7.012	6.650	6.650	6.852	7.029	7.029	7.289	7.256	7.256	8.663	9.144	9.048	
管底高	-2.021	-2.002	-2.002	-1.930	-1.925	-1.925	-1.861	-1.850	-1.850	-8.306	-8.100	-1.524	
追加距離	250.000	272.800	273.900	300.000	306.750	307.900	350.000	362.069	363.819	400.000	415.553	450.000	
区間距離	0.000	22.800	1.100	26.100	6.750	1.150	42.100	12.069	1.750	36.181	15.553	32.847	
測点	No.5	+22.800	+25.000	No.6	+6.750	+9.050	No.7	+12.069	+17.100	No.8	+15.553	+18.753	No.9



地形図作成年月
平成7年3月
調整年月
平成 年 月
ページ
7

相模川流域下水道台帳

施設平面縦断面図(図面番号 3)



幹線名 大磯平塚幹線

財産区分コード	大分類	中分類	小分類	整理番号
GA	管渠施設	管渠	第 44-3-2 工区	4

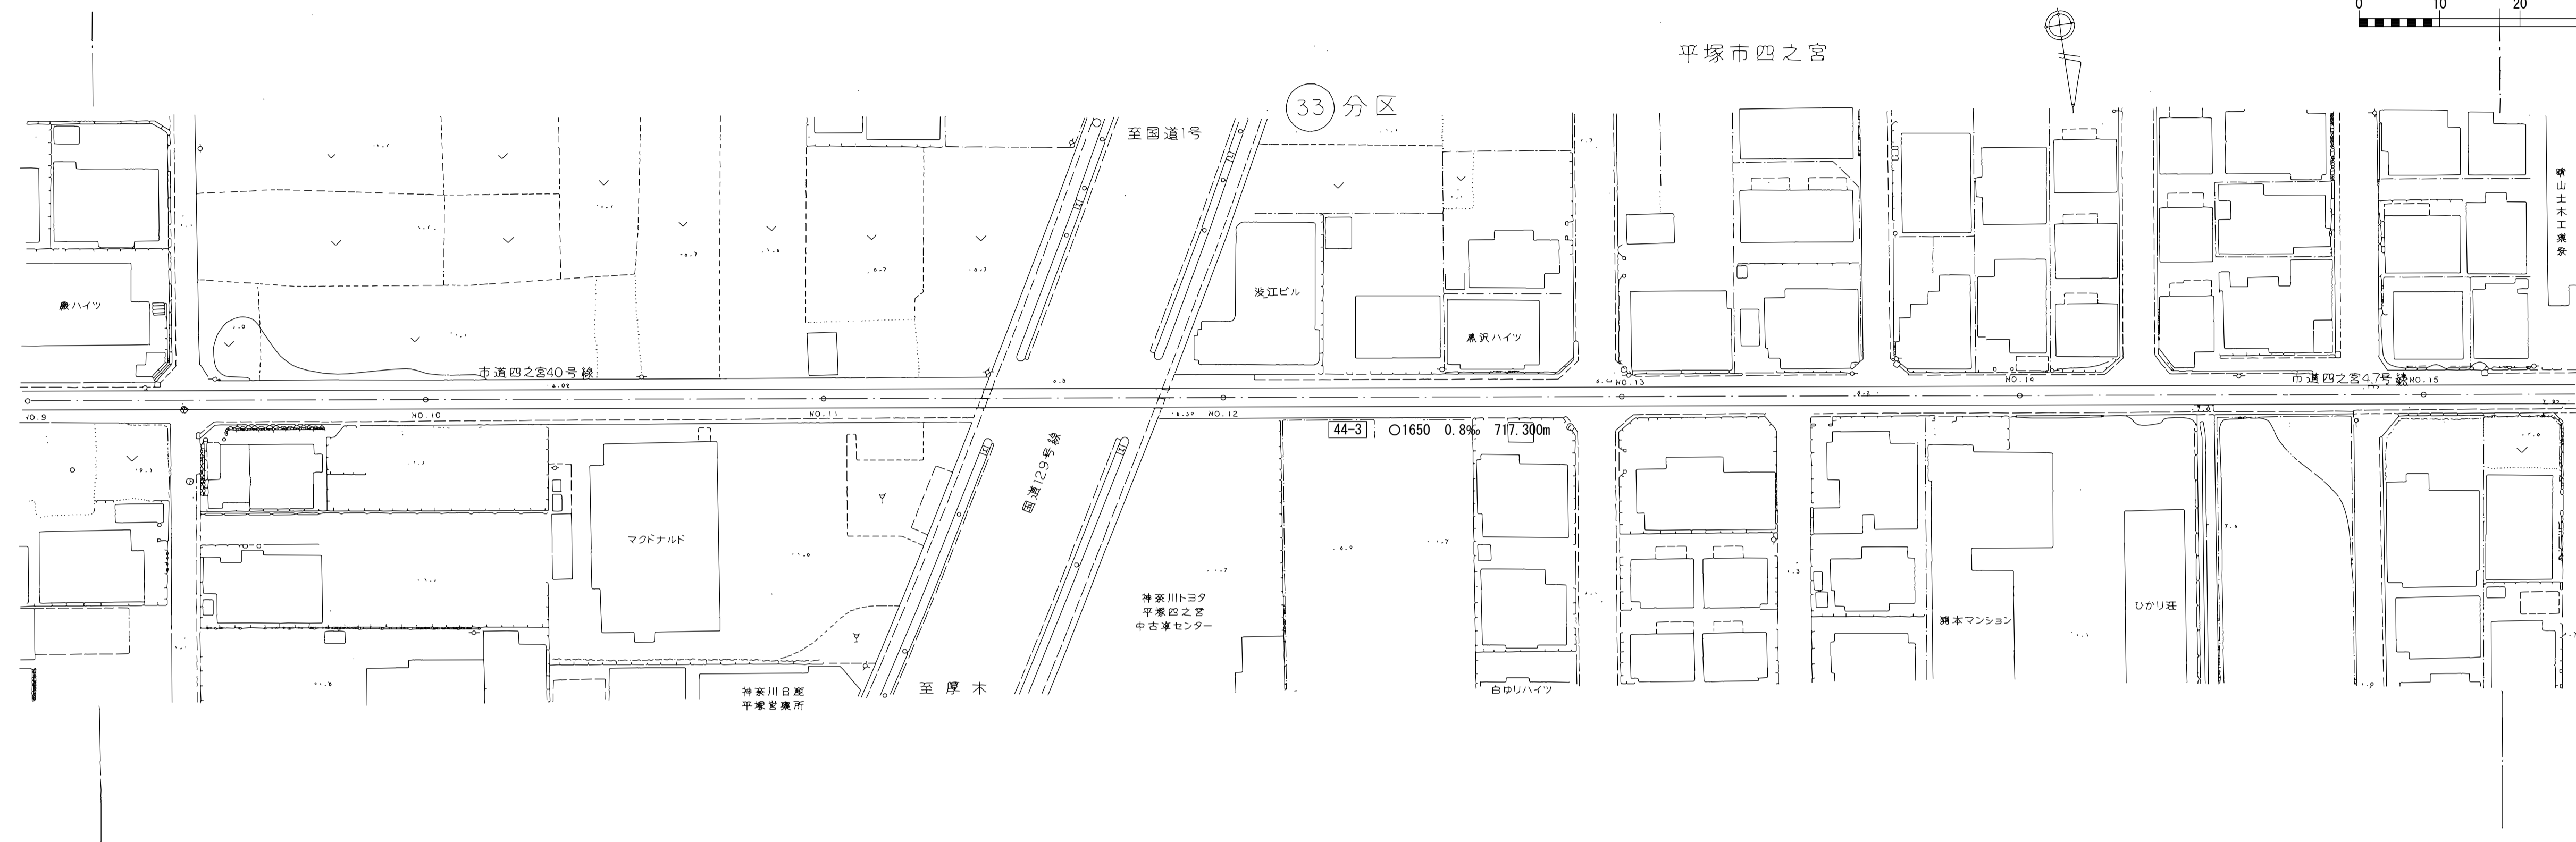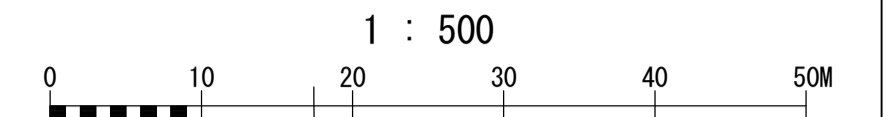


横断面図 S=1:100

NO. 12
GH= 8.550

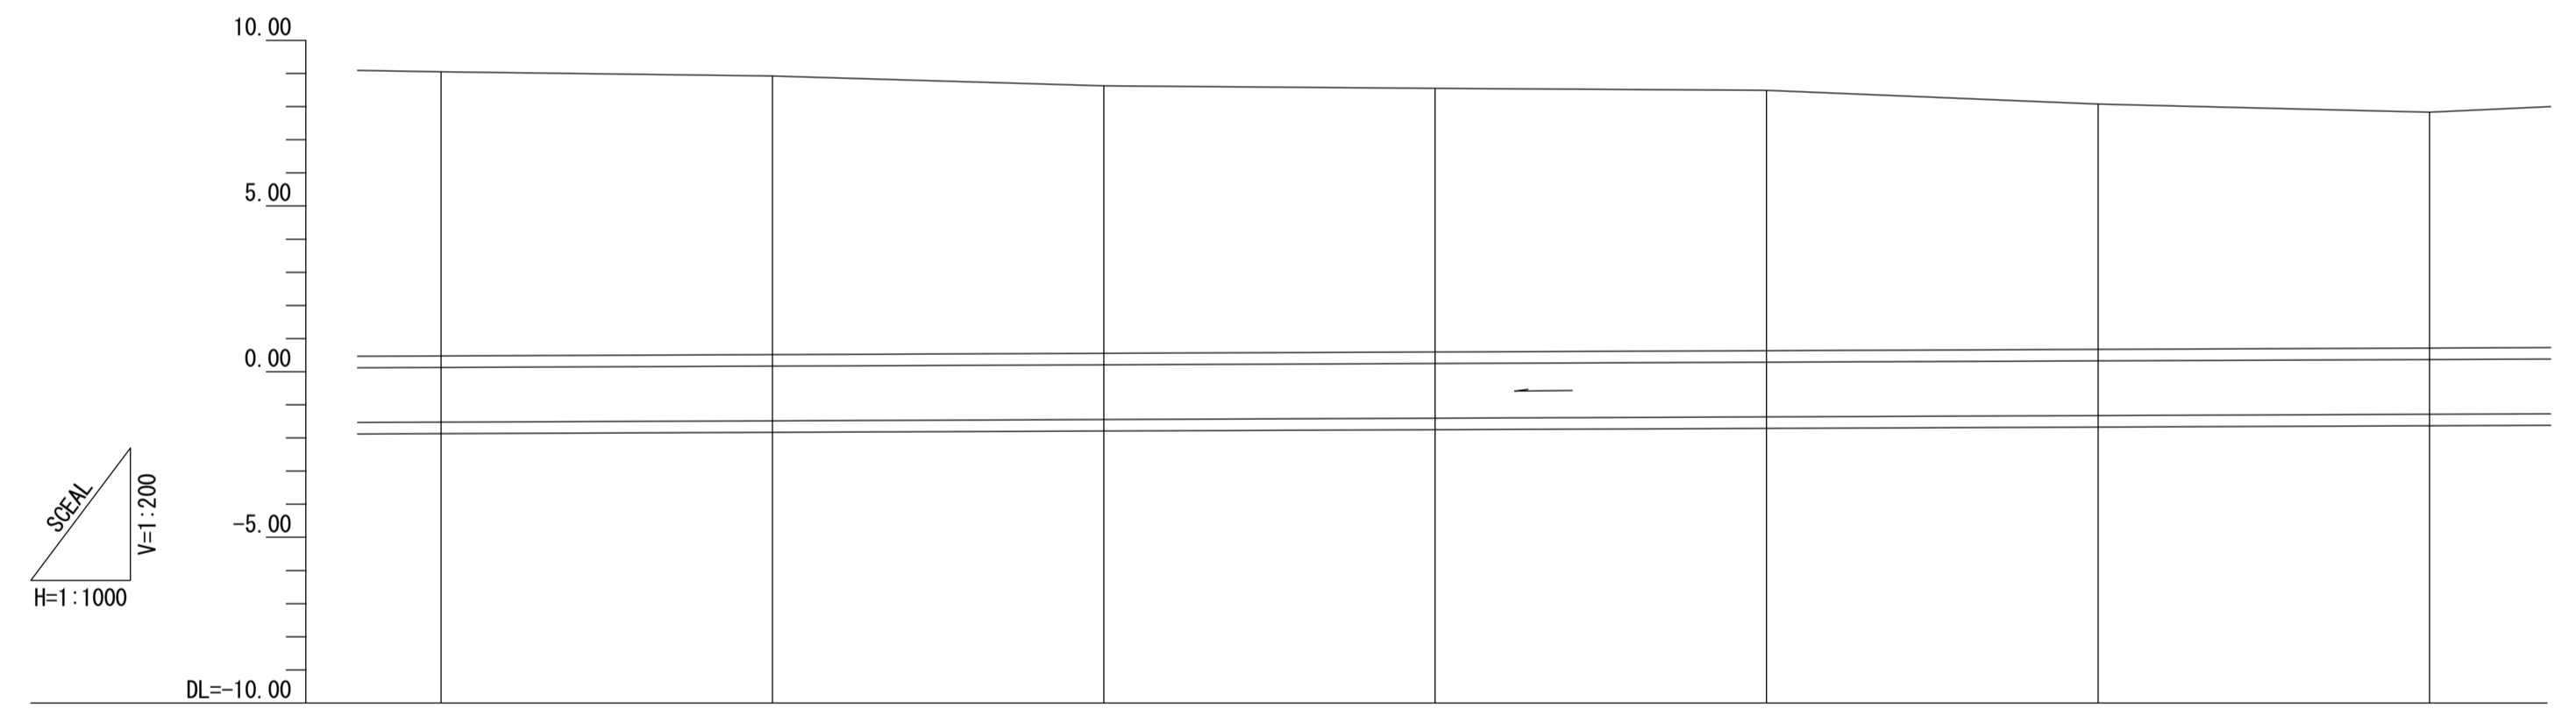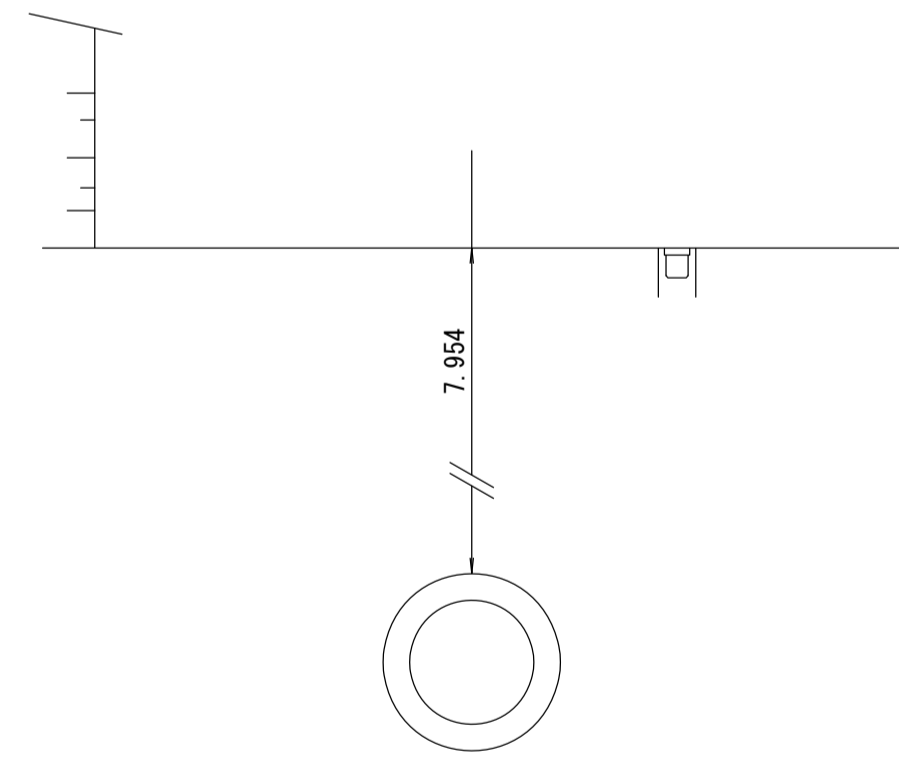

点名	X	Y
NO. 9	-71224.608	-42655.801
NO. 10	-71218.298	-42705.401
NO. 11	-71211.989	-42755.001
NO. 12	-71205.679	-42804.602
NO. 13	-71199.369	-42854.202
NO. 14	-71193.059	-42903.802
NO. 15	-71186.750	-42953.403

管渠構造図 S=1:50

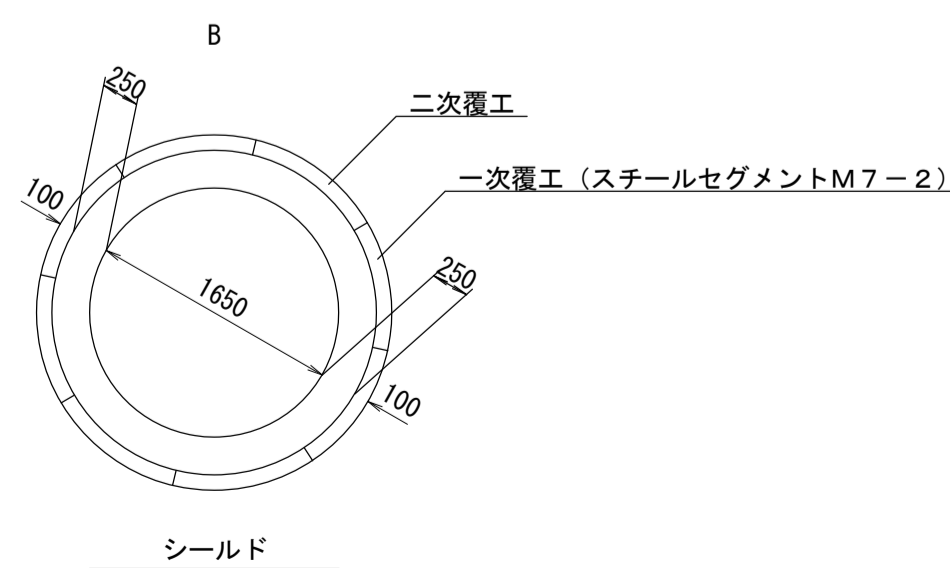

施工工区	44-3-2工区 L=720,500					
占用区間	平塚市道四之宮40号線		国道129号	平塚市道四之宮47号線		
管渠築造	B					
土被り	8.572	8.405	8.069	7.954	7.854	7.402
地盤高	9.048	8.921	8.625	8.550	8.490	8.081
管底高	-1.524	-1.484	-1.444	-1.404	-1.364	-1.321
追加距離	0.000	500.000	550.000	600.000	650.000	700.000
区間距離	0.000	50.000	50.000	50.000	50.000	50.000
測点	No. 9	No. 10	No. 11	No. 12	No. 13	No. 14

地形図
作成
年月
平成
7
年
3
月
調整
年月
平成
年
月
ページ
8


相模川流域下水道台帳

施設平面縦断図(図面番号 4)

3 4 5

幹線名 大磯平塚幹線

1 : 500


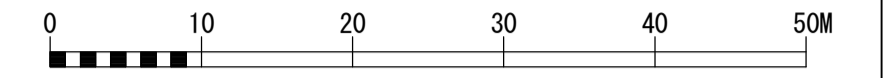


財産区分コード	大分類	中分類	小分類	整理番号
GA	管渠施設	管渠	第 44-3-2 工区	4




点名	X	Y
NO.15	-71186.750	-42953.403
NO.16	-71180.440	-43003.003
BC-7	-71179.561	-43009.913
SP-7	-71176.122	-43029.280
EC-7	-71170.798	-43048.215
NO.17	-71169.629	-43051.703
BC-8	-71166.580	-43060.804
SP-8	-71164.679	-43066.788
EC-8	-71162.966	-43072.828
NO.18	-71155.794	-43099.733
NO.19	-71142.915	-43148.046
NO.20	-71130.036	-43196.359
BC-9	-71129.806	-43197.222
SP-9	-71126.179	-43213.537
EC-9	-71123.928	-43230.098
NO.21	-71122.467	-43245.700

横断図 S=1:100

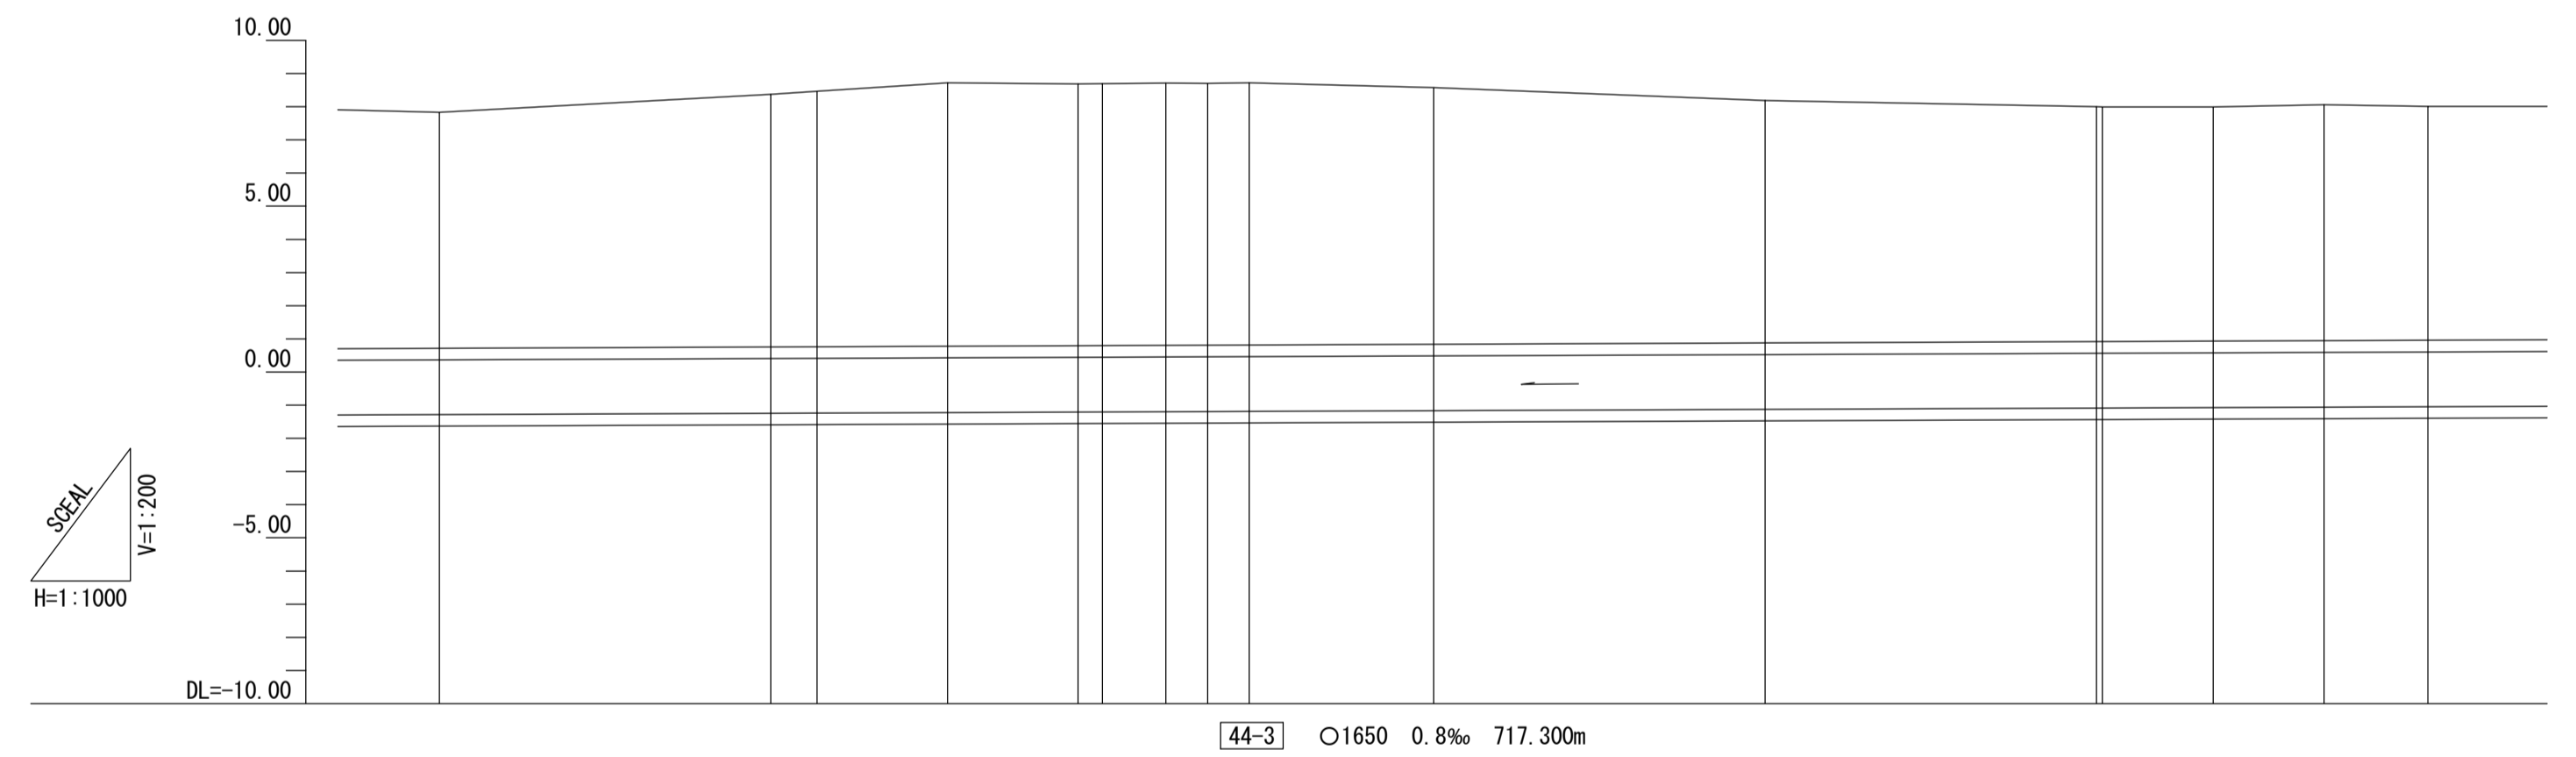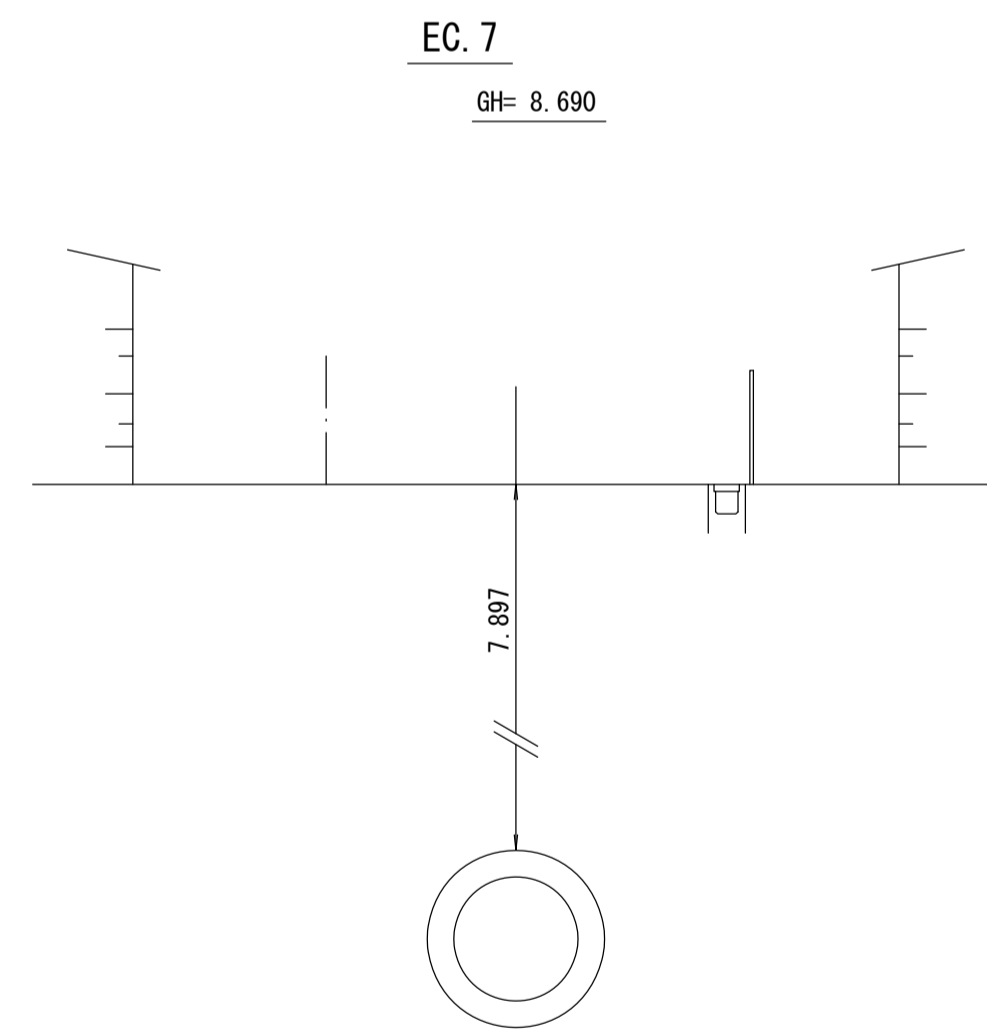

管渠構造図 S=1:50

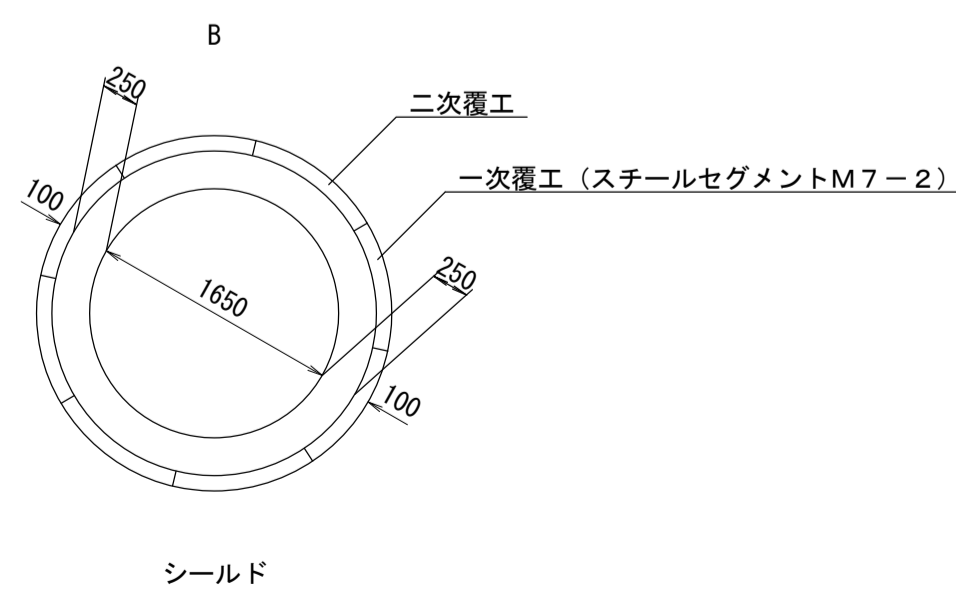

施工工区	44-3-2工区 L=720.500	
占用区間	平塚市道四之宮47号線	平塚市道真土29号線
管渠築造	B	
土被り	7.115	7.621 7.708 7.944
地盤高	7.831	8.377 8.470 8.722
管底高	-1.284	-1.244 -1.238 -1.222
追加距離	0.000	800.000 806.966 826.644
区間距離	0.000	19.678 19.677 3.679 9.598 6.278 6.279
測点	No.15	No.16 BC.7 SP.7 EC.7 No.17 BC.8 SP.8 EC.8
		7.897 7.900 7.911 7.898 7.908
		8.690 8.699 8.715 8.707 8.722
		7.745
		7.315
		7.982 7.979 7.966
		8.063
		8.008
		-1.056 -1.056 -1.044
		1000.000 1000.892
		1017.611 1034.329
		1050.000
		No.20 BC.9 SP.9 EC.9 No.21
		7.988 7.996 7.996 8.063 8.008
		-1.084 -1.083 -1.070 -1.056 -1.044
		16.719 16.718 15.671


地形図
作成
年月
平成
7
年
3
月
調整
年月
平成
年
月
ページ
9

相模川流域下水道台帳

施設平面縦断図(図面番号 5)

財産区分コード	大分類	中分類	小分類	整理番号
GA	管渠施設	管渠	第 44-3-2 区 44-3-1 工区	4.5


幹線名 大磯平塚幹線

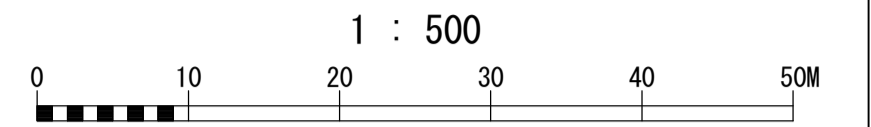



座標リスト		
点名	X	Y
SP-9	-71126.179	-43213.537
EC-9	-71123.928	-43320.098
NO.21	-71122.467	-43245.700
NO.22	-71117.807	-43295.483
+32.853	-71114.745	-43328.193
IP-10	-71114.596	-43329.787
+36.053	-71116.192	-43329.696
NO.23	-71130.116	-43328.899
NO.24	-71180.035	-43326.041
BC-11	-71198.761	-43324.969
SP-11	-71200.596	-43324.853
EC-11	-71202.430	-43324.714
NO.25	-71229.903	-43322.464
+38.204	-71267.980	-43319.347
IP-12	-71269.551	-43319.218
+41.519	-71269.472	-43320.955
NO.26	-71269.064	-43329.427
BC-13	-71268.218	-43348.387
SP-13	-71268.099	-43351.885
EC-13	-71268.061	-43355.384

横断図 S=1:100

NO.24
GH= 7.872

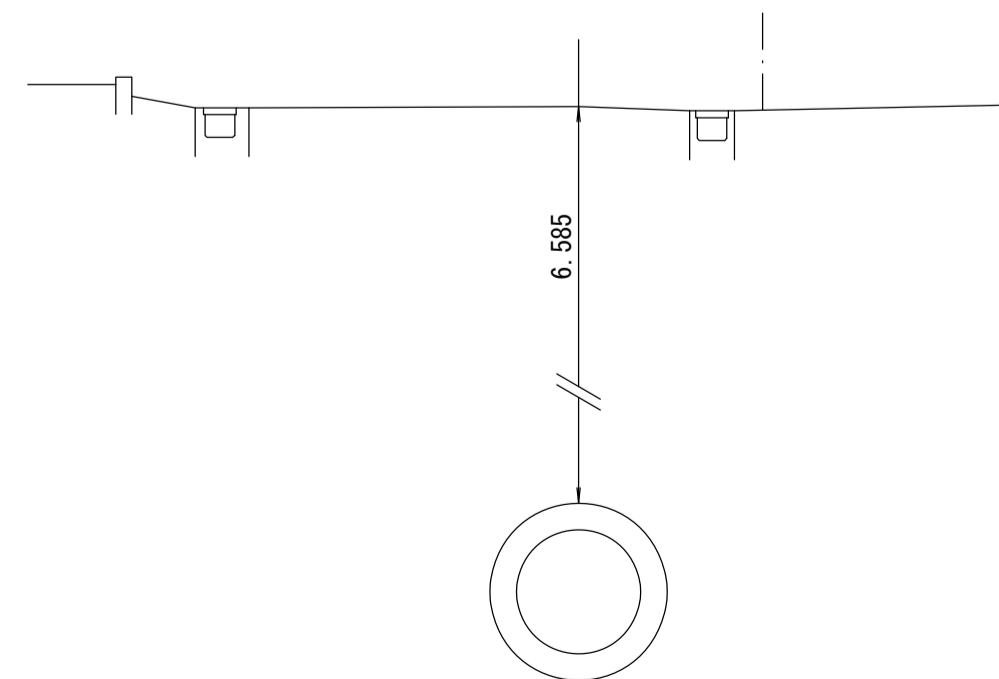

管渠構造図 S=1:50

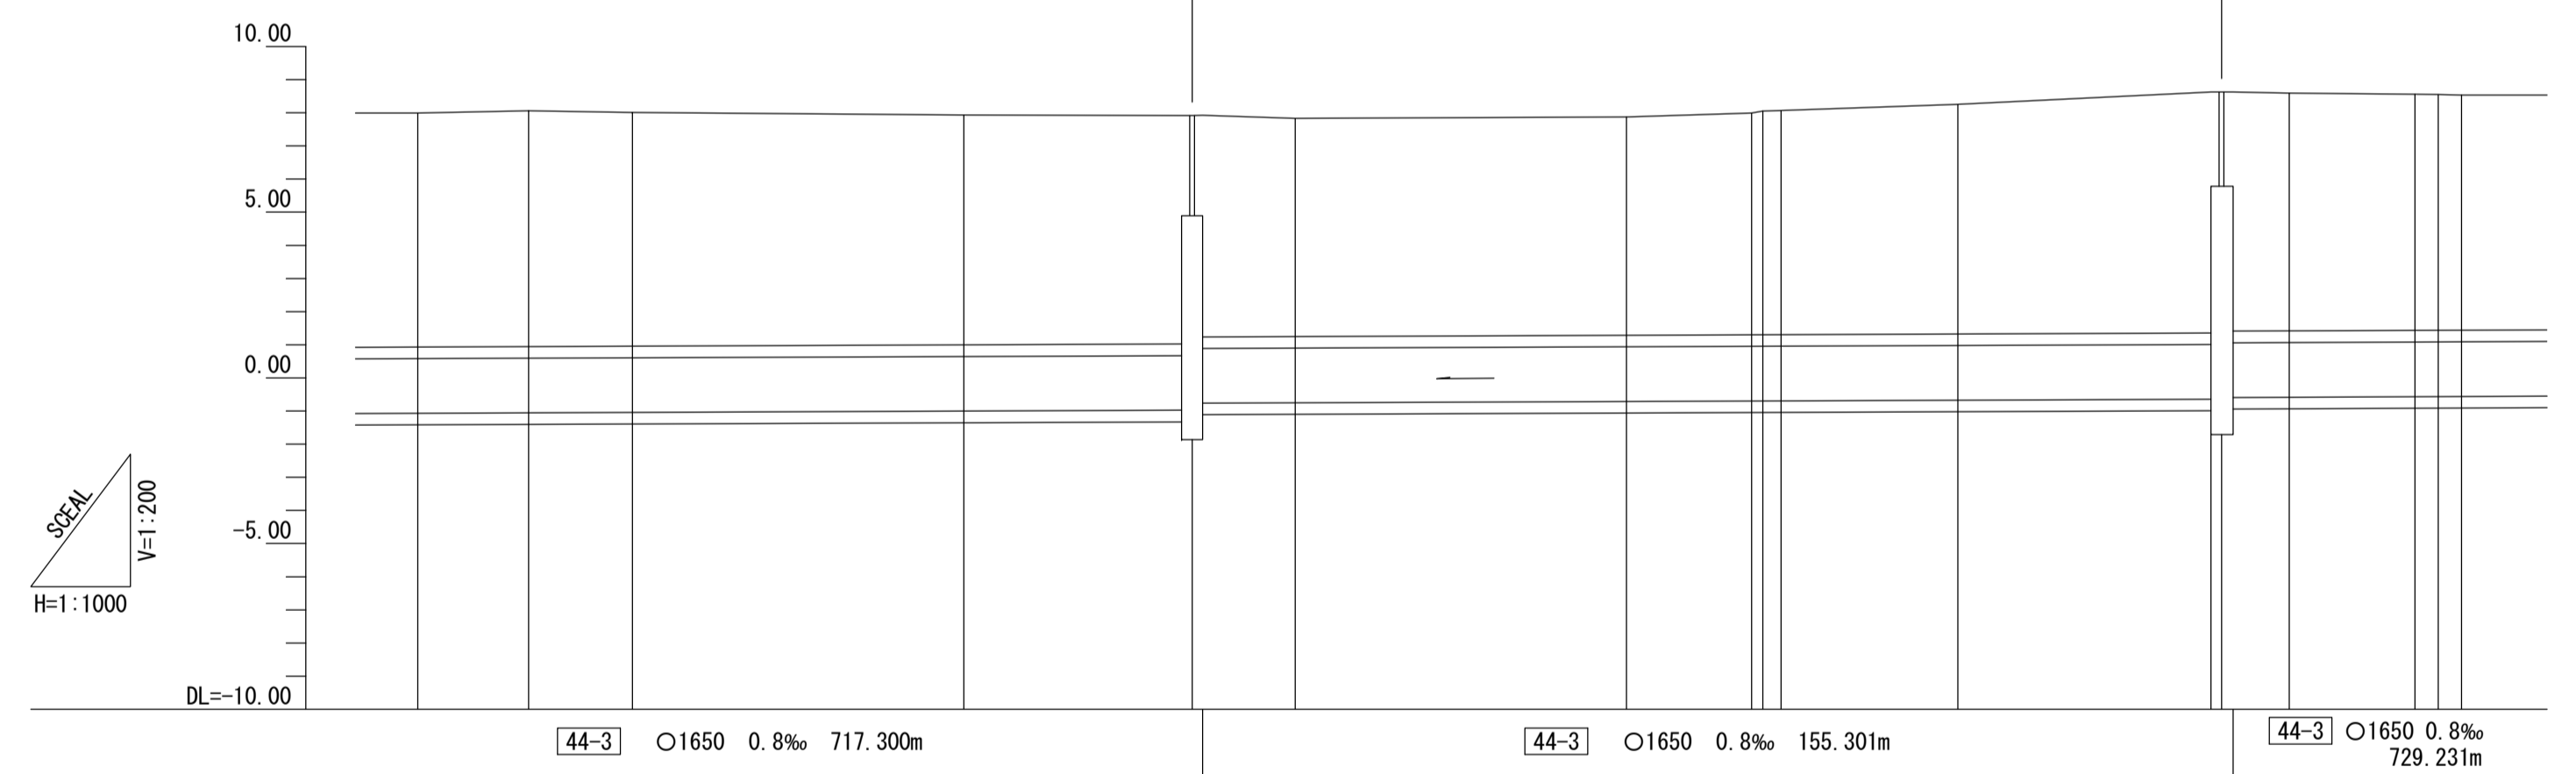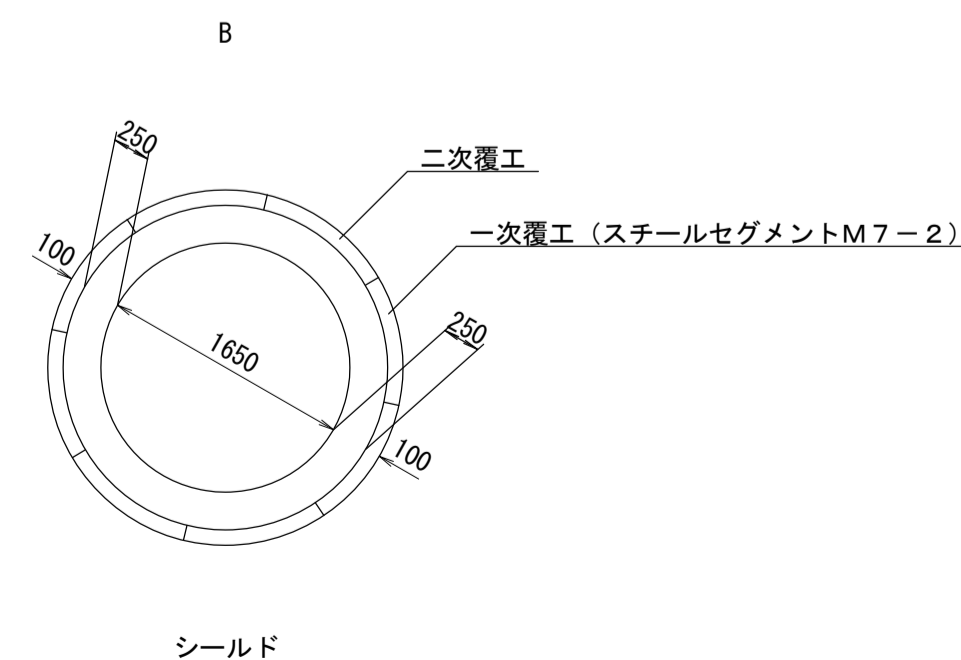

施工区	44-3-2工区 L=720.500			44-3-1工区 L=884.532									
	平塚市道真土29号線			平塚幹道3号線									
管渠築造	B												
土被り	7.066	7.119	7.662	6.934	6.895 6.895 3.687	6.988	6.687 6.752 6.762	6.930	7.270 7.220 7.173	7.729 7.685			
地盤高	7.996	8.063	8.008	7.930	7.918 7.922	7.835	7.872	7.969 8.056 8.067	8.257	8.639 8.629 8.590	8.561 8.533		
管底高	-1.070	-1.056	-1.044	-1.004	-0.977 -0.977 -0.765	-0.753	-0.713	-0.698 -0.696 -0.695	-0.673	-0.641 -0.591 -0.583	-0.568 -0.562		
追加距離	0.000	1017.611	1034.329	1050.000	1100.000	1132.853 1134.453 1136.053	1150.000	1200.000	1218.870 1220.595 1223.319	1250.000	1268.974 1288.774 1291.519	1300.000	1318.979 1322.979
区間距離	0.000	16.718	15.671	50.000	32.853 1.600	15.547	50.000	18.870 1.725	26.661	38.204 1.740	18.979 3.490	10.221	3.490
測点	SP.9	EC.9	NO.21	NO.22	+32.853 IP.10 +36.053	NO.23	NO.24	BC.11 SP.11 EC.11	NO.25	+38.204 IP.12 +41.519	NO.26	BC.13 EC.13	

地形図
作成
年月
平成
7
年
3
月
調整
年月
平成
年
月
ページ
10

相模川流域下水道台帳


施設平面縦断面図(図面番号 6)

財産区分コード	大分類	中分類	小分類	整理番号
GA	管渠施設	管渠	第 44-3-1 工区	5

5 6 7


幹線名 大磯平塚幹線

1 : 500

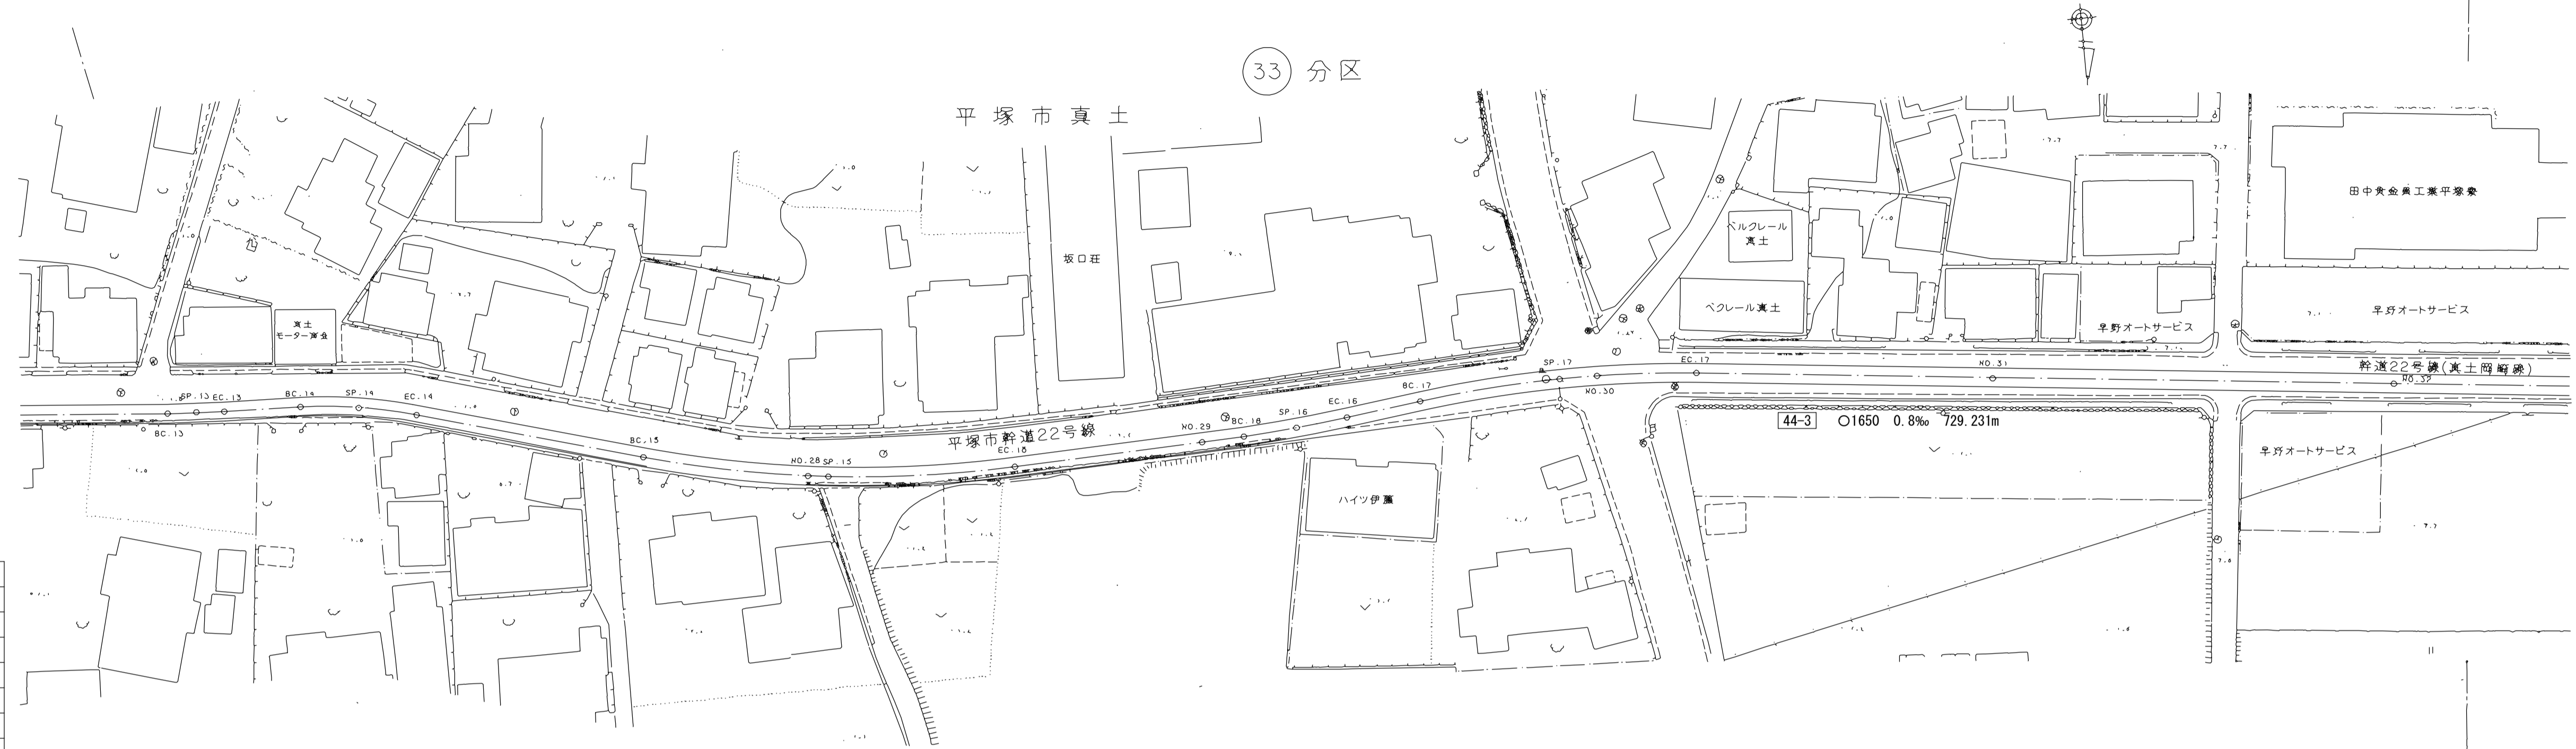


座標リスト

点名	X	Y
BC-13	-71268.218	-43348.387
SP-13	-71268.099	-43351.885
EC-13	-71268.061	-43355.384
BC-14	-71268.071	-43364.939
SP-14	-71267.652	-43372.076
EC-14	-71266.387	-43379.113
NO.27	-71266.350	-43379.267
BC-15	-71269.643	-43407.392
NO.28	-71256.039	-43428.144
SP-15	-71255.810	-43430.737
EC-15	-71255.791	-43454.379
NO.29	-71257.642	-43478.037
BC-16	-71258.057	-43483.342
SP-16	-71258.710	-43489.854
EC-16	-71259.646	-43496.331
BC-17	-71261.212	-43505.714
SP-17	-71263.076	-43523.016
NO.30	-71263.233	-43527.677
EC-17	-71262.923	-43540.418
NO.31	-71260.437	-43577.586
NO.32	-71257.099	-43627.475

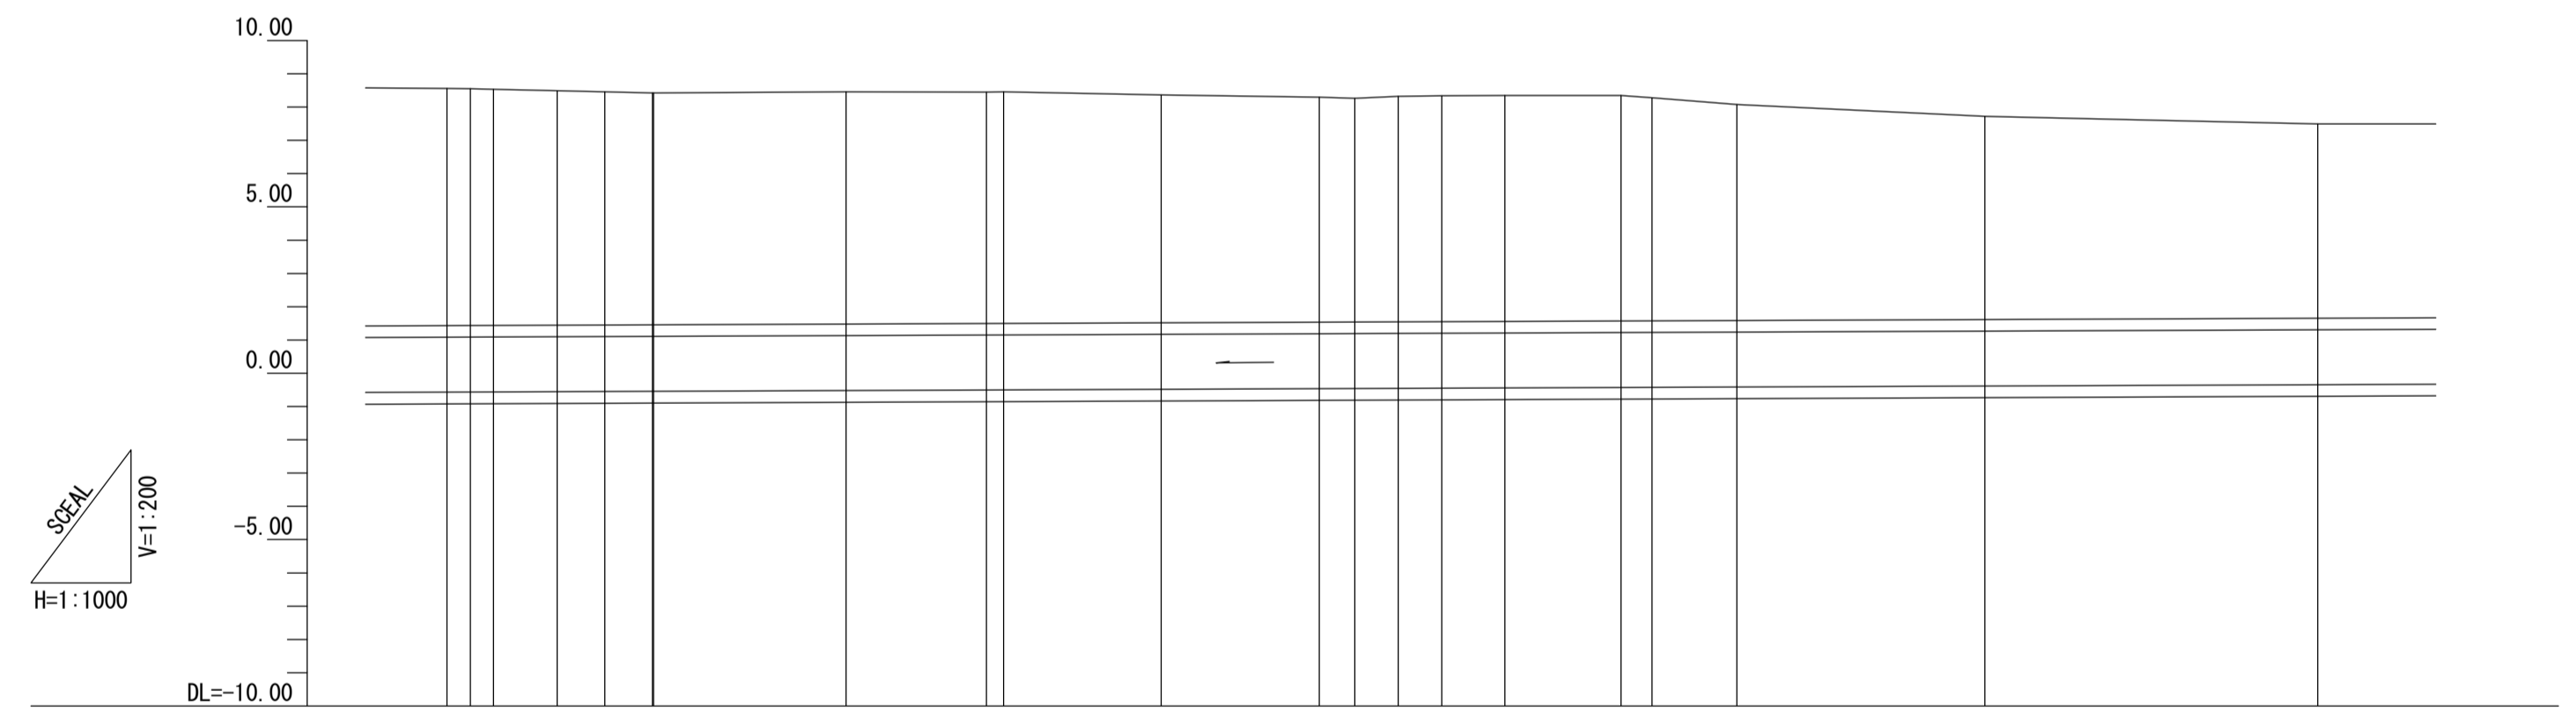


横断面 S=1:100

NO.29
GH= 8.294

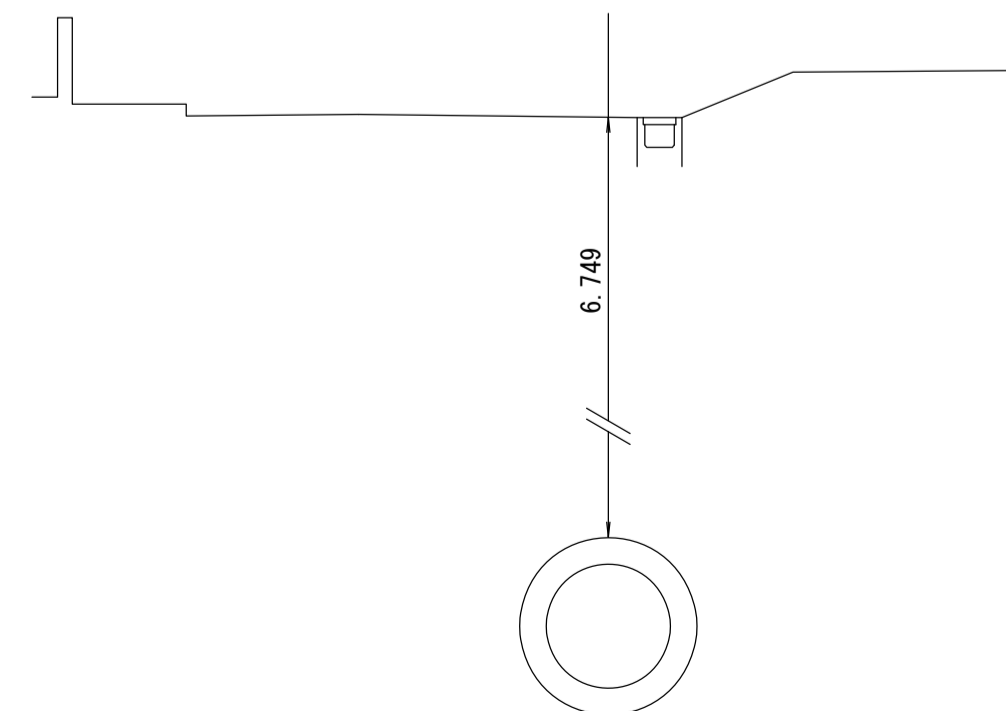

管渠構造図 S=1:50

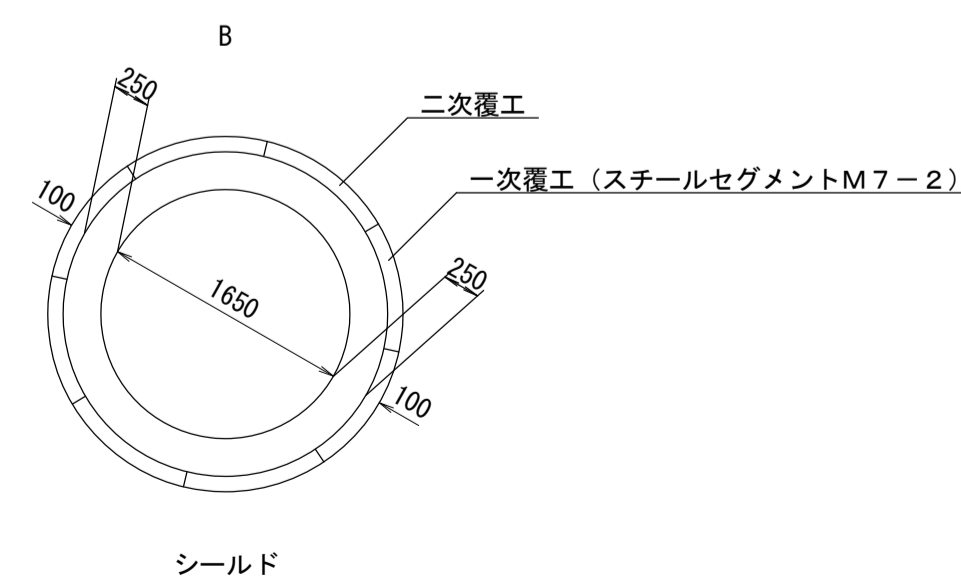

施工区	44-3-1工区 L=884.532	
占用区間	平塚市幹道22号線	
管渠築造	B	
土被り	7.129	7.119	7.095	7.045	7.005	6.980	6.954	6.946	6.749	6.720	6.775	6.791	6.768	6.780	6.700	6.493	6.105	7.495																							
地盤高	8.561	8.554	8.533	8.491	8.456	8.461	8.451	8.366	8.294	8.261	8.322	8.343	8.346	8.349	8.277	8.080	7.722	7.495																							
管底高	-0.568	-0.568	-0.562	-0.554	-0.549	-0.520	-0.503	-0.482	-0.455	-0.459	-0.453	-0.448	-0.440	-0.427	-0.423	-0.413	-0.383	-0.343																							
追加距離	0.000	1318.979	3.500	1322.479	1325.975	9.558	1336.533	7.154	1342.687	7.153	1349.840	0.160	1356.000	28.936	1378.936	21.064	1400.000	2.602	1402.602	23.667	1426.269	23.731	1450.000	5.320	1455.320	6.545	1461.865	6.545	1468.410	9.513	1477.923	17.412	1495.335	4.665	1500.000	12.747	1512.747	37.253	1550.000	50.000	1600.000
区間距離	0.000	1318.979	1322.479	1325.975	1336.533	1342.687	1349.840	1356.000	1378.936	1400.000	1402.602	1426.269	1450.000	1455.320	1461.865	1468.410	1477.923	1495.335	1500.000	1512.747	1550.000	1600.000																			
測点	BC.13	SP.13	EC.13	BC.14	SP.14	EC.14	NO.27	BC.15	NO.28	SP.15	EC.15	NO.29	BC.16	SP.16	EC.16	BC.17	SP.17	NO.30	EC.17	NO.31	NO.32																				



地形図
作成
年月
平成
7
年
3
月
調整
年月
平成
年
月
ページ
11

相模川流域下水道台帳

施設平面縦断図(図面番号 7)



幹線名 大磯平塚幹線

財産区分コード	大分類	中分類	小分類	整理番号
GA	管渠施設	管渠	第 44-3-1 工区	5

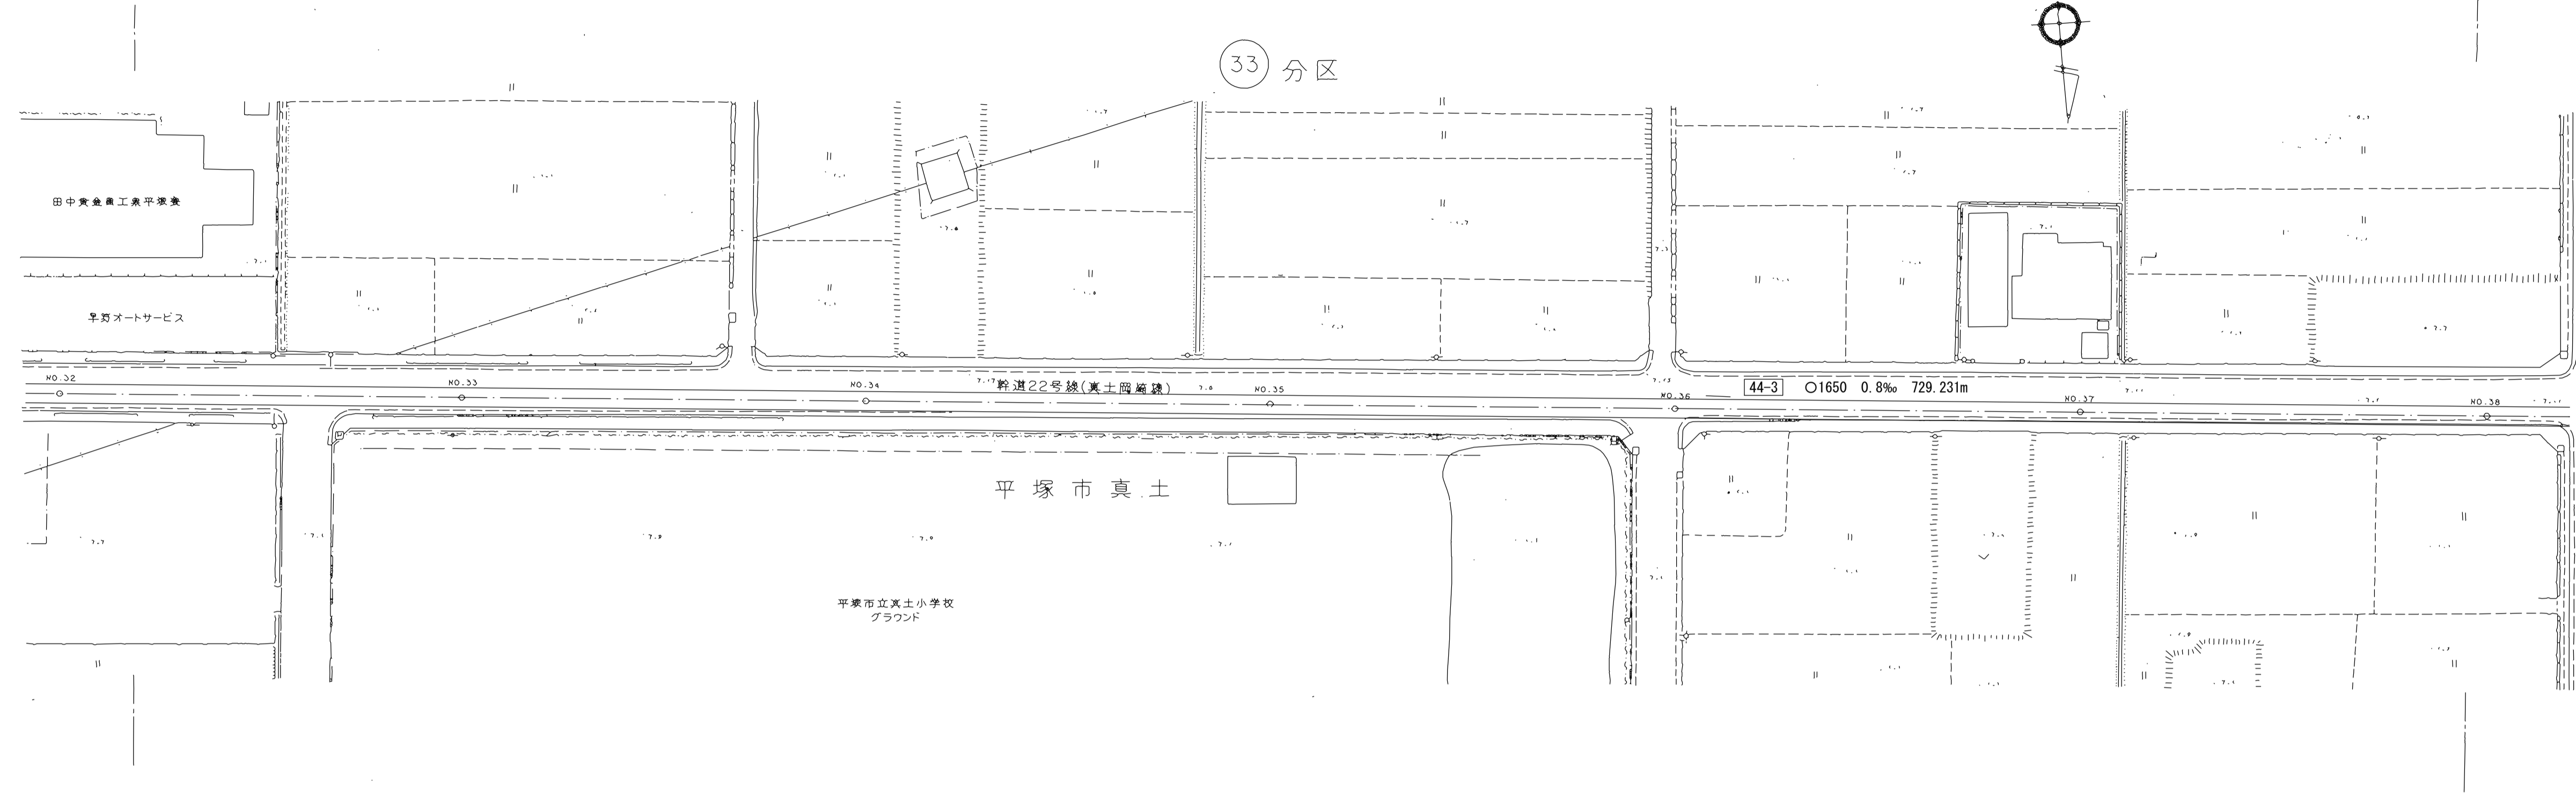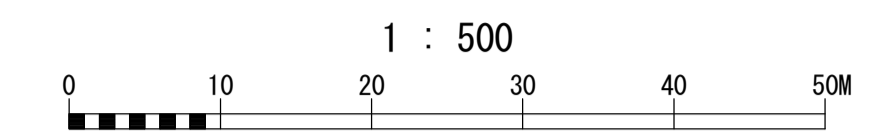

横断図 S=1:100


NO. 35
GH= 7.560

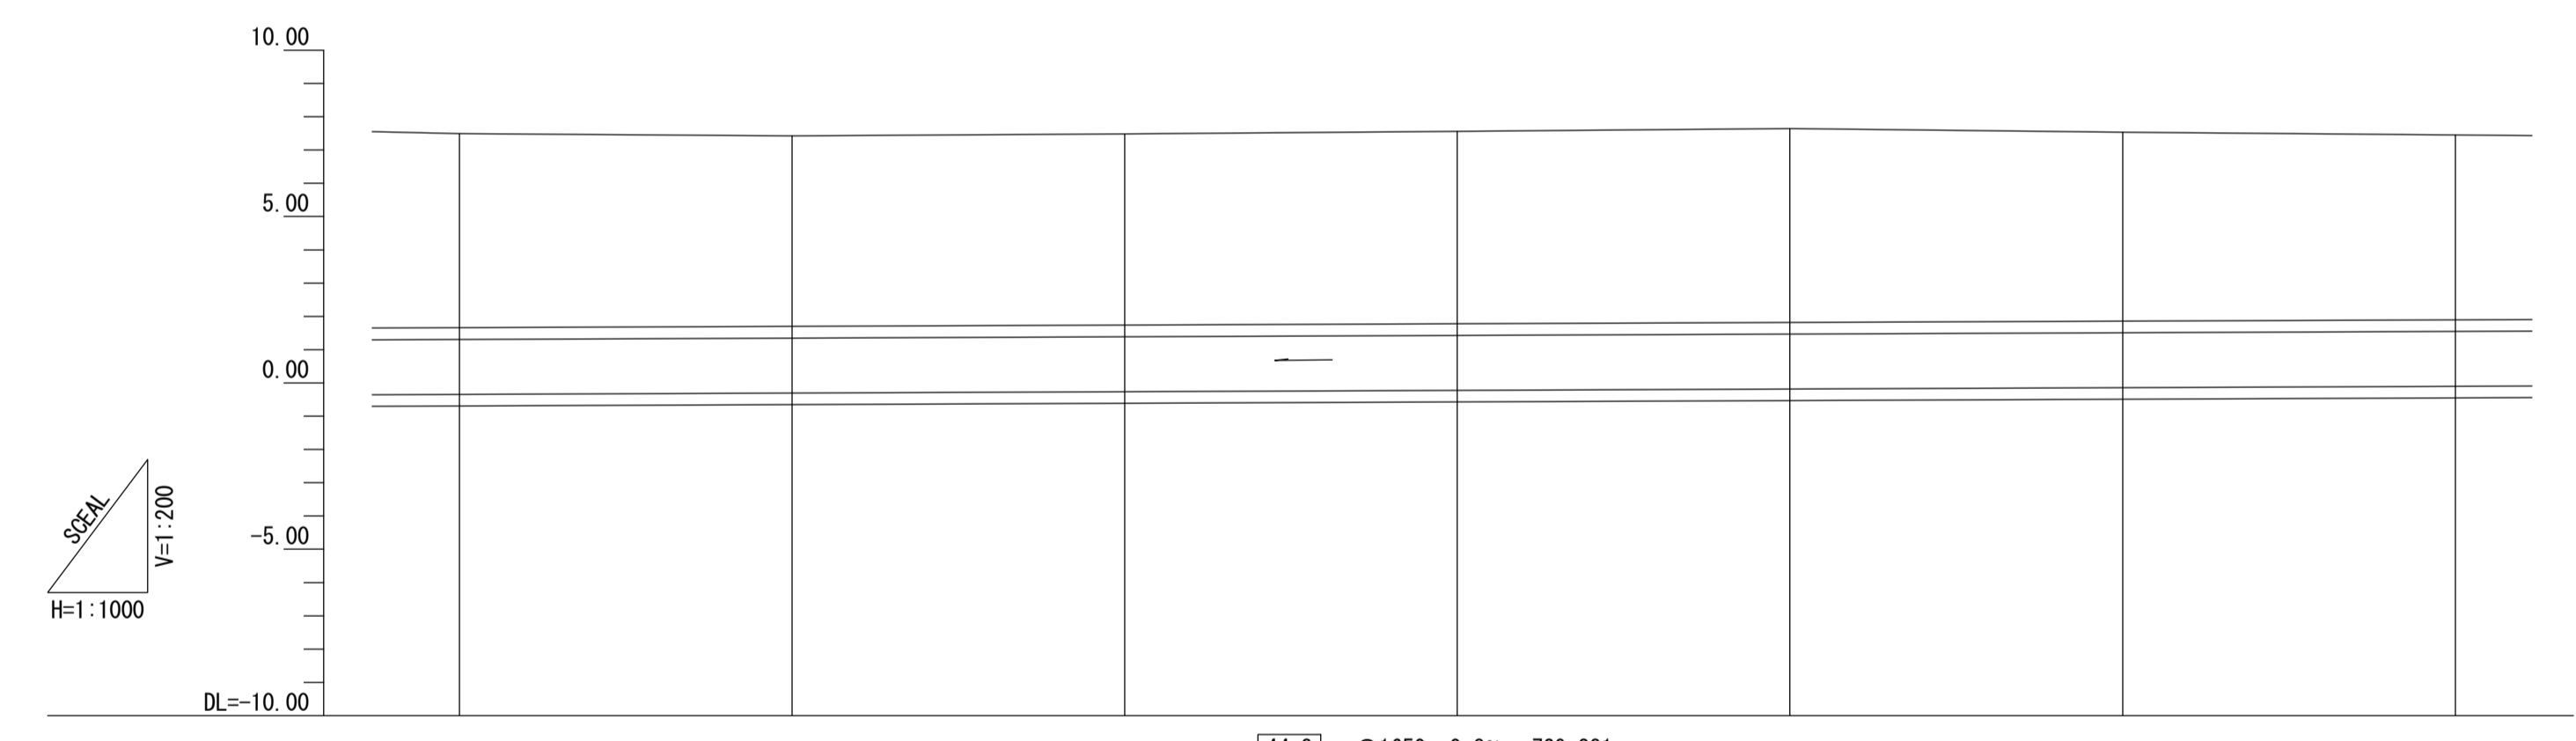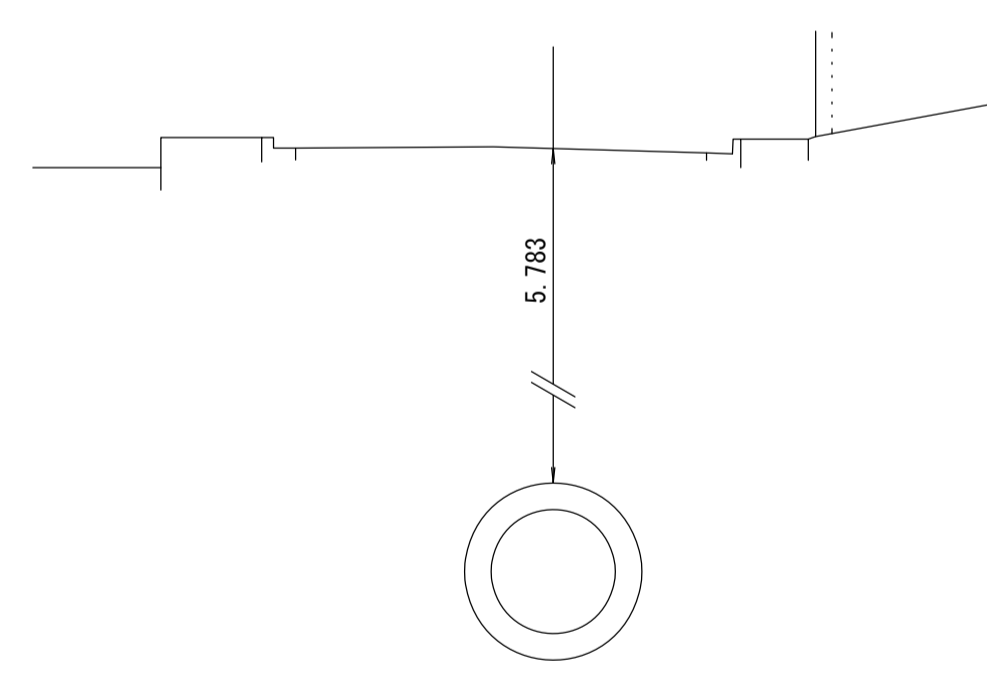

座標リスト

点名	X	Y
NO. 32	-71224.608	-42655.801
NO. 33	-71218.298	-42705.401
NO. 34	-71211.989	-42755.001
NO. 35	-71205.679	-42804.602
NO. 36	-71199.369	-42854.202
NO. 37	-71193.059	-42903.802
NO. 38	-71186.750	-42953.403

管渠構造図 S=1:50

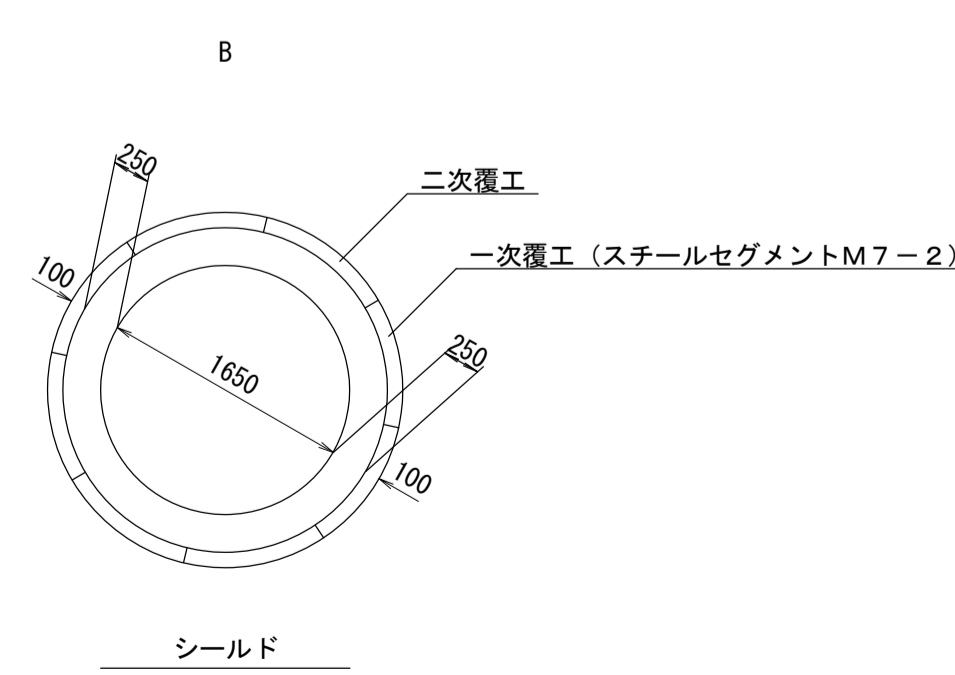

施工工区	44-3-1工区 L=884.532						
占用区間	平塚市幹道22号線						
管渠築造	B						
土被り		5.728	5.747	5.783	5.460	5.677	5.554
地盤高	7.485	7.425	7.484	7.560	7.643	7.534	7.451
管底高	-0.343	-0.303	-0.263	-0.223	-0.183	-0.143	-0.103
追加距離	0.000	1650.000	1700.000	1750.000	1800.000	1850.000	1900.000
区間距離	0.000	50.000	50.000	50.000	50.000	50.000	50.000
測点	NO. 32	NO. 33	NO. 34	NO. 35	NO. 36	NO. 37	NO. 38



地形図
作成
年月
平成
7
年
3
月
調整
年月
平成
年
月
ページ
12

相模川流域下水道台帳

施設平面縦断図(図面番号 8)

財産区分コード	大分類	中分類	小分類	整理番号
GA	管渠施設	管渠	第 44-3-1 区 44-2 工区	5.6


7 8 9
幹線名 大磯平塚幹線

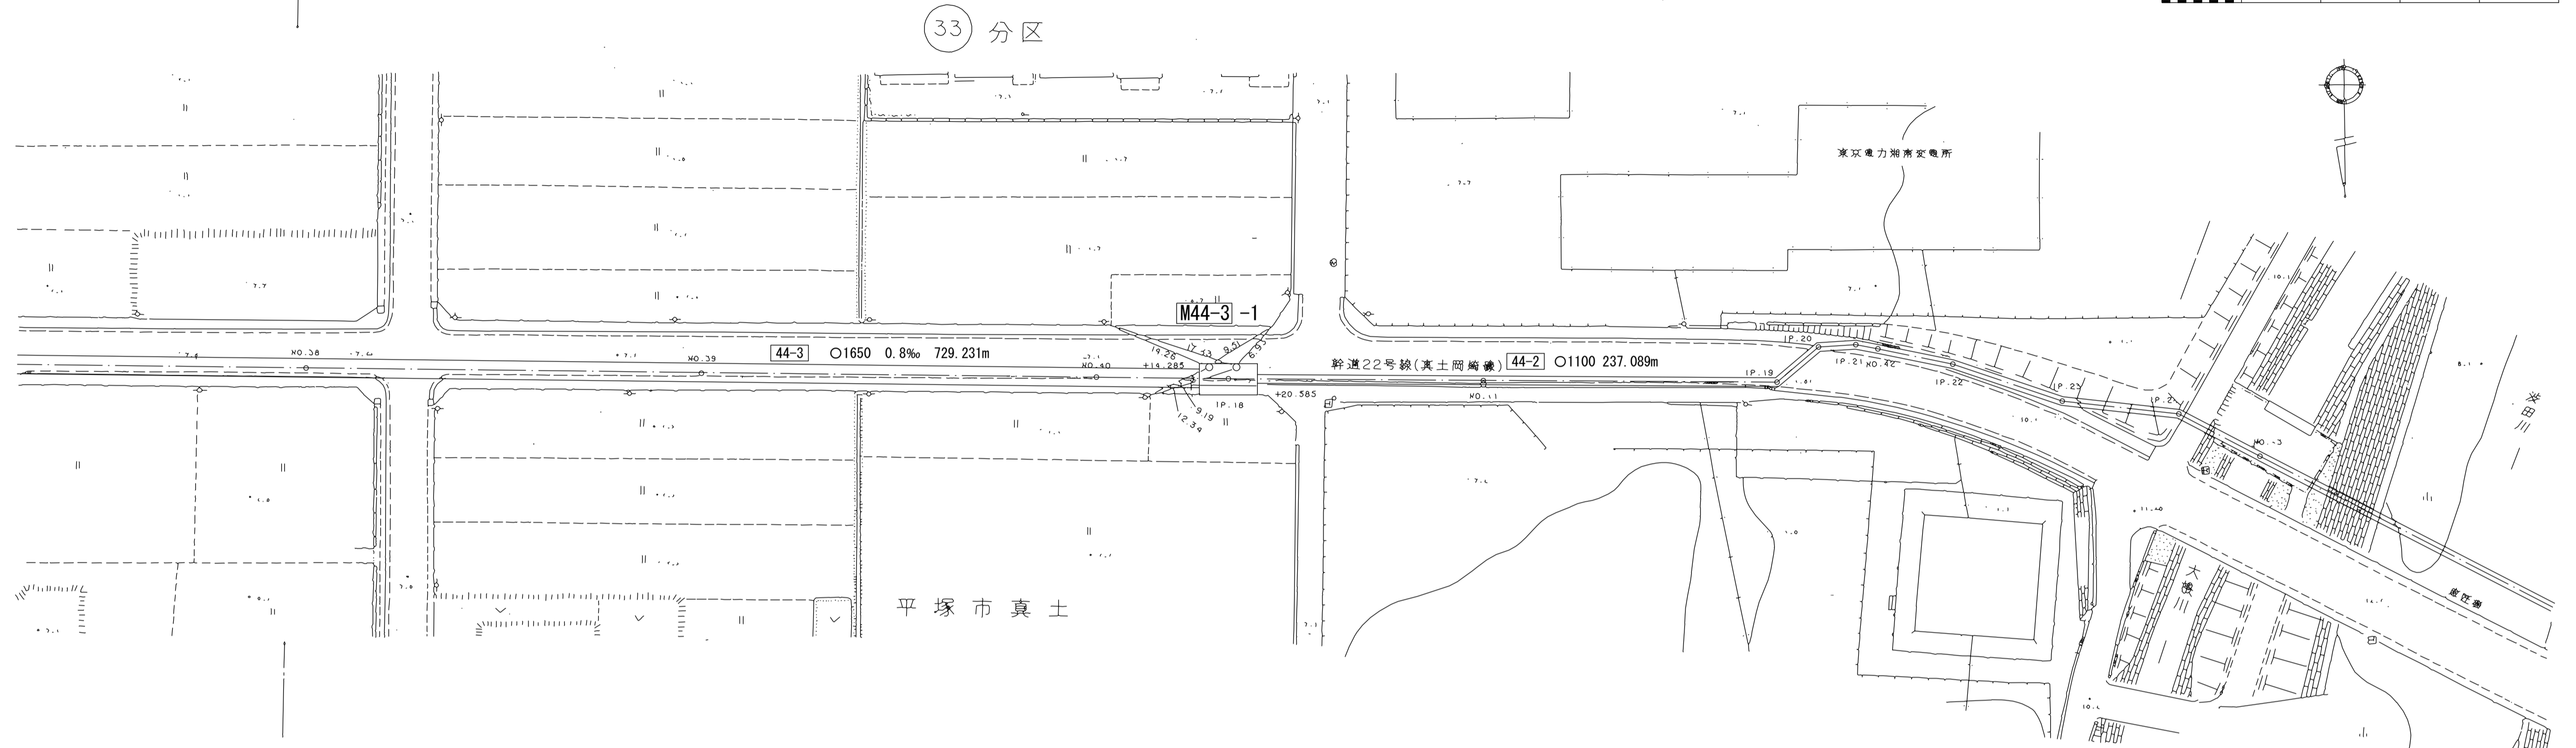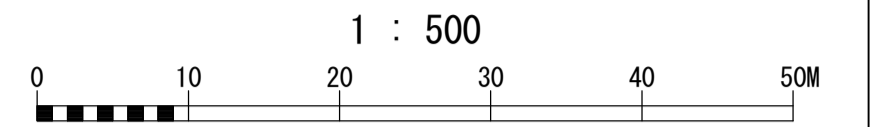


座標リスト

点名	X	Y
NO. 38	-71237.072	-43926.805
NO. 39	-17233.735	-43976.694
NO. 40	-71230.397	-44026.582
+14.285	-71229.443	-44040.836
IP-18	-71229.233	-44043.979
+20.585	-71229.033	-44047.122
+27.252	-71228.610	-44053.776
+29.131	-71228.491	-44055.651
NO. 41	-71227.167	-44076.478
+25.775	-71225.531	-44102.201
+27.373	-71225.430	-44103.796
+32.487	-71225.106	-44108.899
+33.962	-71225.012	-44110.371
IP-19	-71224.874	-44112.541
IP-20	-71229.455	-44117.744
NO. 42	-71228.506	-44124.579
IP-22	-71226.099	-44133.633
IP-23	-71220.843	-44147.682
IP-24	-71218.554	-44161.719
NO. 43	-71212.647	-44171.479



横断面図 S=1:100

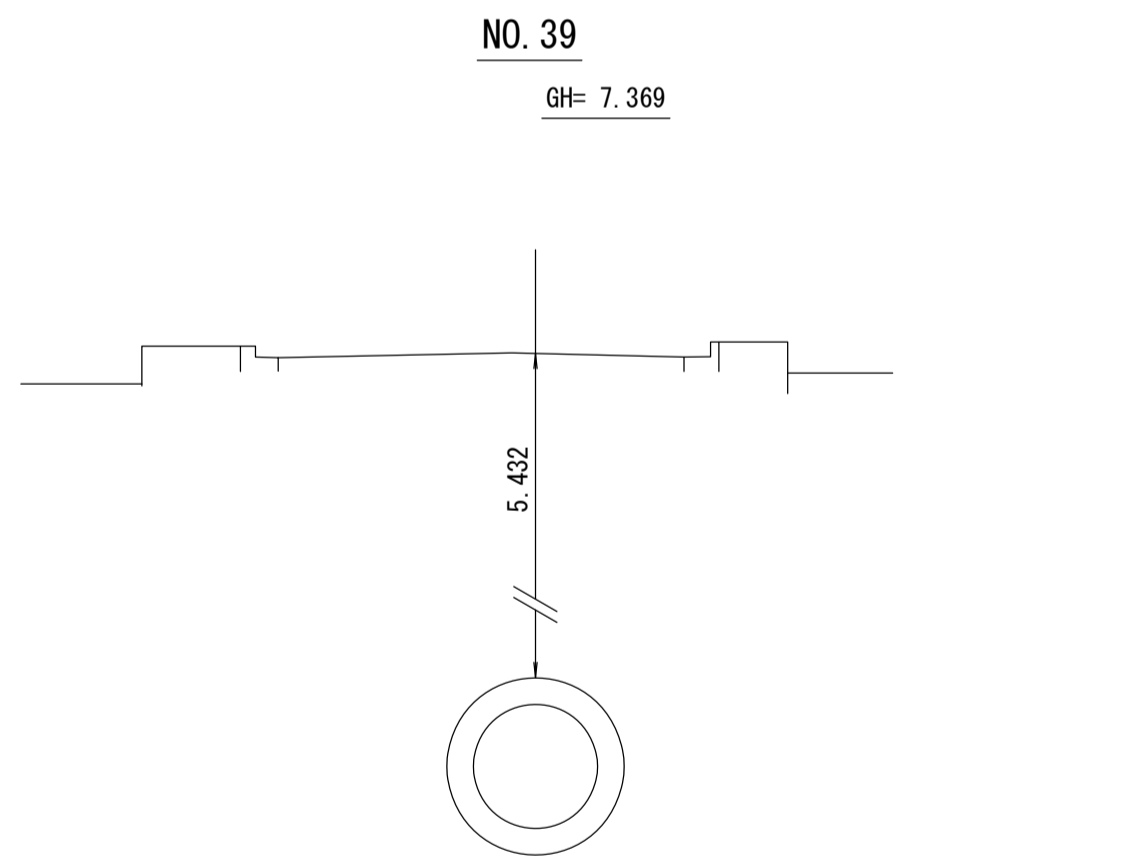

管渠構造図 S=1:50

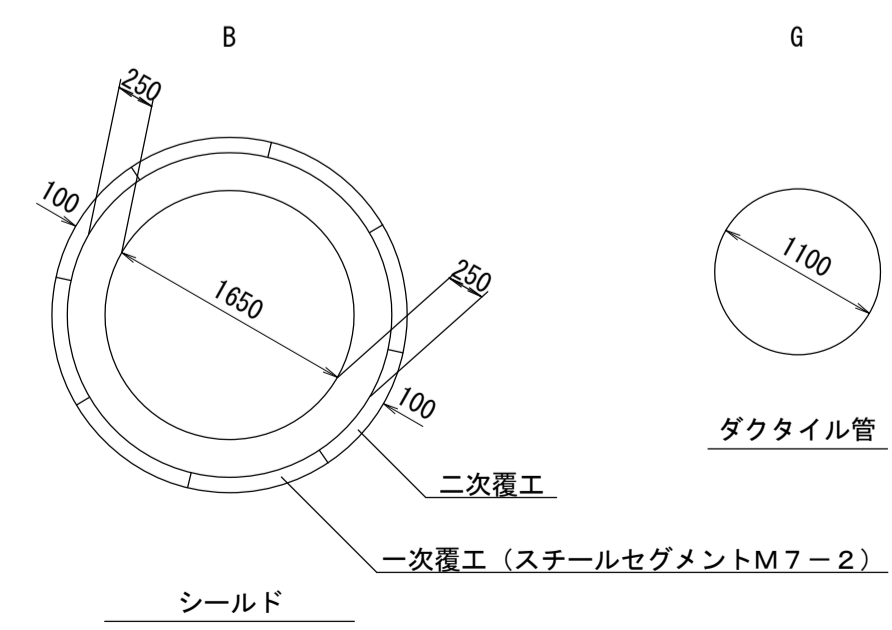

横断面図 S=1:100

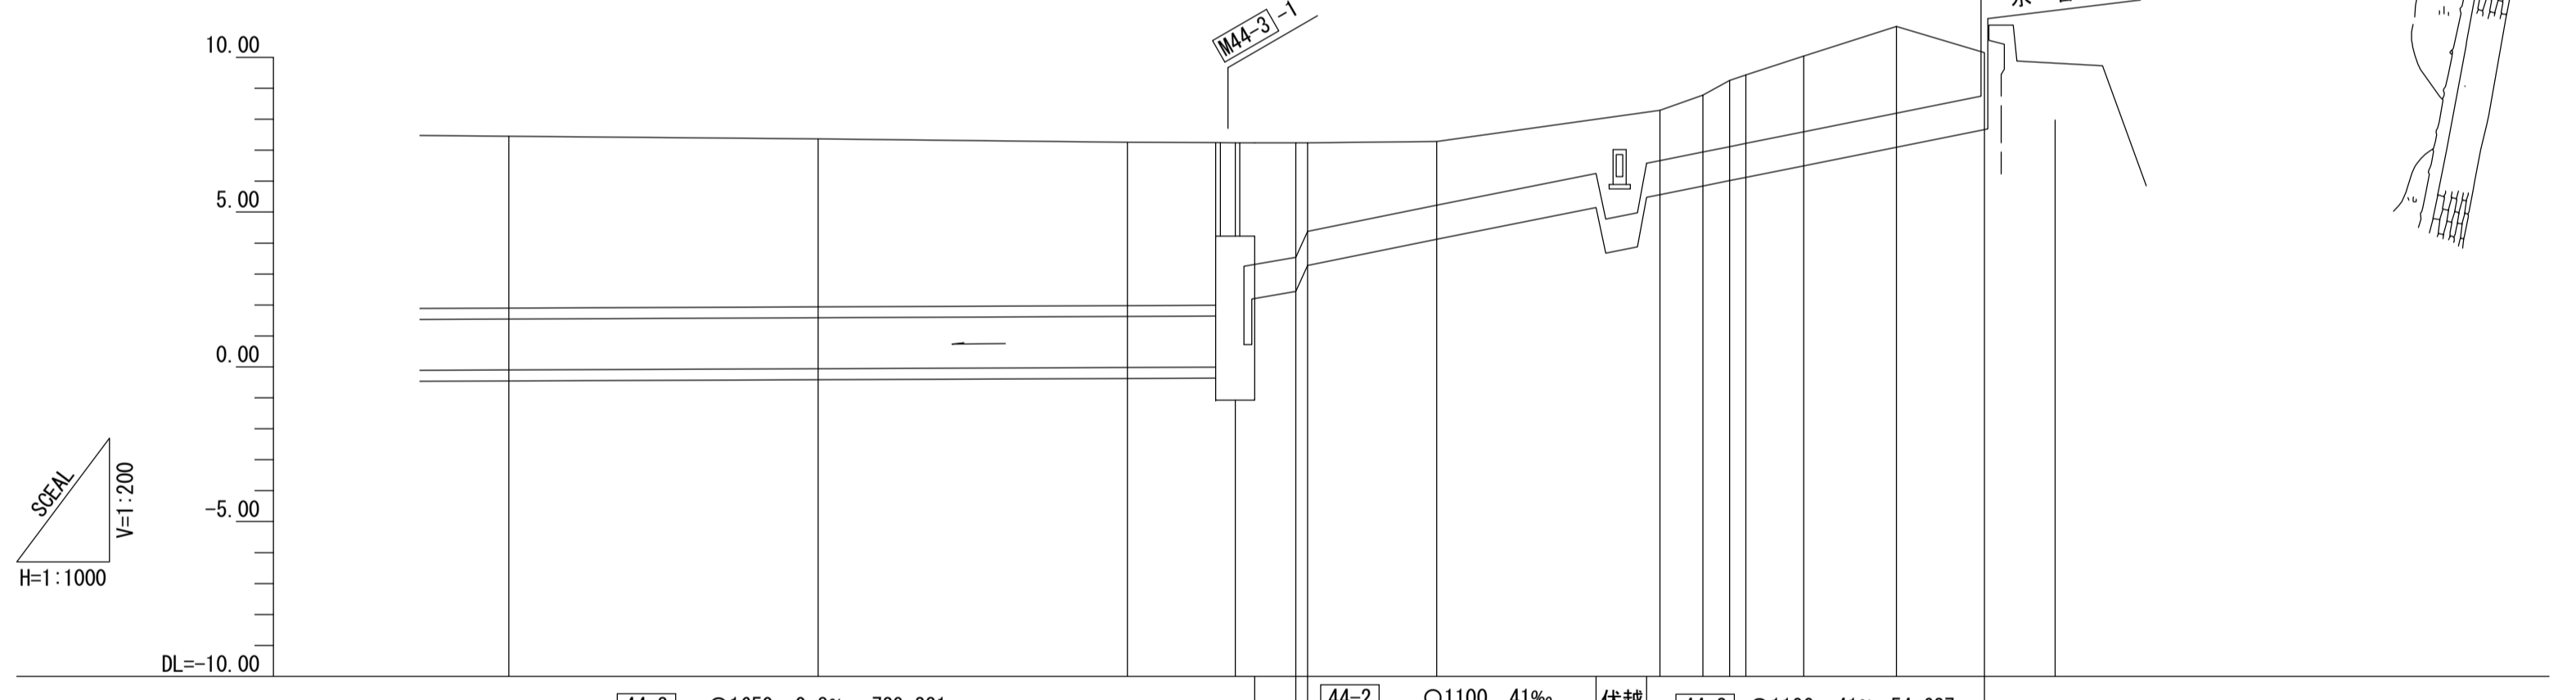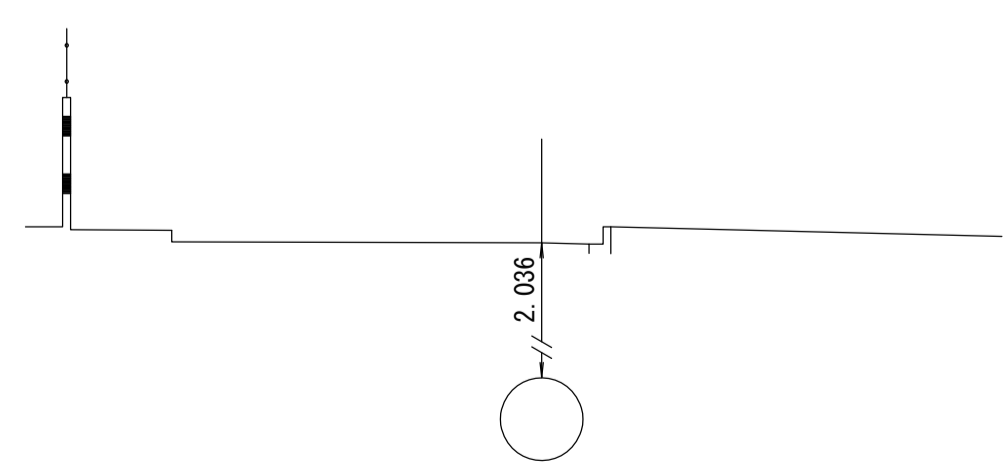

施工区	44-3-1工区 L=884.532				44-2工区 L=237.089			
占用区間	平塚市幹道22号線							
管渠築造	B				G			
土被り	5.554	5.432	5.297	5.527	4.920	4.080	2.036	1.600
地盤高	7.451	7.369	7.260	7.267	7.240	7.240	7.281	8.290
管底高	-0.103	-0.063	-0.023	-0.010	-0.009	-0.009	4.127	5.150
追加距離	0.000	1900.000	2000.000	2014.285	2017.435	2020.585	2030.000	2035.775
区間距離	0.000	50.000	50.000	14.285	3.150	3.150	20.869	25.275
測点	No. 38	No. 39	No. 40	+14.285 IP-18 +20.585 +27.252 +29.131	No. 41	+25.775 IP-19 +32.487 +33.962	IP. 20	IP. 21

地形図
作成
年月
平成
7
年
3
月
調整
年月
平成
年
月
ページ
13