


相模川流域下水道台帳

施設平面縦断図(図面番号 2)

財産区分コード	大分類	中分類	小分類	整理番号
GA	管渠施設	管渠	第 1-2 1-3 工区	2・3

1 2 3

幹線名 平塚幹線

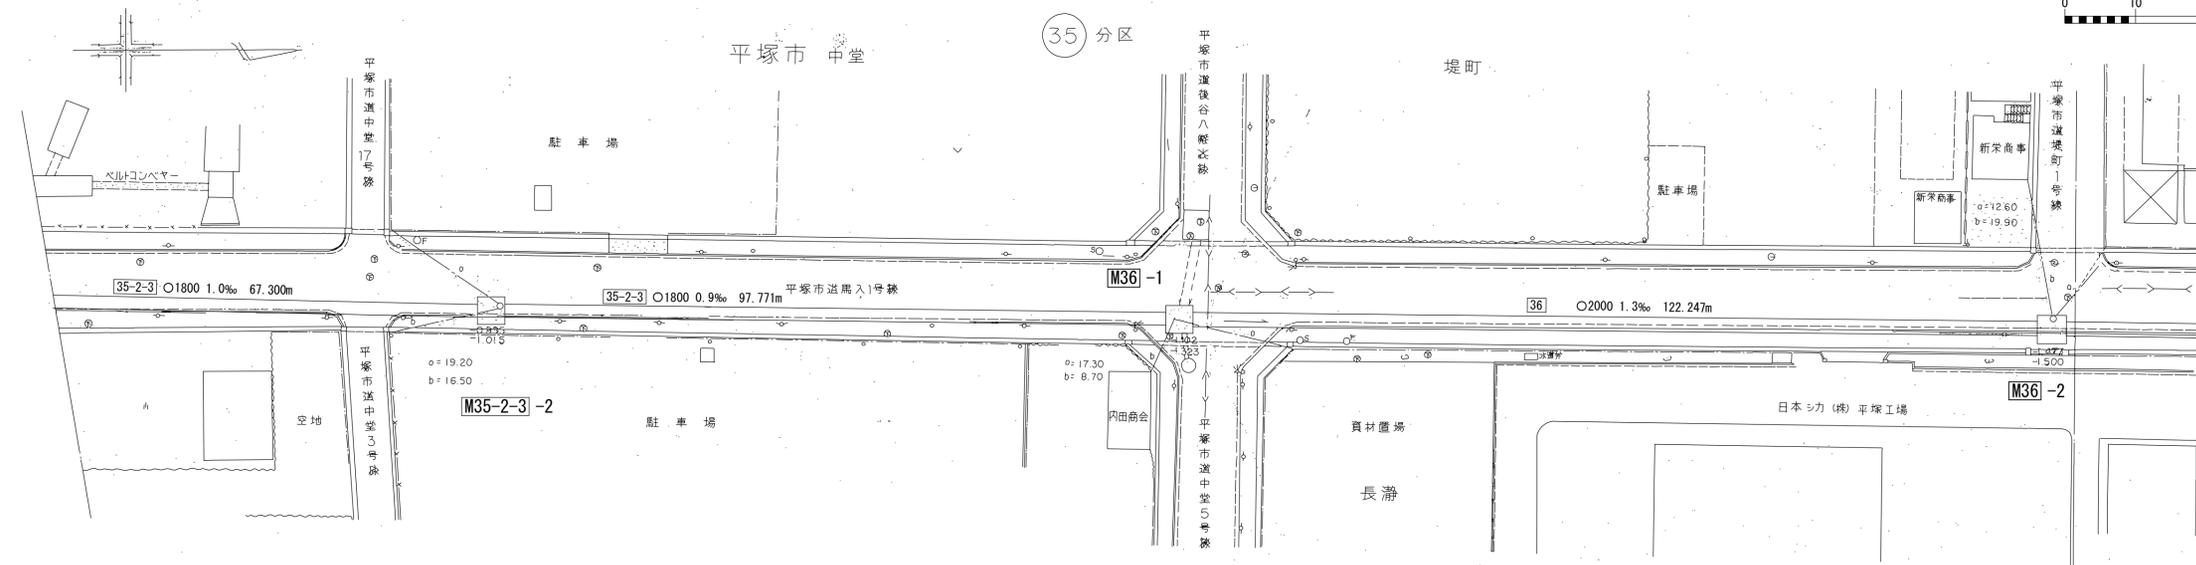


測点座標値



横断面 S=1:100

NO. 8

GH=3.239

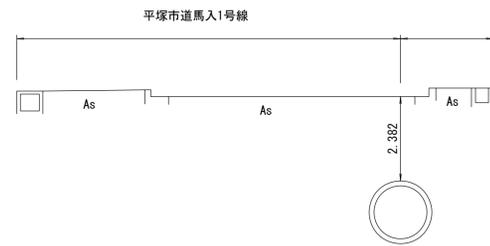

管渠構造図 S=1:50

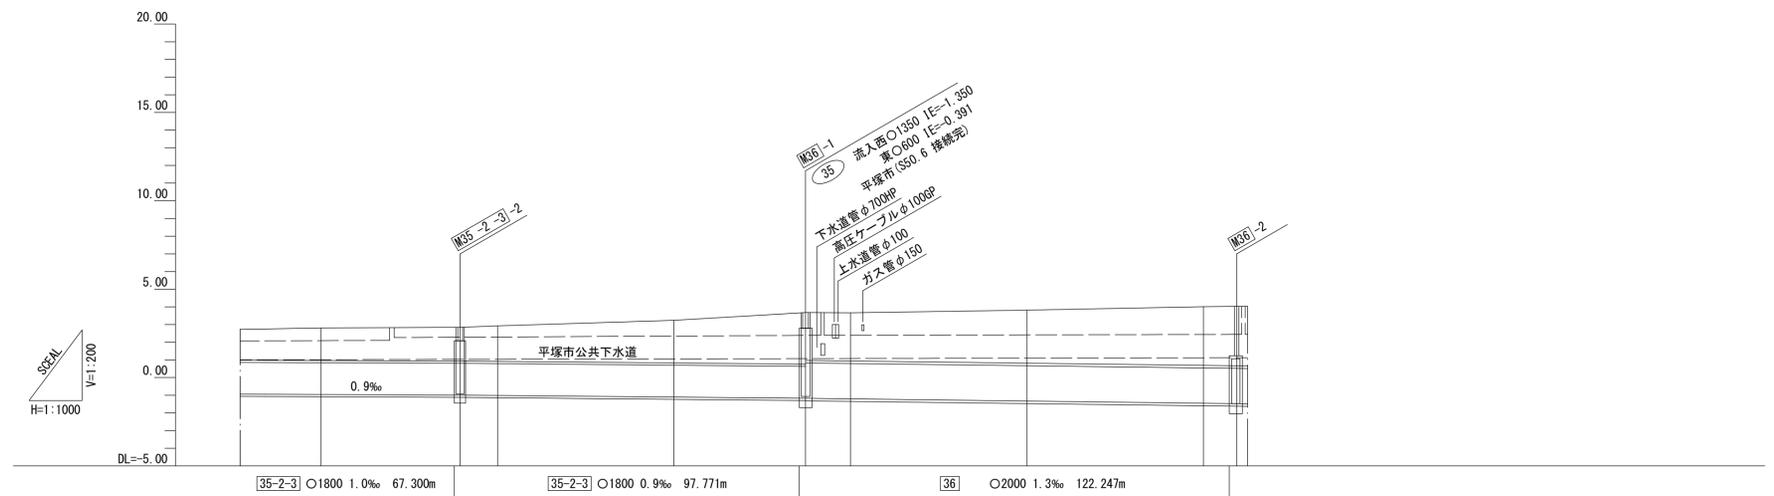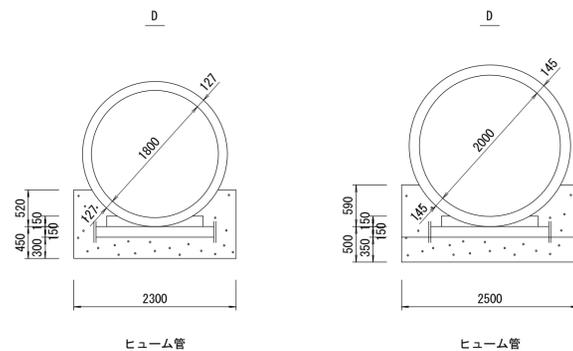

施工工区	1-1工区 L=165.071m				1-3工区 252.568m							
占用区間	① 平塚市道馬入1号線											
管渠築造	D											
土被り	1.839	1.906	1.926	2.018	2.382	2.862	2.255	2.852	3.074	3.329	3.355	3.378
地盤高	2.806	2.838	2.921	3.239	3.677	3.658	3.816	4.007	4.023			
管底高	-0.960	(-0.985) (-1.015)	-1.024	-1.070	(-1.102) (-1.323)	-1.339	-1.403	-1.467	(-1.477) (-1.500)			
追加距離	300.000	339.350	350.000	400.000	437.221	450.000	500.000	550.000	559.468			
区間距離	32.998	39.350	10.650	50.000	37.221	12.779	50.000	50.000	9.468			
測点	No. 6	+39.350	No. 7	No. 8	+37.221	No. 9	No. 10	No. 11	+9.468			

地形図
作成
年月
昭和
50
年
3
月
調整
年月
平成
元年
3
月
ページ
4

相模川流域下水道台帳


施設平面縦断図(図面番号 3)

財産区分コード	大分類	中分類	小分類	整理番号
GA	管渠施設	管渠	第 1-3 区 2 工区	3・4

2 3 4

幹線名 平塚幹線

1 : 500


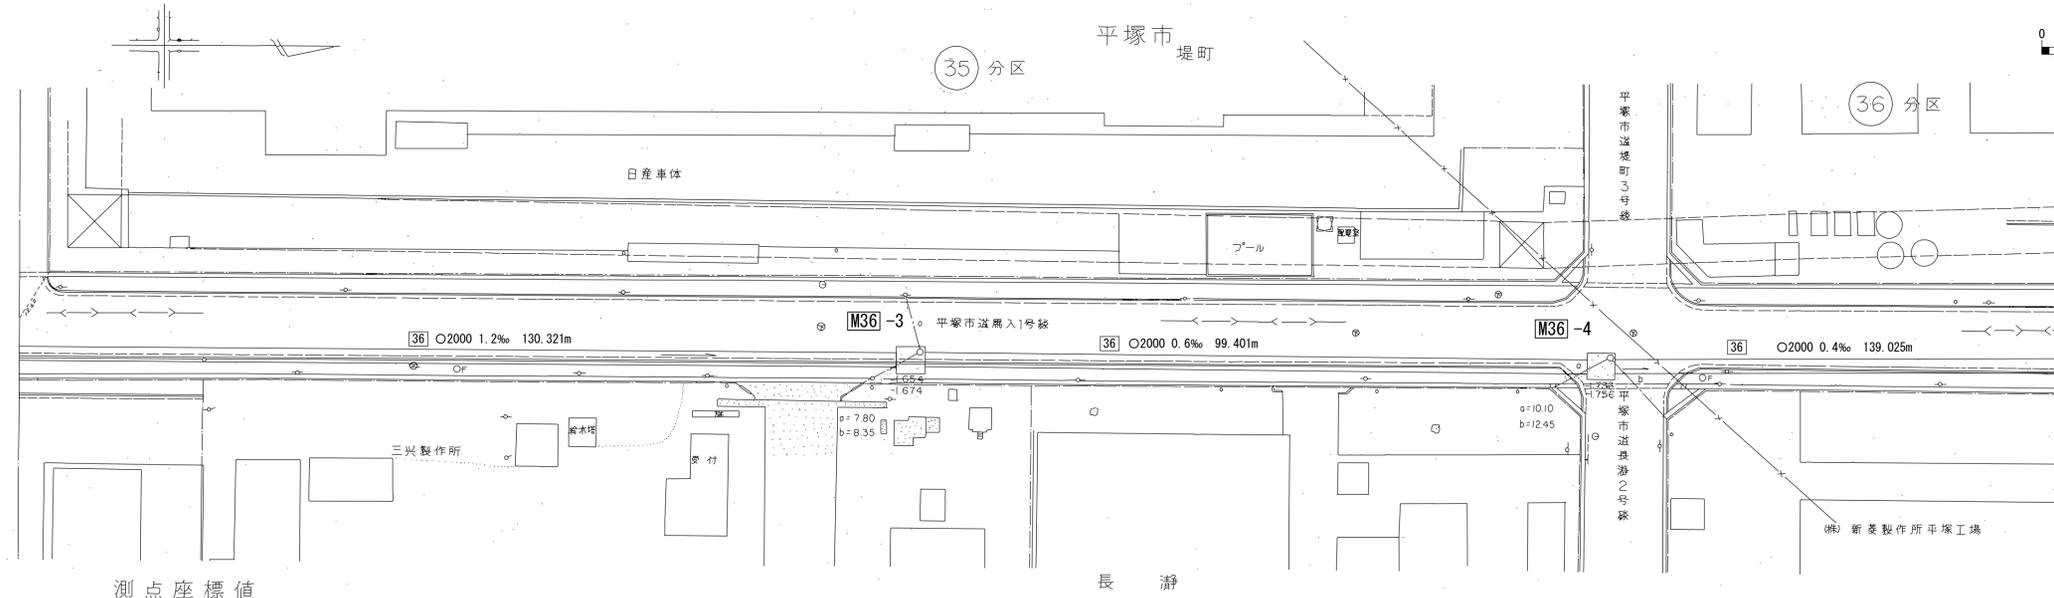


測点座標値


横断図 S=1:100

NO. 15

GH= 4.331

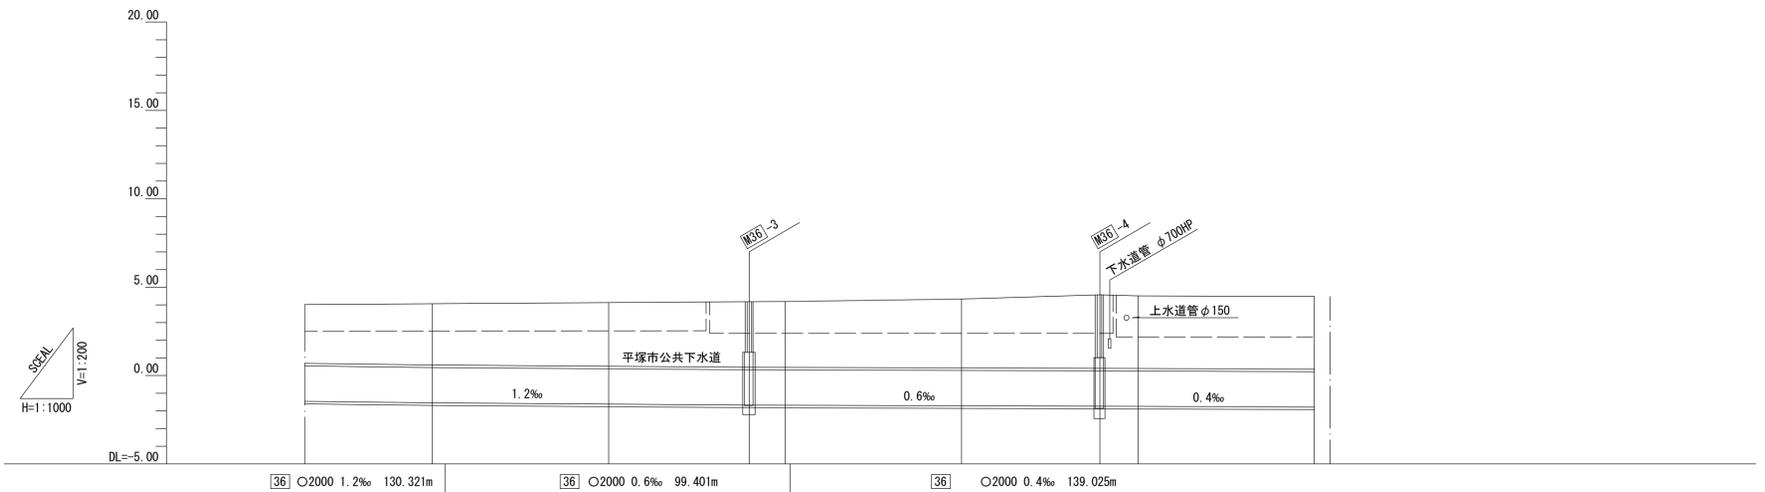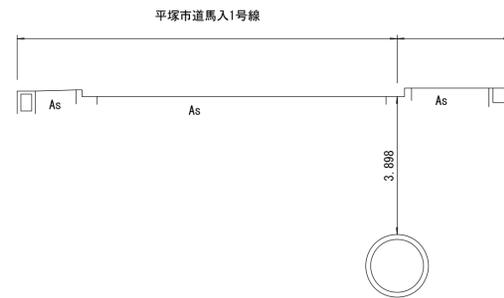

管渠構造図 S=1:50

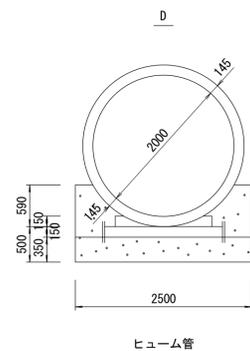

施工区	1-3工区 252.568m			2工区 350.341m		
占用区間	① 平塚市道馬入1号線					
管渠築造	D					
土被り	3.465	3.590	3.685 3.705 3.721	3.898	4.155 4.175 4.121	4.115
地盤高	4.063	4.128	4.176 4.186	4.331	4.564 4.506	4.478
管底高	-1.547	-1.607	(-1.654) (-1.674) (-1.680)	-1.712	(-1.736) (-1.756)	-1.762
追加距離	600.000	650.000	689.789 700.000	750.000	789.190 800.000	850.000
区間距離	40.000	50.000	39.789 10.211	50.000	39.190 10.810	50.000
測点	No. 12	No. 13	+39.789 No. 14	No. 15	+39.190 No. 16	No. 17

地形図
作成
年月

昭和
50
年
3
月

調 整
年 月

平成
元 年
3
月

ページ

5


相模川流域下水道台帳

施設平面縦断図(図面番号 4)

財産区分コード	大分類	中分類	小分類	整理番号
GA	管渠施設	管渠	第 2 3 工区	4・5



幹線名 平塚幹線


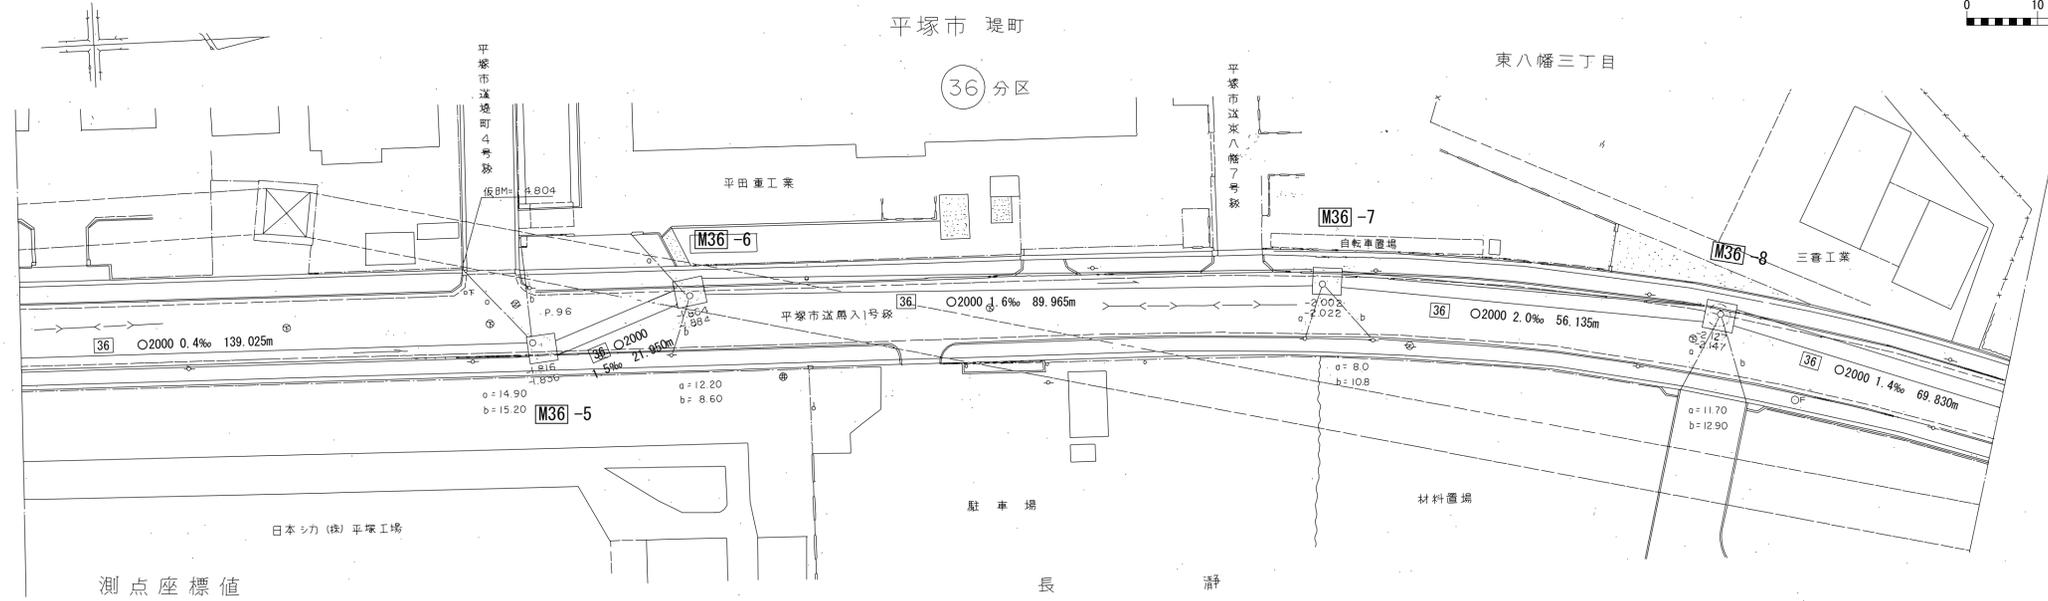


測点座標値


横断図 S=1:100

NO. 20

GH= 4.407

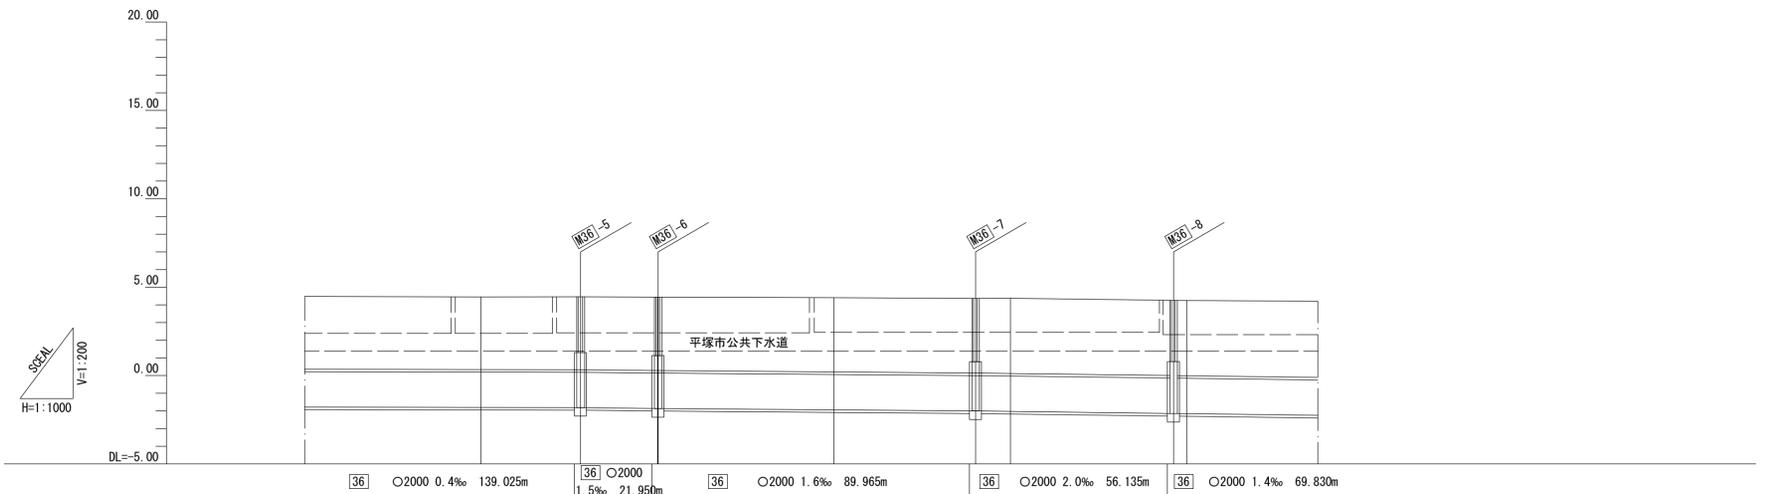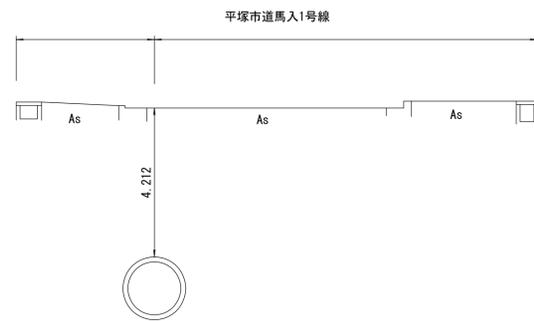

管渠構造図 S=1:50

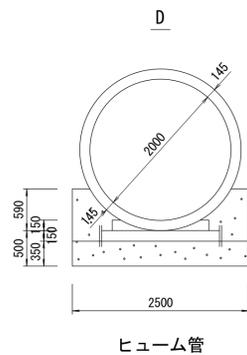

施工工区	2工区 350.341m		3工区 298.570m	
占用区間	① 平塚市道馬入1号線			
管渠築造	D			
土被り	4.105	4.128 4.148	4.169 4.189	4.212
地盤高	4.446	4.457	4.441 4.441	4.407
管底高	-1.804	(-1.816) (-1.836)	(-1.884) (-1.884) (-1.884)	-1.950
追加距離	900.000	928.215	950.000 950.165	1000.000
区間距離	50.000	28.215	21.785 0.165	49.835
測点	No. 18	+28.215	No. 19 +0.165	No. 20
				+40.130
				No. 21
				+46.265
				No. 22

地形図
作成
年月

昭和
50
年
3
月

調整
年月

平成
元年
3
月

ページ


6

相模川流域下水道台帳


施設平面縦断図(図面番号 5)



幹線名 平塚幹線

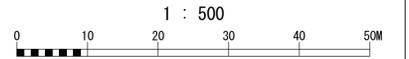


財産区分コード	大分類	中分類	小分類	整理番号
GA	管渠施設	管渠	第 3 工区 4	5・6


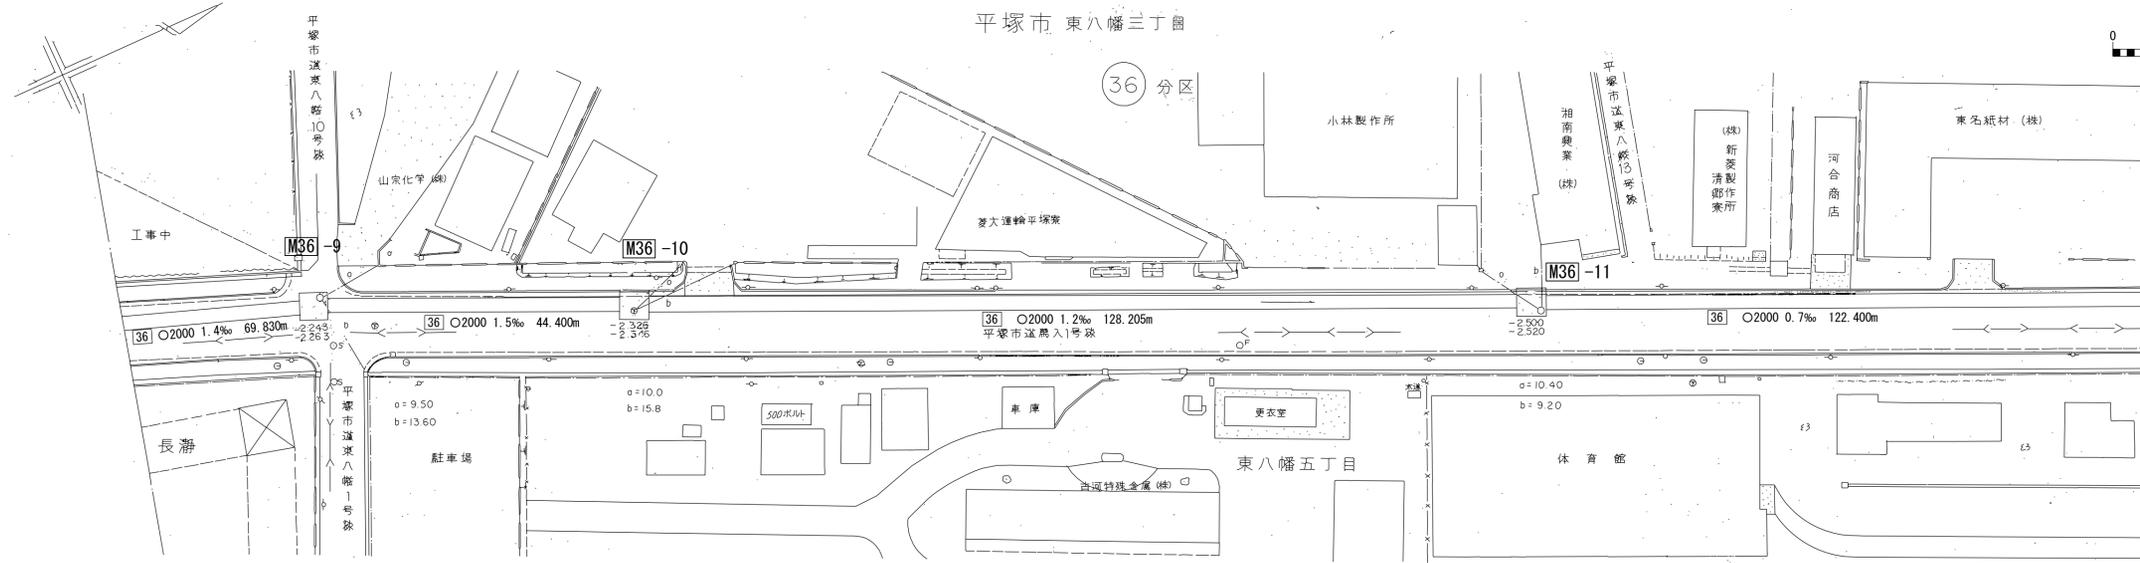


測点座標値

横断図 S=1:100

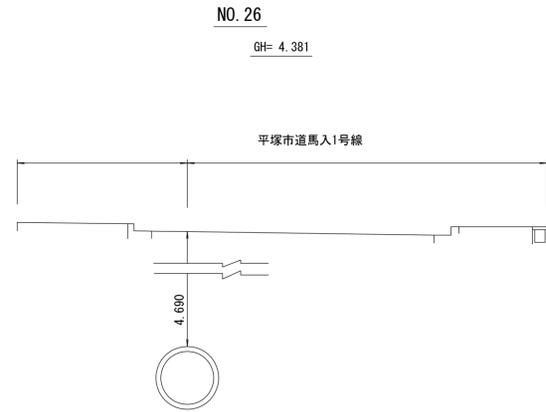

管渠構造図 S=1:50

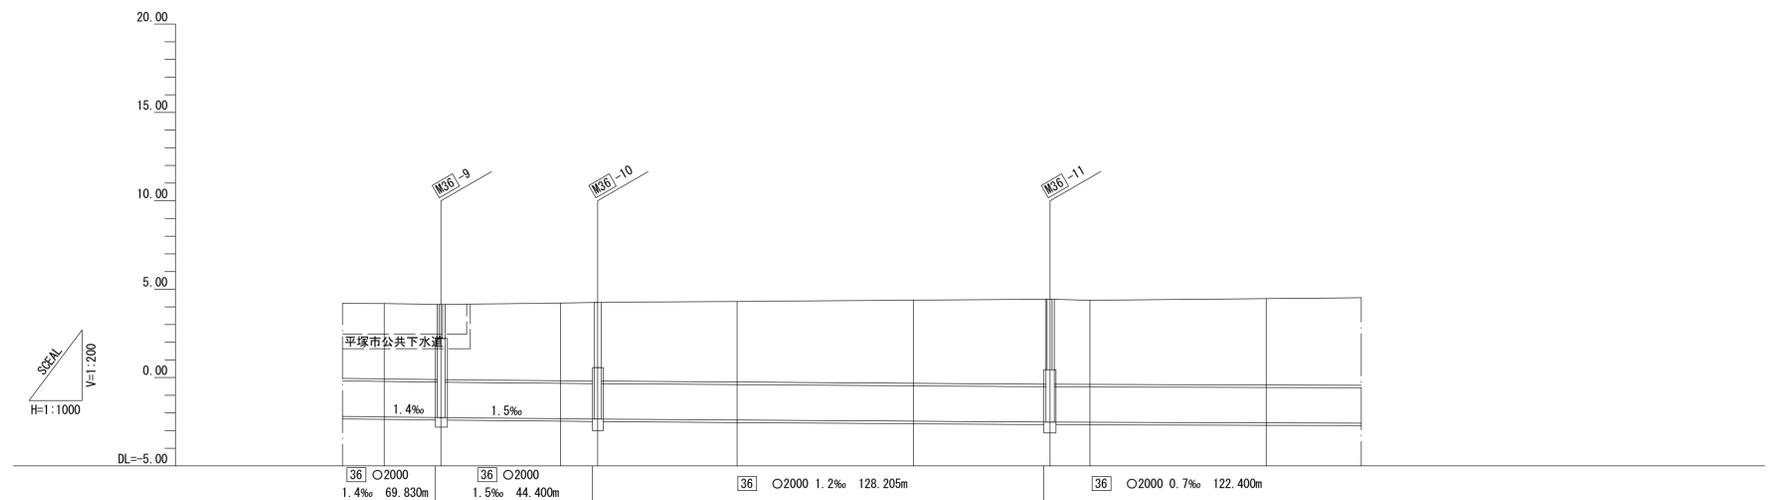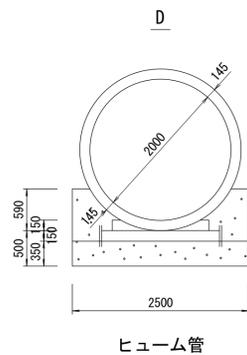

施工工区	3工区 298.570m			4工区 989.135m			
占用区間	① 平塚市道馬入1号線						
管渠築造	D						
土被り	4.265	4.235 4.255	4.384 4.435 4.455	4.549	4.680	4.785 4.805 4.751	
地盤高	4.187	4.137	4.212 4.254	4.301	4.381	4.430 4.369	
管底高	-2.223	-2.243 -2.263 -2.263	-2.312 -2.326 -2.346 -2.346	-2.393	-2.454	-2.500 -2.520 -2.527	
追加距離	50.000	1150.000	1200.000	1250.000	1300.000	1338.700 1350.000	
区間距離	50.000	16.095	33.905	39.505	50.000	38.700 11.300	
測点	No. 23	+16.095	No. 24 +10.495	No. 25	No. 26	+38.700 No. 27	No. 28

地形図
作成
年月
昭和
50
年
3
月
調整
年月
平成
元年
3
月
ページ
7

相模川流域下水道台帳


施設平面縦断図(図面番号 6)

財産区分コード	大分類	中分類	小分類	整理番号
GA	管渠施設	管渠	第 4 工区	6

5 6 7

幹線名 平塚幹線



1 : 500

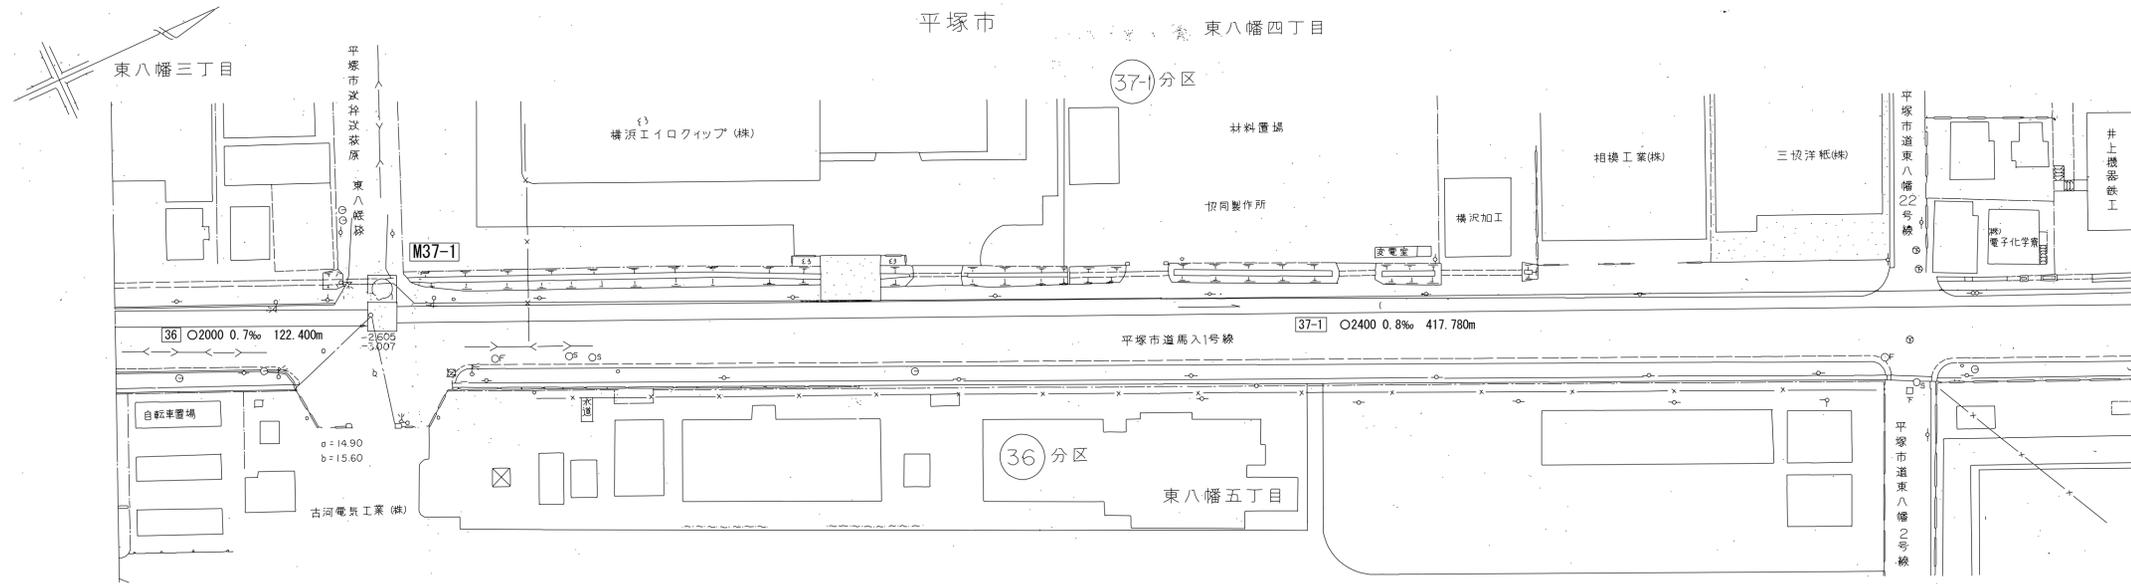


測点座標値

横断図 S=1:100

NO. 32
GH= 5.101

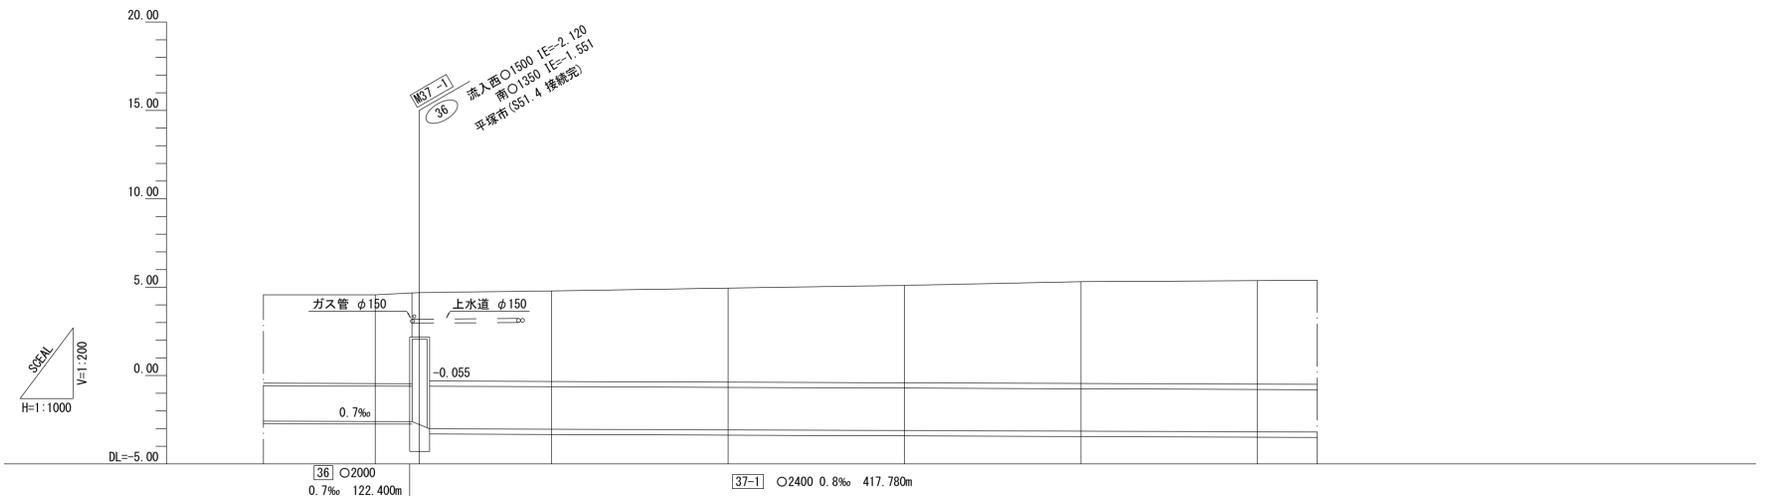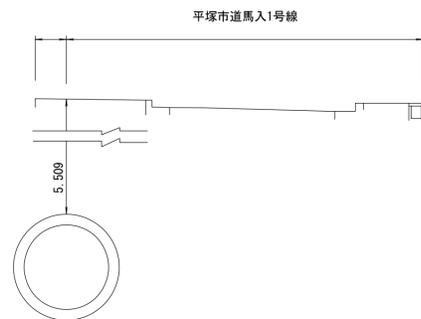

管渠構造図 S=1:50

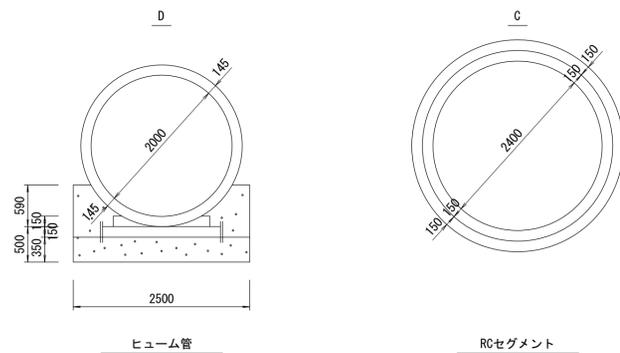

施工区	4工区 989.135m					
占用区間	①平塚市道馬入1号線					
管渠築造	D			C		
土被り	5.016	5.155	5.002	5.118	5.319	5.509
地盤高	4.564	4.685	4.786	4.949	5.101	5.259
管底高	-2.597	-2.605 (-3.007)	-3.032	-3.070	-3.108	-3.147
追加距離	1450.000	1462.450	1500.000	1550.000	1600.000	1650.000
区間距離	50.000	12.450	37.550	50.000	50.000	50.000
測点	No. 29	+12.450	No. 30	No. 31	No. 32	No. 33
						No. 34

地形図
作成
年月

昭和
50
年
3
月

調 整
年 月

平成
元 年
3
月

ページ

8