

相模川流域下水道台帳

施設平面縦断図(図面番号 7)


6 7 8

幹線名 平塚幹線

1 : 500



財産区分コード	大分類	中分類	小分類	整理番号
GA	管渠施設	管渠	第 4 工区	6

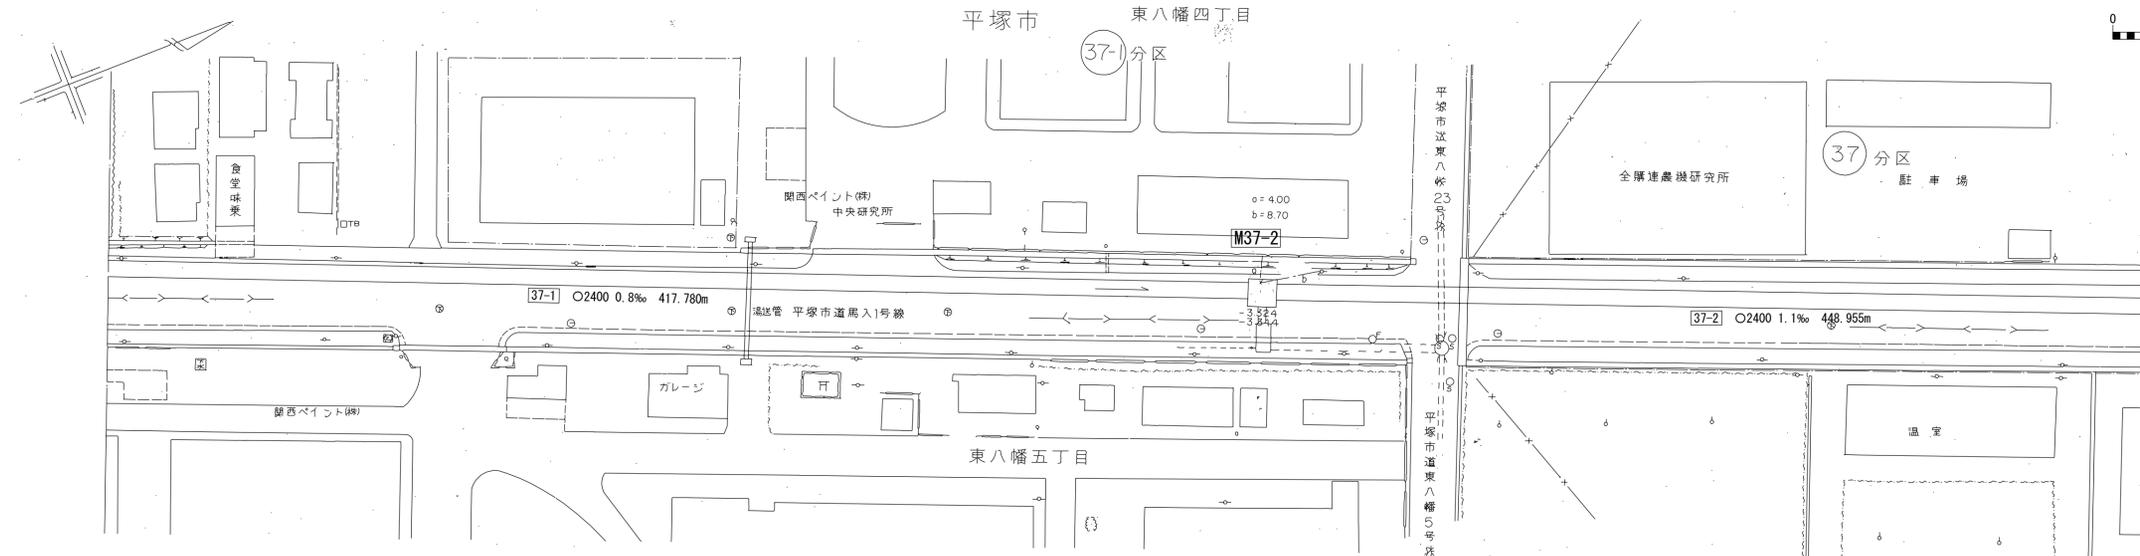


測点座標値

横断図 S=1:100


NO. 38

GH= 5.741


平塚市道馬入1号線

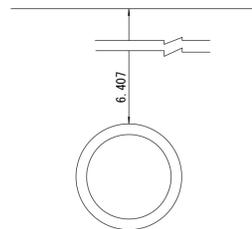

管渠構造図 S=1:50

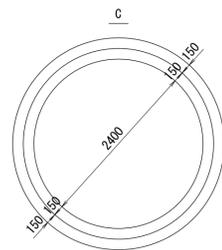

RCセグメント

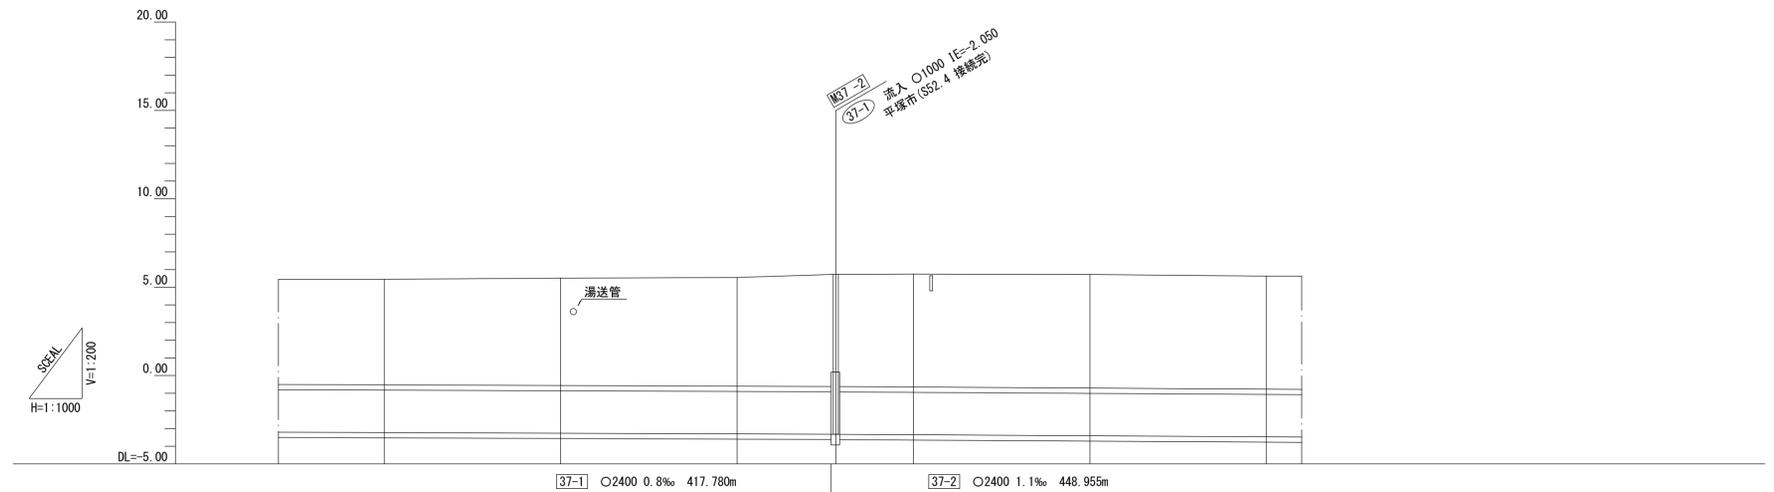

施工工区	4工区 417.780m						
占用区間	①平塚市道馬入1号線						
管渠築造	C						
土被り	5.973	6.071	6.157	6.350 6.370	6.407	6.438	6.392
地盤高	5.448	5.507	5.554	5.726	5.741	5.719	5.624
管底高	-3.225	-3.264	-3.303	(-3.324) (-3.324) (-3.344)	-3.366	-3.417	-3.468
追加距離	50.000 -1750.000	50.000 -1800.000	50.000 -1850.000	27.880 -1877.980	22.020 -1900.000	50.000 -1950.000	50.000 -2000.000
区間距離	50.000	50.000	50.000	27.880	22.020	50.000	50.000
測点	No. 35	No. 36	No. 37	+27.880	No. 38	No. 39	No. 40

地形図
作成
年月

昭和
50
年
3
月

調整
年月

平成
元年
3
月

ページ

9



相模川流域下水道台帳

施設平面縦断図(図面番号 8)

財産区分コード	大分類	中分類	小分類	整理番号
GA	管渠施設	管渠	第 4 工区	6

7 | 8 | 9


幹線名 平塚幹線

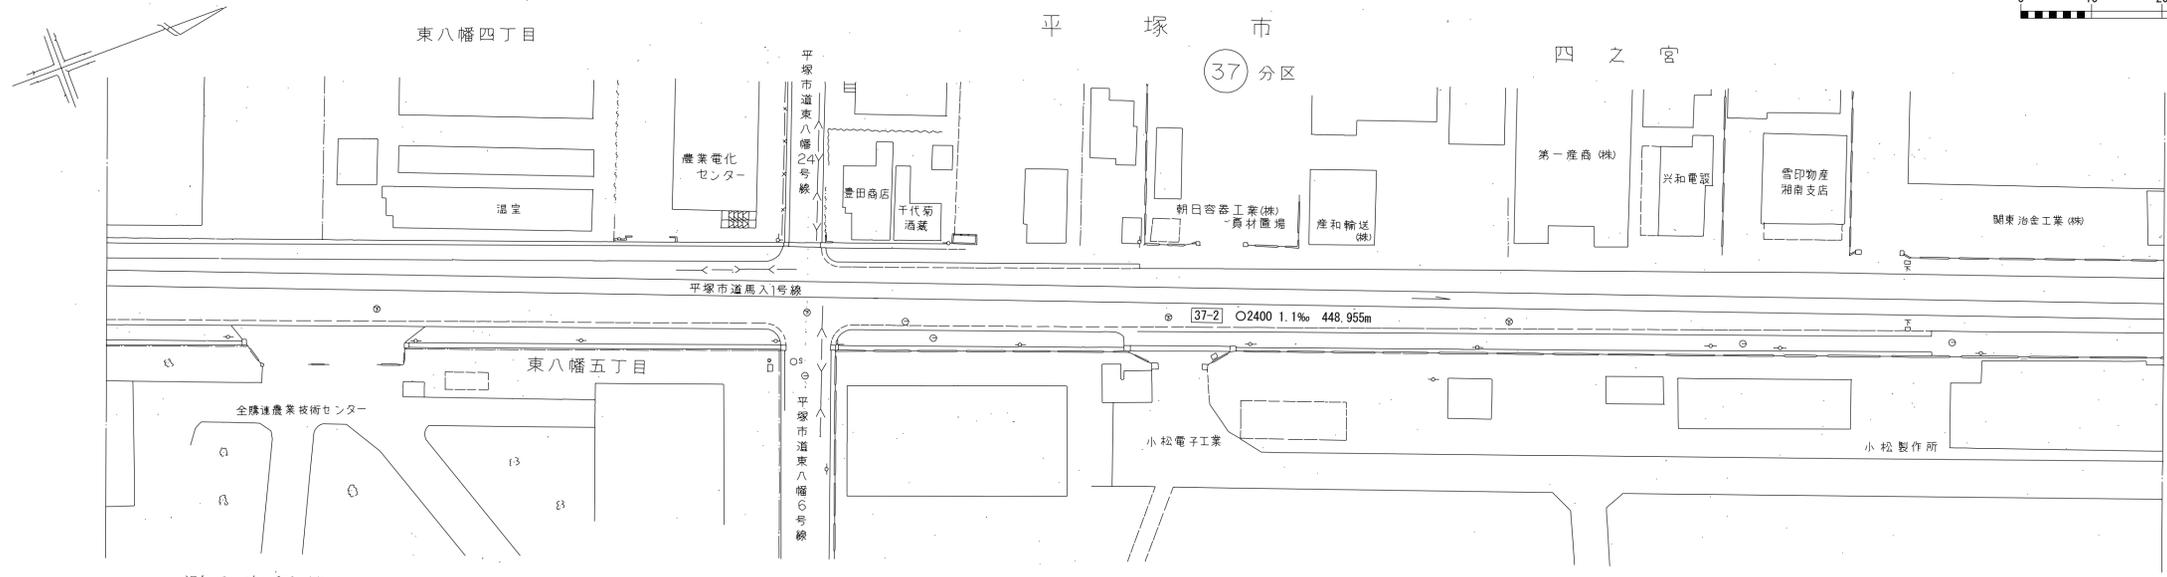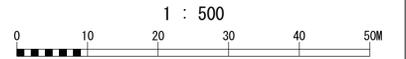


測点座標値

横断面 S=1:100


NO. 43
GH= 5.748

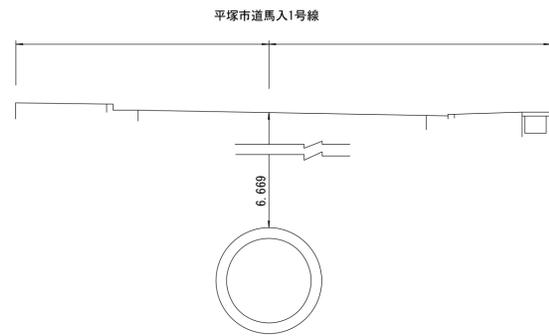

管渠構造図 S=1:50

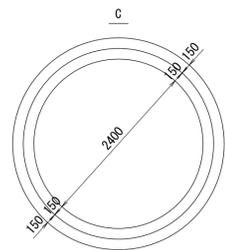

RCセグメント

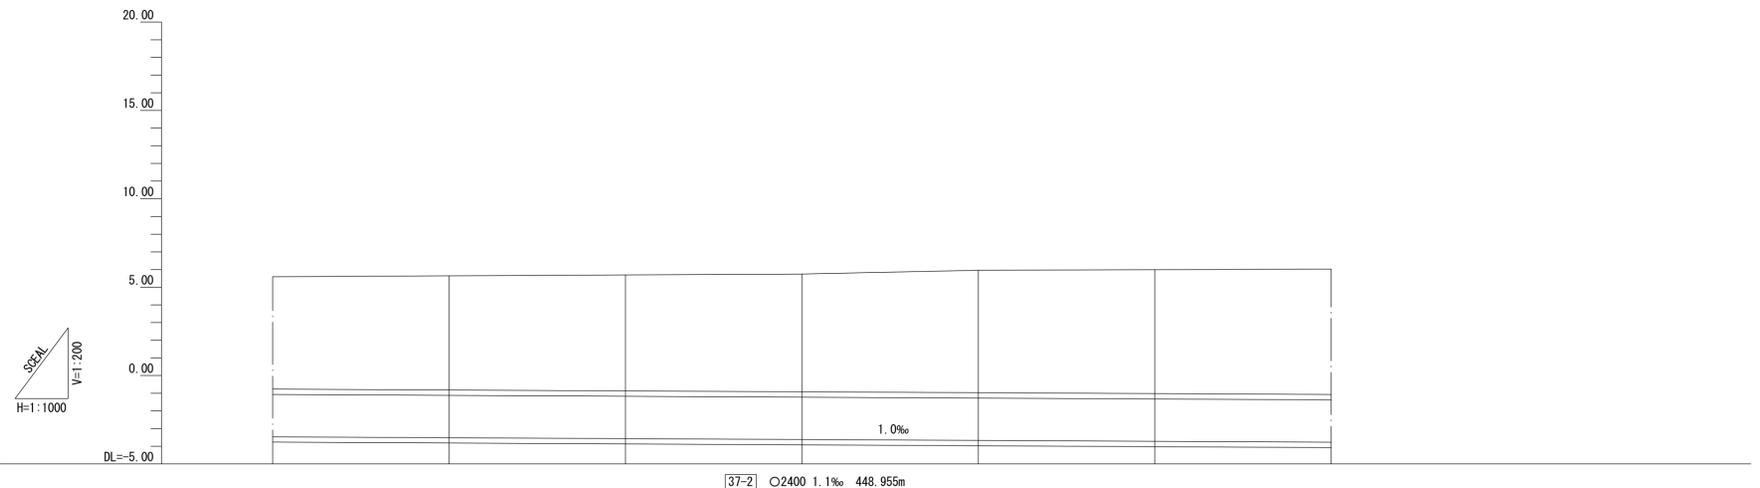


施工工区	4工区 417.780m				
占用区間	① 平塚市道馬入1号線				
管渠築造	C				
土被り	6.465	6.567	6.669	6.924	7.009
地盤高	5.646	5.697	5.748	5.952	5.986
管底高	-3.519	-3.570	-3.621	-3.672	-3.723
追加距離	-2050.000	-2100.000	-2150.000	-2200.000	-2250.000
区間距離	50.000	50.000	50.000	50.000	50.000
測点	No. 41	No. 42	No. 43	No. 44	No. 45

地形図
作成
年月
昭和
50
年
3
月
調 整
年 月
平成
元 年
3
月
ページ
10



相模川流域下水道台帳

施設平面縦断図(図面番号 9)

財産区分コード	大分類	中分類	小分類	整理番号
GA	管渠施設	管渠	第4 5-2 工区 5-1	6・7

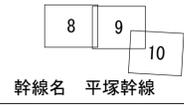

幹線名 平塚幹線

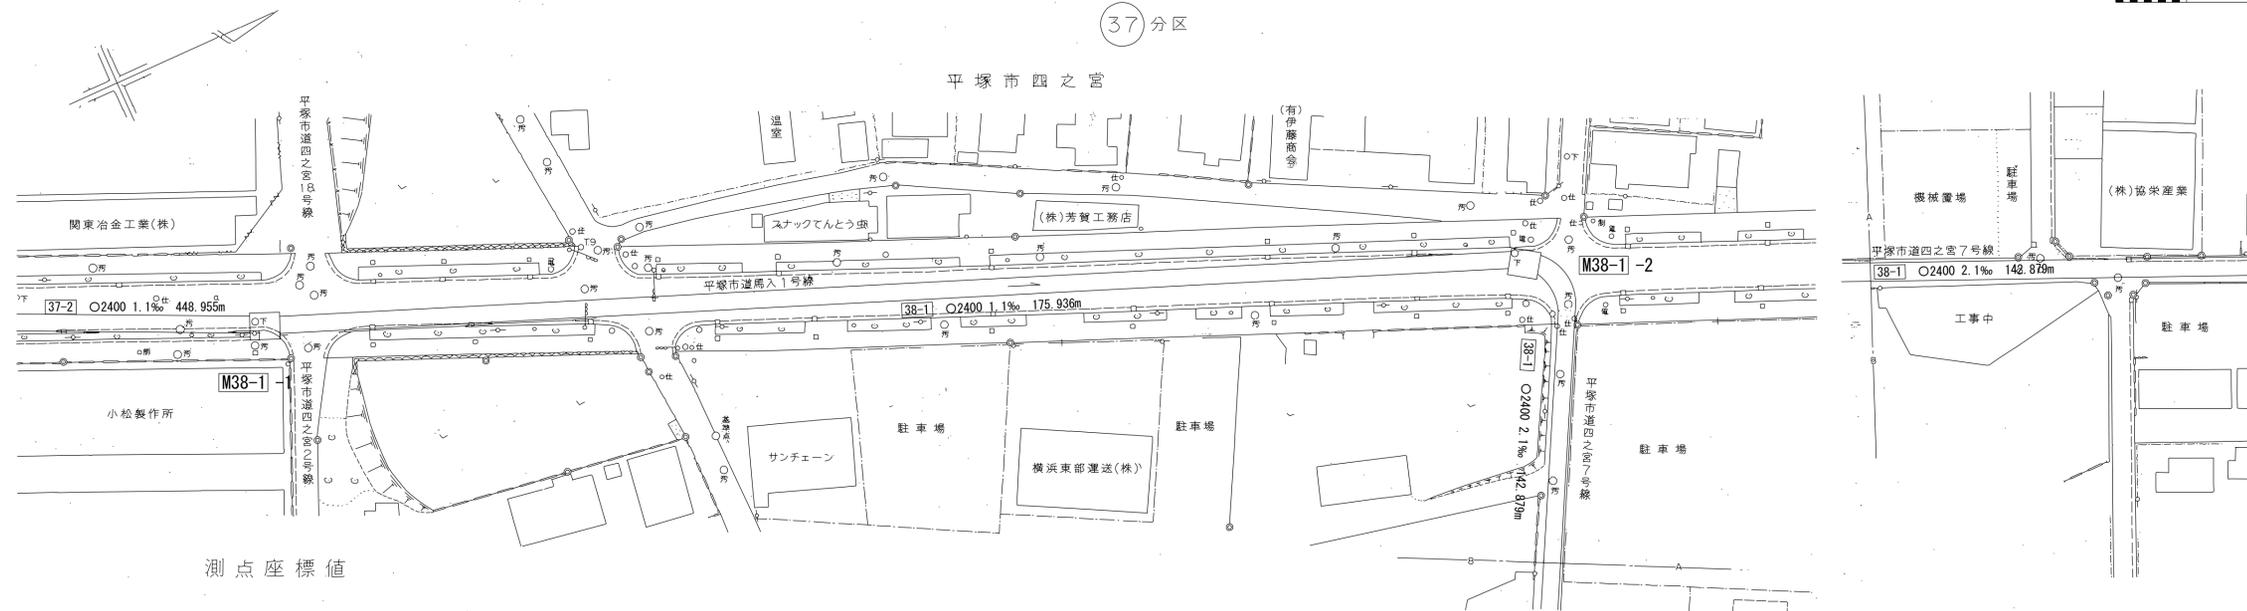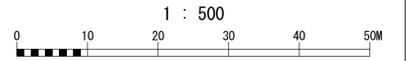


測点座標値

横断図 S=1:100


NO. 49

GH= 9.332


平塚市道馬入1号線

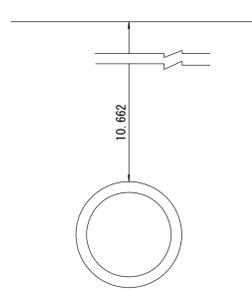

管渠構造図 S=1:50

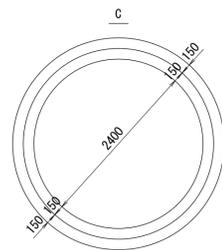

RCセグメント

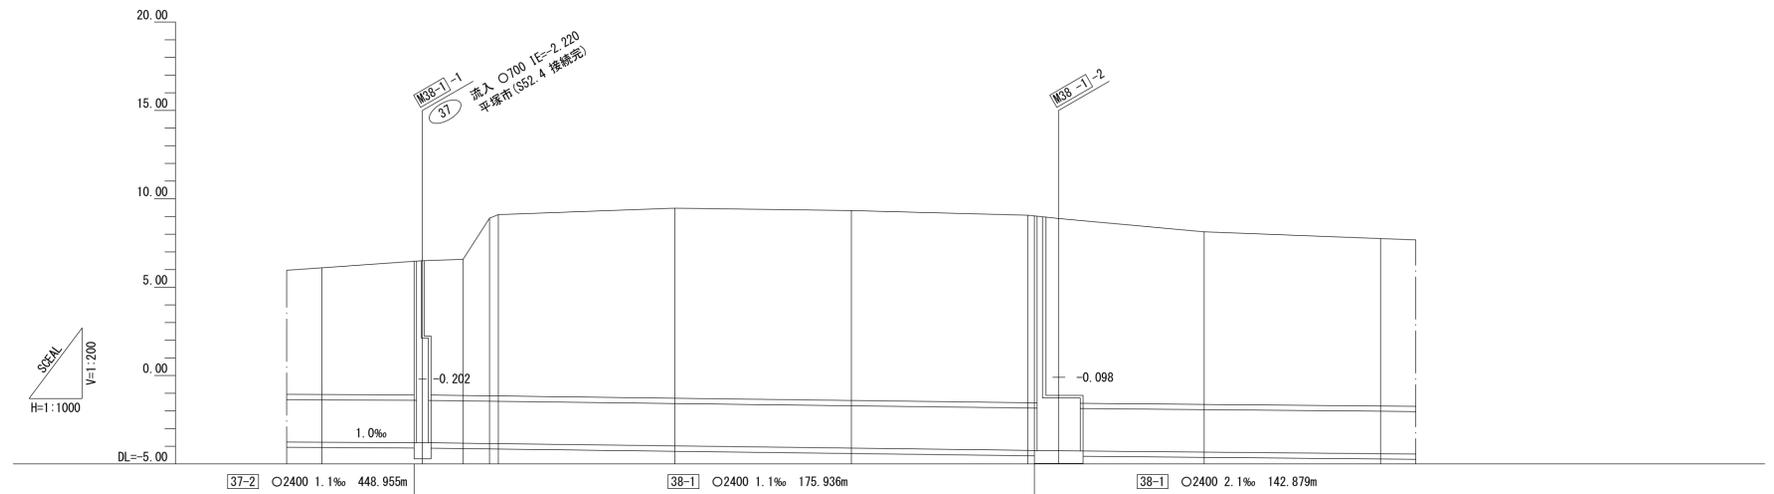

施工工区	4工区 989.135m			5-2工区 175.936m			5-1工区 522.883m						
占用区間	① 平塚市道馬入1号線						① 平塚市道四之宮7号線						
管渠築造	C												
土被り	7.172	7.600	7.700	7.787	10.126	10.326	10.749	10.662	10.458	10.279	10.440	9.750	9.475
地盤高	6.088	6.488	6.576	8.907	9.104	9.473	9.332	9.073	8.882	8.134	7.752		
管底高	-3.774	(-3.802)	(-3.902)	-3.911	-3.919	-3.922	-3.976	-4.030	-4.085	(-4.097)	(-4.258)	-4.316	-4.423
追加距離	2300.000	2328.485	2340.000	2347.500	2350.000	2400.000	2450.000	2500.000	2508.755	2550.000	2600.000		
区間距離	50.000	28.485	11.515	7.500	2.500	50.000	50.000	50.000	8.755	41.245	50.000		
測点	No. 46	+28.485	+40.000	+47.500	No. 47	No. 48	No. 49	No. 50	+ 8.755	No. 51	No. 52		

地形図
作成
年月
昭和
50
年
3
月
調整
年月
平成
2
年
3
月
ページ
11