




相模川流域下水道台帳

施設平面縦断図(図面番号 9)

財産区分コード	大分類	中分類	小分類	整理番号
GA	管渠施設	管渠	第4 5-2 工区 5-1	6・7

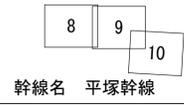

幹線名 平塚幹線

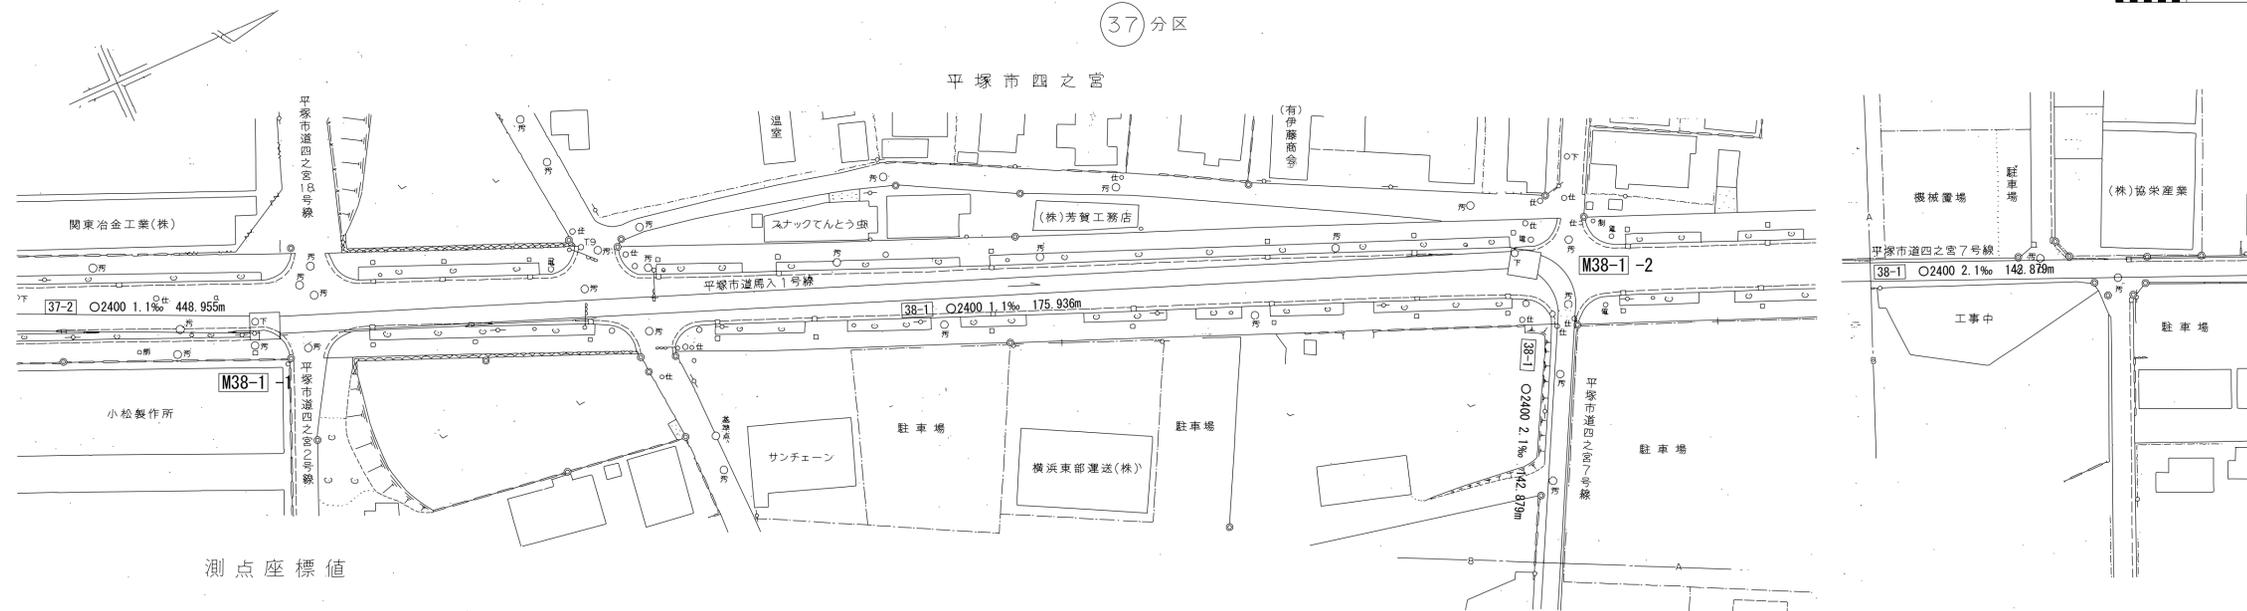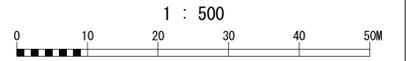


測点座標値

横断図 S=1:100


NO. 49

GH= 9.332


平塚市道馬入1号線

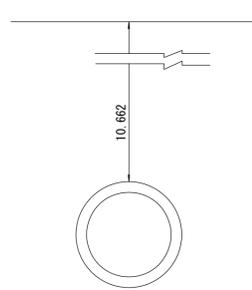

管渠構造図 S=1:50

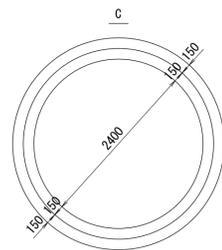

RCセグメント

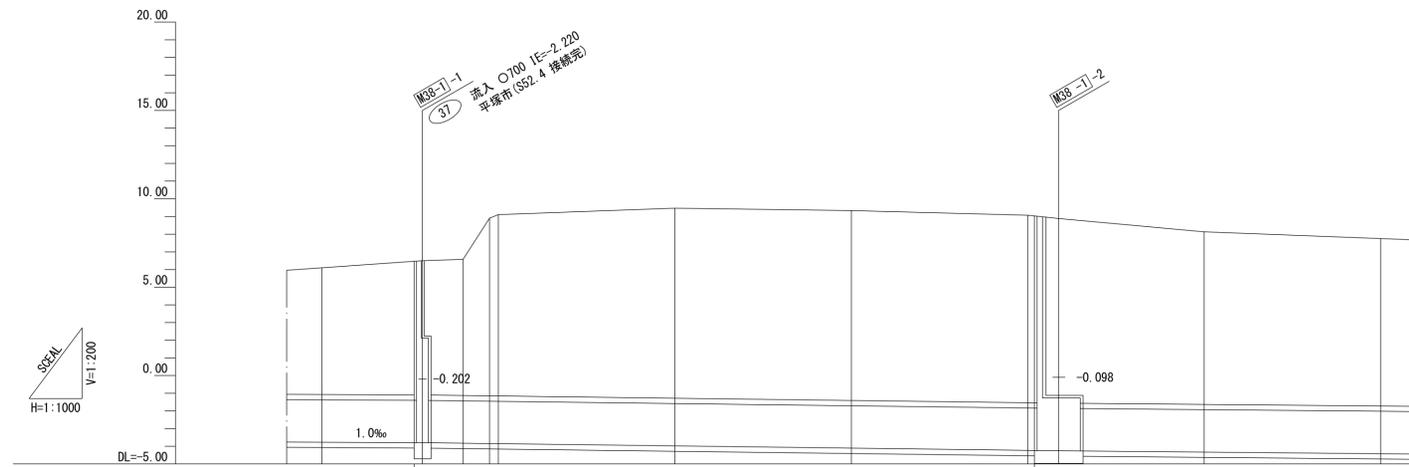



施工区	4工区 989.135m		5-2工区 175.936m		5-1工区 522.883m	
占用区間	① 平塚市道馬入1号線				① 平塚市道四之宮7号線	
管渠築造	C					
土被り	7.172	7.600 7.700	7.787	10.749	10.662	9.750
地盤高	6.088	6.488	6.576	9.473	9.332	8.134
管底高	-3.774	-3.802 -3.902	-3.911	-3.976	-4.030	-4.316
追加距離	2300.000	2328.485	2340.000	2400.000	2450.000	2550.000
区間距離	50.000	28.485	11.515	50.000	50.000	41.245
測点	No. 46	+28.485 +40.000 +47.500 No. 47	7.500	No. 48	No. 49	No. 50 + 8.755
						No. 51
						No. 52

地形図
作成
年月
昭和
50
年
3
月
調整
年月
平成
2
年
3
月
ページ
11

相模川流域下水道台帳


施設平面縦断図(図面番号 10)

財産区分コード	大分類	中分類	小分類	整理番号
GA	管渠施設	管渠	第 5-1 工区	8

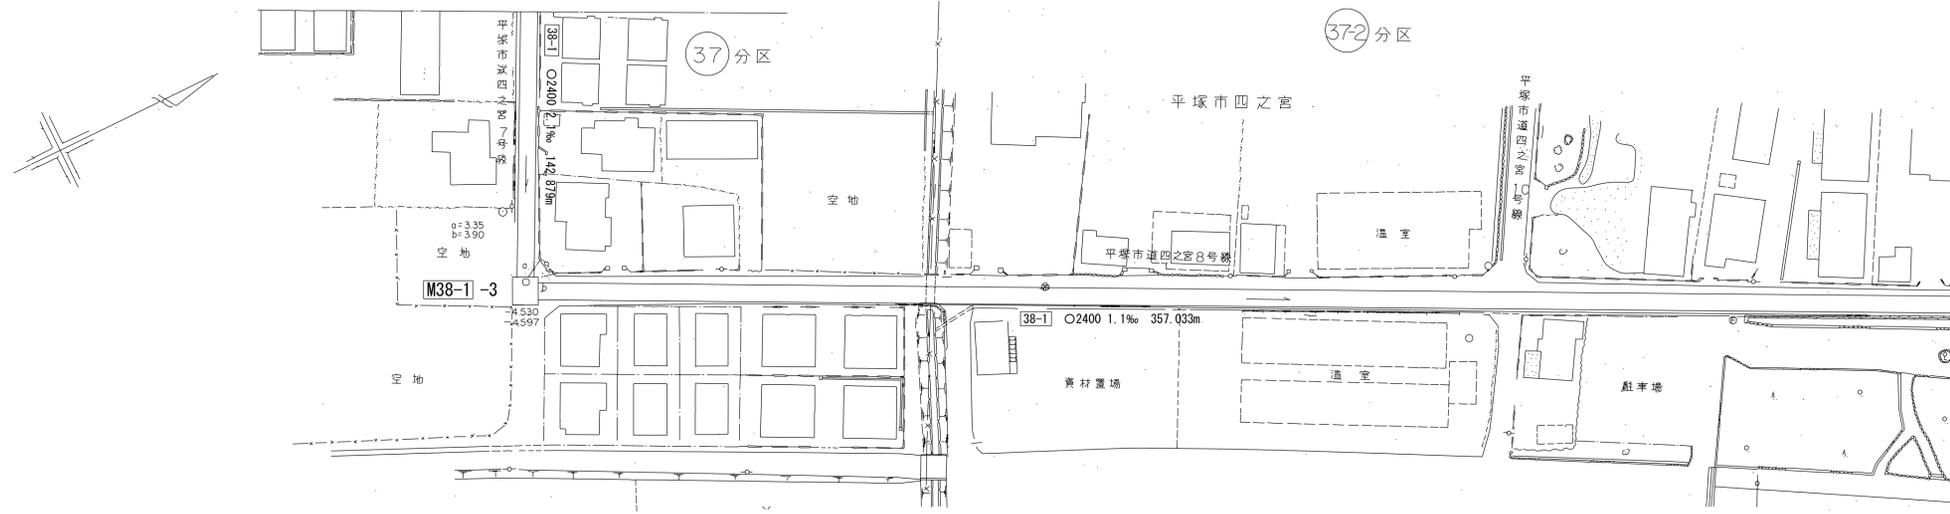
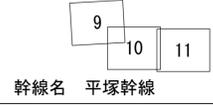


測点座標値

横断図 S=1:100

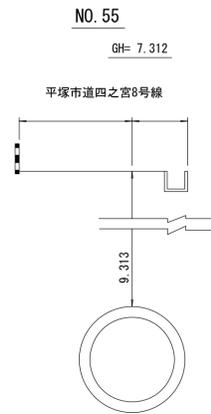

管渠構造図 S=1:50

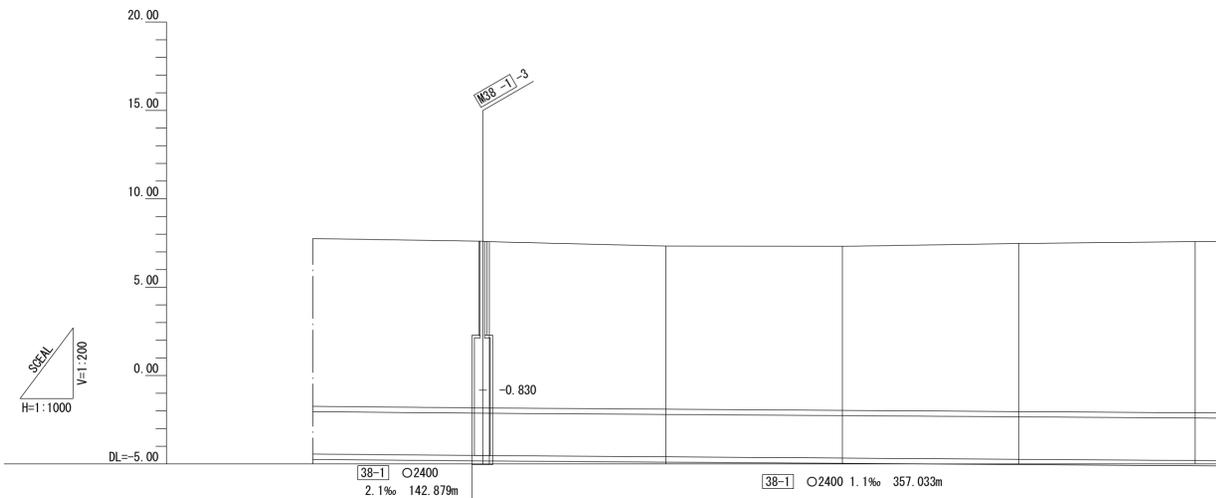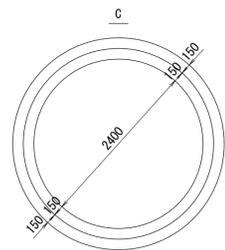

施工工区	5-1工区 522.833m					
占用区間	① 平塚市道四之宮7号線			① 平塚市道四之宮8号線		
管渠築造	C					
土被り	9.430	9.497	9.406	9.278	9.313	9.524
地盤高	7.600	7.576	7.331	7.312	7.470	7.575
管底高	(-4.530) (-4.530) (-4.597)	-4.530	-4.647	-4.701	-4.754	-4.807
追加距離	2648.000	2650.000	2700.000	2750.000	2800.000	2850.000
区間距離	48.140	1.860	50.000	50.000	50.000	50.000
測点	+48.140 No. 53		No. 54		No. 55	No. 56
						No. 57

相模川流域下水道台帳


施設平面縦断図(図面番号 11)

財産区分コード	大分類	中分類	小分類	整理番号
GA	管渠施設	管渠	第 5-1 工区	8

10 11

幹線名 平塚幹線

1 : 500

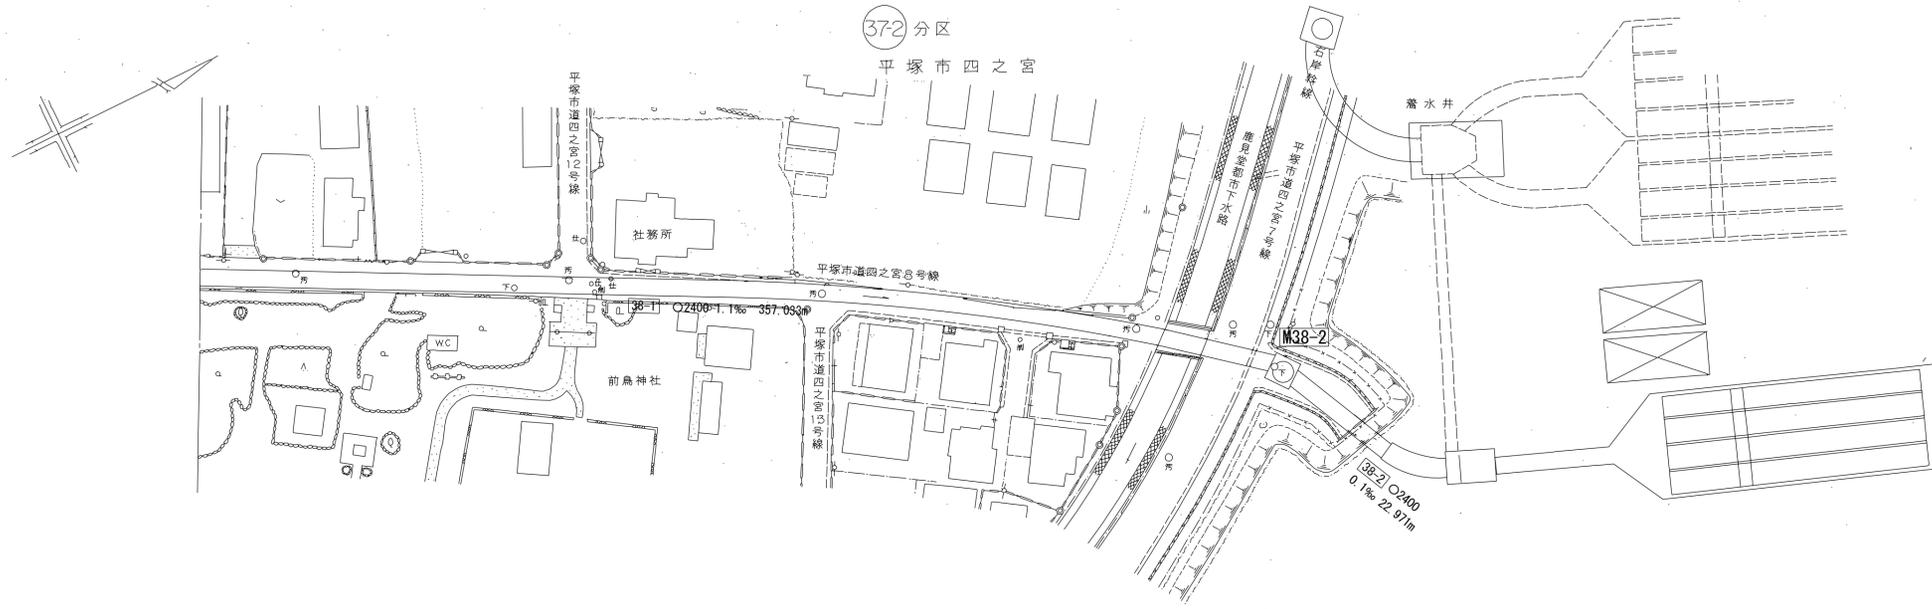


横断図 S=1:100


NO. 58

GH= 7.755


平塚市道四之宮8号線

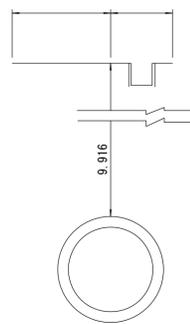


管渠構造図 S=1:50

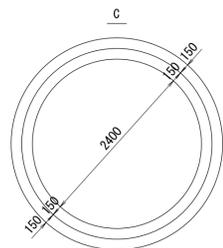

RCセグメント

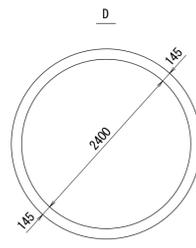

ヒューム管

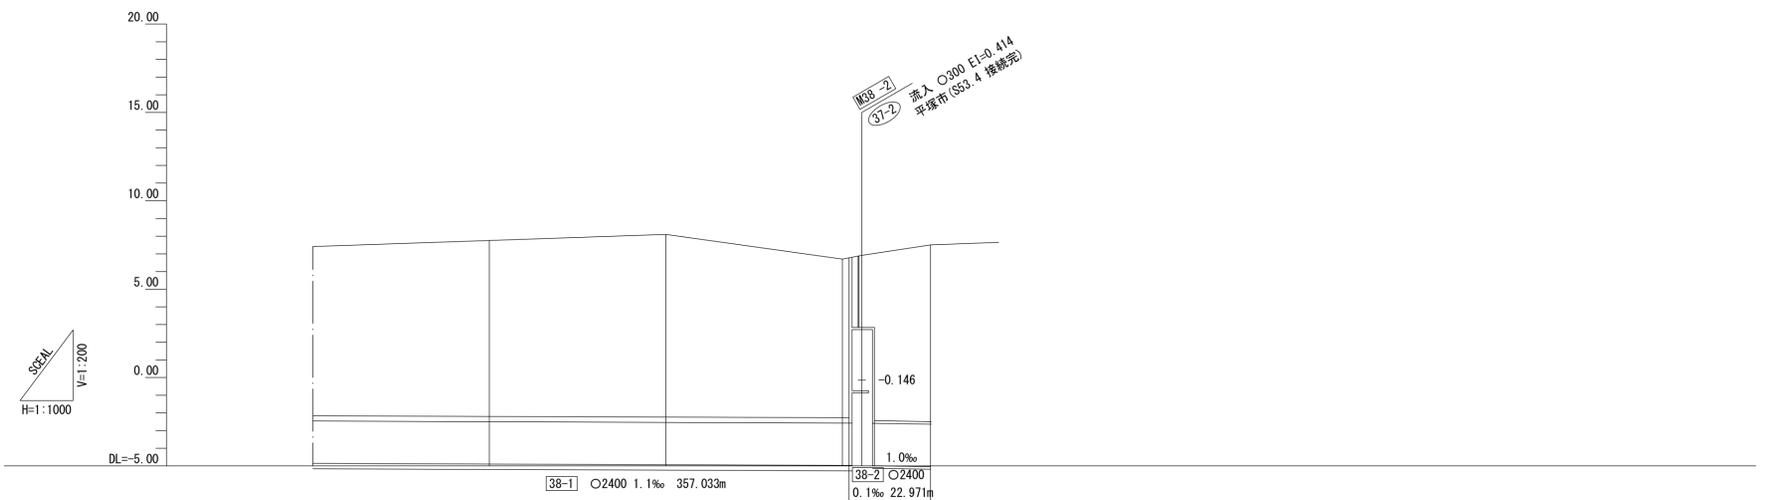

施工工区	5-1工区 522.883m				
占用区間	① 平塚市道四之宮8号線		① 平塚市道四之宮97号線		
管渠築造	C		D		
土被り	9.916	10.313	8.967	9.190 9.240	9.849
地盤高	7.756	8.089	6.689	6.914	7.508
管底高	-4.860	-4.914	-4.968 (-4.976) (-5.026)	-5.041	-5.041
追加距離	-2900.000	-2950.000	-3000.000 -3005.514	-3025.004	-3025.004
区間距離	50.000	50.000	50.000 5.514	19.400	
測点	No. 58 + 5.514	No. 59	No. 60 + 5.514	+25.004	

地形図
作成
年月
昭和
50
年
3
月
調 整
年 月
平成
2
年
3
月
ページ
13