

相模川流域下水道台帳


施設平面縦断図(図面番号 11)

財産区分コード	大分類	中分類	小分類	整理番号
GA	管渠施設	管渠	第 5-1 工区	8

10 11

幹線名 平塚幹線

1 : 500

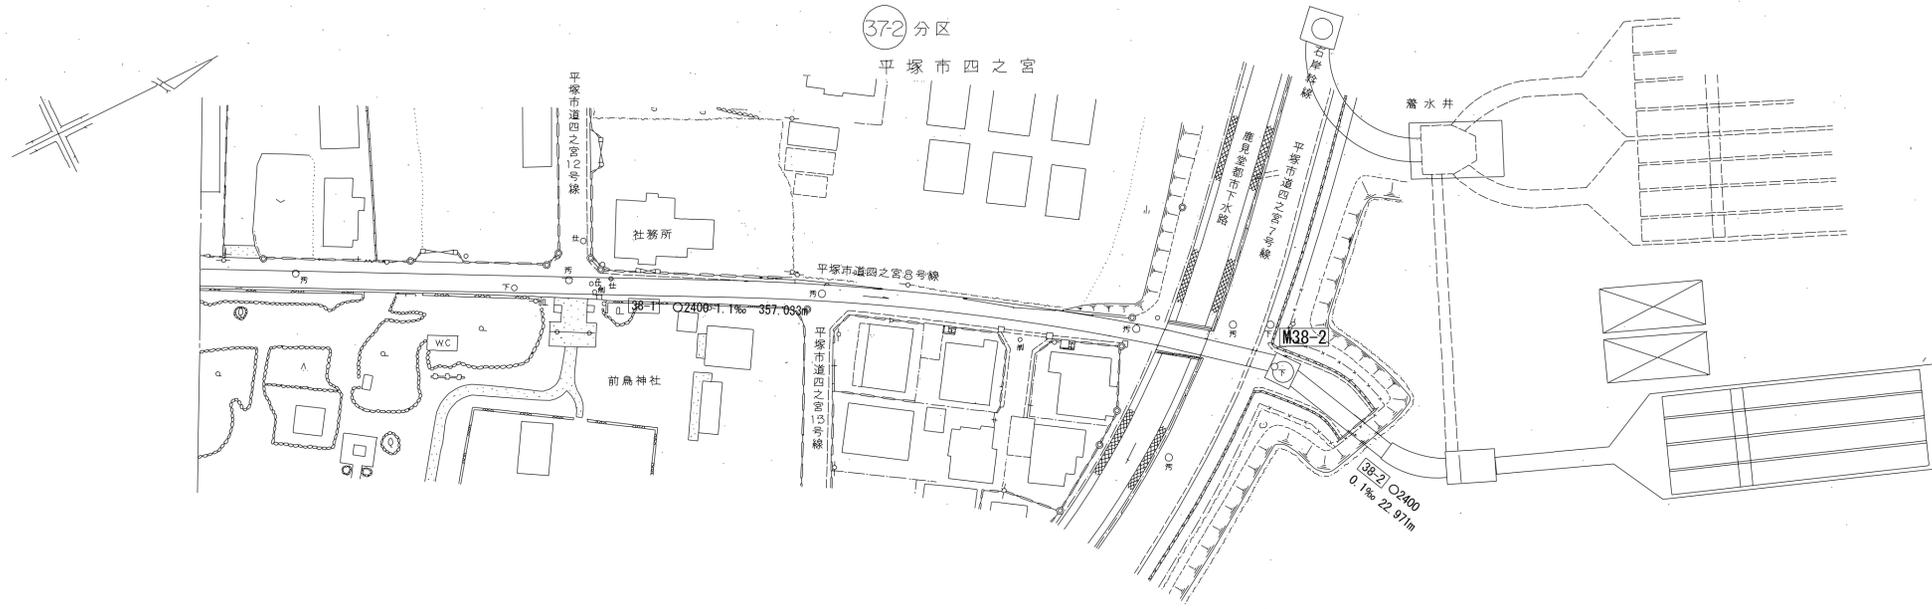


横断図 S=1:100


NO. 58

GH= 7.755


平塚市道四之宮8号線

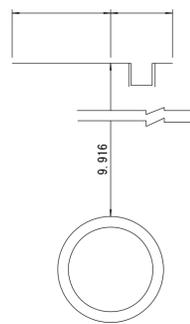


管渠構造図 S=1:50

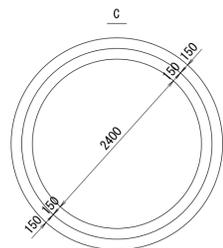

RCセグメント

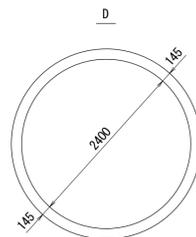

ヒューム管

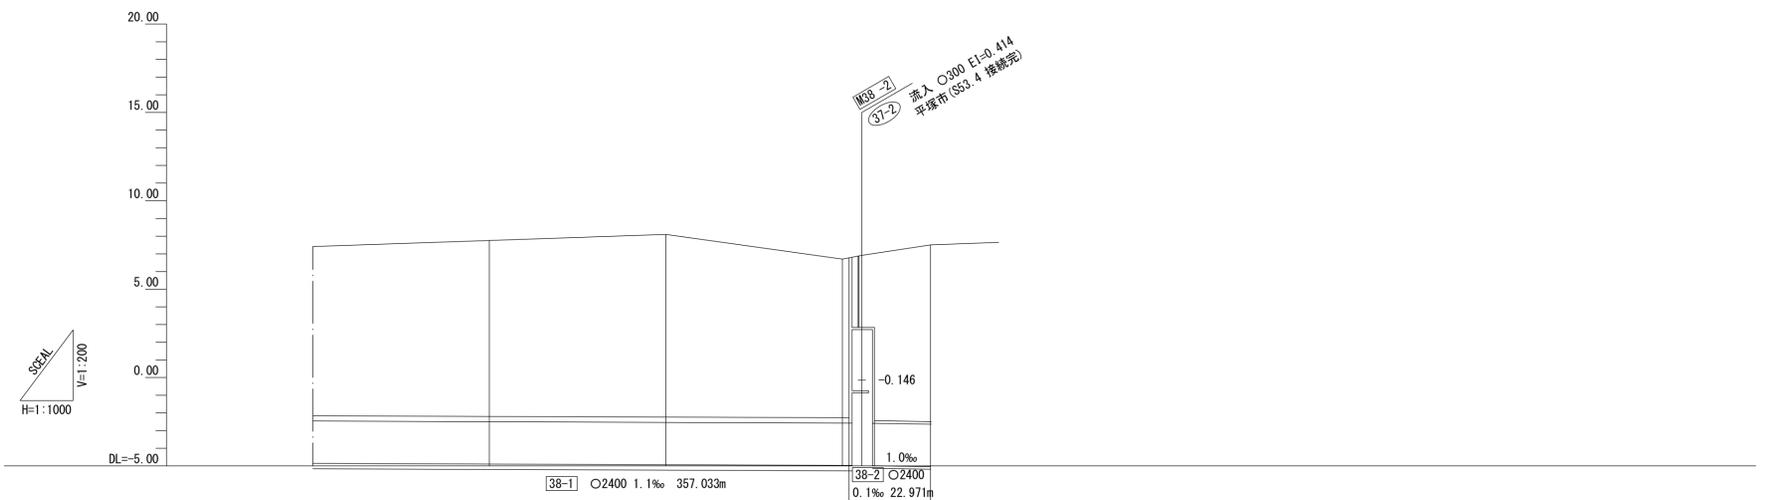

施工工区	5-1工区 522.883m				
占用区間	① 平塚市道四之宮8号線		① 平塚市道四之宮97号線		
管渠築造	C		D		
土被り	9.916	10.313	8.967	9.190 9.240	9.849
地盤高	7.756	8.089	6.689	6.914	7.508
管底高	-4.860	-4.914	-4.968 (-4.976) (-5.026)	-5.041	-5.041
追加距離	-2900.000	-2950.000	-3000.000 -3005.514	-3025.004	-3025.004
区間距離	50.000	50.000	50.000 5.514	19.400	
測点	No. 58	No. 59	No. 60 + 5.514	+25.004	

地形図
作成
年月
昭和
50
年
3
月
調 整
年 月
平成
2
年
3
月
ページ
13