


羽沢グリーンハイツ


91~106

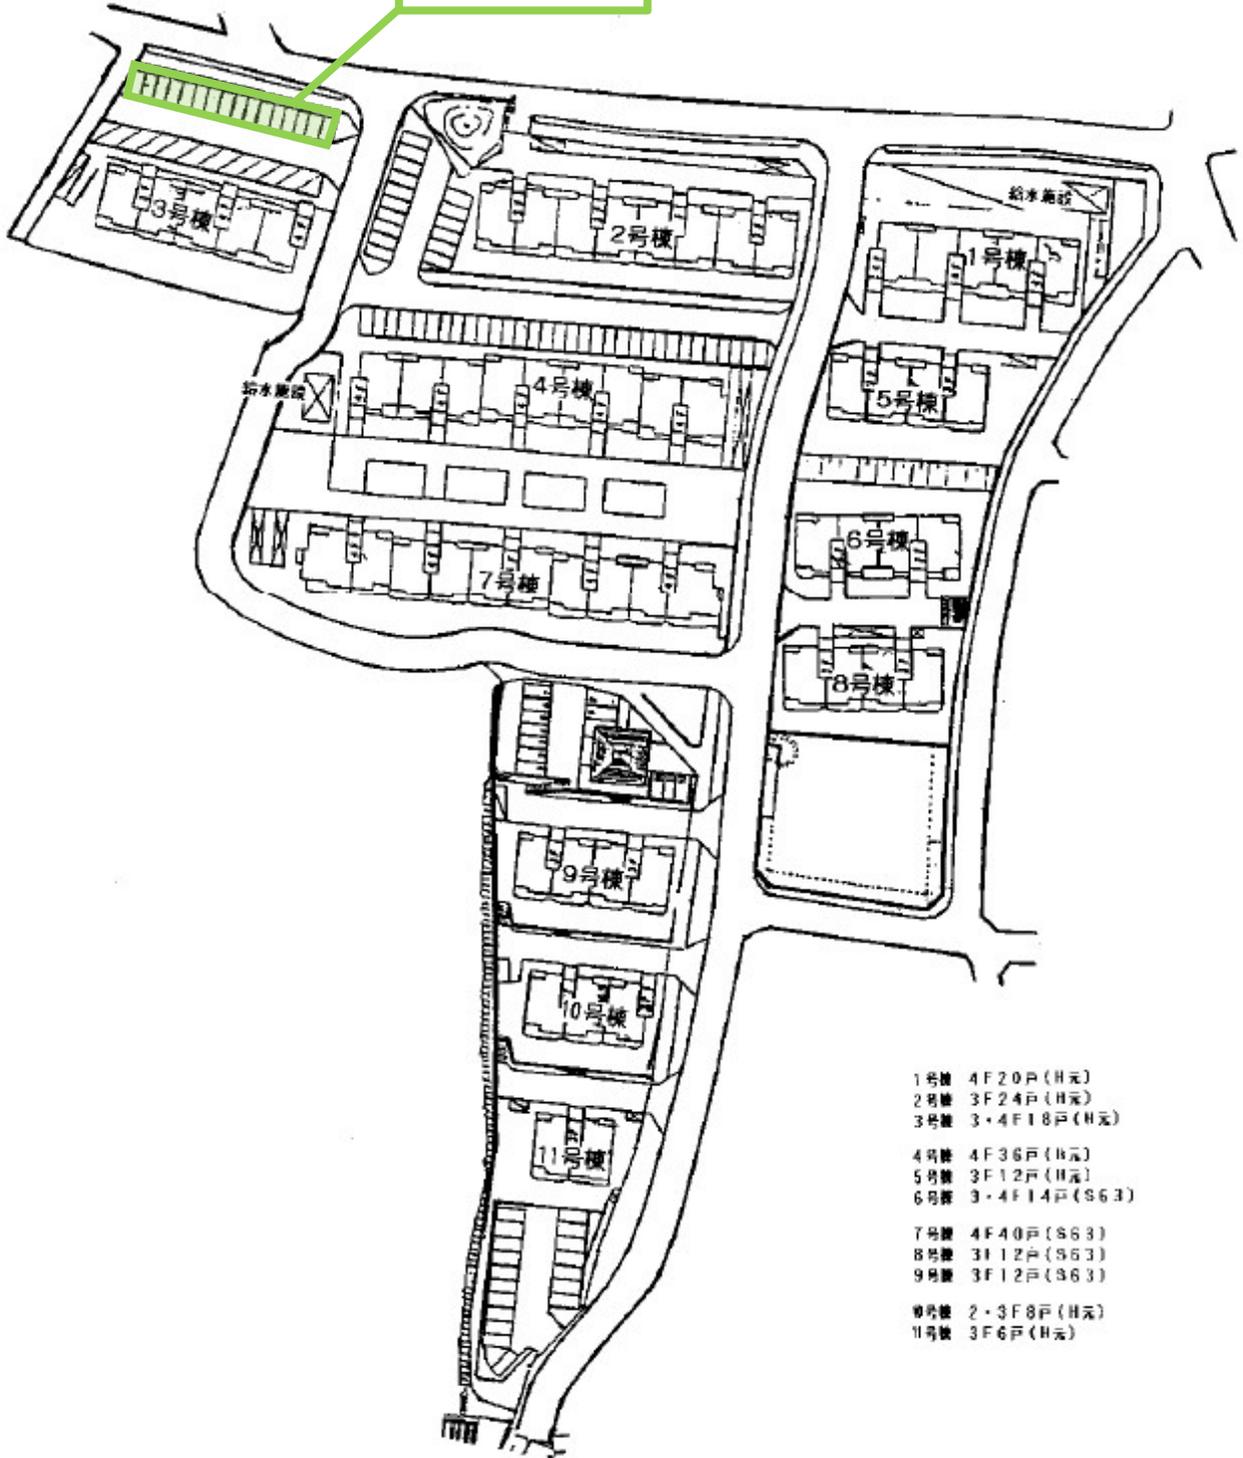

- 1号棟 4F20戸 (H元)
- 2号棟 3F24戸 (H元)
- 3号棟 3・4F18戸 (H元)
- 4号棟 4F36戸 (H元)
- 5号棟 3F12戸 (H元)
- 6号棟 3・4F14戸 (S63)
- 7号棟 4F40戸 (S63)
- 8号棟 3F12戸 (S63)
- 9号棟 3F12戸 (S63)
- 10号棟 2・3F8戸 (H元)
- 11号棟 3F6戸 (H元)

4.700m


36.900m

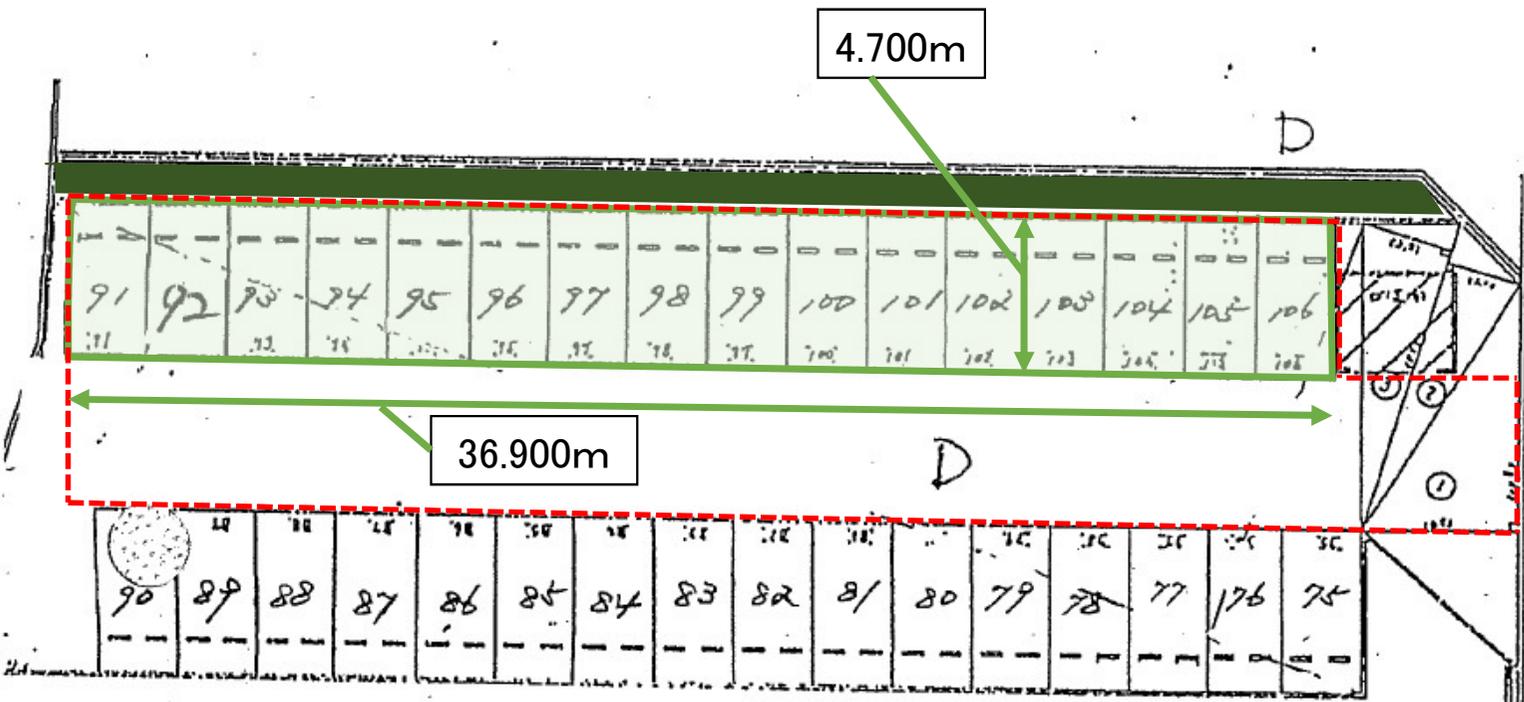

使用許可面積
 $4.700 \times 36.900 = 173.430\text{m}^2$

- 凡例
- .. 植栽帯
 - .. 使用許可区画
 - .. 指定範圍

3号棟前駐車場配置図

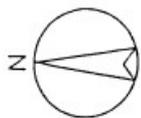



県営子母口団地
全体配置図

子母口プラザハイム

所在地	川崎市高津区子母口783
敷地面積	17,982.22㎡
棟数	4棟
管理戸数	191戸
構造	RC造 6・8F
建設年度	平成7～10年

3-03～3-10

1-01～1-12

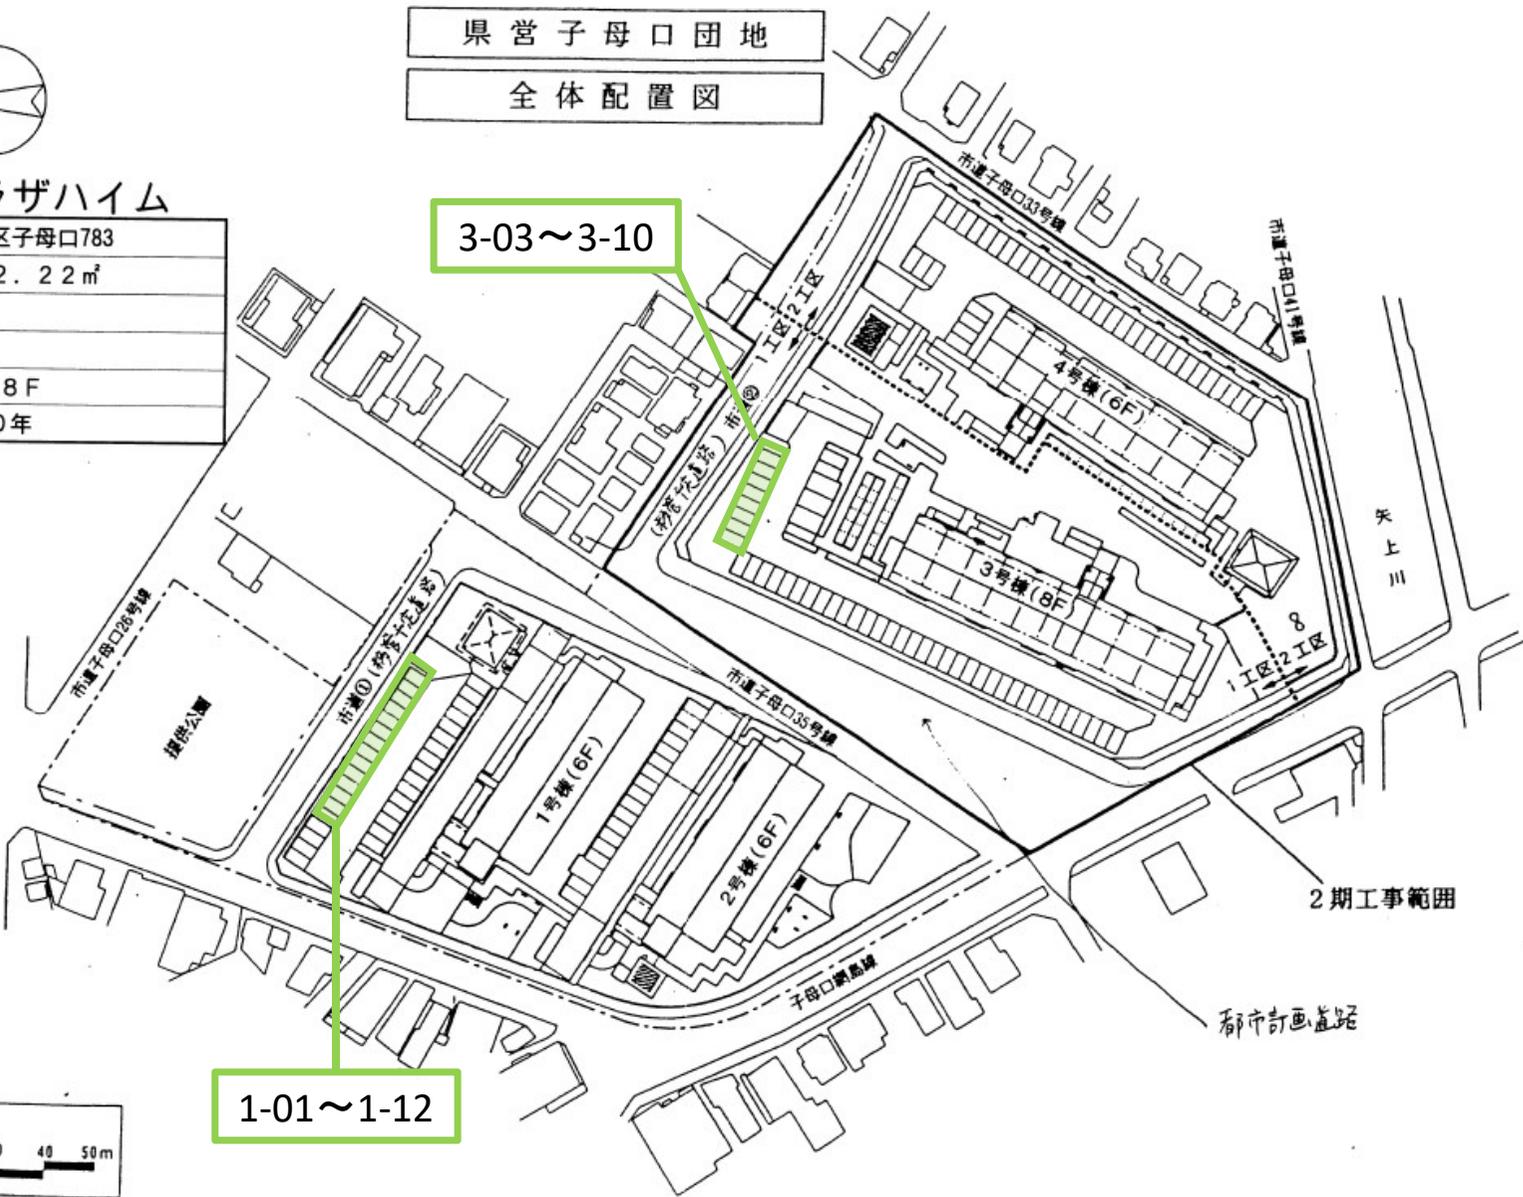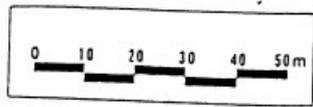

【1号棟横】

使用許可面積


$$4.700 \times 30.000 = 141.000 \text{m}^2$$

凡例

■ 植栽帯

□ 使用許可区画

--- 指定範囲

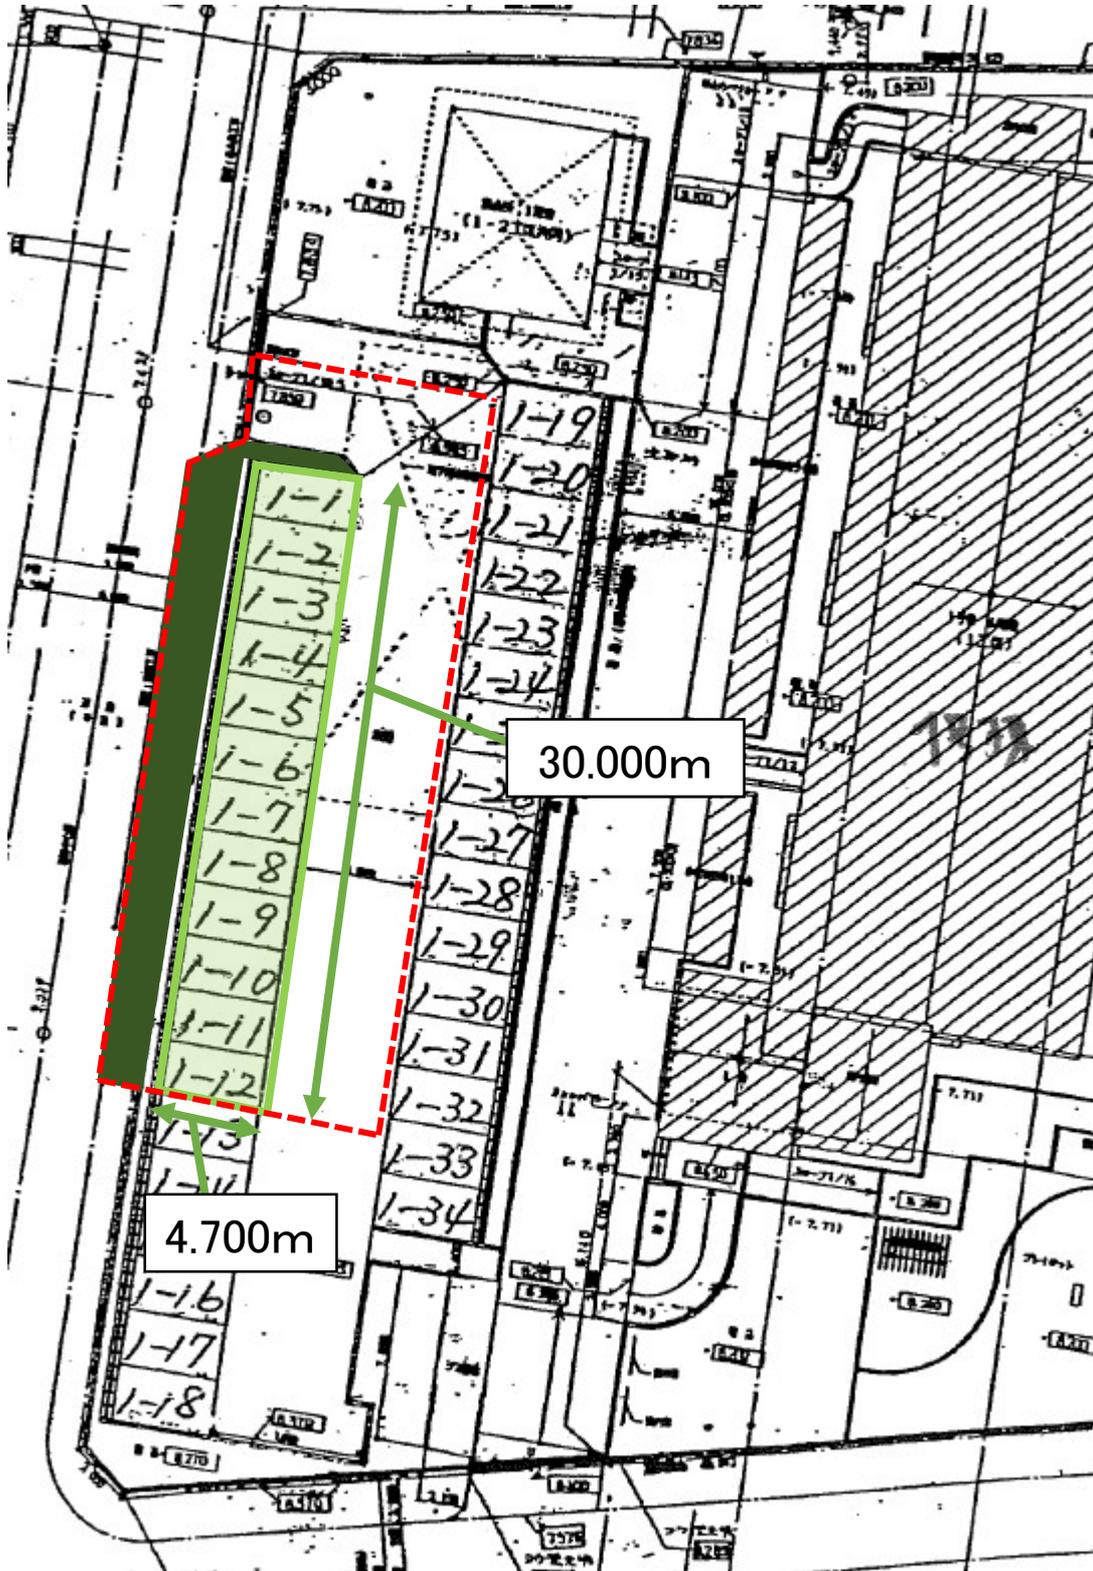

【3号棟横】

凡例

■ 植栽帯

□ 使用許可区画

--- 指定範囲

使用許可面積

$$5.100 \times 20.000 = 102.000\text{m}^2$$

