

横浜地域調達情報

令和6年8月27日公表 調達番号:横24173号

件名:ステージステップの購入(横浜緑ヶ丘高等学校)

見積書提出期限:令和6年9月5日(正午) 見積書提出場所:調達課 調達グループ


| 項番 | 品名 | メーカー | 型番・規格 | 同等品の可否 | 数量 | 単位 | 納入期限 | 納入場所 |
|----|----------|------|--|--------|----|----|-----------|--|
| 1 | ステージステップ | 第一工業 | 木製 5段 W900 D2104 H1250 ※参考規格 第一工業 ステップ DSX-1200 の規格のうち高さを1250とし木製としたもの | 可 | 2 | 台 | 令和7年1月31日 | 横浜緑ヶ丘高等学校 体育館 1階アリーナ 別紙 図面参照 (横浜市中区本牧緑ヶ丘37) |

特記事項

体育館は建築中のため、納品は体育館完成後になります。(要相談)
運搬・組み立ての費用を含みます。
梱包材が発生した場合は持ち帰って処分してください。


同等品の確認の連絡先

| | |
|-----------|------------------------------------|
| 所属 | 横浜緑ヶ丘高等学校 |
| 担当者 | 澤邊 |
| 電話 FAX | 045-621-8641 音声案内5 045-624-0765 |

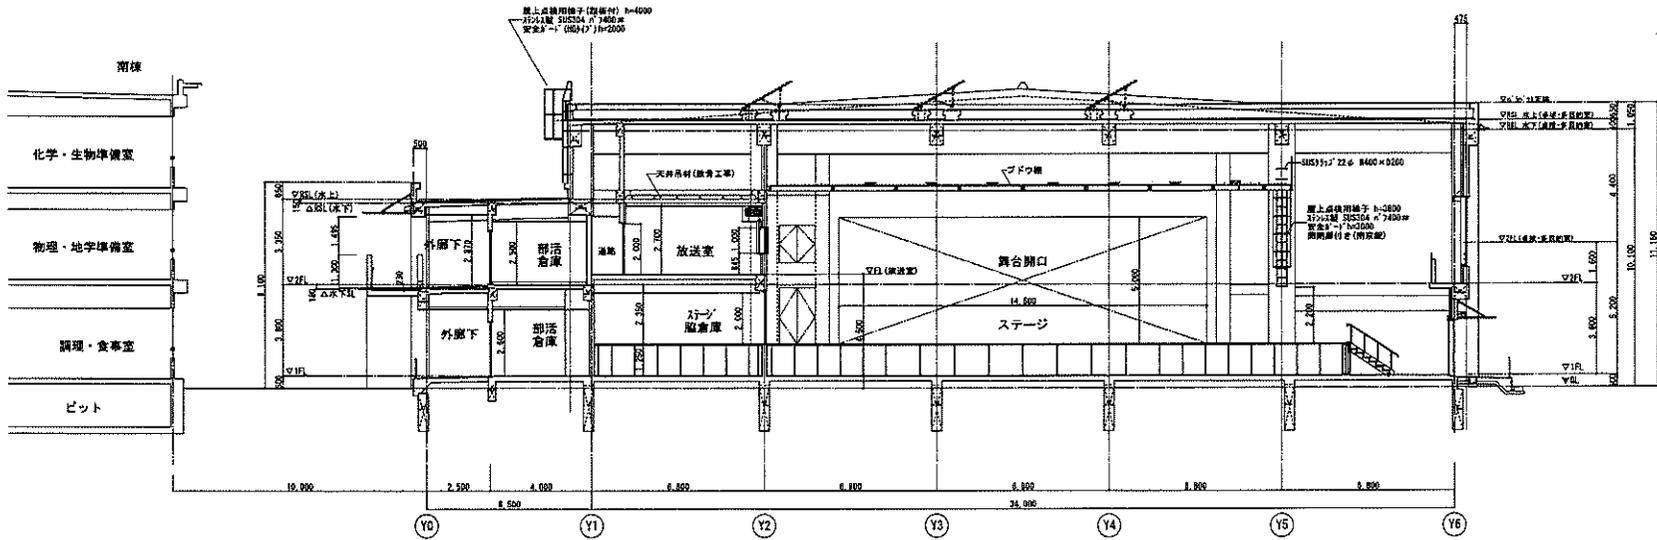

X10-11間 断面図 1/100

照採光係数
(8.2/9.55) × 6-1.4=3.75

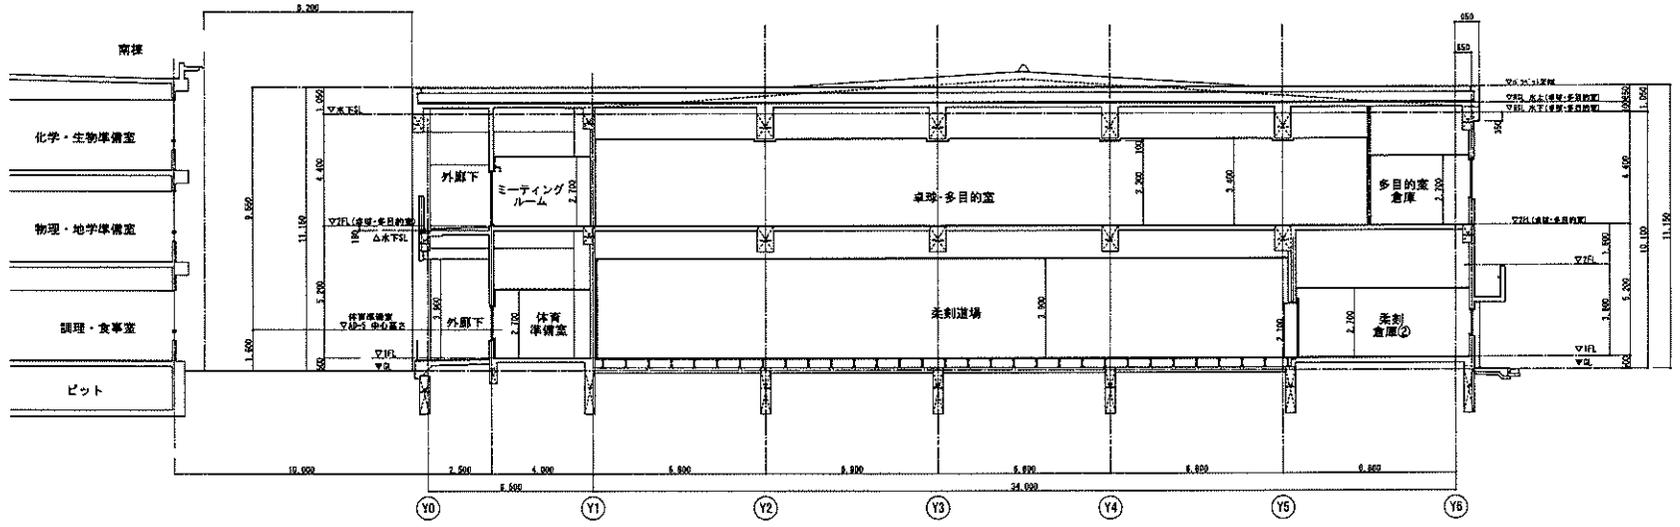

X12-13間 断面図 1/100

| | | | | | | | |
|----|--|------|---------|-------|-------------------------------|--------|------|
| 特記 | | 設計者印 | 設計年月日 | 取組規模 | 工事名称 | 取組名称 | 取組番号 |
| | | | 2022.03 | 1/100 | 横浜緑ヶ丘高校体育館(来客道場)他新築工事(建築第一工区) | 断面図(2) | A-15 |

1級建築士事務所 神奈川県知事登録 3332号
設計者 1級建築士登録 第282017号 長崎 圭一