


### 矢上川地下調節池トンネル本体Ⅰ期工事 【シールドマシン位置図】

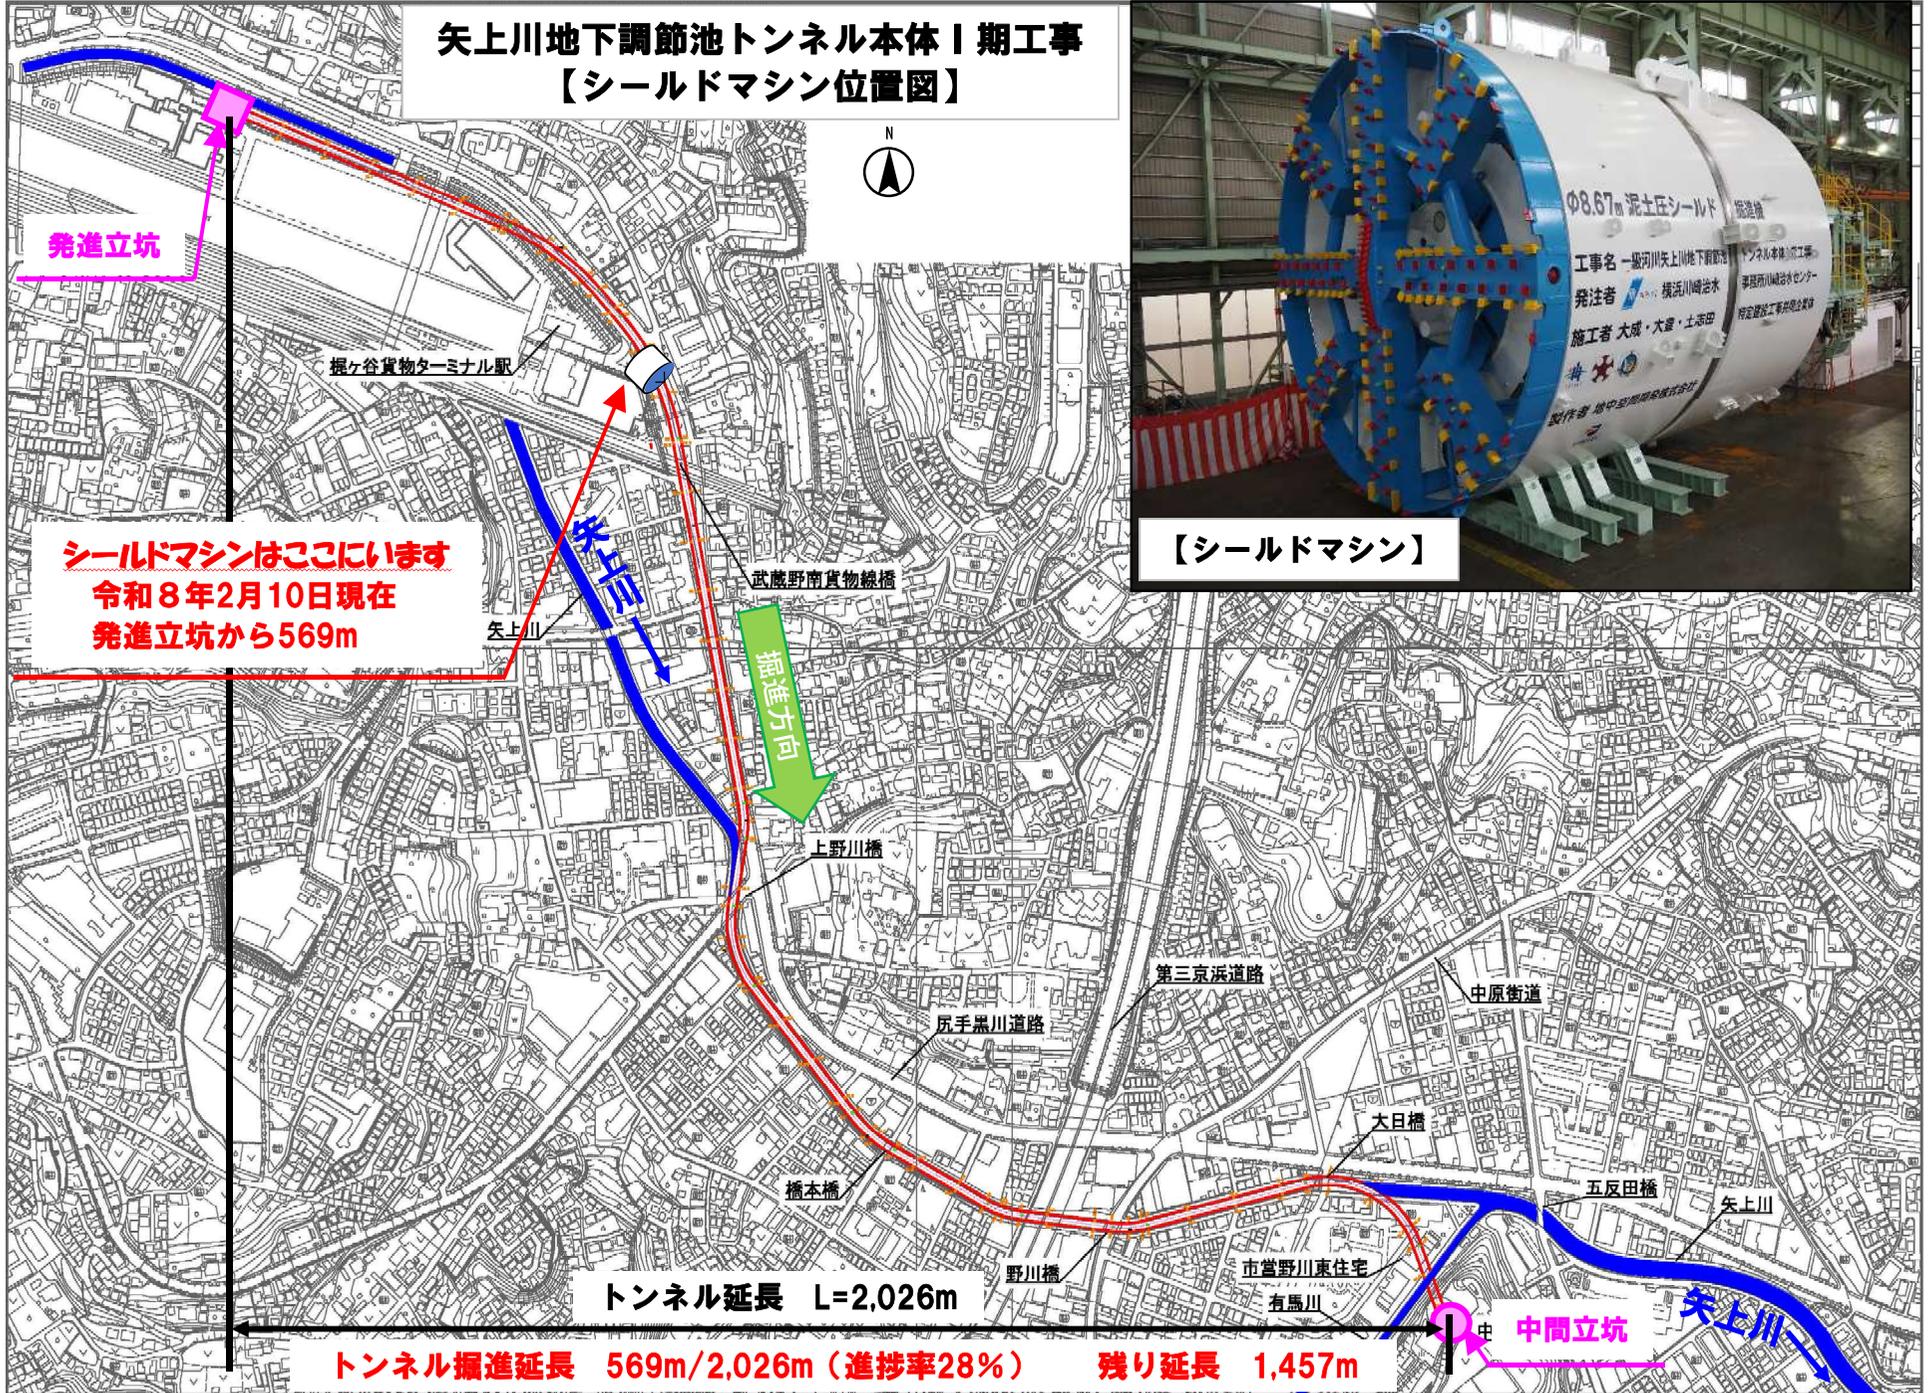

**シールドマシンはここにいます**  
令和8年2月10日現在  
発進立坑から569m



【シールドマシン】

トンネル延長 L=2,026m

トンネル掘進延長 569m/2,026m (進捗率28%) 残り延長 1,457m