


矢上川地下調節池トンネル本体Ⅰ期工事 【シールドマシン位置図】

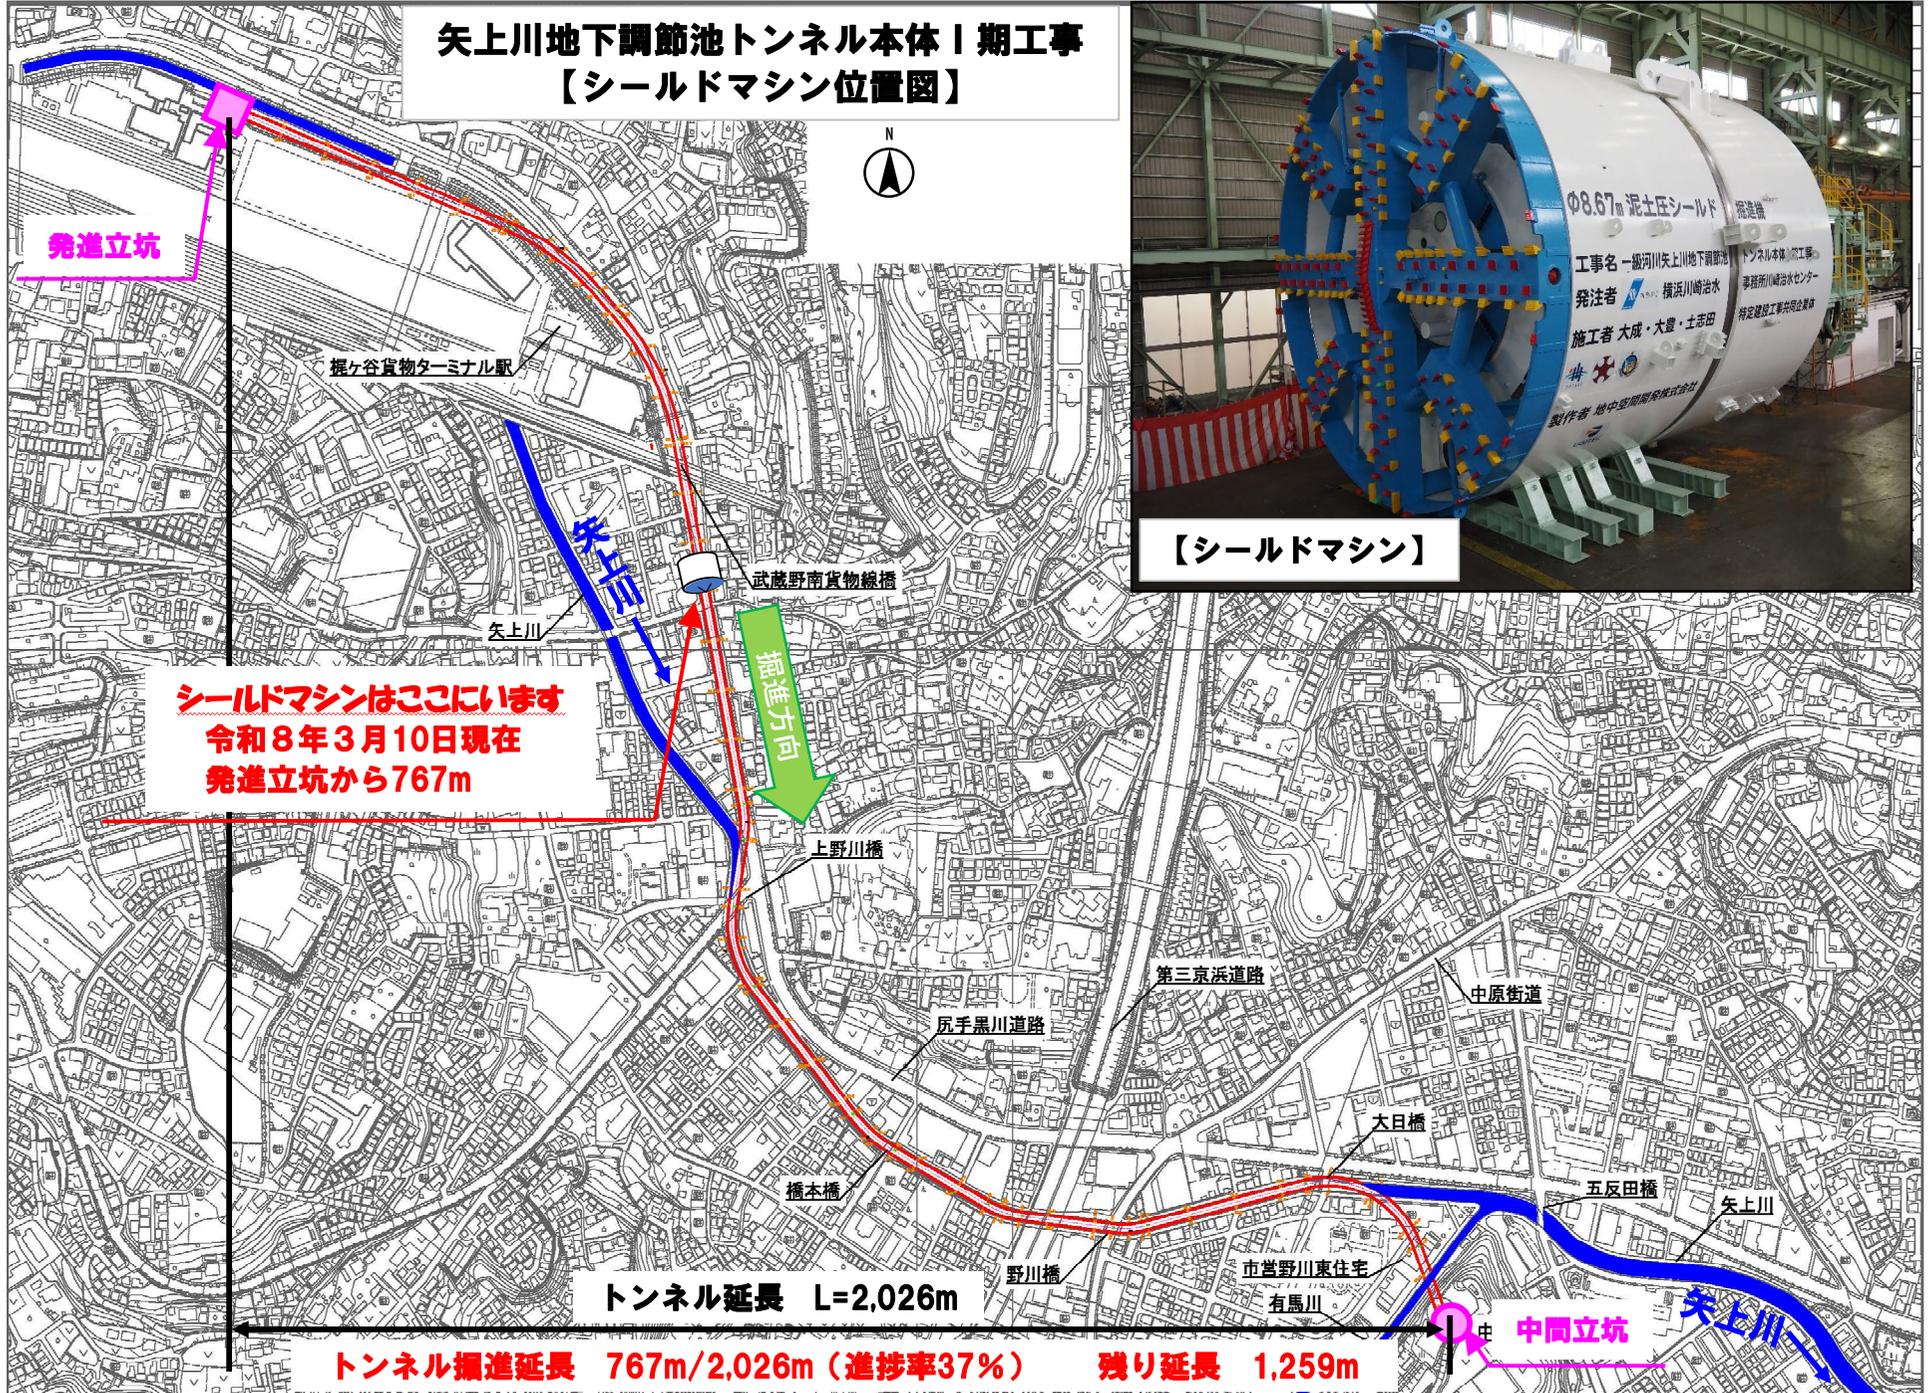

【シールドマシン】

トンネル掘進延長 767m/2,026m (進捗率37%) 残り延長 1,259m