


第228回




神奈川県都市計画審議会

図 面 集

平成28年8月1日

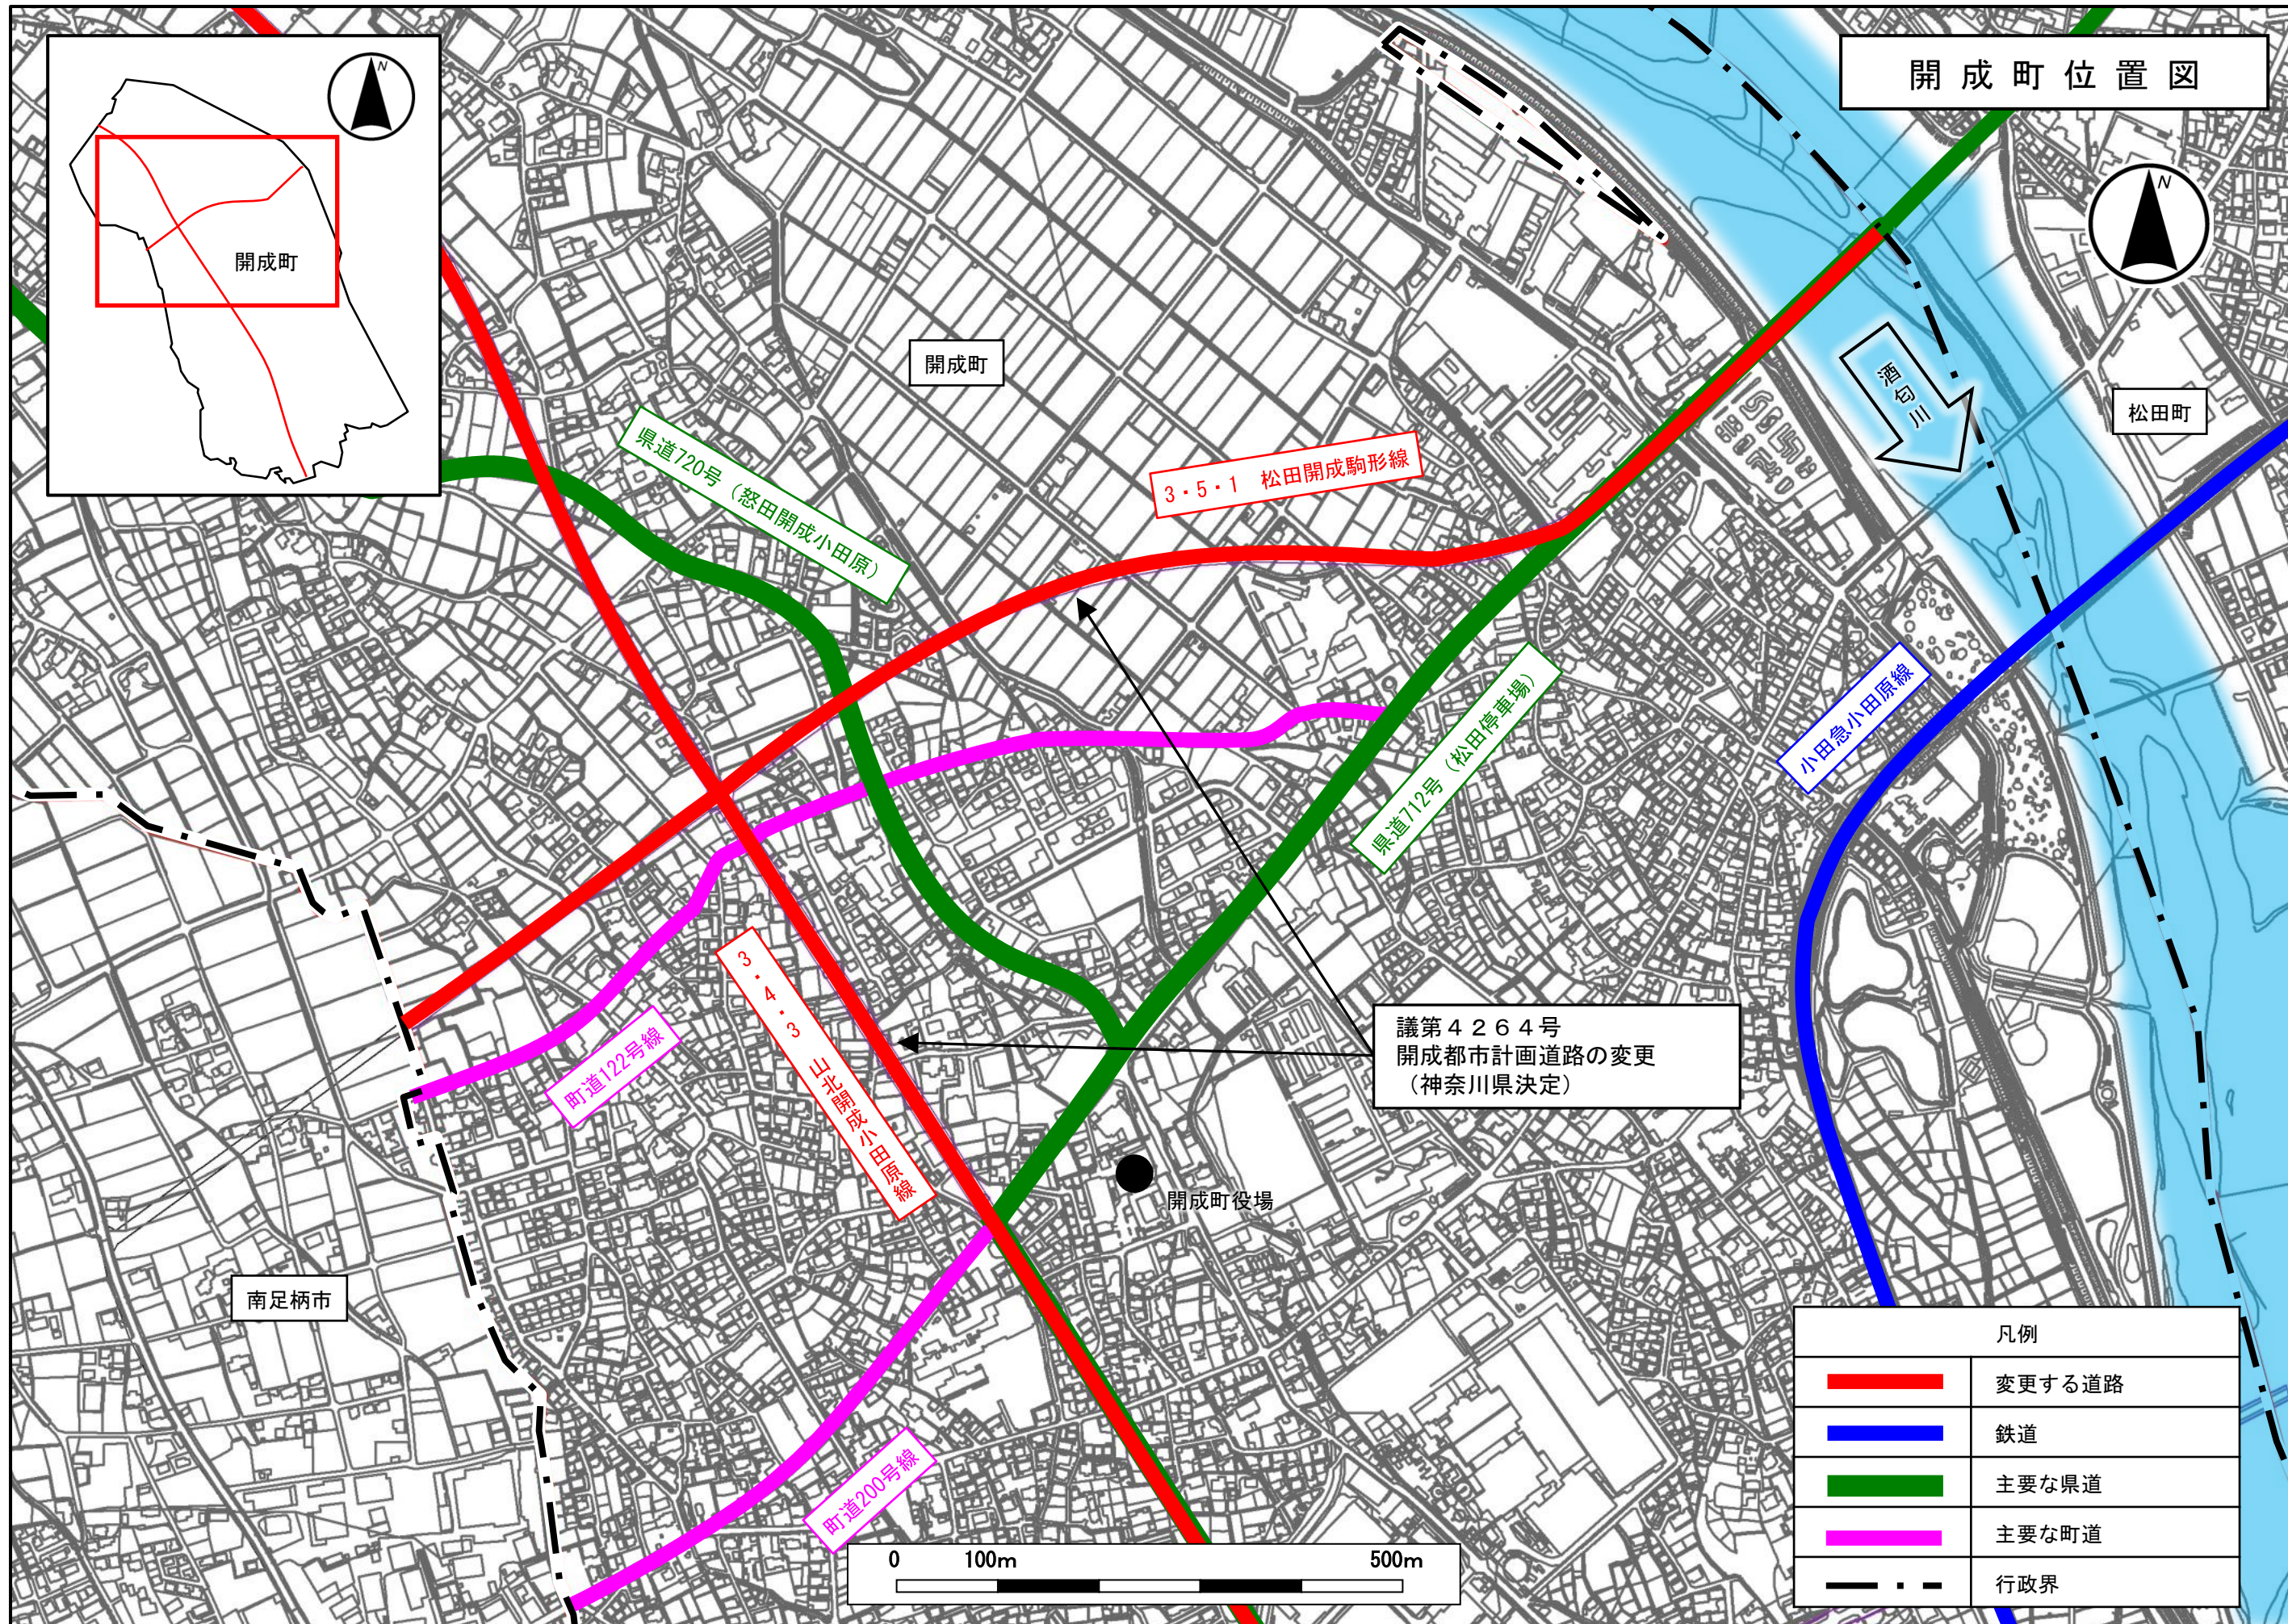

議第4264号
開成都市計画 道路の変更 計画図
(神奈川県決定)

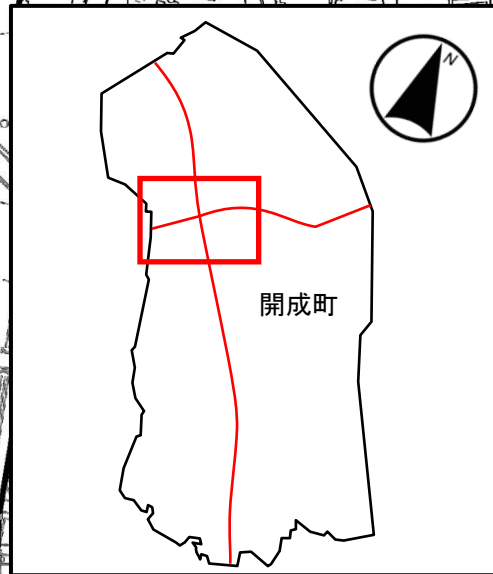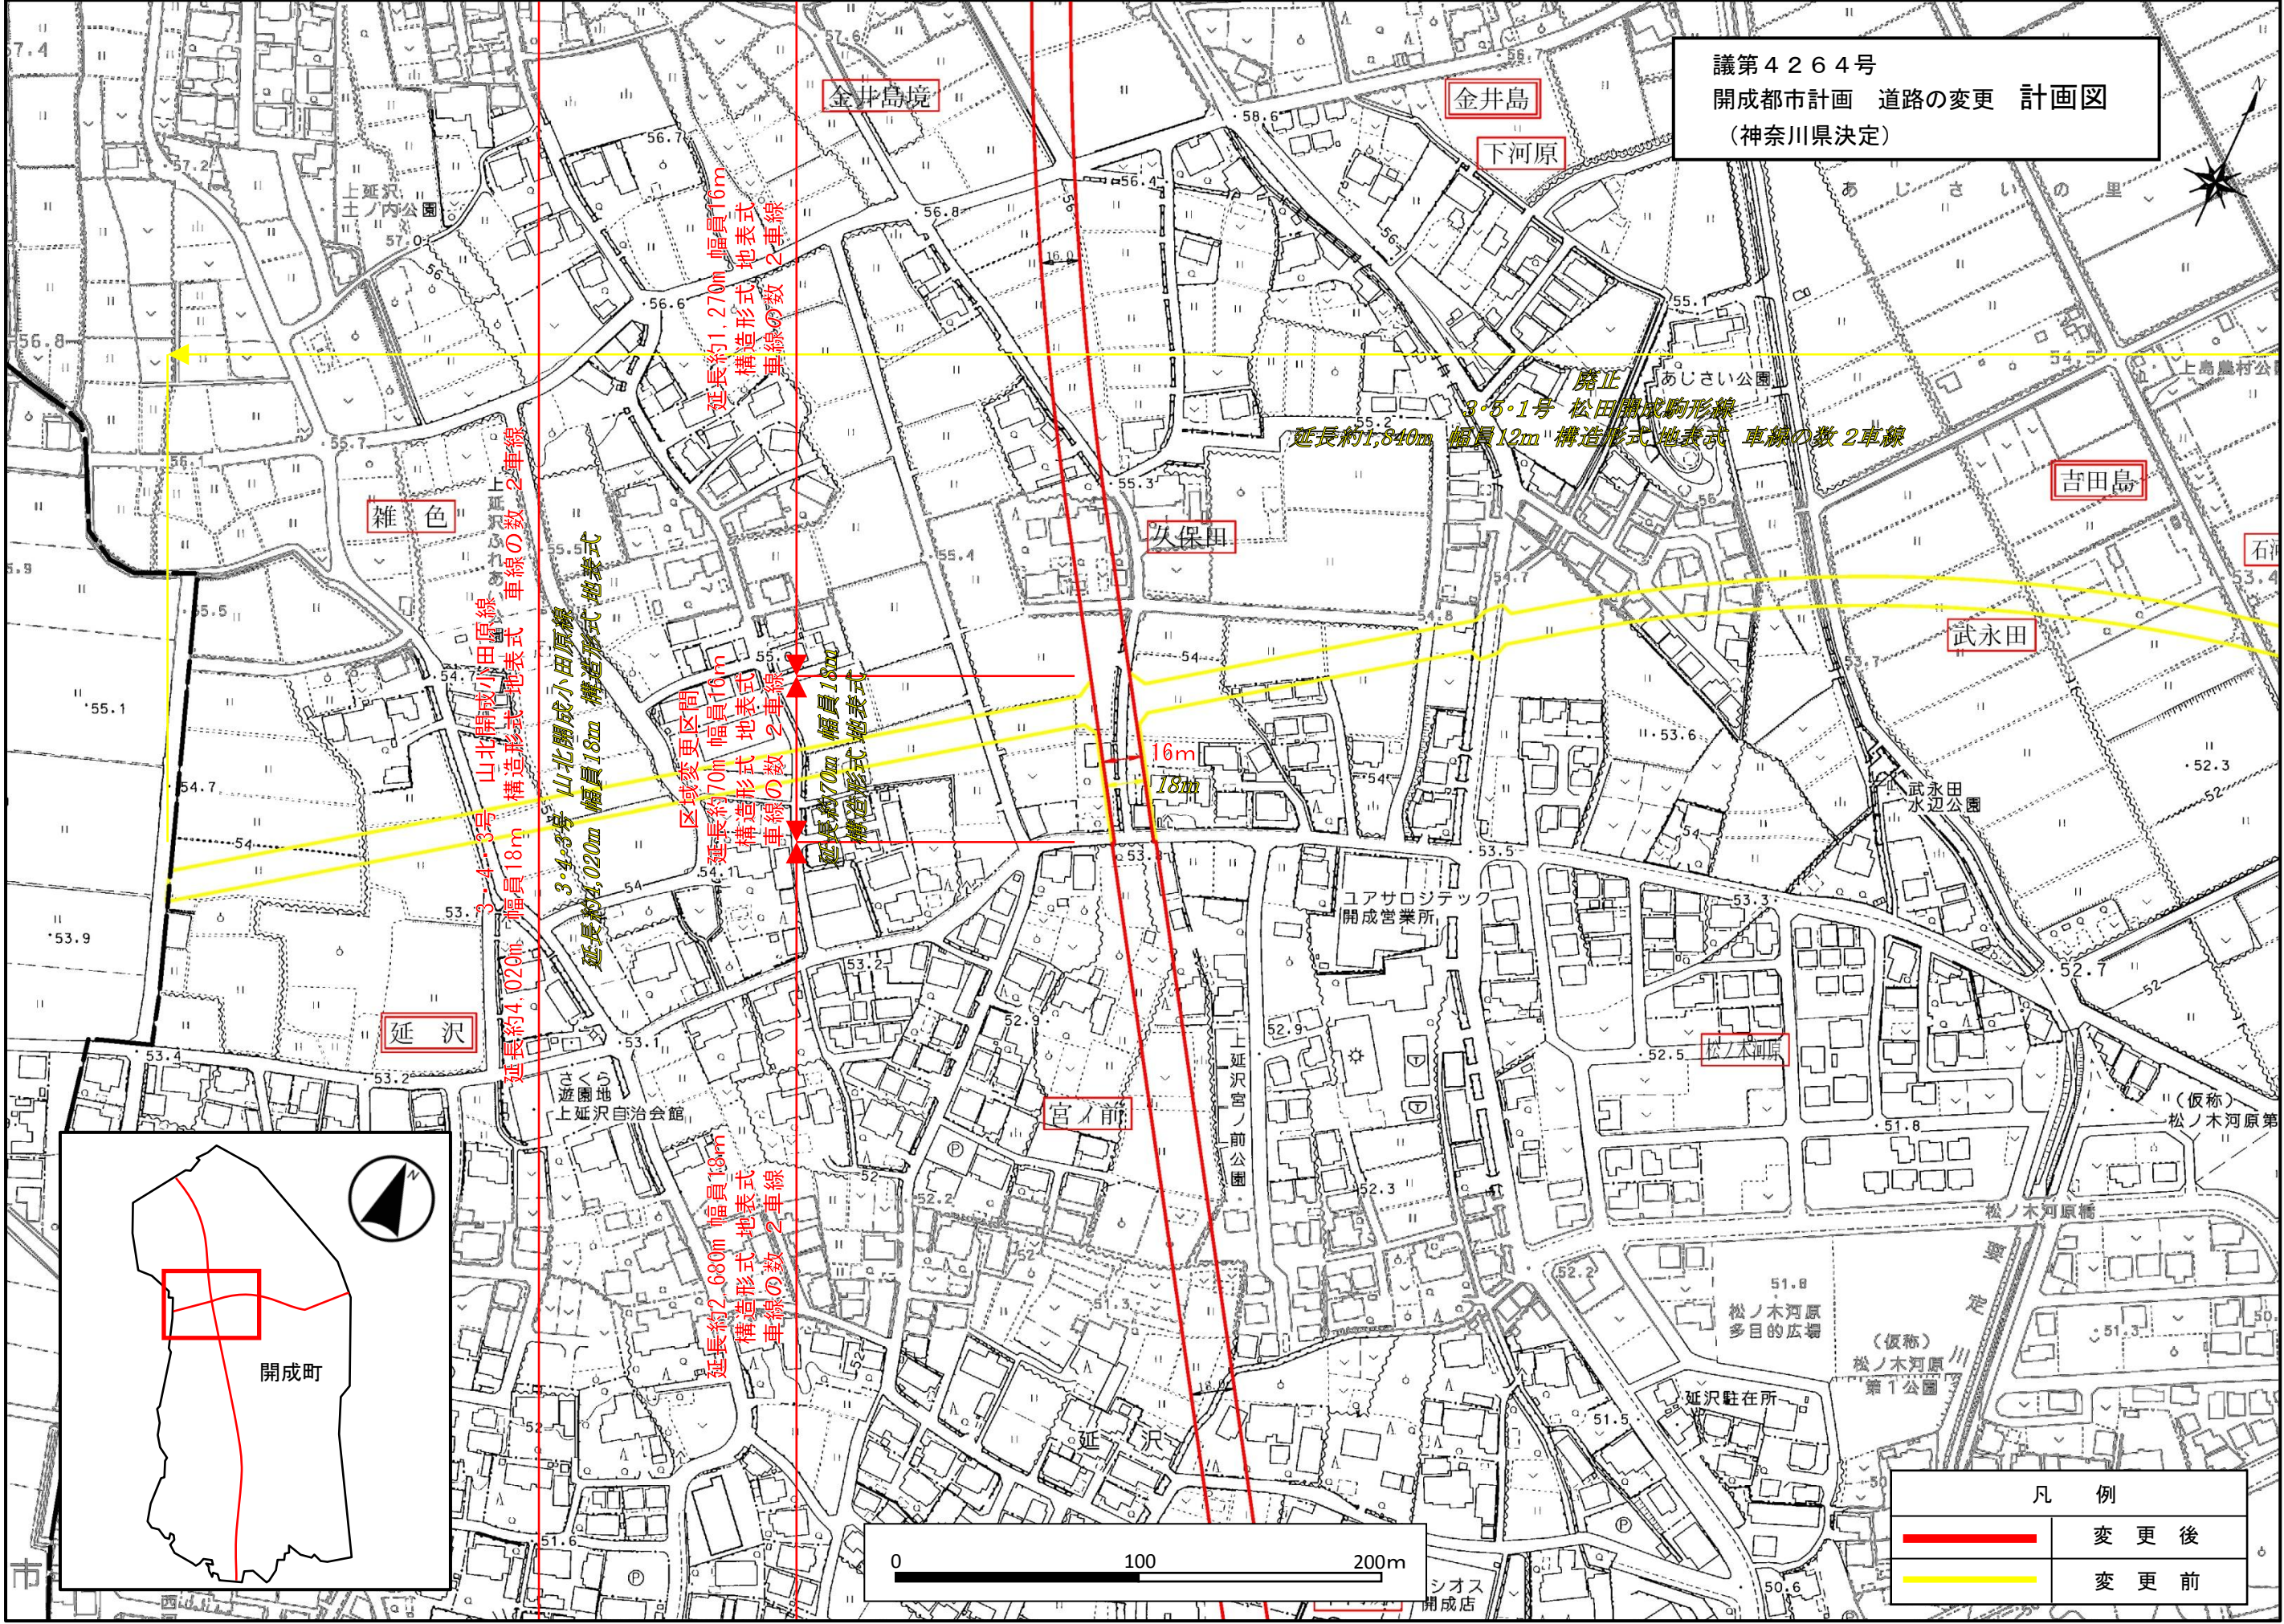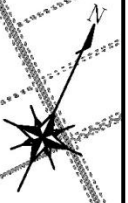

凡 例	
	変更後
	変更前