



逗子市位置図

議第4356号
 用途地域の指定のない区域における
 建築基準法による容積率、建ぺい率及び
 建築物の各部分の高さを定める区域及び
 数値の指定

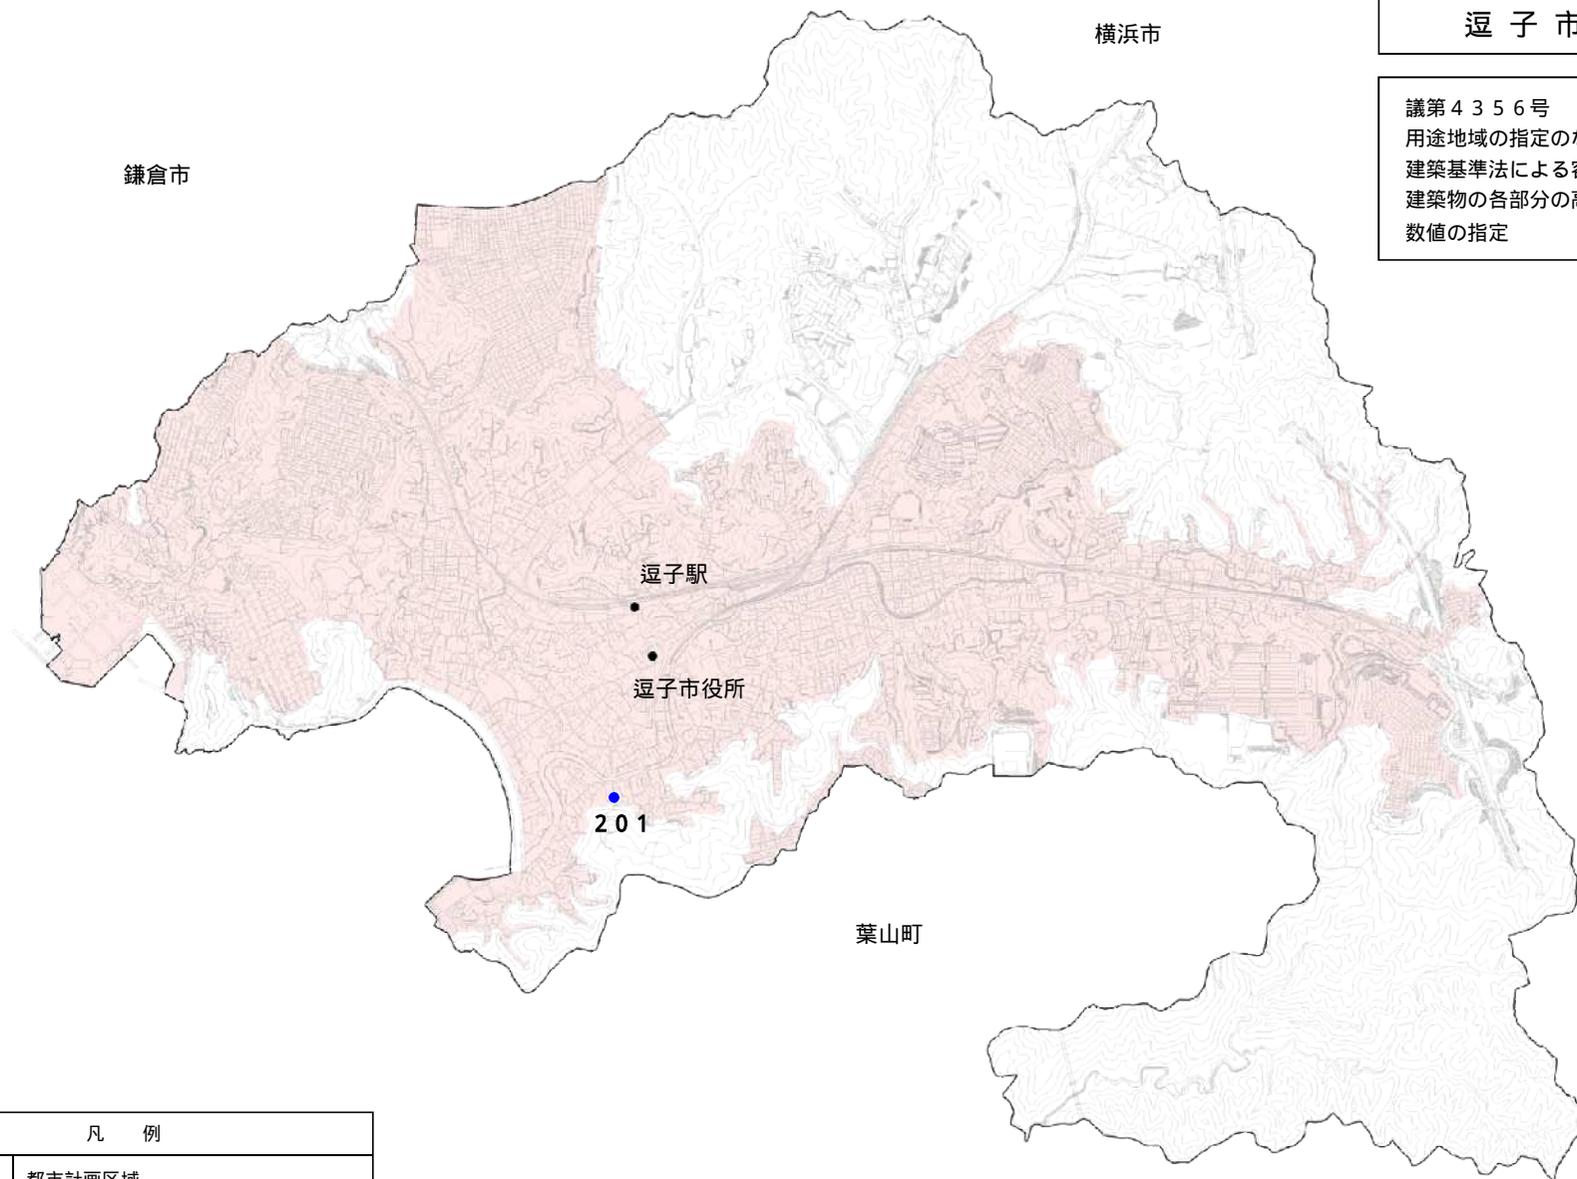


凡 例	
	都市計画区域
	現在の市街化区域
	建築基準法による容積率、建ぺい率 及び建築物の各部分の高さを指定する区域(201)

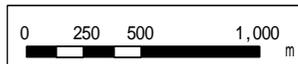

この位置図は、逗子市長の承認を得て、逗子都市計画基本図を使用して調製したものです。

議第4356号
用途地域の指定のない区域における
建築基準法による容積率、建ぺい率及び
建築物の各部分の高さを定める区域及び
数値の指定

番地	201	地区名	逗子市 桜山八丁目	計画図
----	-----	-----	--------------	-----

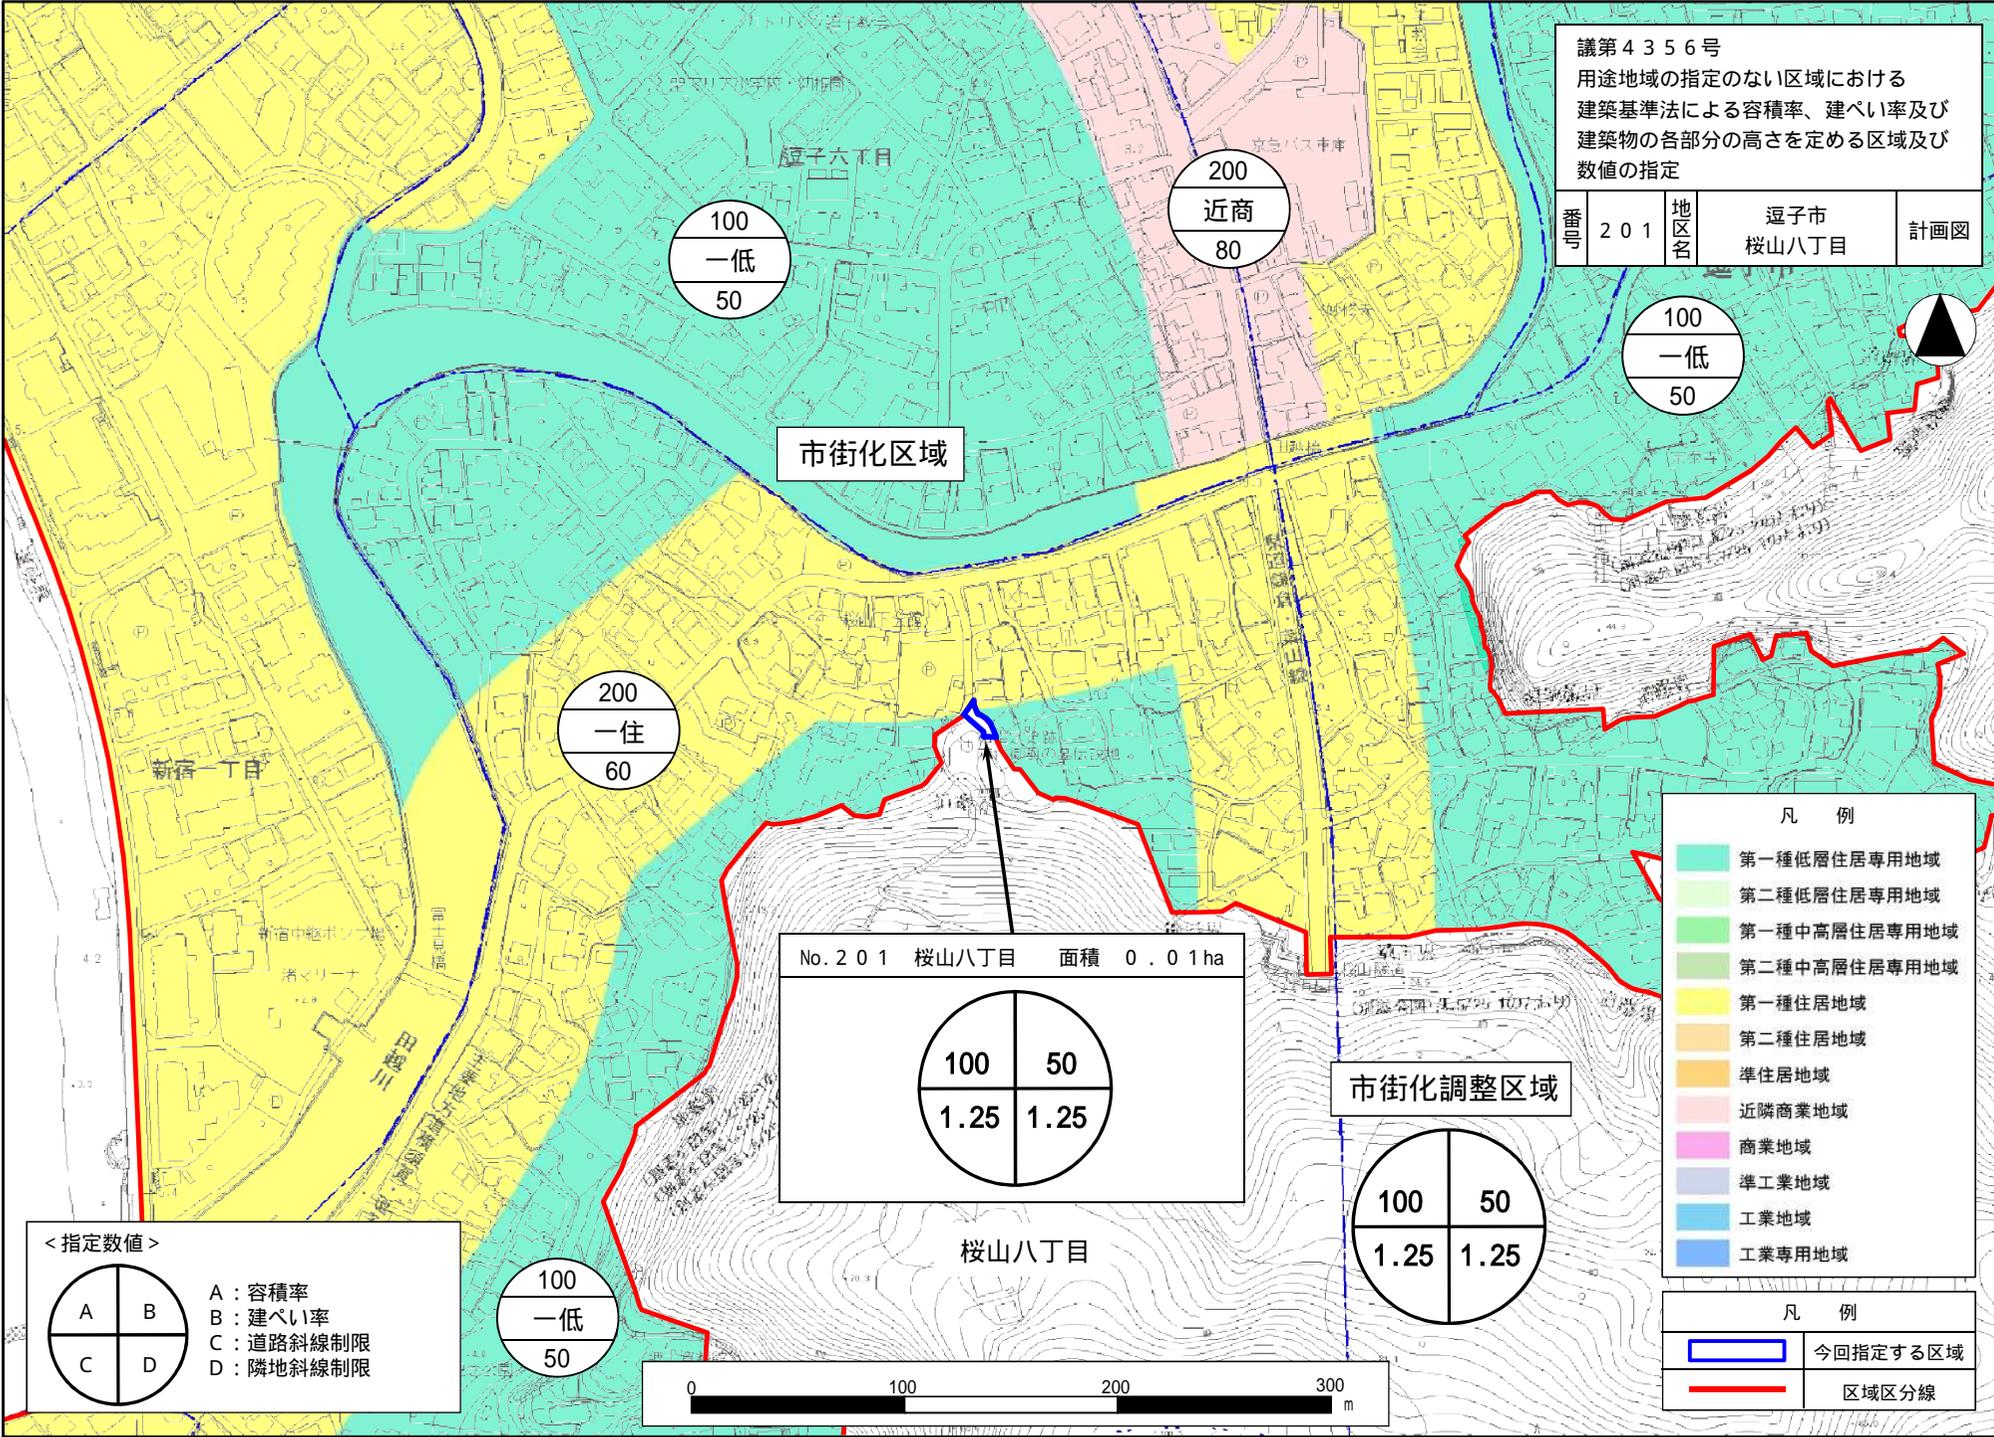

100
一低
50

200
近商
80

100
一低
50

200
一住
60

No. 201 桜山八丁目 面積 0.01ha

100	50
1.25	1.25

100 50
1.25 1.25

凡例

	第一種低層住居専用地域
	第二種低層住居専用地域
	第一種中高層住居専用地域
	第二種中高層住居専用地域
	第一種住居地域
	第二種住居地域
	準住居地域
	近隣商業地域
	商業地域
	準工業地域
	工業地域
	工業専用地域


凡例

	今回指定する区域
	区域区分線

< 指定数値 >


A	B	A : 容積率 B : 建ぺい率 C : 道路斜線制限 D : 隣地斜線制限
C	D	

100
一低
50

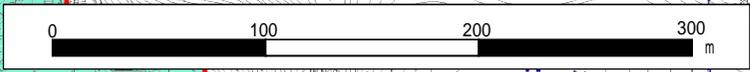


三浦市位置図

議第4356号
 用途地域の指定のない区域における
 建築基準法による容積率、建ぺい率及び
 建築物の各部分の高さを定める区域及び
 数値の指定

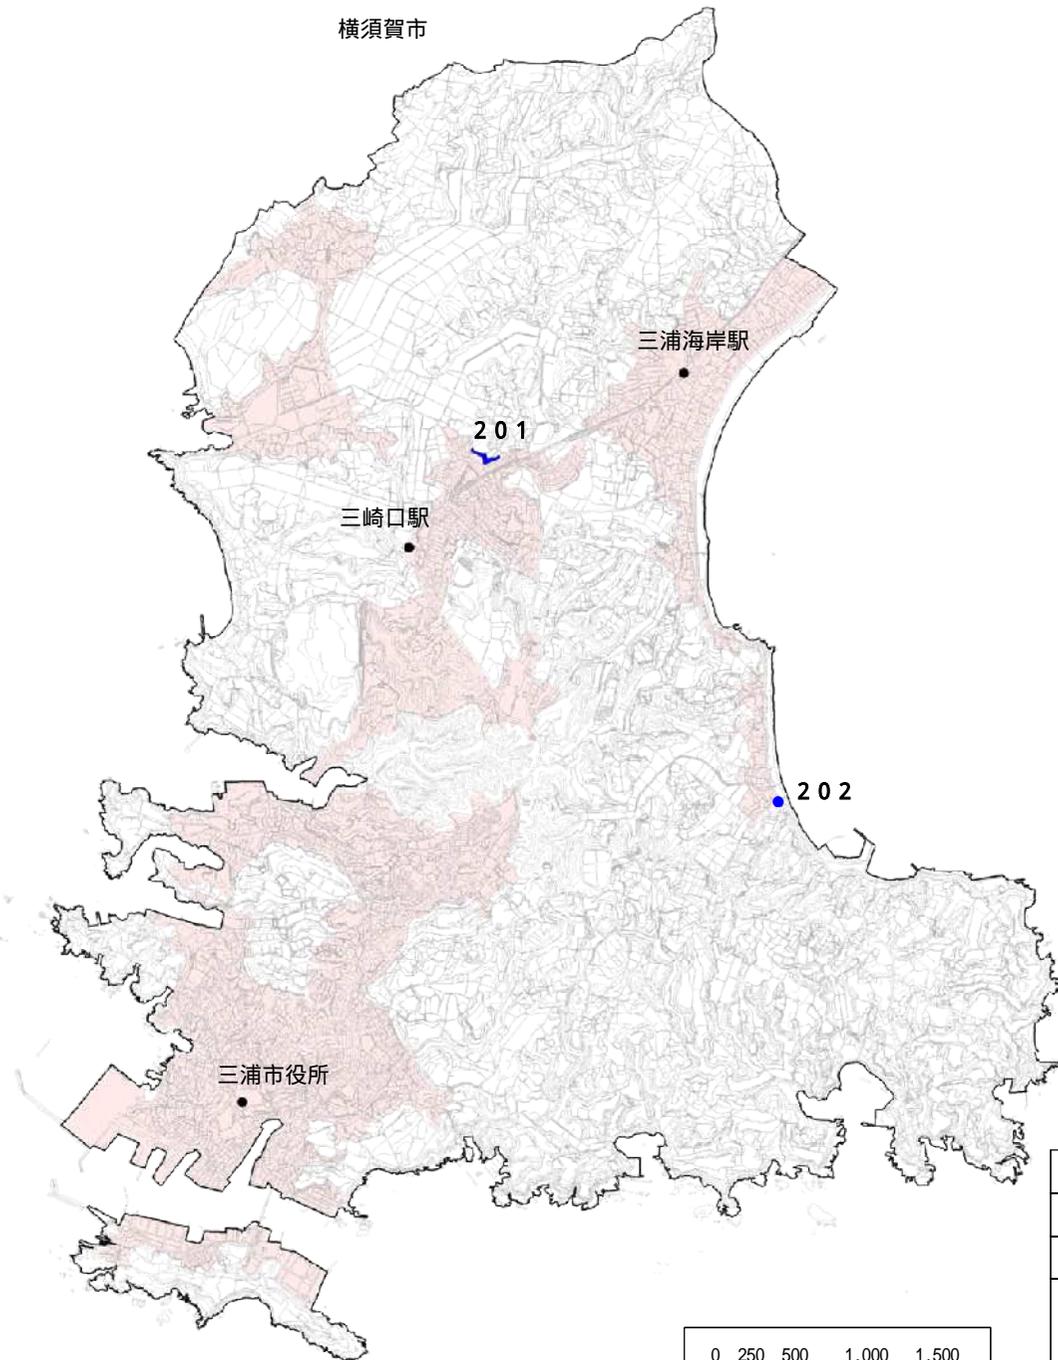


凡 例	
	都市計画区域
	現在の市街化区域
	建築基準法による容積率、建ぺい率 及び建築物の各部分の高さを指定する 区域(201、202)

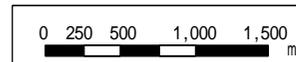

この位置図は、三浦市長の承認を得て、三浦都市計画基本図を使用して調製したものです。

議第4356号
 用途地域の指定のない区域における
 建築基準法による容積率、建ぺい率及び
 建築物の各部分の高さを定める区域及び
 数値の指定

番号	201	地区名	三浦市 初声町 下宮田字沓形	計画図
----	-----	-----	-------------------	-----

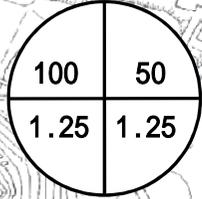

市街化調整区域



市街化区域

No. 201 下宮田字沓形 面積 0.40 ha

100 50
1.25 1.25

凡例

	第一種低層住居専用地域
	第二種低層住居専用地域
	第一種中高層住居専用地域
	第二種中高層住居専用地域
	第一種住居地域
	第二種住居地域
	準住居地域
	近隣商業地域
	商業地域
	準工業地域
	工業地域
	工業専用地域



凡例

	今回指定する区域
	区域区分線

< 指定数値 >




A	B
C	D

A: 容積率
 B: 建ぺい率
 C: 道路斜線制限
 D: 隣地斜線制限

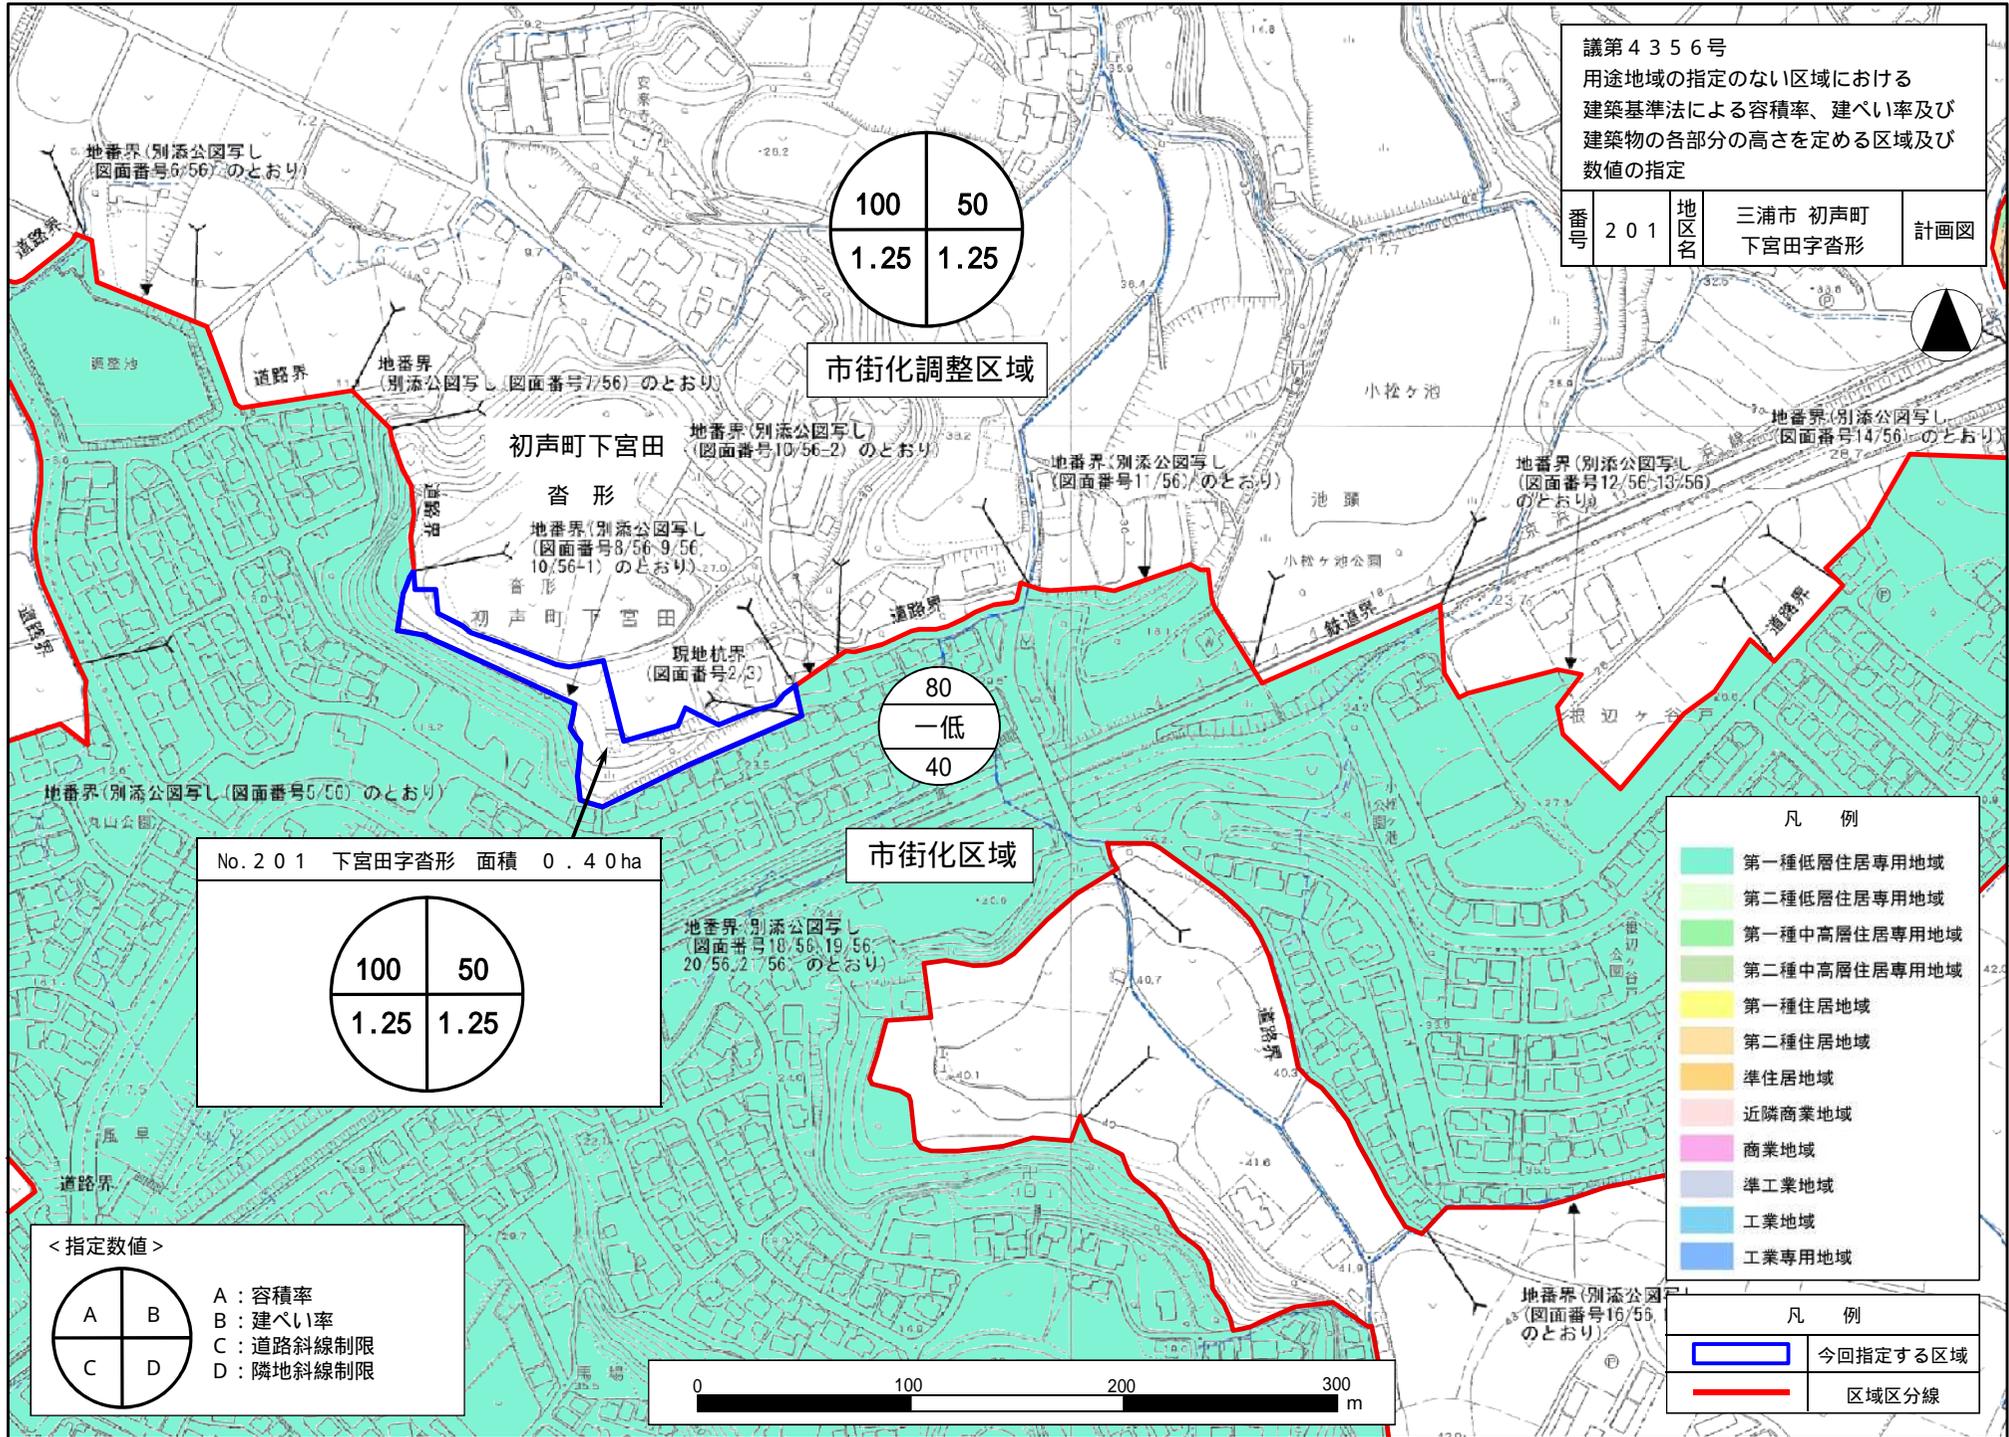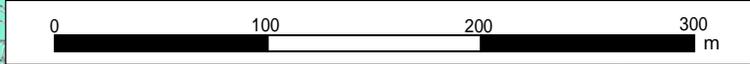

議第4356号
 用途地域の指定のない区域における
 建築基準法による容積率、建ぺい率及び
 建築物の各部分の高さを定める区域及び
 数値の指定

番号	202	地区名	三浦市 南下浦町 金田字から池	計画図
----	-----	-----	--------------------	-----

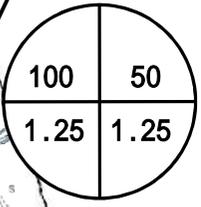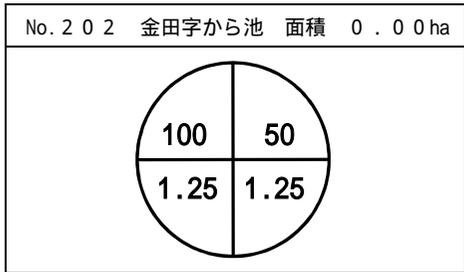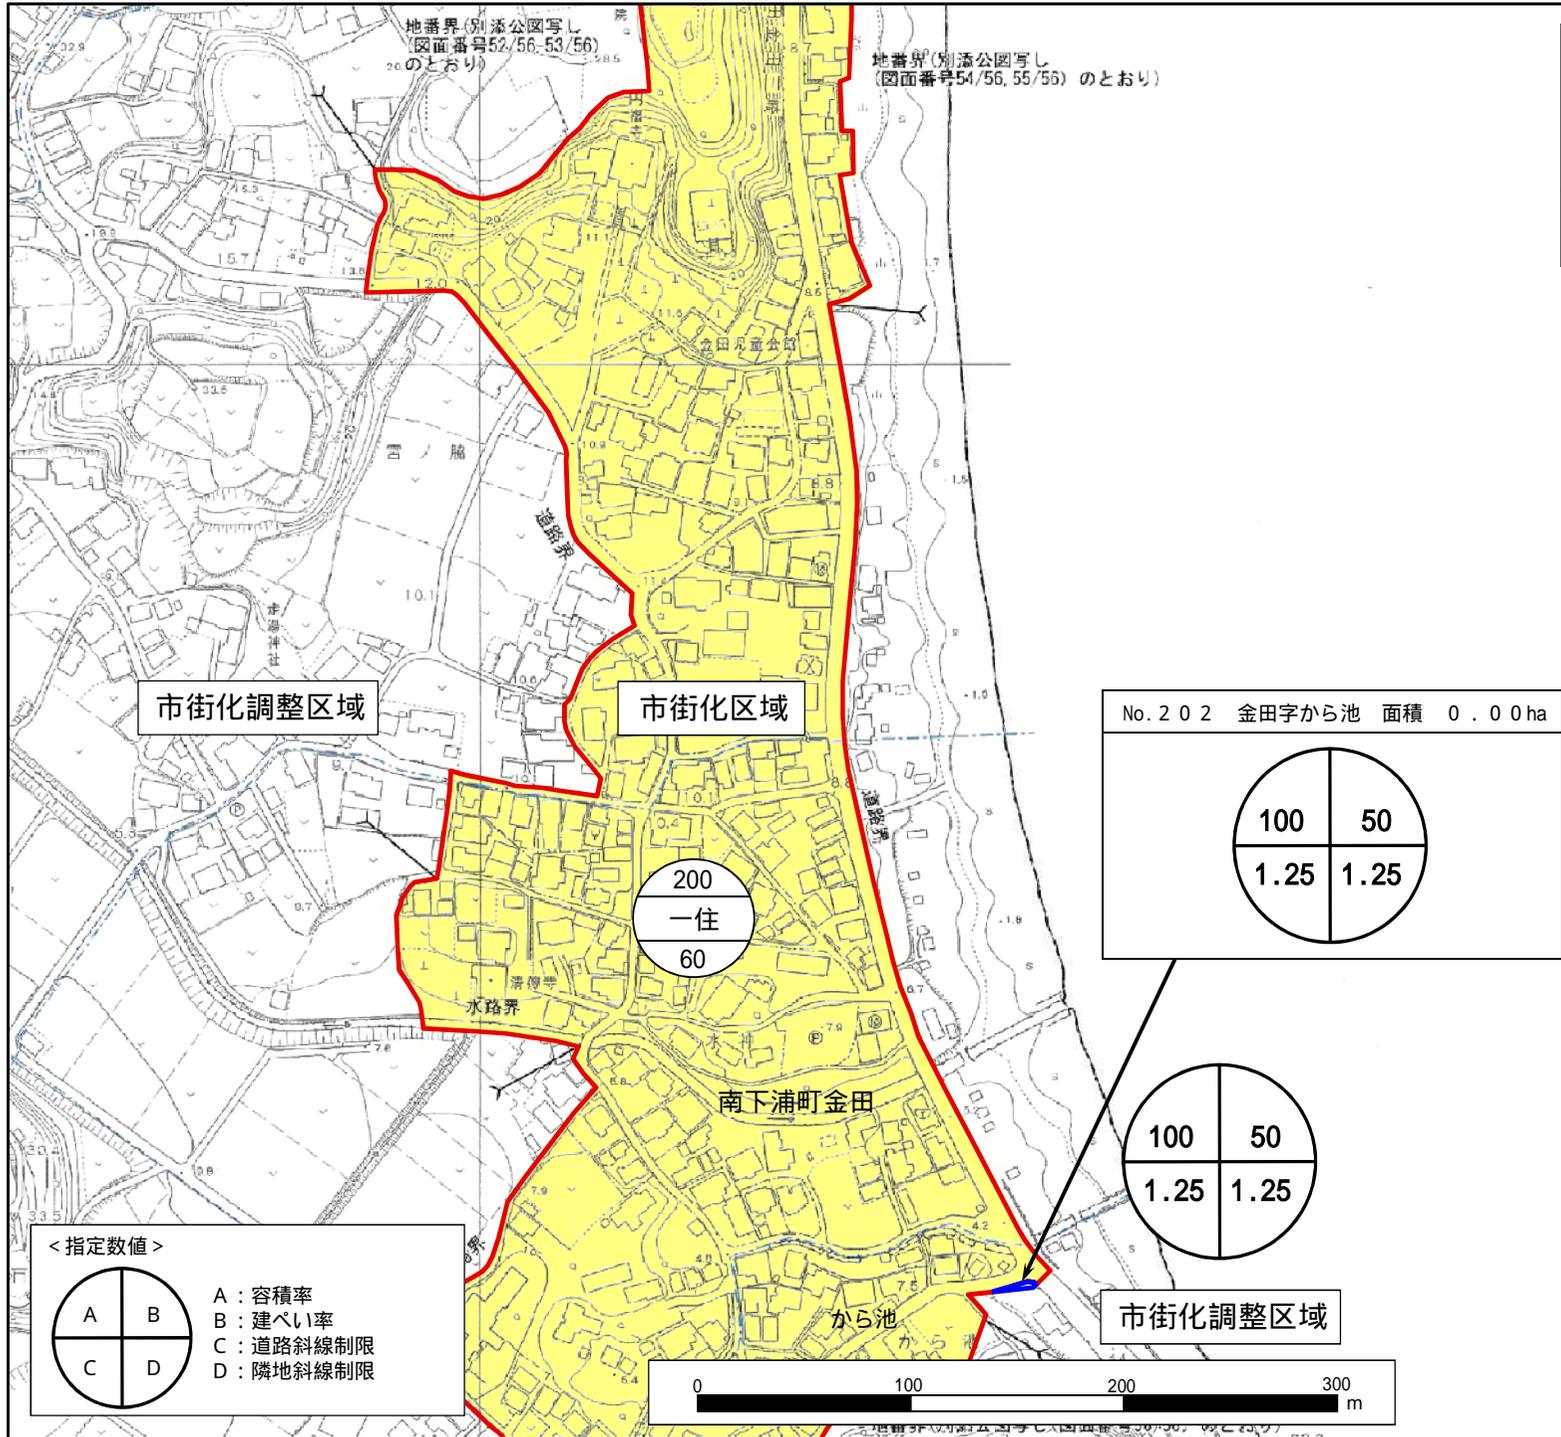


- 凡 例
- 第一種低層住居専用地域
 - 第二種低層住居専用地域
 - 第一種中高層住居専用地域
 - 第二種中高層住居専用地域
 - 第一種住居地域
 - 第二種住居地域
 - 準住居地域
 - 近隣商業地域
 - 商業地域
 - 準工業地域
 - 工業地域
 - 工業専用地域

- 凡 例
- 今回指定する区域
 - 区域区分線

< 指定数値 >


A	B
C	D

A : 容積率
 B : 建ぺい率
 C : 道路斜線制限
 D : 隣地斜線制限

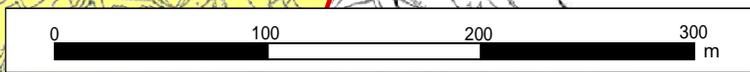

海老名市位置図

議第4356号
 用途地域の指定のない区域における
 建築基準法による容積率、建ぺい率及び
 建築物の各部分の高さを定める区域及び
 数値の指定


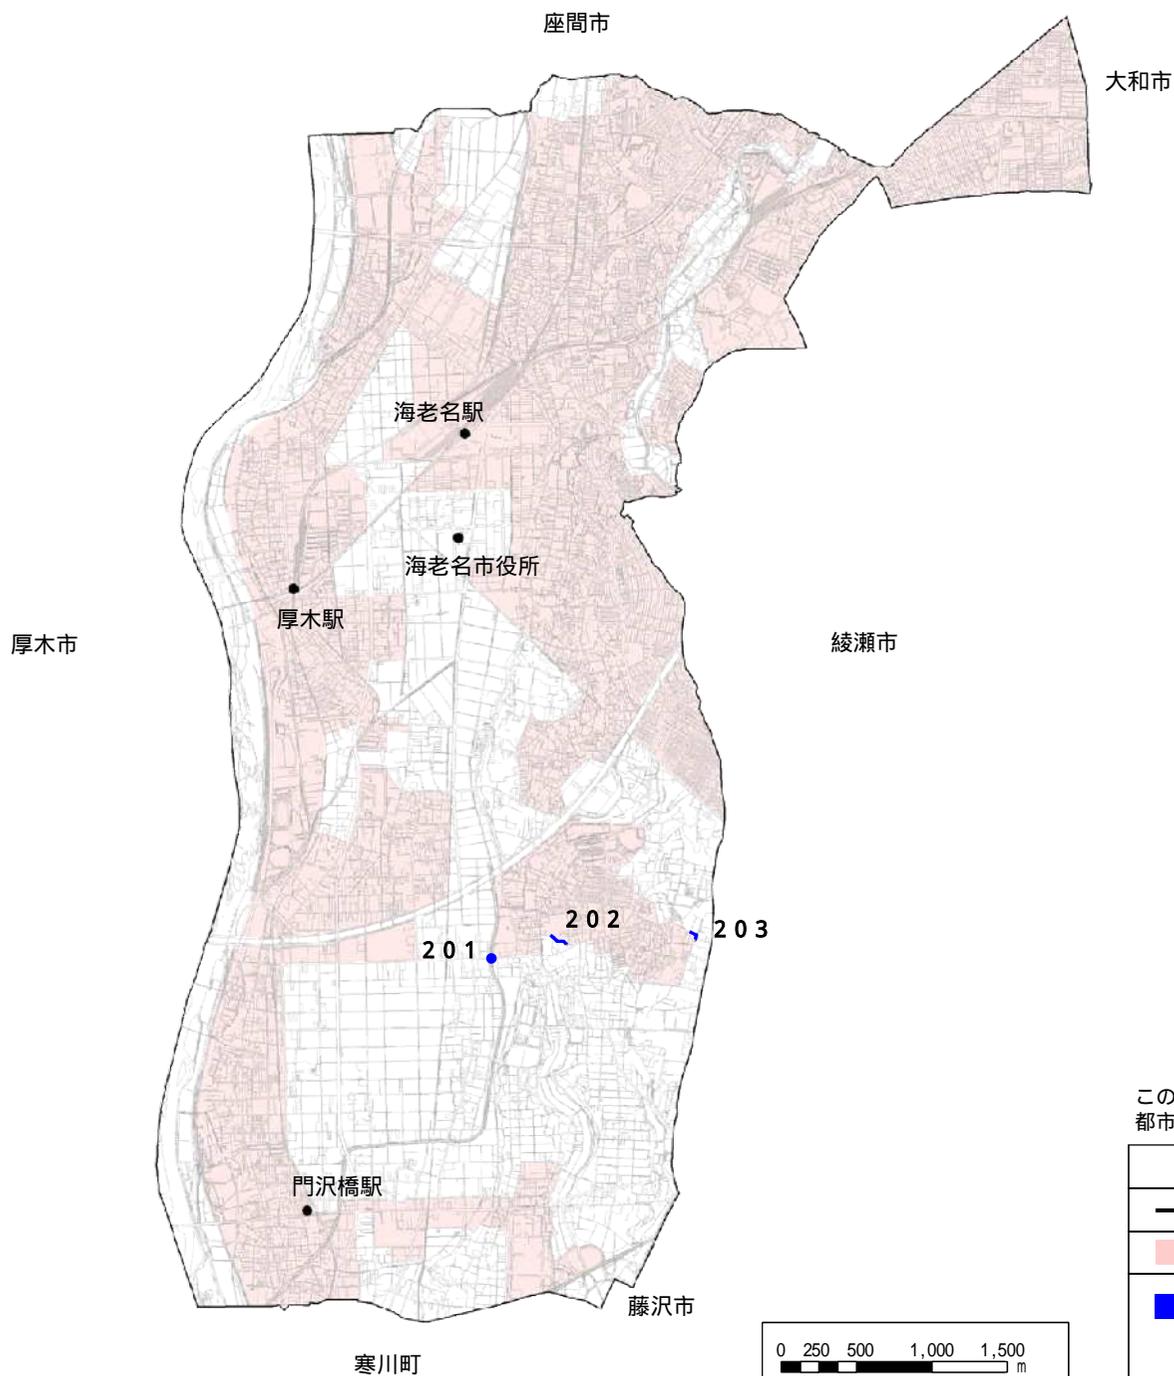


この位置図は、海老名市長の承認を得て、海老名都市計画基本図を使用して調製したものです。

凡 例	
	都市計画区域
	現在の市街化区域
	建築基準法による容積率、建ぺい率及び建築物の各部分の高さを指定する区域(201~203)

議第4356号
 用途地域の指定のない区域における
 建築基準法による容積率、建ぺい率及び
 建築物の各部分の高さを定める区域及び
 数値の指定

番号	201	地区名	海老名市 上河内	計画図
番号	202	地区名	海老名市 杉久保南一丁目	計画図

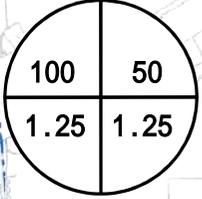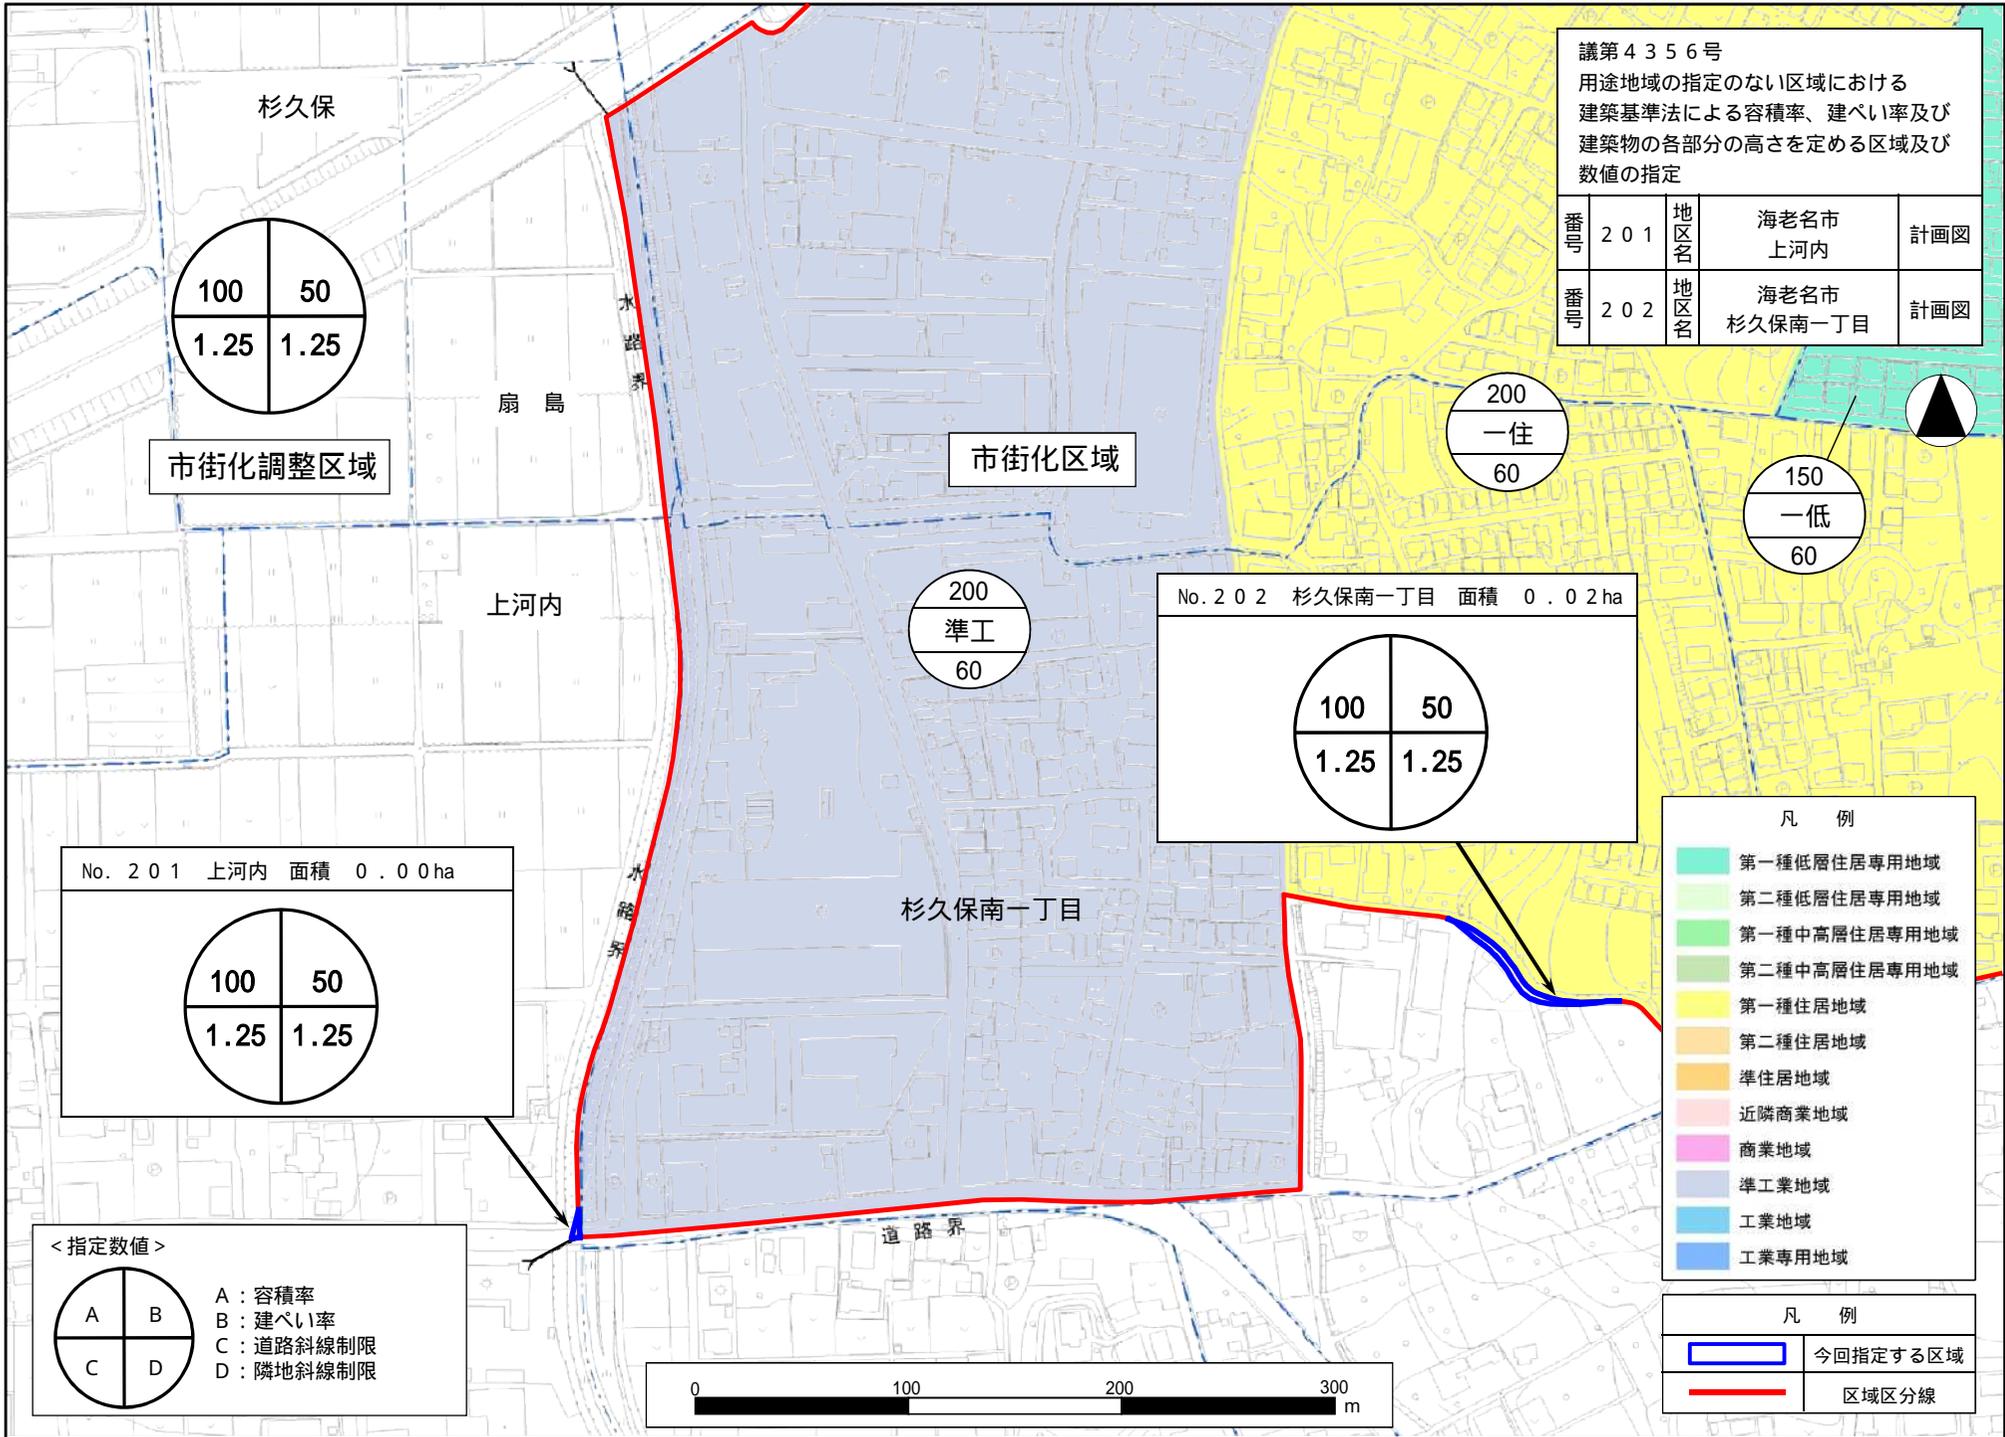

市街化調整区域



市街化区域



No. 201 上河内 面積 0.00 ha

No. 202 杉久保南一丁目 面積 0.02 ha


- 凡例
- 第一種低層住居専用地域
 - 第二種低層住居専用地域
 - 第一種中高層住居専用地域
 - 第二種中高層住居専用地域
 - 第一種住居地域
 - 第二種住居地域
 - 準住居地域
 - 近隣商業地域
 - 商業地域
 - 準工業地域
 - 工業地域
 - 工業専用地域

凡例

	今回指定する区域
	区域区分線

< 指定数値 >

A: 容積率
 B: 建ぺい率
 C: 道路斜線制限
 D: 隣地斜線制限

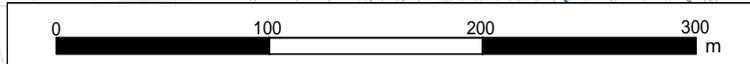


議第4356号
 用途地域の指定のない区域における
 建築基準法による容積率、建ぺい率及び
 建築物の各部分の高さを定める区域及び
 数値の指定

番号	203	地区名	海老名市 杉久保北五丁目	計画図
----	-----	-----	-----------------	-----



市街化調整区域

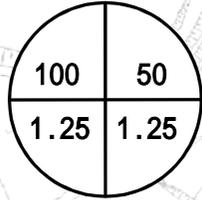

No. 203 杉久保北五丁目 面積 0.01ha

100	50
1.25	1.25

市街化区域



杉久保北五丁目


- 凡例
- 第一種低層住居専用地域
 - 第二種低層住居専用地域
 - 第一種中高層住居専用地域
 - 第二種中高層住居専用地域
 - 第一種住居地域
 - 第二種住居地域
 - 準住居地域
 - 近隣商業地域
 - 商業地域
 - 準工業地域
 - 工業地域
 - 工業専用地域

- 凡例
- 今回指定する区域
 - 区域区分線

< 指定数値 >


A	B
C	D

A: 容積率
 B: 建ぺい率
 C: 道路斜線制限
 D: 隣地斜線制限

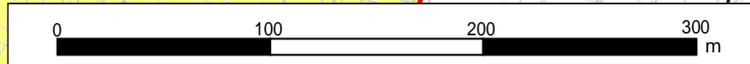

南足柄市位置図


議第4356号
 用途地域の指定のない区域における
 建築基準法による容積率、建ぺい率及び
 建築物の各部分の高さを定める区域及び
 数値の指定

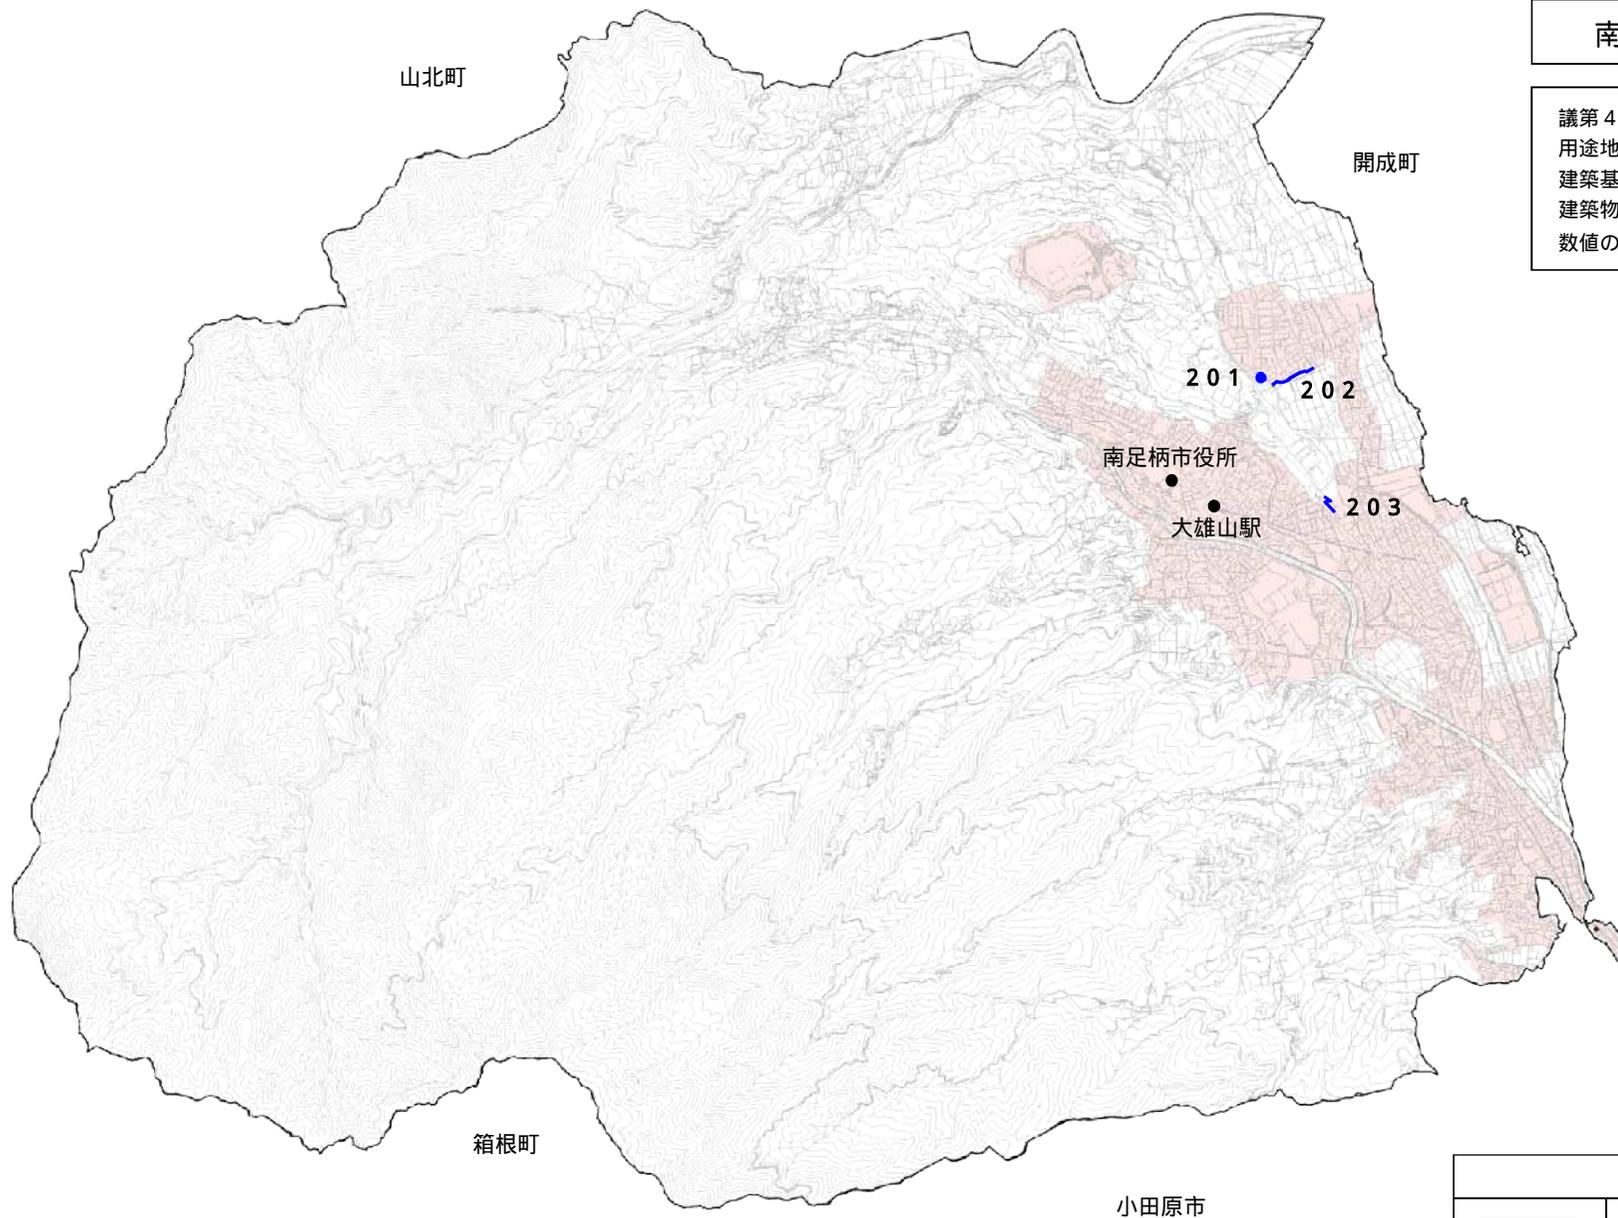

小田原市

小田原市


凡 例	
	都市計画区域
	現在の市街化区域
	建築基準法による容積率、建ぺい率 及び建築物の各部分の高さを指定す る区域(201~203)

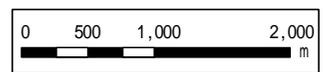

この位置図は、南足柄市長の承認を得て、南足柄都市計画基本図を使用して調製したものです。

議第4356号
用途地域の指定のない区域における
建築基準法による容積率、建ぺい率及び
建築物の各部分の高さを定める区域及び
数値の指定

番号	201	地区名	南足柄市 怒田	計画図
番号	202	地区名	南足柄市 壺下	計画図

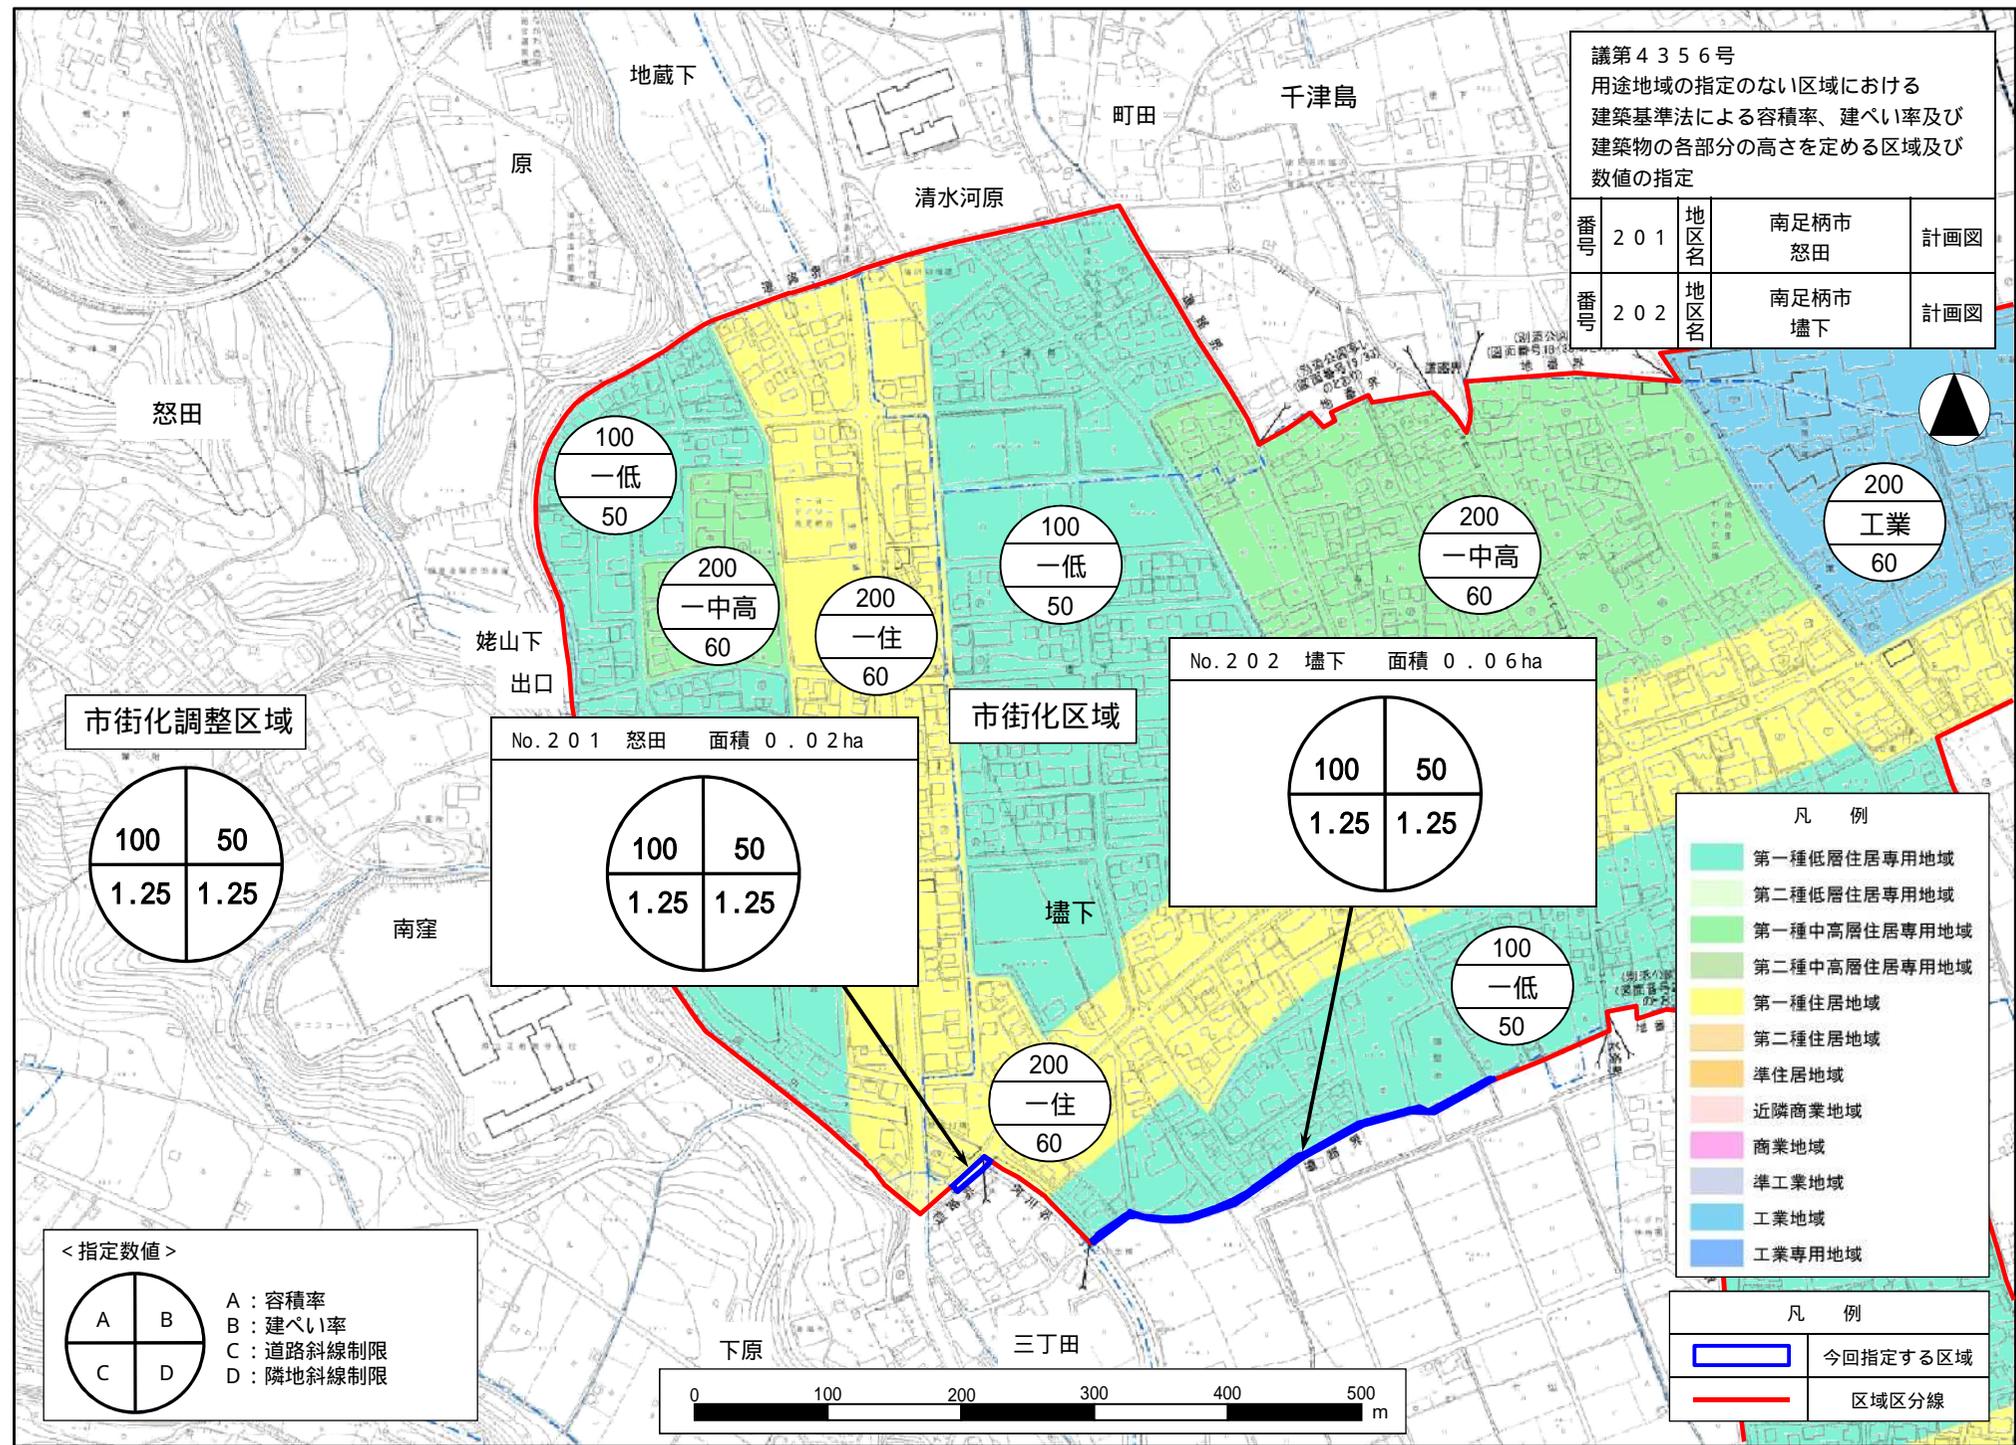



凡例

	第一種低層住居専用地域
	第二種低層住居専用地域
	第一種中高層住居専用地域
	第二種中高層住居専用地域
	第一種住居地域
	第二種住居地域
	準住居地域
	近隣商業地域
	商業地域
	準工業地域
	工業地域
	工業専用地域


凡例

	今回指定する区域
	区域区分線

市街化調整区域

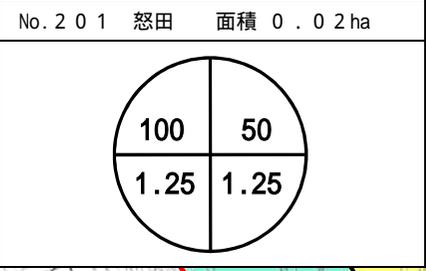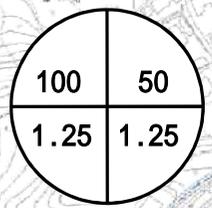


市街化区域

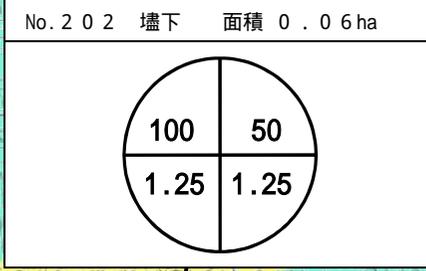

< 指定数値 >


A	B
C	D

A: 容積率
B: 建ぺい率
C: 道路斜線制限
D: 隣地斜線制限

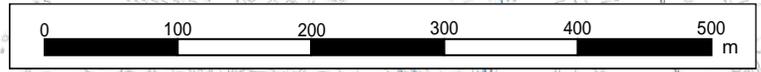


議第4356号
用途地域の指定のない区域における
建築基準法による容積率、建ぺい率及び
建築物の各部分の高さを定める区域及び
数値の指定

番号	203	地区名	南足柄市 向田2	計画図
----	-----	-----	-------------	-----

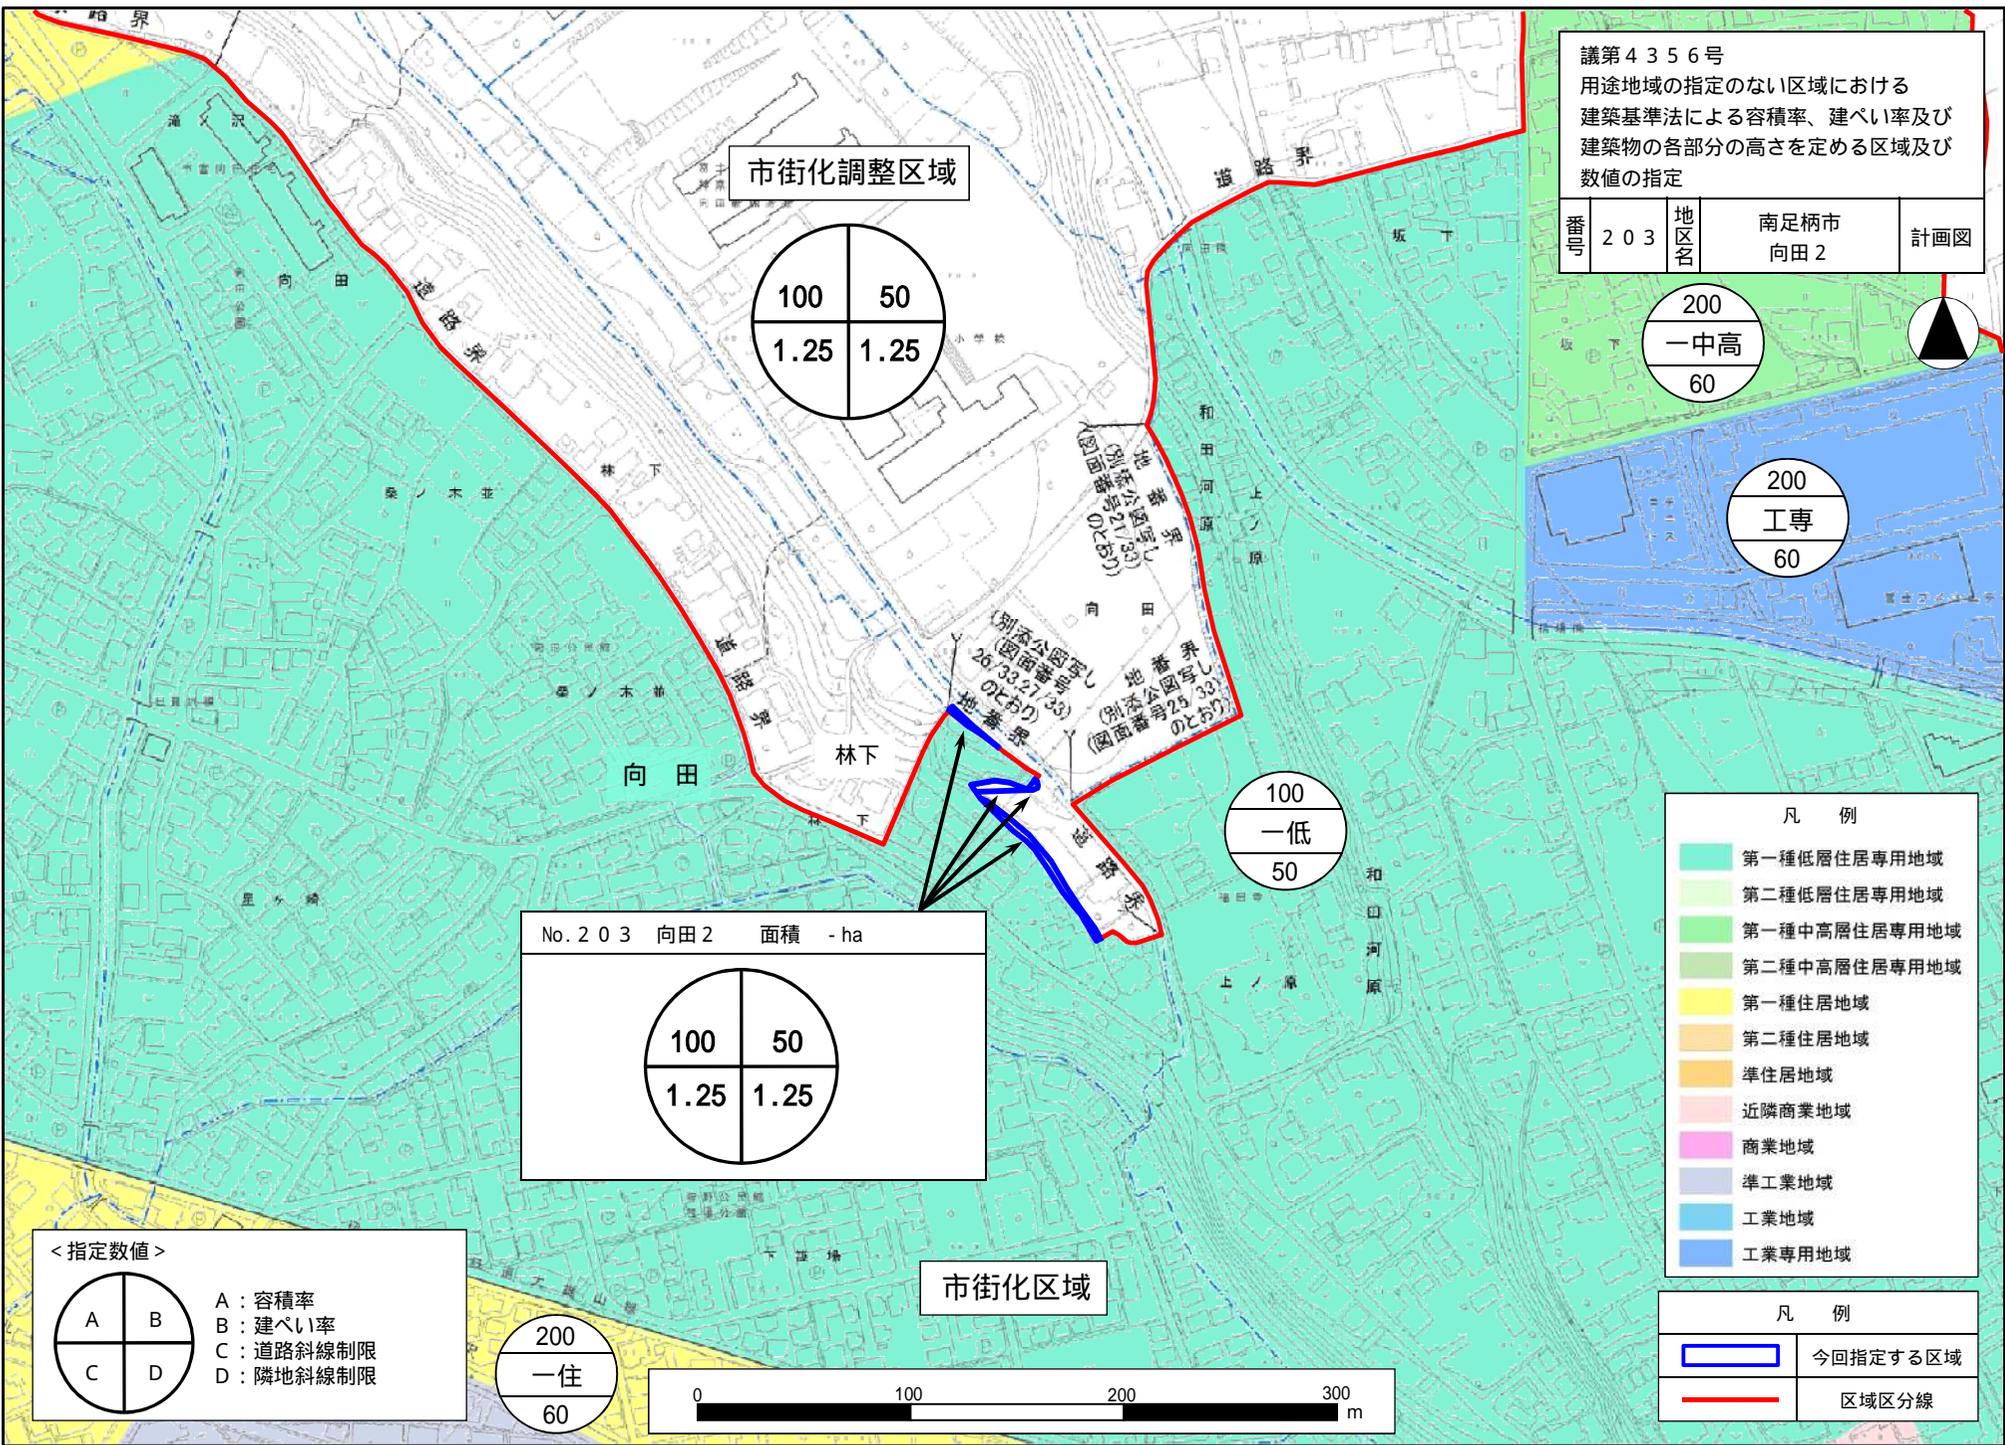

市街化調整区域

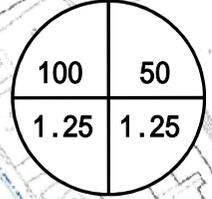


No. 203	向田2	面積	- ha				
<table border="1"> <tr> <td>100</td> <td>50</td> </tr> <tr> <td>1.25</td> <td>1.25</td> </tr> </table>				100	50	1.25	1.25
100	50						
1.25	1.25						

市街化区域

< 指定数値 >

A	B
C	D

A : 容積率
B : 建ぺい率
C : 道路斜線制限
D : 隣地斜線制限

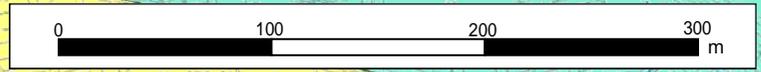

- 凡 例
- 第一種低層住居専用地域
 - 第二種低層住居専用地域
 - 第一種中高層住居専用地域
 - 第二種中高層住居専用地域
 - 第一種住居地域
 - 第二種住居地域
 - 準住居地域
 - 近隣商業地域
 - 商業地域
 - 準工業地域
 - 工業地域
 - 工業専用地域

凡 例	
	今回指定する区域
	区域区分線