

南足柄市位置図




開成町

南足柄市



・この図面は、小田原市長、南足柄市長及び開成町長の承認を得て、同市発行の都市計画基本図を使用して調製したものです。
 (複製承認番号 小田原市 都計第132号)
 ・この図面は、小田原市、南足柄市及び開成町との協議を経て、同市作成の都市計画決定データを使用して調製したものです。

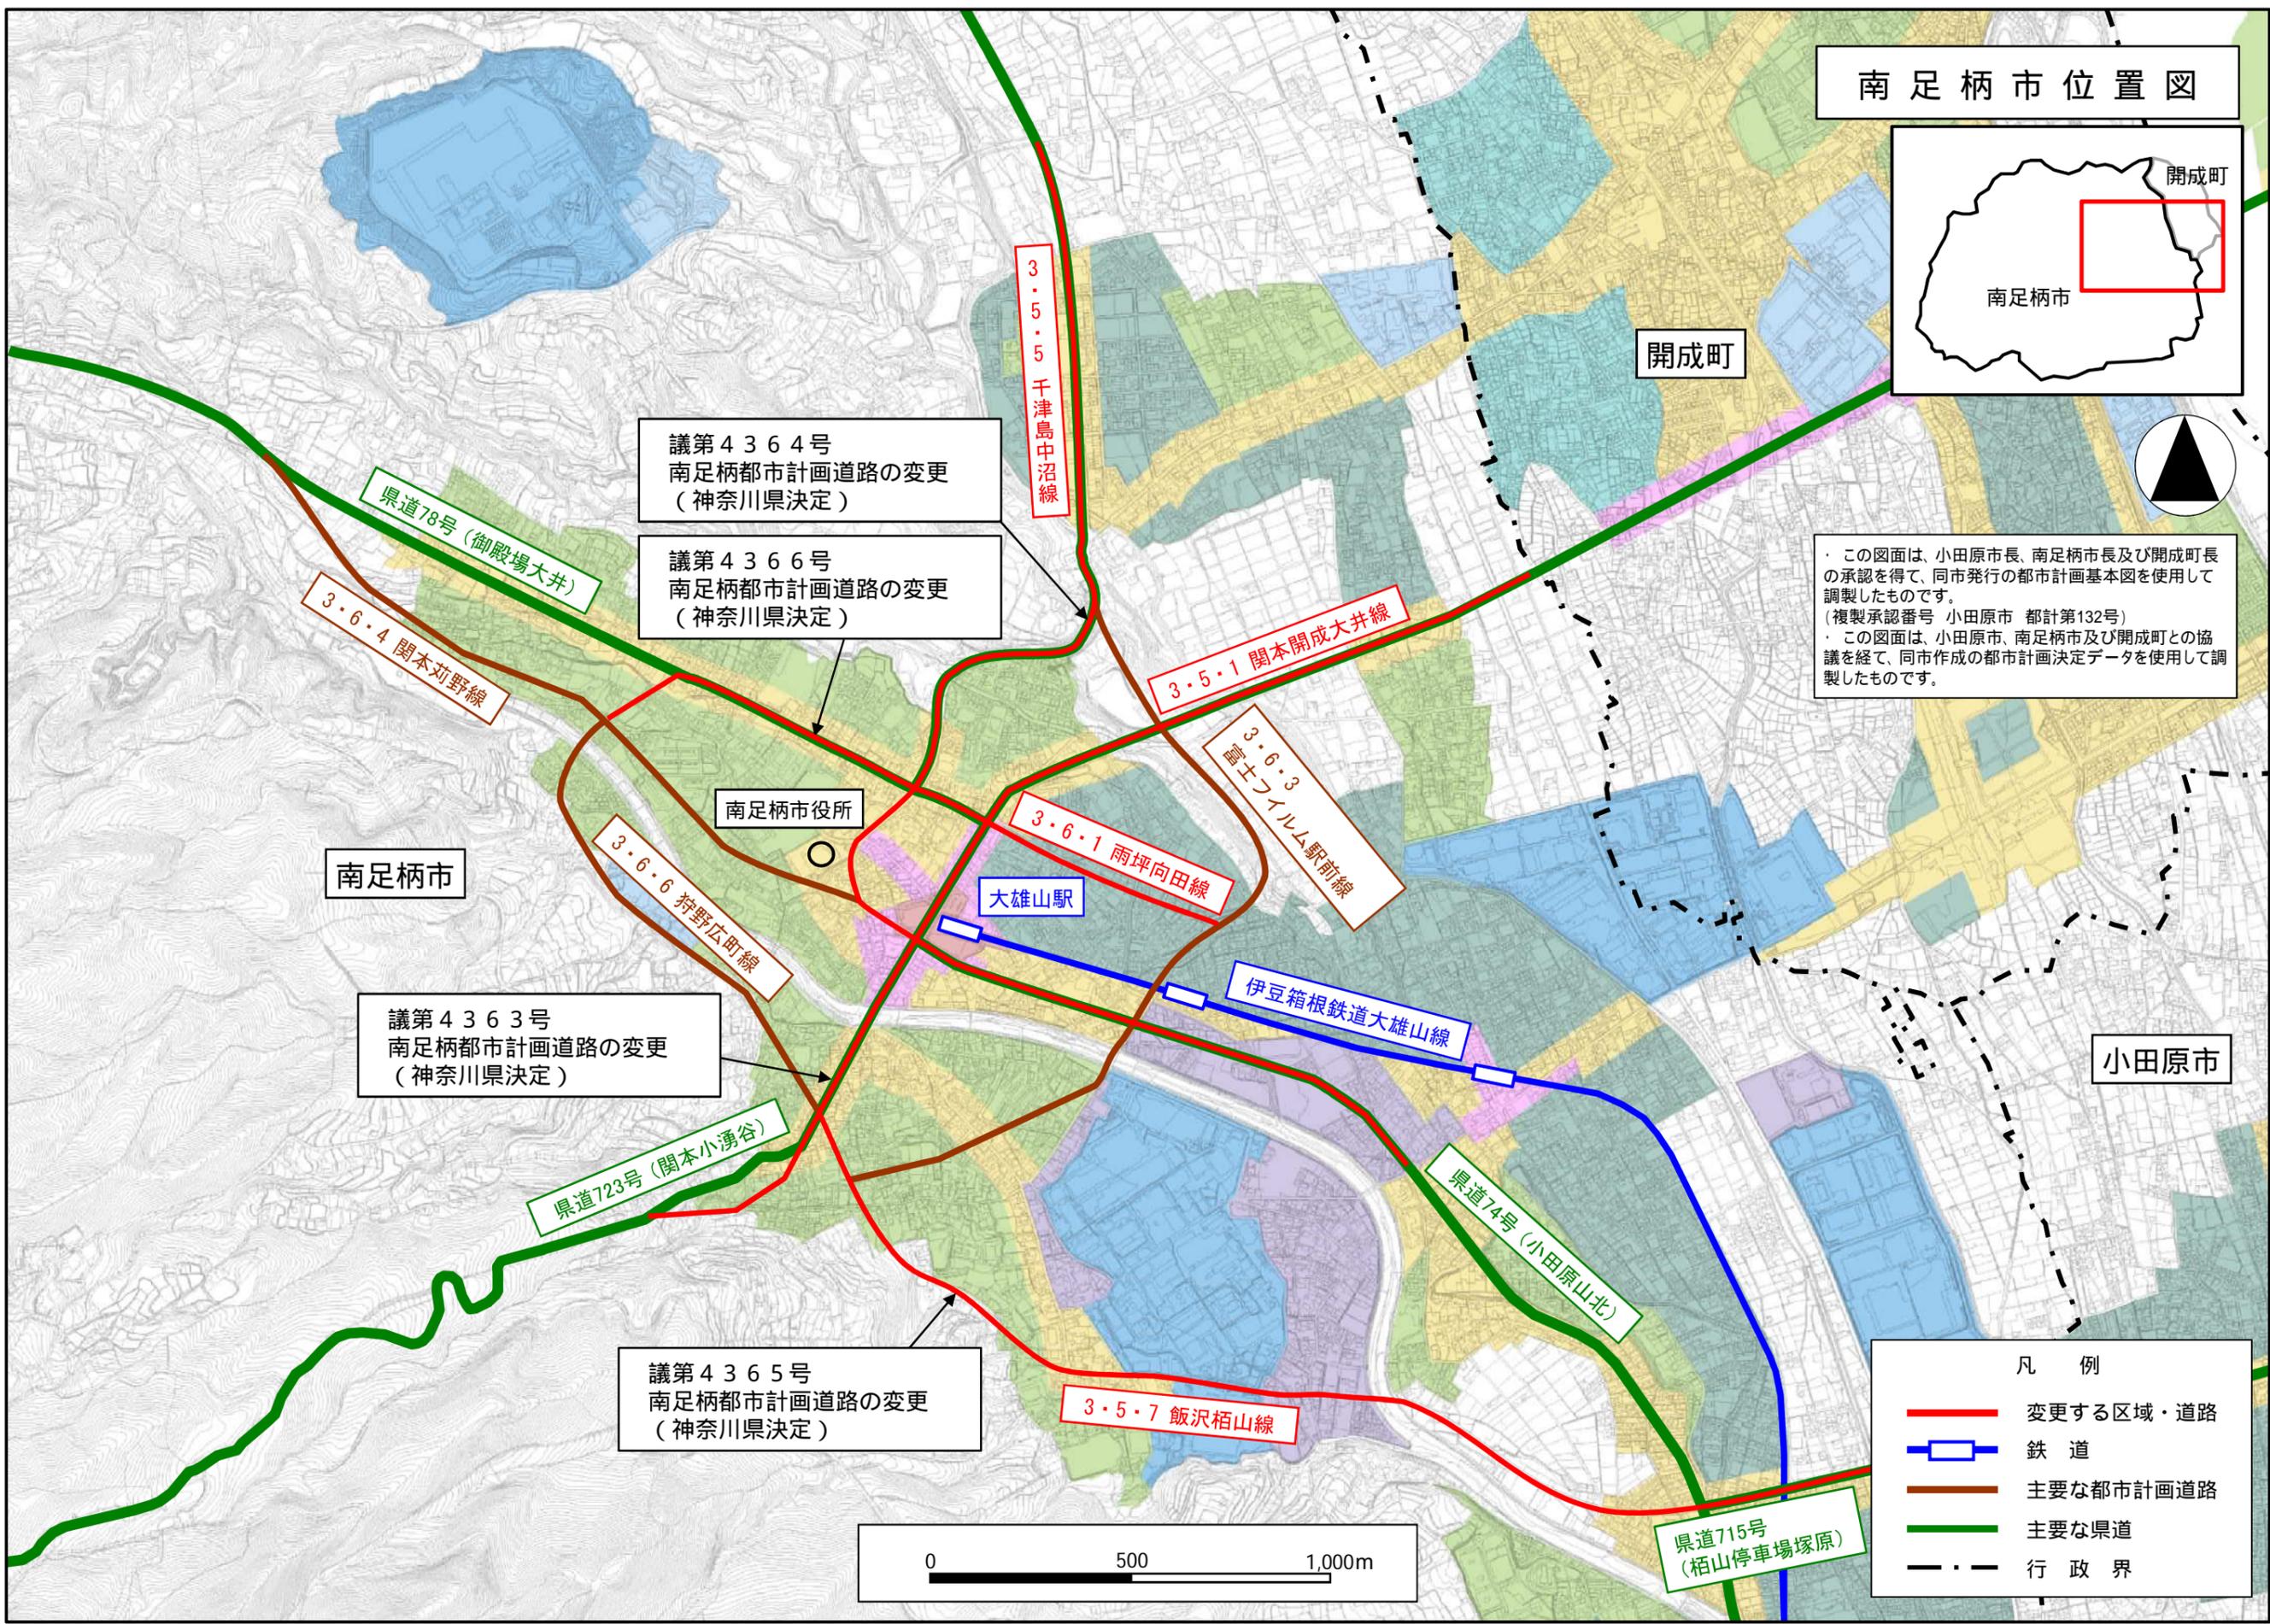


小田原市


- 凡 例
- 変更する区域・道路
 - 鉄 道
 - 主要な都市計画道路
 - 主要な県道
 - - - 行 政 界



議第4363号
南足柄都市計画 道路の変更 計画図
(神奈川県決定)

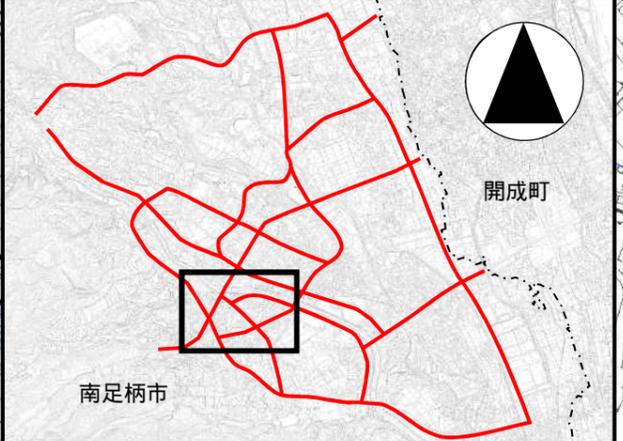


・この図面は、南足柄市長の承認を得て、同市発行の都市計画基本図を使用して調製したものです。
・この図面は、南足柄市との協議を経て、同市作成の都市計画決定データを使用して調製したものです。

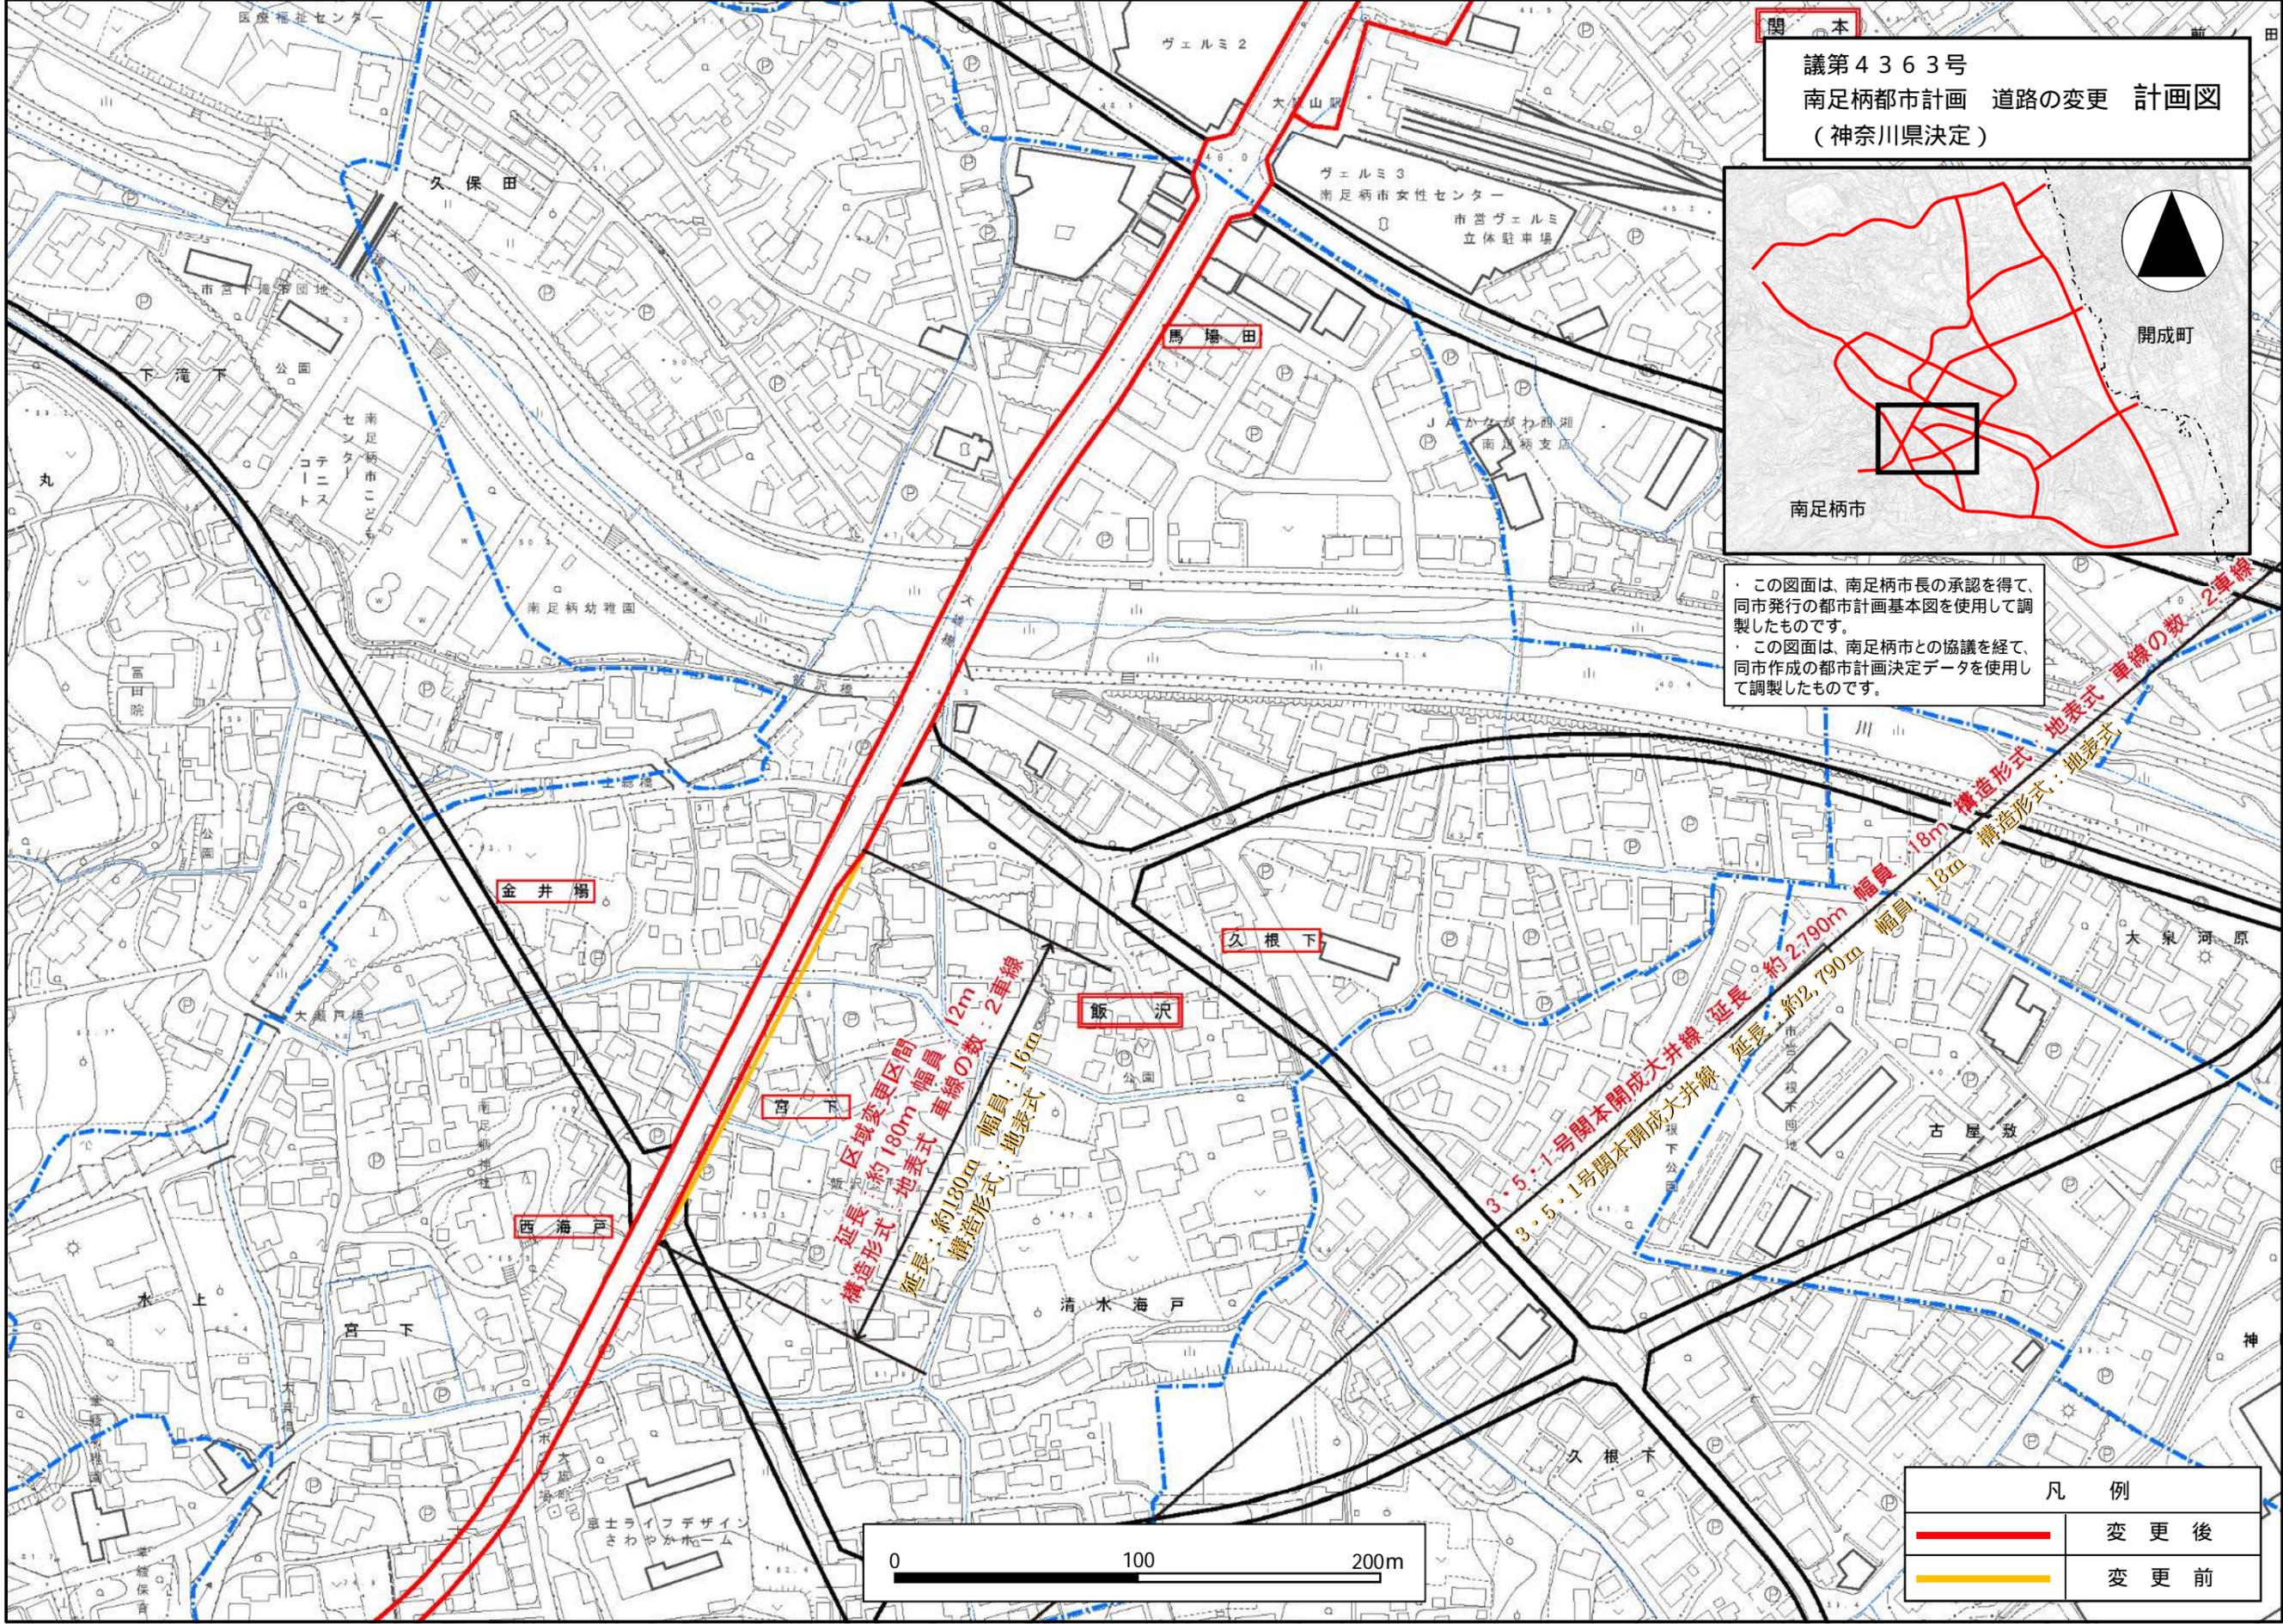


凡例	
	変更後
	変更前

議第4364号
南足柄都市計画 道路の変更 計画図
(神奈川県決定)

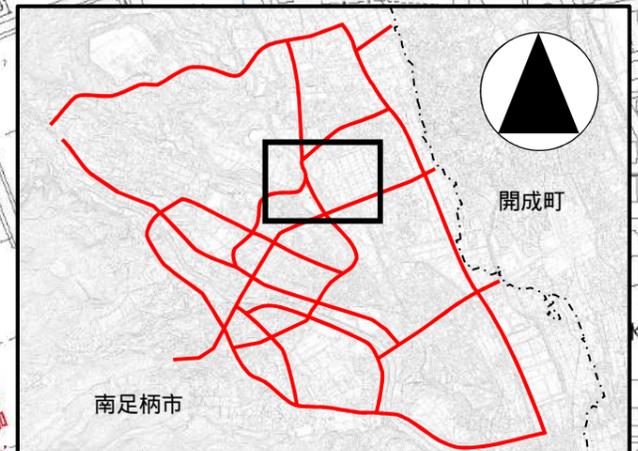


この図面は、南足柄市長の承認を得て、同市発行の都市計画基本図を使用して調製したものです。
この図面は、南足柄市との協議を経て、同市作成の都市計画決定データを使用して調製したものです。

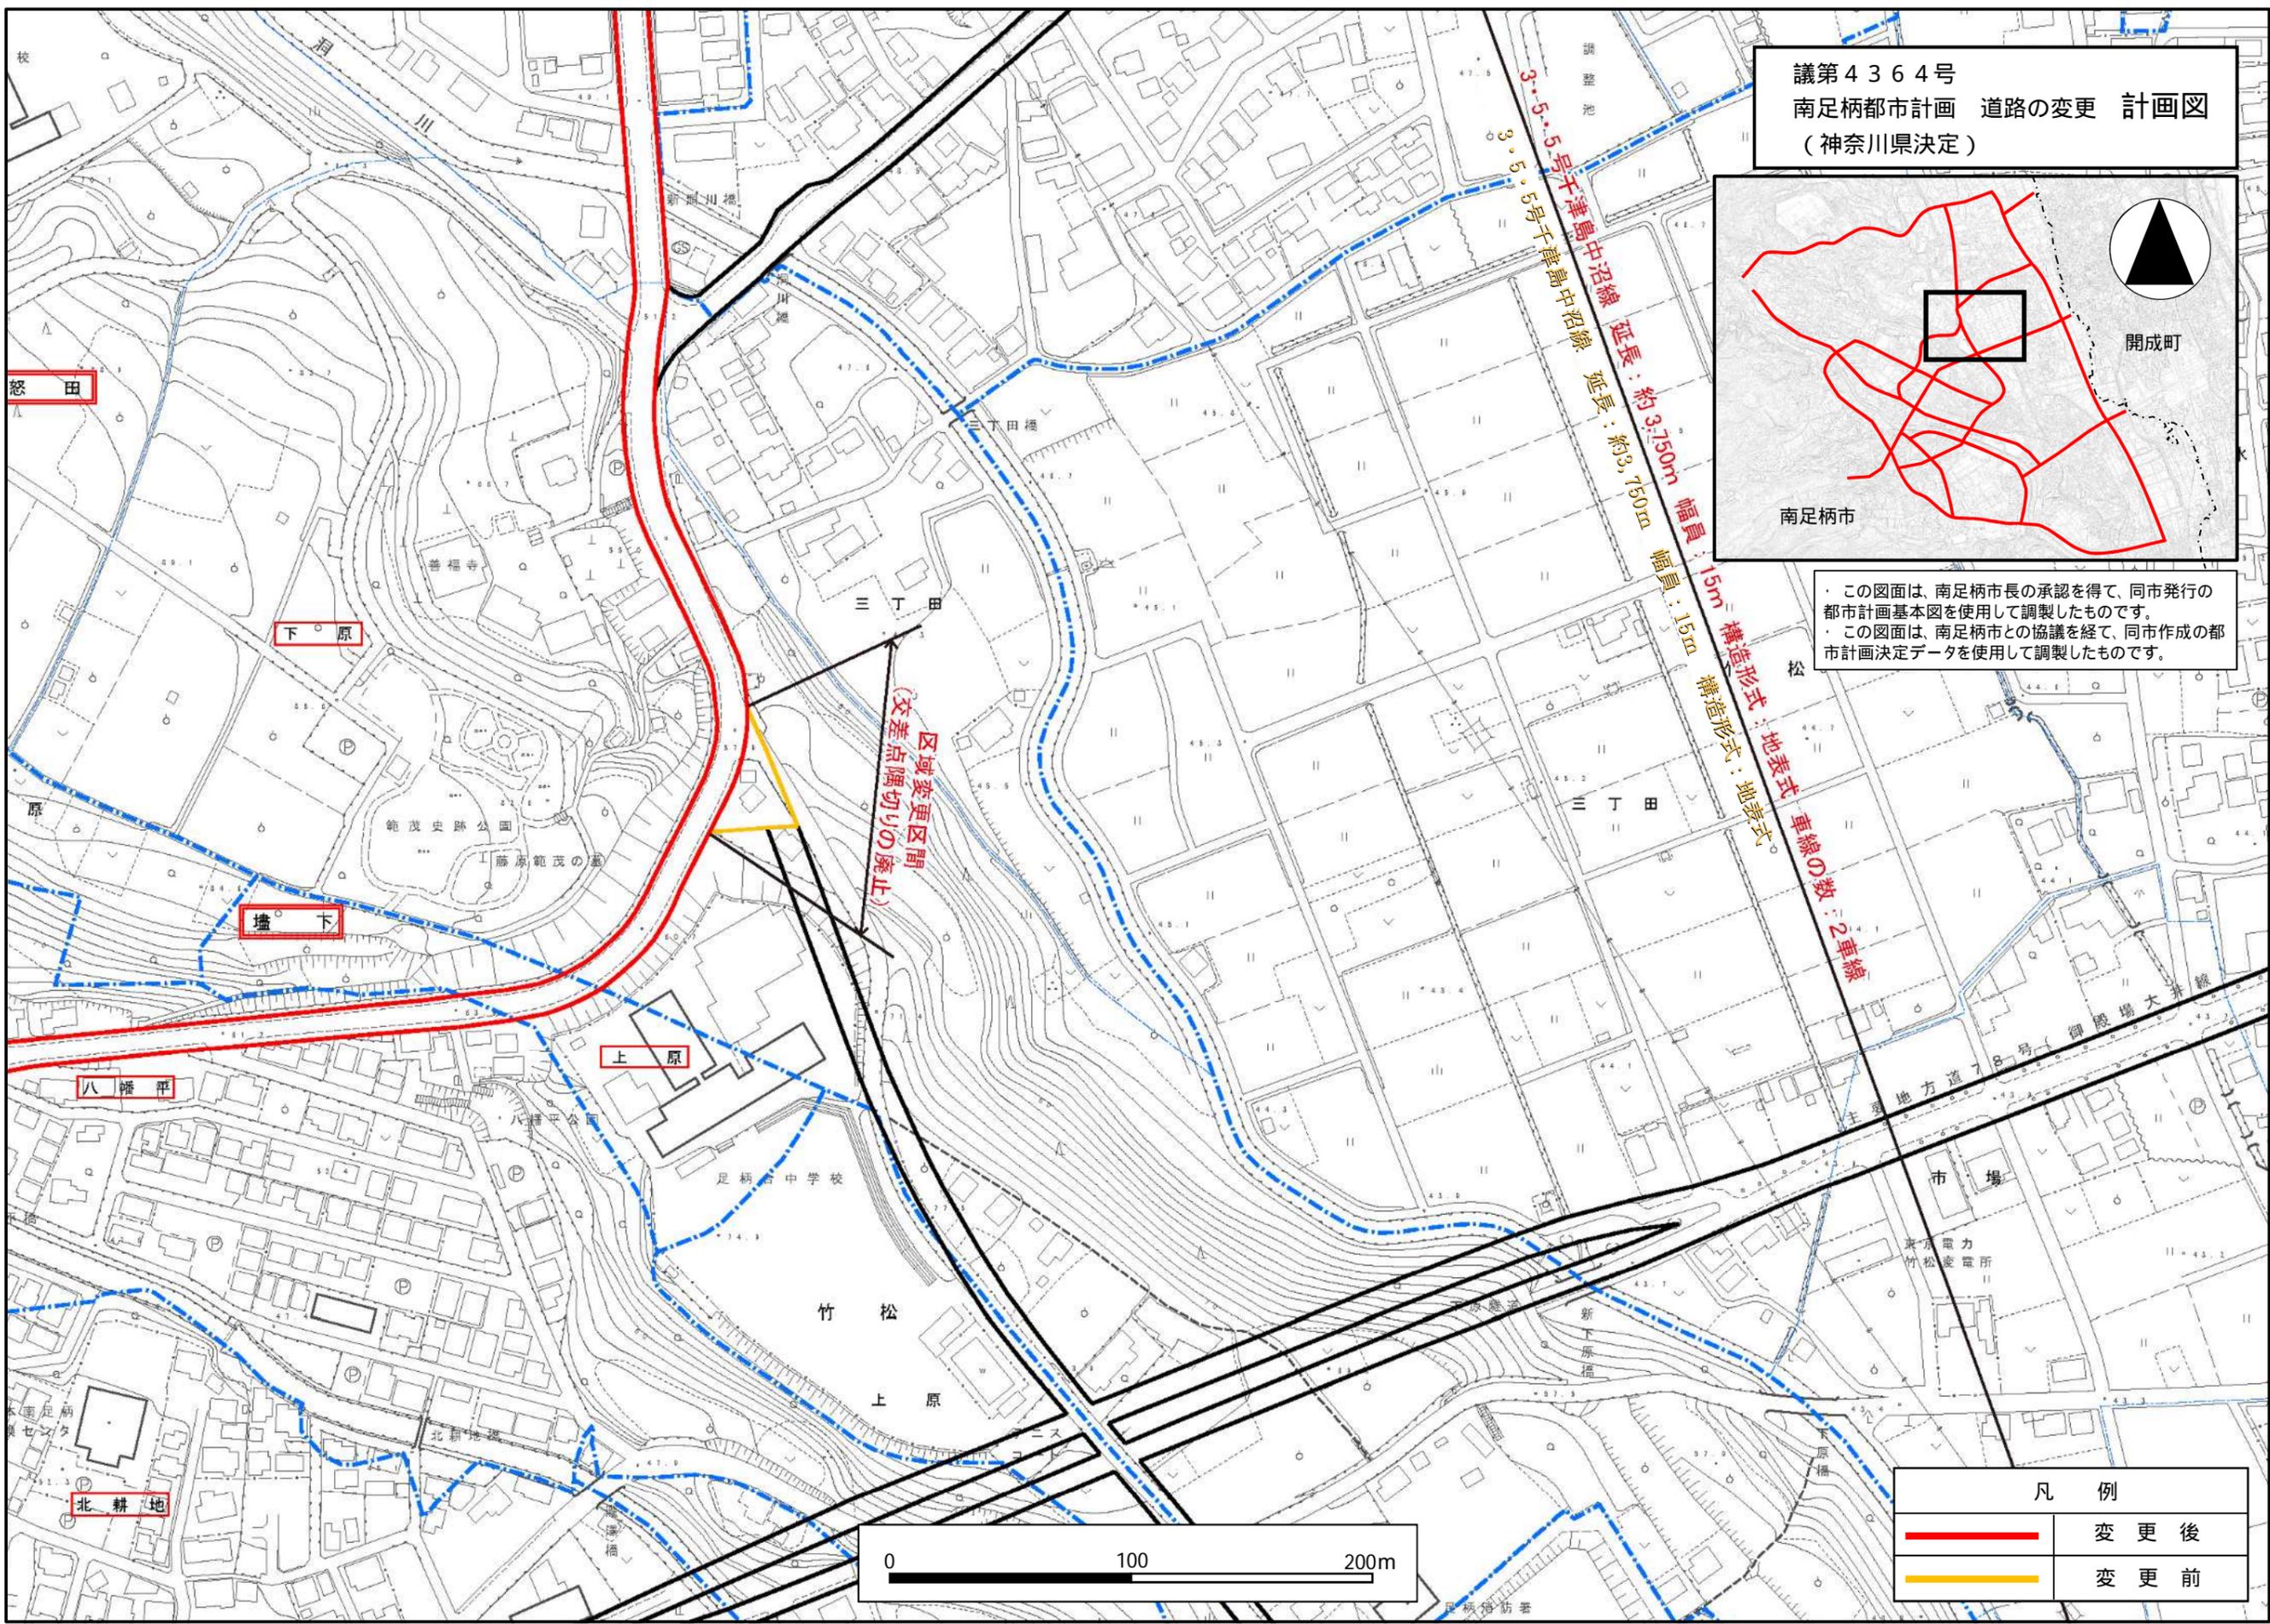



区域変更区間
(交差点隔切りの廃止)

凡 例	
	変更後
	変更前

議第4365号
南足柄都市計画 道路の変更 計画図
(神奈川県決定)

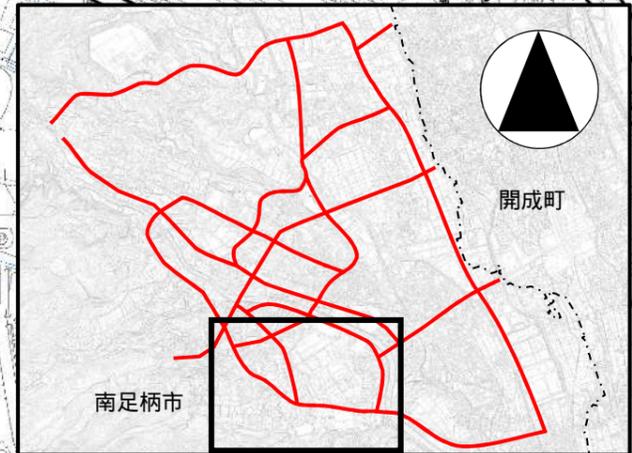


この図面は、南足柄市長の承認を得て、同市発行の都市計画基本図を使用して調製したものです。
この図面は、南足柄市との協議を経て、同市作成の都市計画決定データを使用して調製したものです。

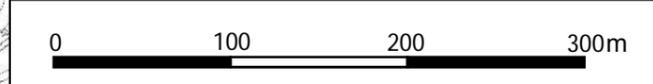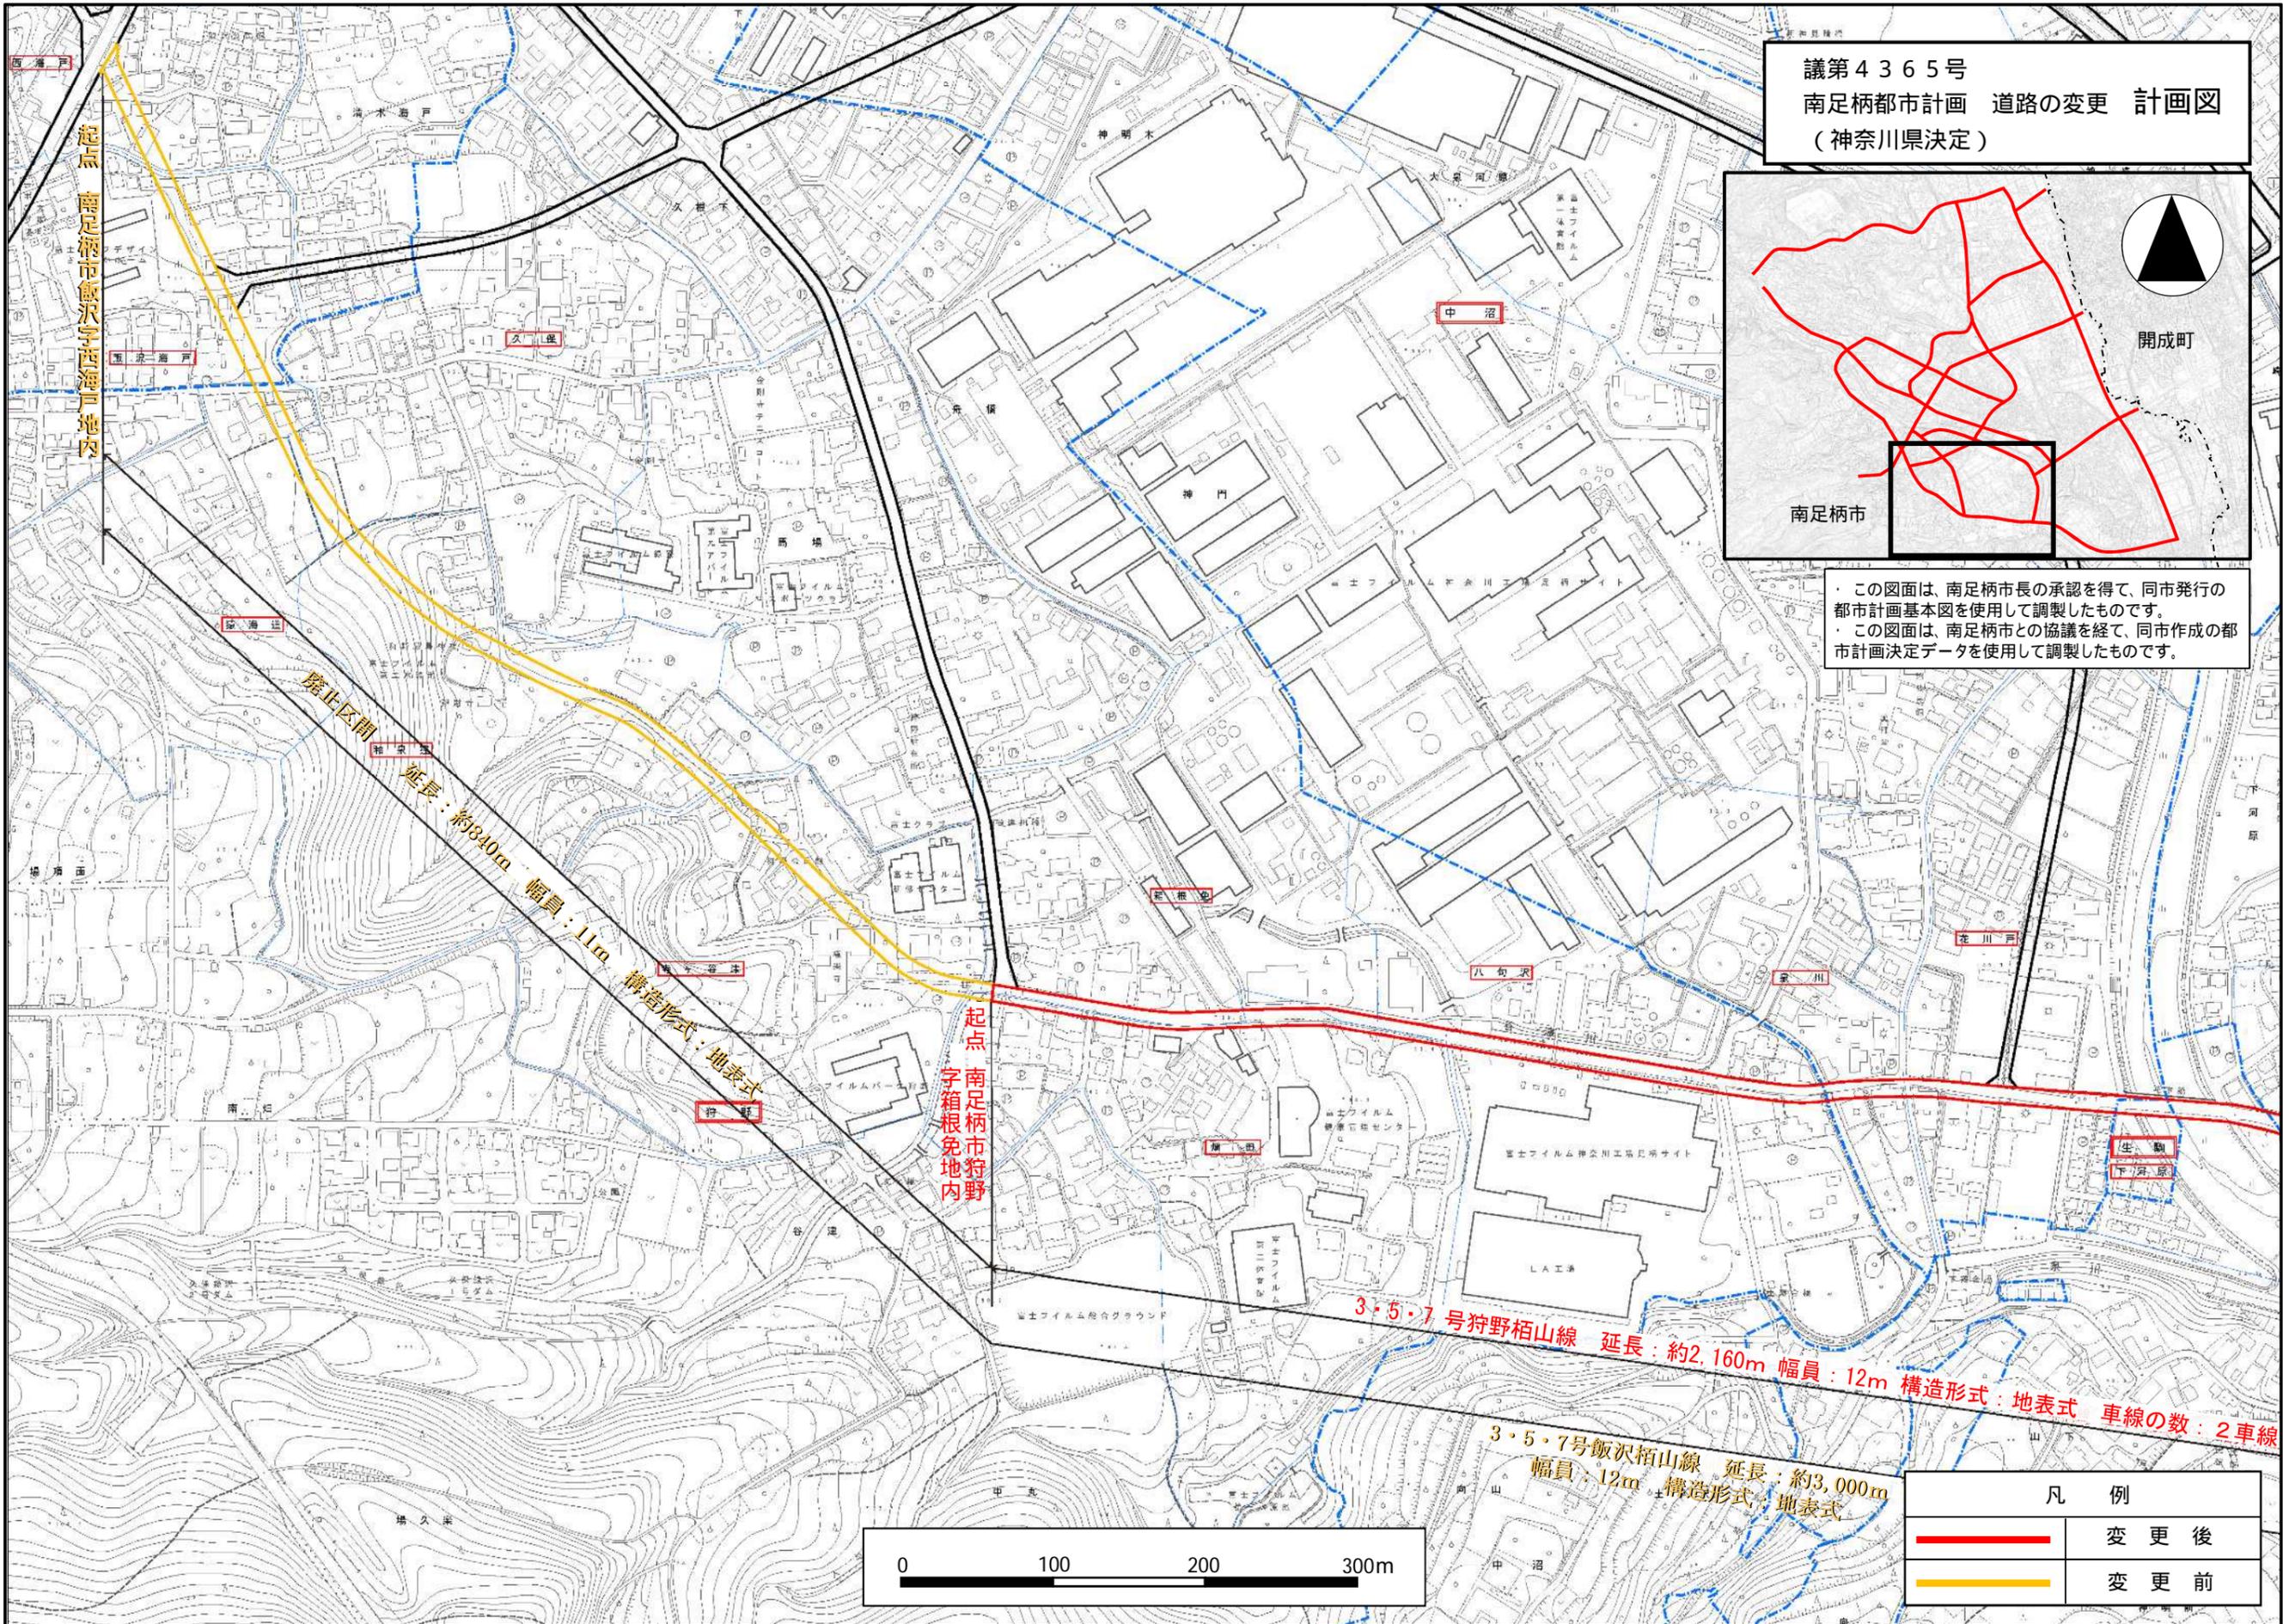


凡 例	
—	変 更 後
—	変 更 前

議第4366号
南足柄都市計画 道路の変更 計画図
(神奈川県決定)

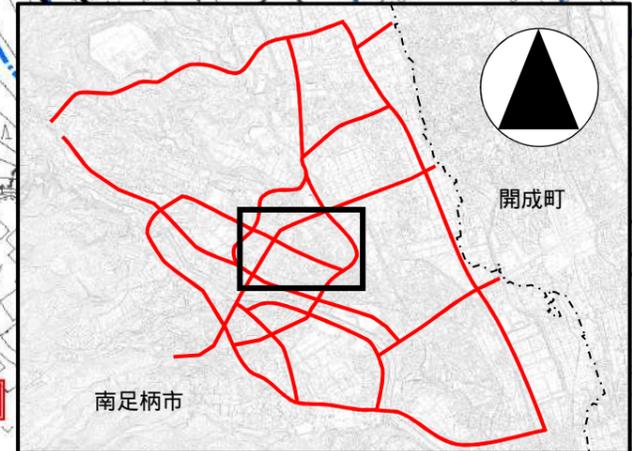

この図面は、南足柄市長の承認を得て、同市発行の都市計画基本図を使用して調製したものです。
この図面は、南足柄市との協議を経て、同市作成の都市計画決定データを使用して調製したものです。

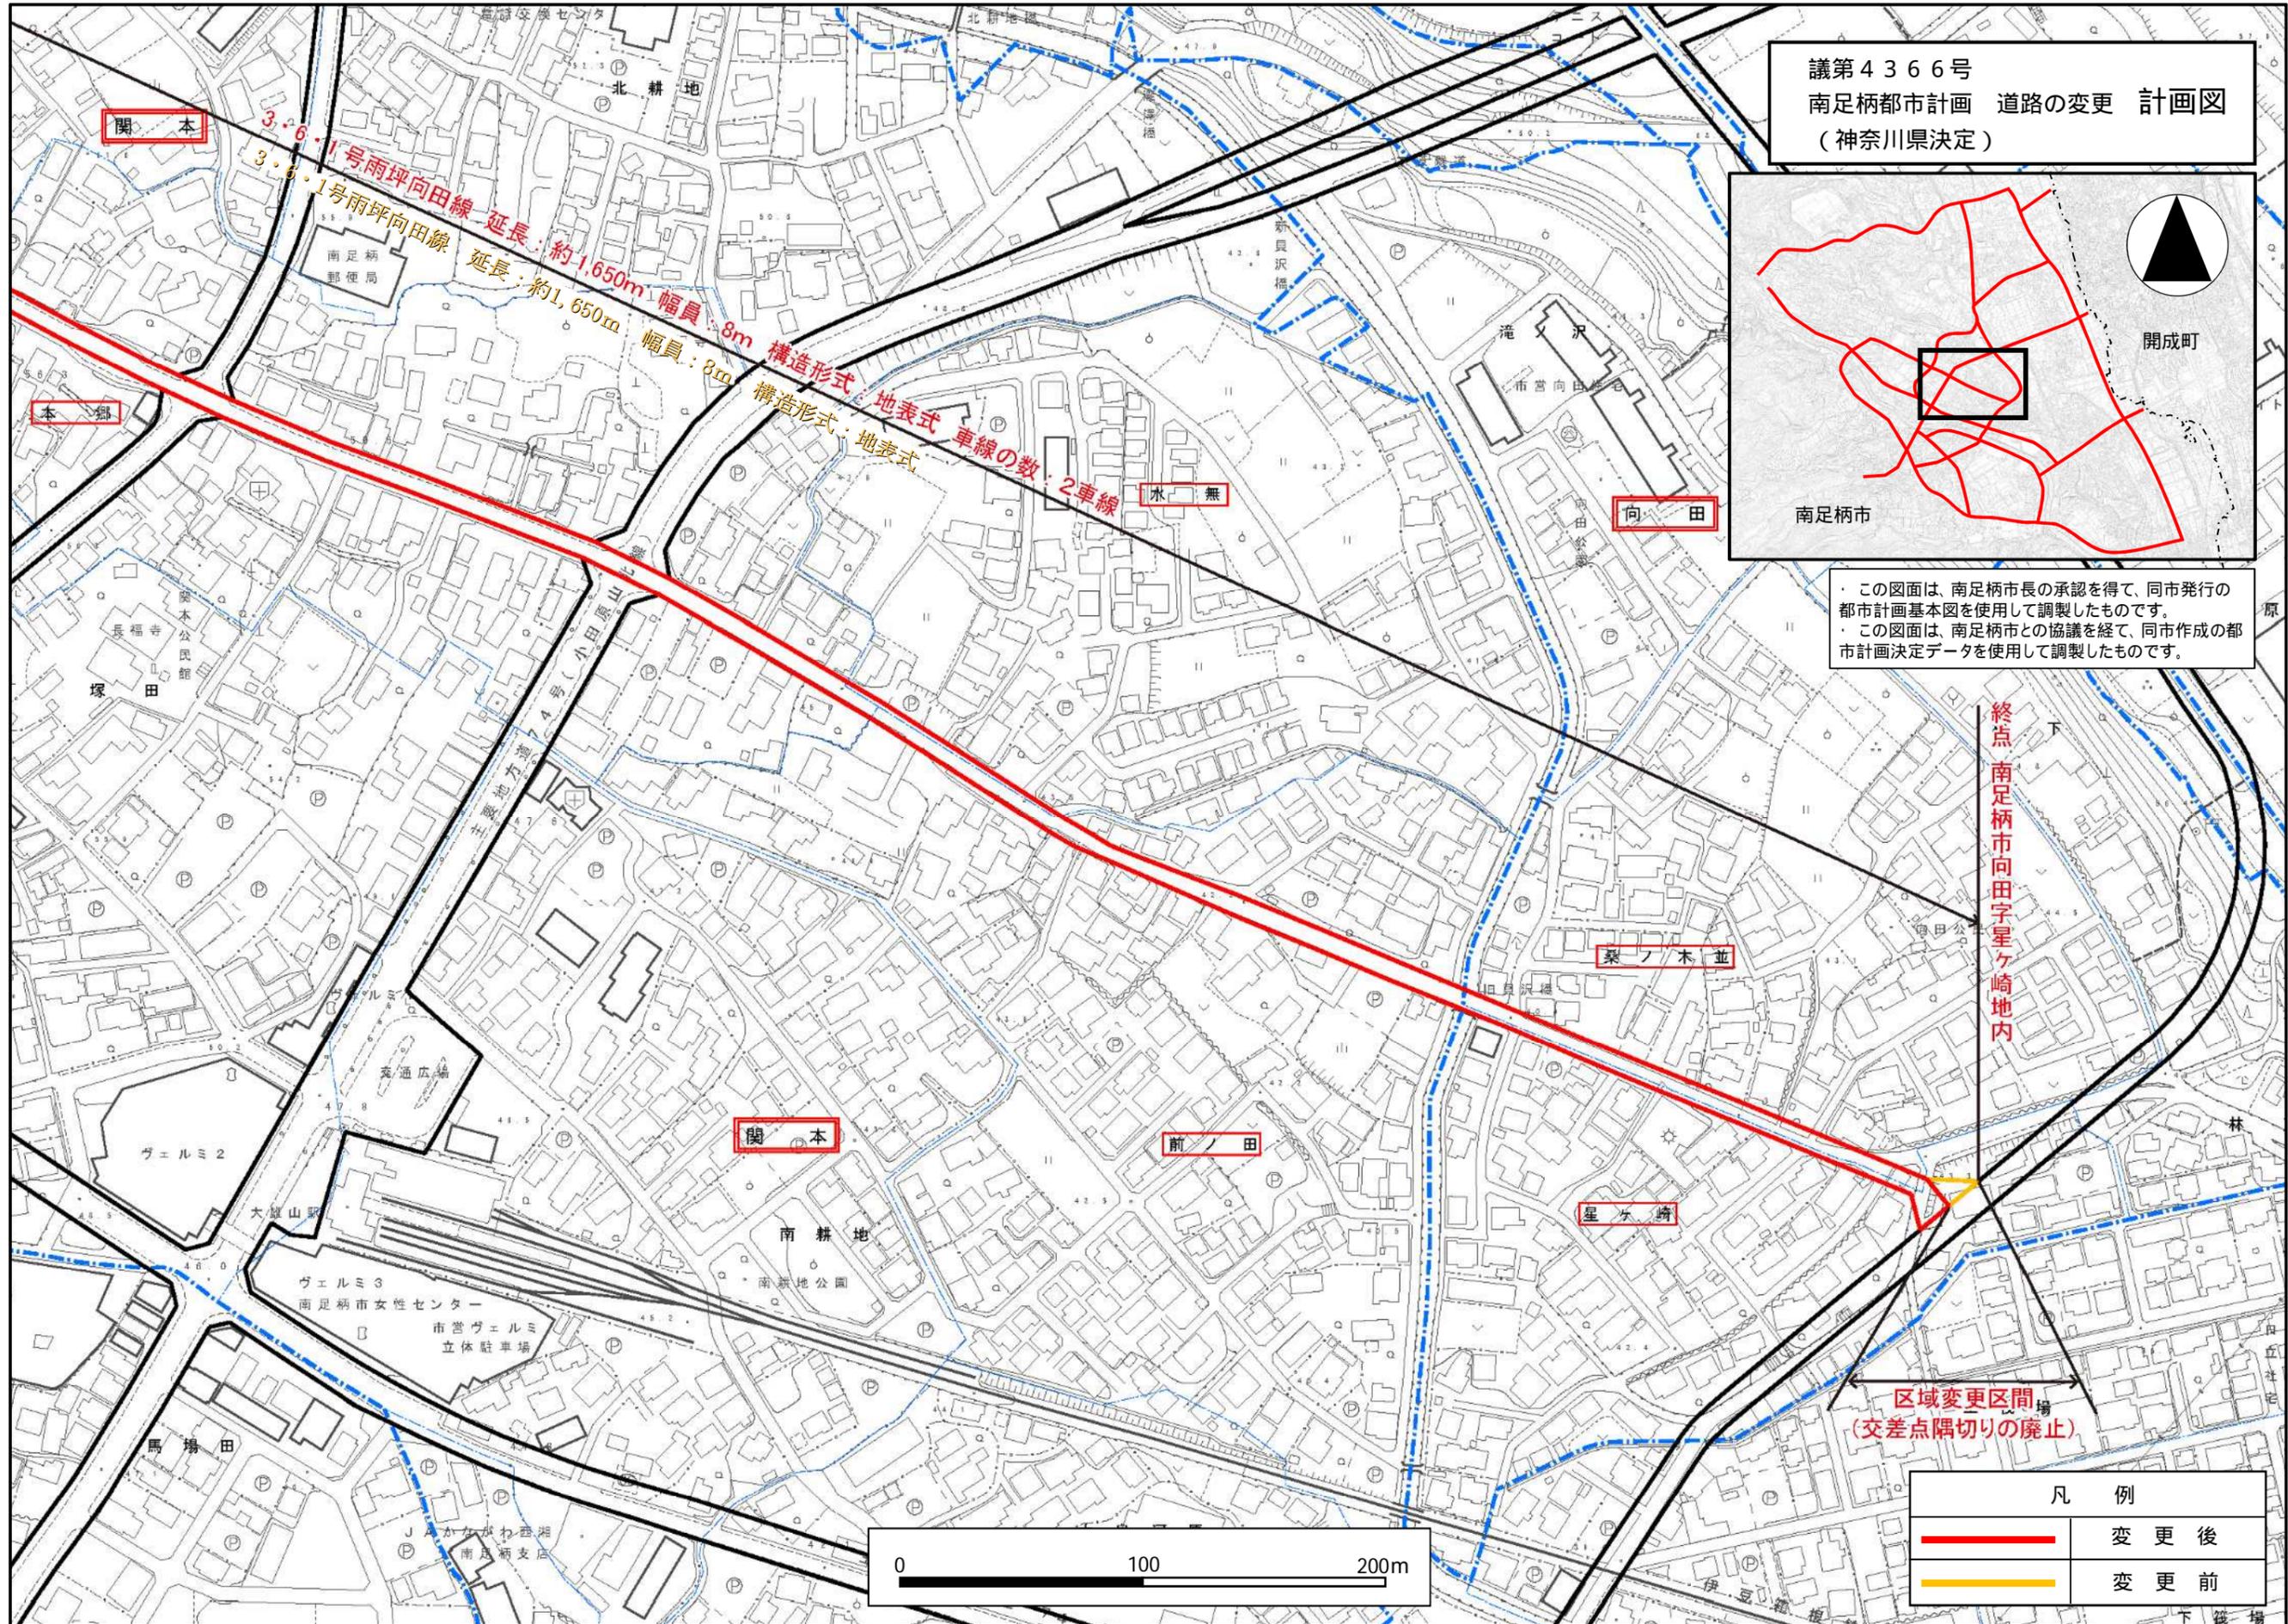

関本

366号雨坪向田線 延長: 約1,650m 幅員: 8m 構造形式: 地表式 車線の数: 2車線
1号雨坪向田線 延長: 約1,650m 幅員: 8m 構造形式: 地表式

水無

向田

栗ノ木並

関本

前田

星ヶ崎

終点 南足柄市向田字星ヶ崎地内

区域変更区間
(交差点隅切りの廃止)

凡 例	
	変更後
	変更前

