


路面復旧の仕様（歩道）

事例：取付管布設

掘削幅×延長	1.0m×1.0m
掘削深	1.4m
土被り	1.2m
歩道幅	2.0m
一般部の歩道 (切下げていない)	

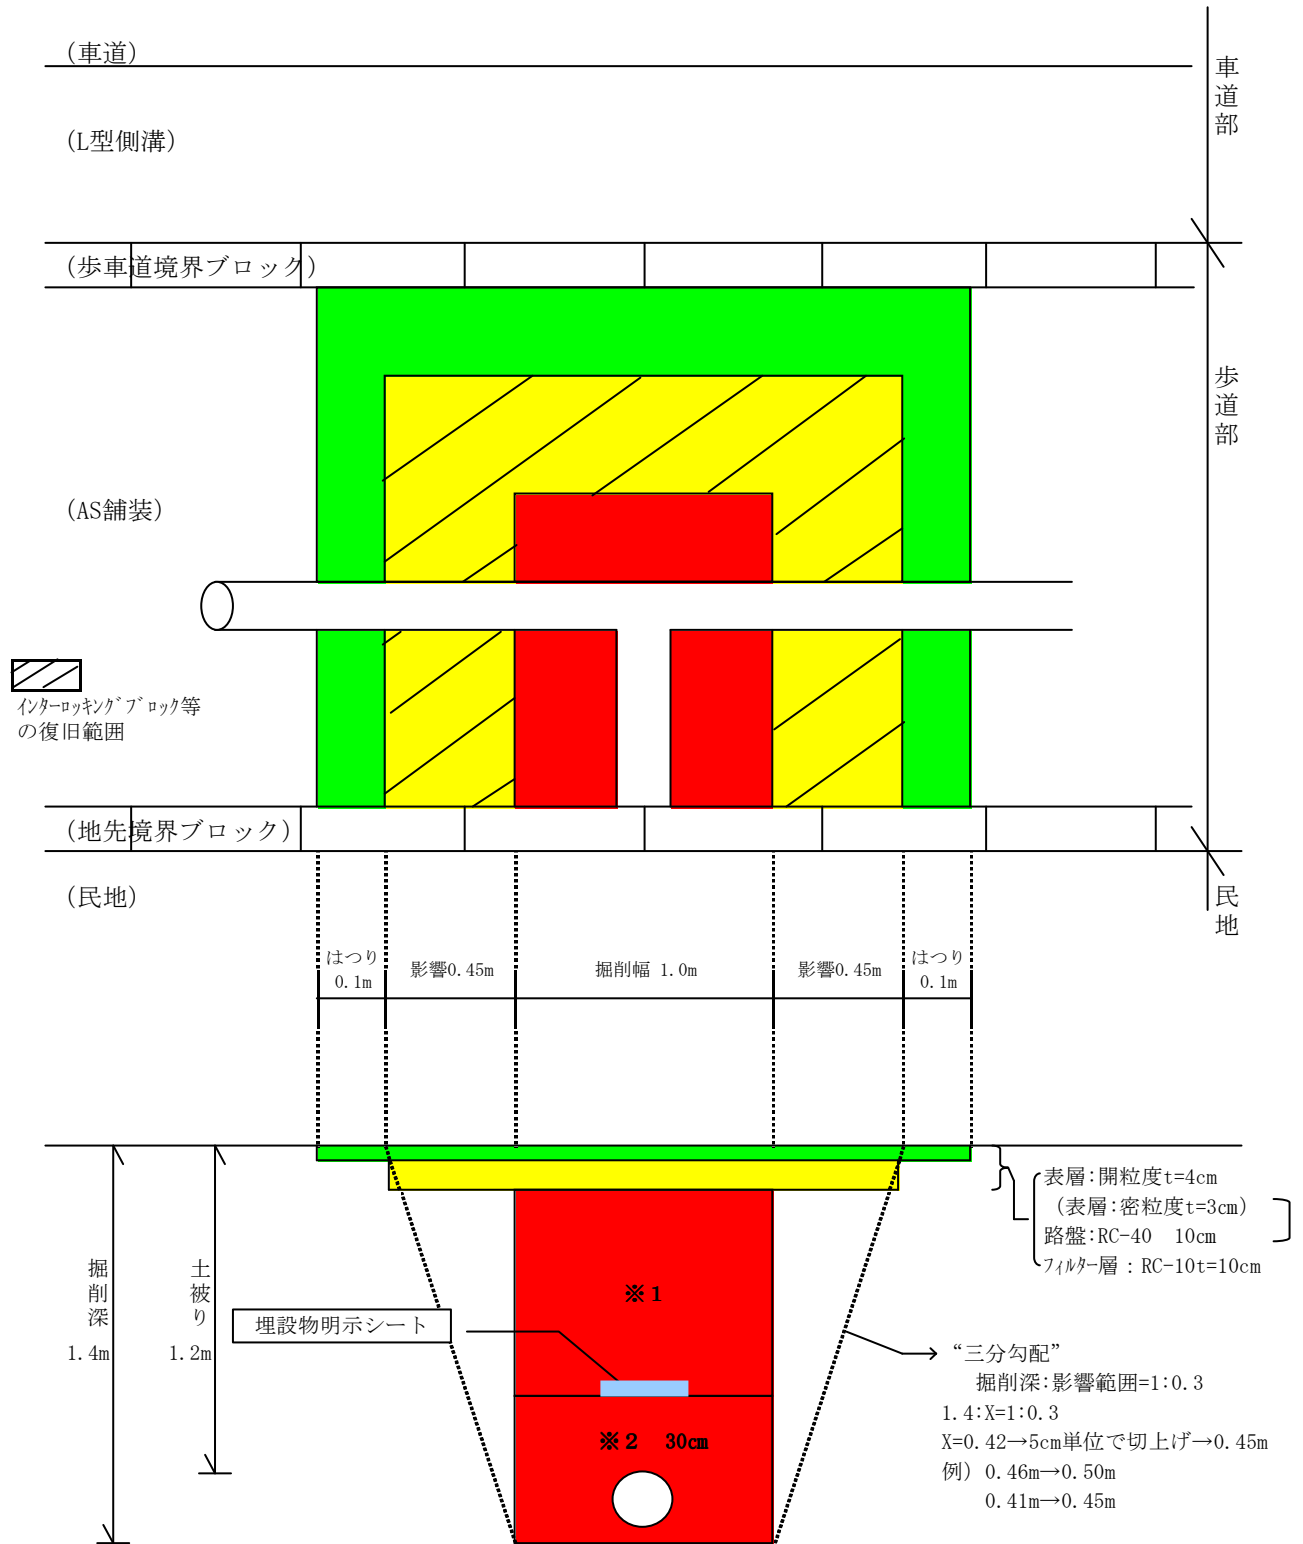

- ※1 再生砕石、砕石、砂または良質土、改良土
- ※2 山砂、再生砕石ダスト、砕砂、採石ダスト
- ※3 ※1及び※2の品質については、別紙「埋め戻し材料の品質」を参照