
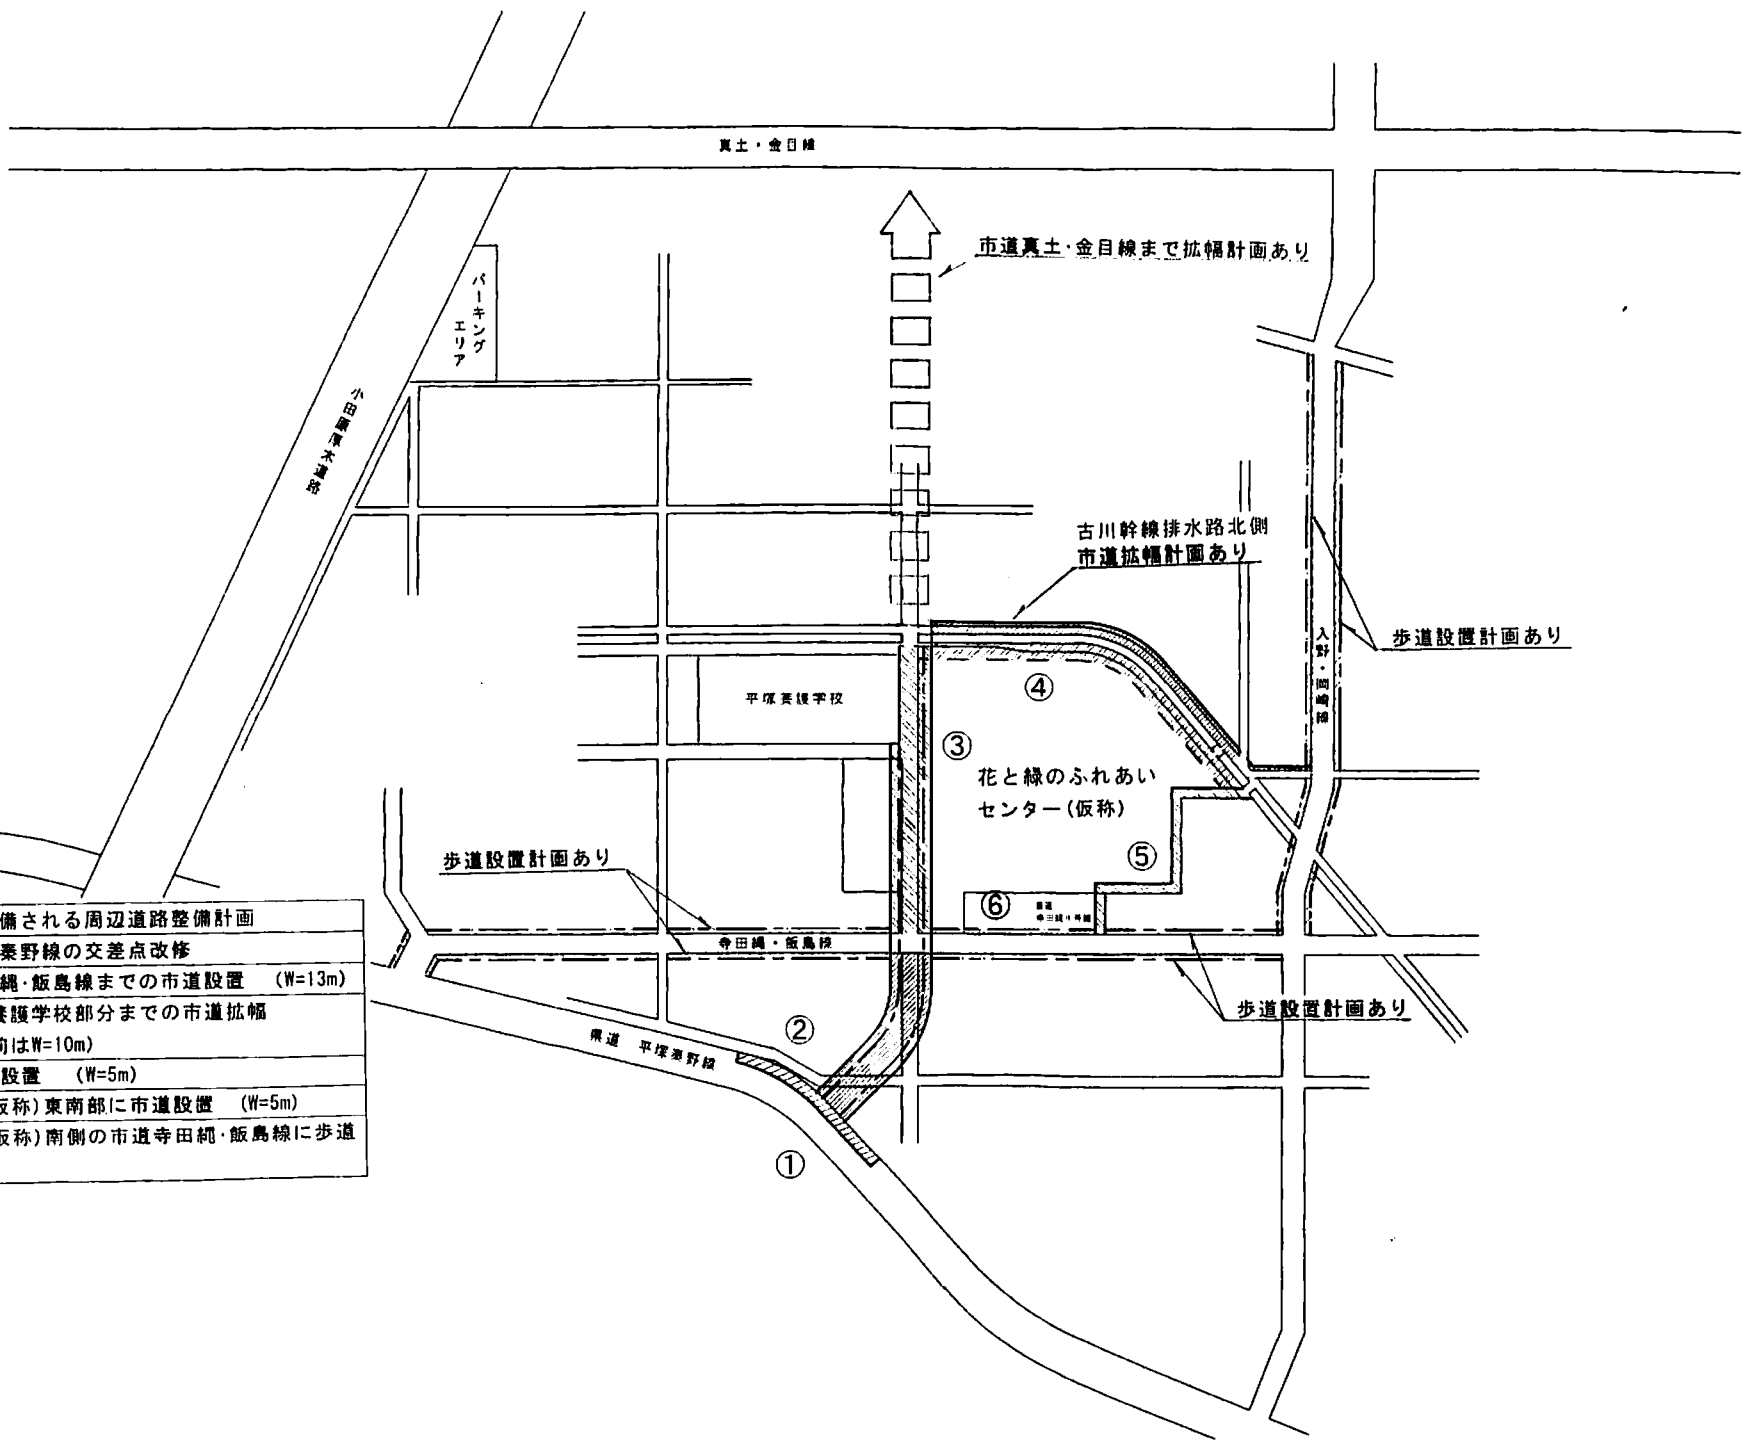


周辺道路整備計画図

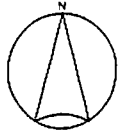

平成21年度末までに整備される周辺道路整備計画	
①	②の新規接続に係る県道平塚養護線の交差点改修
②	県道平塚養護線から市道寺田縄・飯島線までの市道設置 (W=13m)
③	市道寺田縄・飯島線から平塚養護学校部分までの市道拡幅 (W=13m但し、平塚養護学校前はW=10m)
④	古川幹線排水路の南側に市道設置 (W=5m)
⑤	花と緑のふれあいセンター(仮称)東南部に市道設置 (W=5m)
⑥	花と緑のふれあいセンター(仮称)南側の市道寺田縄・飯島線に歩道設置 (W=3m)