


13300

舞台

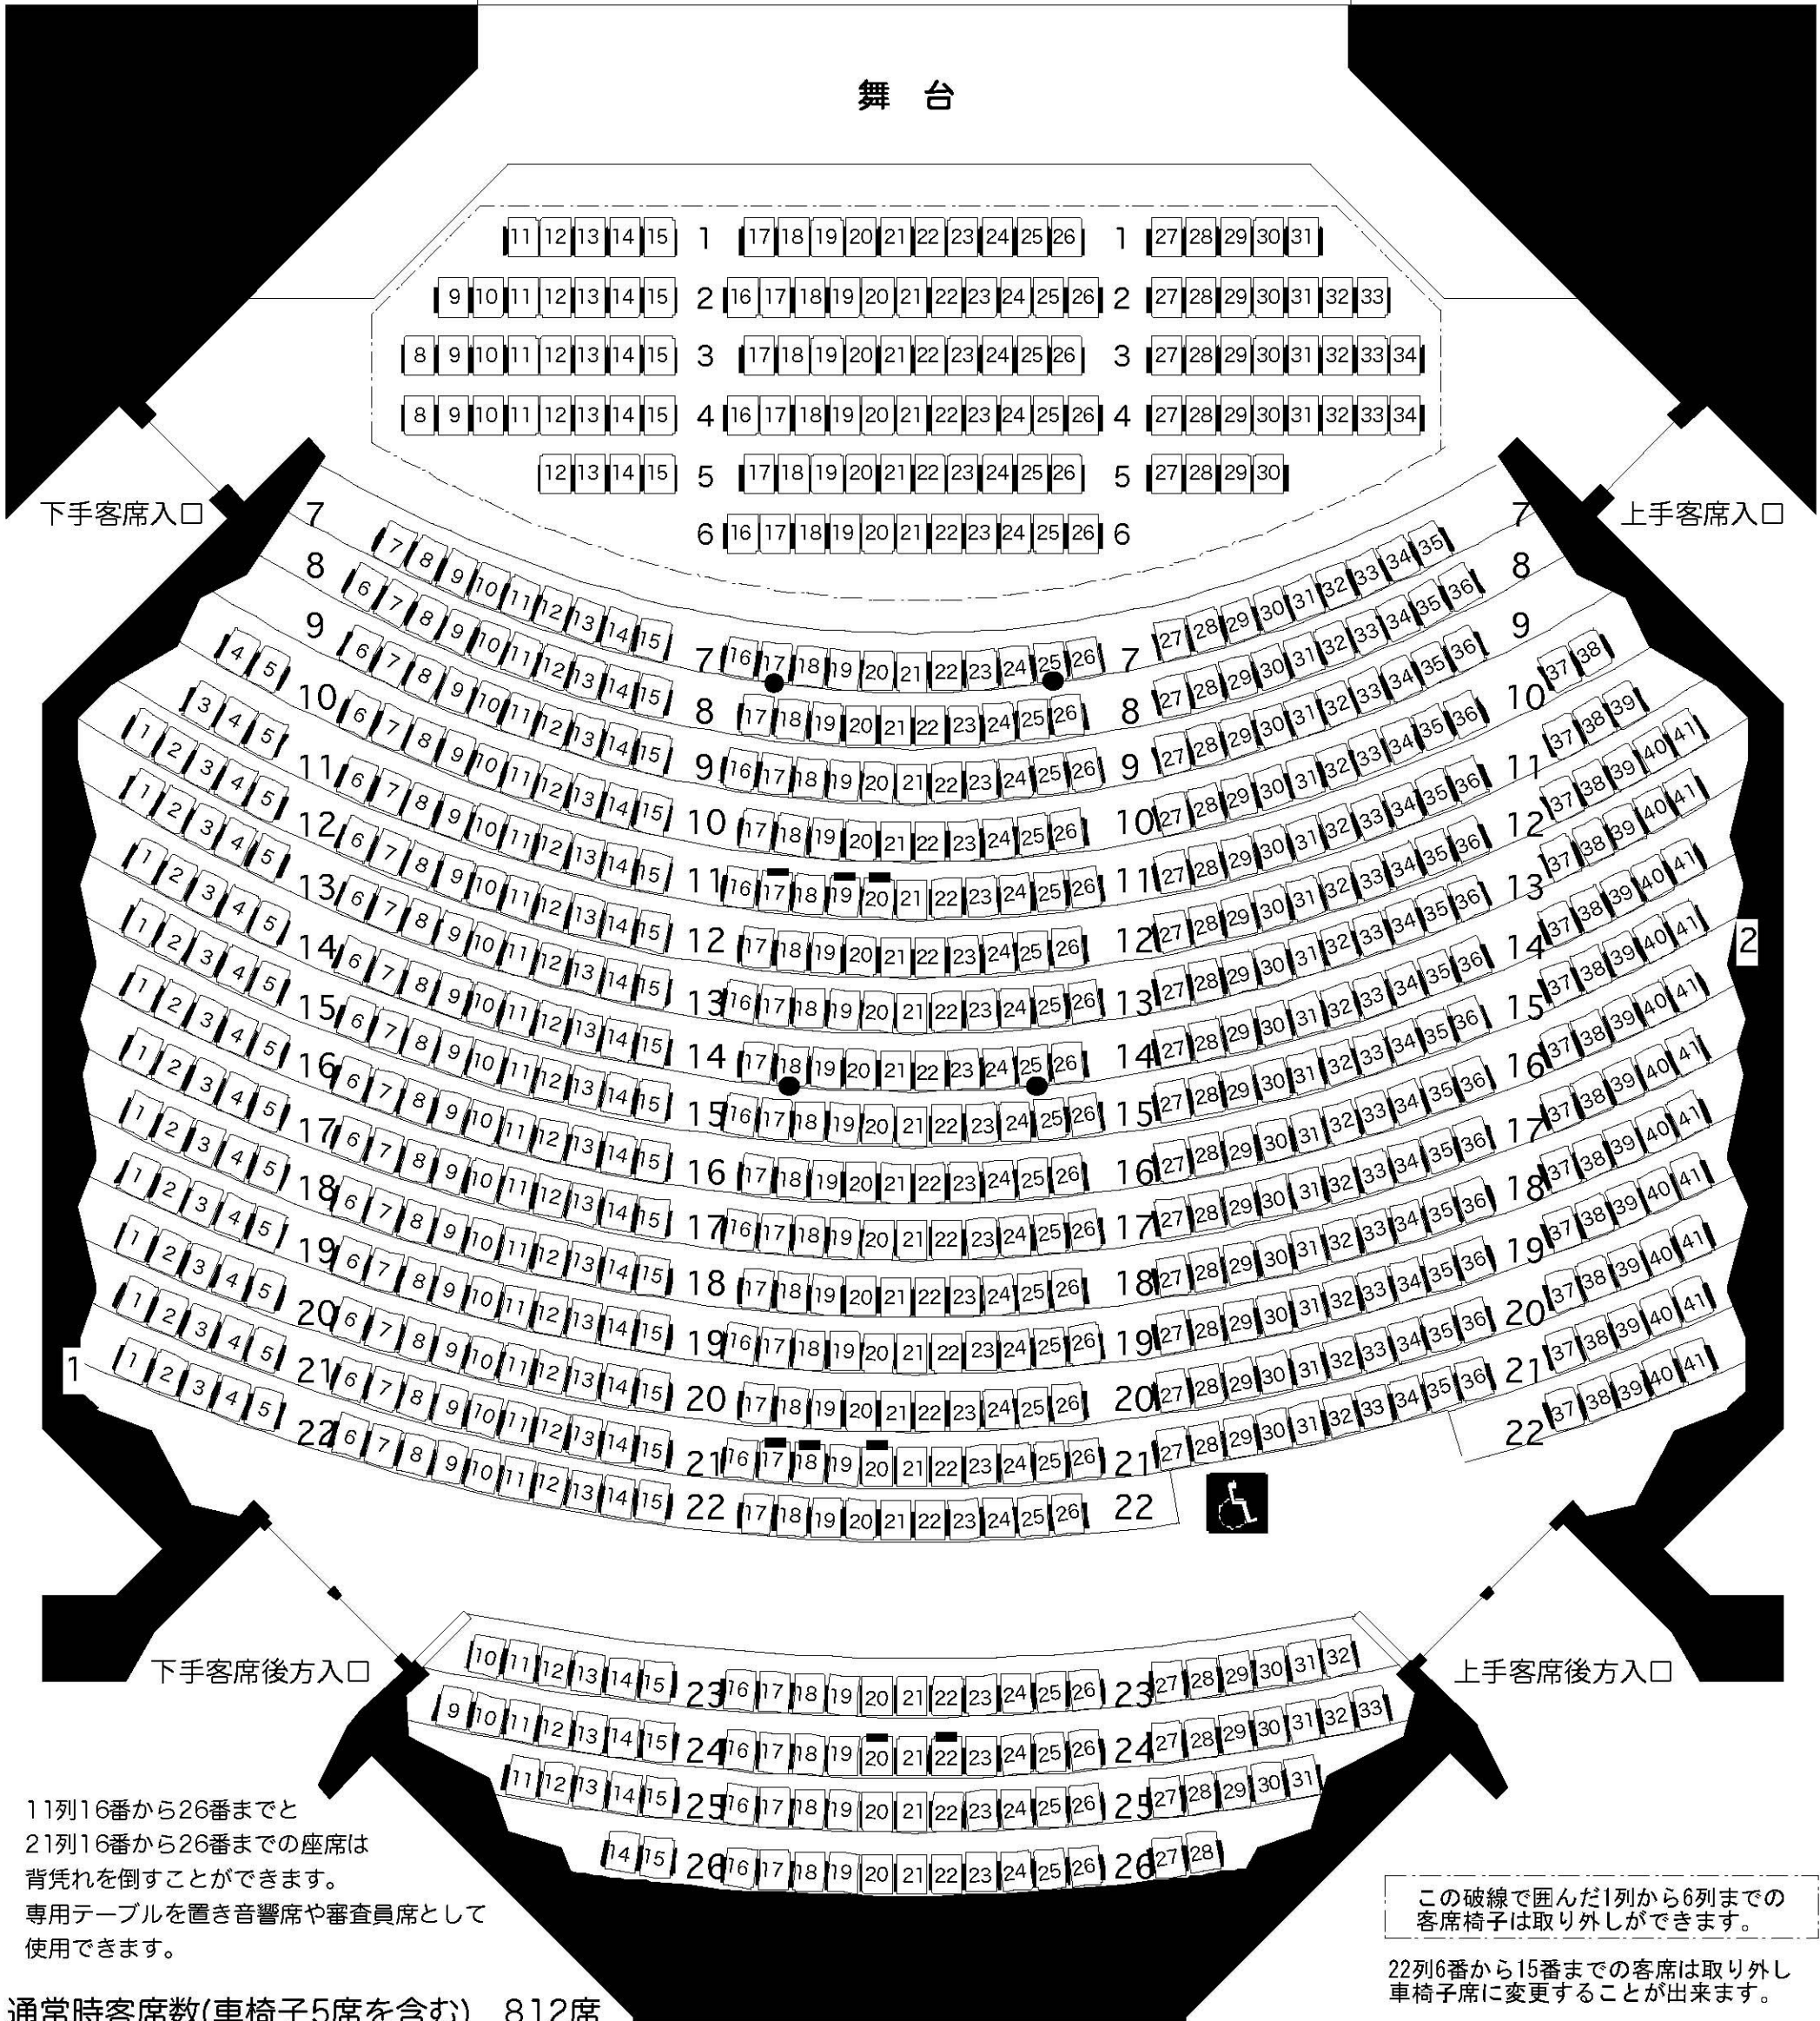

11列16番から26番までと
21列16番から26番までの座席は
背凭れを倒すことができます。
専用テーブルを置き音響席や審査員席として
使用できます。

この破線で囲んだ1列から6列までの
客席椅子は取り外しができます。

22列6番から15番までの客席は取り外し
車椅子席に変更することができます。

通常時客席数(車椅子5席を含む) 812席
(仮設花道使用時客席数 約698席)

音響映像用コネクタ盤			
7列17番	● Mic-13	7列25番	● Mic-14
14列18番	● Mic-15	14列25番	● Mic-16
11列17番	■ インカム A・B BNC×6(D・Sub15) Fマルチ1~4		
21列17番	■ インカム A・B 16chマルチA・B・C・D Aマルチ1・2 Dマルチ1・2		
21列18番	■ 100V/30AC型×1口 100V/平行型×2口×1個		
24列20番	■ インカム A・B Eマルチ13~16		
24列22番	■ 100V/30AC型×1口 100V/平行型×2口×1個		

照明用コネクタ盤	
15列上手壁	① 100V/30AC型×4口(直電源)
22列下手壁	② 100V/30AC型×4口(直電源)
11列19番	■ 100V/平行型×1口×6個
11列20番	■ DMX入力×4口 100V/平行型×1口×4個
21列20番	■ DMX入力×4口 100V/平行型×1口×4個