

スタジオHIKARI 回路図

Zemtour3 × 2(20A C型 × 24ch)
61~84/85~108
※2基併せて30kwまで
※DMX in/out(スプリッターなし)

■ 直電 20A

大黒用レール
吊り変え/仮設不可

調光回路/20A C型

□ 各回路 × 1口

▤ 各回路 × 2口

Zemtour3 :1~48

Zemtour3 :61~108

※空きDMX add_109~512


※各ユニットに直電源(15/20/30)Aあり

○ DMX in

● DMX out

■ BOX スピーカーコンセント 1~4

● SP

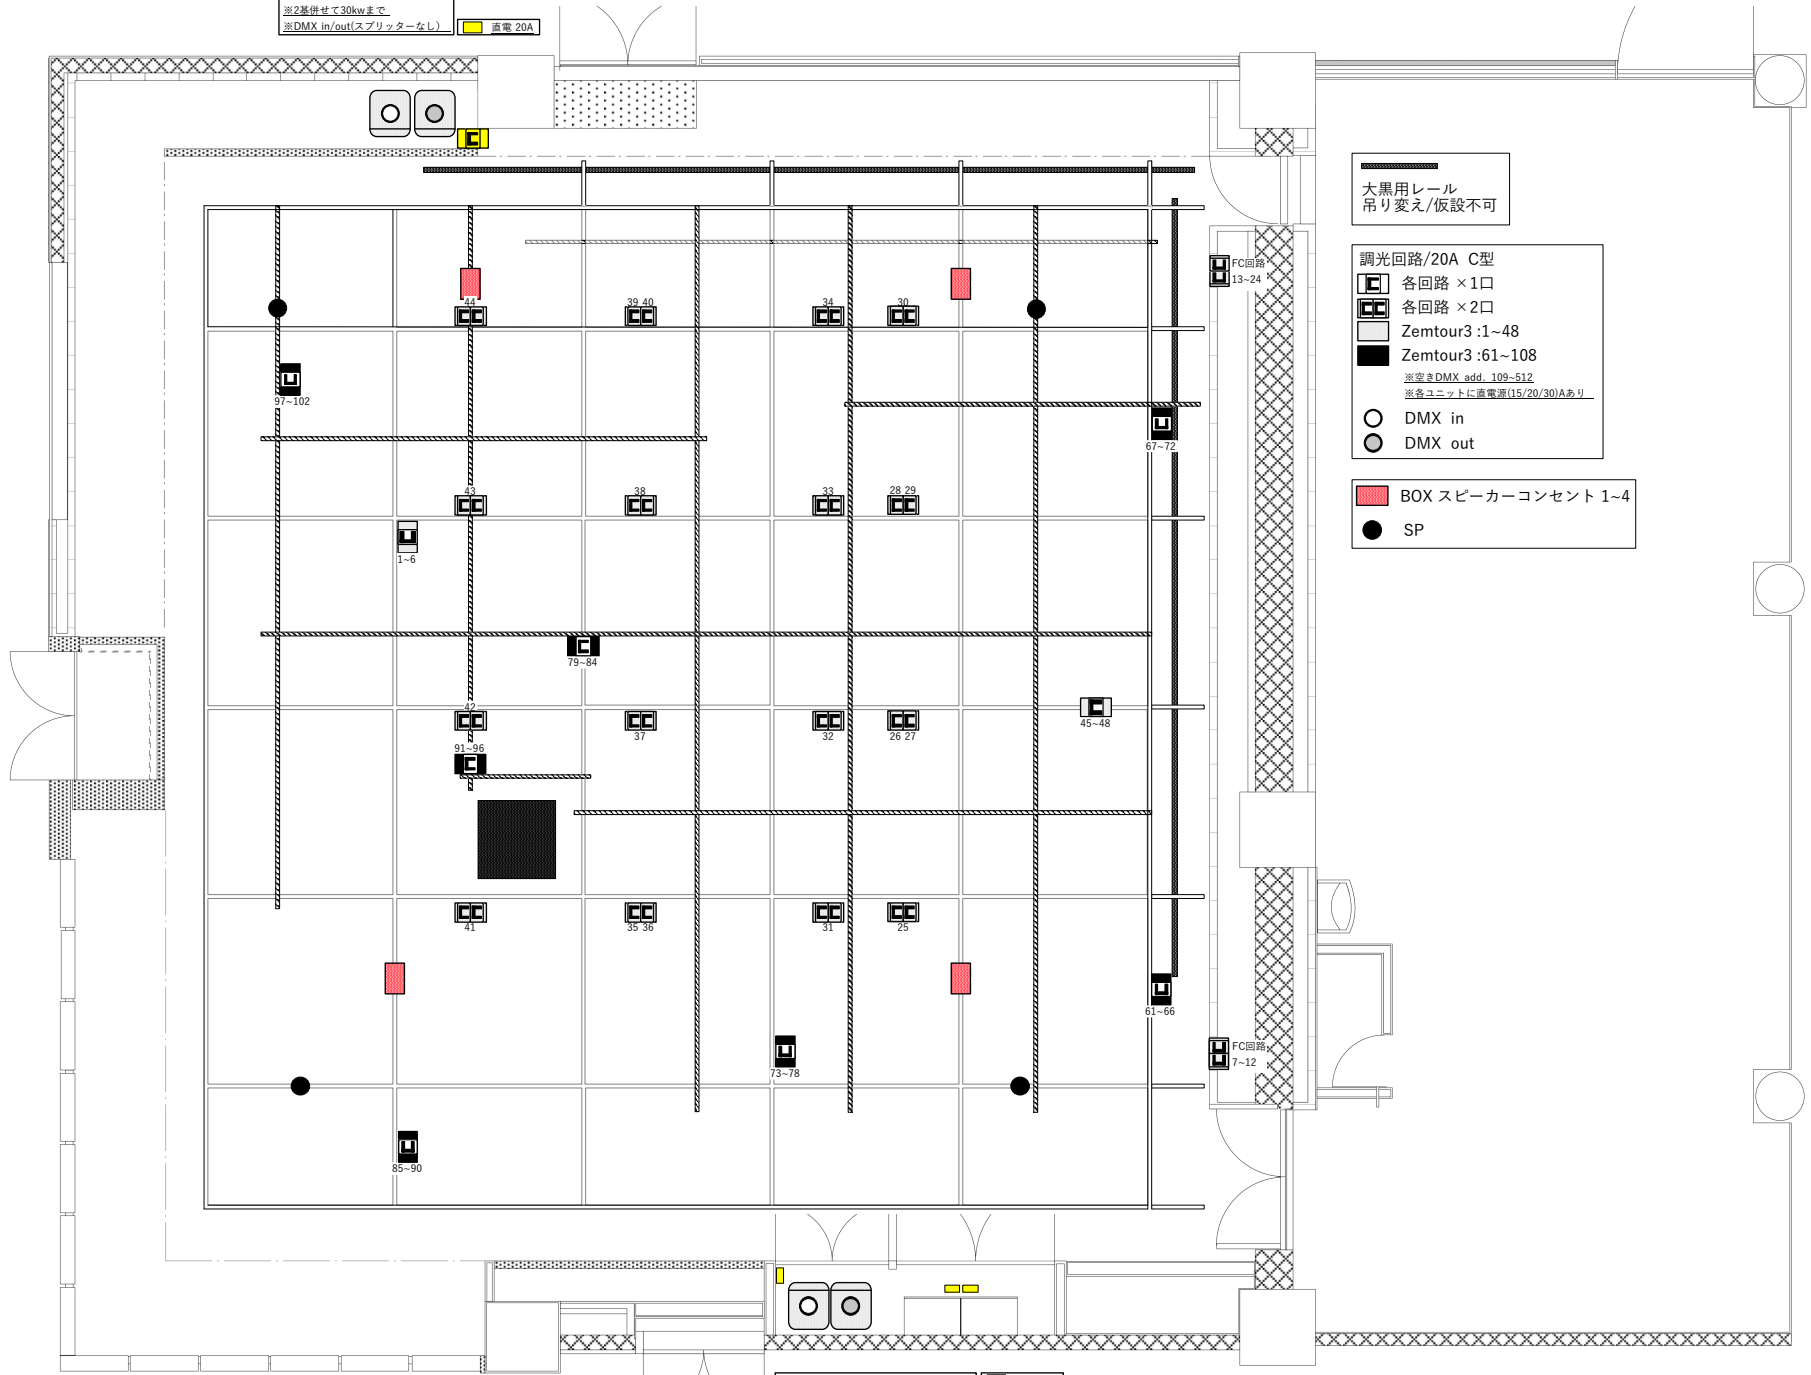

Zemtour3 × 2(20A C型 × 24ch)
1~24/25~48
※各ユニットMax40kw、合計50kwまで
※DMX in/out(スプリッターあり)

■ 直電 20A